



**Comune di Guiglia**  
Provincia di Modena

UFFICIO TECNICO

LAVORI PUBBLICI - PATRIMONIO - DEMANIO

Responsabile di Settore: geom. Lucio Amidei

Tel. 059/709980 - 709988 - Fax. 059/709910 - E-mail lpp@comune.guiglia.mo.it

**Progetto di Riquilificazione e Rinforzo sismico locale degli impianti sportivi posti in via S.Geminiano nel Comune di Guiglia**

**PROGETTO DEFINITIVO**

**2 a**

Oggetto della tavola

**NUOVI SPOGLIATOI CAMPO DA CALCIO**

Scala

1:100

STATO DI FATTO, PROGETTO, SINOTTICA

CUP:G35G18000010002

IL PROGETTISTA:

Ing. Eugenio Boni


Data 10/12/2018

COLLABORATORI:

Arch. Bianca Maria Grazia


Agg.

Per.Ind. Alessandro Vandelli

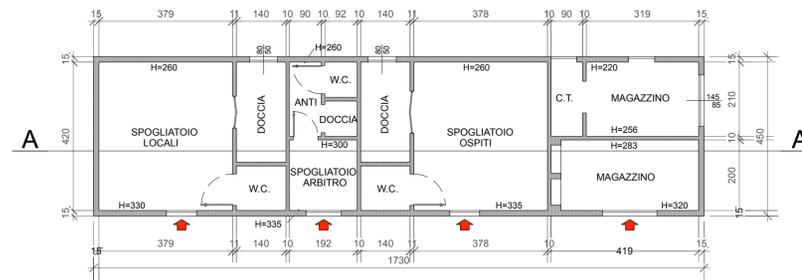


PIANTA PIANO TERRA


STATO DI FATTO

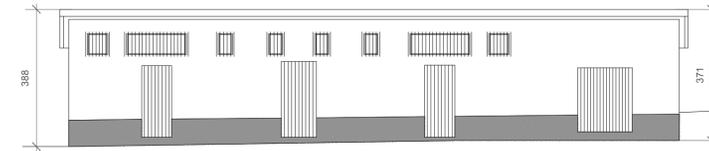


PROSPETTO SUD

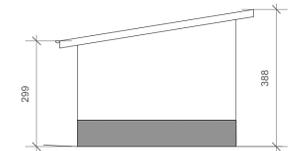


PROSPETTO EST

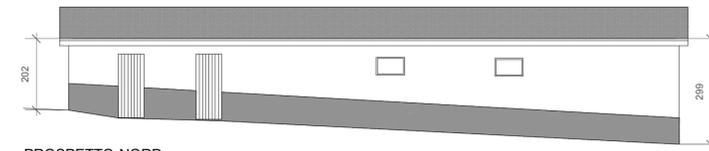

PROSPETTO NORD

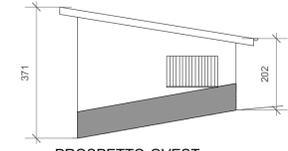


PROSPETTO OVEST

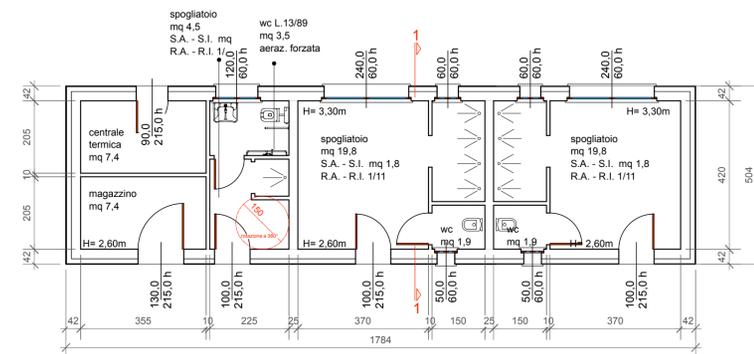


PIANTA PIANO TERRA


PROGETTO

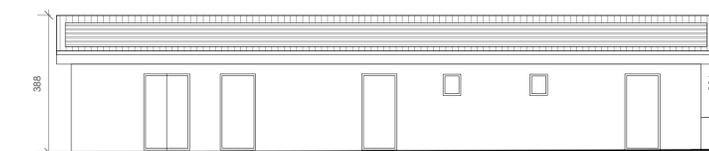


PROSPETTO SUD

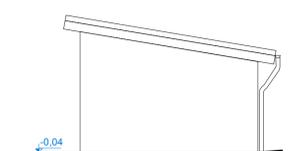


PROSPETTO EST

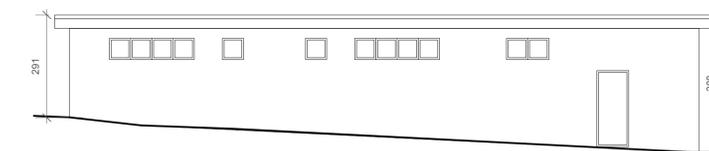

PROSPETTO NORD

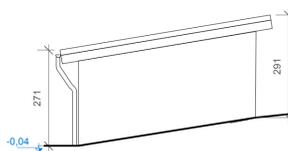


PROSPETTO OVEST

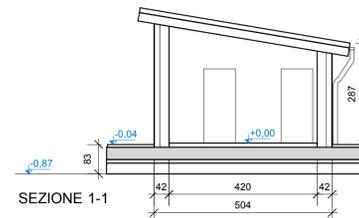


SEZIONE 1-1


SINOTTICA STATO DI FATTO/PROGETTO

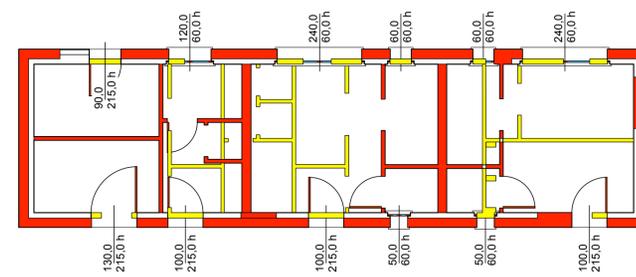


PIANTA PIANO TERRA

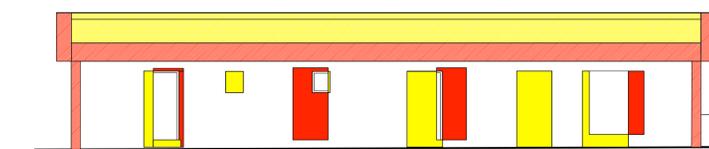


PROSPETTO SUD

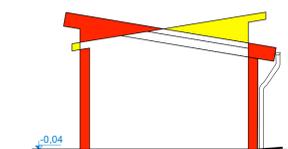

PROSPETTO EST

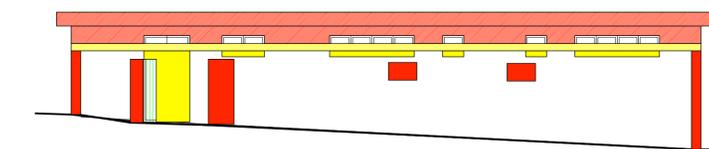

PROSPETTO NORD

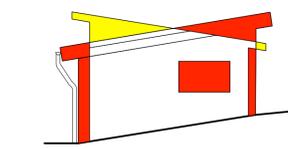

PROSPETTO OVEST