




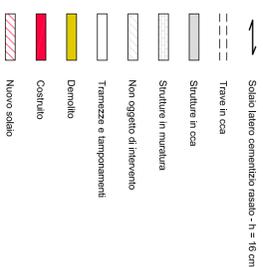


DEMOLIZIONI E RICOSTRUZIONI - PIANTA PIANO TERRA - 1:100

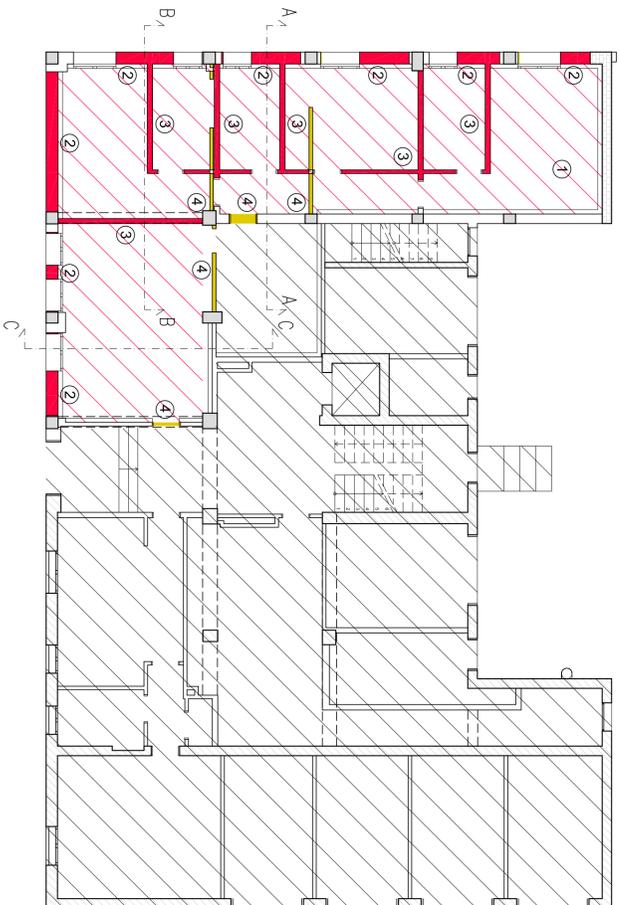


DEMOLIZIONI E RICOSTRUZIONI - PIANTA PRIMO SOLAIO - 1:100
(tra interrato e PT)

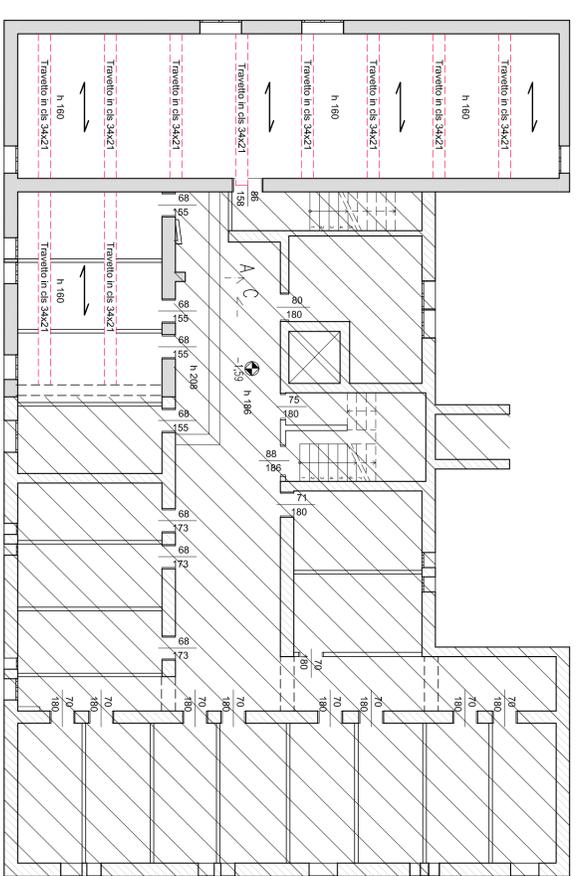


DEMOLIZIONI E RICOSTRUZIONI - SEZIONE SUL SOLAIO RINFORZATO - 1:20

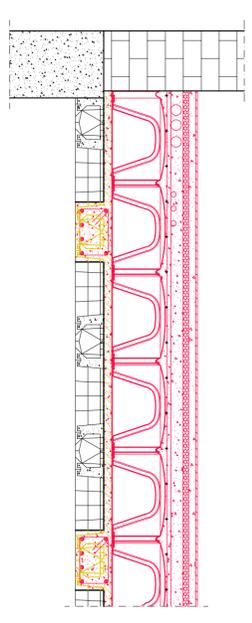


DEMOLIZIONI E RICOSTRUZIONI - PROSPETTO NORD - EST - 1:100

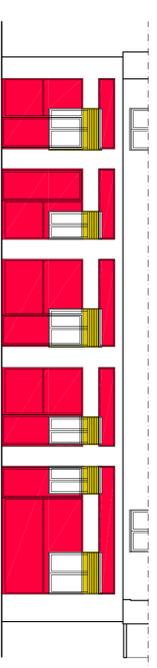


DEMOLIZIONI E RICOSTRUZIONI - PROSPETTO NORD - OVEST - 1:100

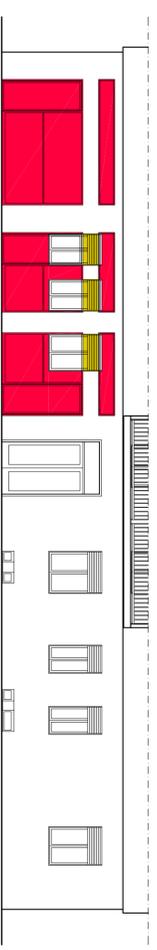


SEZIONE A-A - DEMOLIZIONI E RICOSTRUZIONI - 1:50

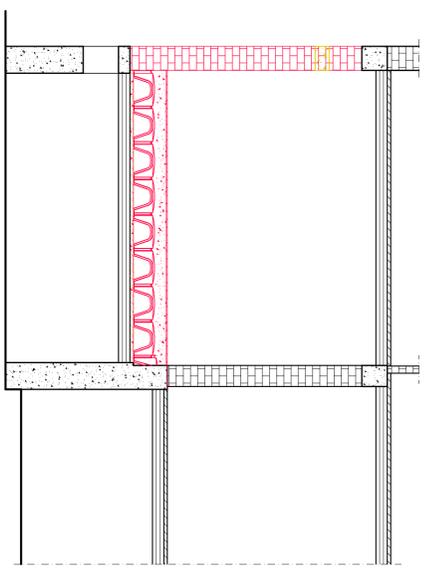

SEZIONE B-B - DEMOLIZIONI E RICOSTRUZIONI - 1:50

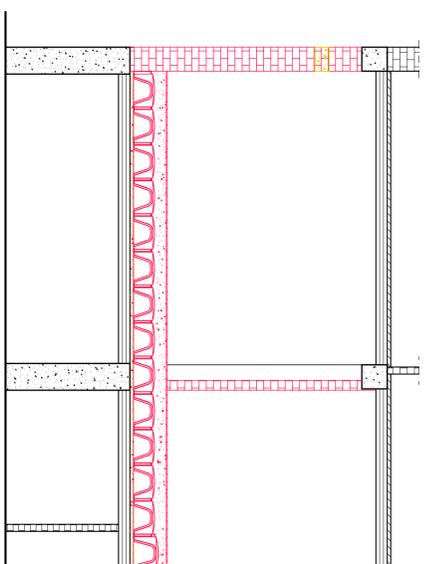

SEZIONE C-C - DEMOLIZIONI E RICOSTRUZIONI - 1:50

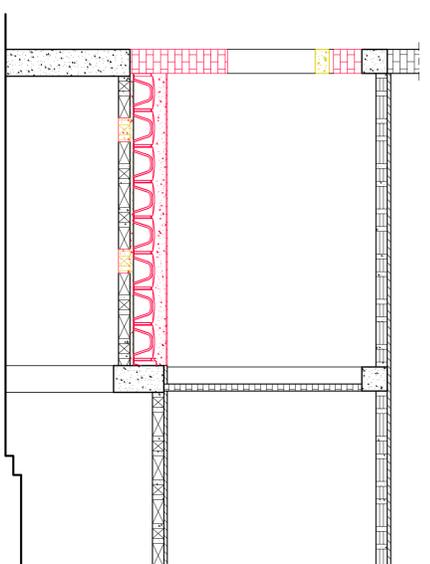

INTERVENTO DI RINFORZO SISMICO LOCALE

- ① RINFORZO DEL SOLAIO DEL PIANO TERRA
I.P.R.P.I. AI SENSI DELLA D.G.R. 2272/2016
- ② MODIFICHE, RIFACIMENTO DI TAMPONAMENTI ESTERNI IN EDIFICI CON STRUTTURE INTELLAMATE (B.4.3, cod. L.1)
- ③ REALIZZAZIONE DI ELEMENTI DIVISORI INTERNI PRIVI DI CARATTERE PORTANTE, AVENTI PESO PROPRIO < 0.50 kN/mq E ALTEZZA < 4 m (B.4.4, c. cod. L.1)
- ④ DEMOLIZIONE DI ELEMENTI DIVISORI INTERNI PRIVI DI CARATTERE PORTANTE (B.4.4 a cod. L.0)

STUDIO DI INGEGNERIA BONI

Via Giardini 645/3 - 41100 MODENA - Tel/Fax 059.354431/3422860 - Email boni.ing.associati@virgilio.it

TECNICI

COMUNE DI MODENA

Progetto per opere di ristrutturazione in immobile sito al piano terra nel Condominio Morselli, sito in Via Morselli 32. Intervento di rinforzo sismico locale.

PROGETTO ARCHITETTONICO ARCH. GIULIA GOLDONI

PROGETTO STRUTTURALE ING. EUGENIO BONI

COMITENTE CONDOMINIO MORSELLI - GIAMO SOCIETA' SEMPLICE

Rev.	DATA	DESCRIZIONE	APPROVAZIONE
1	11/10/2021	PRIMA EMISSIONE	...
2		SECONDA EMISSIONE	...
3		TERZA EMISSIONE	...

TAV. 3 S

NOTE :

SCALA 1:100 - 1:50 - 1:20