




PIANTA PIANO TERRA 1:100

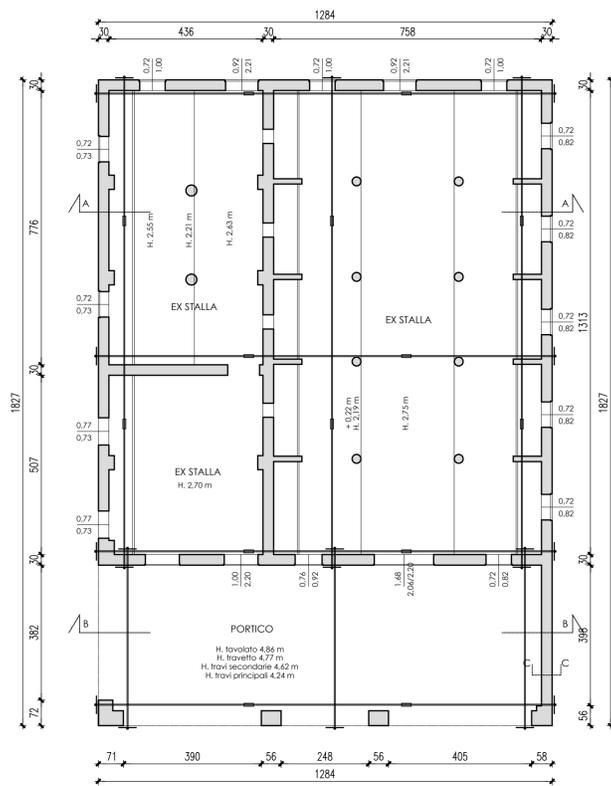


PIANTA PIANO PRIMO 1:100

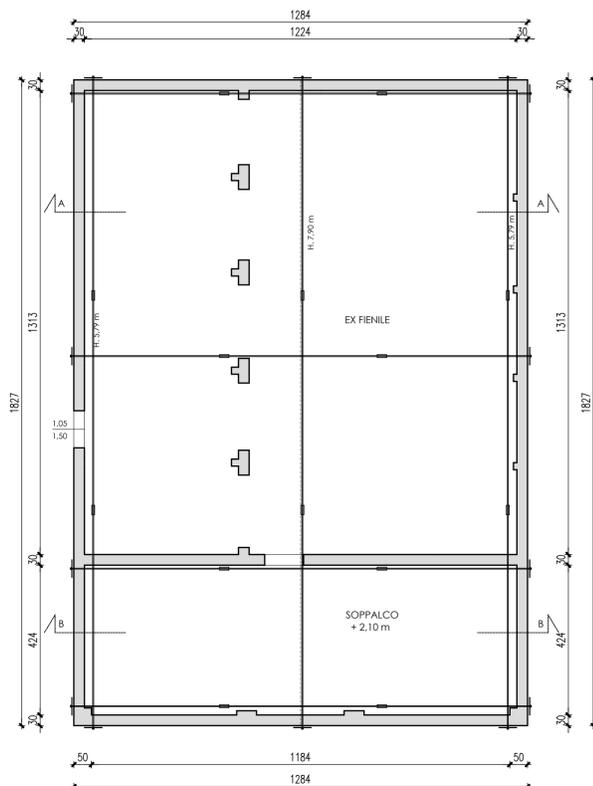


PROSPETTO NORD/EST 1:100

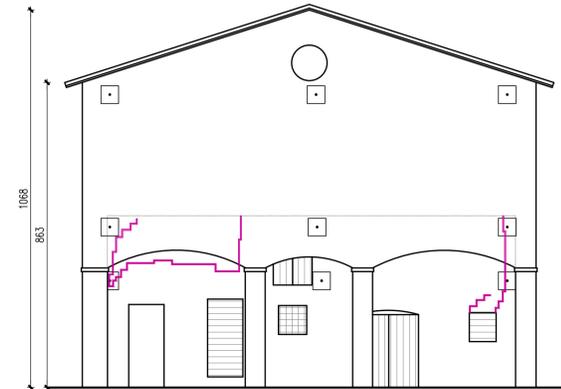


PROSPETTO NORD/OVEST 1:100

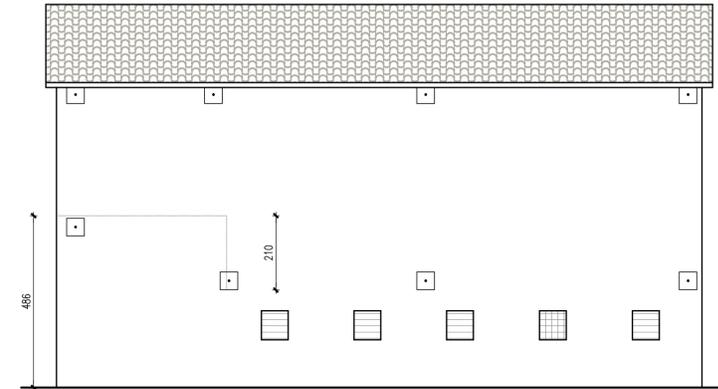


PROSPETTO SUD/OVEST 1:100

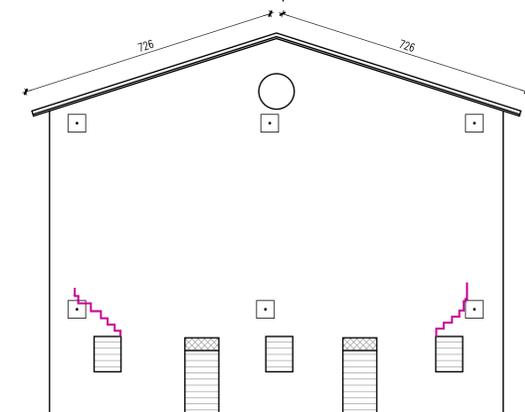


PROSPETTO SUD/EST 1:100

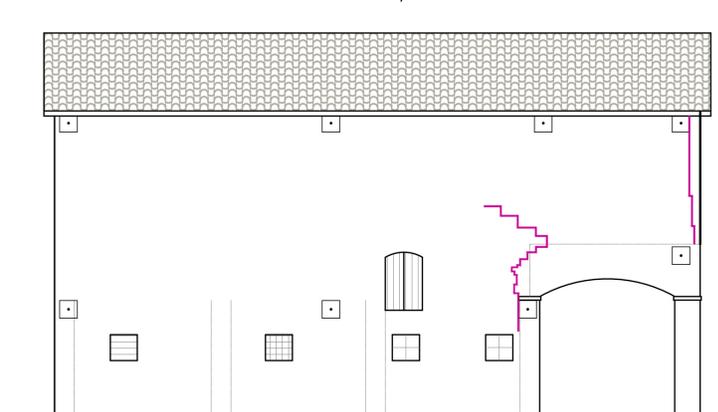


RADDOPPIO DELLA MURATURA DI UNA TESTA - 1:20

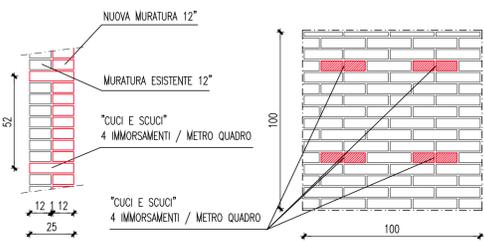


CREAZIONE DI NUOVA FONDAZIONE SEZIONE C-C - 1:20

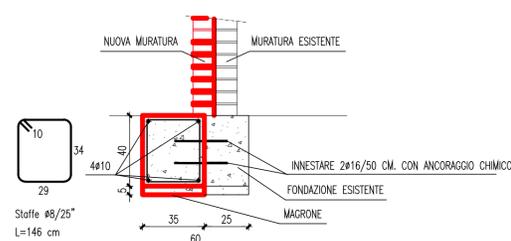



LESIONI TRATTATE CON CUCI-SCUCI - 1:20

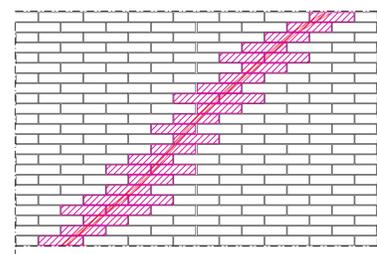

BARRA ACCIAIO Ø28mm, ALL'INTERNO DI FORO NELLA MURATURA

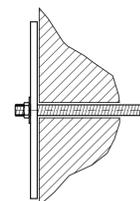

ANCORAGGIO CATENE - 1:10

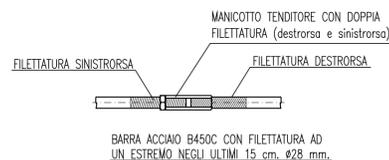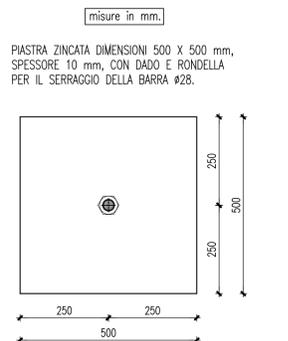

CARATTERISTICHE DEI MATERIALI DA IMPIEGARSI:

CALCESTRUZZO PER FONDAZIONE


CLASSE DI RESISTENZA: C25/30 (R_{ck} = 300kg/cm²)
 CLASSE DI ESPOSIZIONE: XC1
 CLASSE DI CONSISTENZA: S3 (160-210 mm.)
 DIAMETRO MAX. INERTE: 15 mm.

ACCIAIO PER LE STRUTTURE IN CLS:


B450C con i seguenti valori: 1.15<(f_{yk}/f_{yk}) ≤ 1.35
 (f_y/f_{y,rd}) ≤ 1.25
 (A_s) ≥ 27.5%

ACCIAIO PER CARPENTERIA METALLICA S 235

SEZIONE A-A 1:100

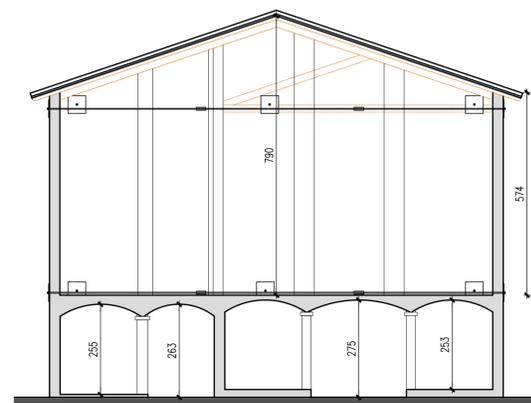

SEZIONE B-B 1:100

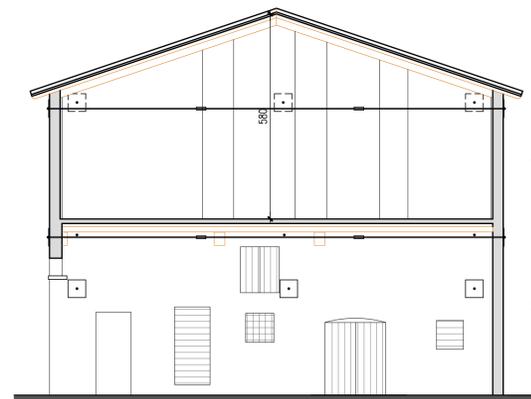

architetto SANDRA LOSI
 ingegnere EUGENIO BONI

ubicazione COMUNE DI MODENA - frazione di SALICETO BUZZALINO
 via Saliceto Buzzalino 100
 NCEU foglio 21 mappale 228 sub 2

titolo abilitativo SCIA
 intervento INTERVENTO DI RIPARAZIONE DANNI E RINFORZO SISMICO LOCALE DI FABBRICATO AD USO PRODUTTIVO (AGRICOLA) DANNEGGIATO DAL SISMA DEL MAGGIO 2012

scala 1:100
 oggetto STATO DI PROGETTO E PARTICOLARI COSTRUTTIVI

data agosto 2014
 committente AZIENDA AGRICOLA PICCININI MARCO
 PICCININI MARCO
 via Lesignana 166/2 - 41106 MODENA (fraz. Lesignana)

tavola 3
 tecnici arch. SANDRA LOSI ing. EUGENIO BONI

studio di Architettura via Arginetto n°93 - 41019 Solera (MO) tel/fax 059.567197 mob. 347.2584935 architetto SANDRA LOSI e-mail s.loso@awn.it
 studio di Ingegneria via P. Giardini n° 645/3 - 41125 MODENA (MO) tel. 059.354431 fax. 059.342860 ingegnere EUGENIO BONI e-mail boni.ing.associati@virgilio.it