



STATO LEGITTIMATO:

PIANTA PIANO ATTICO – 1:100

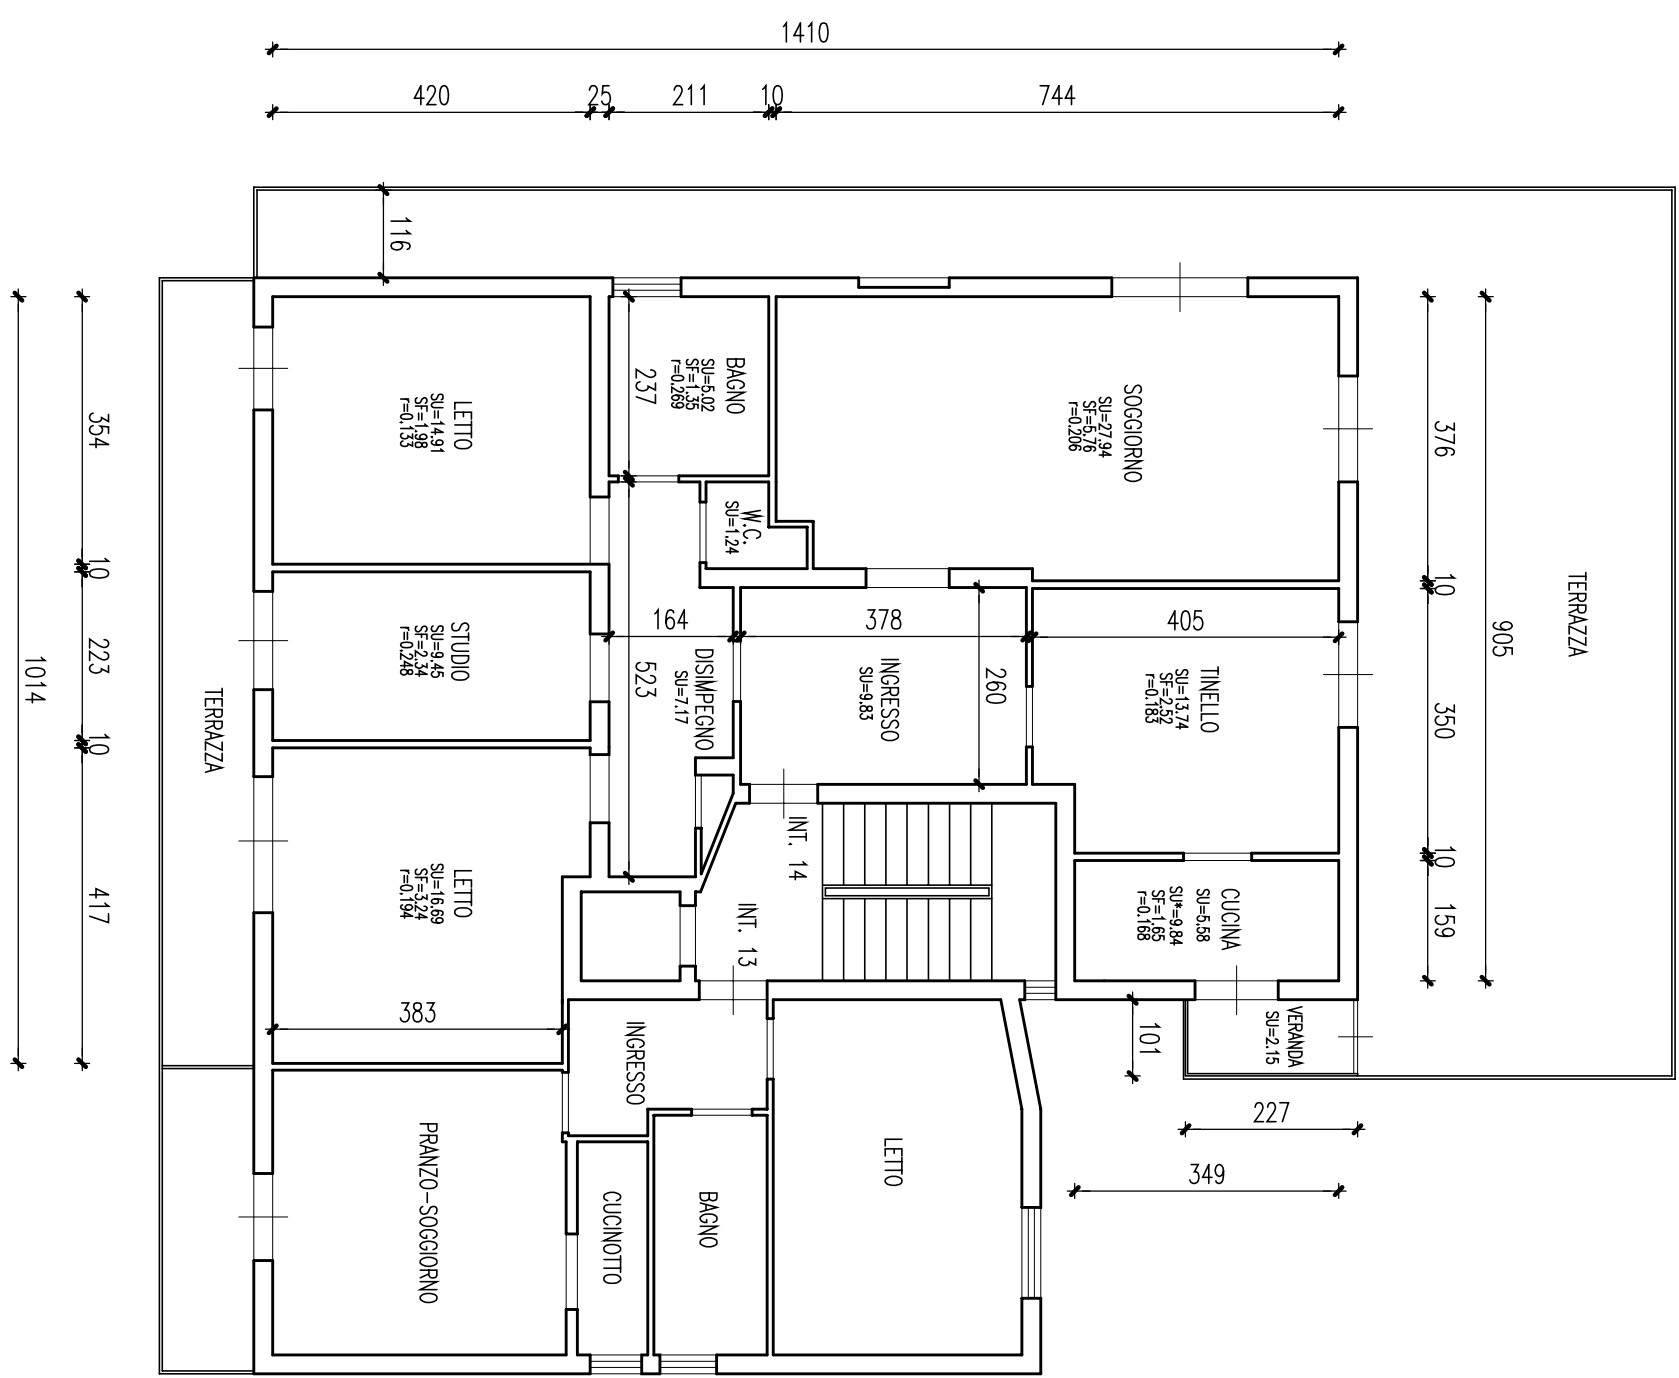


STATO DI FATTO SANATO CON ART. 34.6:

PIANTA PIANO QUINTO – 1:100

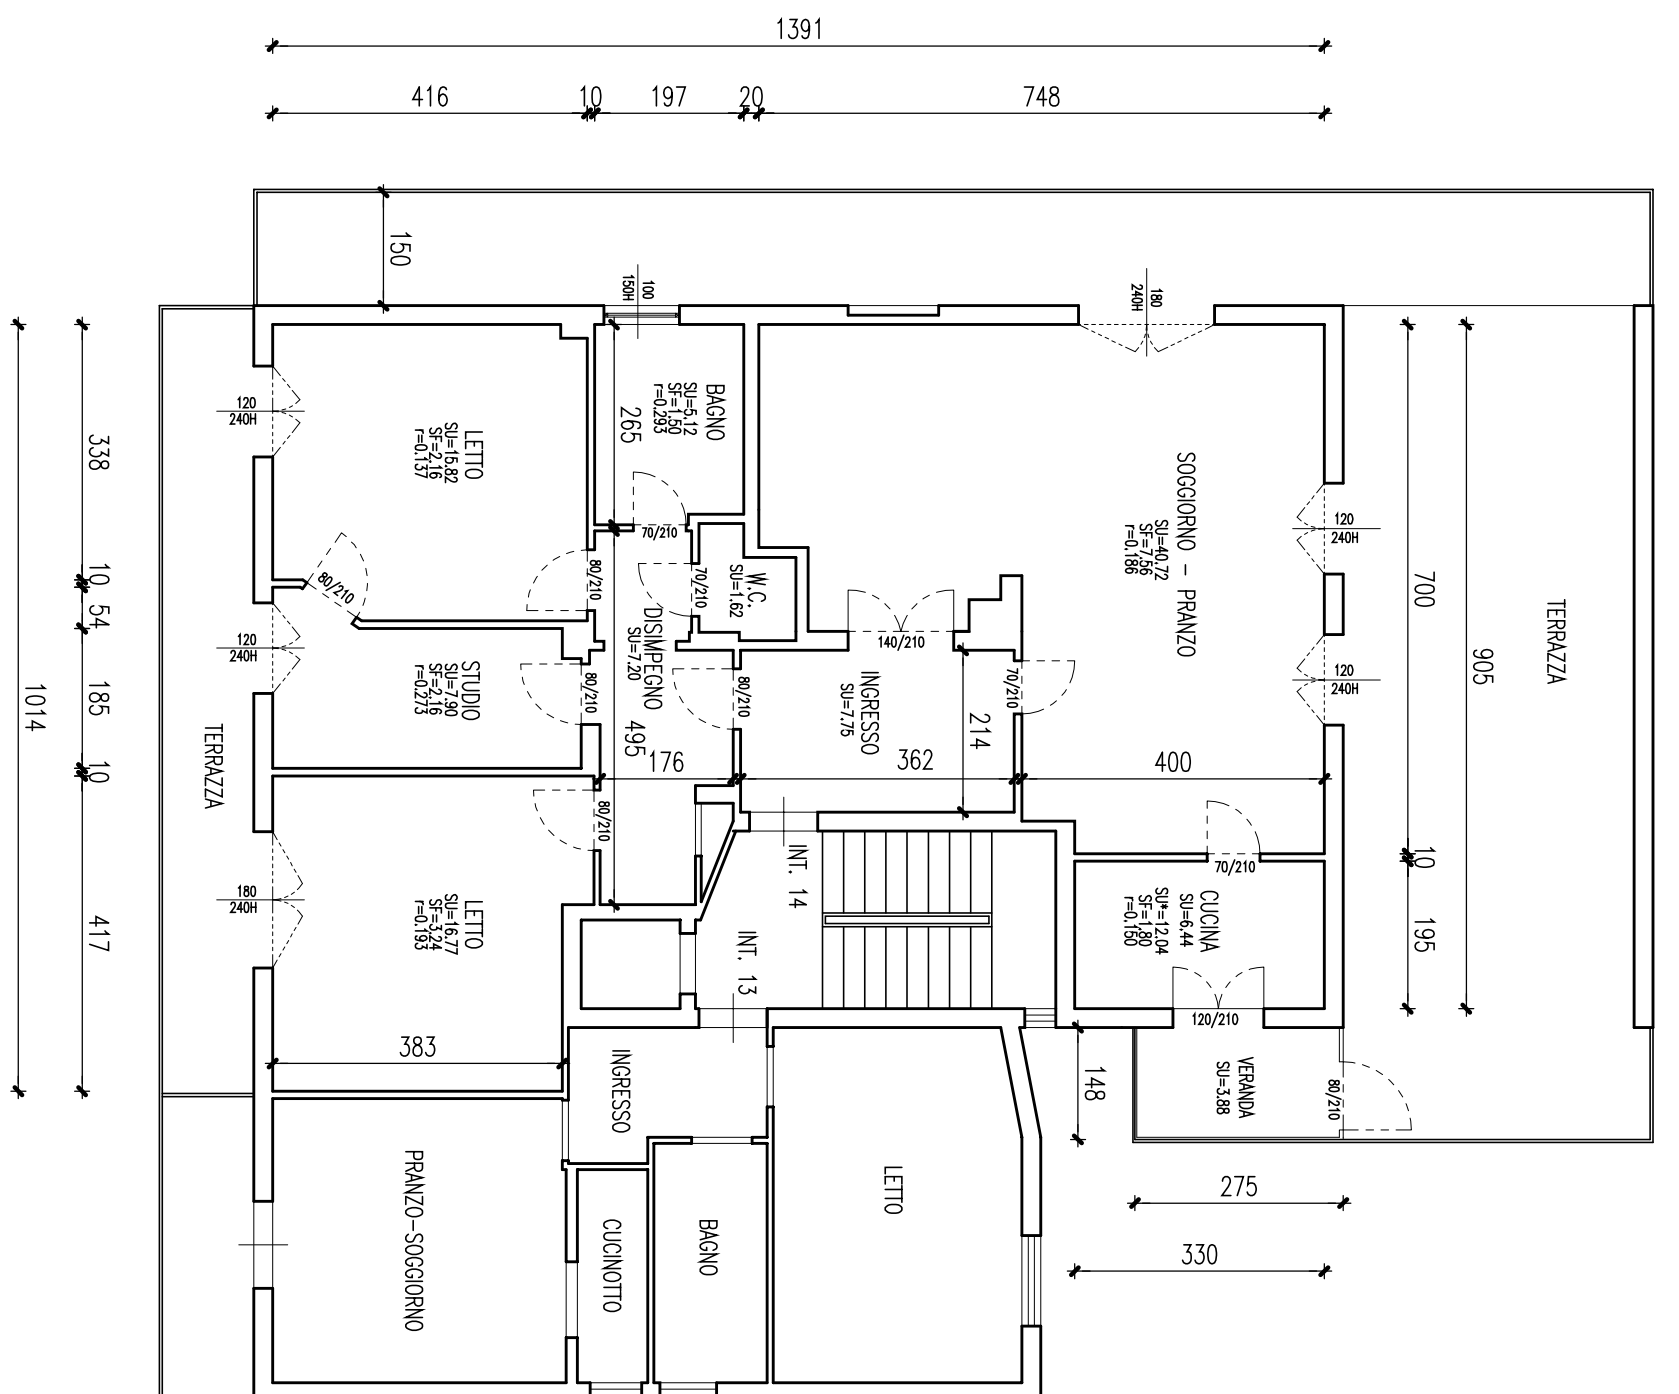


CONTRASTI

PIANTA PIANO ATTICO – 1:100

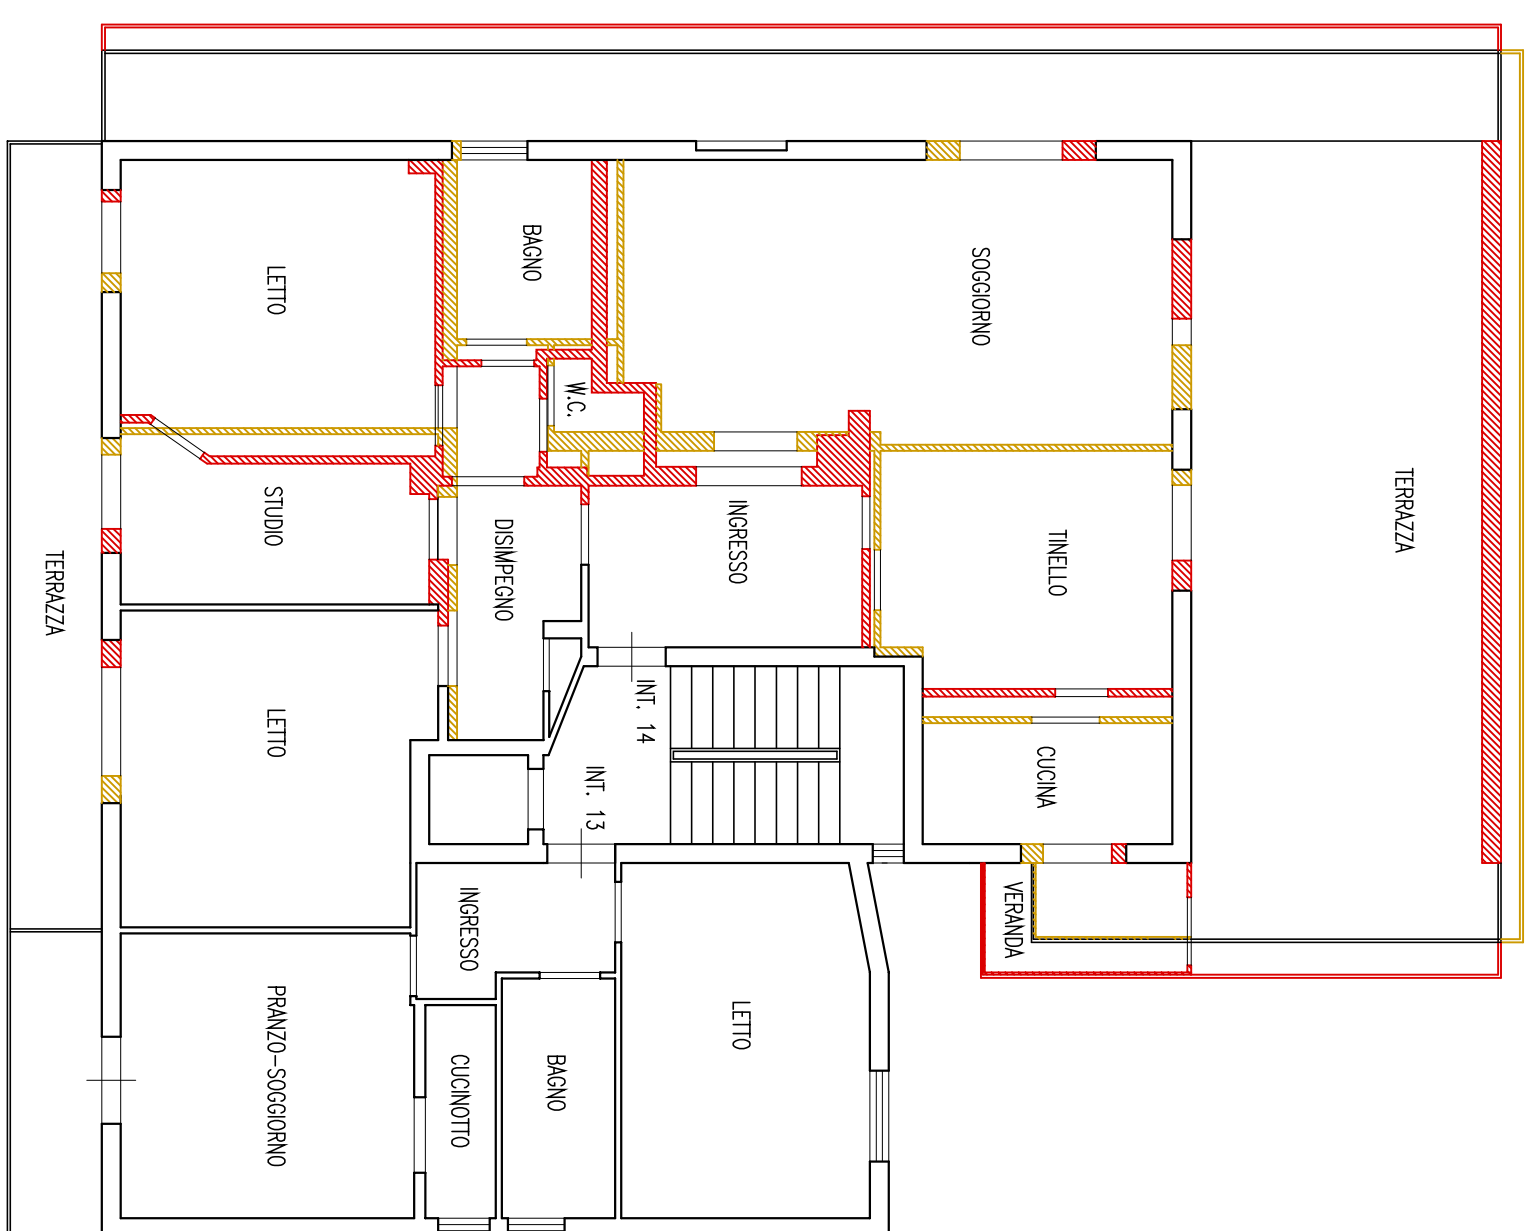


STATO DI FATTO SANATO CON ART. 34.6:

PIANTA PIANO QUINTO – 1:100

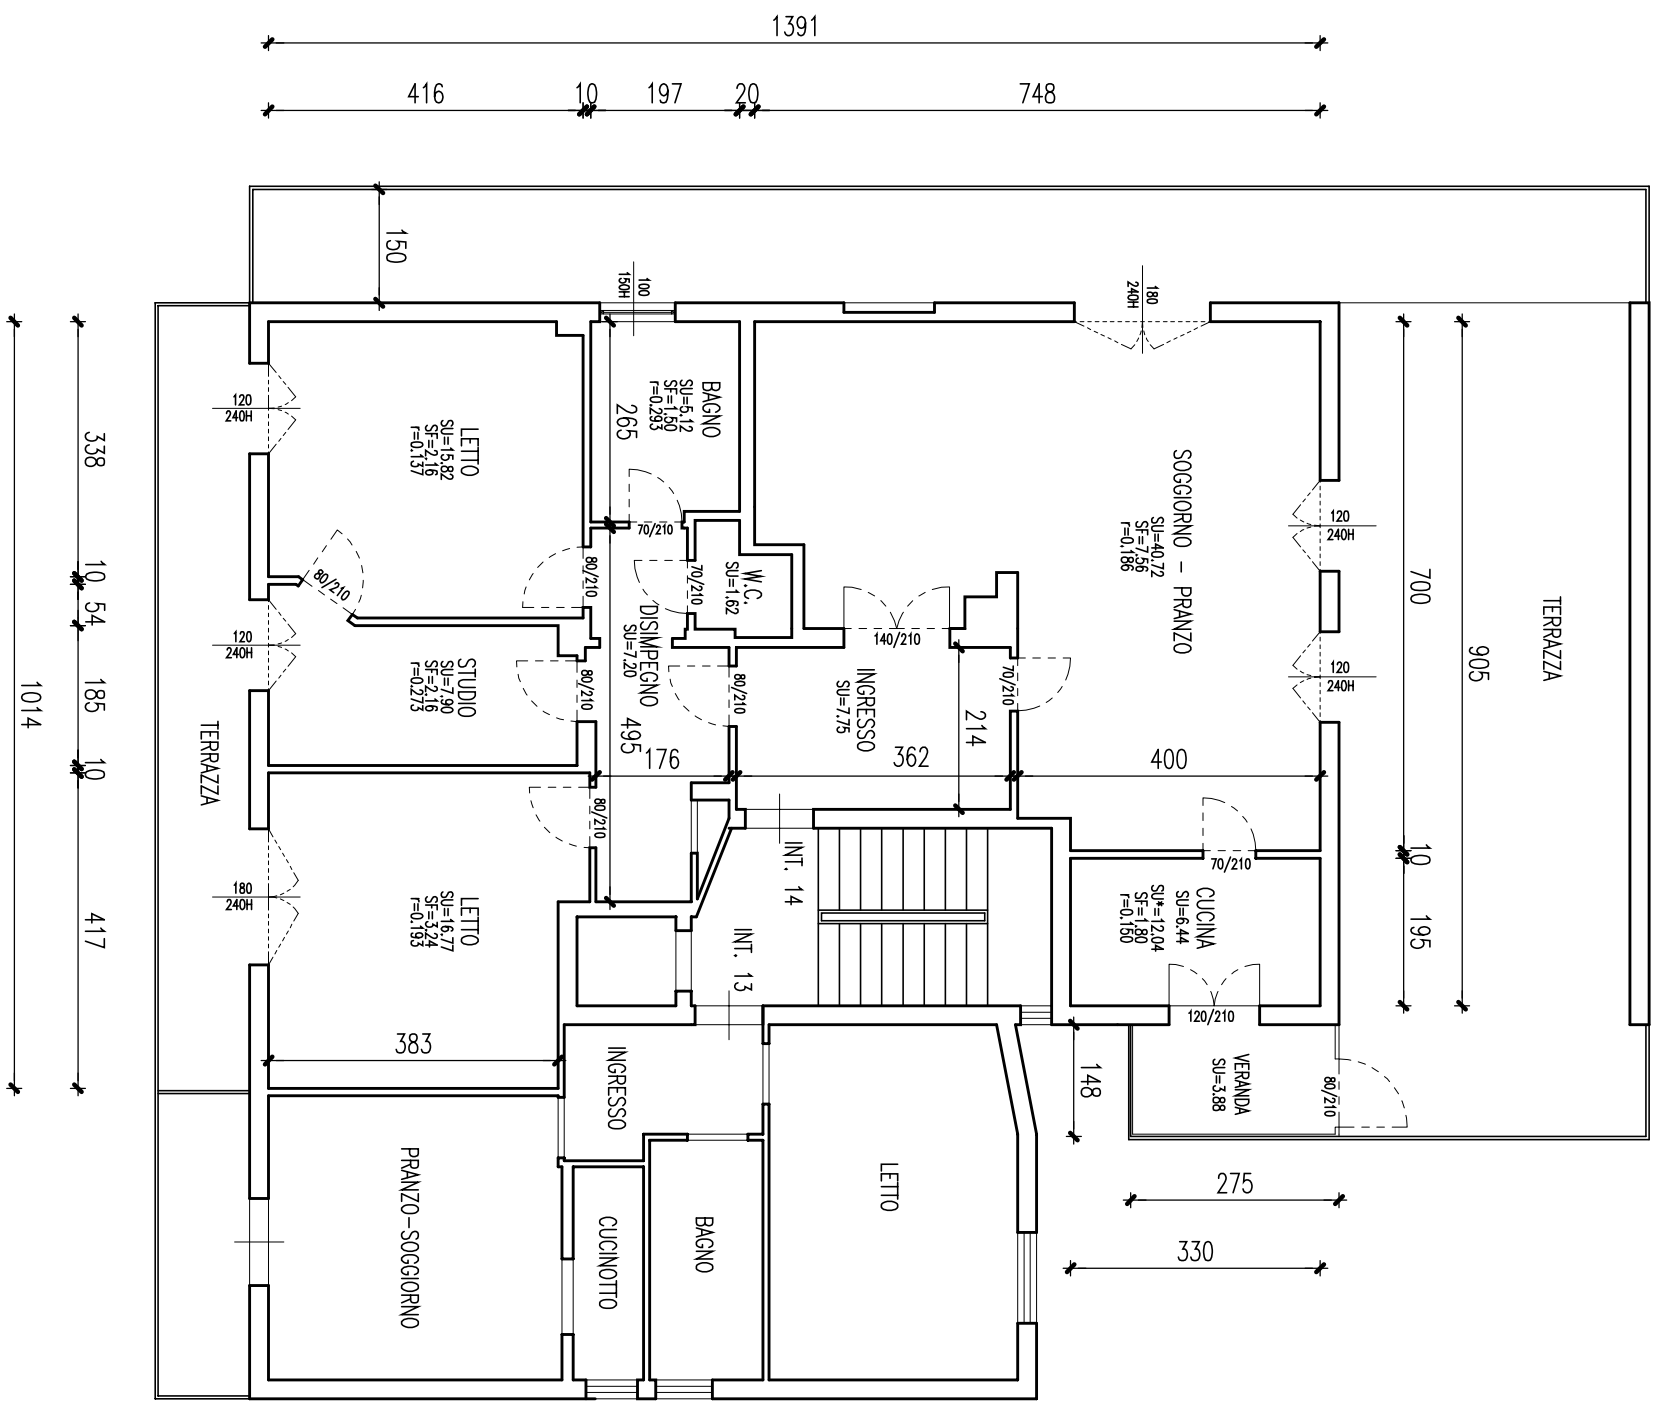

STATO DI PROGETTO

PIANTA PIANO QUINTO – 1:100

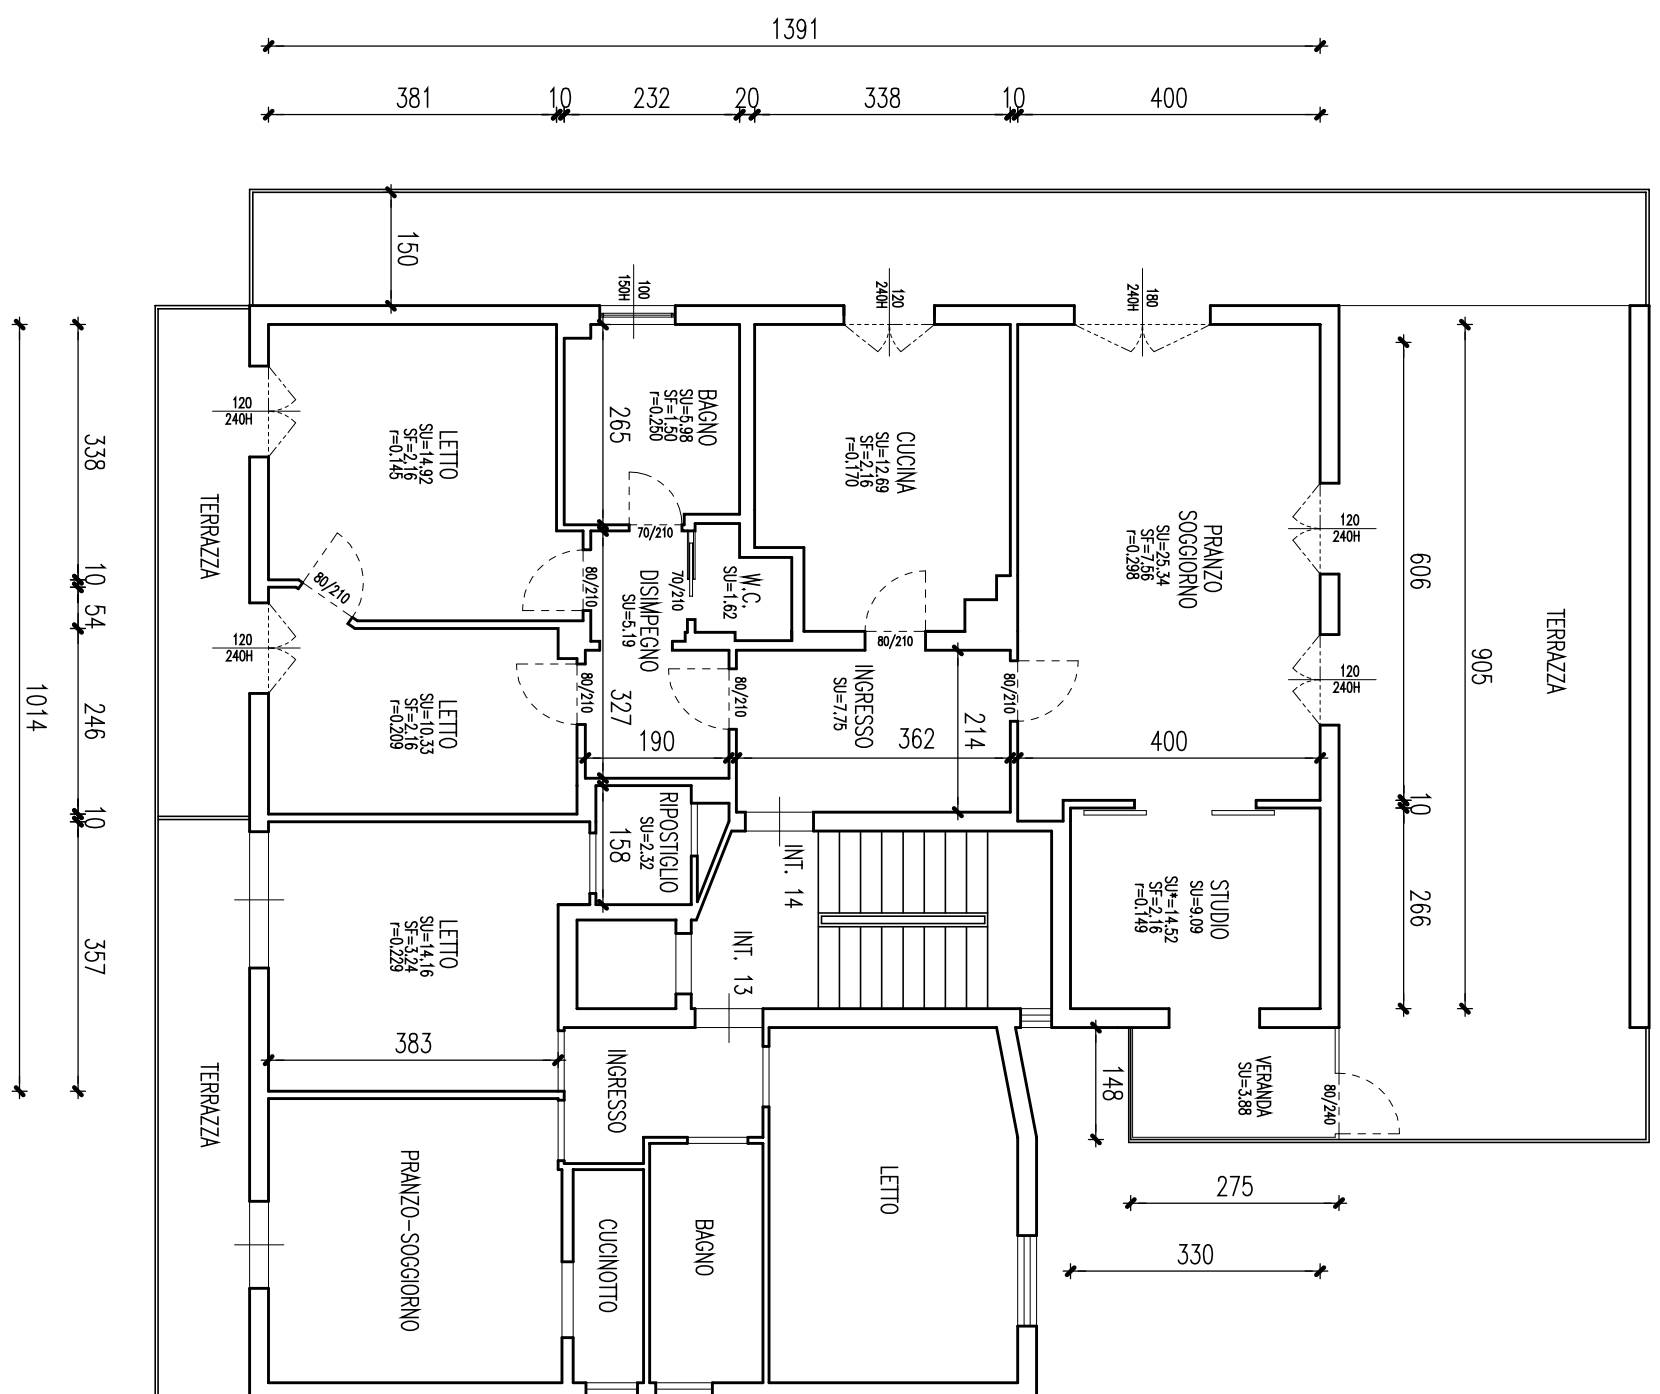


CONTRASTI

PIANTA PIANO ATTICO – 1:100



PLANIMETRIA – 1:500

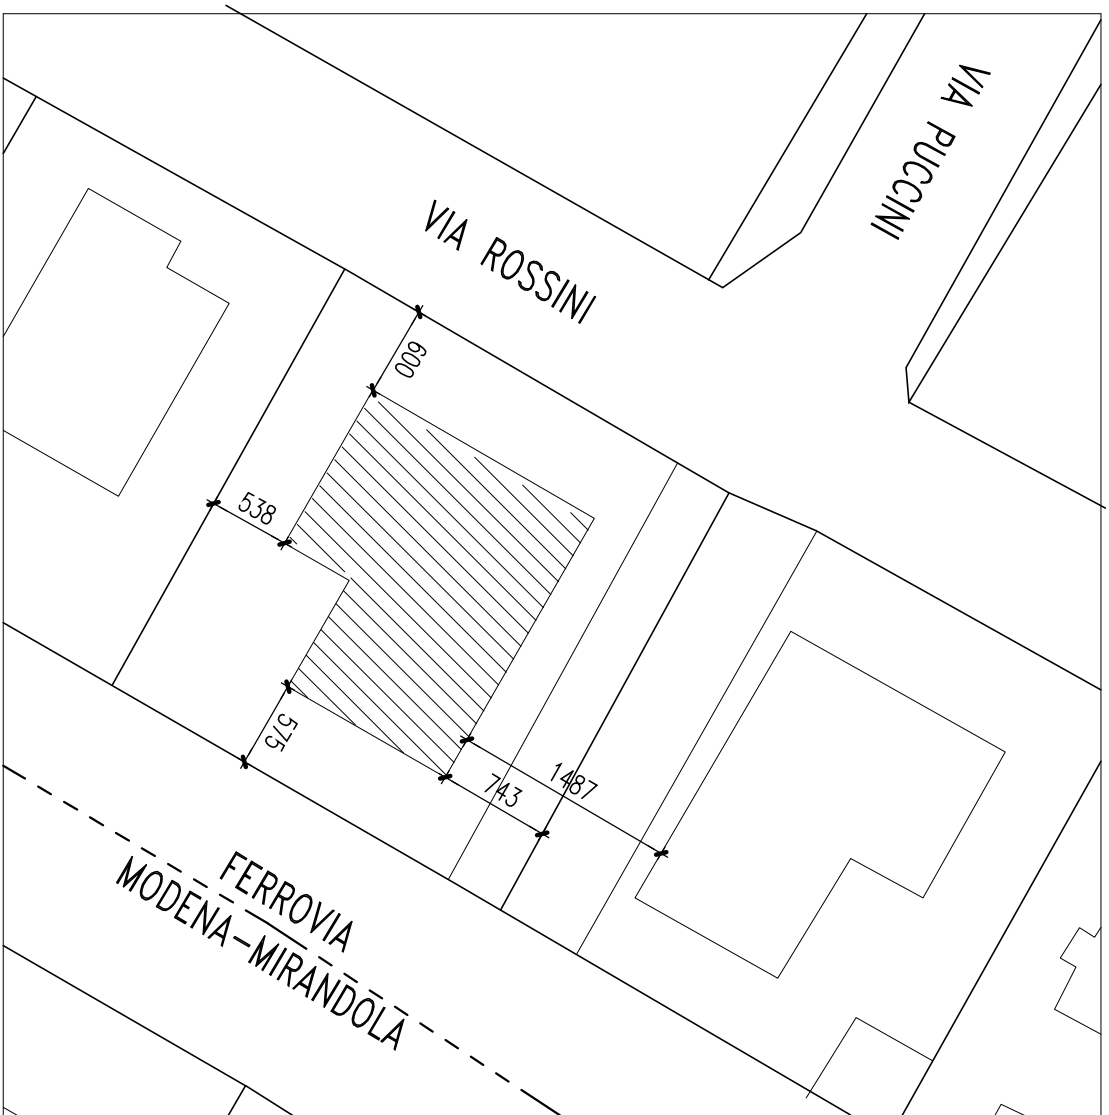

STUDIO DI INGEGNERIA BONI		
Via Guelfini 64/53 - 41100 MODENA - Tel/Fax 059.354431/354280 - Email boni.ing.assocati@virgilio.it		
PROPRIORETTA		
COMUNE DI MODENA		
Adeguamento funzionale di due u.l. con opere interne nel condominio sito in via Rossini 80, 5° piano, interni 14 e 13.		
PROPRIORETTA		
ING. BONI EUGENIO		
PROGETTISTA		
ING. BONI EUGENIO		
DIRETTORE DEI LAVORI		
CONSTRUTTORE		
ELABORATO		
STATO DI FATTO - STATO DI PROGETTO - SINOTTICA		
Rev.	DATA	DESCRIZIONE
1	16/02/02	PRIMA EMISSIONE
2	...	...
3	...	...
NOTE: STATO DI FATTO LEGITTIMATO CON PROT. 16/2686		
FOGLIO 128 MAPPALE 207 SUB 16 - SUB 17		
TAV.		
UNICA A		
SCALA 1:500 1:100		