



COMUNE DI MODENA
Ex mercato ortofrutticolo di
Via Borelli
Foglio 125, Mapp. 149, Sub. 3, 4, 6

Progetto
Casa&Bottega
nella Palazzina ex Moi

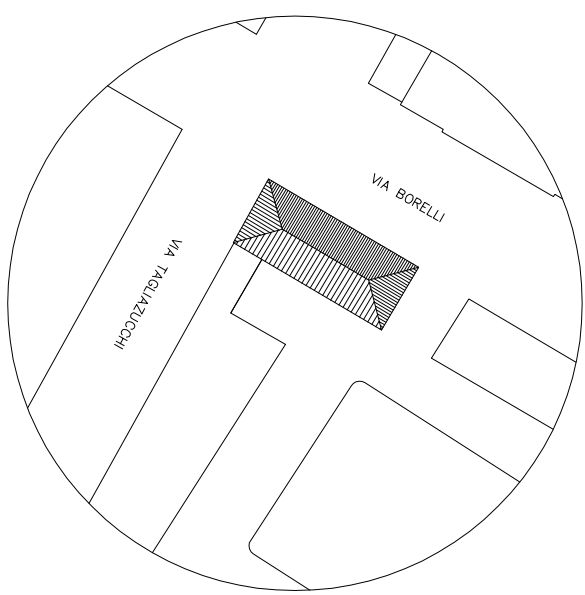


Lo
proprietà
Il
progettista


Arch. PIETRO BASSI	Via Sorogozza n° 92 - 41121 Modena	Emil. petrobassietto@gmail.com
OGGETTO		
SINOTTICA: PIANTE, PROSPETTI E SEZIONI		TAVOLA 5
Profilo	FILE: OS_AUTRUT_SIN_PIANTE	REVISIONE: 0 DATA: 14/05/2024
Scala: 1:100		
Proprietà riservata - Riproduzione anche parziale vietata o temini di legge		

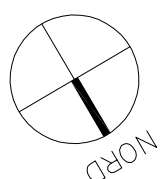


■ COSTRUZIONE ■ DEMOLIZIONE

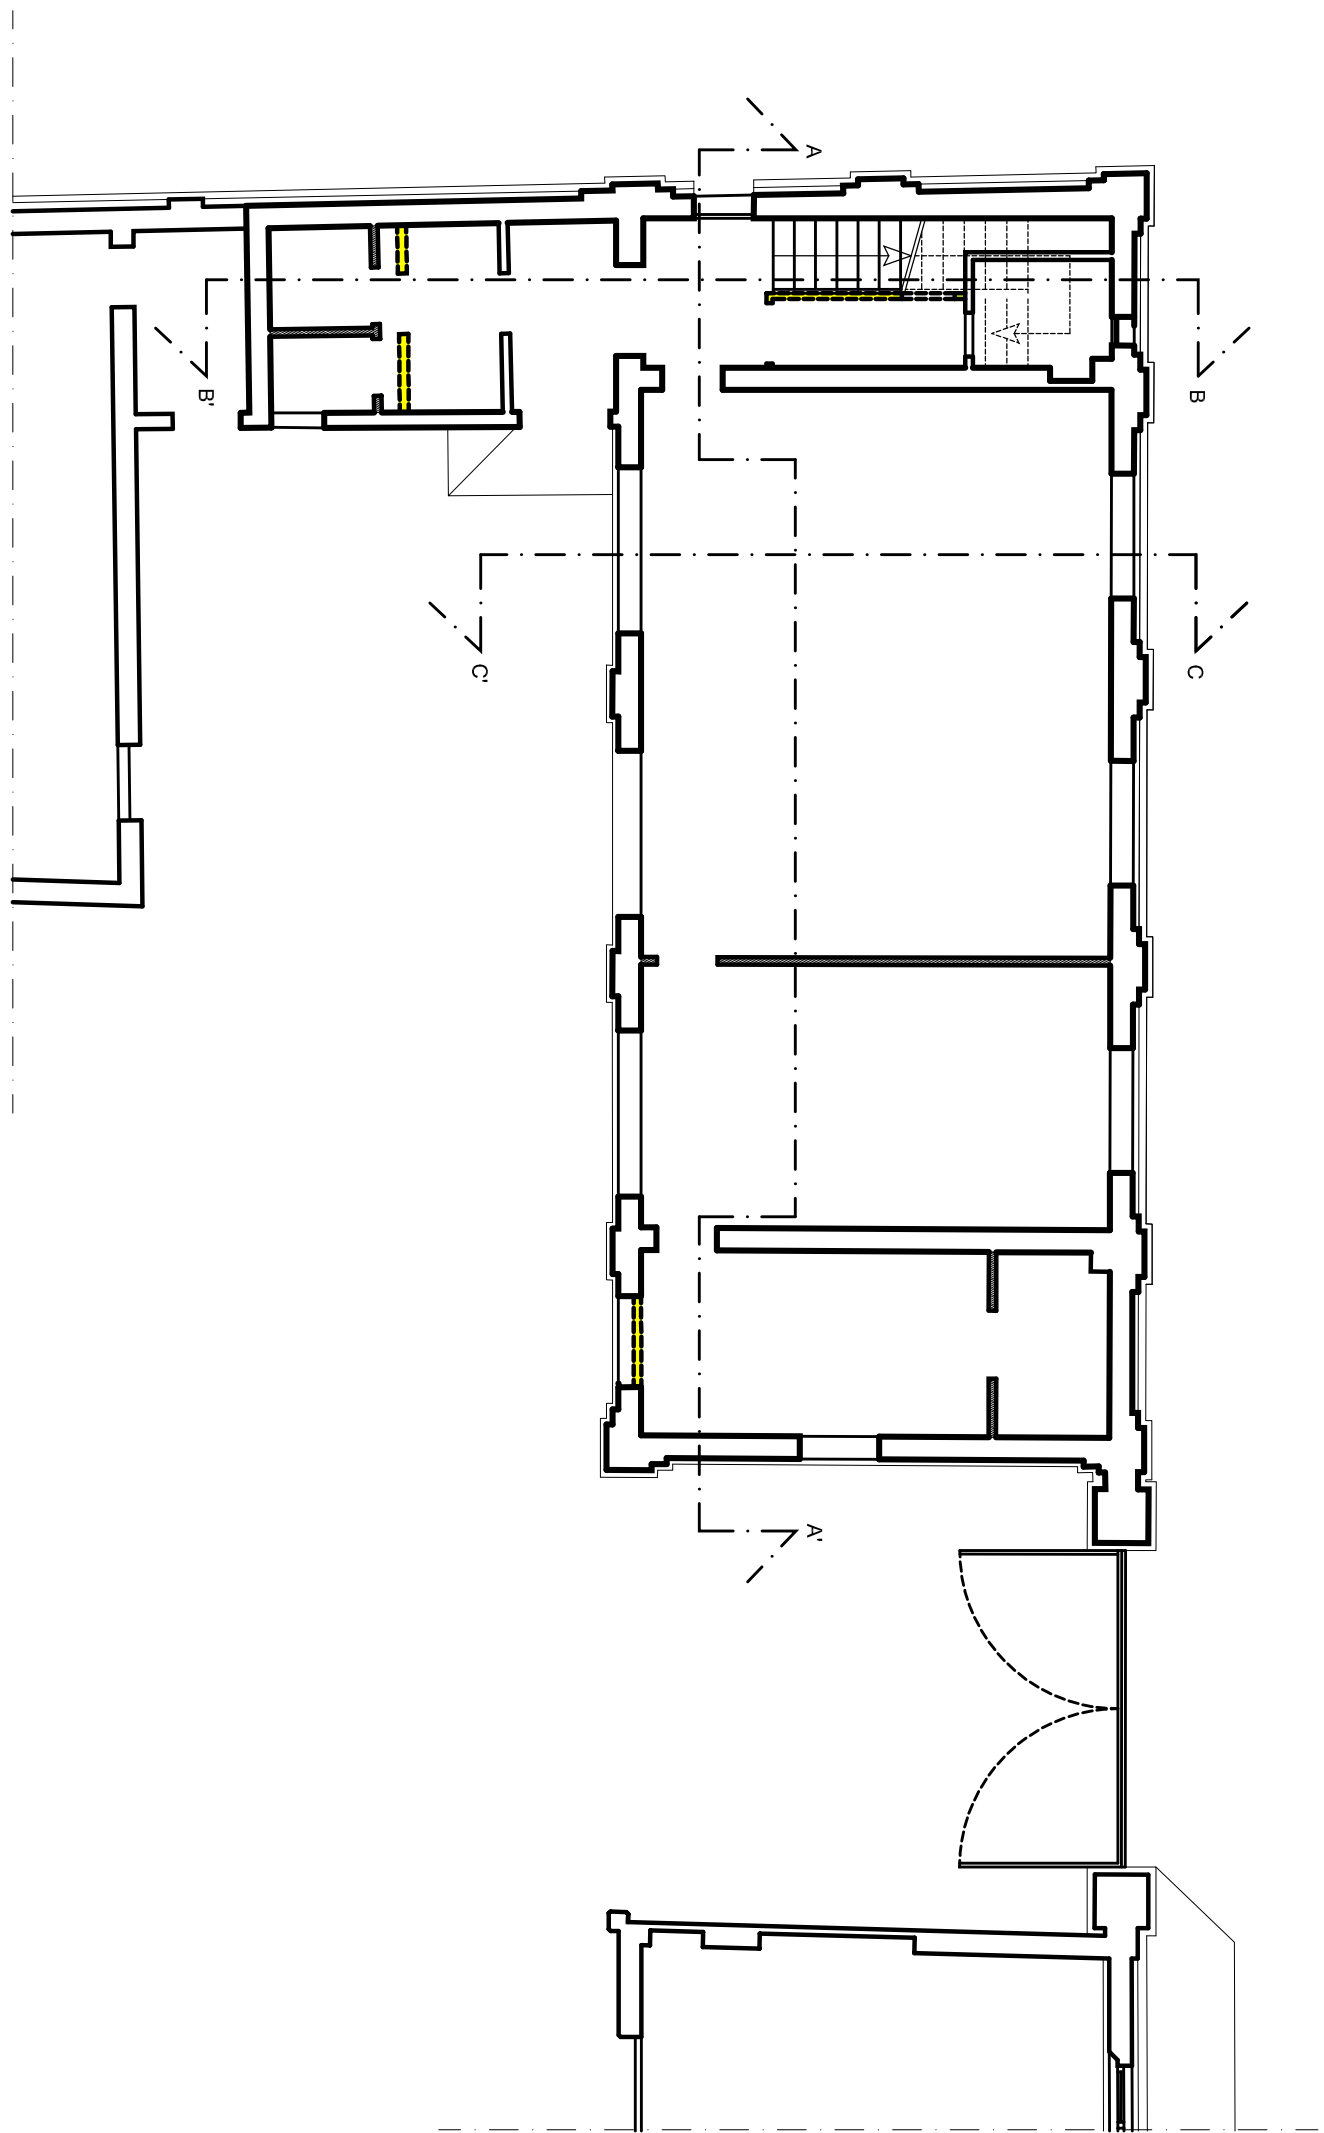


PIANTA PIANO TERRA (quota +0.07m)

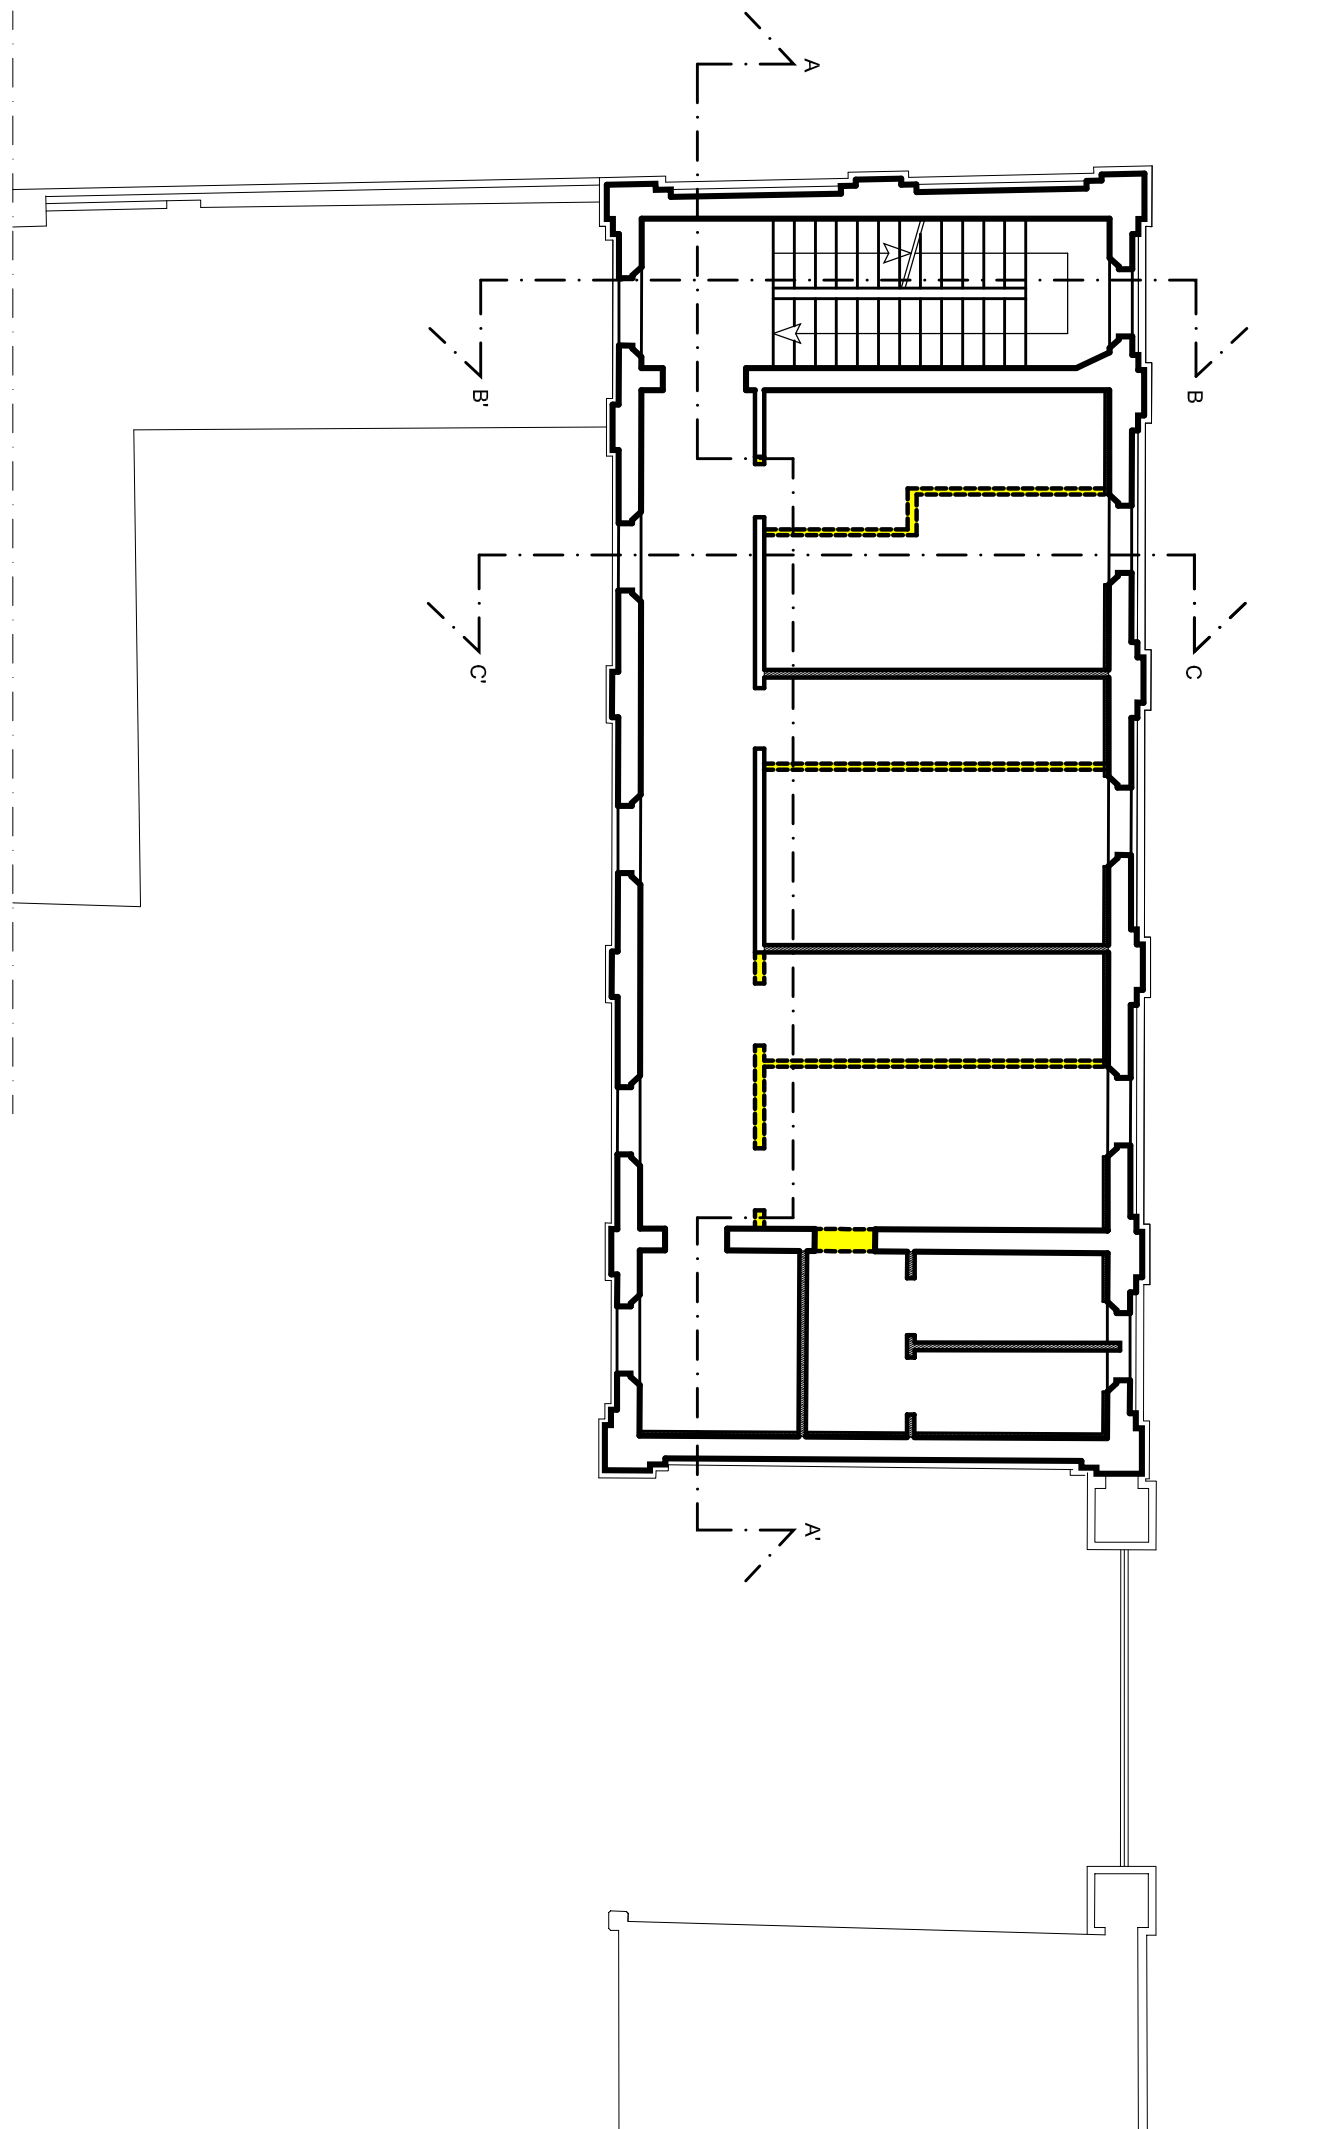


PIANTA PIANO PRIMO (quota +4.28m)

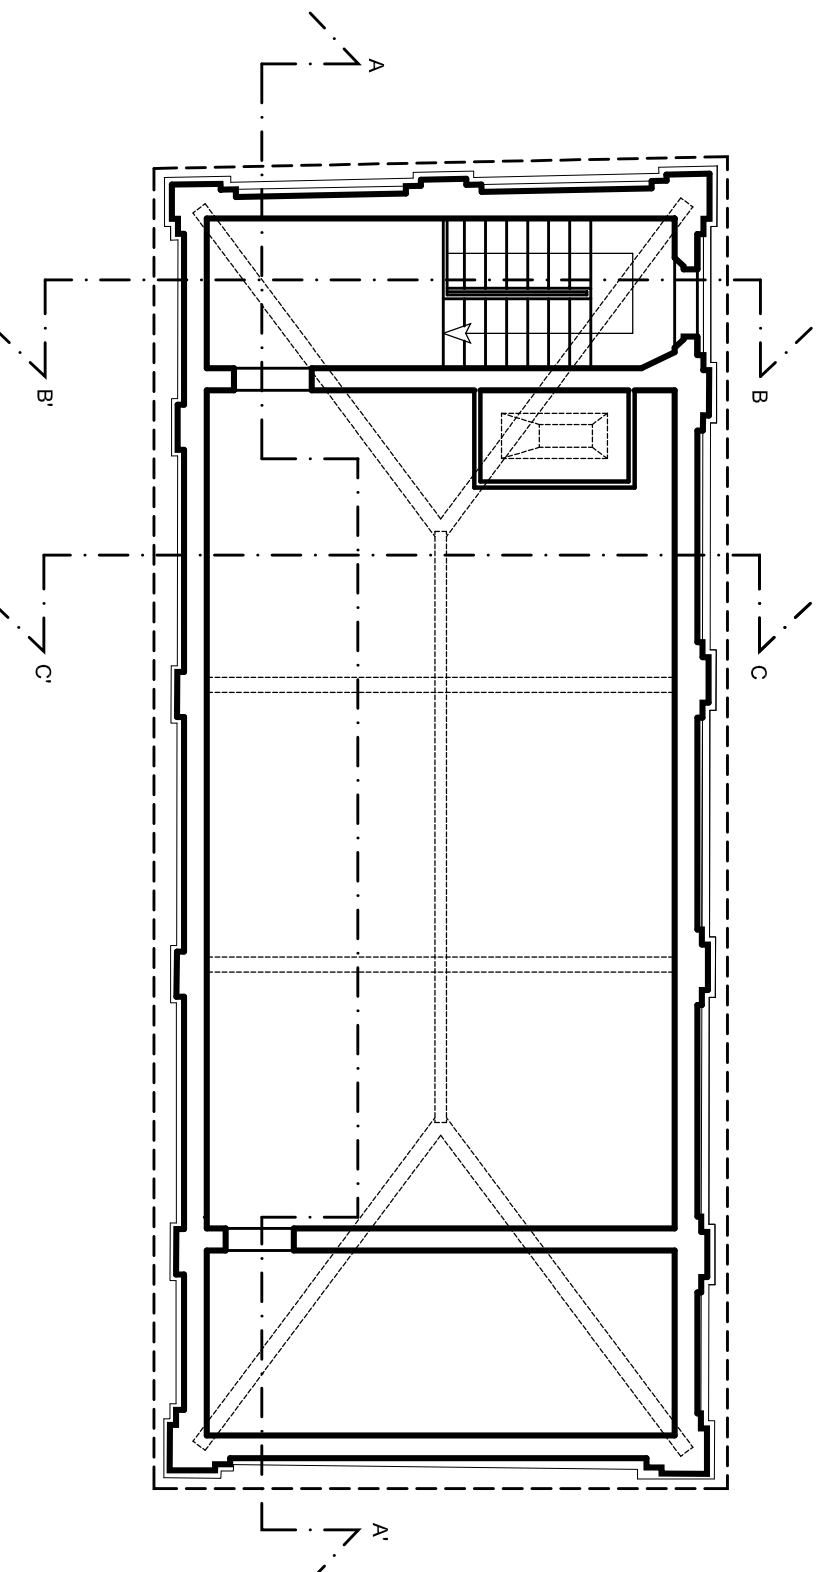


PIANTA SOTTOTETTO (quota +7.60m)

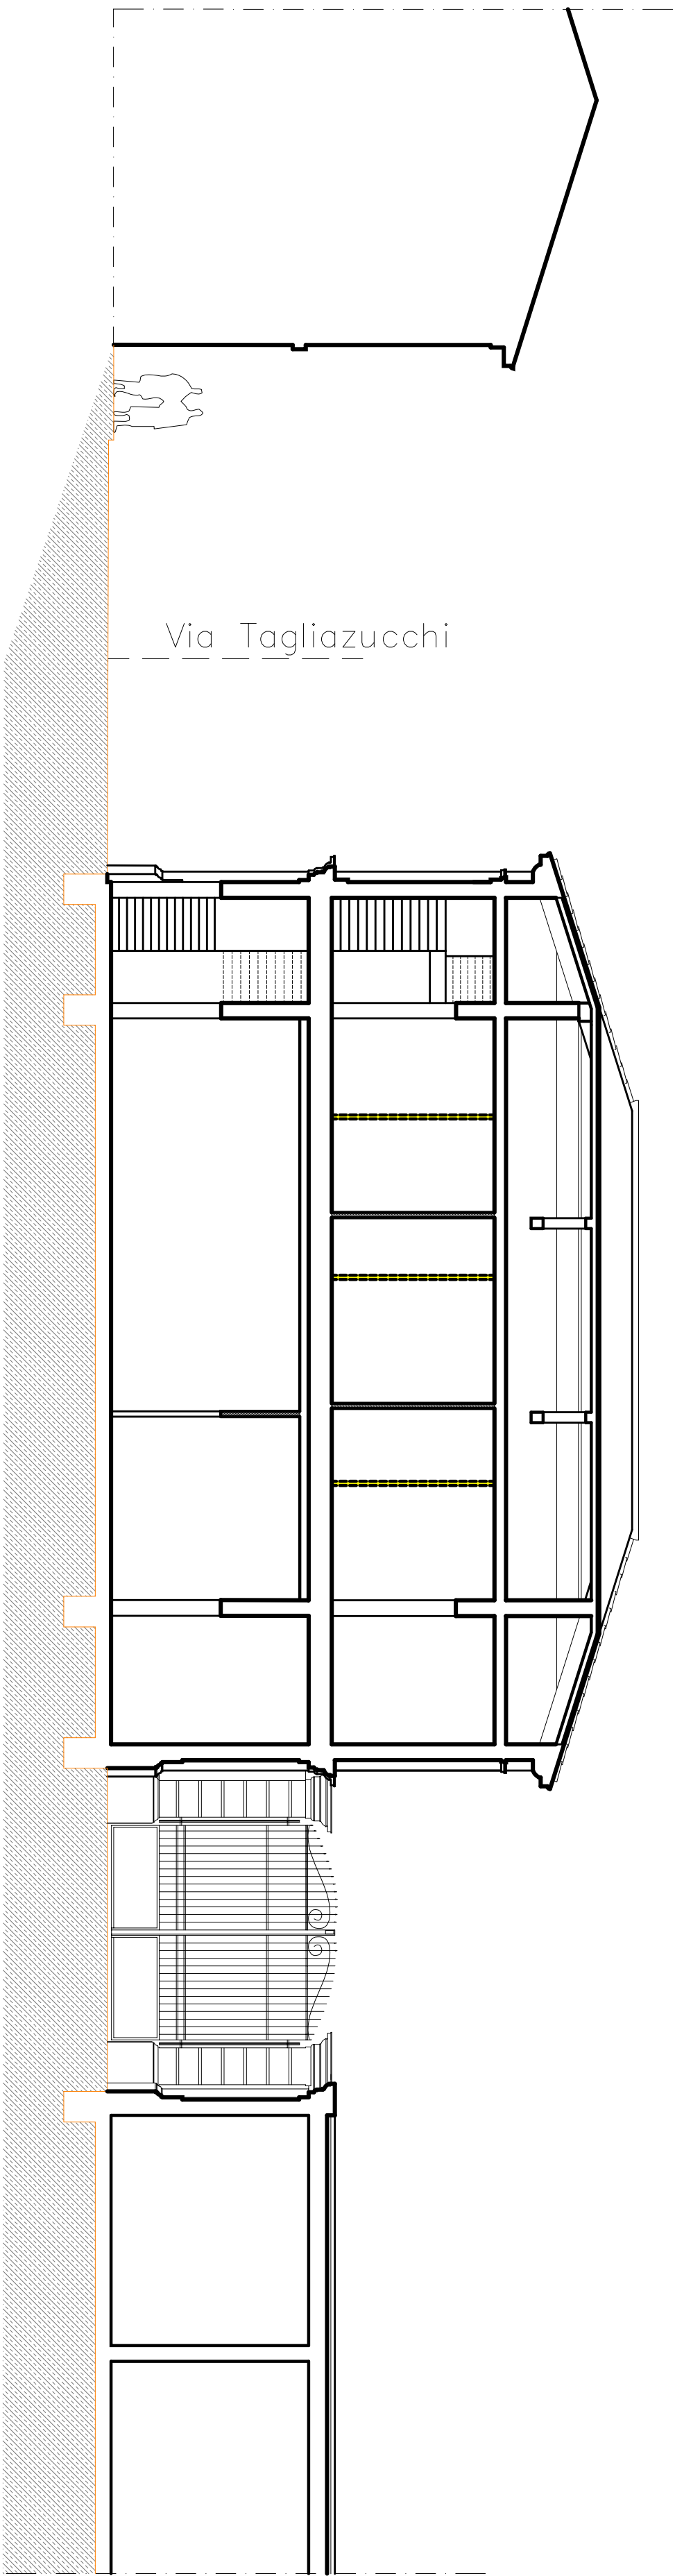


SEZIONE AA'

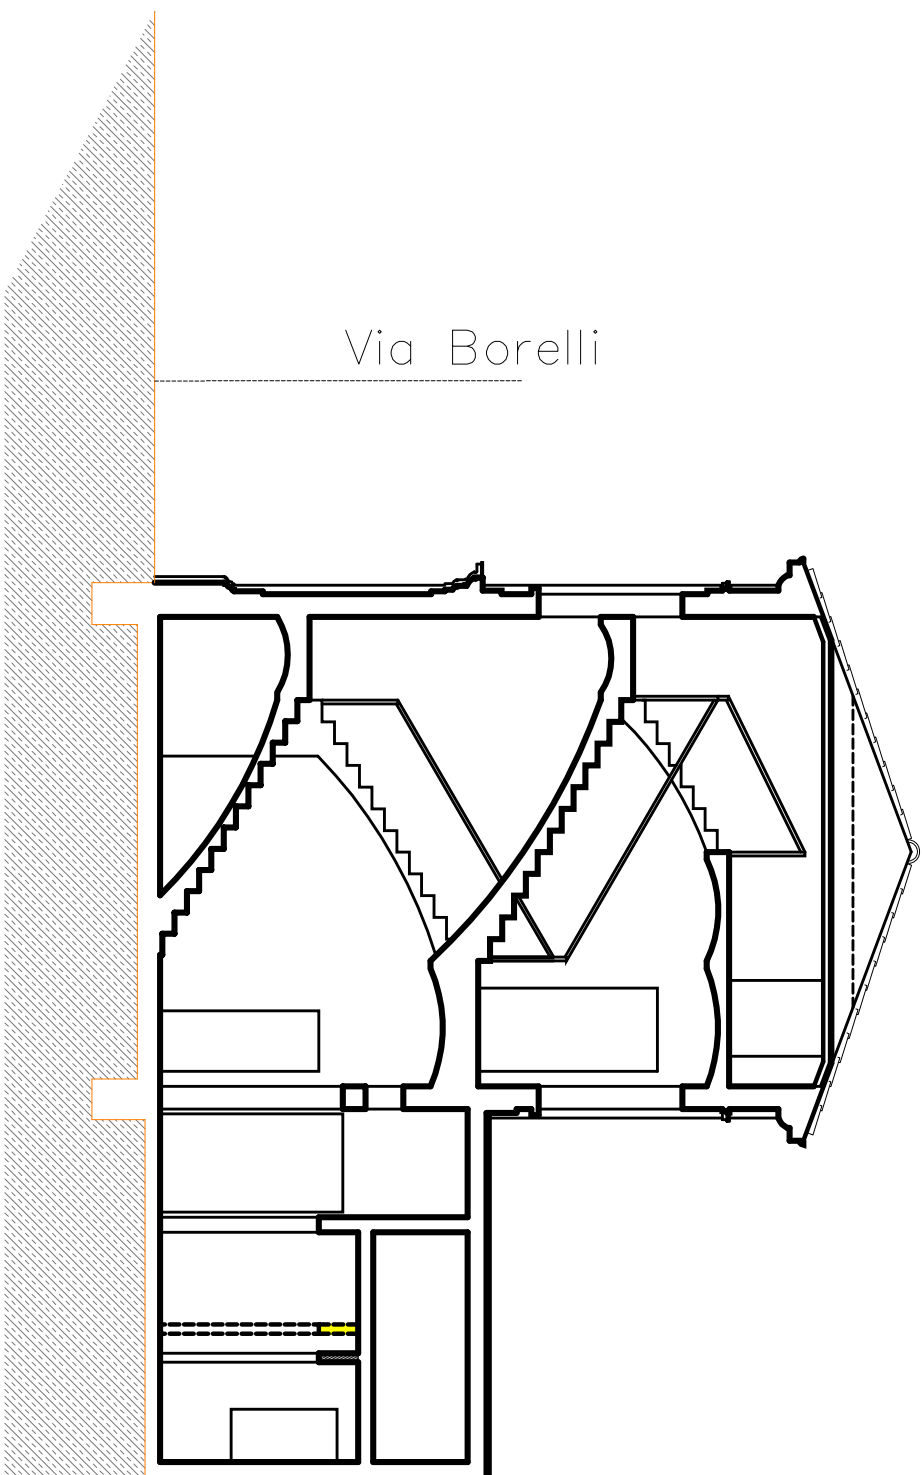


SEZIONE BB'

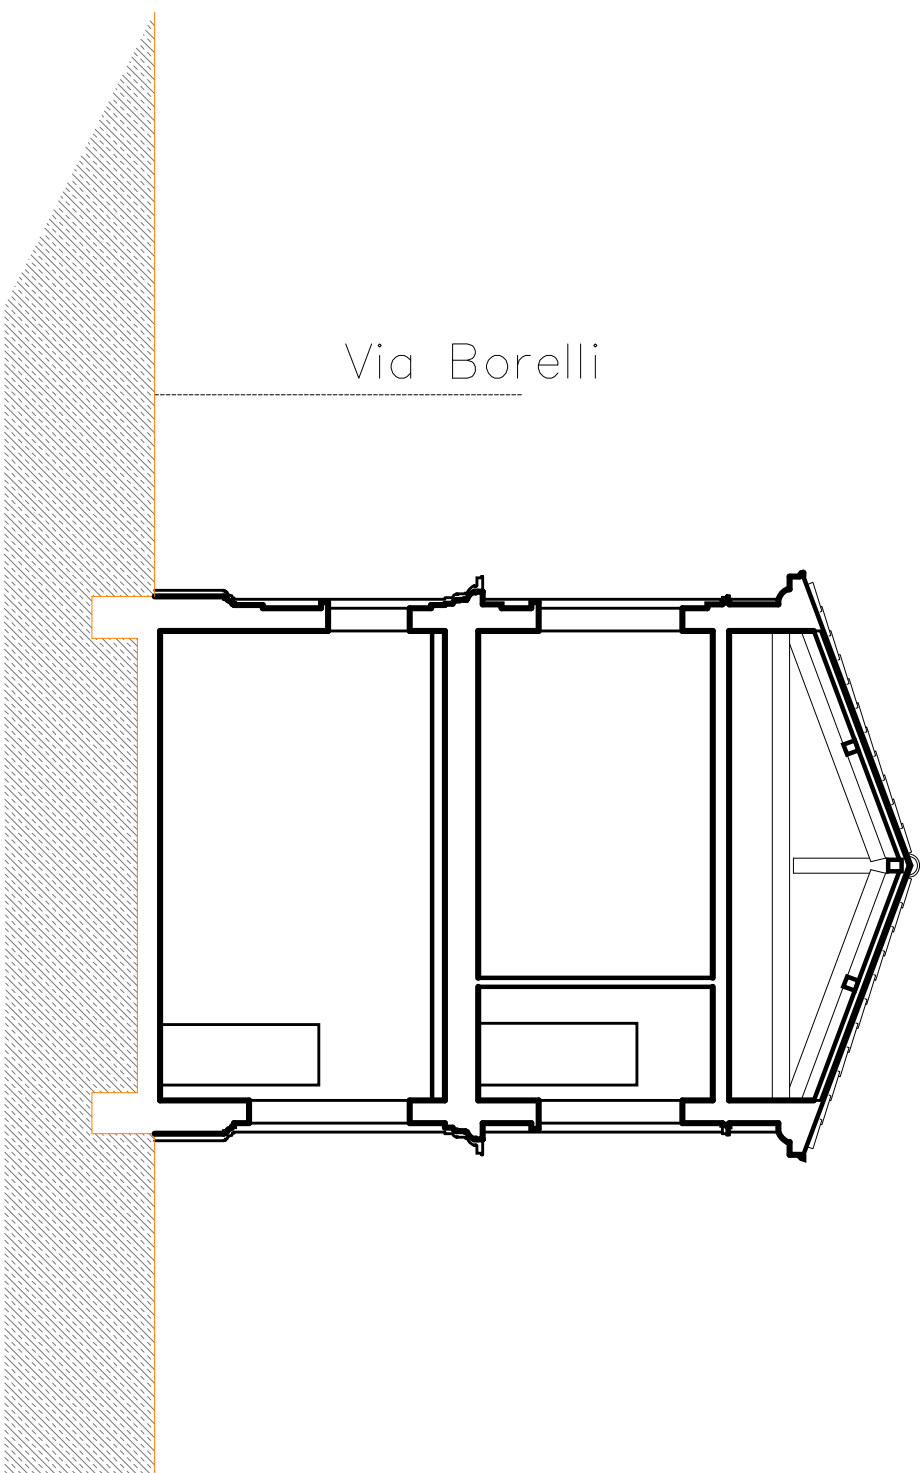


SEZIONE CC'

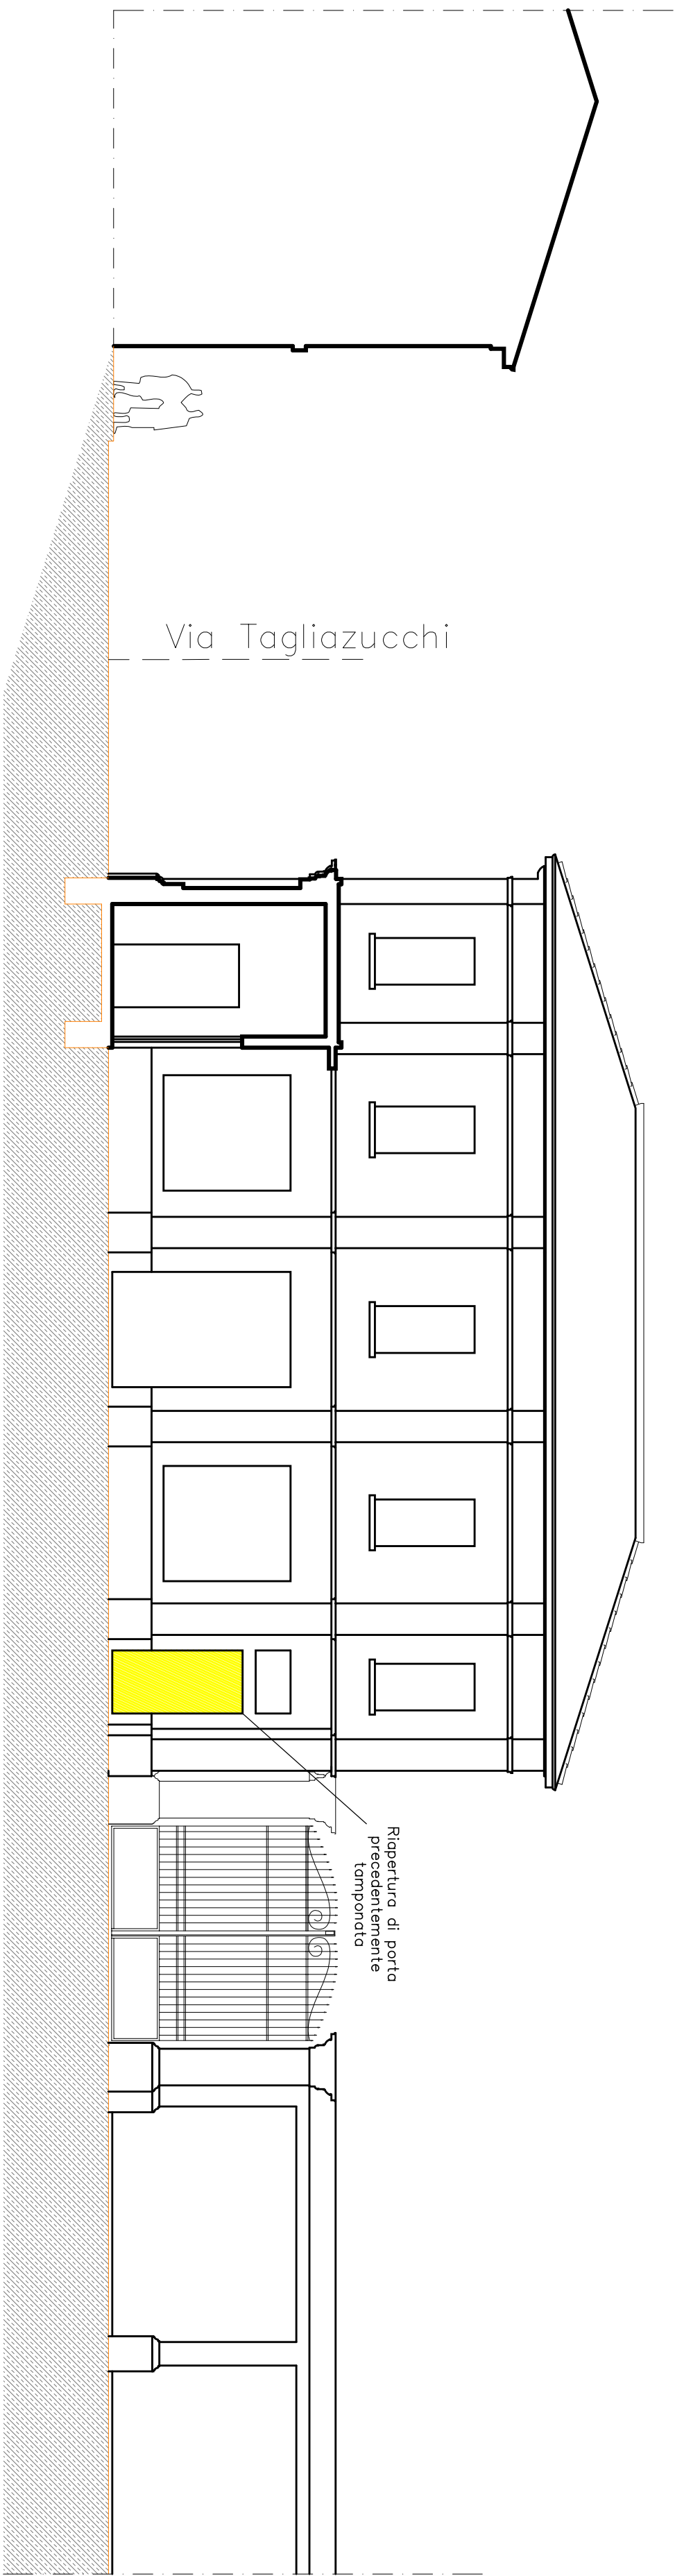


PROSPETTO SUD-EST (cortile interno)

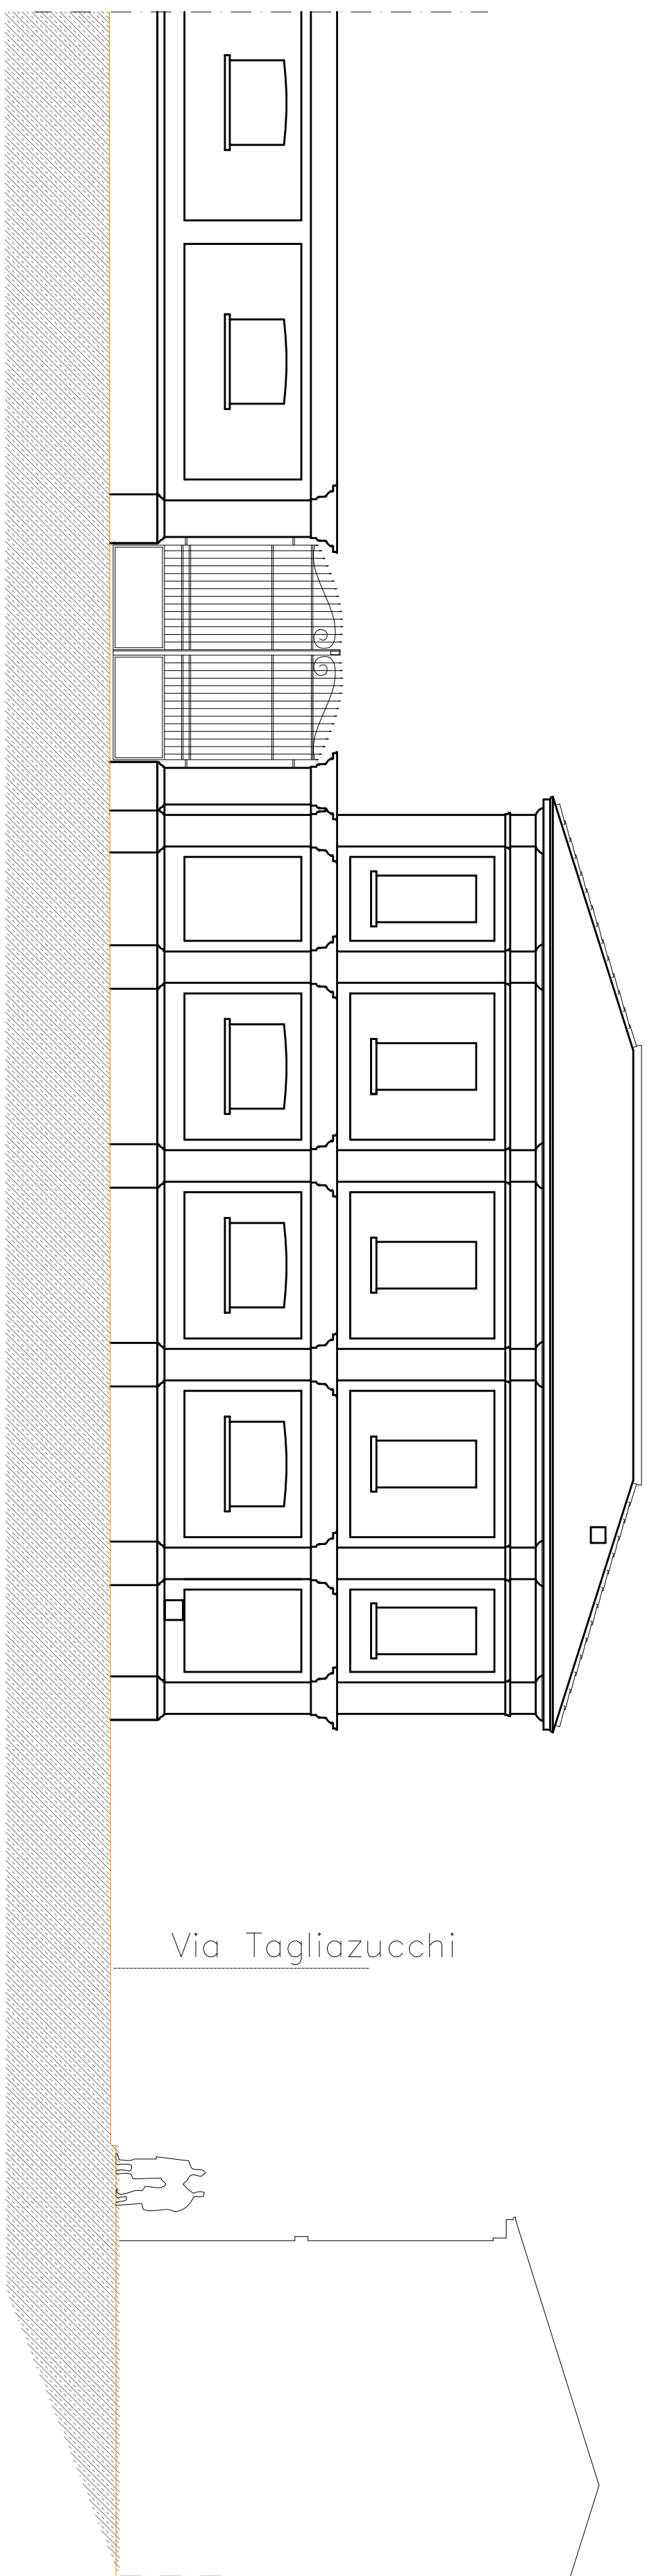

PROSPETTO NORD-OVEST (via Borelli)

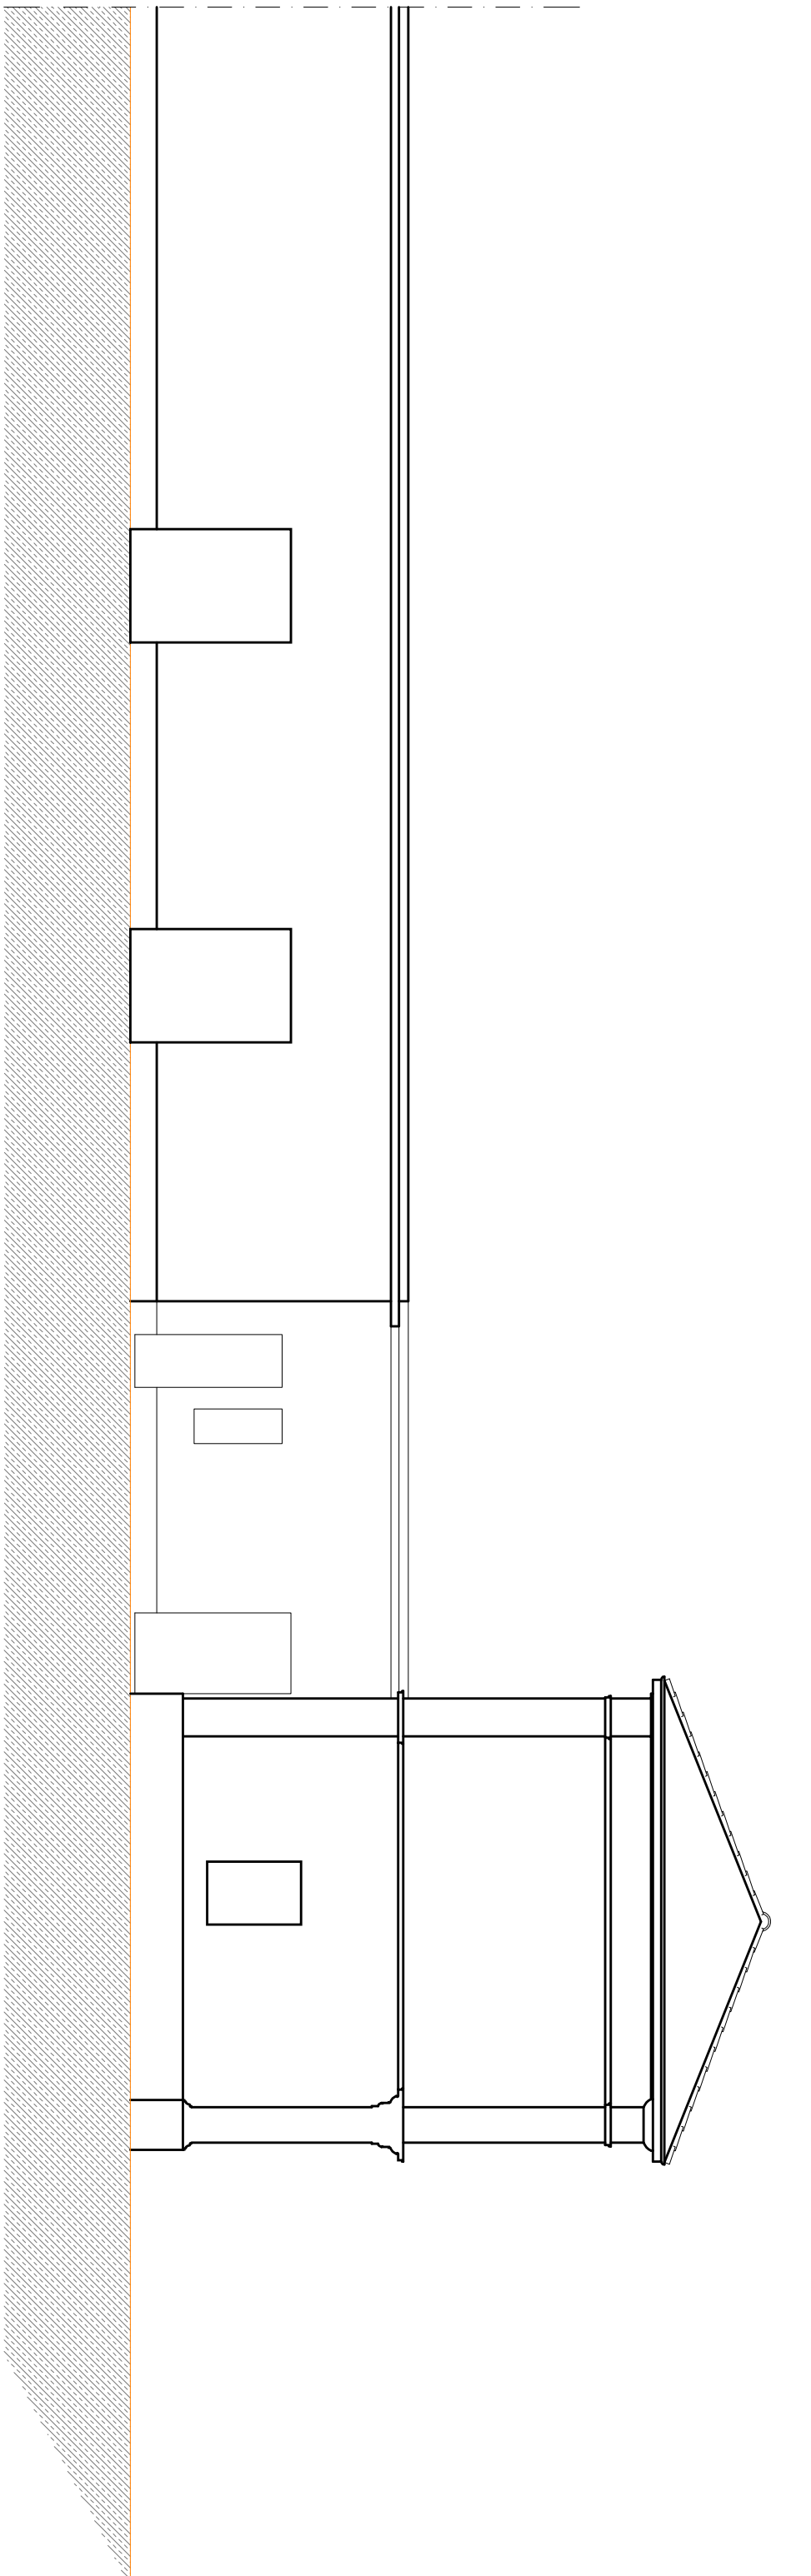

PROSPETTO NORD-EST (cortile interno)

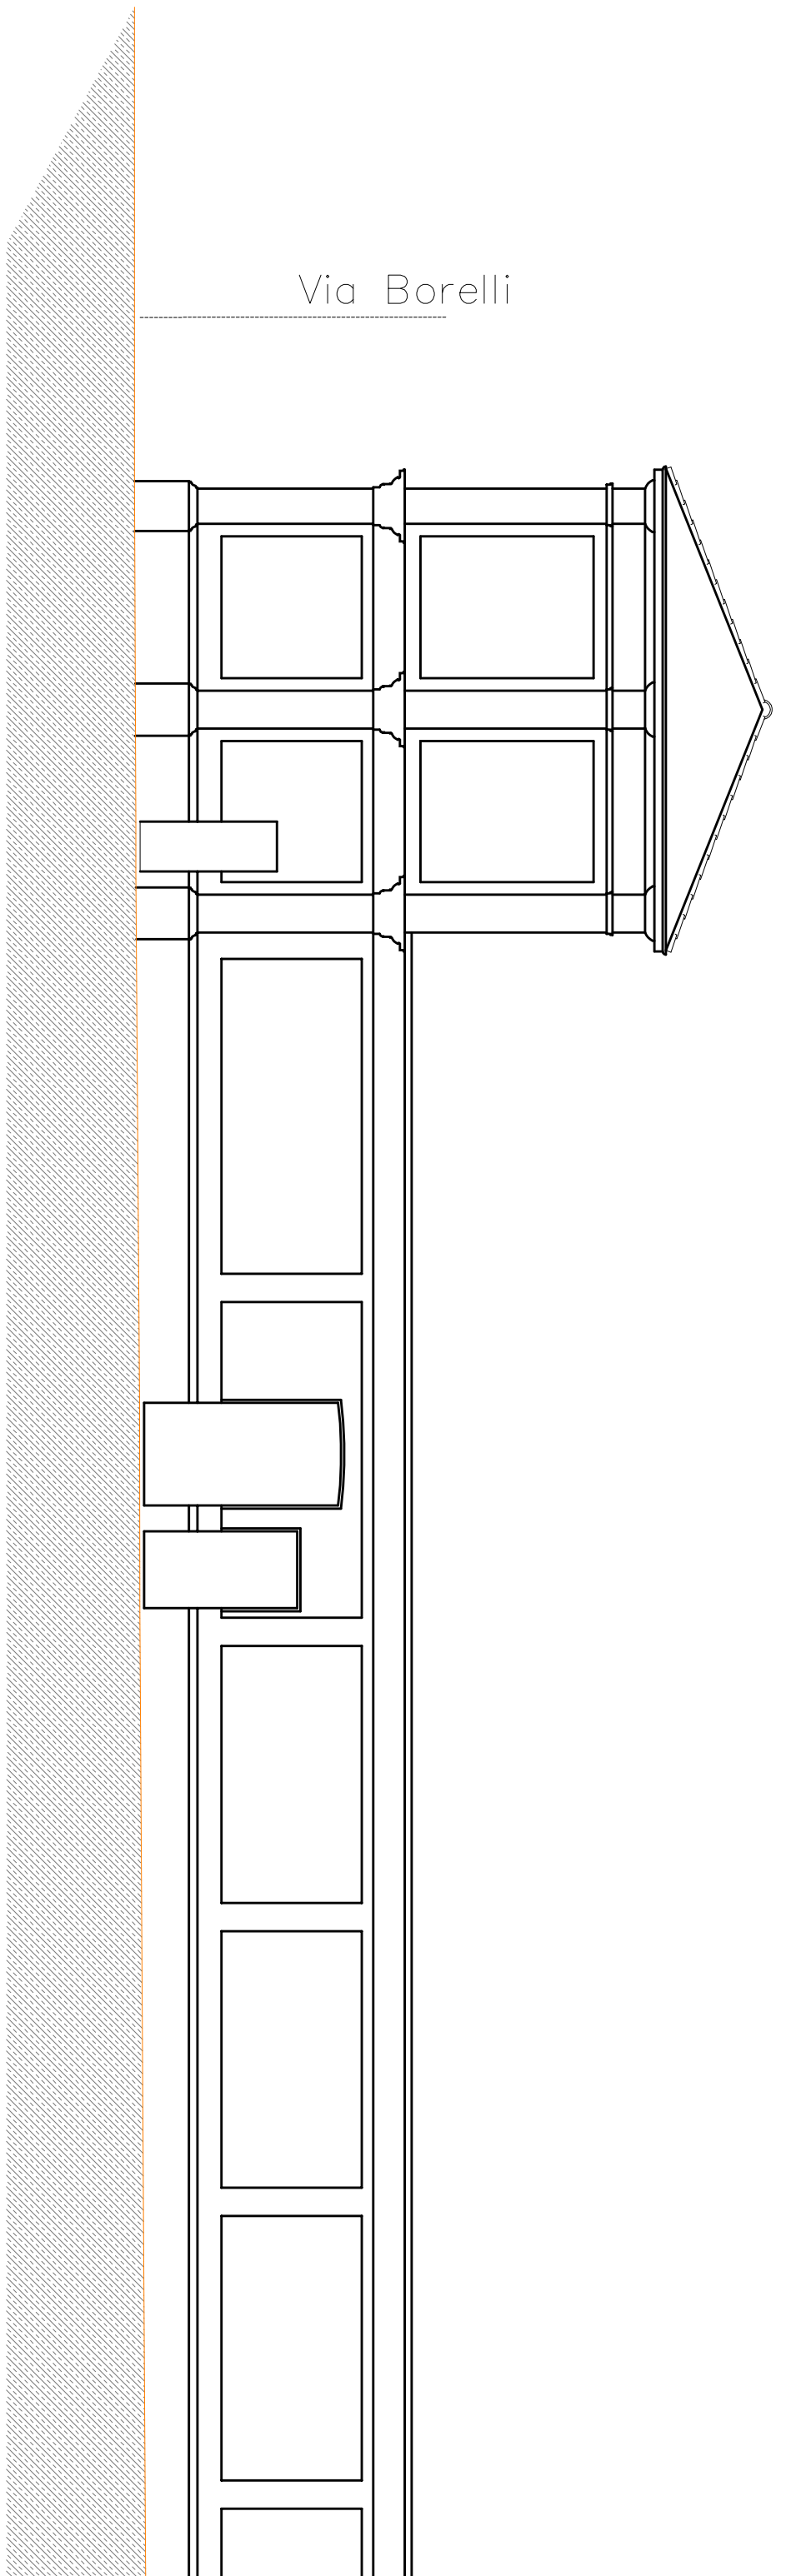

PROSPETTO SUD-OVEST (via Tagliazucchi)