



Comune di Guiglia

Provincia di Modena

UFFICIO TECNICO

LAVORI PUBBLICI - PATRIMONIO - DEMANIO

Responsabile di Settore: geom. Lucio Amidei

Tel. 059/709980 - 709988 - Fax. 059/709910 - E-mail lipp@comune.guiglia.mo.it

Progetto di Riquilificazione e Rinforzo sismico locale degli impianti sportivi posti in via S.Geminiano nel Comune di Guiglia

PROGETTO DEFINITIVO

3 a

Oggetto della tavola

SPOGLIATOI PISCINA

Scala
1:100

STATO DI FATTO, PROGETTO, SINOTTICA

CUP: G35G18000010002

IL PROGETTISTA:
Ing. Eugenio Boni

Data 10/12/2018


COLLABORATORI:
Arch. Bianca Maria Grazia
Per.Ind. Alessandro Vandelli

Agg.




STATO DI FATTO

AREA NON INTERESSATA DALL'INTERVENTO

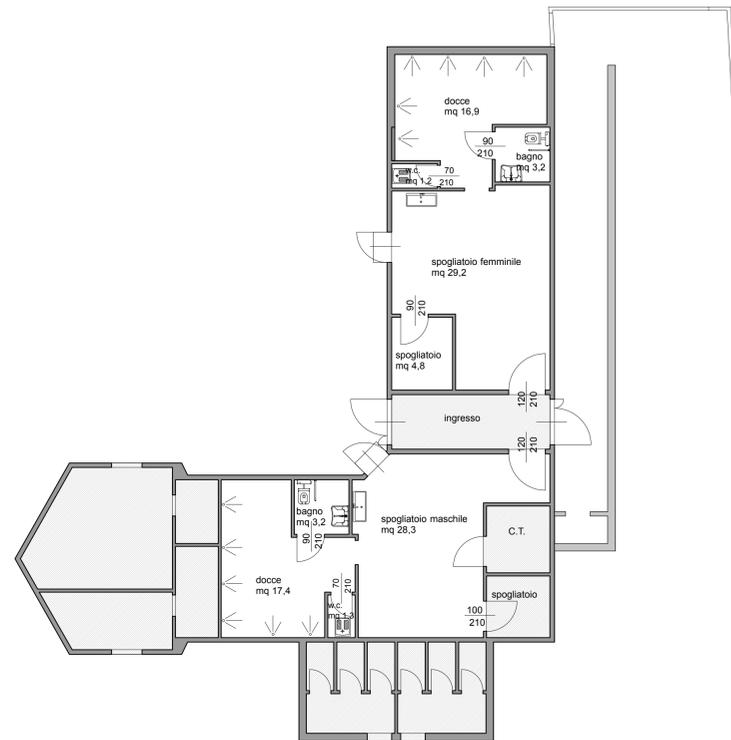

PROGETTO

AREA NON INTERESSATA DALL'INTERVENTO

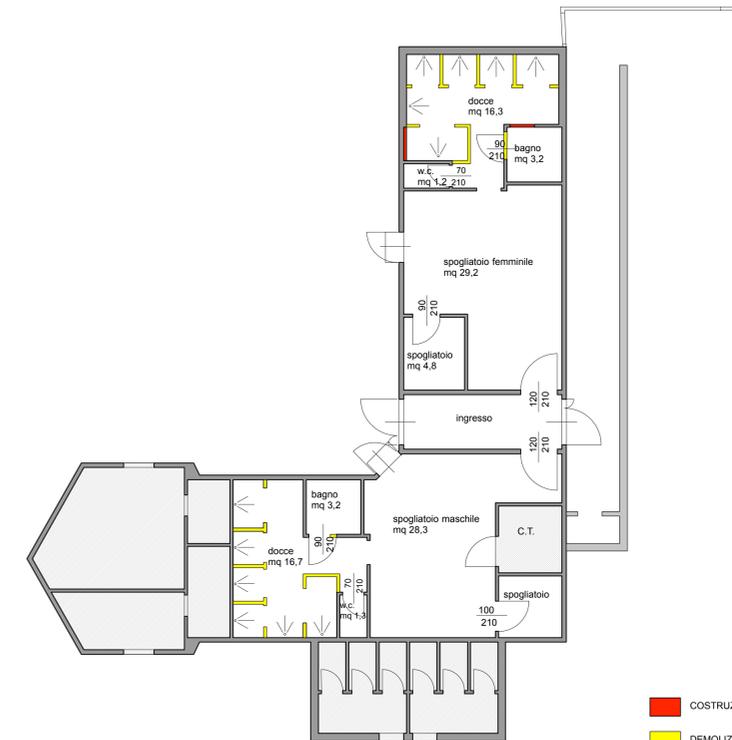

SINOTTICA DEMOLIZIONI-COSTRUZIONI

AREA NON INTERESSATA DALL'INTERVENTO

■ COSTRUZIONI
■ DEMOLIZIONI