

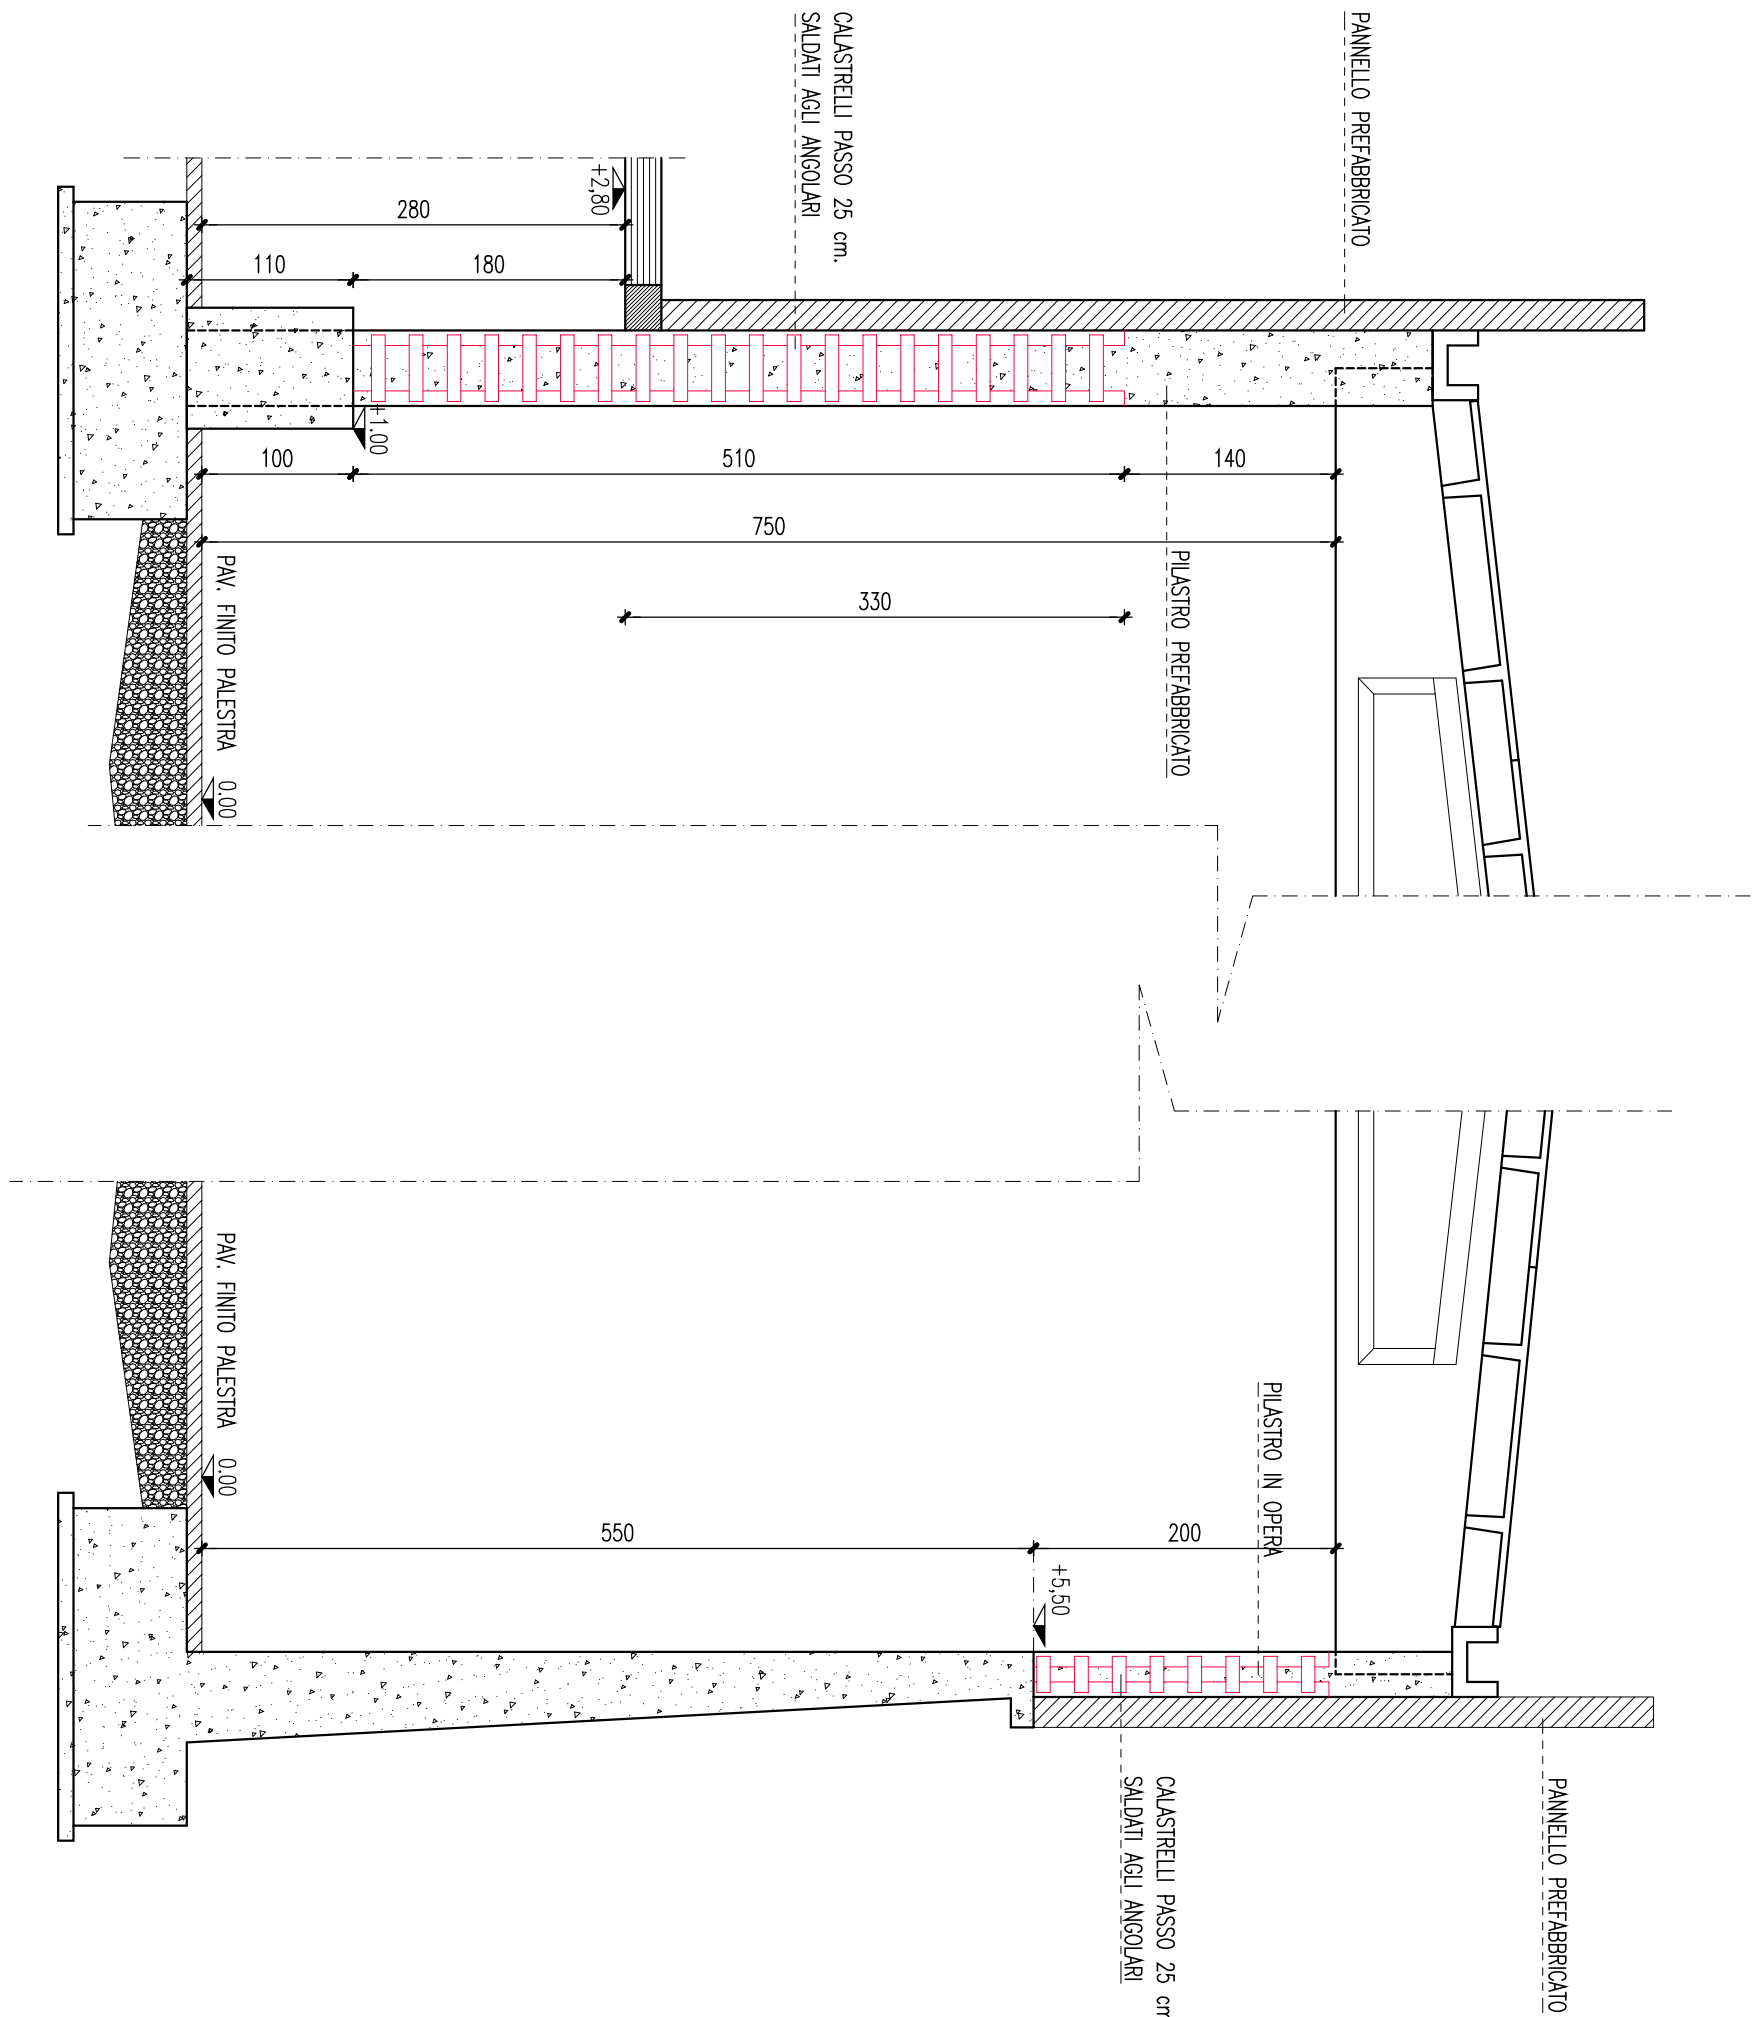


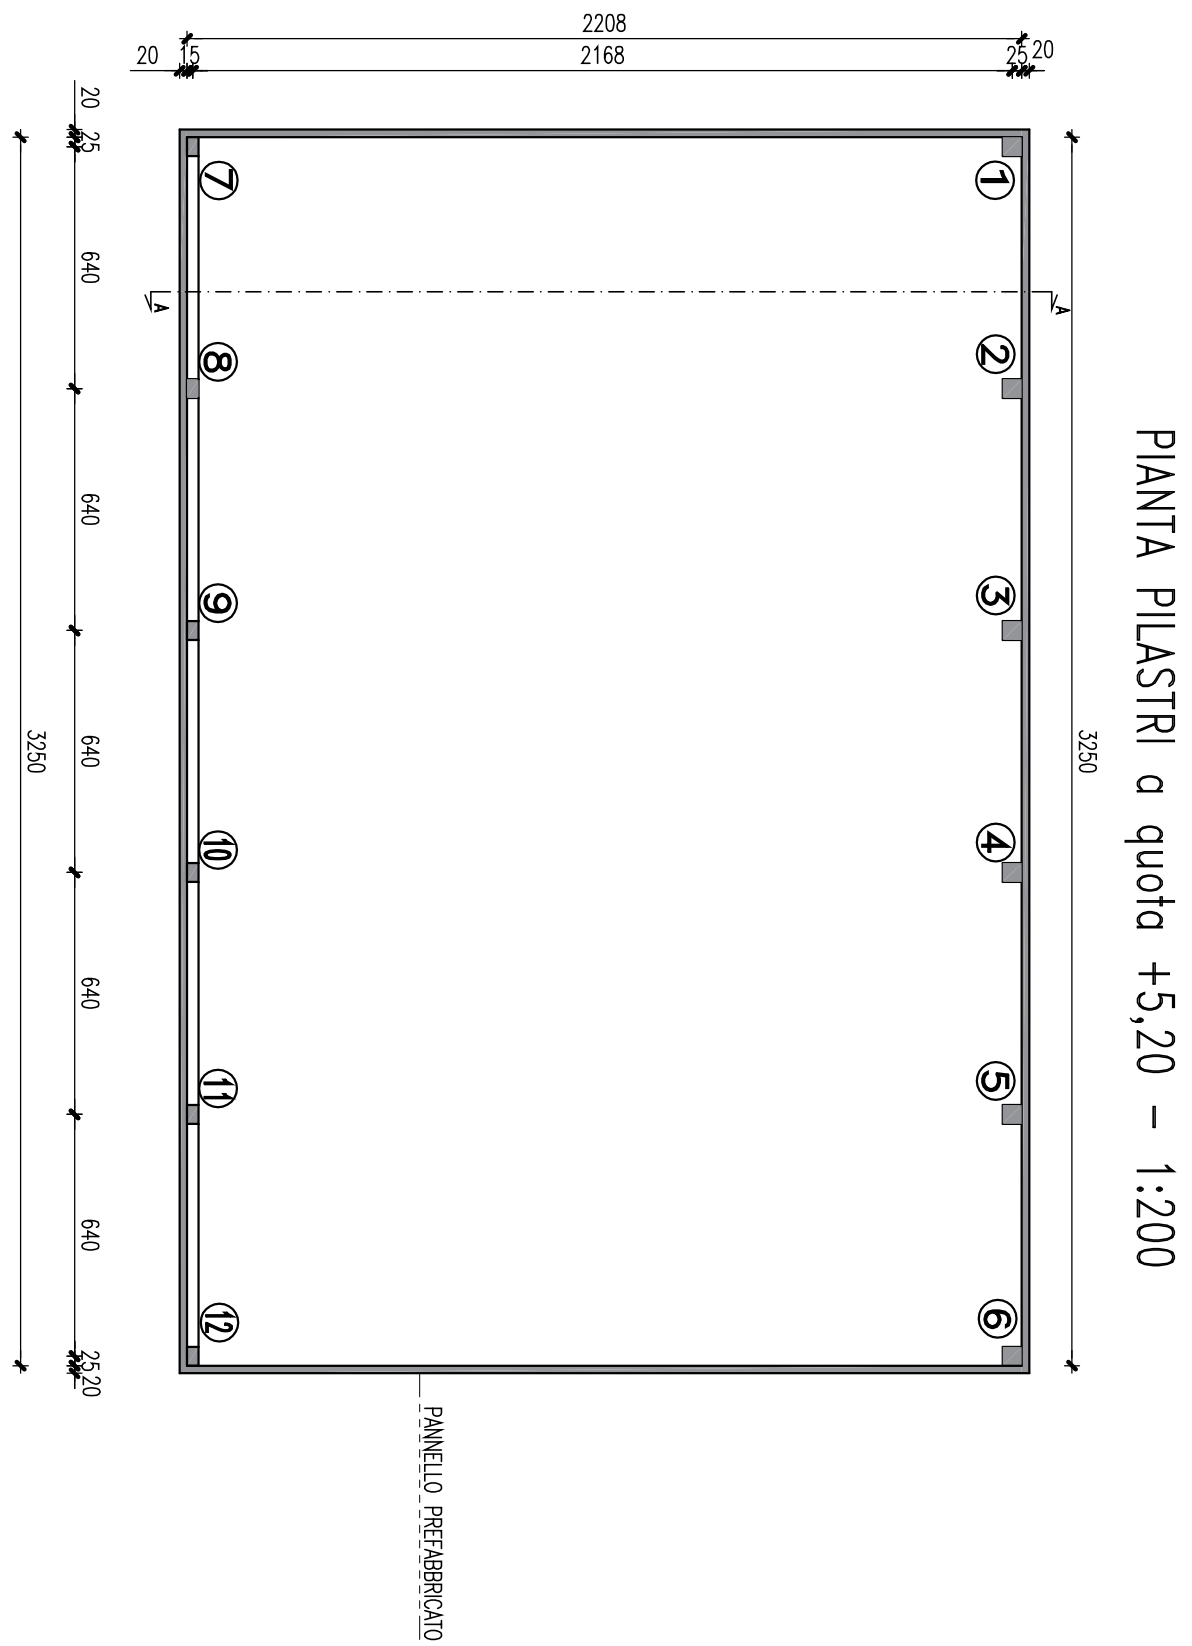


RINFORZI NEI PILASTRI PREFABBRICATI 1:20

PILASTRI 2,3,4,5

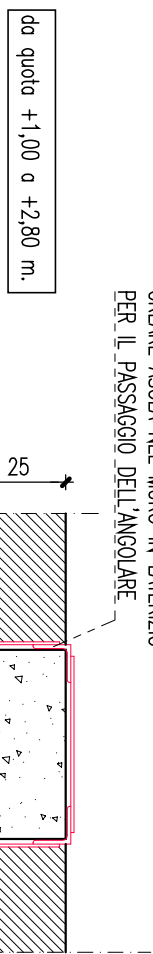


PILASTRI 1,6

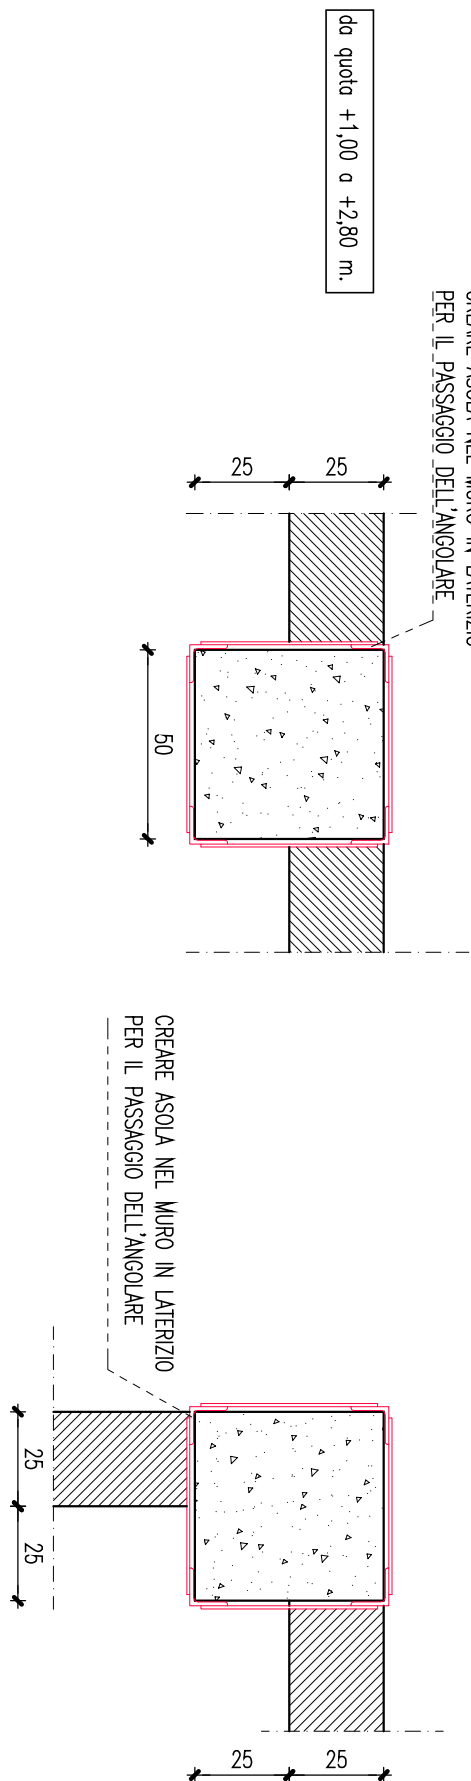


RINFORZI NEI PILASTRI IN C.A. IN OPERA 1:20



PILASTRI 8,9,10,11

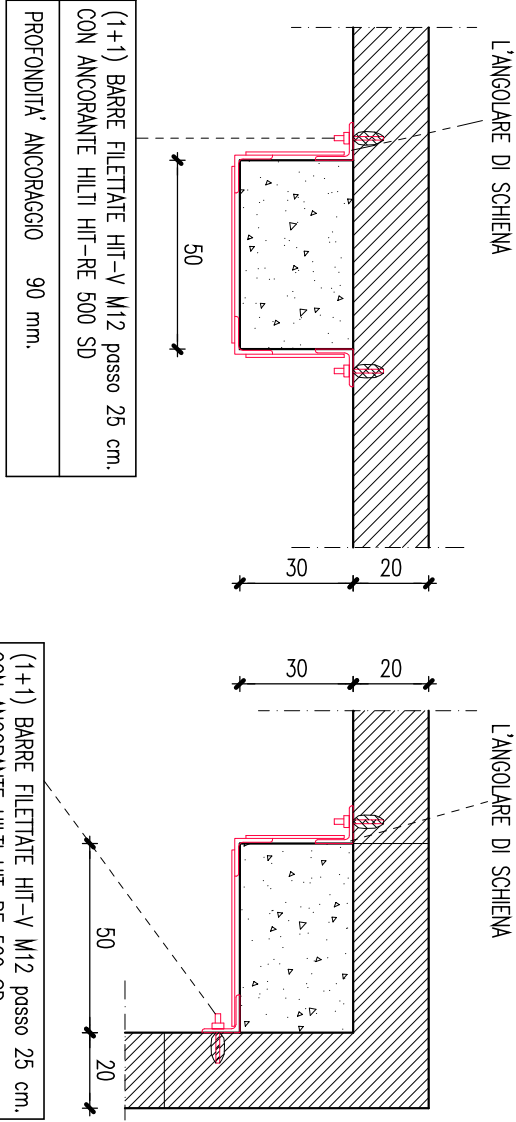

PILASTRI 7,12

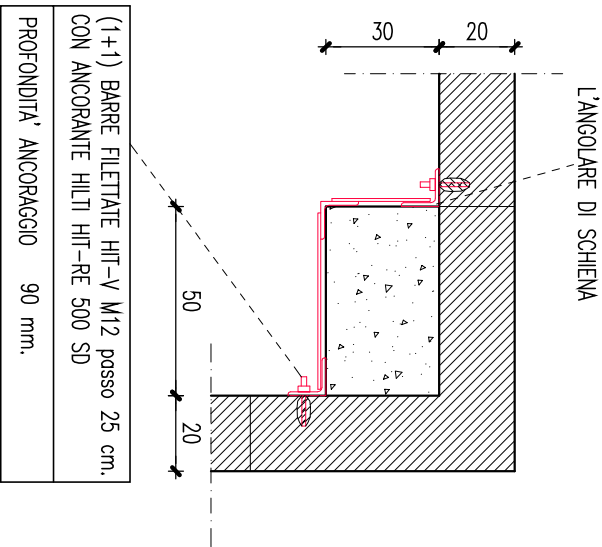

Pianta Pilastri a quota +5,20 – 1:200

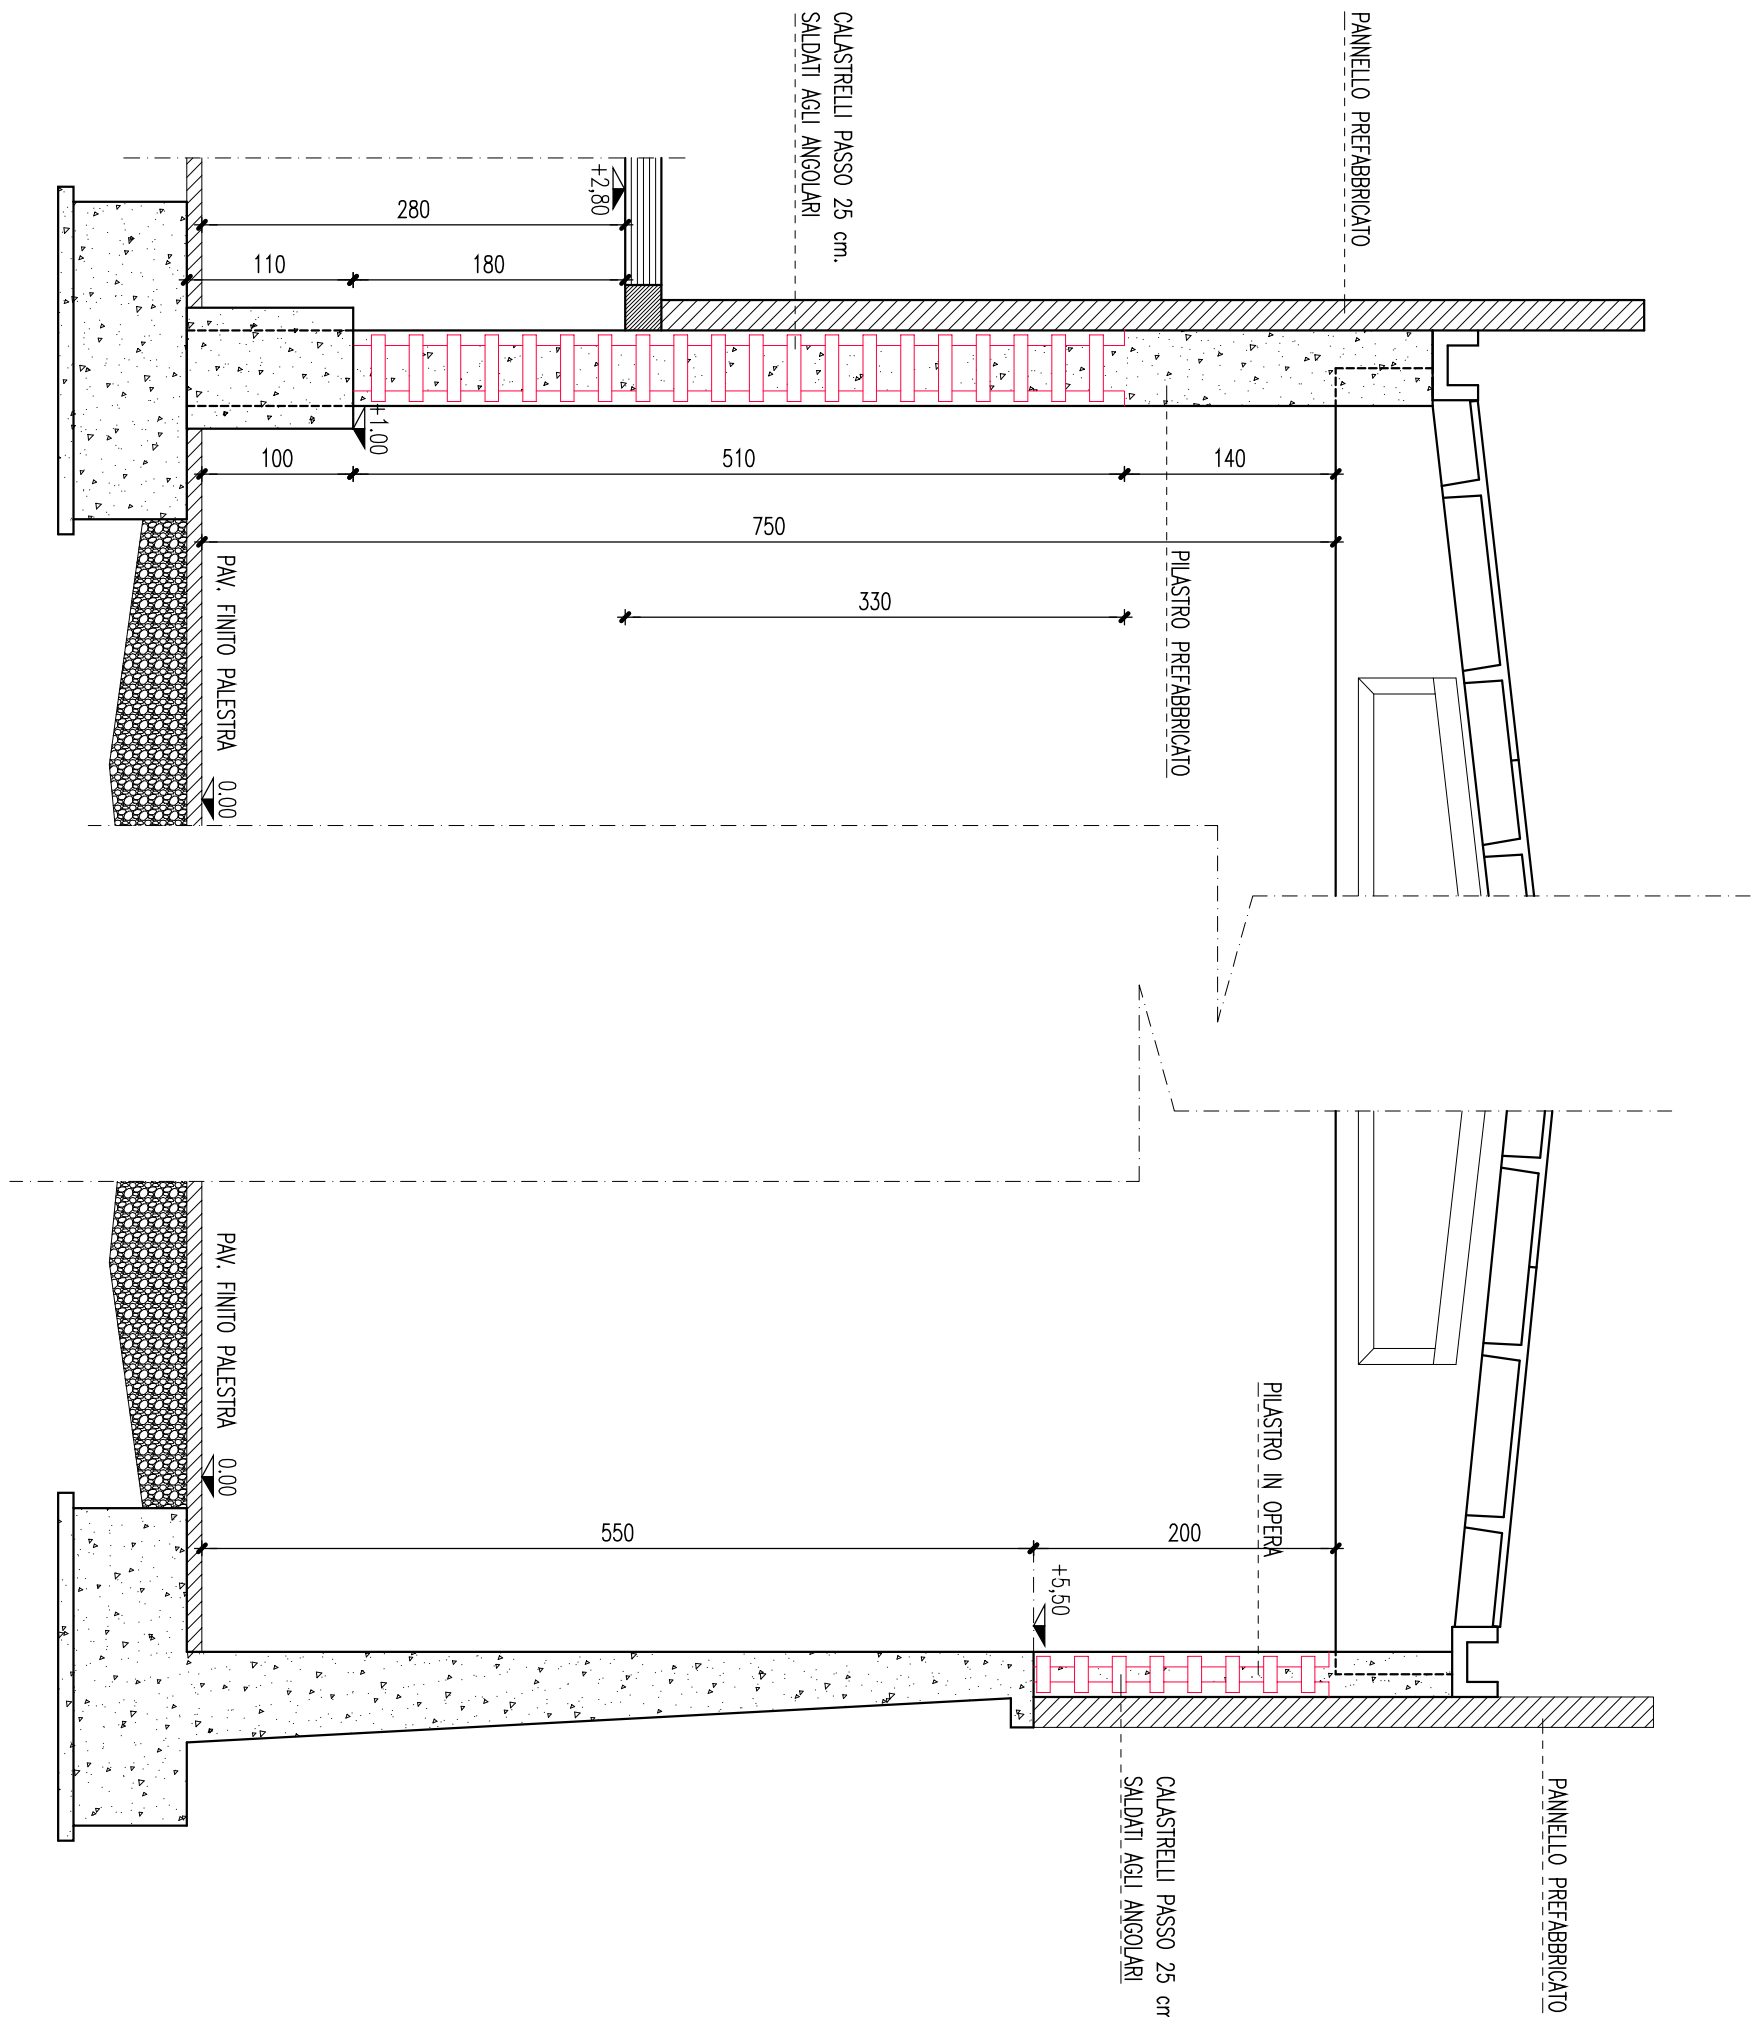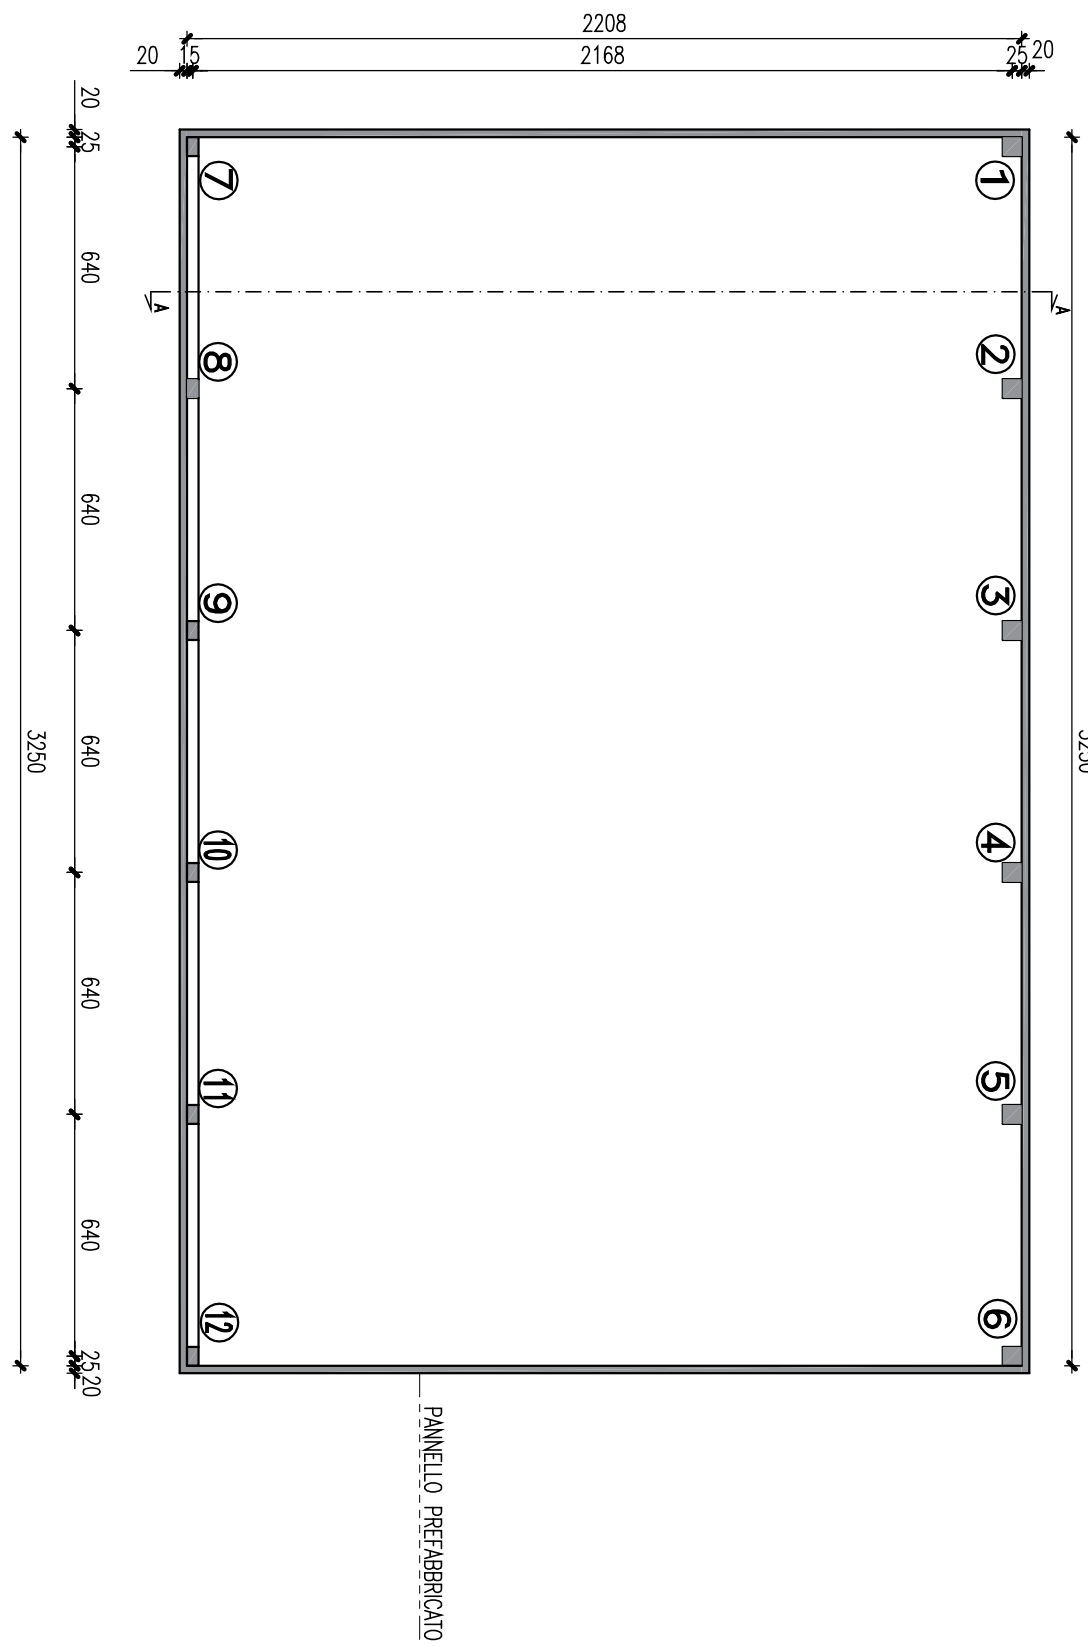

FASI DELL'INTERVENTO DI CERCCHIATURA DEI PILASTRI:


- 1 - RIMOZIONE DELL'INTONACO (OVE PRESENTE) FINO A LASCIARE A NUDO LA SUPERFICIE DEL C.A.
- 2 - SPAZZOLATURA MECCANICA DELLA SUPERFICIE DI APOGGIO DELL'ANGOLORE E PULIZIA ACCURATA CON ARIA COMPRESSA
- 3 - SPALMATURA DI COLLA ADESIVA BICOMPONENTE TIPO MARPE ADESI-EX-PC2 SULLA SUPERFICIE TRATTATA E SULL'ANGOLORE MEDIANTE SPATOLA O CAZZUOLA
- 4 - SALDATURA A CORDONI D'ANGOLO DI TUTTI I PIATTI AD UN ESTREMITÀ SU UN ANGOLORE
- 5 - SALDATURA DELL'ALTRA ESTREMITÀ DEI PIATTI SULL'ALTRO ANGOLORE, DOPO AVER SCALDATO AL CALOR ROSSO IL PIATTO

CARATTERISTICHE DEI MATERIALI DA IMPIEGARSI

ACCIAIO PER CARPENTERIA METALLICA: S 355 protetto con vernice intumescente

ANCORANTE CHIMICO: HILTI HIT-RE 500 SD tipo sismico

BARRE FILETTATE: HILTI HIT-V classe 8.8

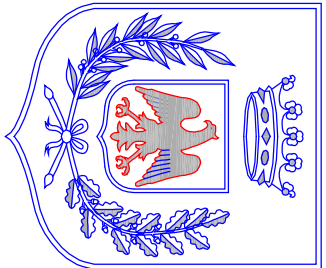

Comune di Guiglia
Provincia di Modena

UFFICIO TECNICO

LAVORI PUBBLICI - PATRIMONIO - DEMANIO

Responsabile di Settore: geom. Lucio Antidei

Tel. 059/709980 - 709988 - Fax. 059/709910 - E-mail lipp@comune.guiglia.mo.it

Progetto di Riqualificazione e Rinforzo sismico locale degli impianti sportivi posti in via S.Geminiano nel Comune di Guiglia

PROGETTO ESECUTIVO

4 S

Oggetto della tavola

PALESTRA: MIGLIORAMENTO SISMICO
RINFORZO DEI PILASTRI CON CERCCHIATURA

Scala
1:200 1:50 1:20

CUP-G35G18000010002

Data 10/12/2018

Agg.

IL PROGETTISTA:

Ing. Eugenio Boni

COLLABORATORI:

Arch. Bianca Maria Grazia

Per.Ind. Alessandro Vardelli