

Ente

COMUNE DI SCANDIANO

Lavoro

VARIANTE IN CORSO D'OPERA AL
PROGETTO DI UNA NUOVA ABITAZIONE
UNIFAMILIARE
POSTA IN ARCETO VIA FERMO ROSSI N 29/3

Committente

IORI SOFIA

Immagine

Progettista architettonico

ALFONSO LUSVARGHI
INGEGNERE

Progettista strutturale





Rev.	Data	Titolo	Tav.	File
0	23.10.2016	PIANTE PROSPETTI SEZIONI	2	42
1				Scala 1:100
2				

Studio Professionale di Ingegneria Ing. Alfonso Lusvarghi Progettazione industriale e urbanistica
Sede legale: Piazza Gramsci n.°5 42048 Rubiera (R.E) P.Iva 02425440357 tel 0522 627277
email: alfonso.lusvarghi@studiolusvarghi.it
Web: studiolusvarghi.com


COLCOLO S.C. DI PROGETTO

calcolo su	calcolo sa
rip mq 6,03	autorimessa mq 35,75
cucina mq 16,33	48,82> 35,75 non computata
sala soggiorno mq 34,56	vano scala pt mq 7,89
disimpegno mq 6,83	vano scala 1p mq 4,04
bagno mq 7,51	portico mq 31,20
studio mq 8,57	sottotetto mq 6,03
letto mq 14,28	balcone mq 11,58
letto 1p mq 22,98	ripostiglio mq 10,05
disimpegno 1p mq 4,17	tettoia mq 10,96
bagno 1p mq 8,03	
letto 1p mq 18,66	Totale sa mq 81,75
Totale su mq 147,95	60% mq 49,05
Dotazione autorimessa mq 147,95x 0,33=48,82	
Totale_sc mq 197,00	


PIANTE E PROSPETTI LOCALE TECNICO E TETTOIA

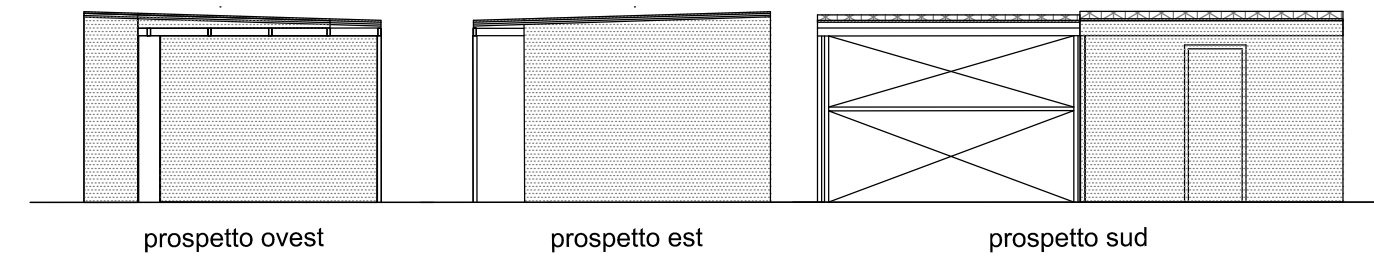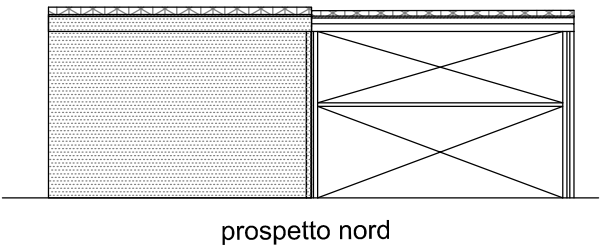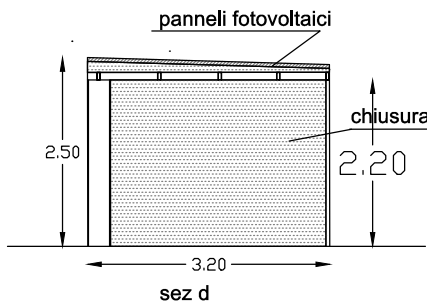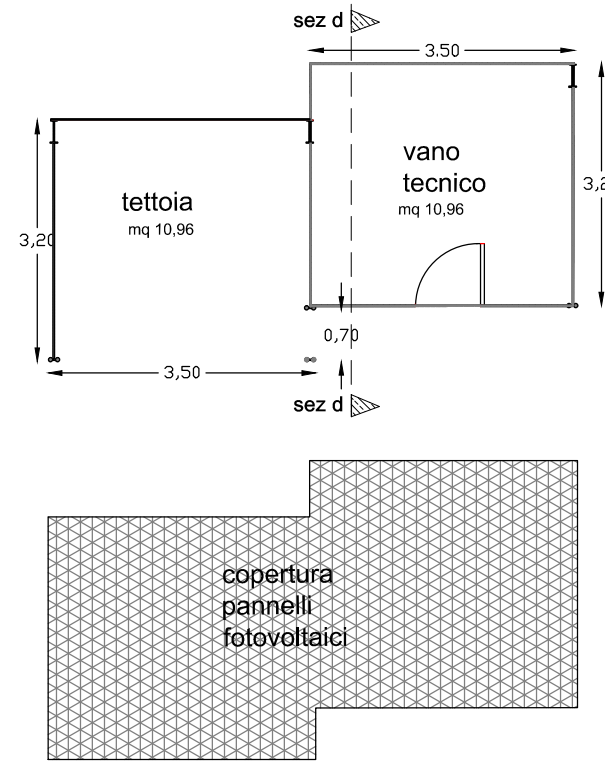



piano terra

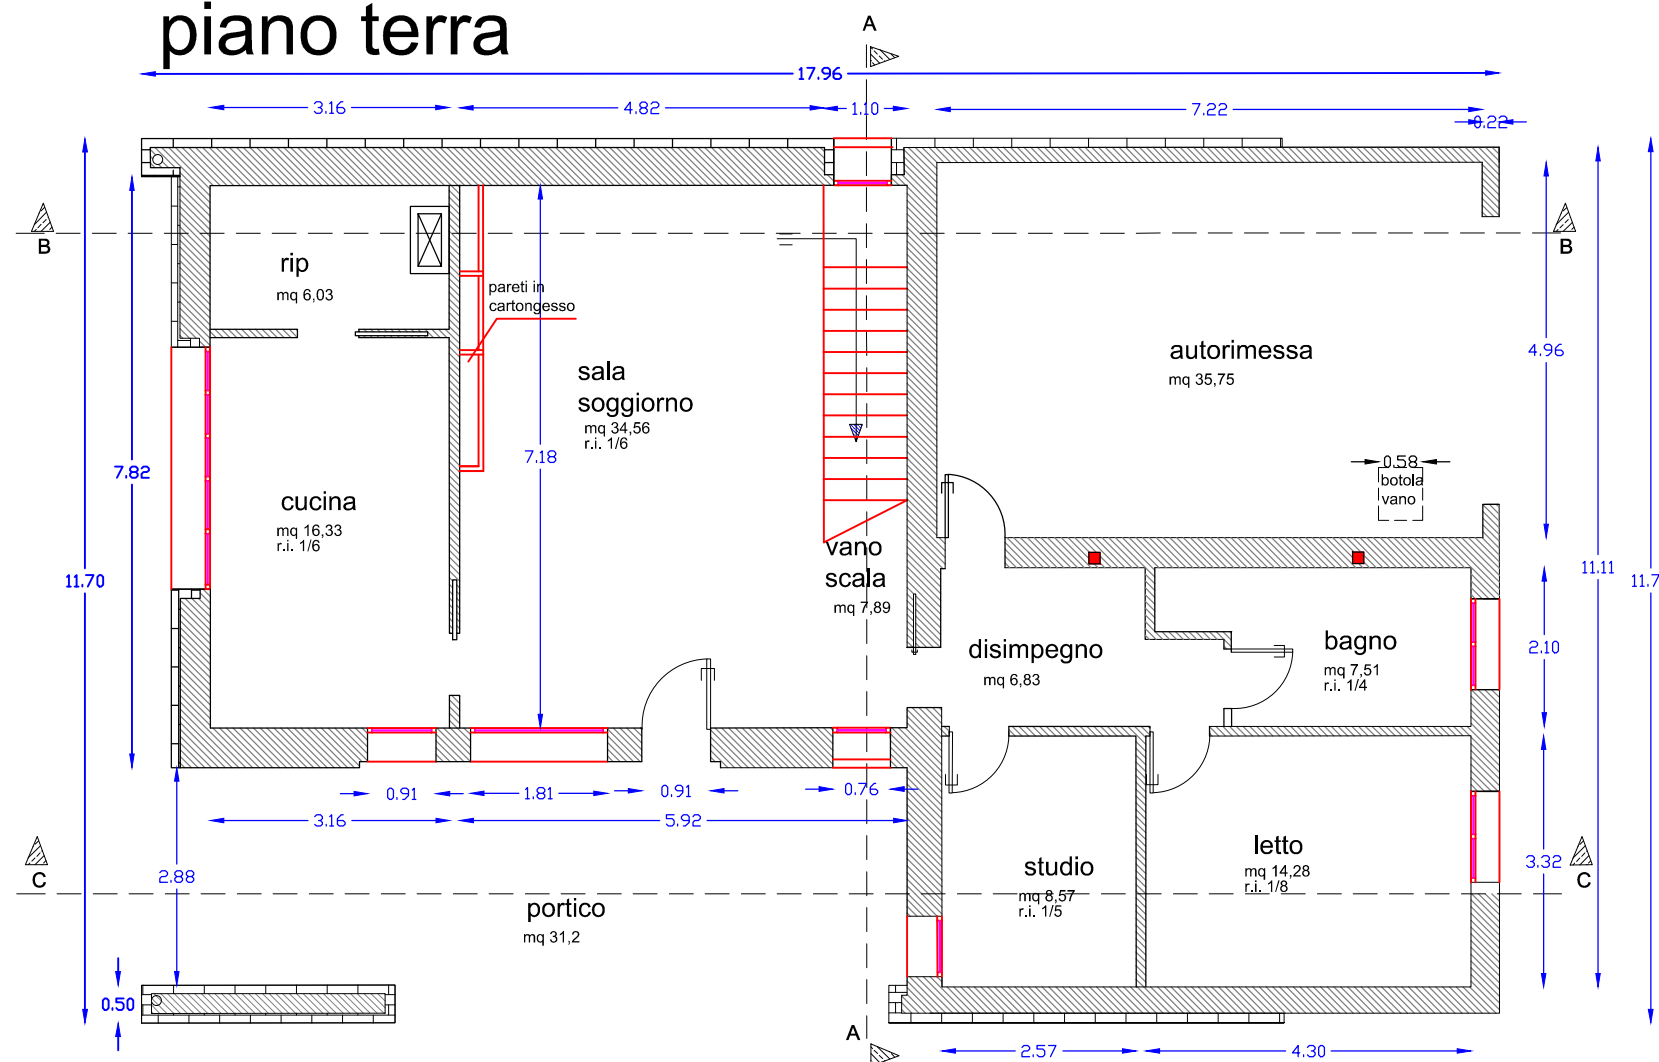

piano primo

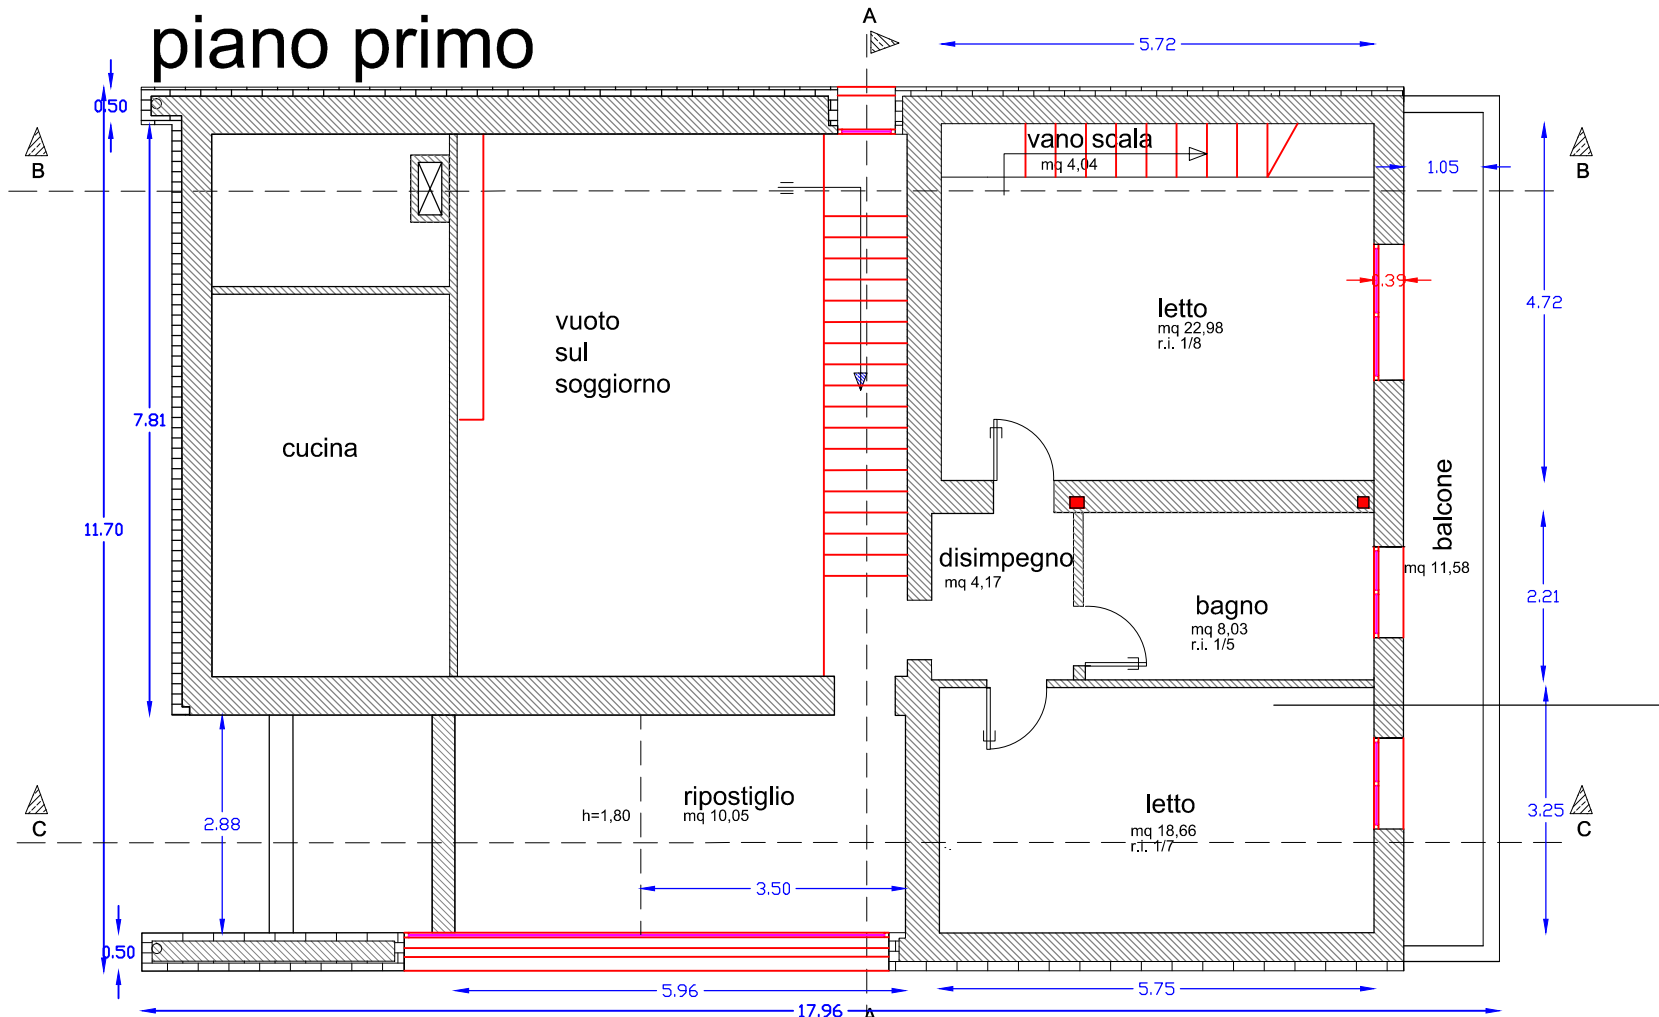


sottotetto

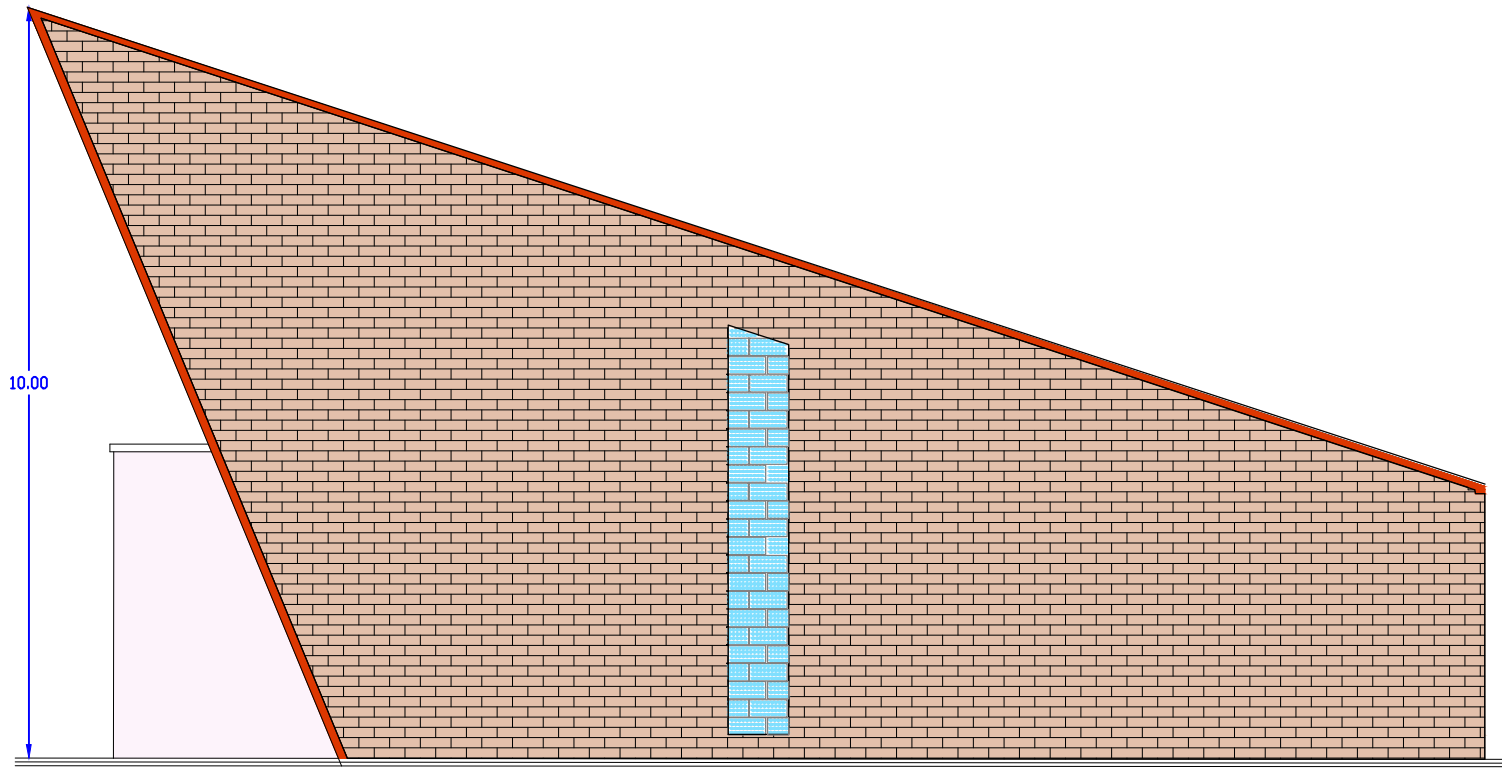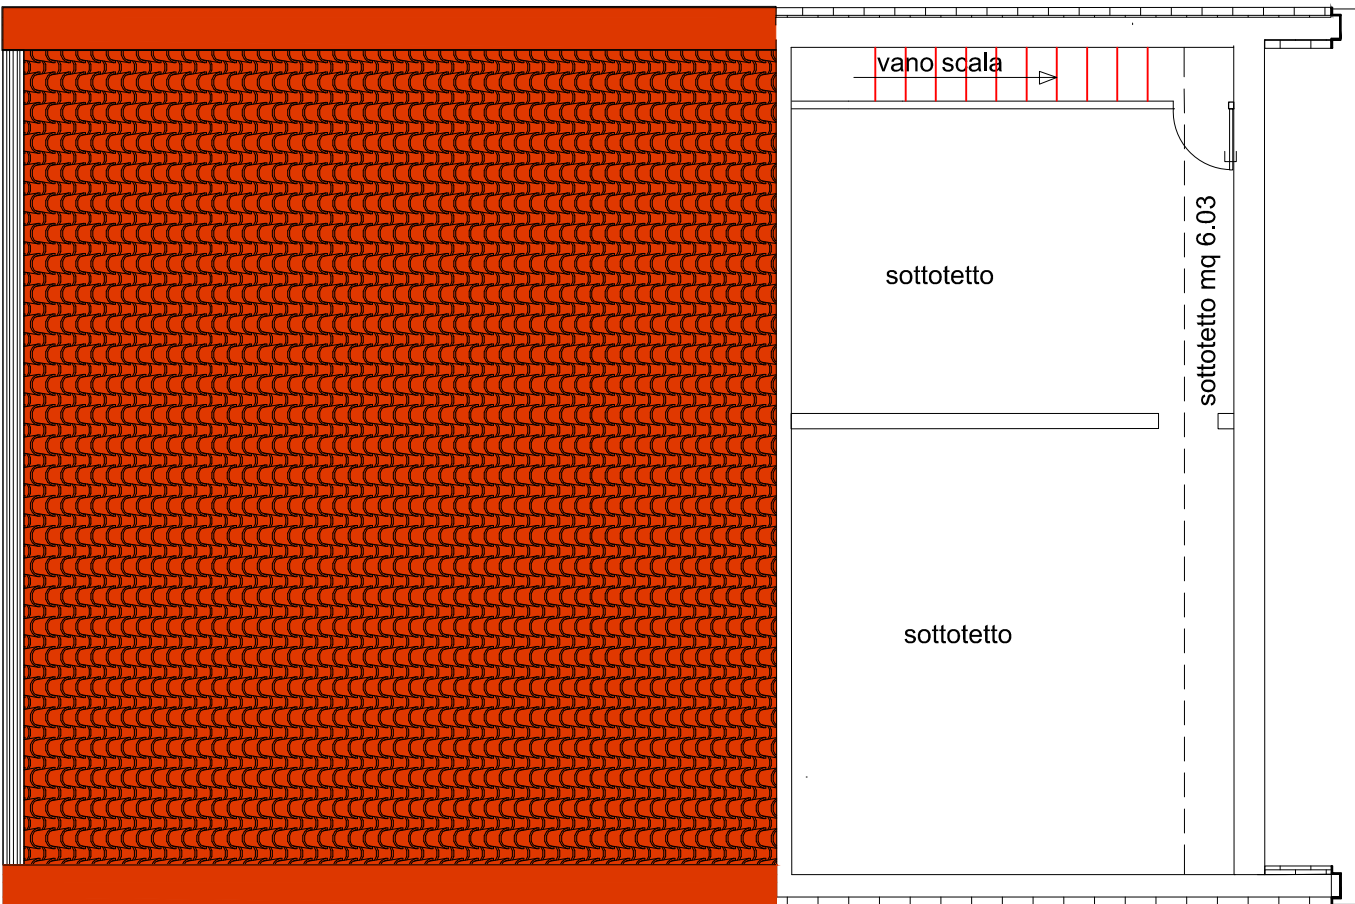


prospetto est




prospetto sud

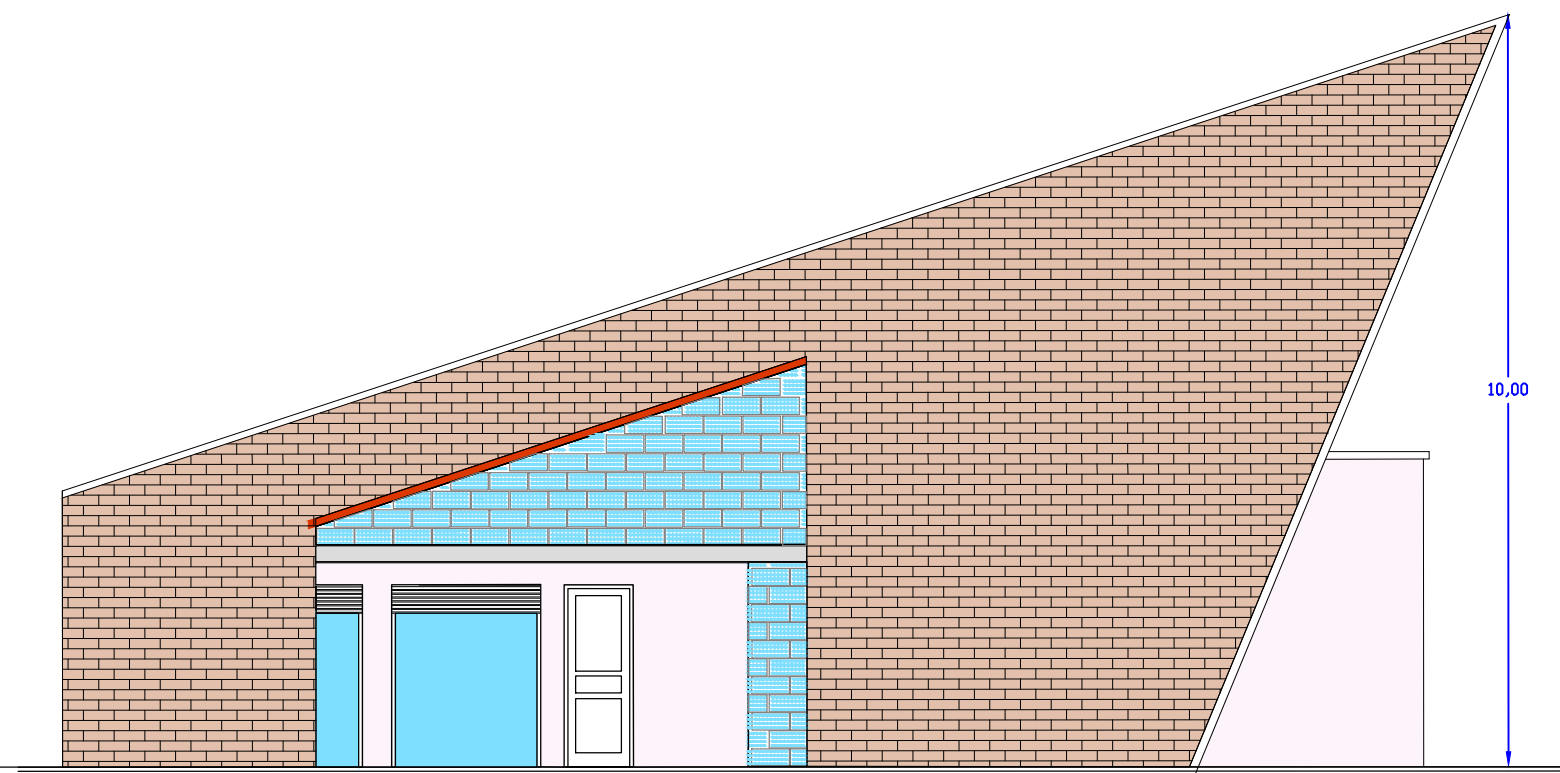


prospetto ovest

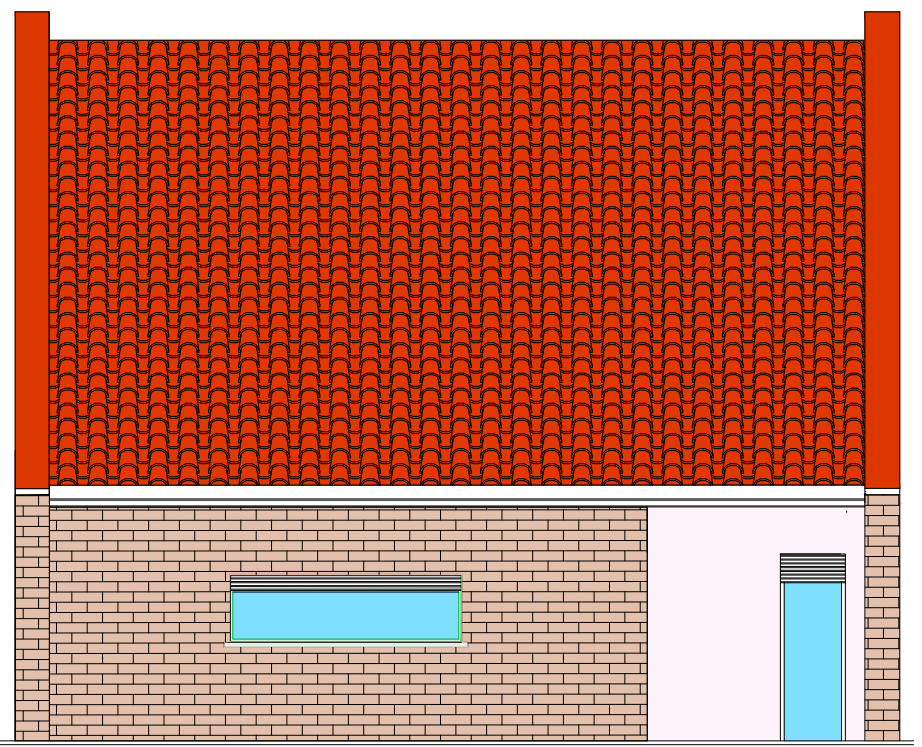


prospetto nord

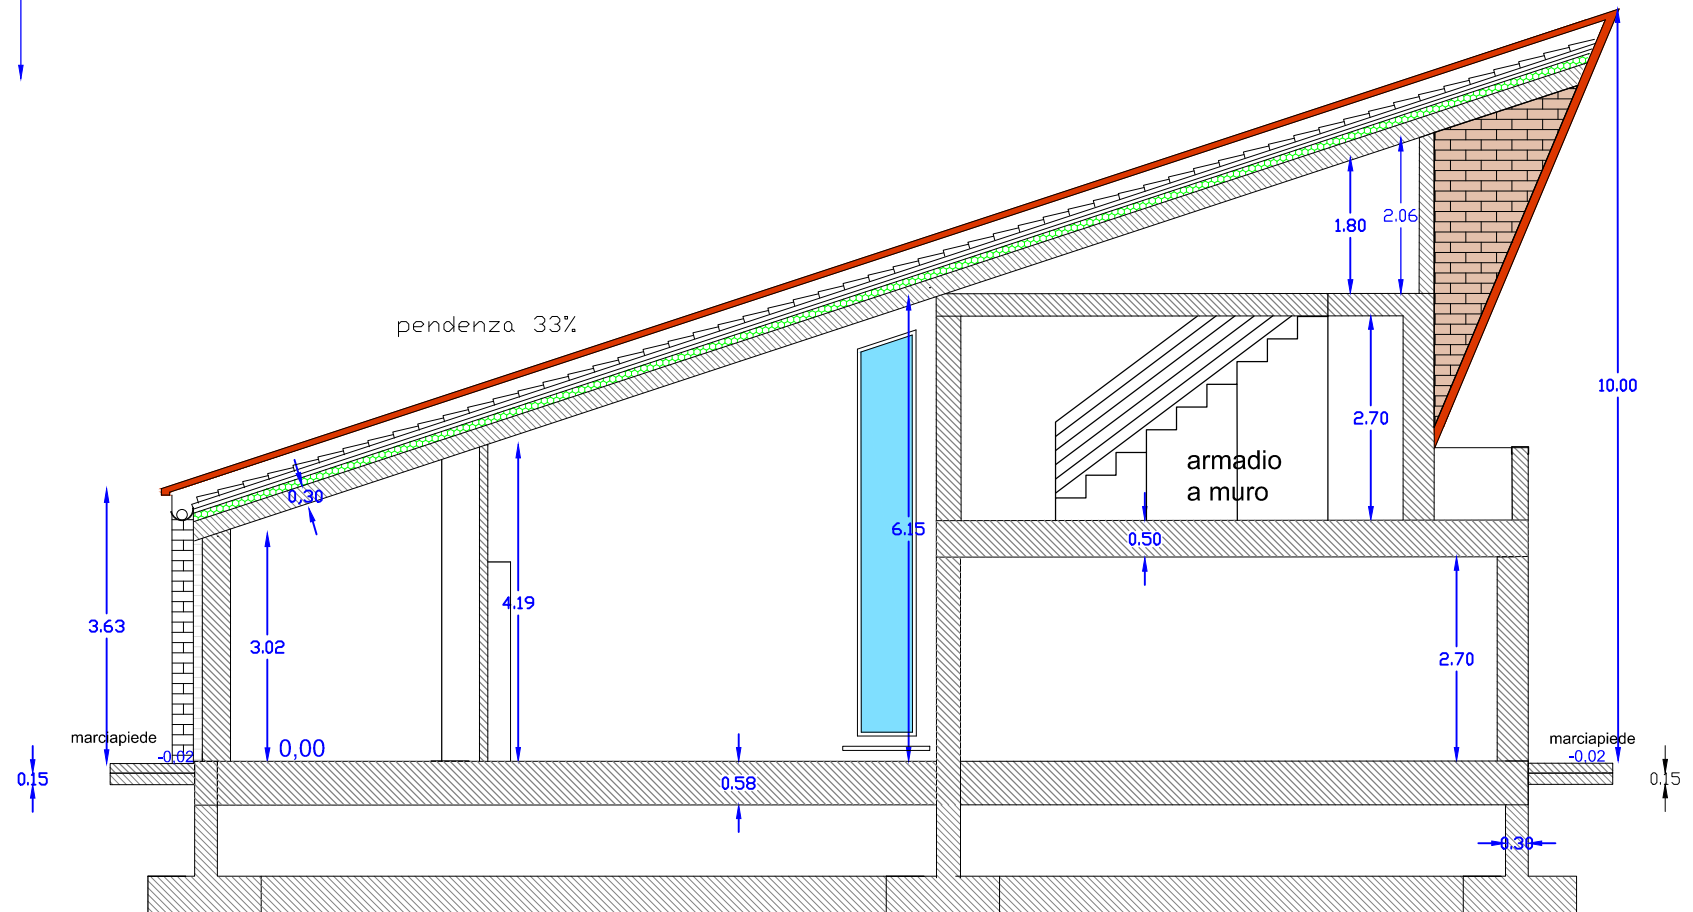

sezione B.B

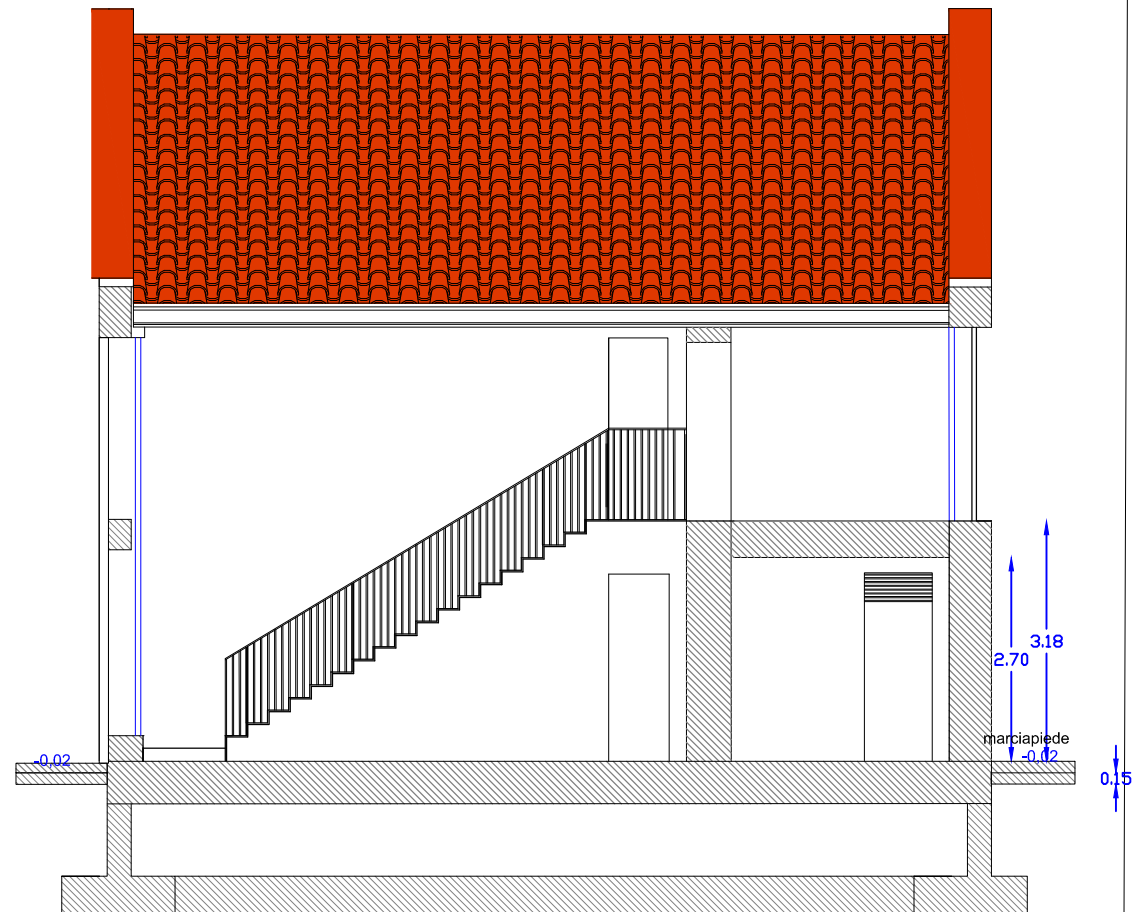

sezione A.A

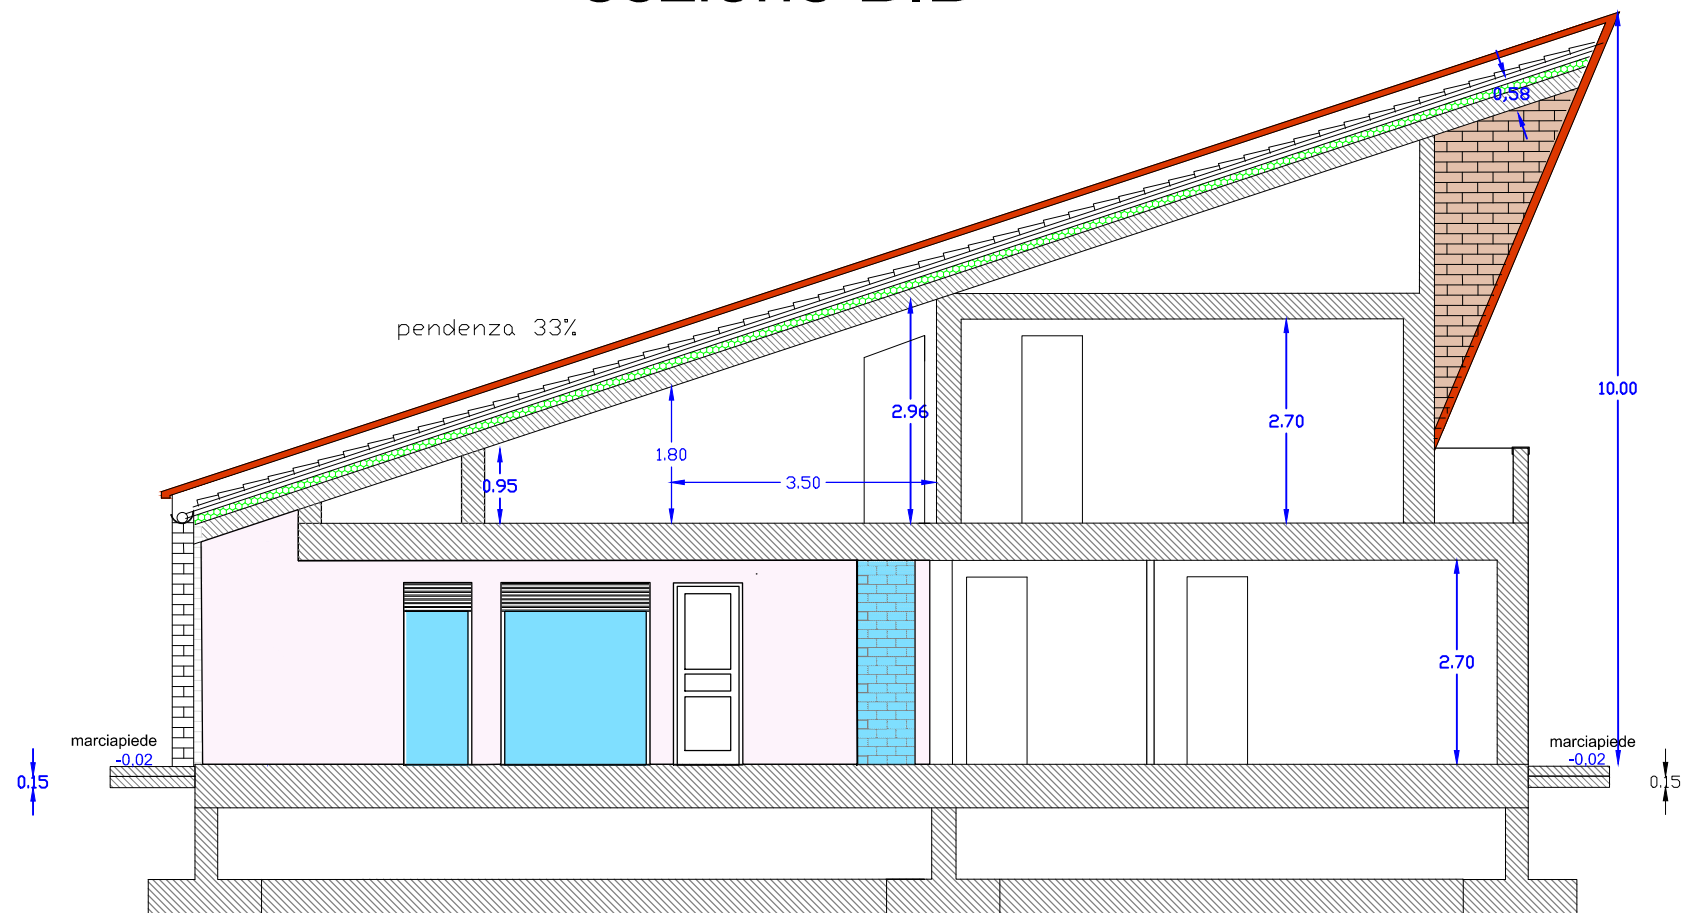

sezione C.C