









PIANTA PALI E ASSI PILASTRI- 1:500

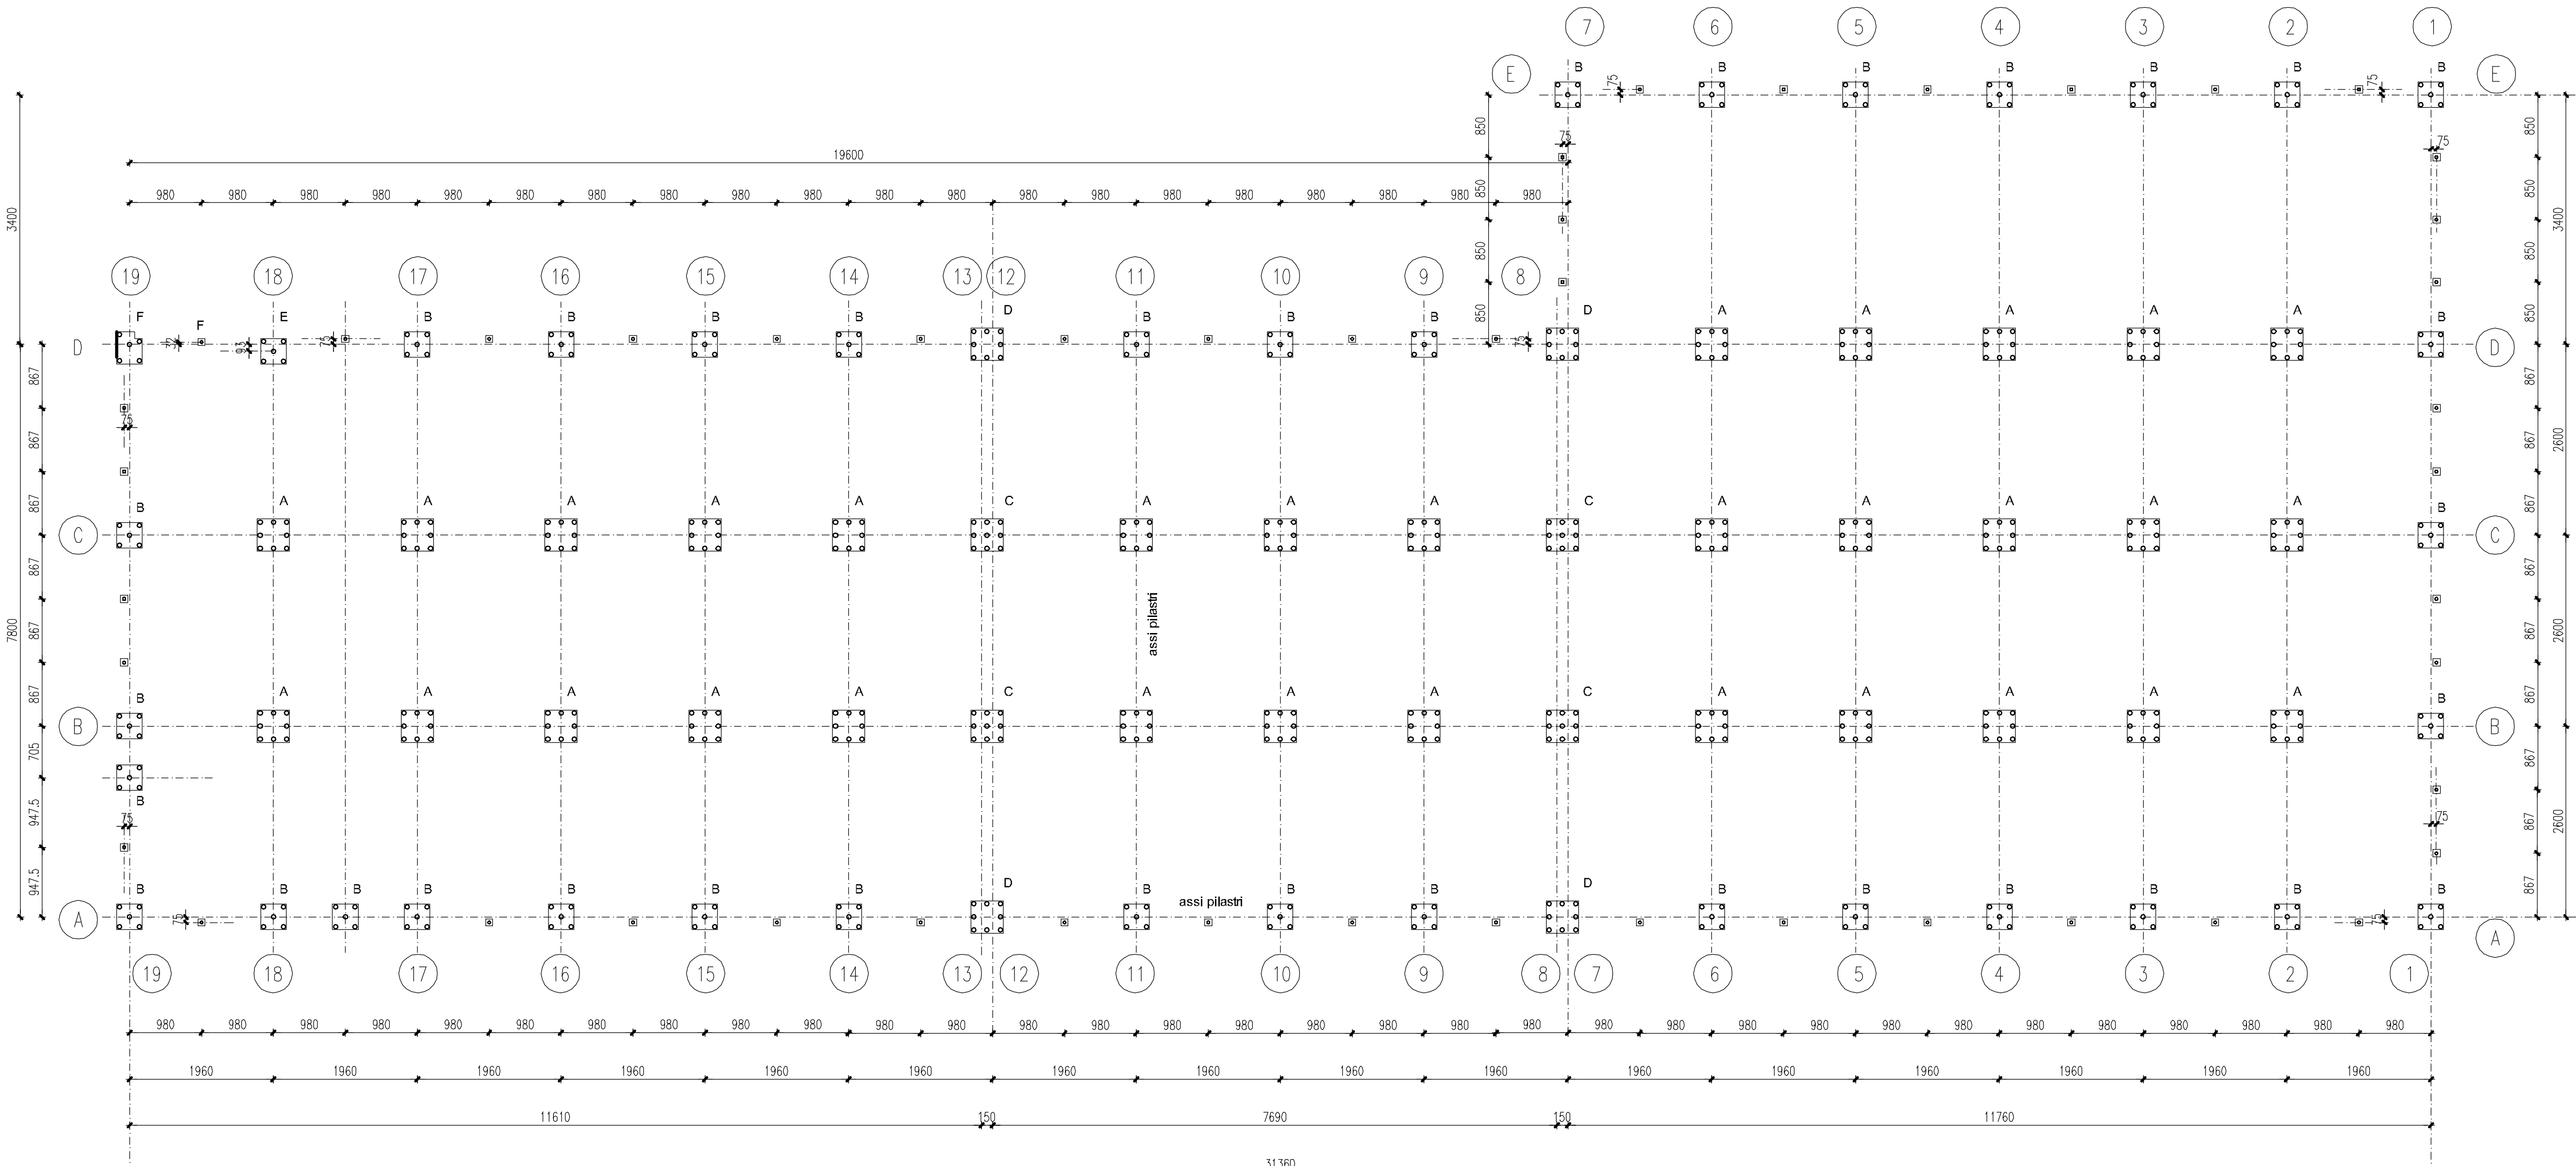



SEZIONE TIPO 1:50

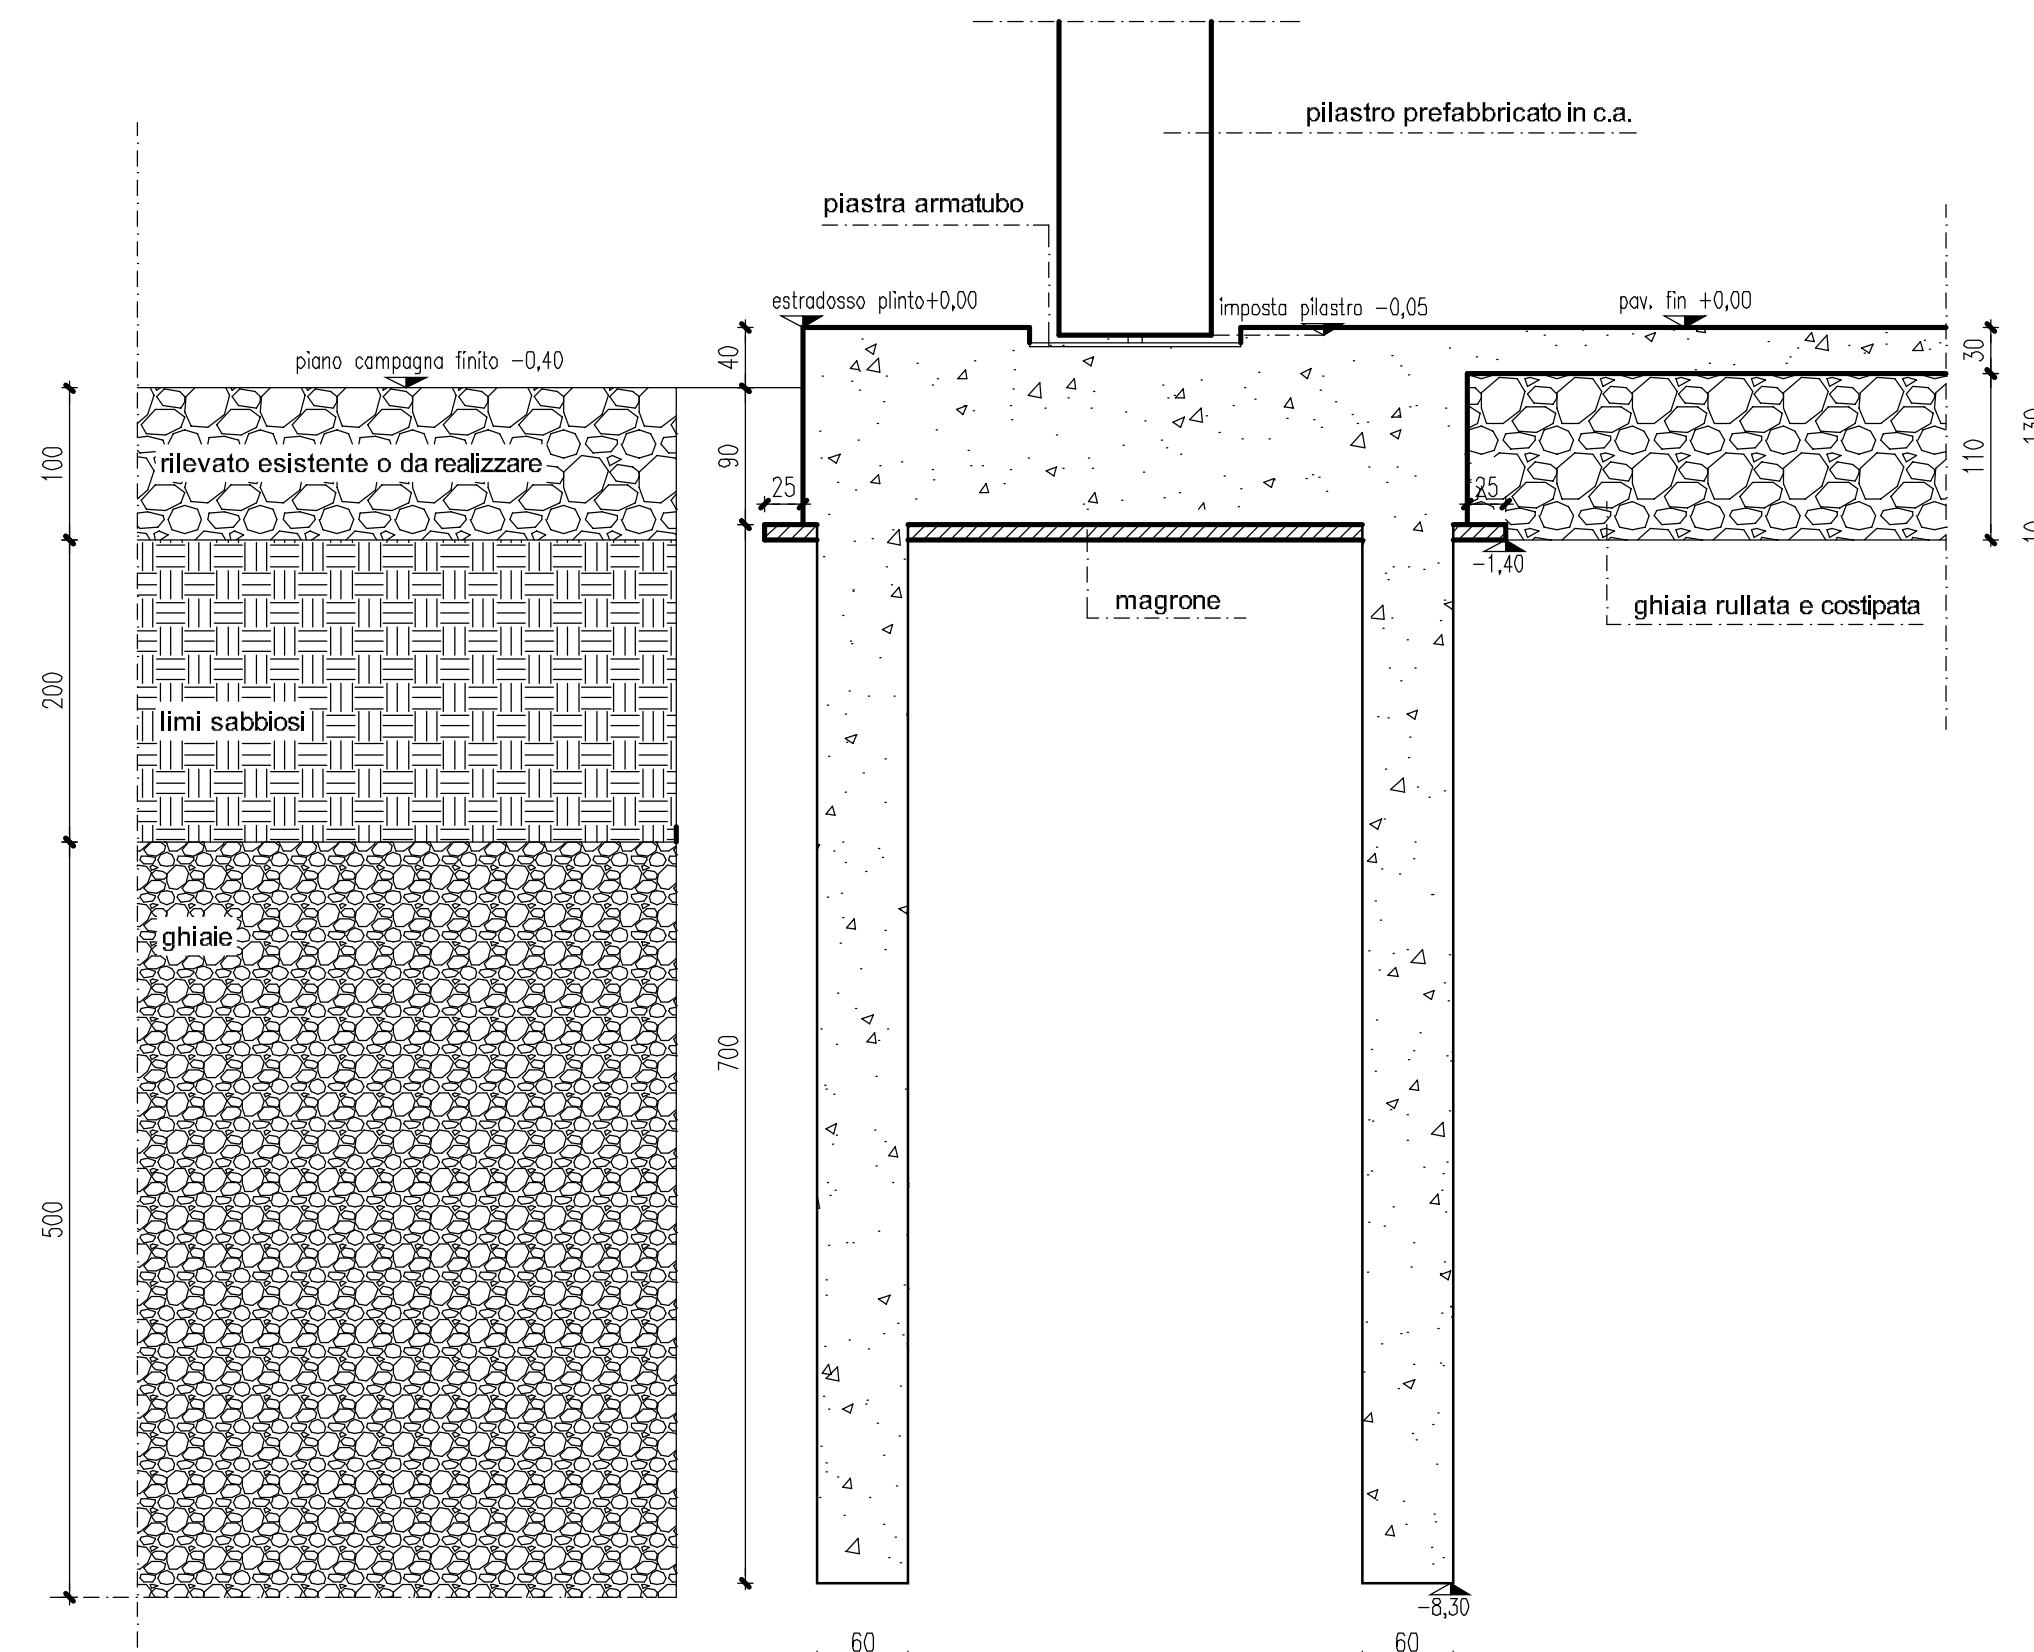

ASSI PALI 1:50

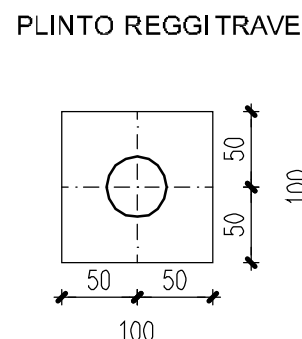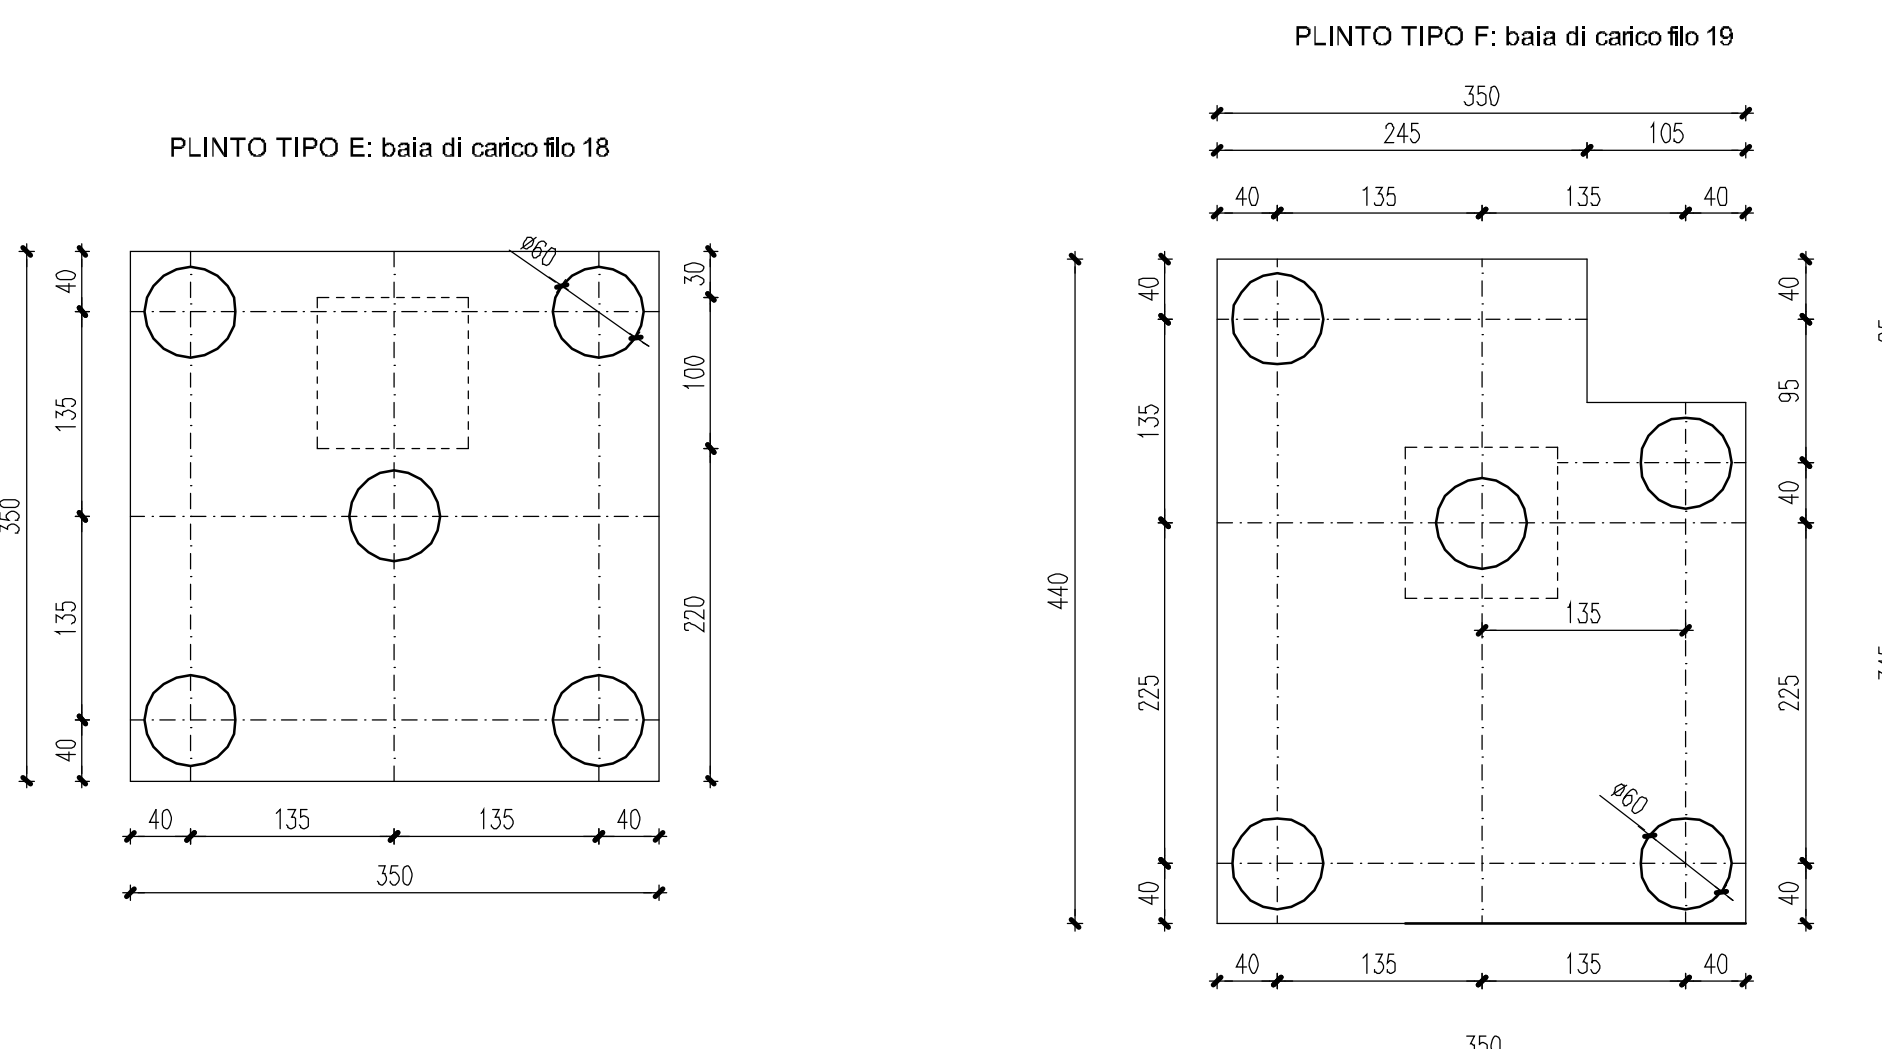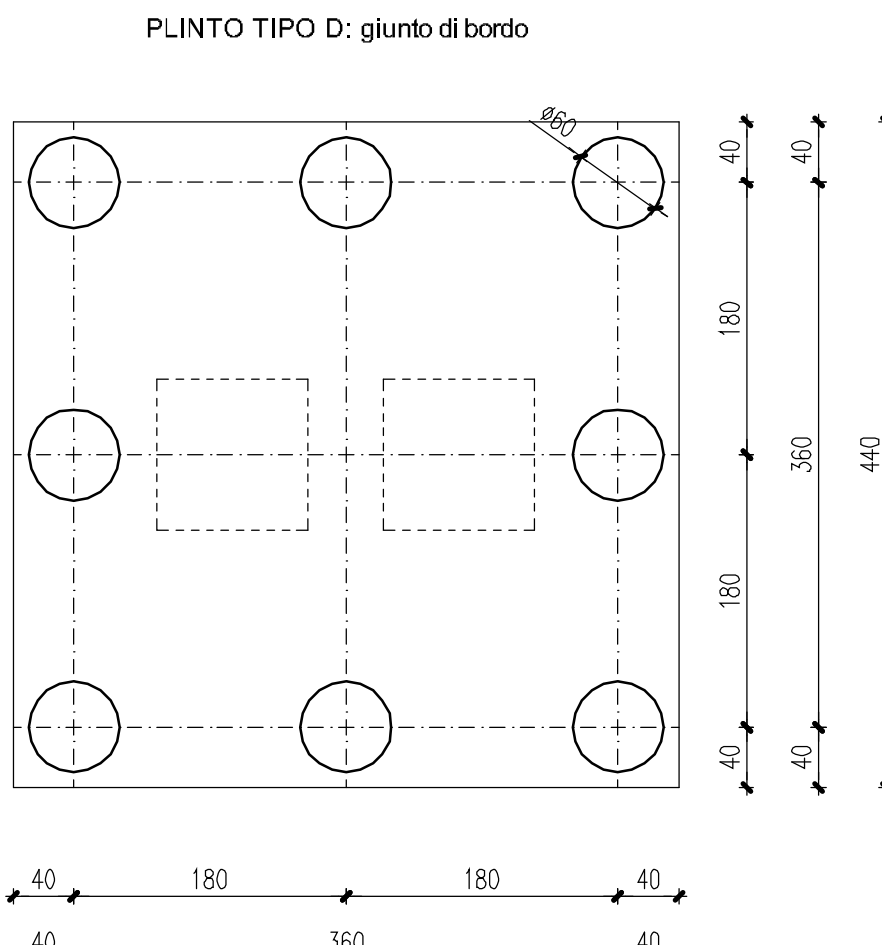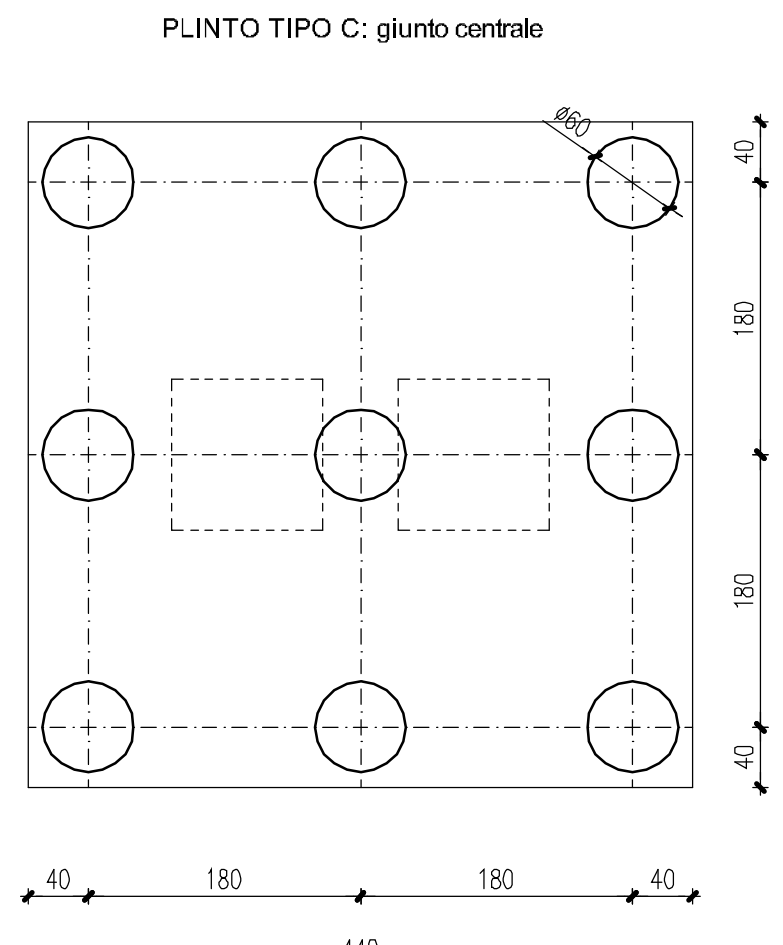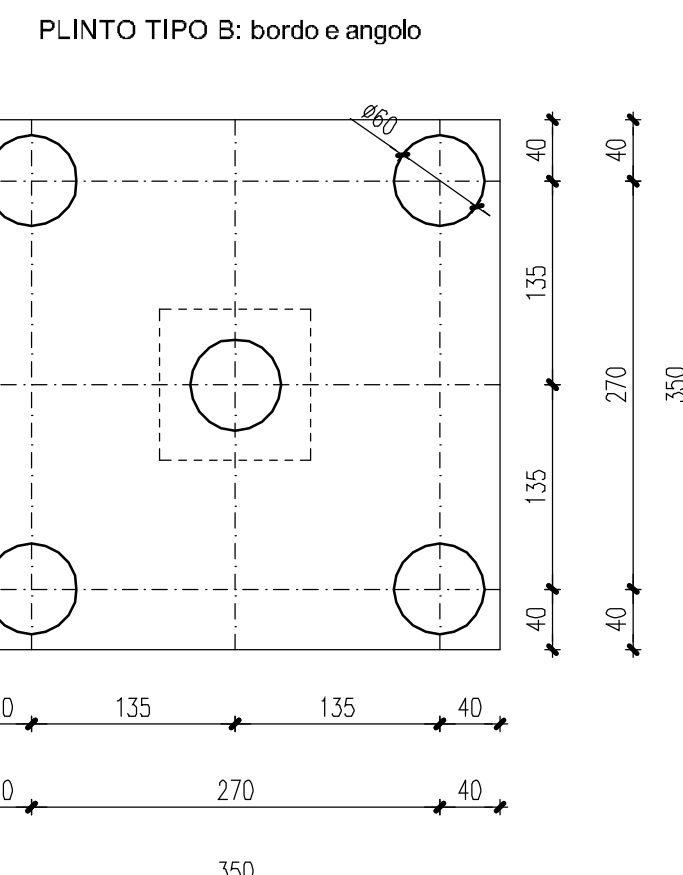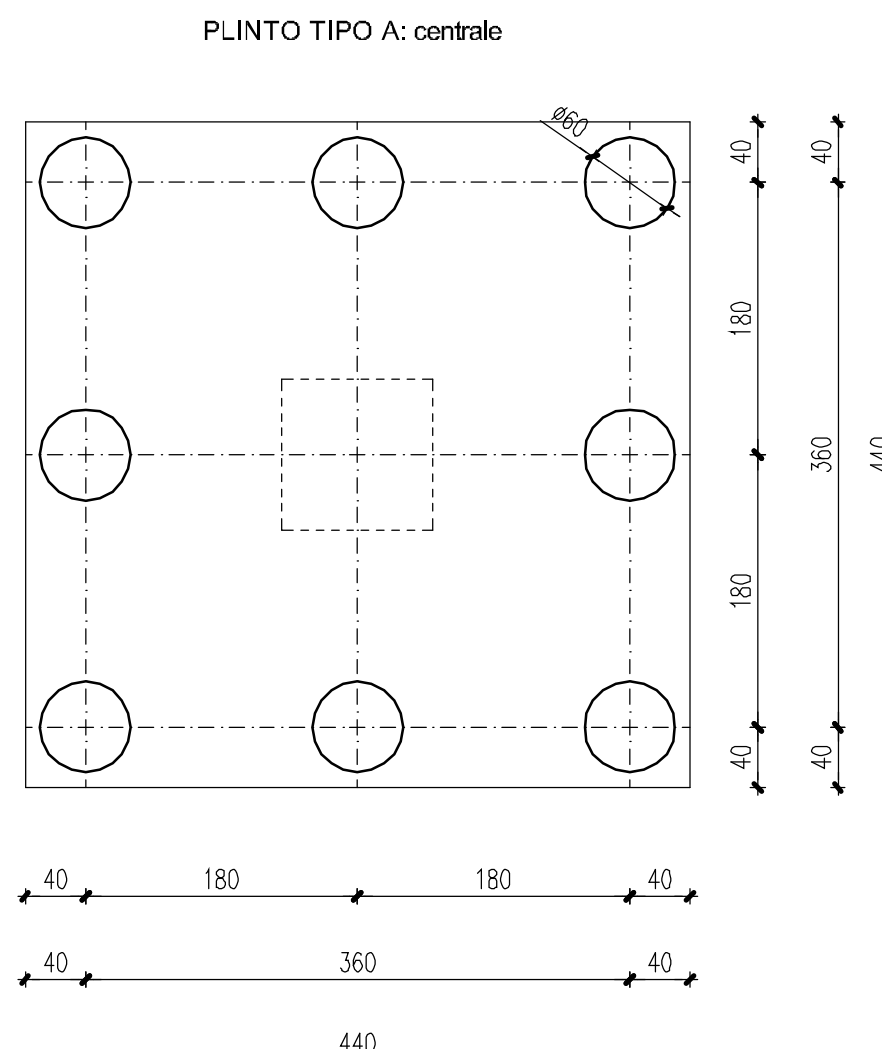

ARMATURA PALI TRIVELLATI 1:50

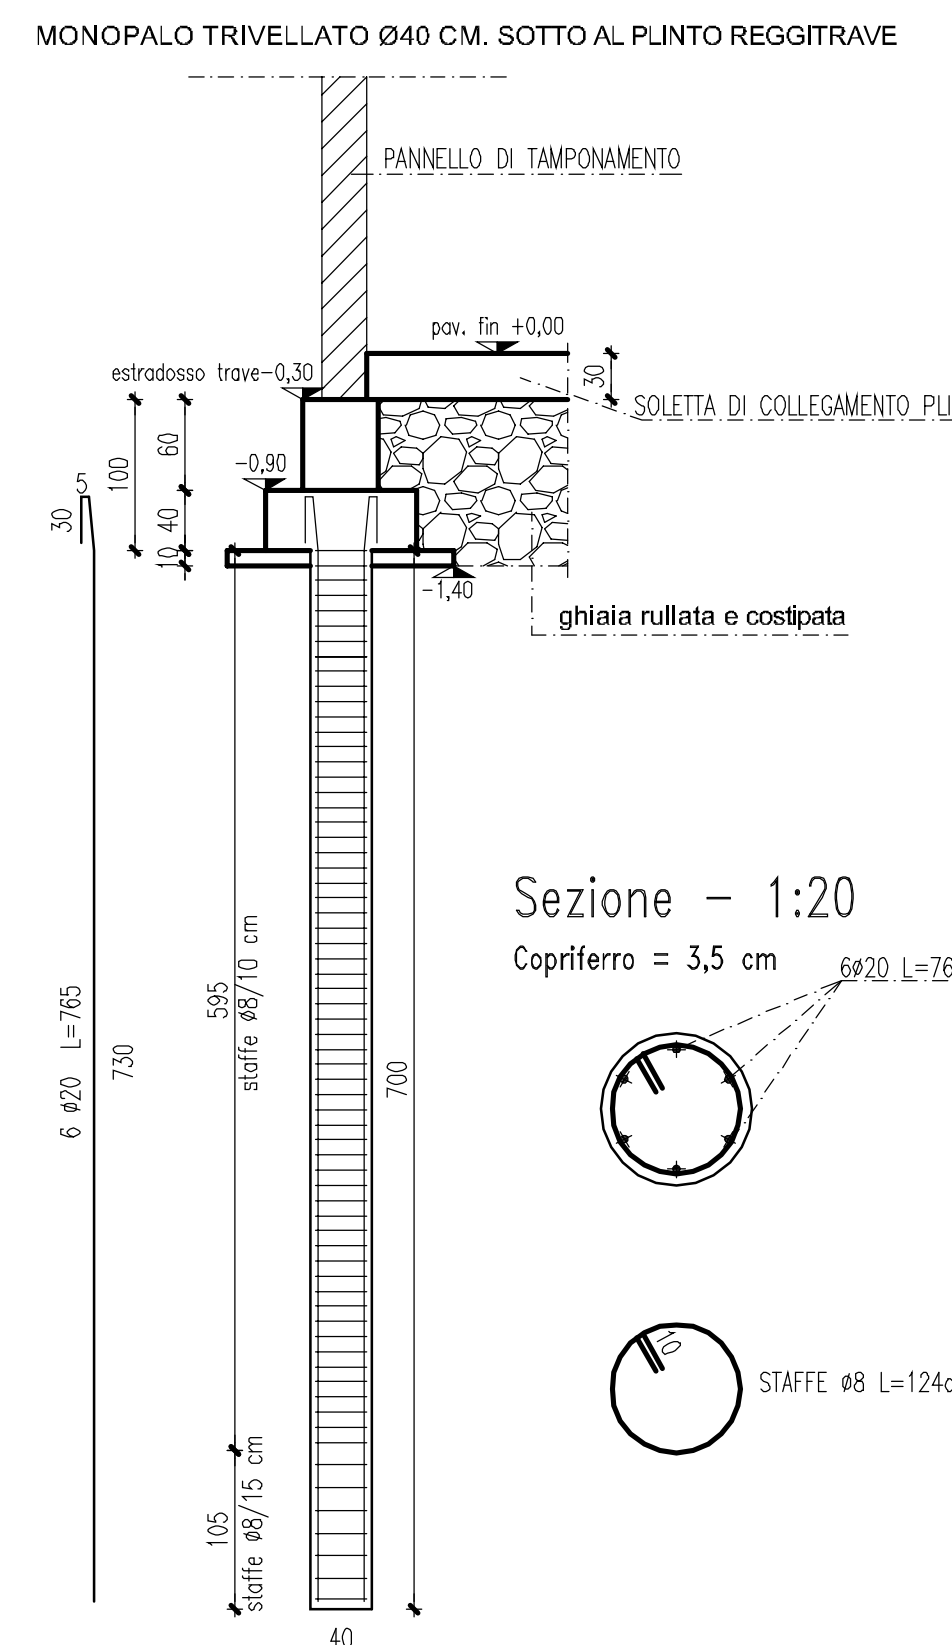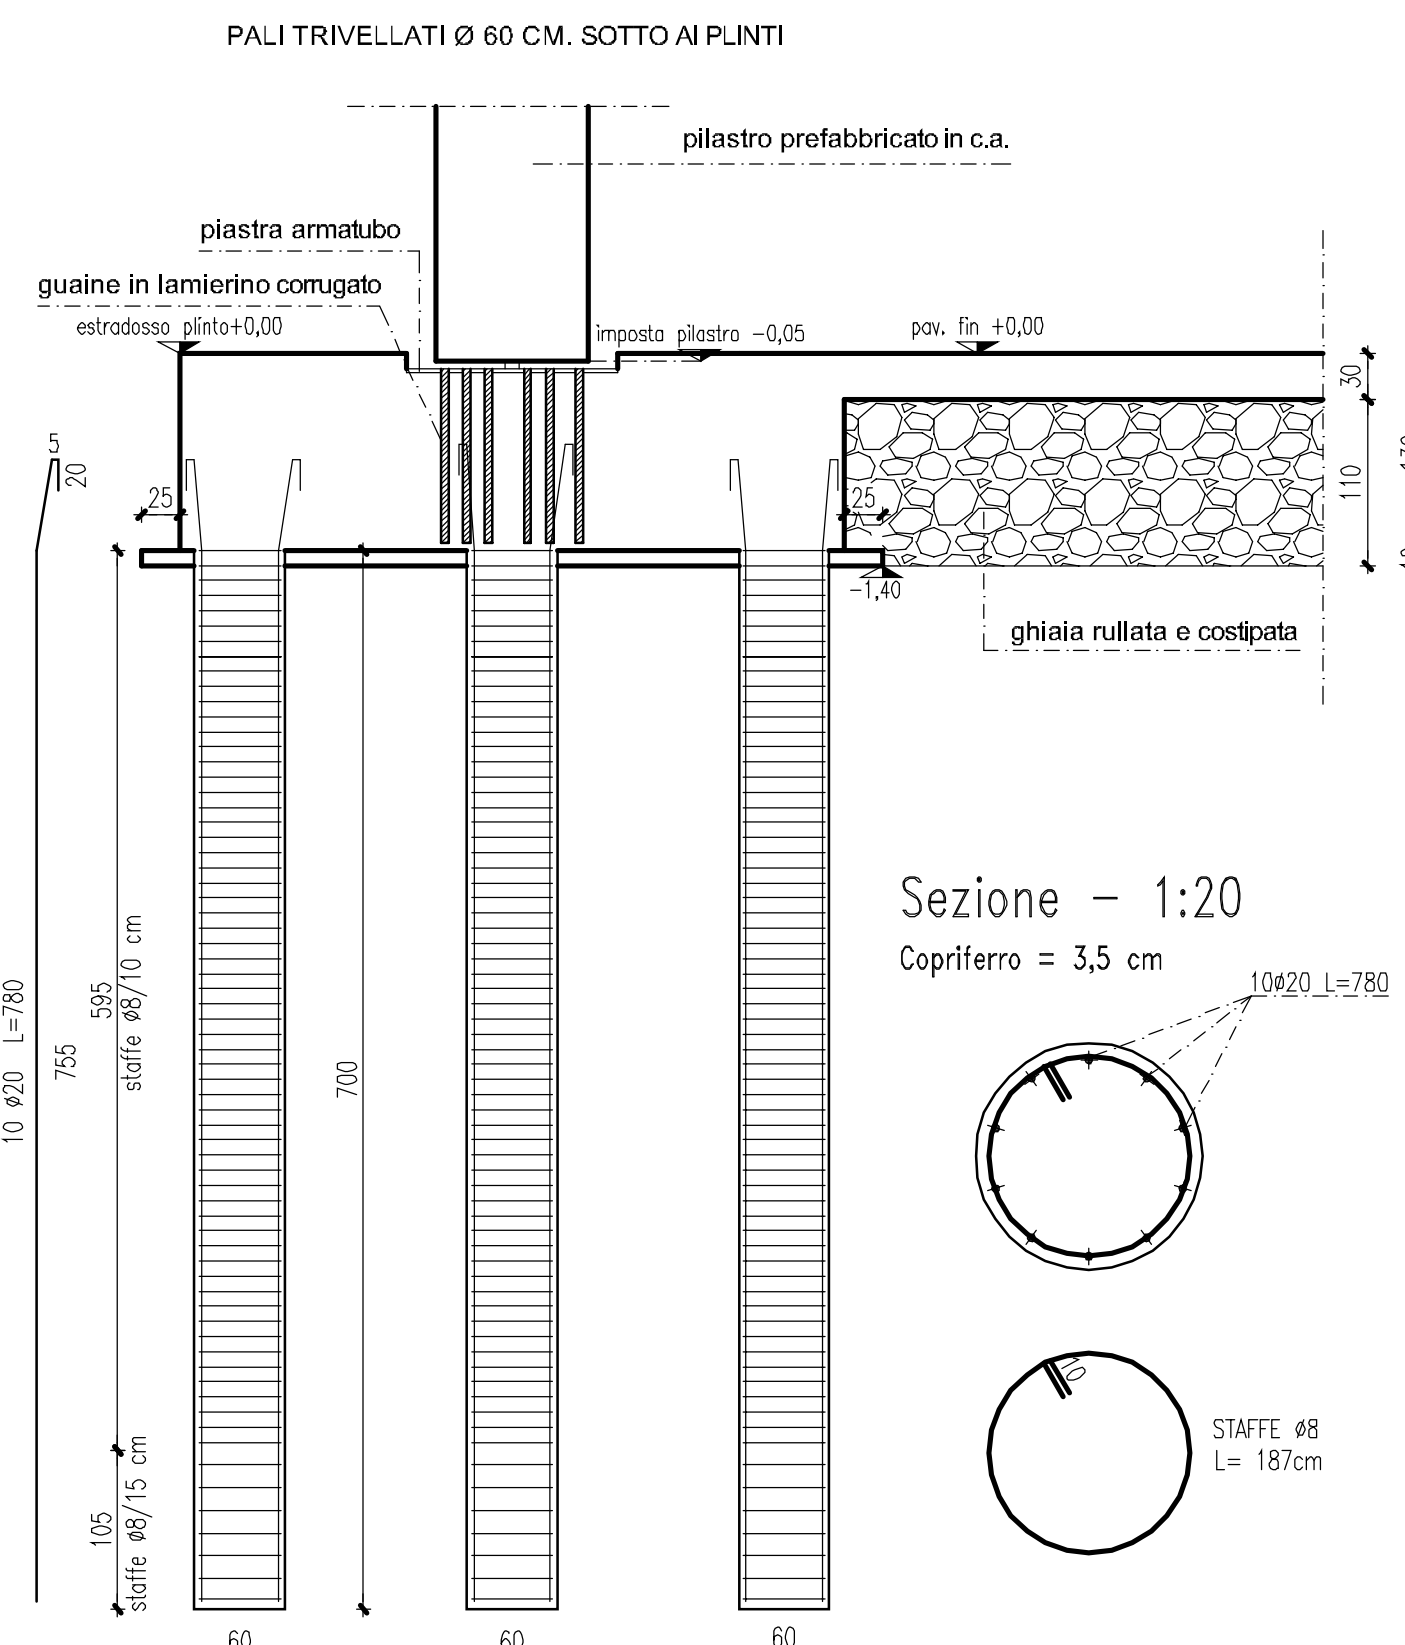

COPRIFERO: 3,5 cm IN TUTTE LE STRUTTURE	
SOVRACCARICHI PREVISTI SULLA PAVIMENTAZIONE SOVRACCARICO PERMANENTE: 5.000 KG/MQ. SOVRACCARICO VARIABILE: 500 KG/MQ.	
CEDIMENTI VERTICALI CON CARICHI DI ESERCIZIO (SLE)	
PLINTI CEDIMENTO MASSIMO SOTTO PALO MAGGIORMENTE CARICATO = 20 mm CEDIMENTO DIFFERENZIALE MASSIMO DEL PLINTO = 5 mm	
MATERIALI DA IMPIEGARSI	
CALCESTRUZZO MAGRO PER SOTTOFONDAZIONI	A DOSAGGIO: 150 kg di CEMENTO TIPO 325 PER.MC. di IMPASTO
CALCESTRUZZO PER PALI TRIVELLATI	CLASSE DI RESISTENZA: C25/30 (R_{td} = 30kg/cm²) CLASSE DI ESPOSIZIONE: XC2 CLASSE DI CONSISTENZA: SA (16,0-210 mm) DIAMETRO MAX. INFERTE: 15 mm
CALCESTRUZZO PER PLINTI E TRAVI DI FONDAZIONE, MURI E TRAVI FUORI TERRA	CLASSE DI RESISTENZA: C25/30 (R_{td} = 30kg/cm²) CLASSE DI ESPOSIZIONE: XC2 CLASSE DI CONSISTENZA: SA (16,0-210 mm) DIAMETRO MAX. INFERTE: 20 mm
CALCESTRUZZO PER SOLETTA DI COLLEGAMENTO PLINTI	CLASSE DI RESISTENZA: C25/30 (R_{td} = 30kg/cm²) CLASSE DI ESPOSIZIONE: XC2 CLASSE DI CONSISTENZA: SE (<220 mm) DIAMETRO MAX. INFERTE: 15 mm
ACCIAIO PER LE STRUTTURE IN CLS:	B450C con i seguenti valori: 1/15 (R_{yk}) 1,35 (R_{yk}) 1,35 (R_{yk}) 17,5%

STRUTTURE FONDAZIONE											
1	12.12.2022	REVISIONE						12.12.22	YY	12.12.22	YY
0	19.09.2022	EMISSIONE						19.09.22	YY	19.09.22	YY
REV. N°	DATA	DESCRIZIONE						DATA	MM/AA	DATA	MM/AA
								VERIFICA	APPROVAZIONE		
OGGETTO								LADDAIO			
NUOVO CENTRO LOGISTICO CERAMICHE MARCA CORONA (Via Ancona - 41049 Sassuolo (MO)) PROGETTO ESECUTIVO OPERE STRUTTURALI FONDAZIONI PREFABBRICATE PIANTA PALI E ARMATURA											
As.1											
CORRELATE											
Ceramiche Marca Corona S.p.A. Viale Emilia Romagna, 7 41049 Sassuolo (MO)											
Inq. Corrado Foglietti Direttore Tecnico e Progettista											
Inq. Eusebio Rotti Progettista Strutture											
LODICA	911-42650-A/01-00	DEGRADAZIONE	FORM	SCALA	1:500 - 1:50	RL	911-42650-A/01-01	CAA	12.12.2022		
enerplon società di ingegneria						enerplon S.p.A. - Società di ingegneria Via Giuseppe Durini, 41 - 41012 CASALE (MO) Italia tel. +39 0529 43 21 011 - Fax +39 0529 43 21 000 Email: enerplon@enerplon.it - PEC: enerplon@pec.enerplon.it web: www.enerplon.it - P. IVA 03408600360 Capitale Sociale 500.000 € i.v. - C.C.I.A.A. n° 79952/200					