




PIANTA PLATEA - 1:50

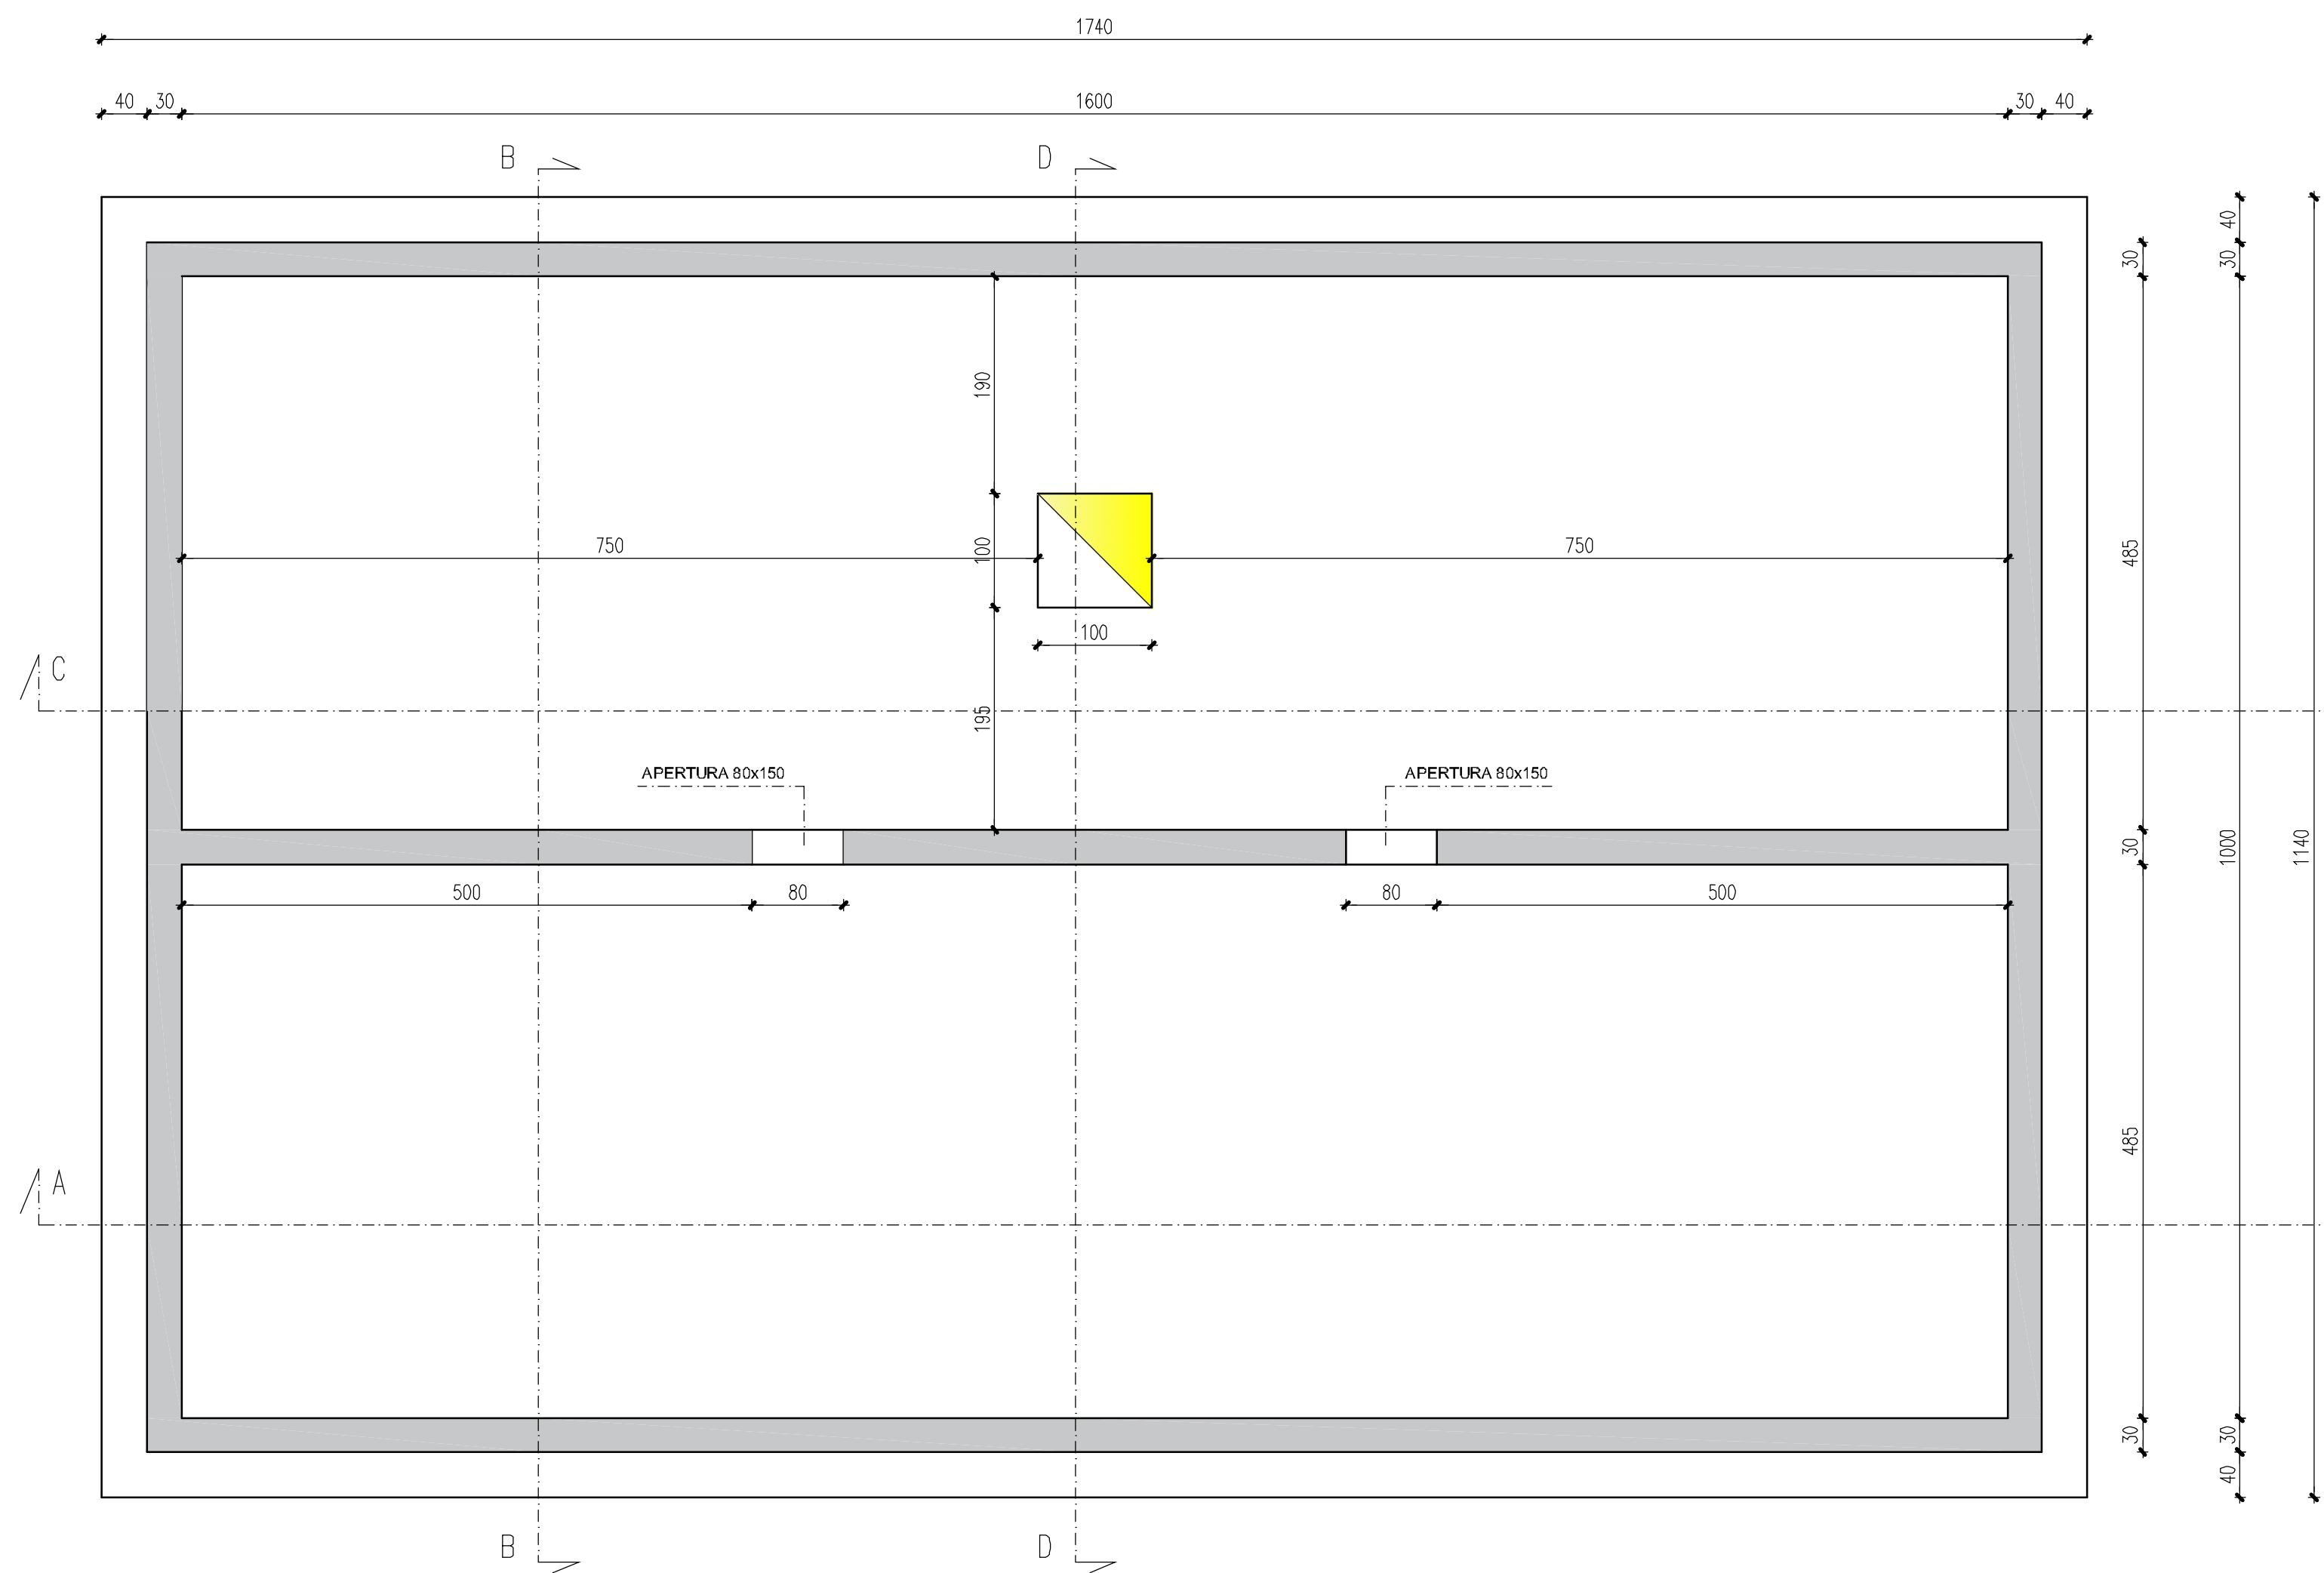


PIANTA SOLETTA DI COPERTURA - 1:50

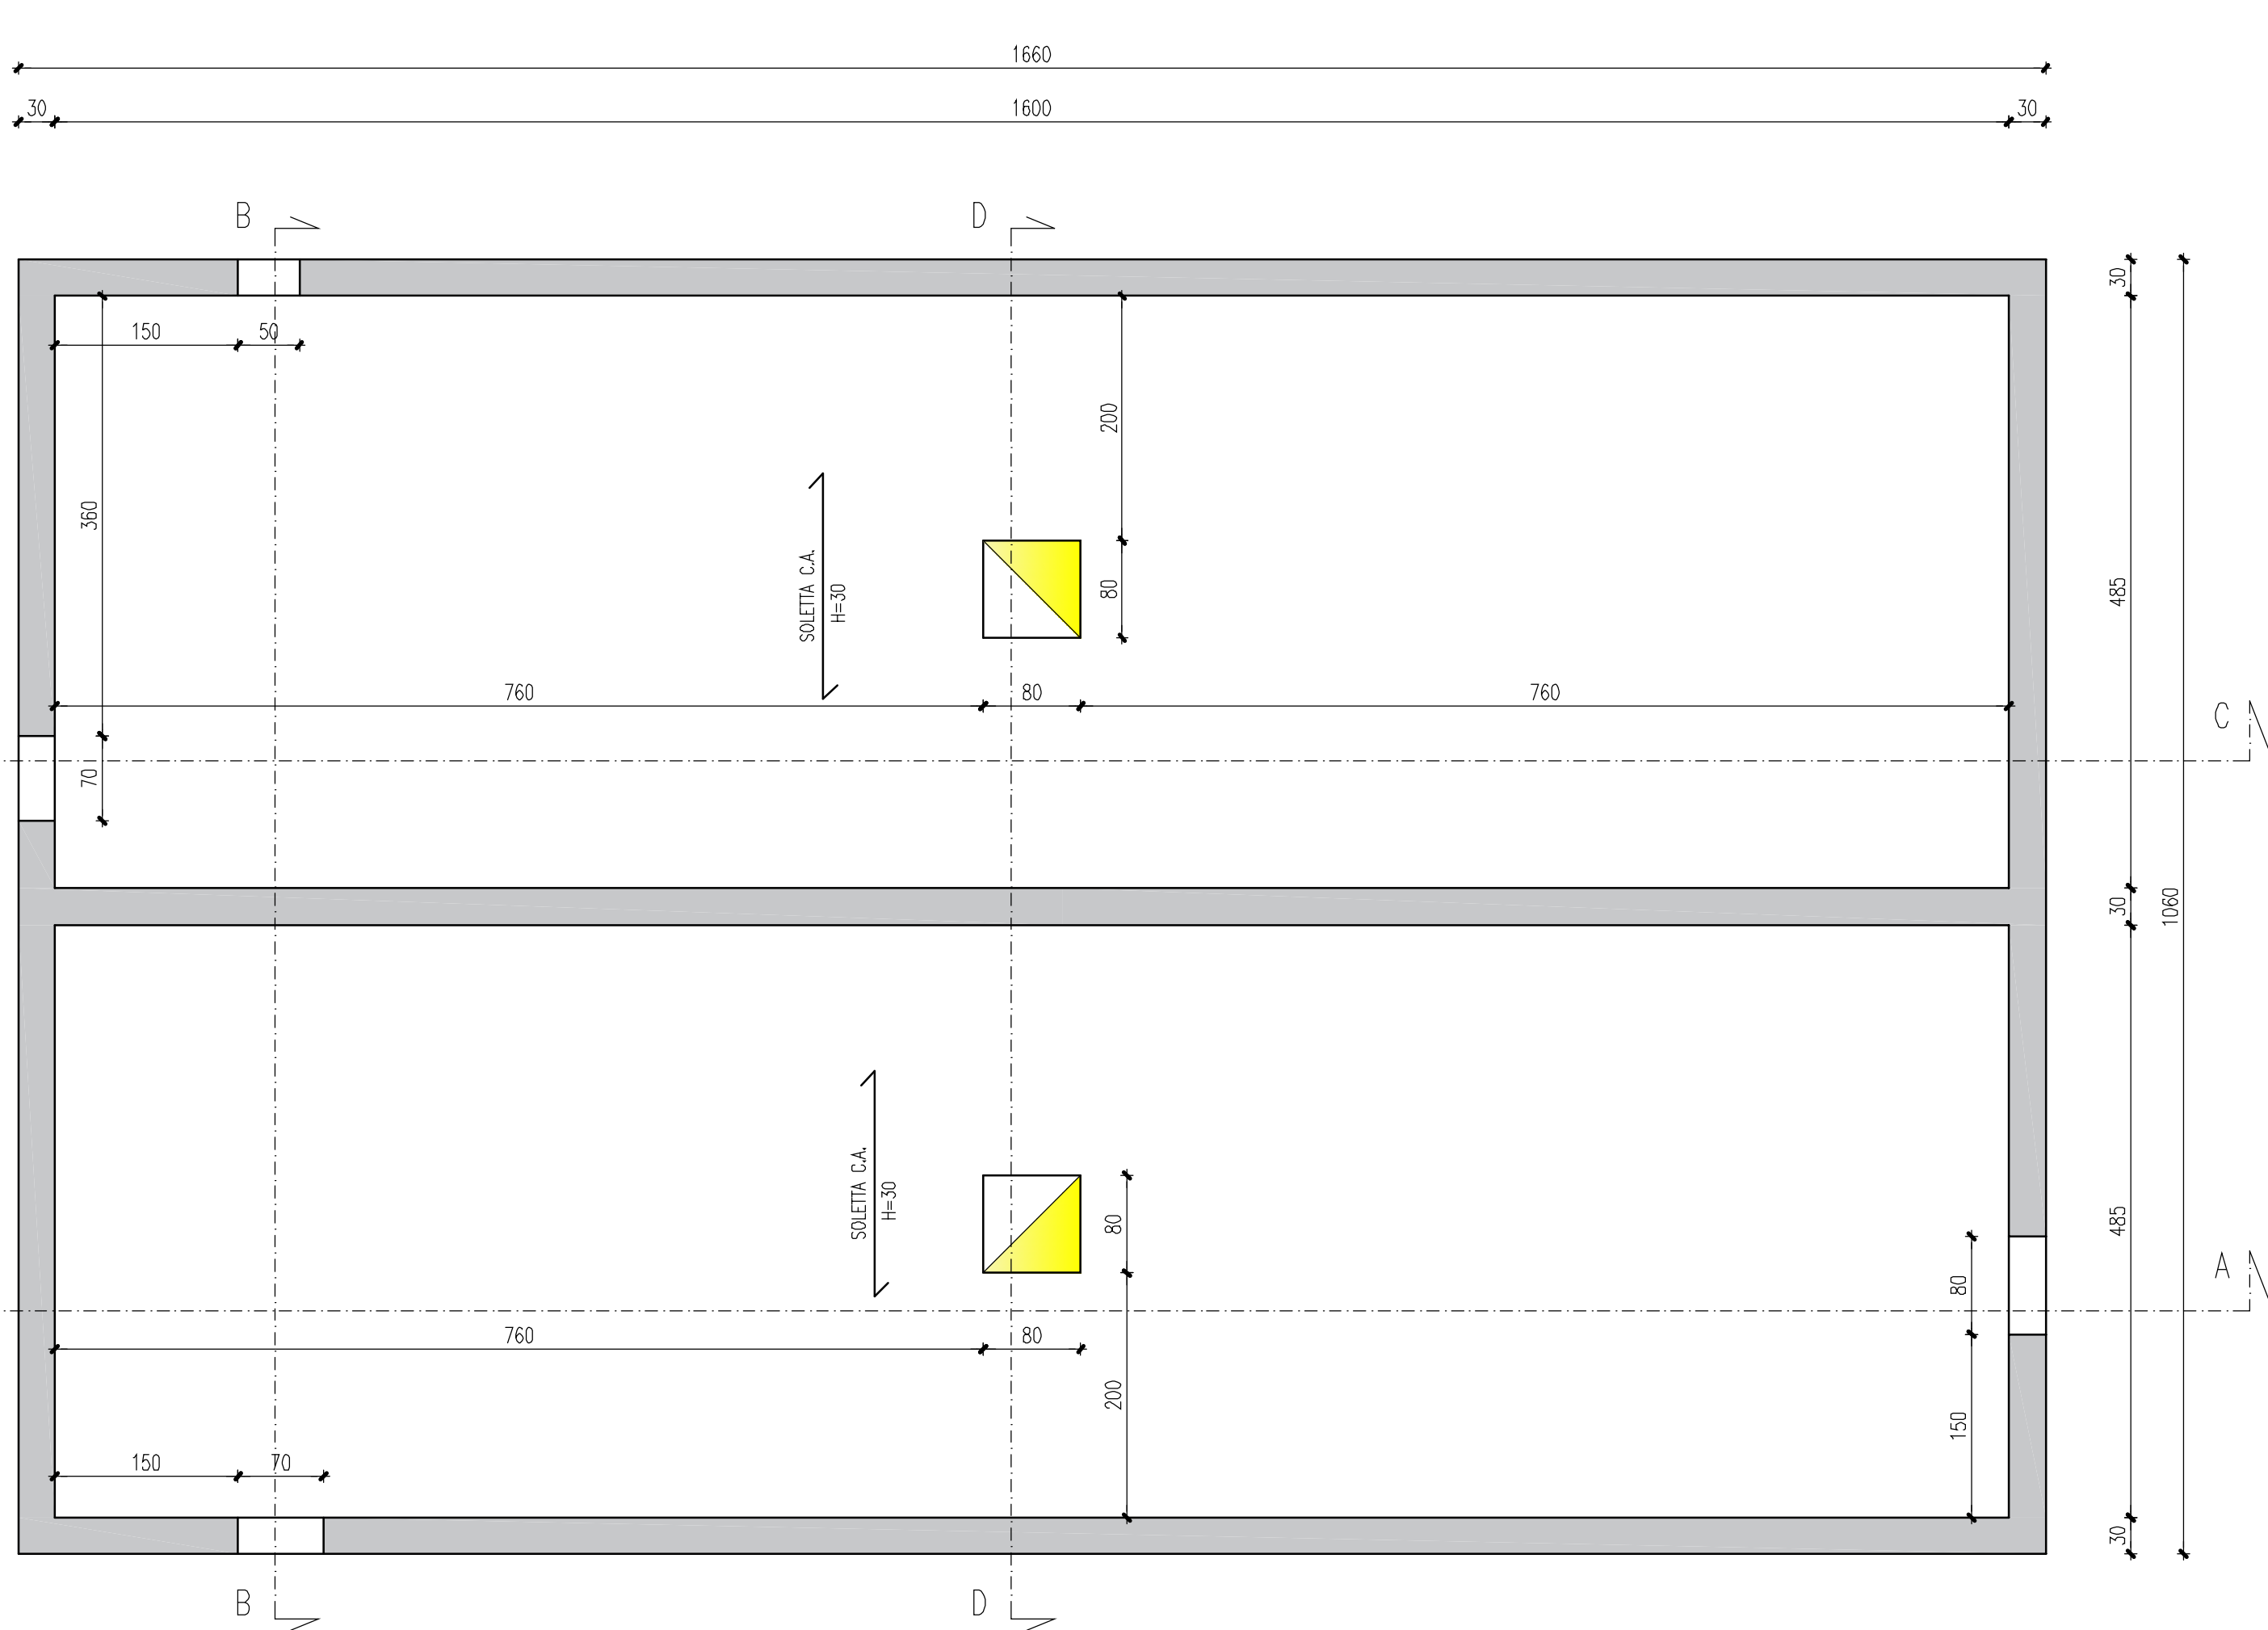


SEZIONE A-A - 1:50

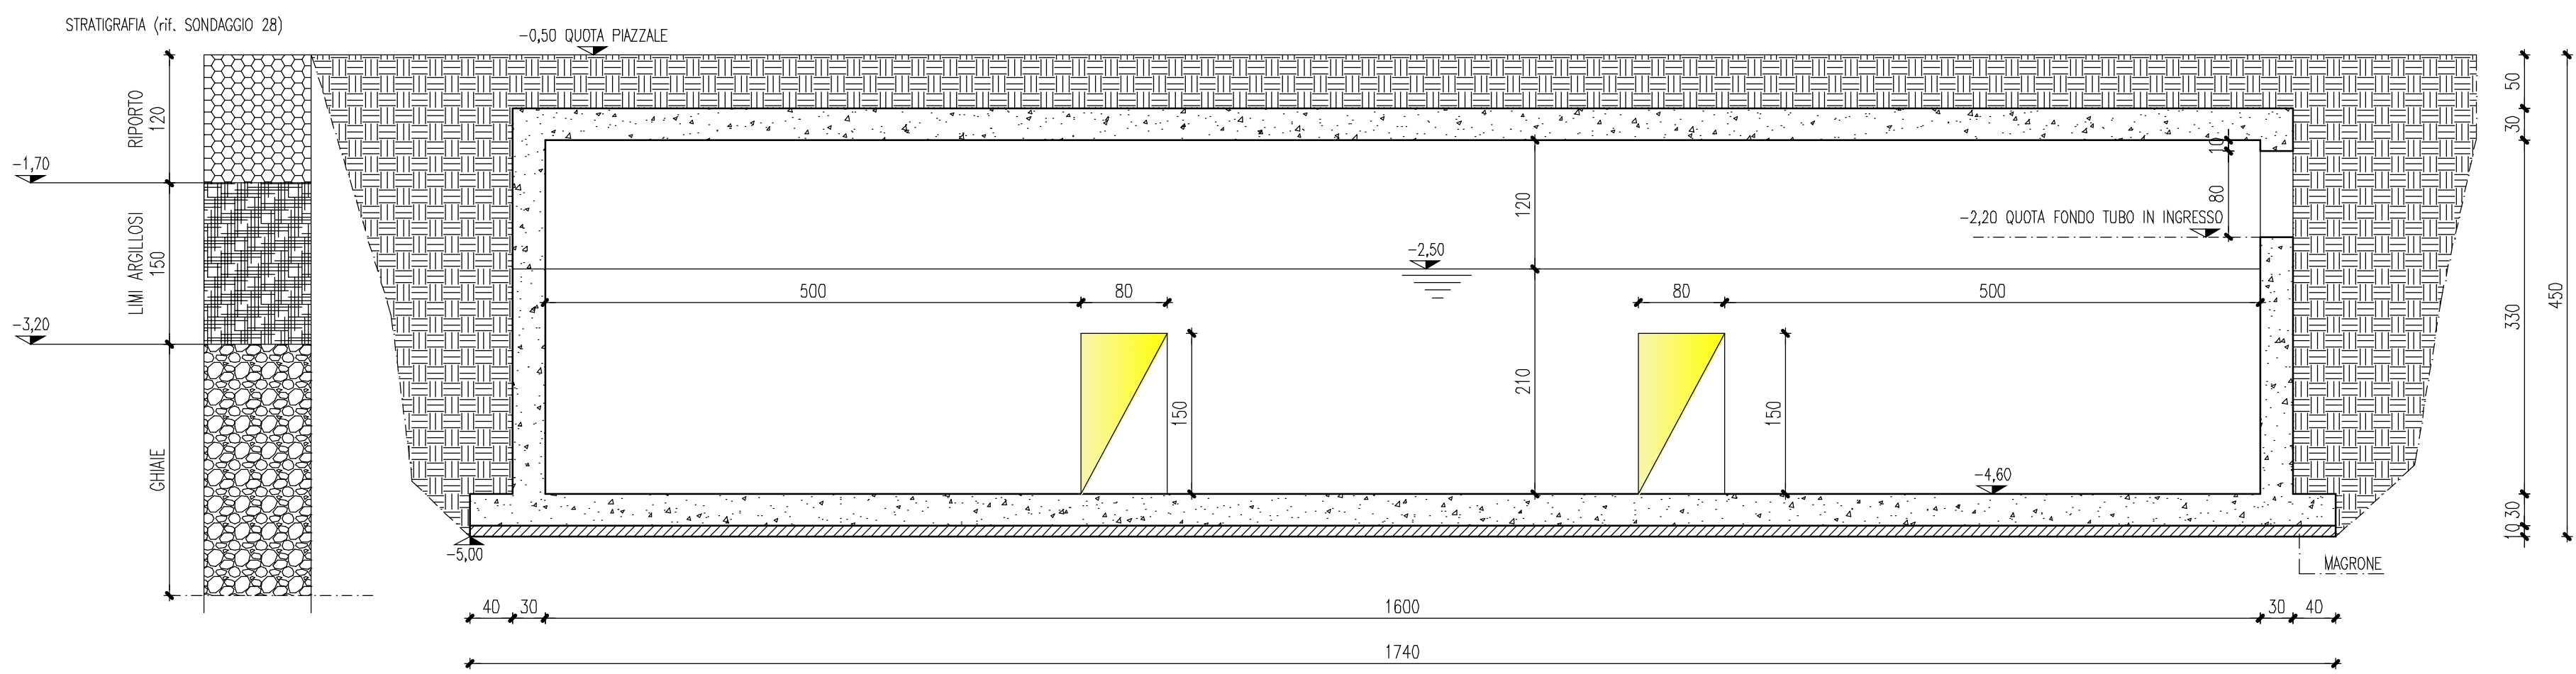


SEZIONE B-B - 1:50

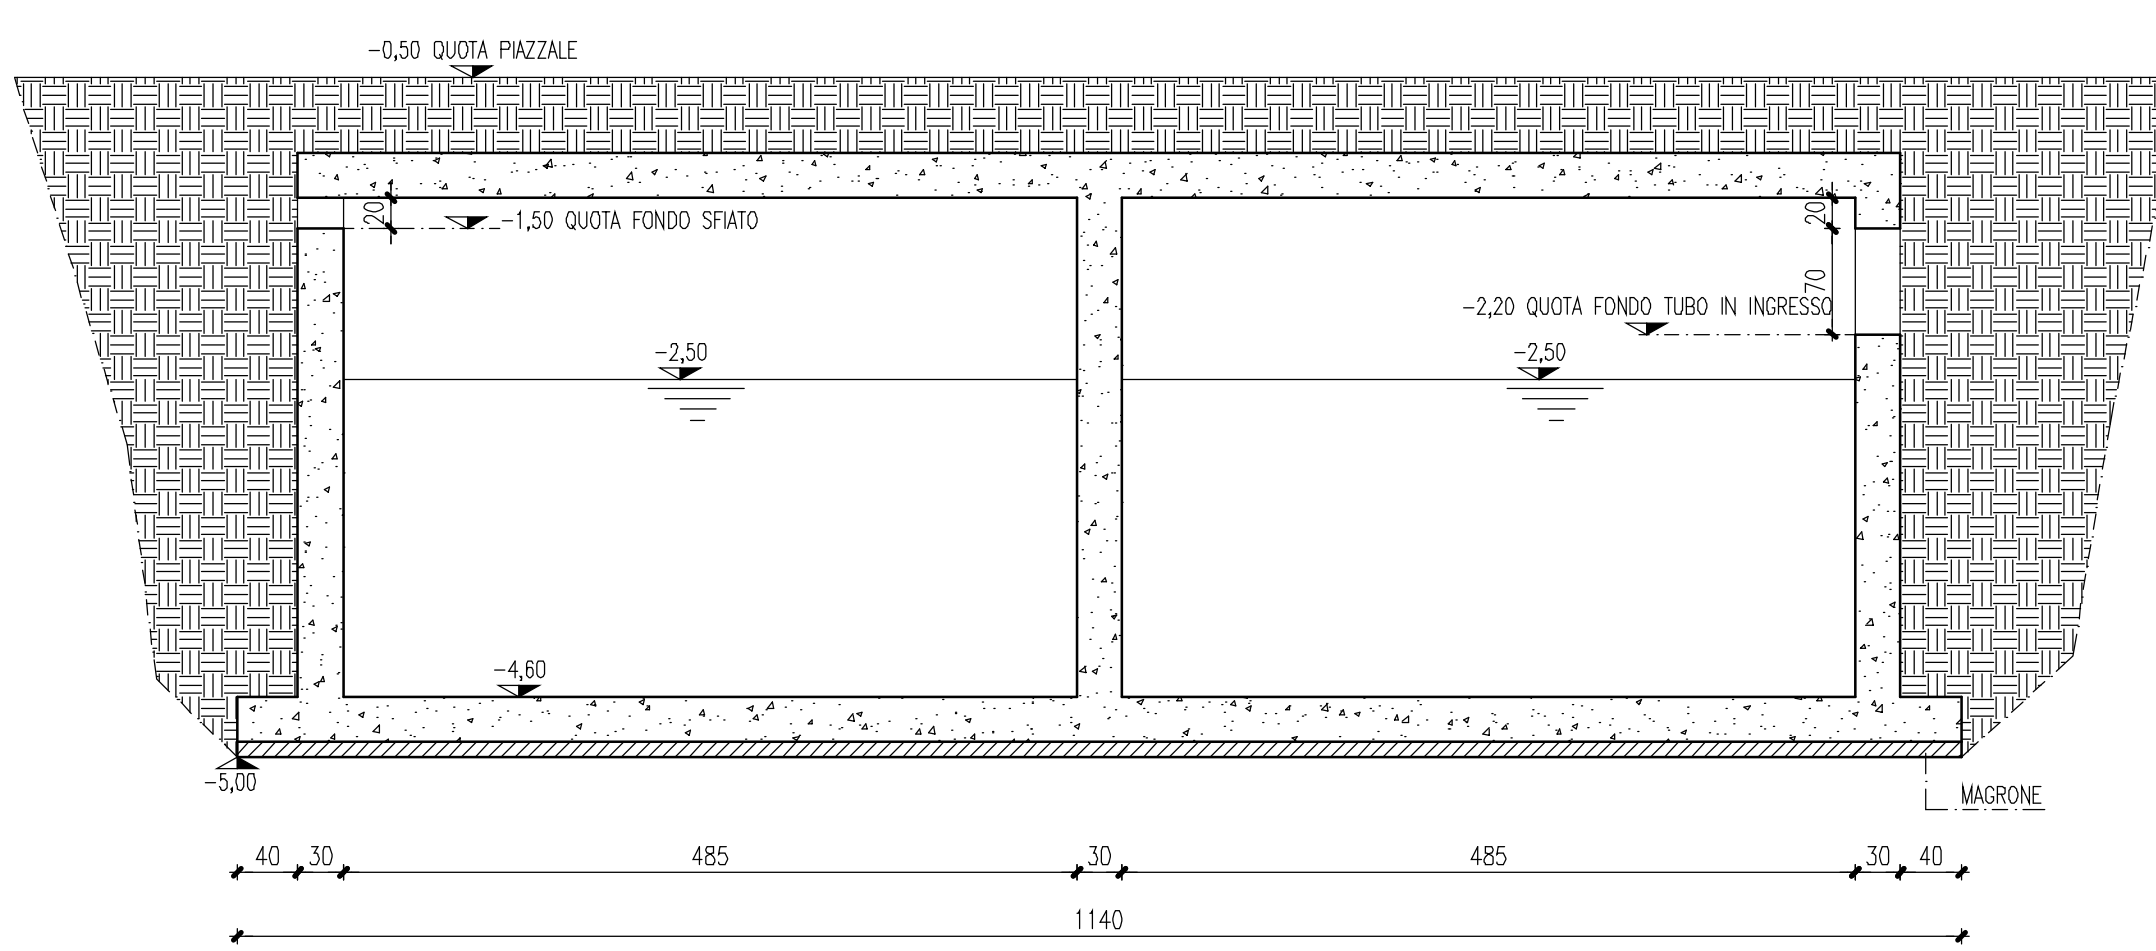

SEZIONE C-C - 1:50

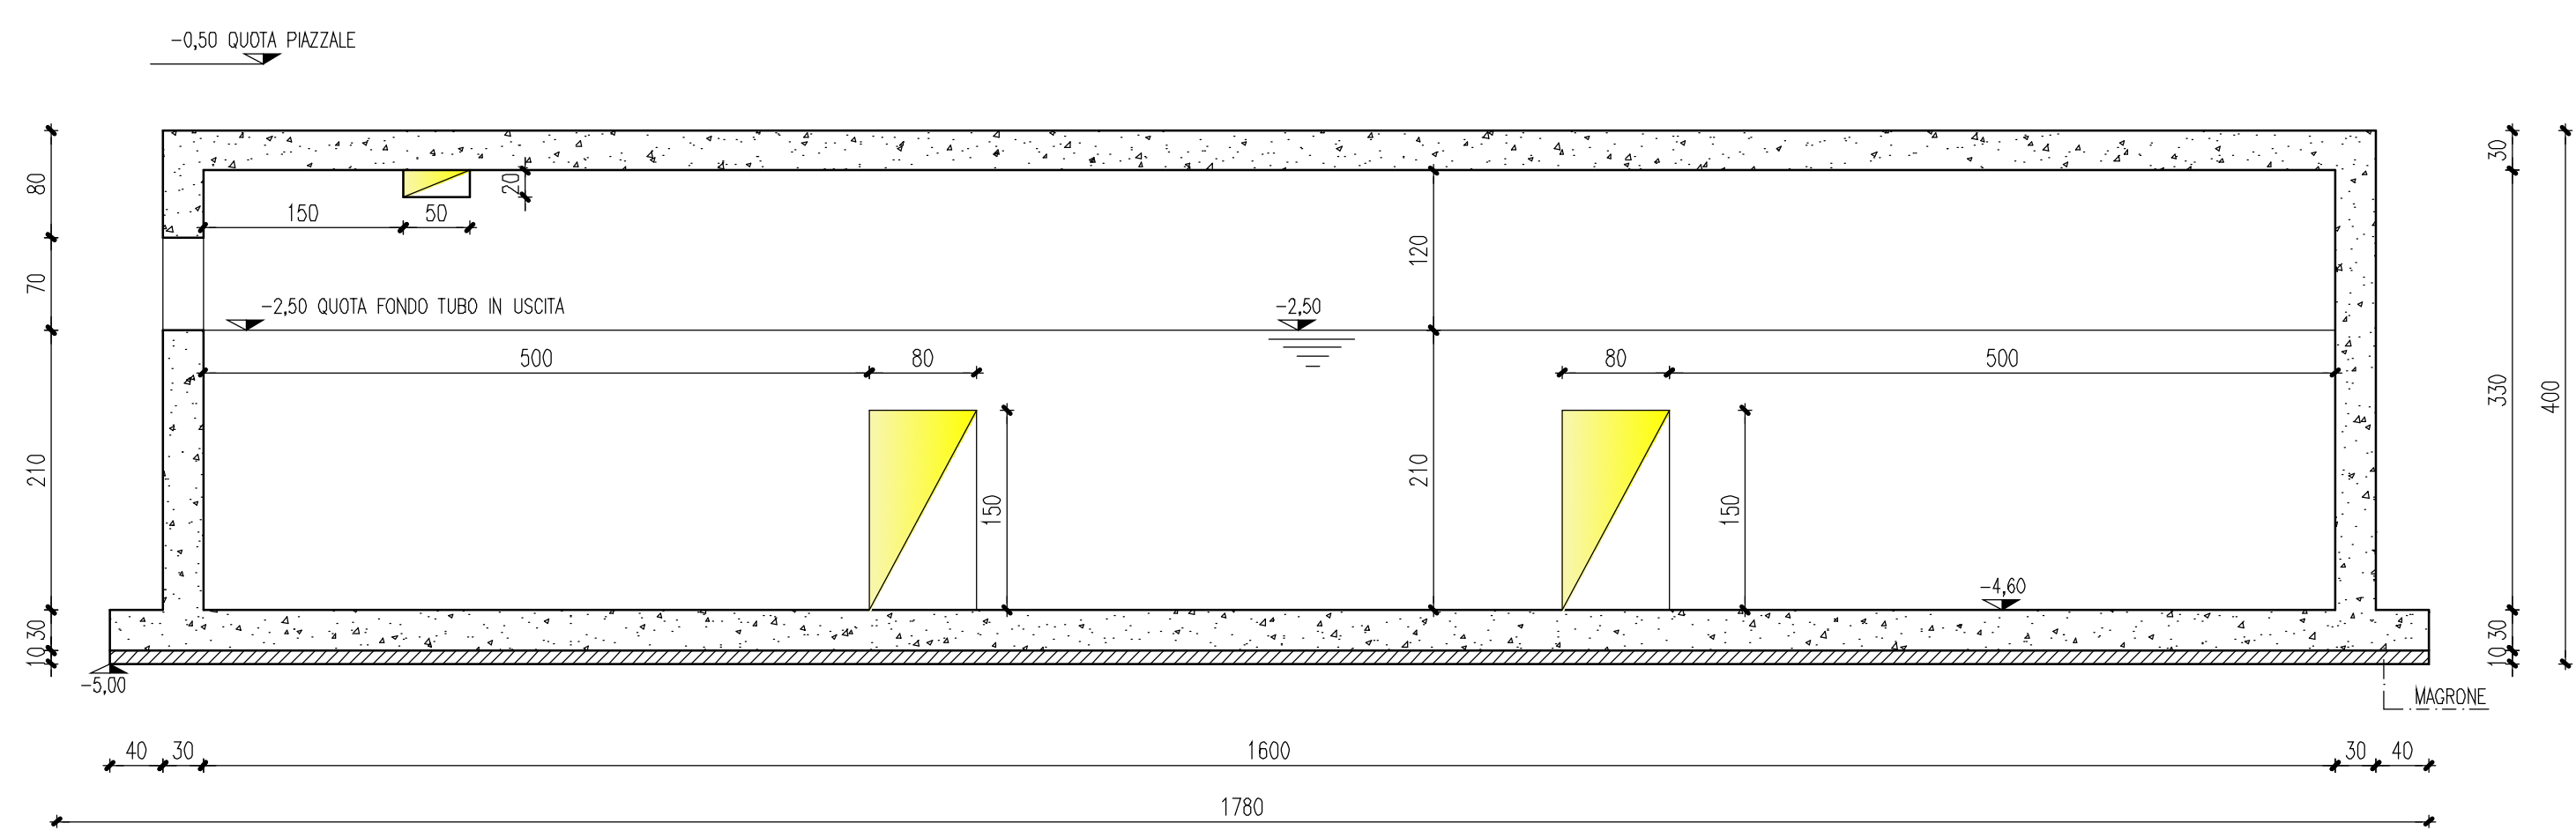

SEZIONE D-D - 1:50

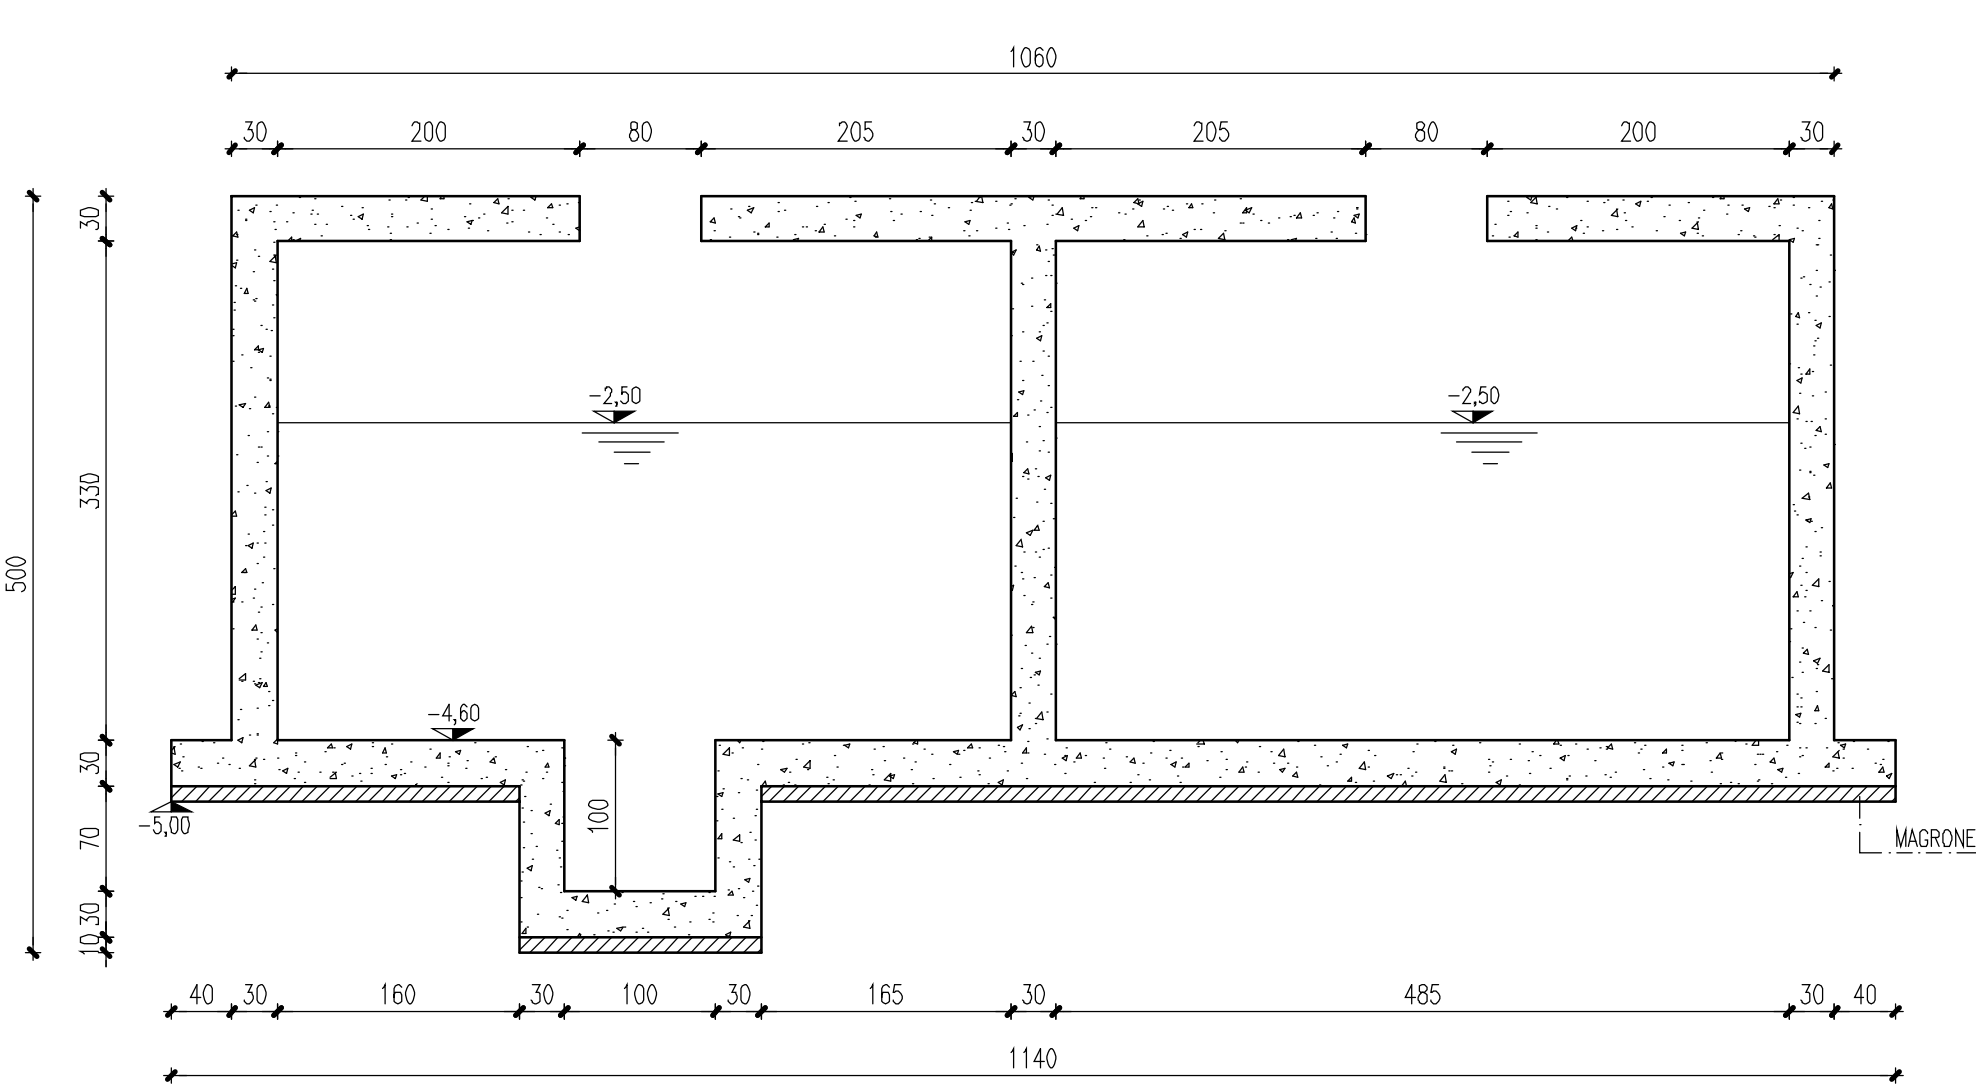

VASCA IDRICA INTERRATA													
0	15.12.2022	EMISSIONE				15.12.22	RFV	15.12.22	RFV				
REV. N°	DATA	DESCRIZIONE				DATA	REDA	DATA	REDA				
		OGGETTO NUOVO CENTRO LOGISTICO CERAMICHE MARCA CORONA Via Ancora - 41049 Sassuolo (MO) PROGETTO ESECUTIVO OPERE STRUTTURALI VASCA IDRICA INTERRATA PIANTE E SEZIONI STRUTTURALI				VERIFICA				APPROVAZIONE			
ELABORATO													
COMITENTE Ceramiche Marca Corona S.p.A. Viale Emilia Romagna, 7 41049 Sassuolo (MO)								Ing. Corrado Fogliani Direttore Tecnico e Progettista					
								Ing. Eugenio Bori Progettista Strutturale					
SOTTOSCRITTORE		DEGNATORE		SCALA		REDA		DATA					
--		LM		1:50		911-E2850-A6110400		21.12.2022					
 società di ingegneria  S.p.A.					enerplan S.p.a. - Società di ingegneria Via Giuseppe Donati, 41 - 41012 CAPRI (MO) Italia Tel. +39 059 43.31.011 - Fax +39 059 43.31.000 Email: enerplan@enerplan.it - PEC: amministrazione@pec.enerplan.it Web: www.enerplan.it - P.IVA 03509500290 Capitale Sociale 300.000 € i.v. - C.C.I.A.A. n° 26602/2000								
TUTTI I DIRITTI SONO RISERVATI - VIETATA LA RIPRODUZIONE													

COPRIFERRO: 3,5 cm IN TUTTE LE STRUTTURE

SOVRACCARICHI PREVISTI SULLA PAVIMENTAZIONE

SOVRACCARICO PERMANENTE: 5.000 KG/MQ.
SOVRACCARICO VARIABILE: 500 KG/MQ.

MATERIALI DA IMPIEGARSI

CALCESTRUZZO MAGRO PER SOTTOFONDAZIONI

A DOSAGGIO: 150 kg di CEMENTO TIPO 325
PER MQ. DI IMPALATO

CALCESTRUZZO PER TUTTE LE STRUTTURE DELLA VASCA

CLASSE DI RESISTENZA: C25/30 (Rak = 300kg/mmq)
CLASSE DI RESISTENZA: C25
CLASSE DI CONSISTENZA: S4 (160-210 mm)
DIAMETRO MAX. INERTE: 20 mm

ACCIAIO PER LE STRUTTURE IN CLS:

B450C con i seguenti valori: 1,15; 1,15; 1,15
 σ_{yk} 1; 1,15
 σ_{yk} 1,15; 1,15