



PIANTA FONDAZIONI - 1:50

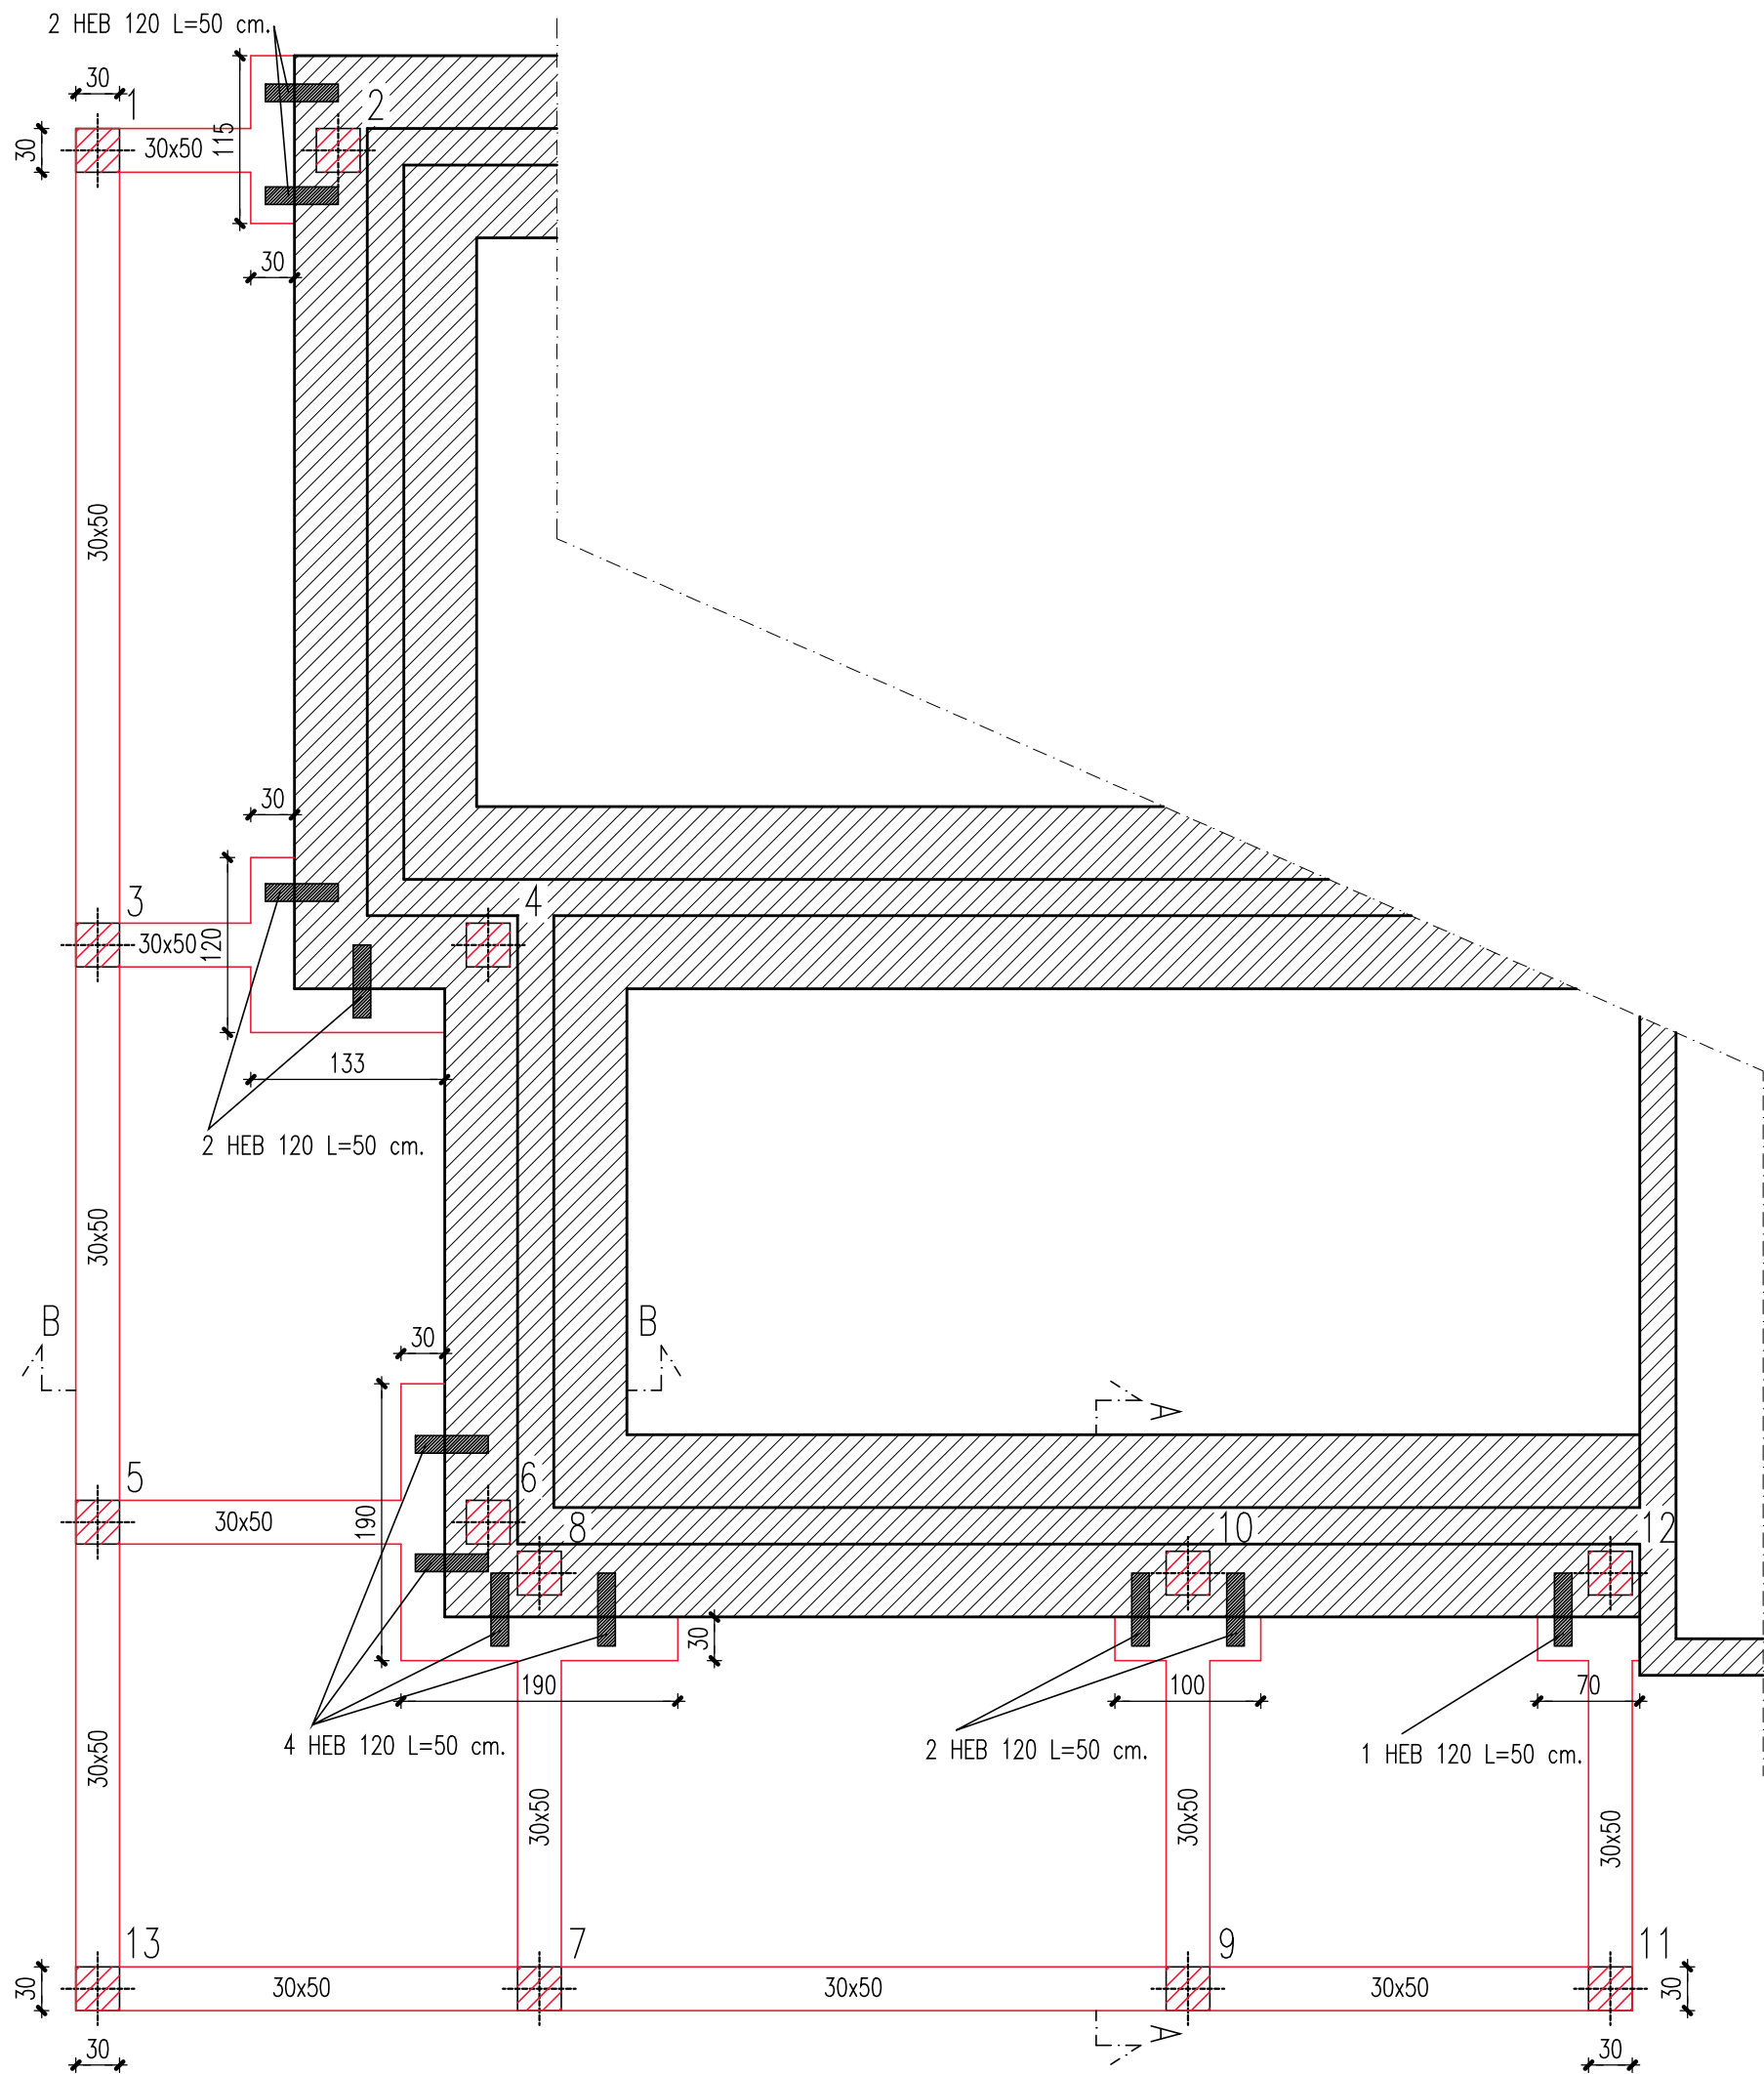


ARMATURA NUOVA FONDAZIONE - 1:20
valida per tutte le travi

ARMATURA ALLARGAMENTO FONDAZIONE ESISTENTE - 1:20


PIANTA - 1:50

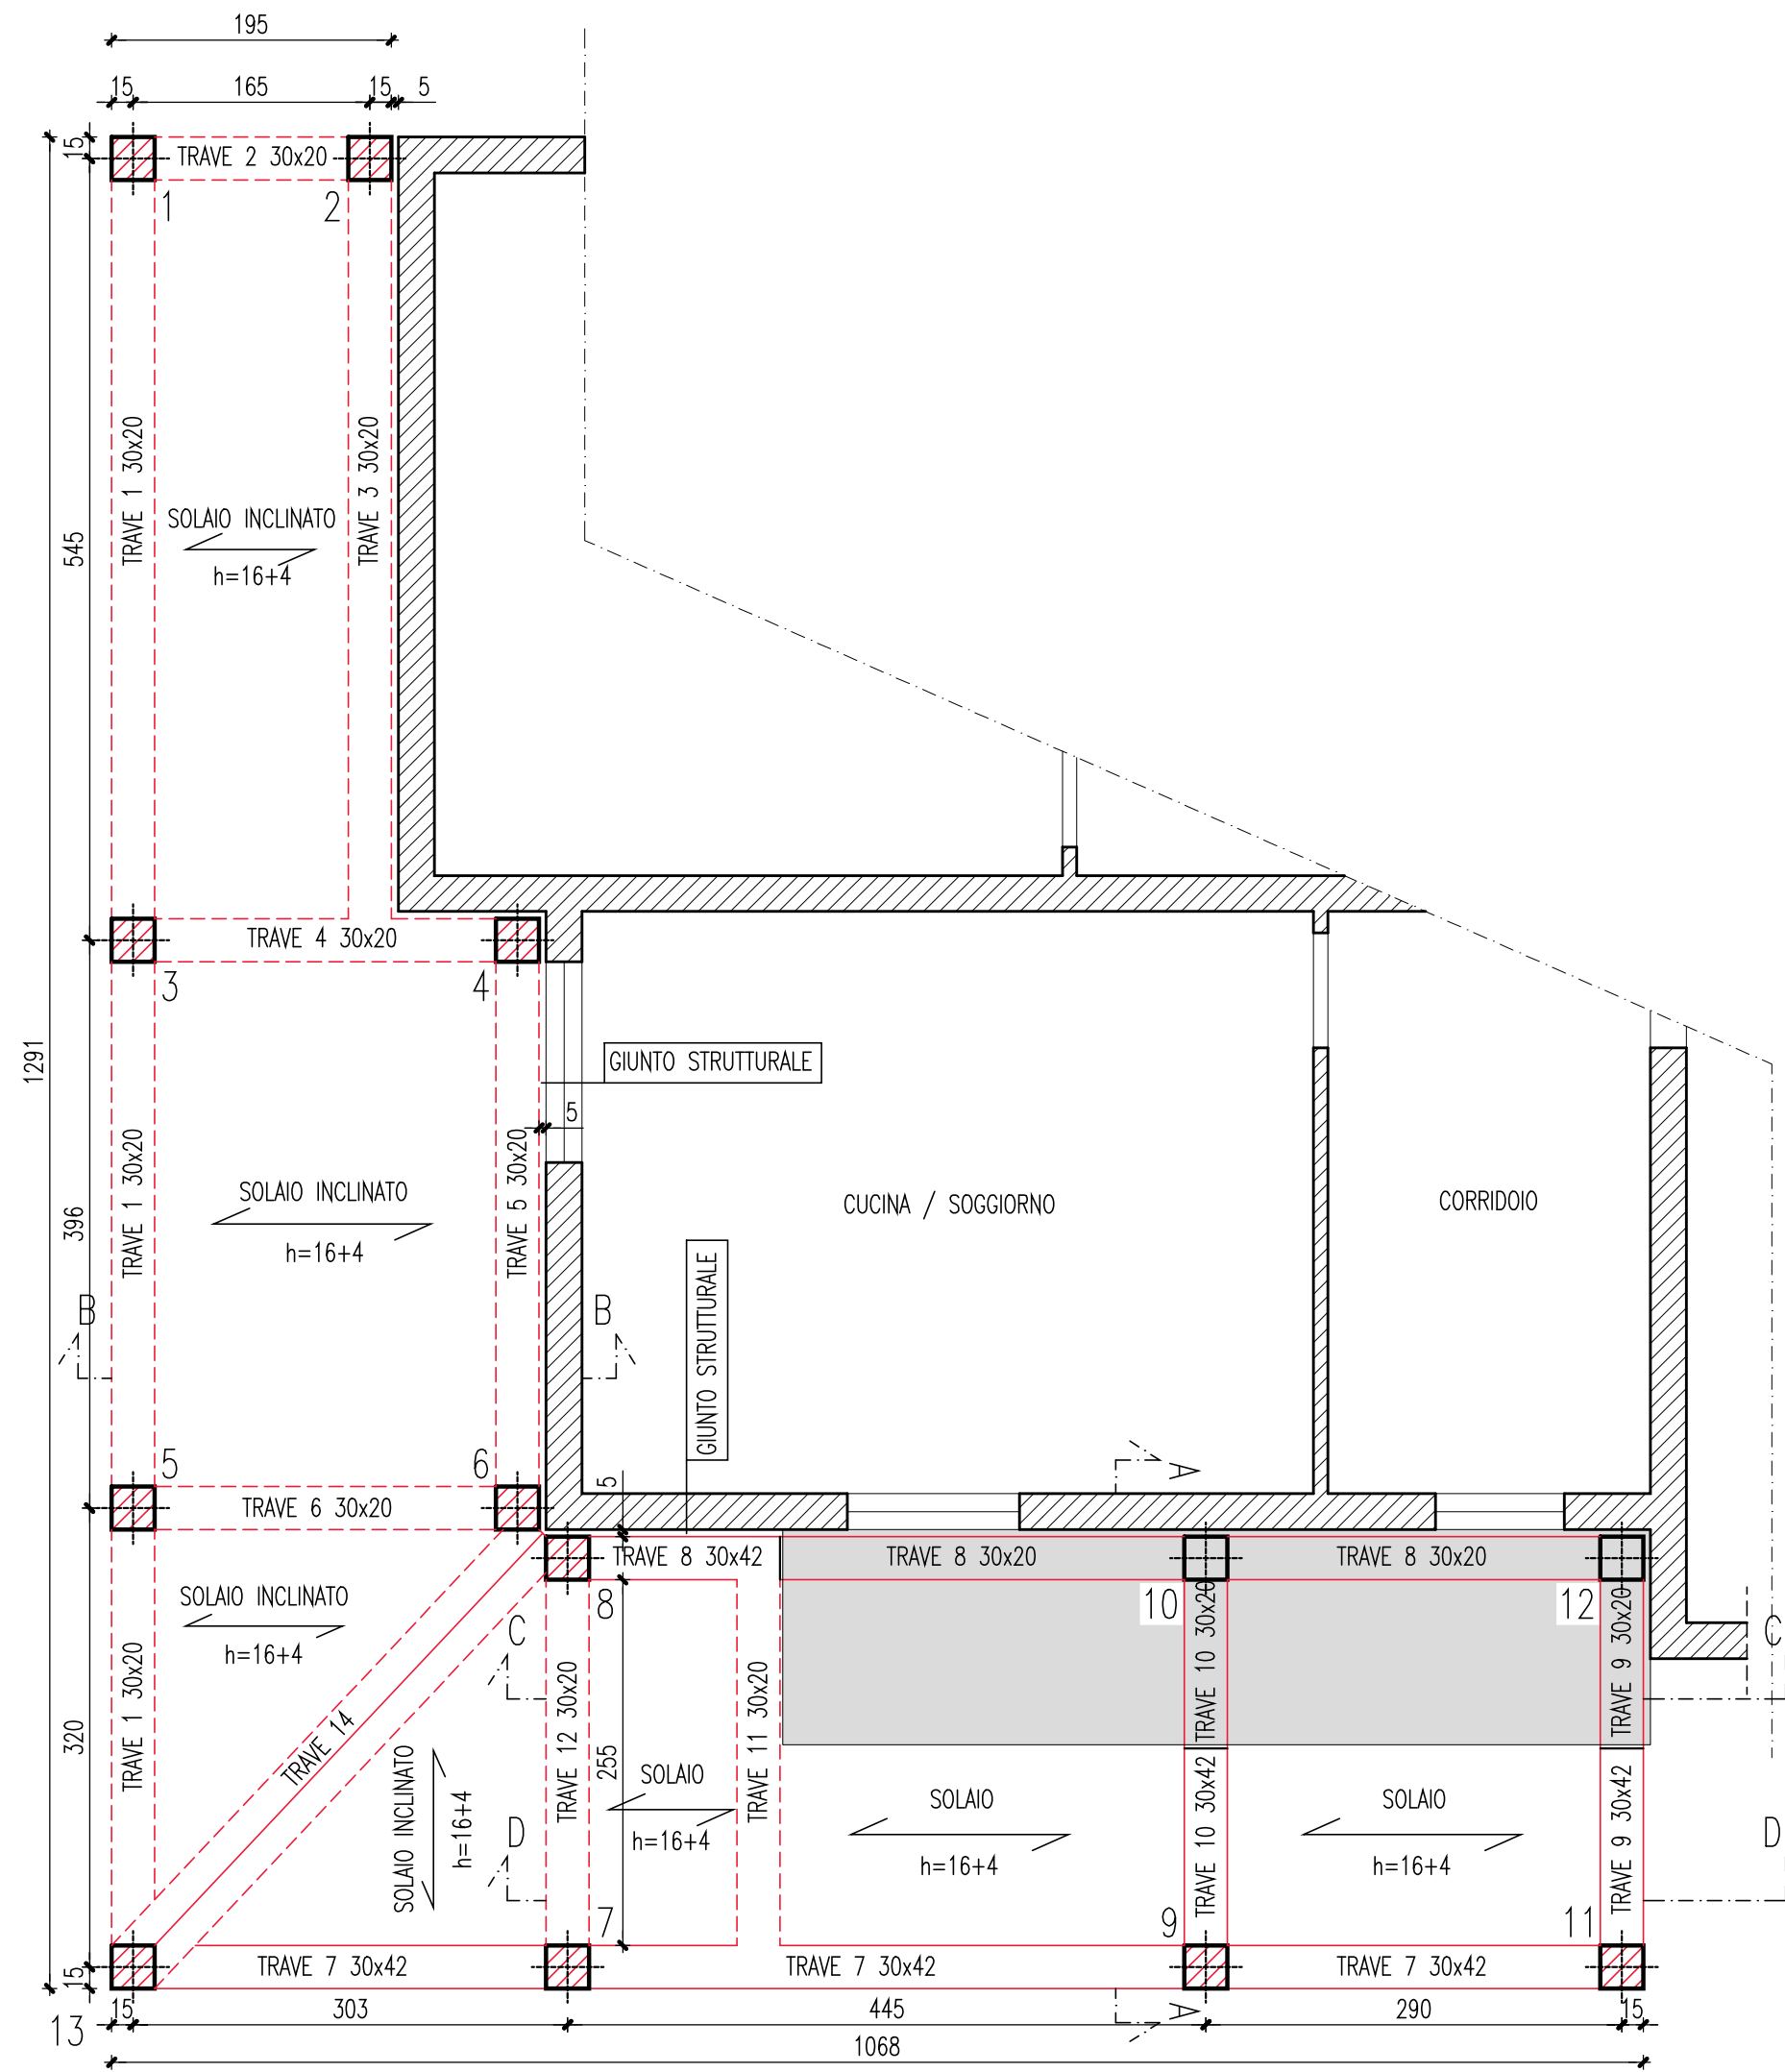


SEZIONE C-C - 1:50

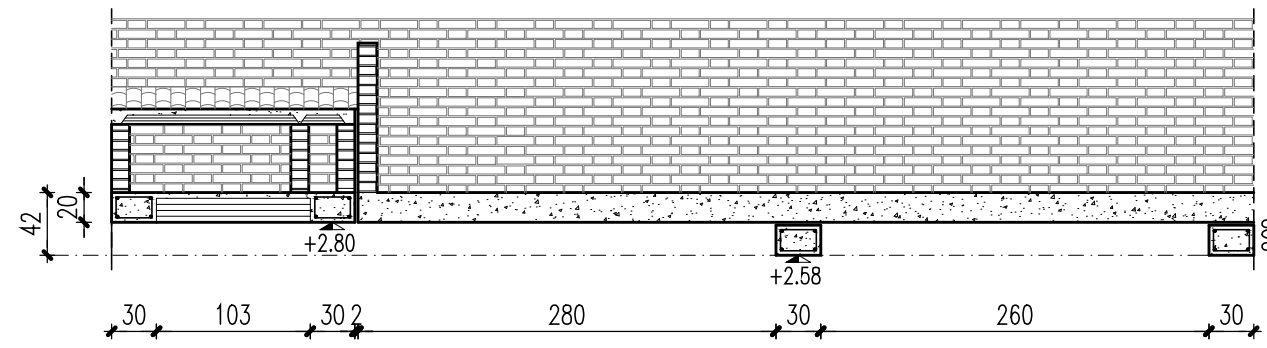


SEZIONE D-D - 1:50

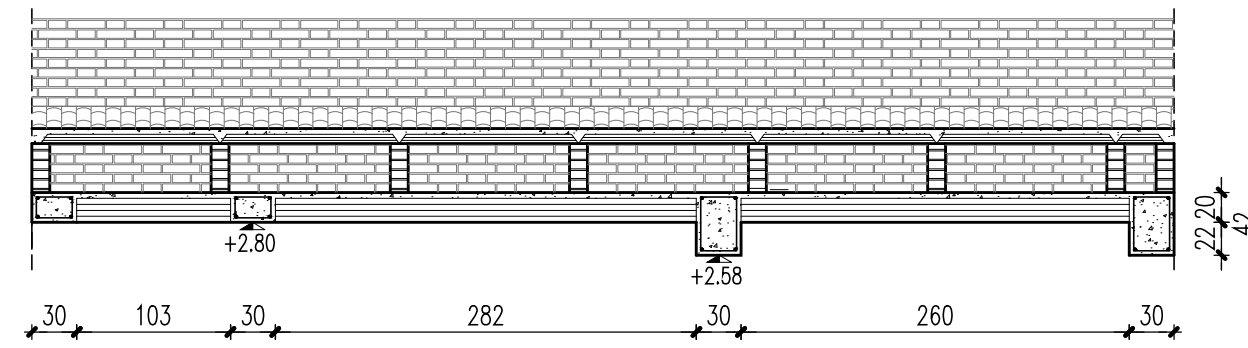

SEZIONE A-A - 1:50

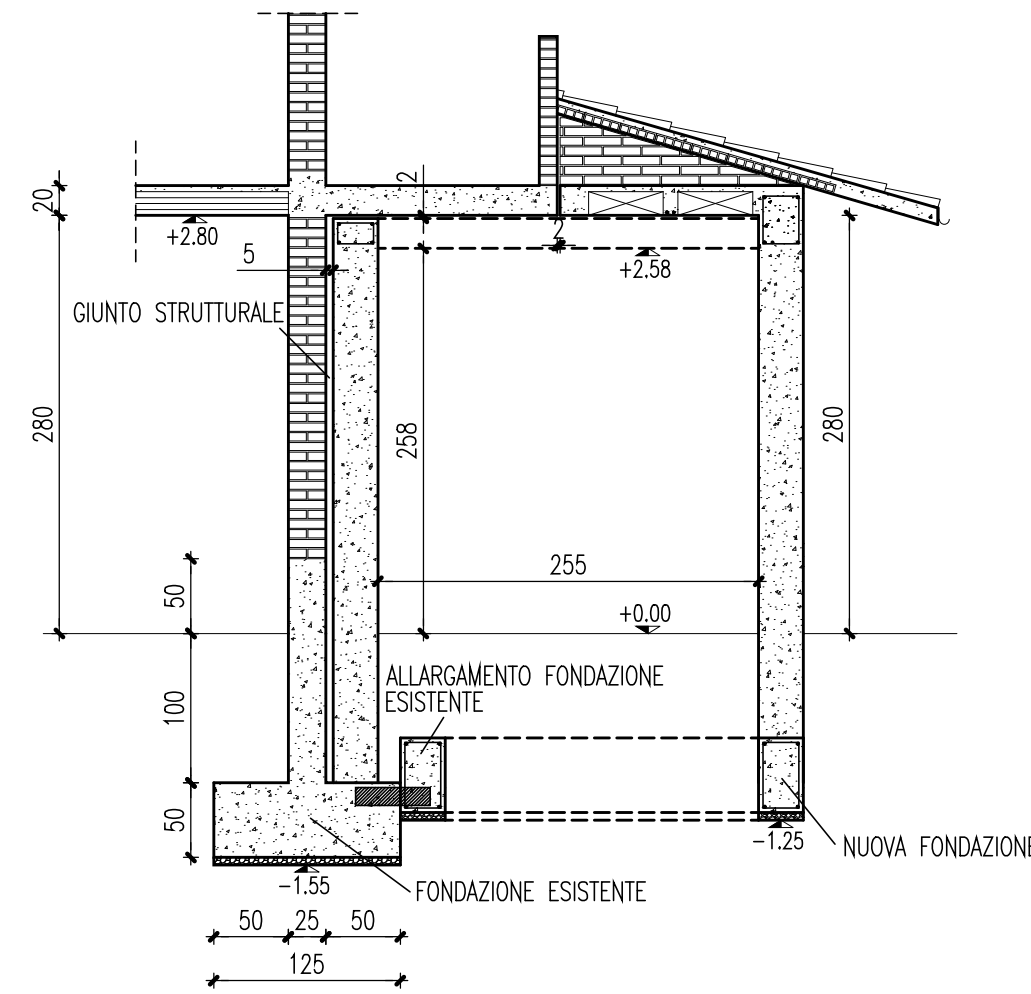

SEZIONE B-B - 1:50

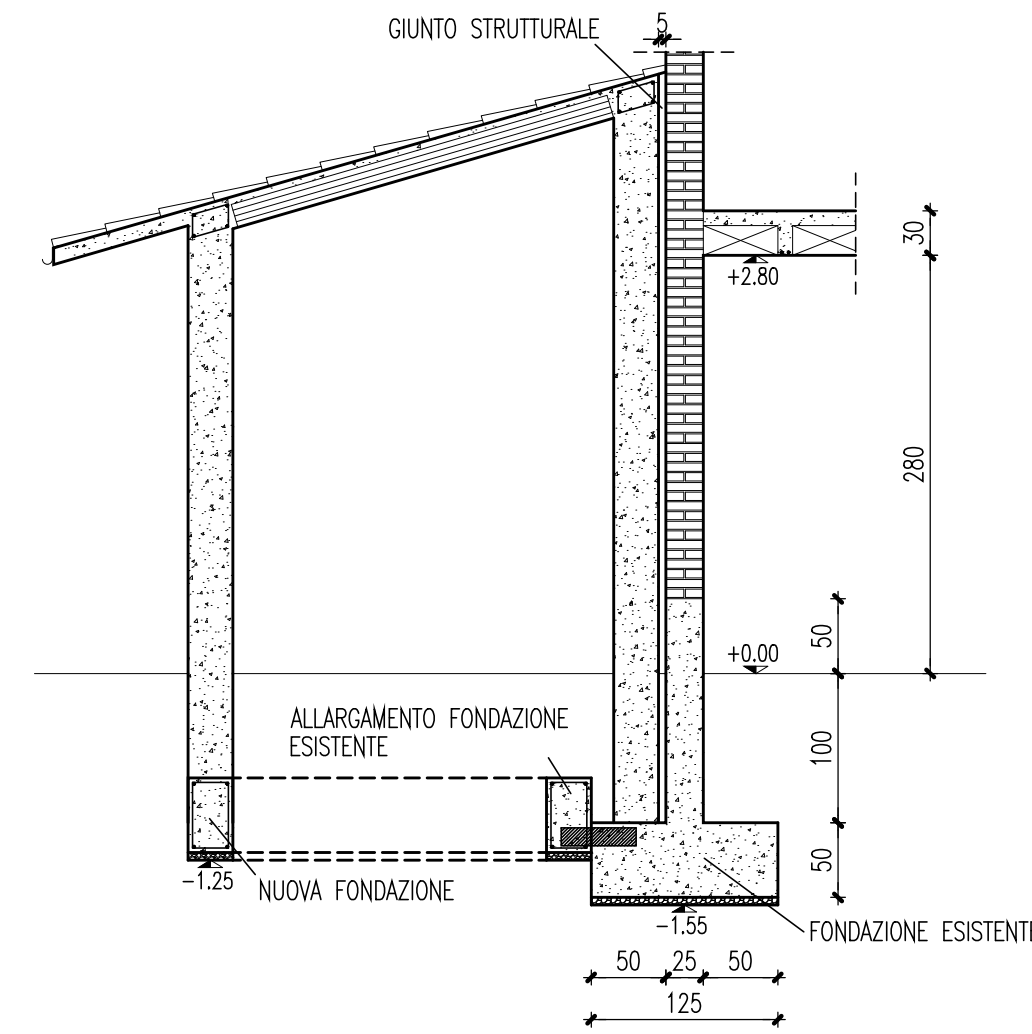

STRUTTURE ESISTENTI

CARATTERISTICHE DEI MATERIALI DA IMPIEGARSI:

CALCESTRUZZO MAGRO PER SOTTOFONDAZIONI
CLASSE DI RESISTENZA: C25/30 (Rok = 300kg/cmq)
CLASSE DI ESPOSIZIONE: XC2
CLASSE DI CONSISTENZA: S4 (160-210 mm.)
DIAMETRO MAX. INERTE: 16 mm.
B450C con i seguenti valori: $1.15 < (f_{yk}/f_{yk}) < 1.35$
 $(f_{yk}/f_{yk}) < 1.25$

ACCIAIO PER LE STRUTTURE IN CLS:

ACCIAIO PER CARPENTERIA METALLICA: S 235

STUDIO DI INGEGNERIA BONI

Via P. Giardini 645/3 - 41125 MODENA (ITALIA) P.I. 03303660363

tel. +39 059 354431 fax. +39 059 342860 e-mail boni.ing.associati@virgilio.it www.boniningegneria.it

TECNICI COMUNE DI CAMPOGALLIANO (MO)

Progetto per la ristrutturazione e l'ampliamento di fabbricato di civile abitazione sito in via Mattei n. 23.

PROGETTO STRUTTURALE Ing. Eugenio Boni Modena

PROGETTO ARCHITETTONICO Ing. Alfonso Lusvardi Rubiera (RE)

ELABORATO PIANTE, SEZIONI E PARTICOLARI

Rev	DATA	DESCRIZIONE	APPROVAZIONE
15/11/2013		PRIMA EMISSIONE	
11/12/2013		SECONDA EMISSIONE	

NOTE :

TAV.

1

TIPO S

SCALA 1:50 1:20