


PLATEA DI FONDAZIONE 1:50


PIANTA PLATEA DI FONDAZIONE: ARMATURA INFERIORE

Rete $\phi 10/20 \times 20$ inferiore in tutta la platea

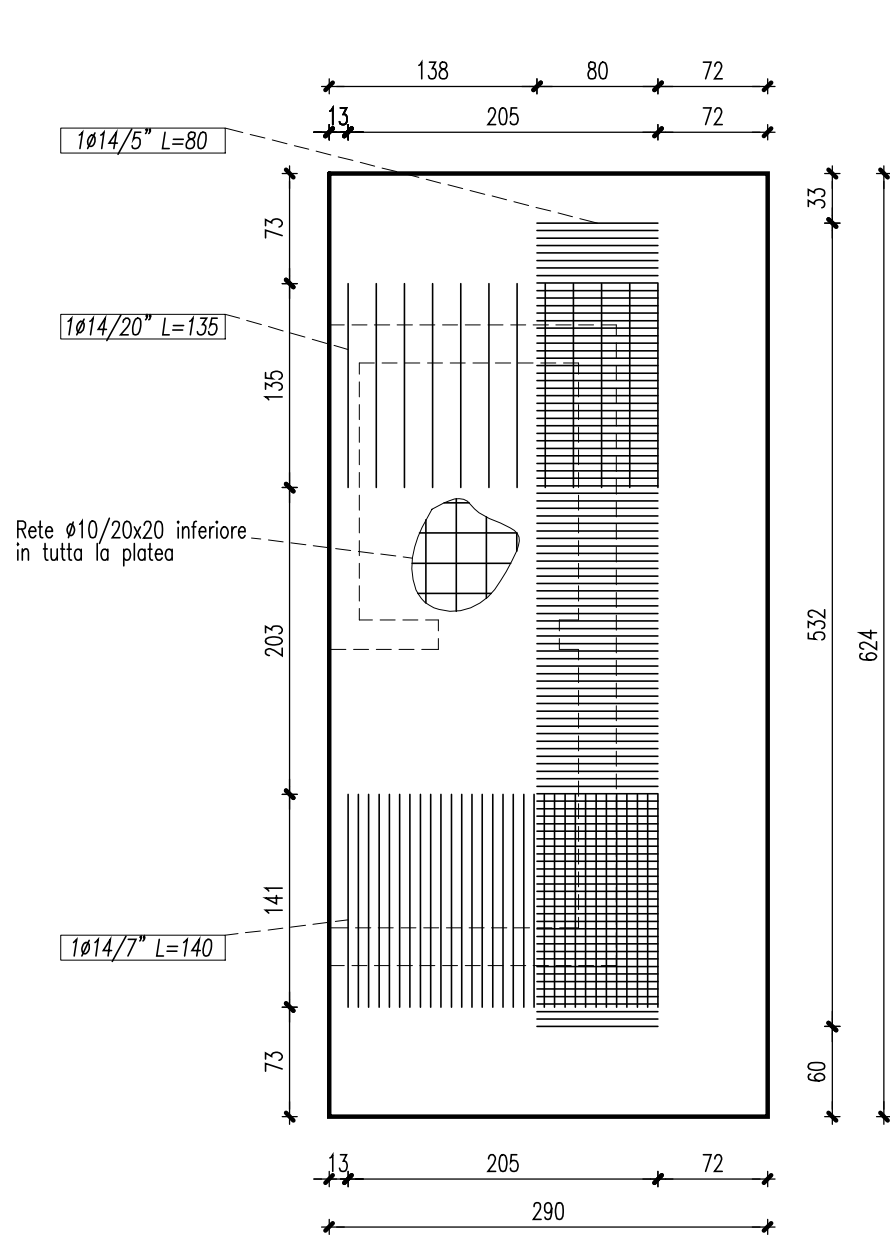


PIANTA PLATEA DI FONDAZIONE: ARMATURA SUPERIORE


Rete $\phi 10/20 \times 20$ superiore in tutta la platea

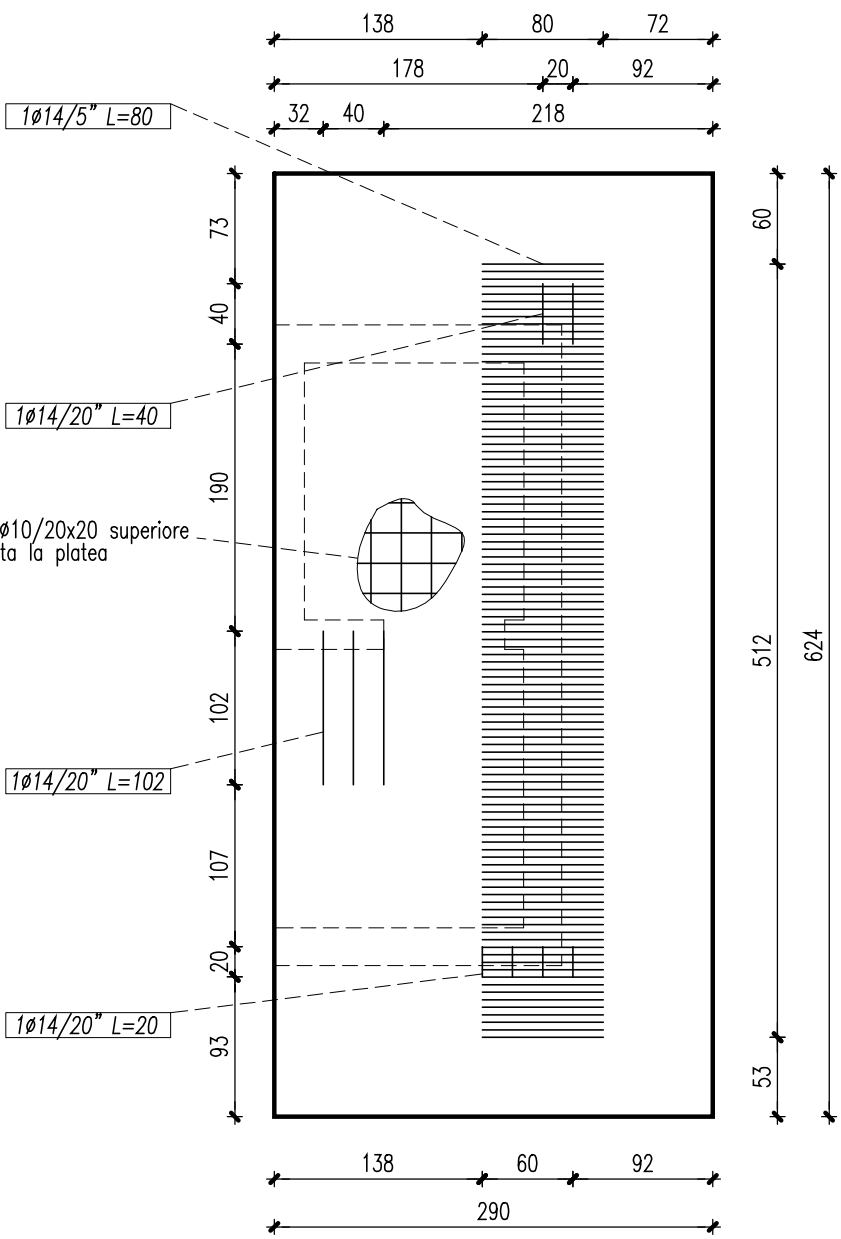


PIANTA MURI VANO ASCENSORE 1:50

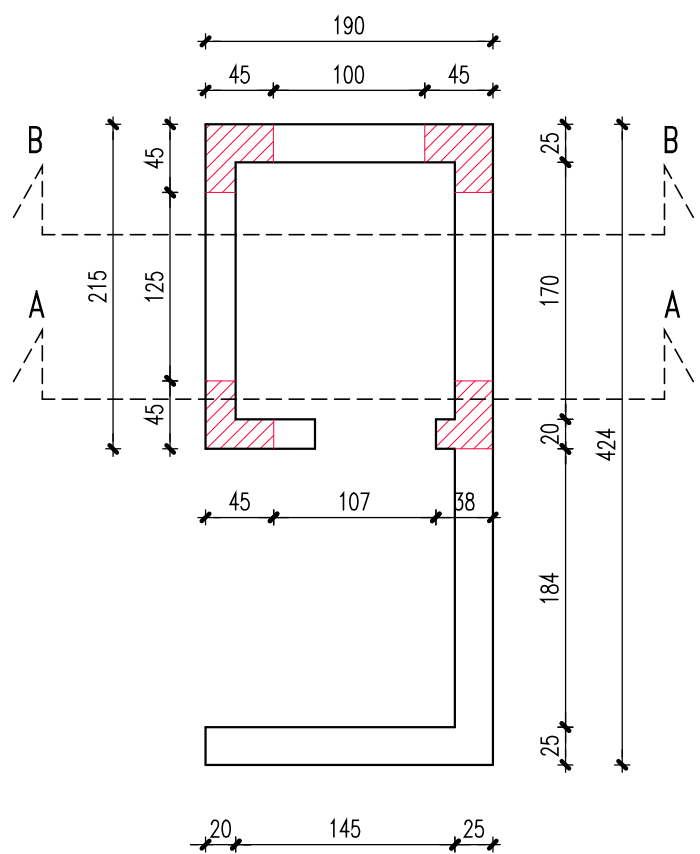

SEZIONE A-A 1:50

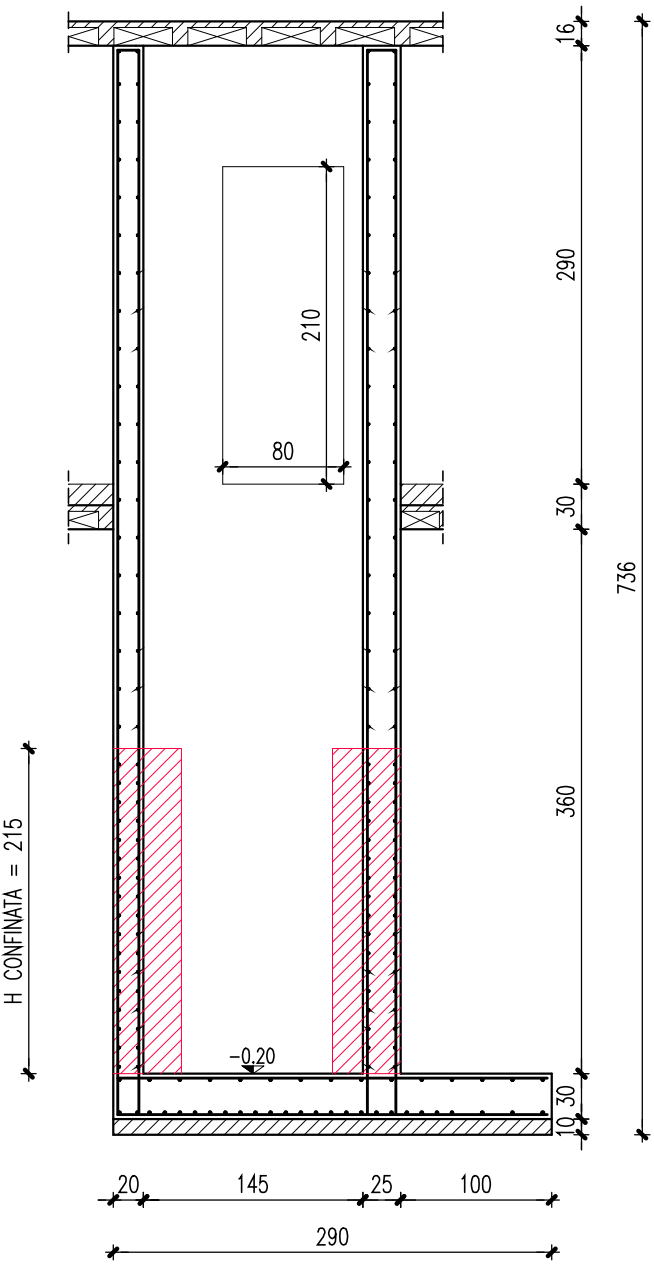


SEZIONE B-B 1:50

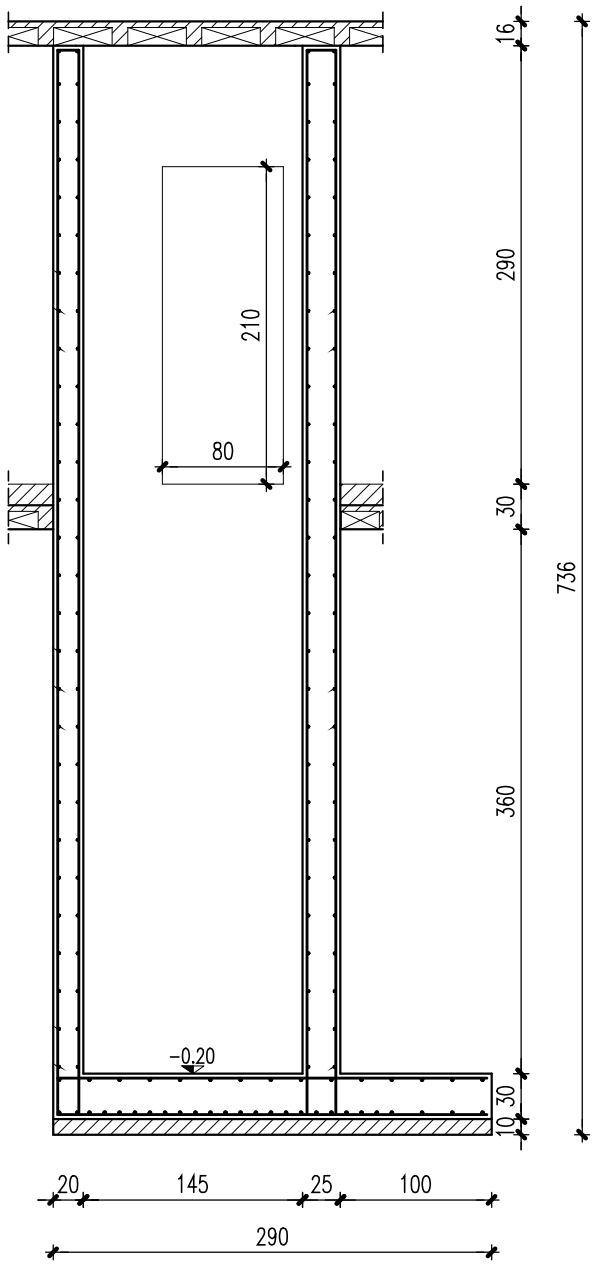

ARMATURA DEI MURI 1:20

PIANTA DELL'ARMATURA PER IL VANO ASCENSORE

IN ZONA CONFINATA $H_{zona\ conf}=215$

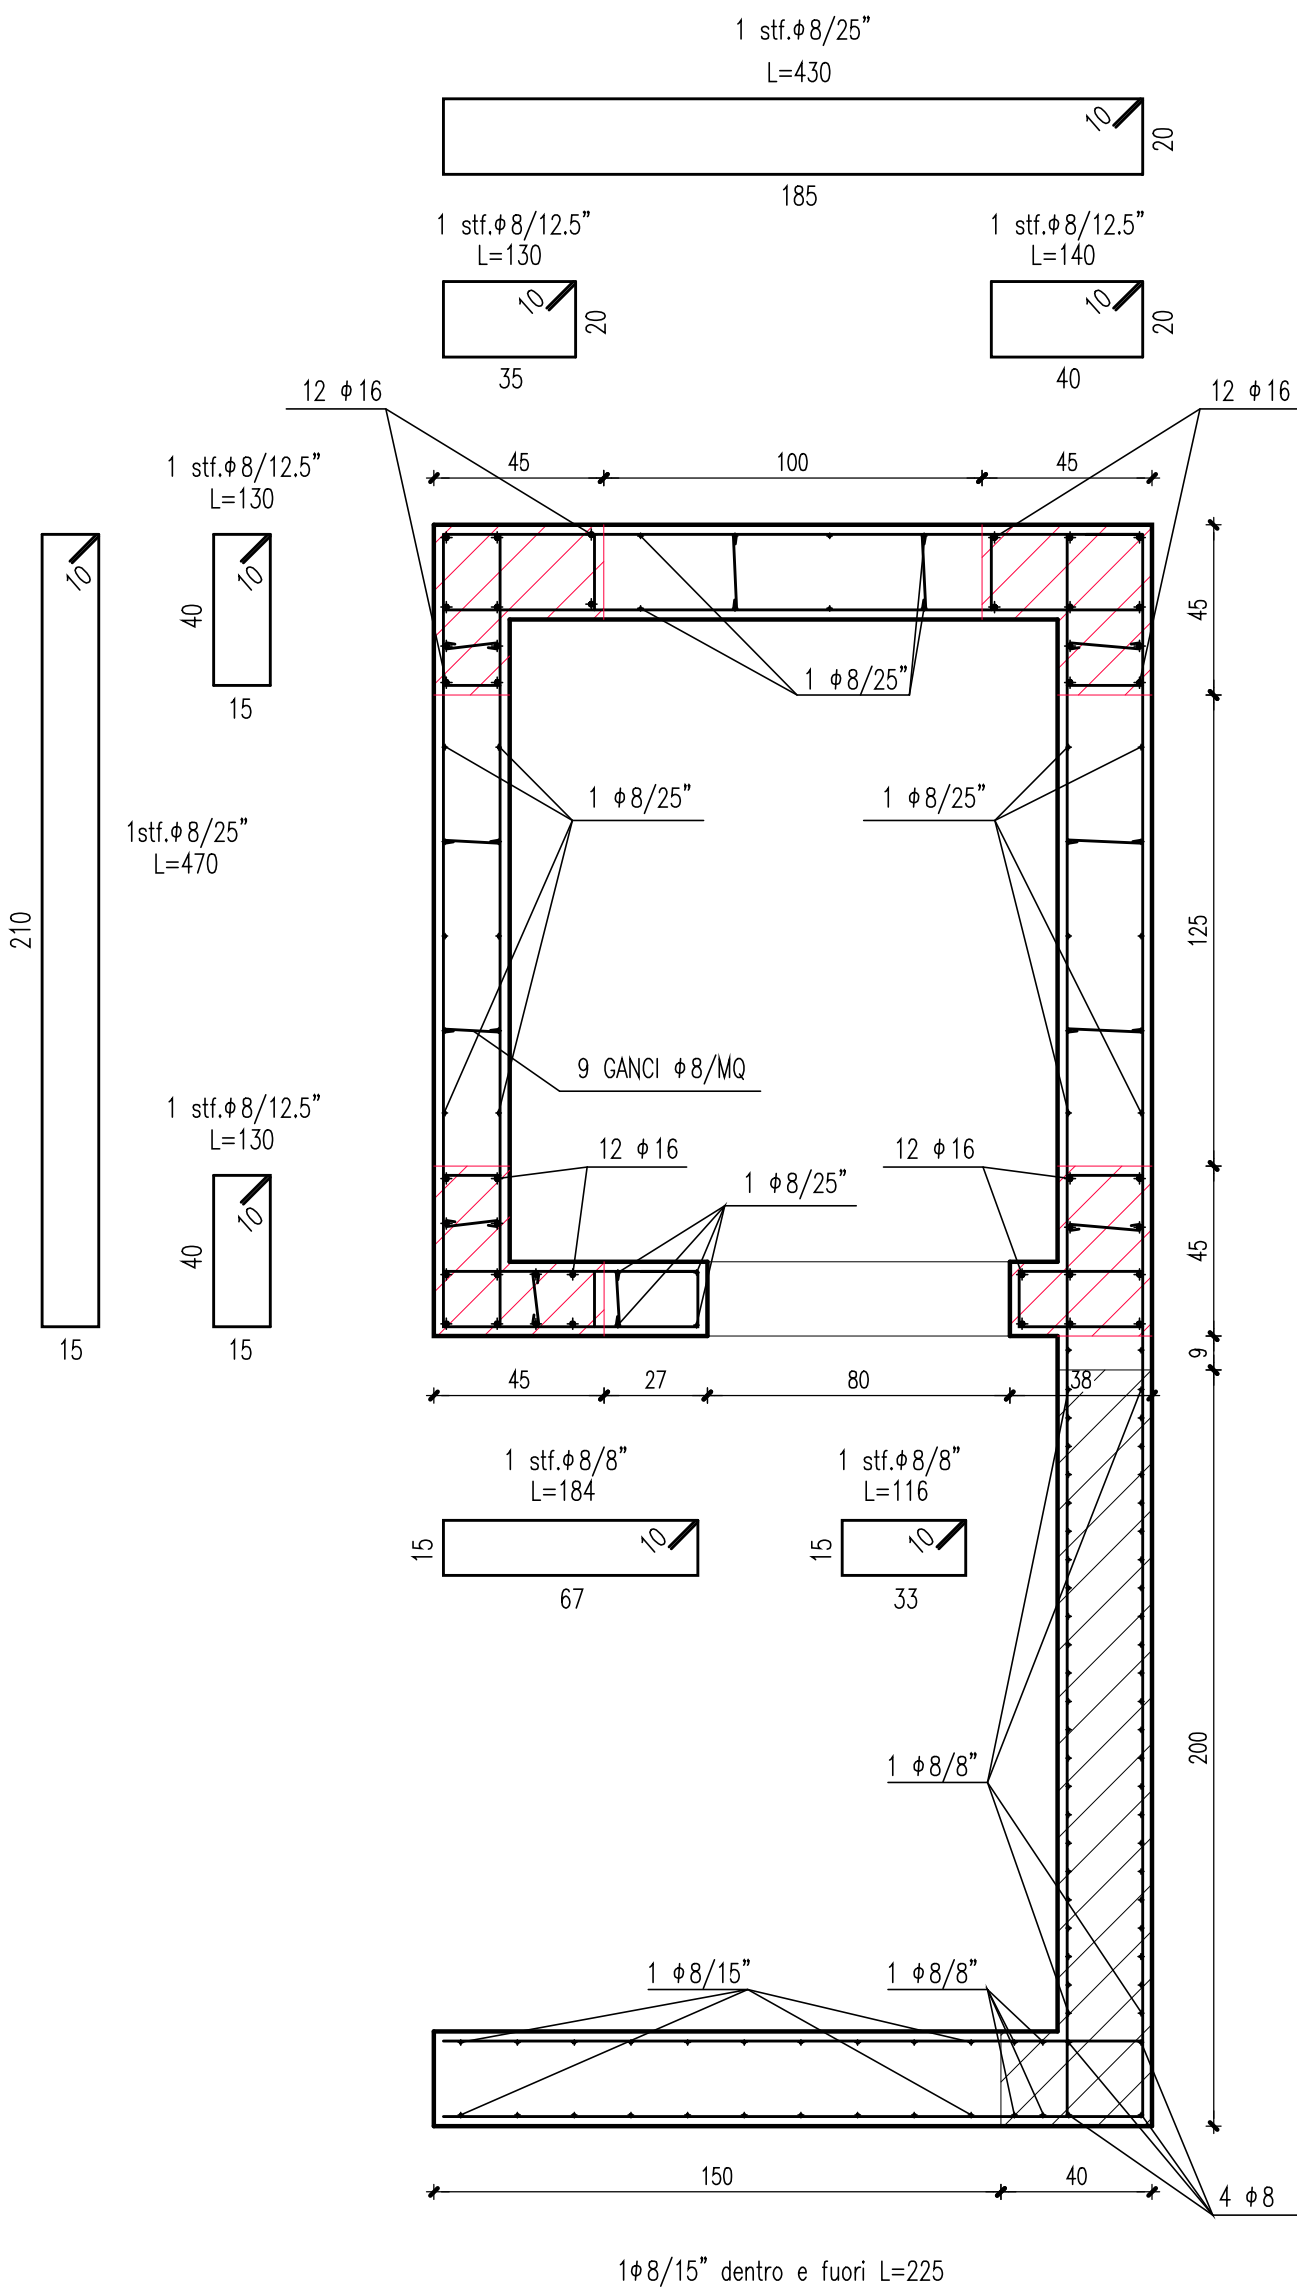


ZONA CONFINATA
DA ARMARE DIVERSAMENTE


GANCI $\phi 8$ LUNGH=35 cm
GANCI $\phi 8$ LUNGH=40 cm

PIANTA DELL'ARMATURA PER IL VANO ASCENSORE

FUORI ZONA CONFINATA da $H=215$ in su

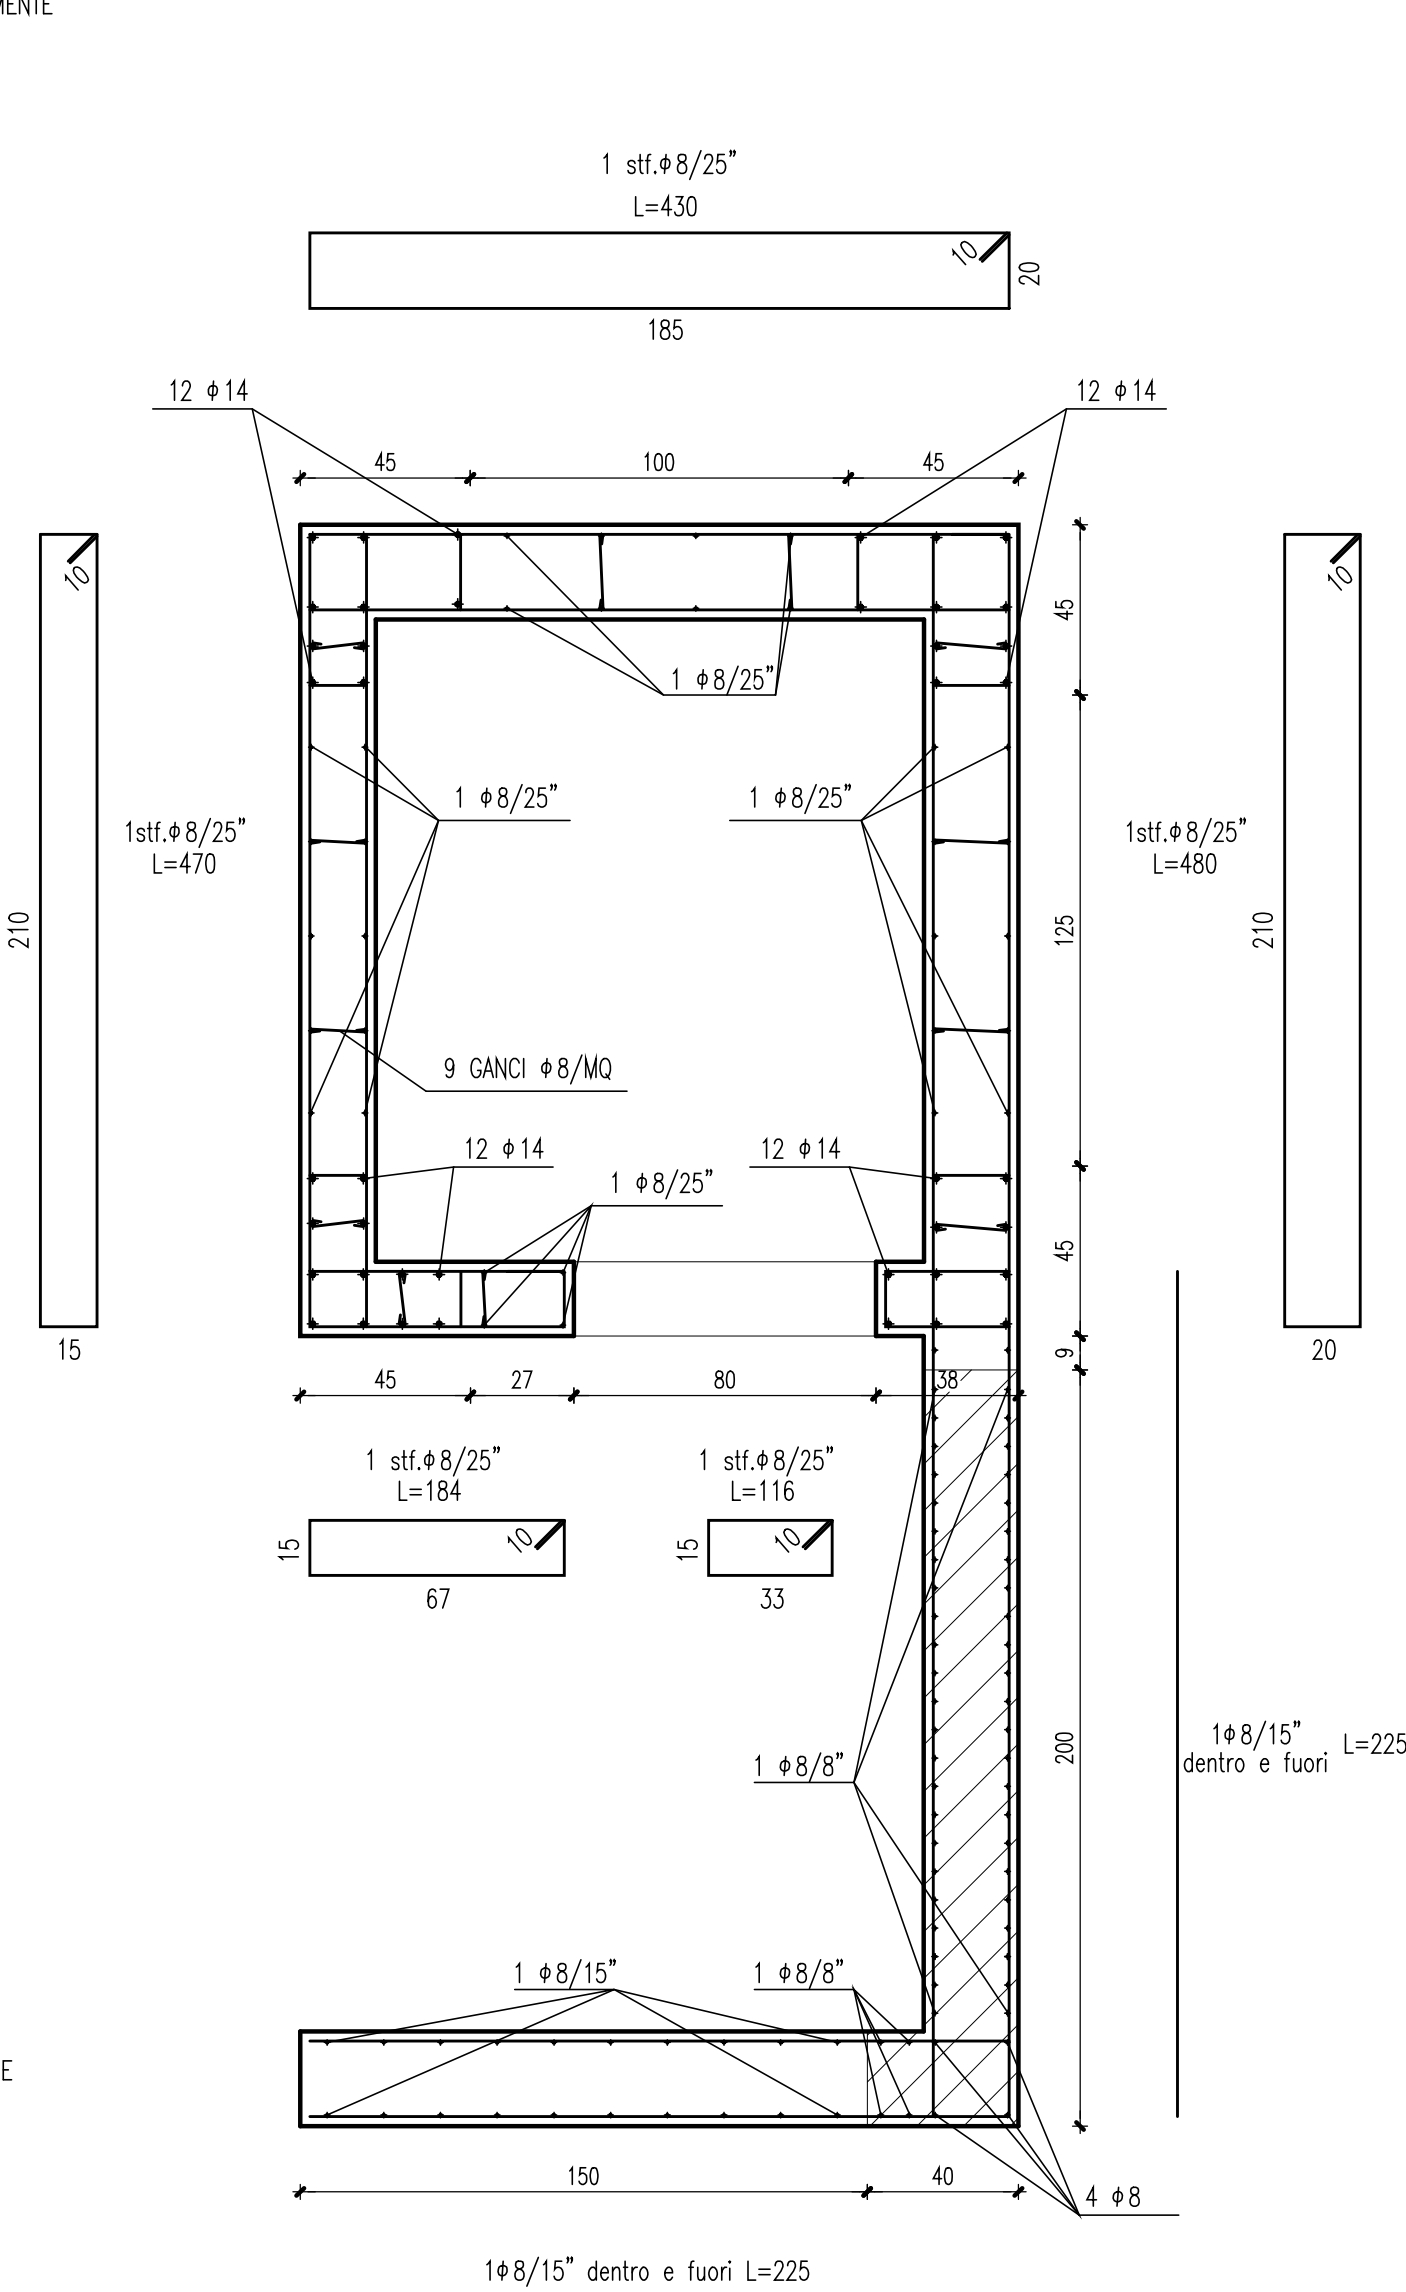

Pilastrate n. 1 - 2 - 3 - 4 - 5 1:50

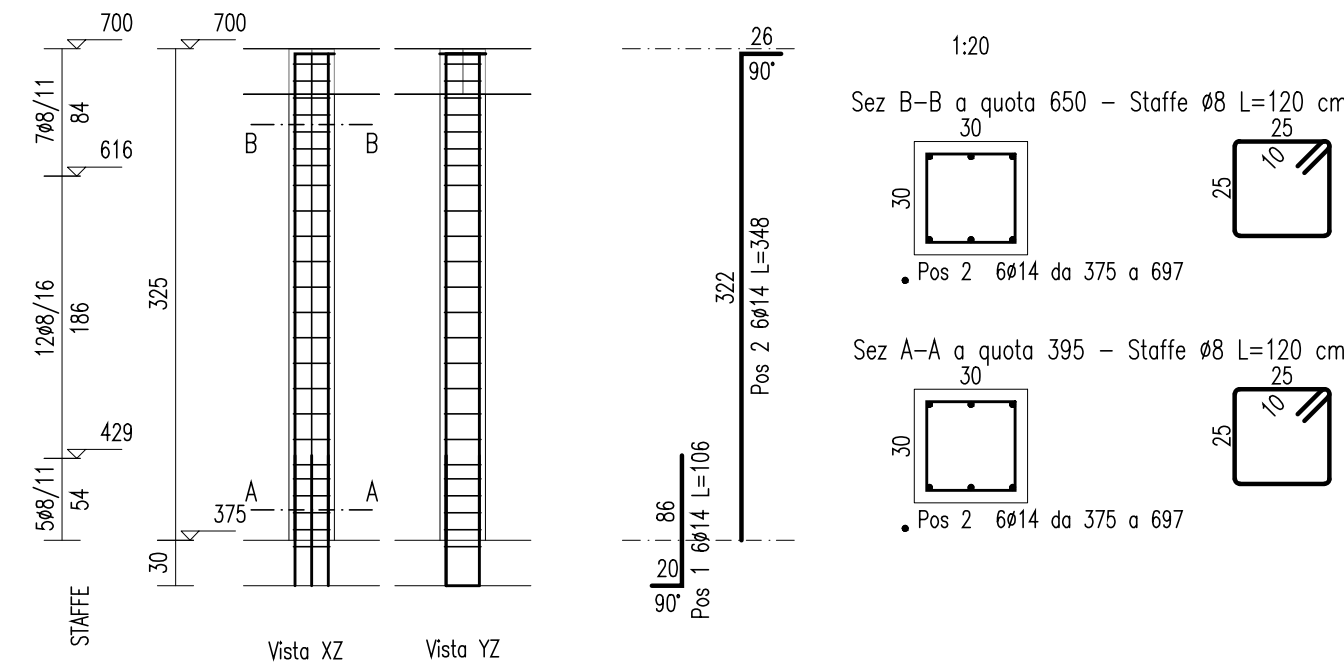

Sez B-B a quota 650 - Staffe $\phi 8$ L=120 cm
Pos 2 $\phi 14$ da 375 a 697
Sez A-A a quota 395 - Staffe $\phi 8$ L=120 cm
Pos 2 $\phi 14$ da 375 a 697

CARATTERISTICHE DEI MATERIALI DA IMPIEGARSI:

CALCESTRUZZO MAGRO PER SOTTOFONDAZIONI
CLASSE DI RESISTENZA: C25/30 ($R_{ck} = 300\text{kg/cm}^2$)
CLASSE DI ESPOSIZIONE: XC2
CLASSE DI CONSISTENZA: S4 (160-210 mm.)
DIAMETRO MAX. INERTE: 16 mm.
ACCIAIO PER LE STRUTTURE IN CLS:
B450C con i seguenti valori: $\frac{1.15 \cdot (f_{yk}/f_{yk})}{(f_{yk}/f_{yk})} \leq 1.35$
 $(f_{yk}/f_{yk})_{\text{min}} \leq 1.25$

STUDIO DI INGEGNERIA BONI

Via P. Giardini 645/3 - 41125 MODENA (ITALIA) P.I. 03303660363

tel. +39 059 354431 fax. +39 059 342860 e-mail boni.ing.associati@virgilio.it www.boniningegneria.it

TECNICI	COMUNE DI FIORANO MODENESE (MO)		
	Progetto per la realizzazione di un vano a due piani per l'installazione di un'ascensore e di servizi per il Risorante - Hotel Executive		
	PROGETTO STRUTTURALE	Ing. Eugenio Boni	Modena
	PROGETTO ARCHITETTONICO	Geom. Paolo Zanetti	Modena (MO)
ELABORATO ARMATURA PLATEA MURI E PILASTRI			
Rev	DATA	DESCRIZIONE	APPROVAZIONE
14/01/2014		PRIMA EMISSIONE	
NOTE:			
TAV. 1 TIPO S			
SCALA 1:50 1:20			