


1:50

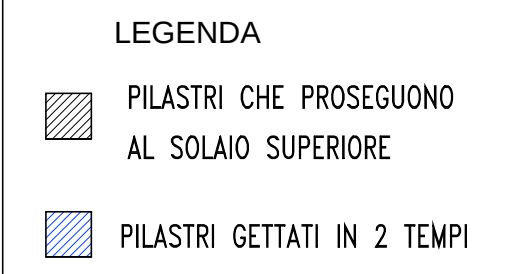


DISPORRE TRALICCIO TIPO "MURFOR" OGNI DUE CORSI TRA IL MATTONI FACCIAVISTA E IL BLOCCO TERMOISOLANTE.

SOLAIO A LASTRE H=4+20+4  
 SOVRACCARICO PERMANENTE PORTATO: 360 KG/MQ.  
 SOVRACCARICO VARIABILE: cat. A-AMBIENTI USO RESIDENZIALE 200 KG/MQ.  
**\*\* SOVRACCARICO VARIABILE: 400 KG/MQ.**

Metodo di calcolo  
D.M. 14/01/2008

1:50

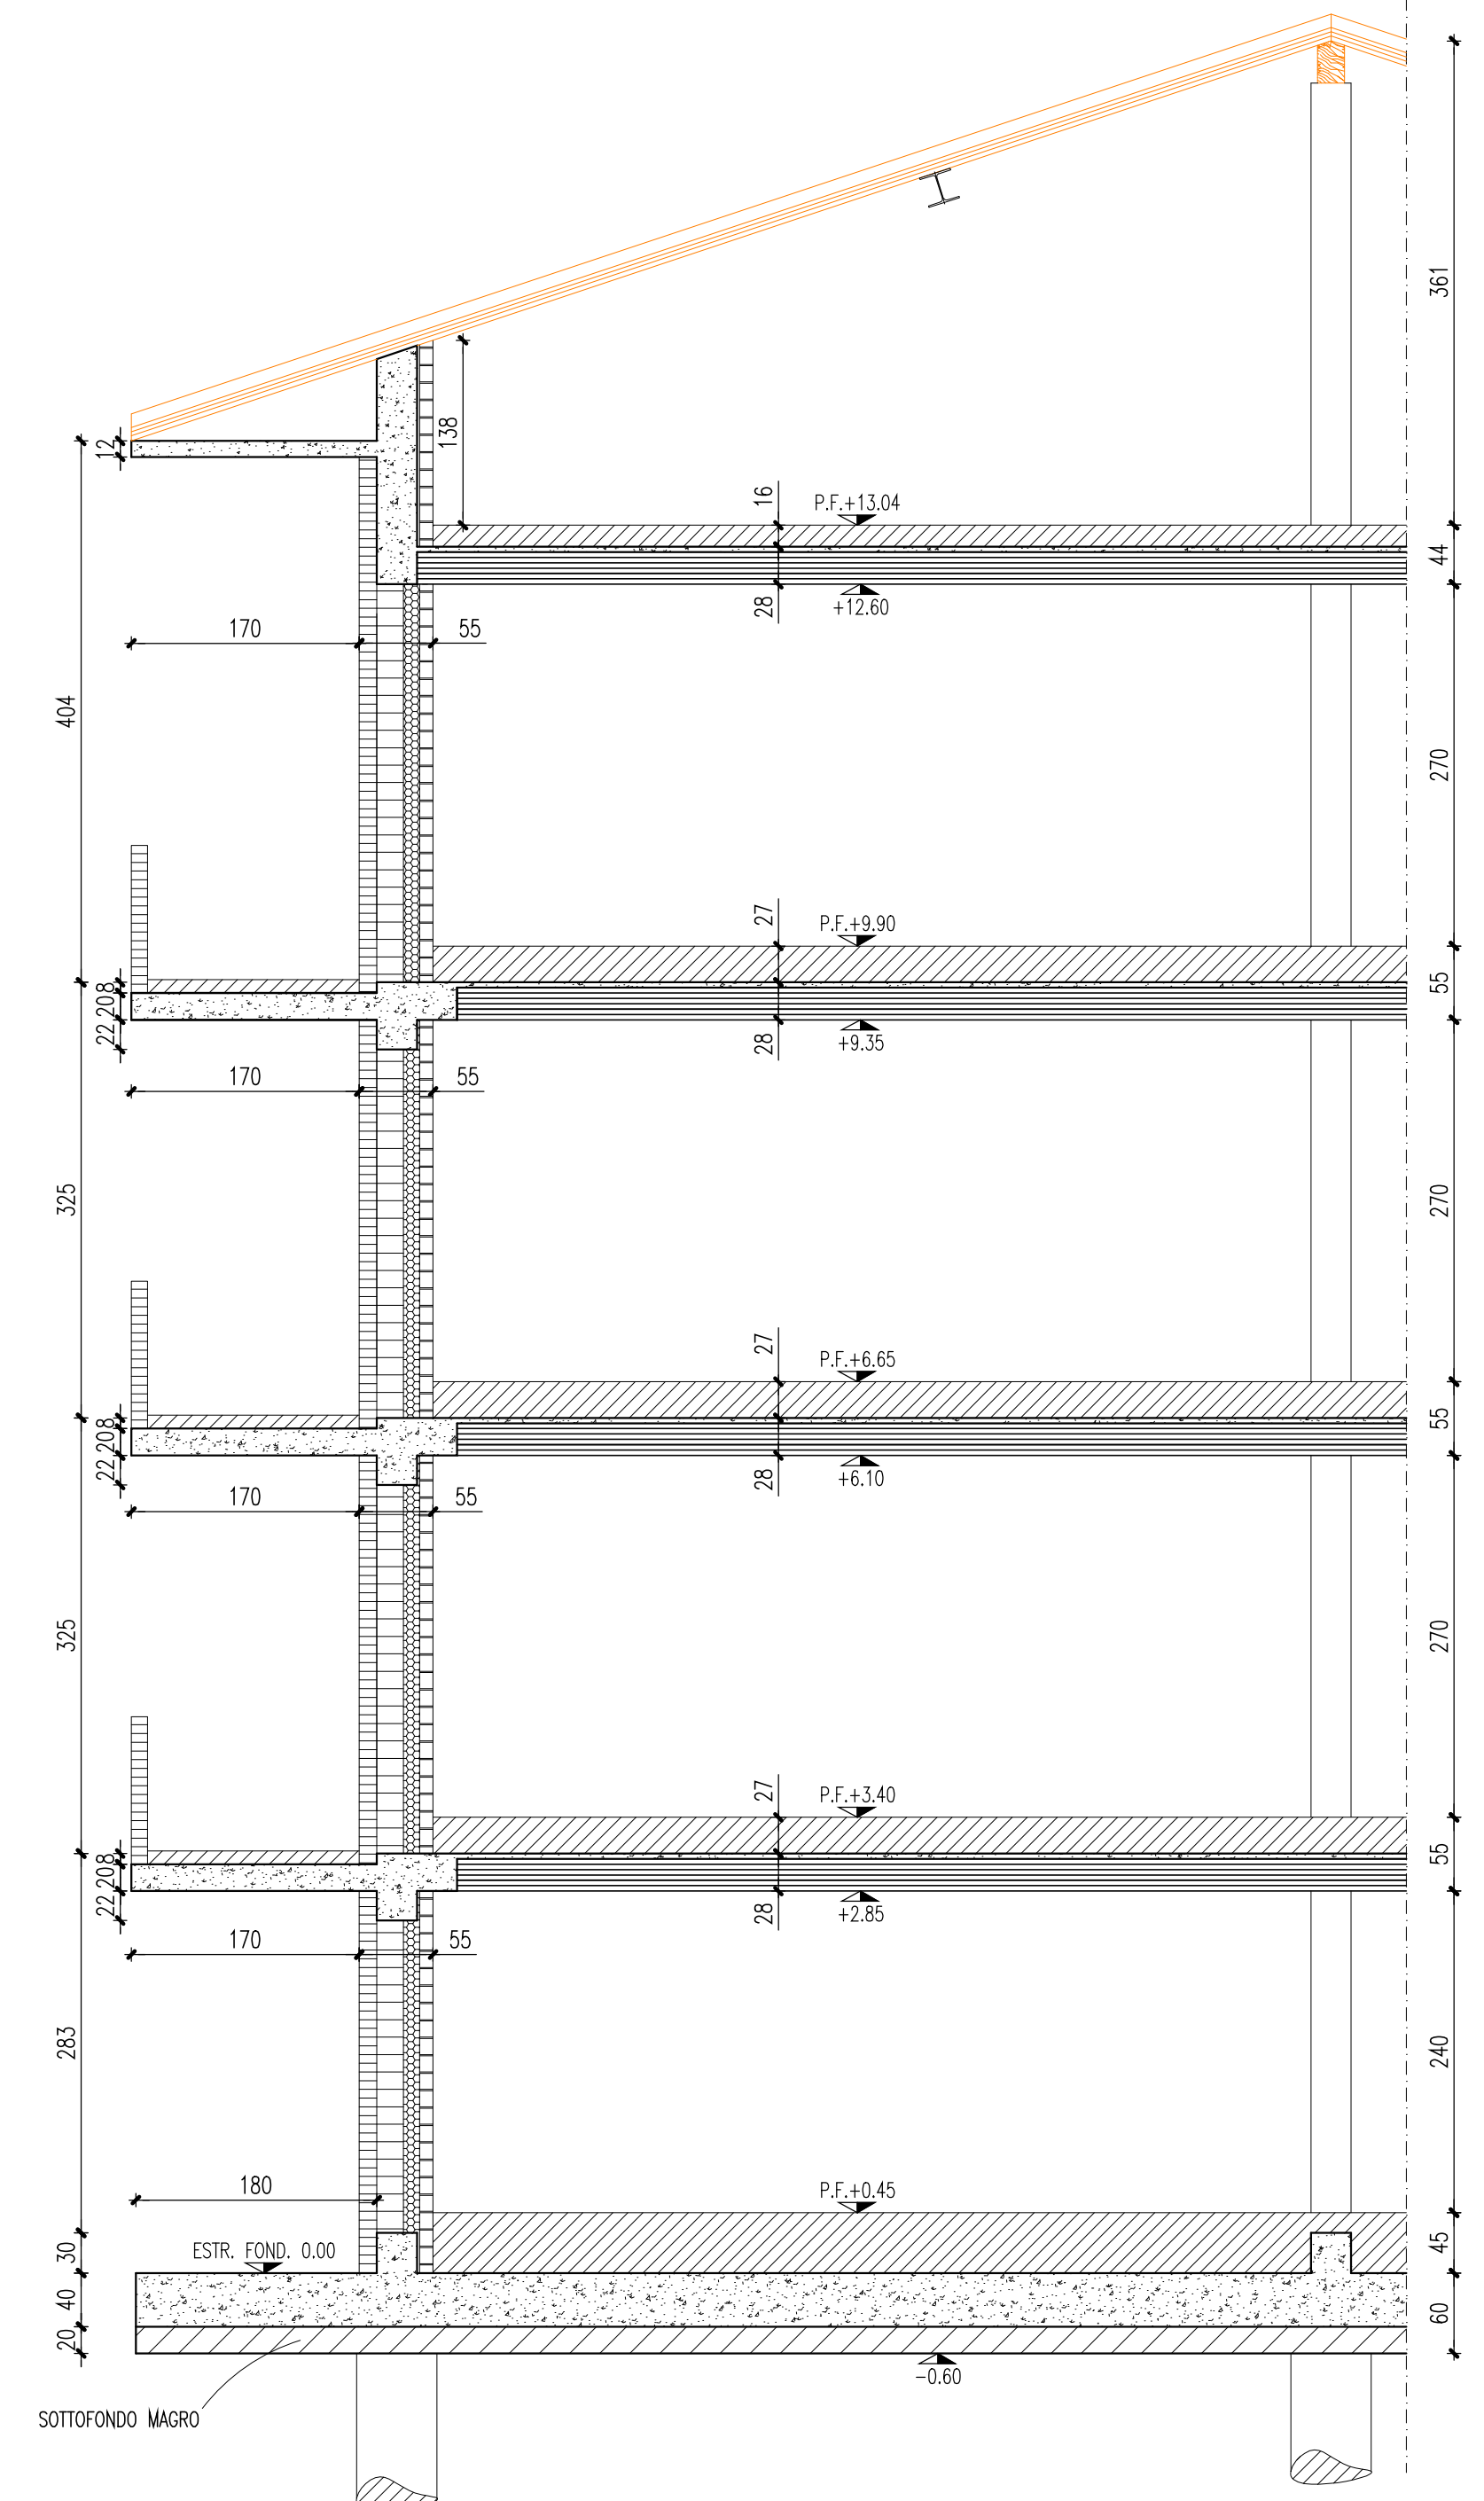

3

TIPO  
S

**NOTE :**