




SEZIONE SULLA RAMPA - 1:20

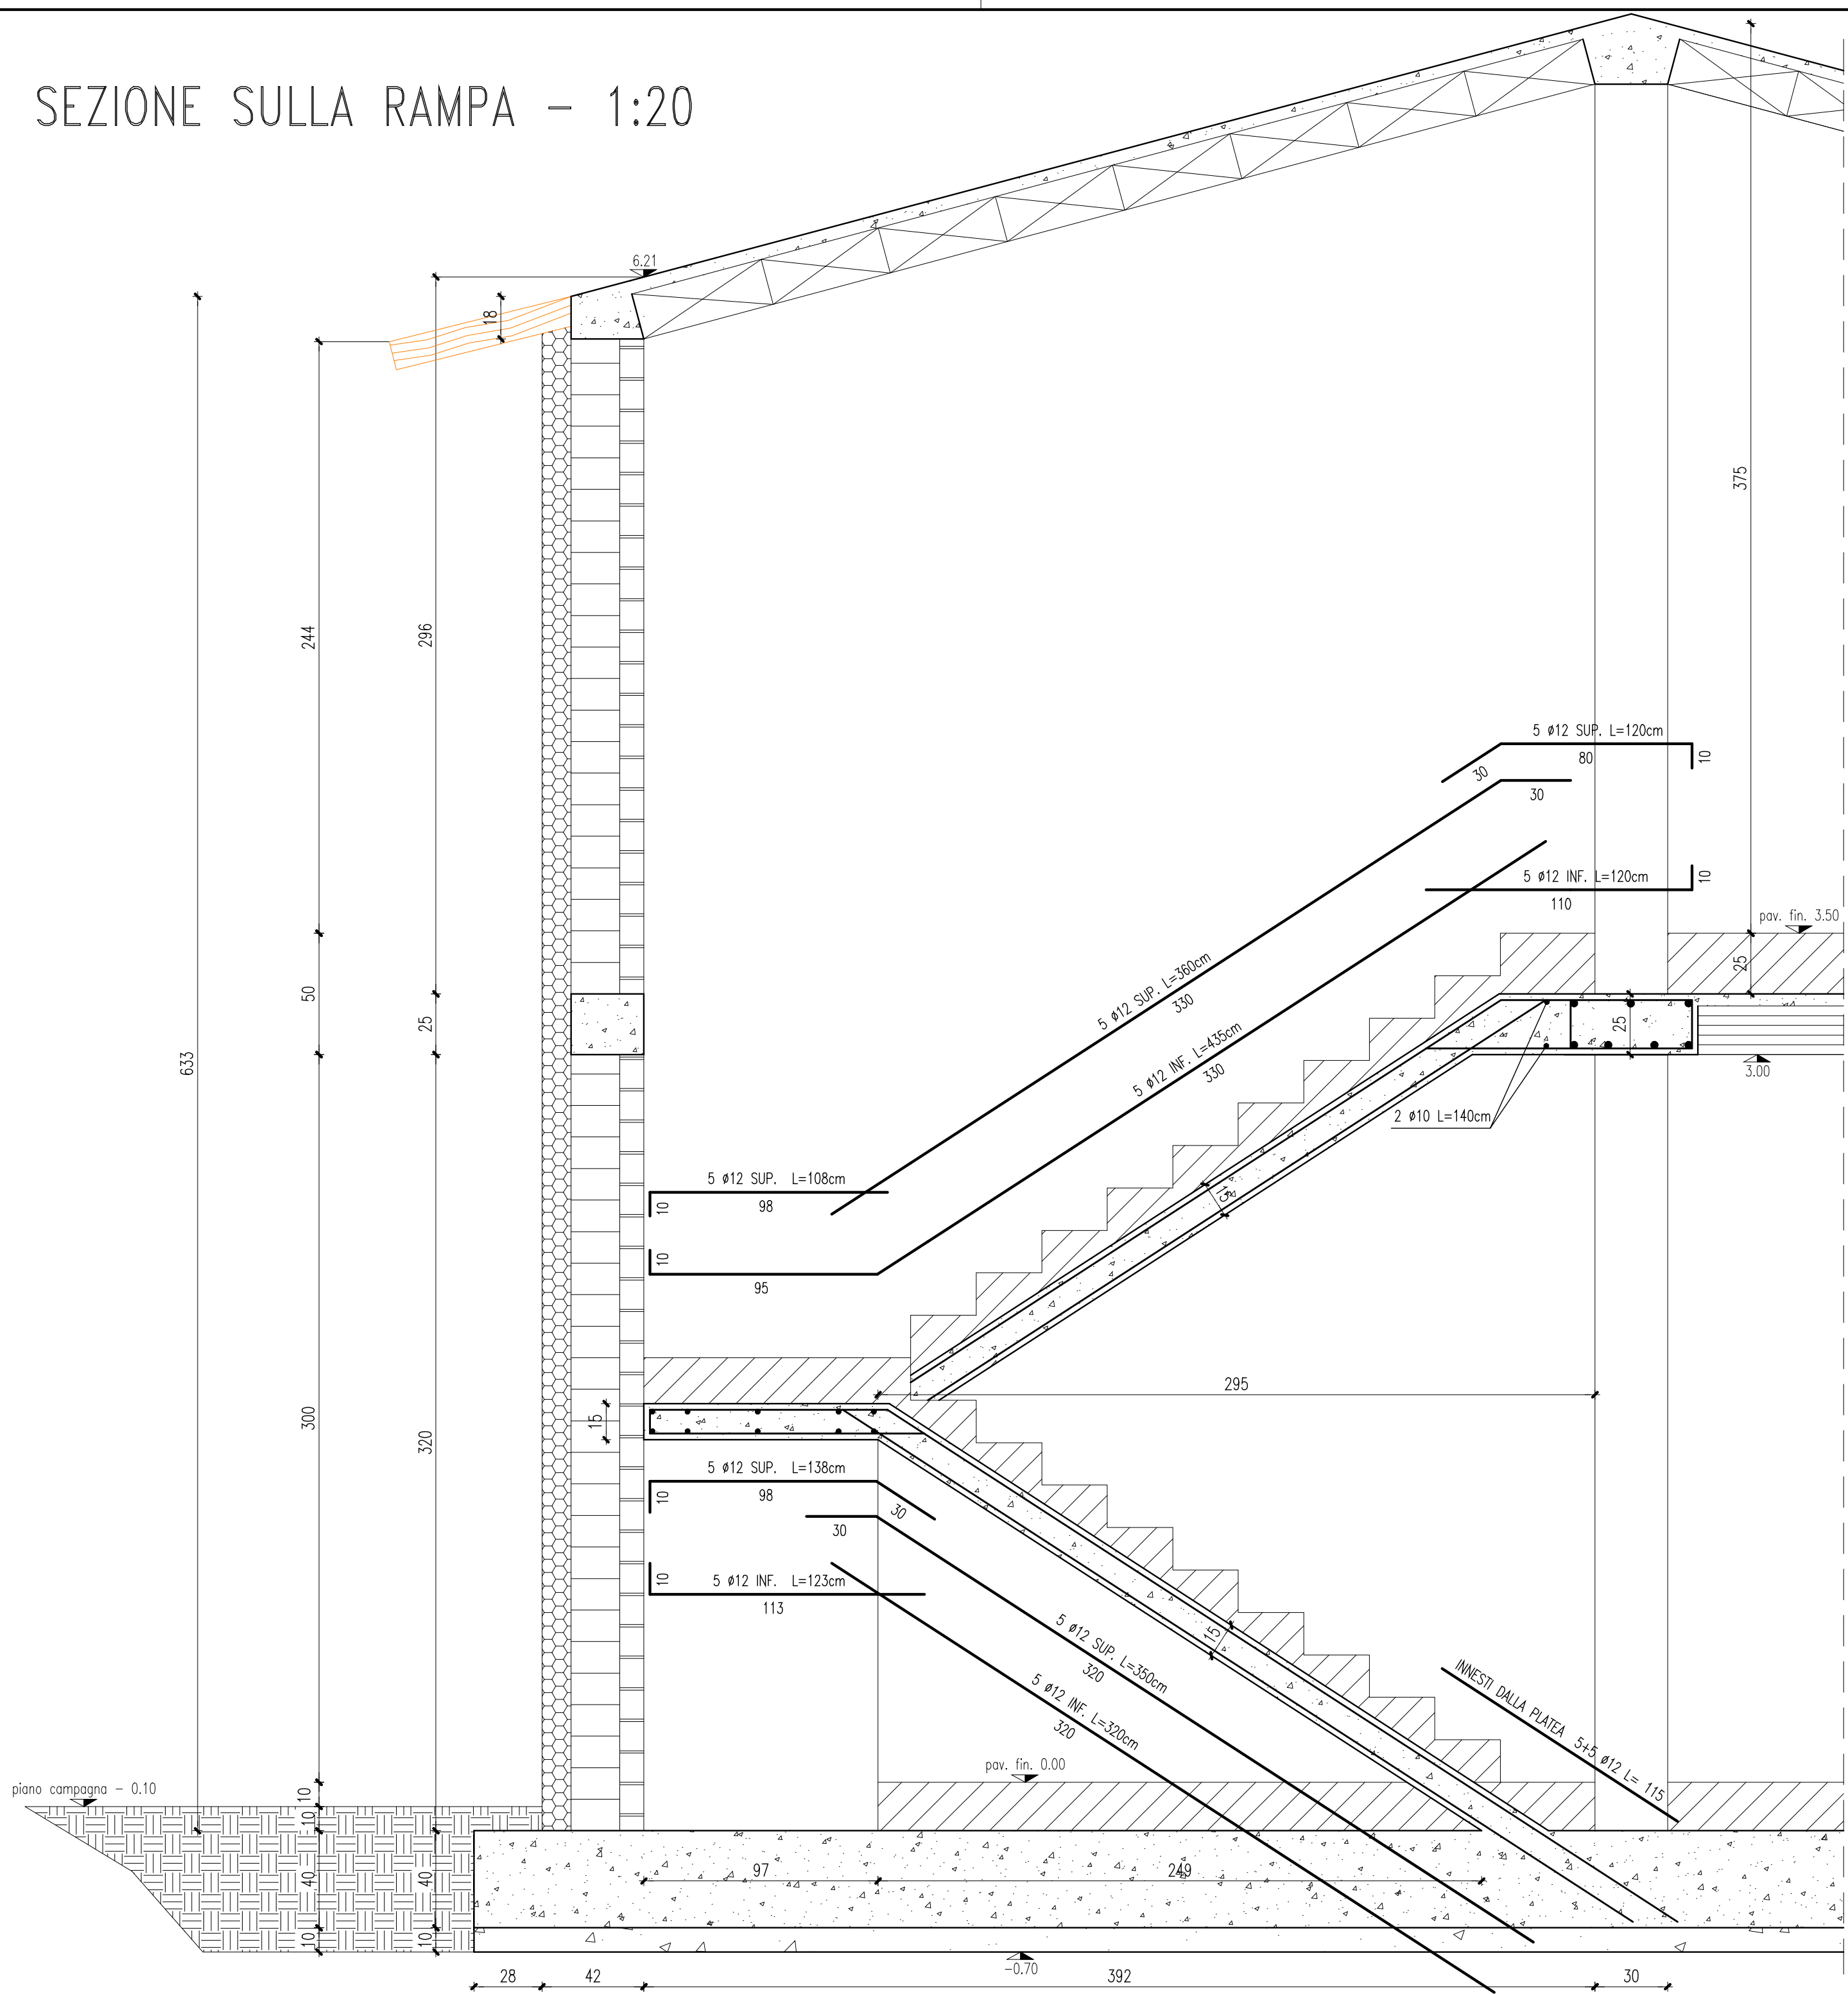

PIANTE ARCHITETTONICHE - 1:50

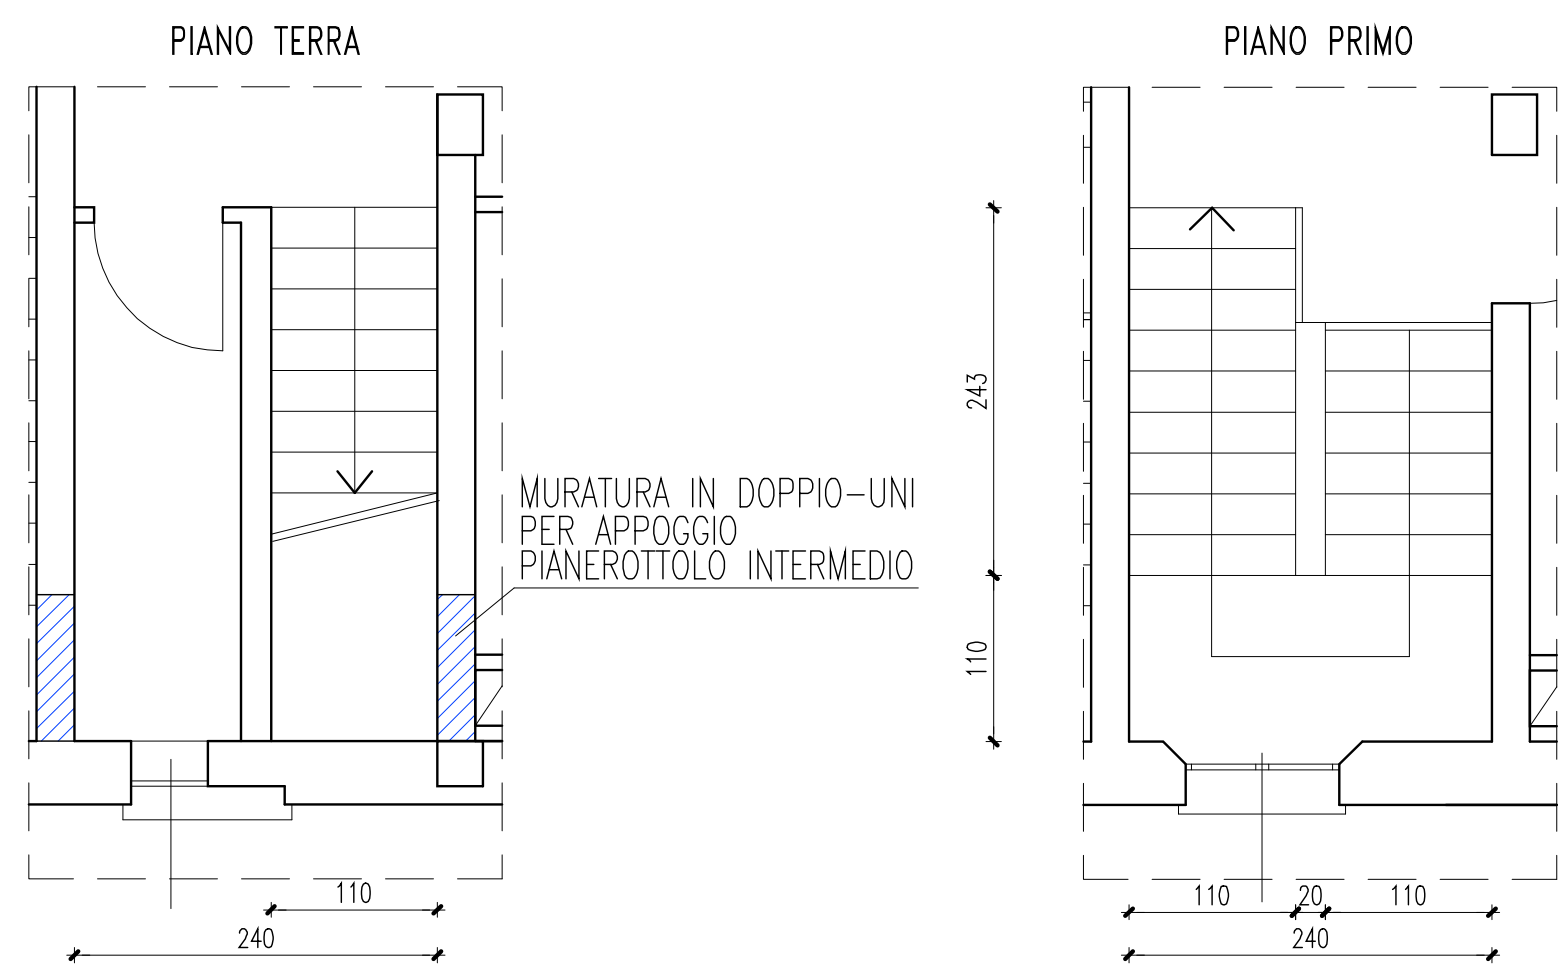

SEZIONE SUL PIANEROTTOLO INTERMEDIO - 1:20

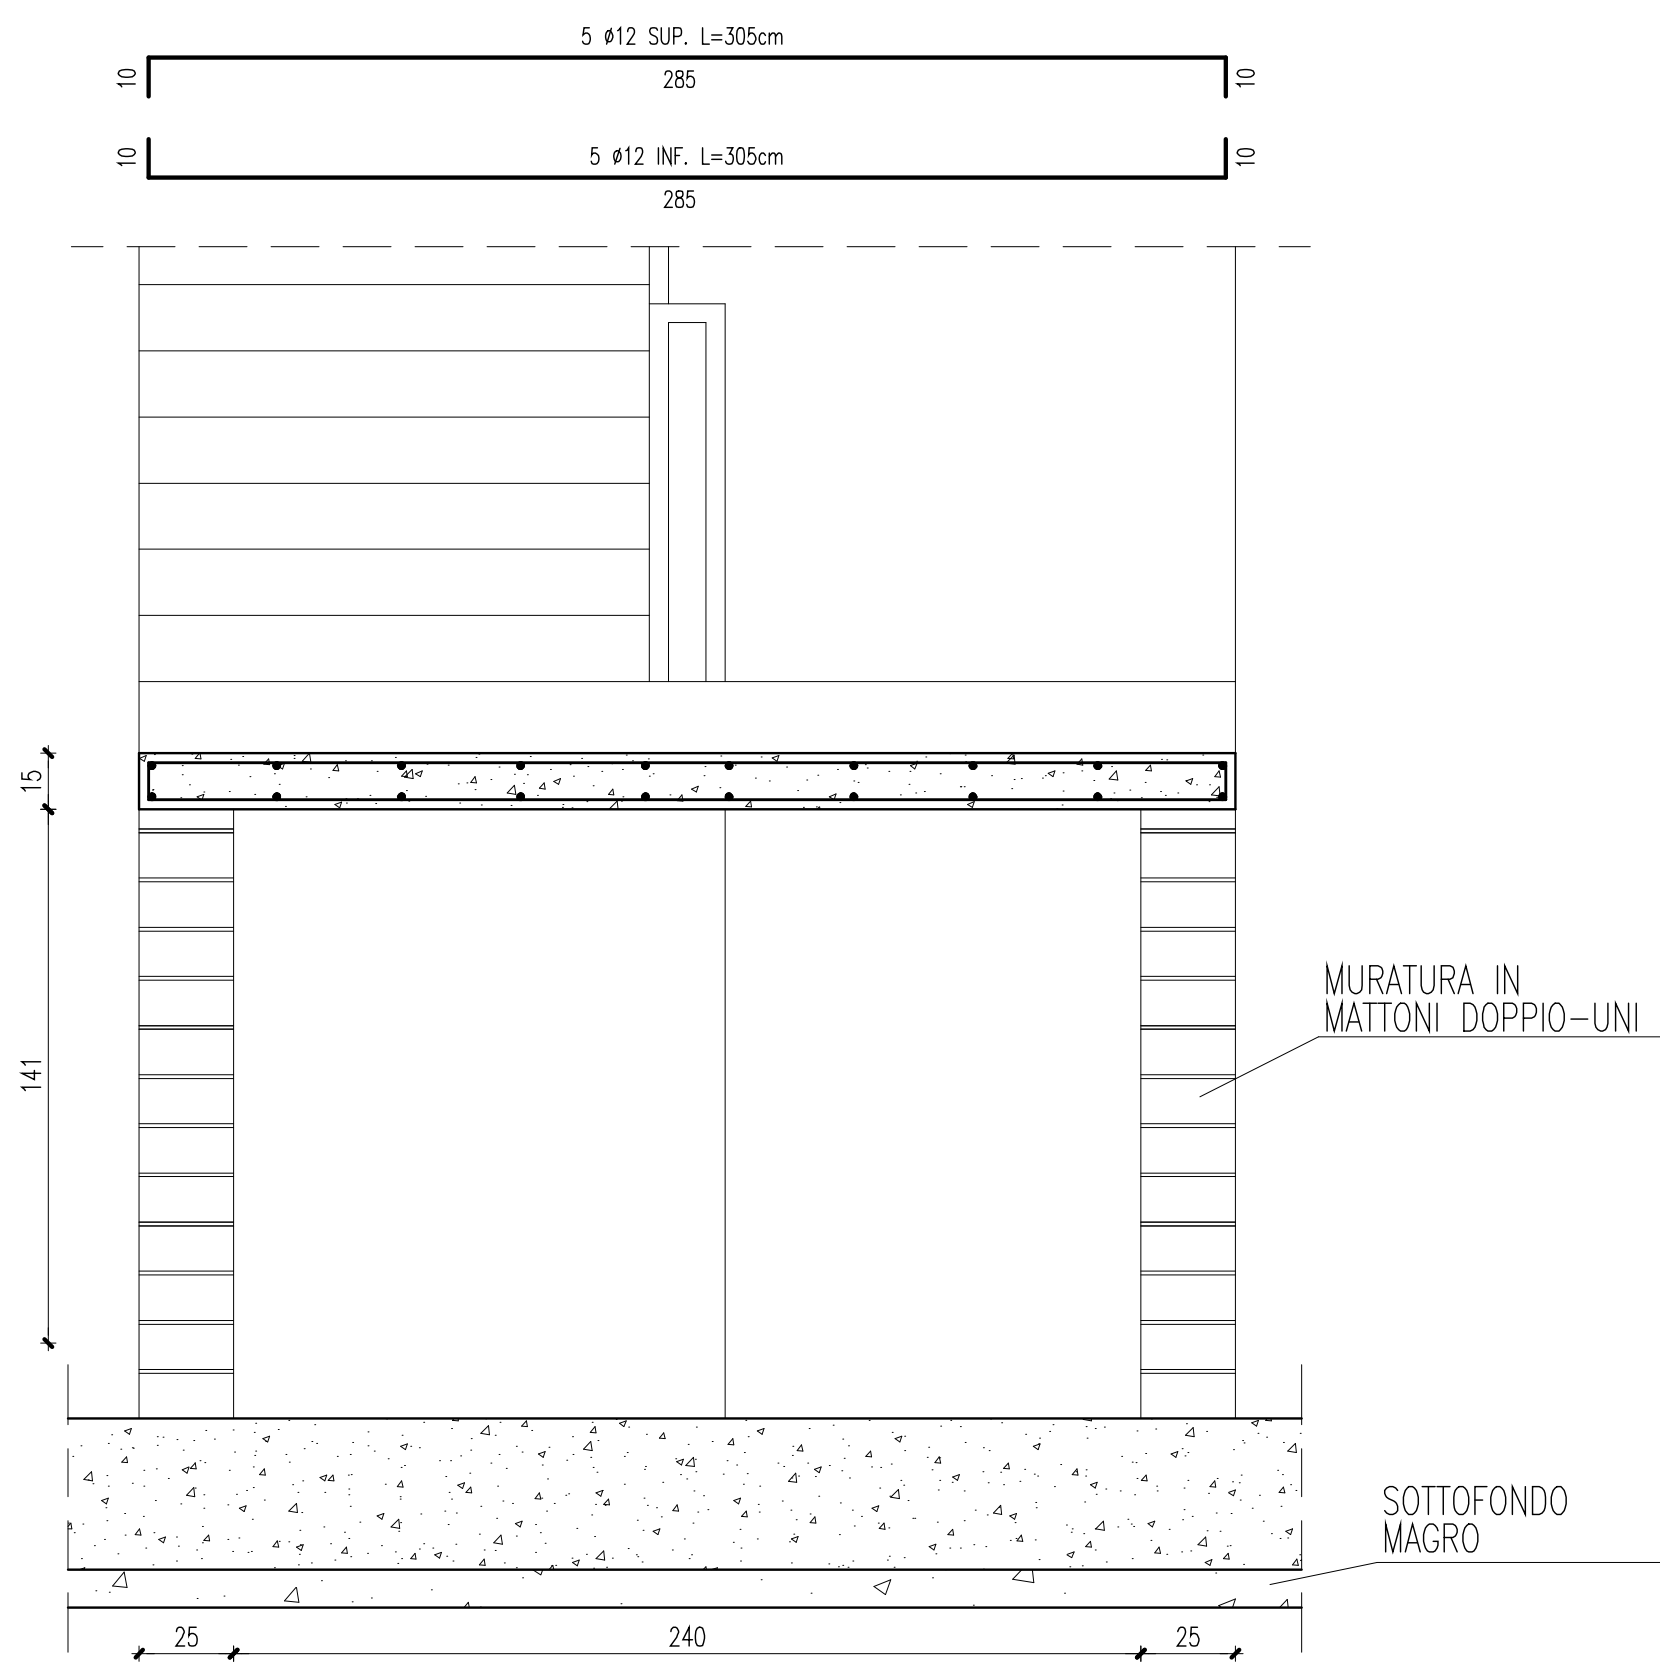

MATERIALI DA IMPIEGARSI

CALCESTRUZZO MAGRO PER SOTTOFONDAZIONI	A DOSAGGIO: 150 kg DI CEMENTO TIPO 325 PER MC. DI IMPASTO
CALCESTRUZZO PER PLATEA DI FONDAZIONE	CLASSE DI RESISTENZA: C25/30 (Rok = 300kg/cm²) CLASSE DI ESPOSIZIONE: XC2 CLASSE DI CONSISTENZA: S4 (160-210 mm.) DIAMETRO MAX. INERTE: 20 mm.
CALCESTRUZZO IN ELEVAZIONE PER PILASTRI, TRAVI, SOLETTE E SOLAI	CLASSE DI RESISTENZA: C25/30 (Rok = 300kg/cm²) CLASSE DI ESPOSIZIONE: XC2 CLASSE DI CONSISTENZA: S4 (160-210 mm.) DIAMETRO MAX. INERTE: 15 mm.
CALCESTRUZZO IN ELEVAZIONE PER SOLETTE INCLINATE RAMPE SCALE	CLASSE DI RESISTENZA: C25/30 (Rok = 300kg/cm²) CLASSE DI ESPOSIZIONE: XC2 CLASSE DI CONSISTENZA: S3 (100-150 mm.) DIAMETRO MAX. INERTE: 15 mm.
ACCIAIO PER LE STRUTTURE IN CLS:	B450C con i seguenti valori: $\frac{1.15 \cdot (f_y/f_{yk})}{\gamma_{RE}} \leq 1.35$ $(f_y/f_{yk}) \leq 1.25$ $(A_{sp}) \geq 7.5\%$

STUDIO DI INGEGNERIA BONI

Via Giardini 645/3 - 41100 MODENA - Tel/Fax 059.354431/342860 - Email boni.ing.associati@virgilio.it

TECNICI

COMUNE DI CASTELFRANCO E. (MO)

Ricostruzione di fabbricato agricolo danneggiato dalla tromba d'aria del 3 maggio 2013.
Fondo agricolo "Luogo Piazza" via Rosario n.7.

PROGETTO ARCHITETTONICO ING. GIANCARLO GUIDOTTI - MODENA
PROGETTO STRUTTURALE ING. EUGENIO BONI - MODENA
COMMITTENTE CAPPELLI GIORGIO EREDI

ELABORATO ARMATURA SCALE

Rev	DATA	DESCRIZIONE	APPROVAZIONE
1	30/07/2014	PRIMA EMISSIONE	---
2	---	---	---
3	---	---	---

NOTE:

TAV.

6

TIPO S

SCALA 1:50 1:20