




SEZIONE A-A - 1:50

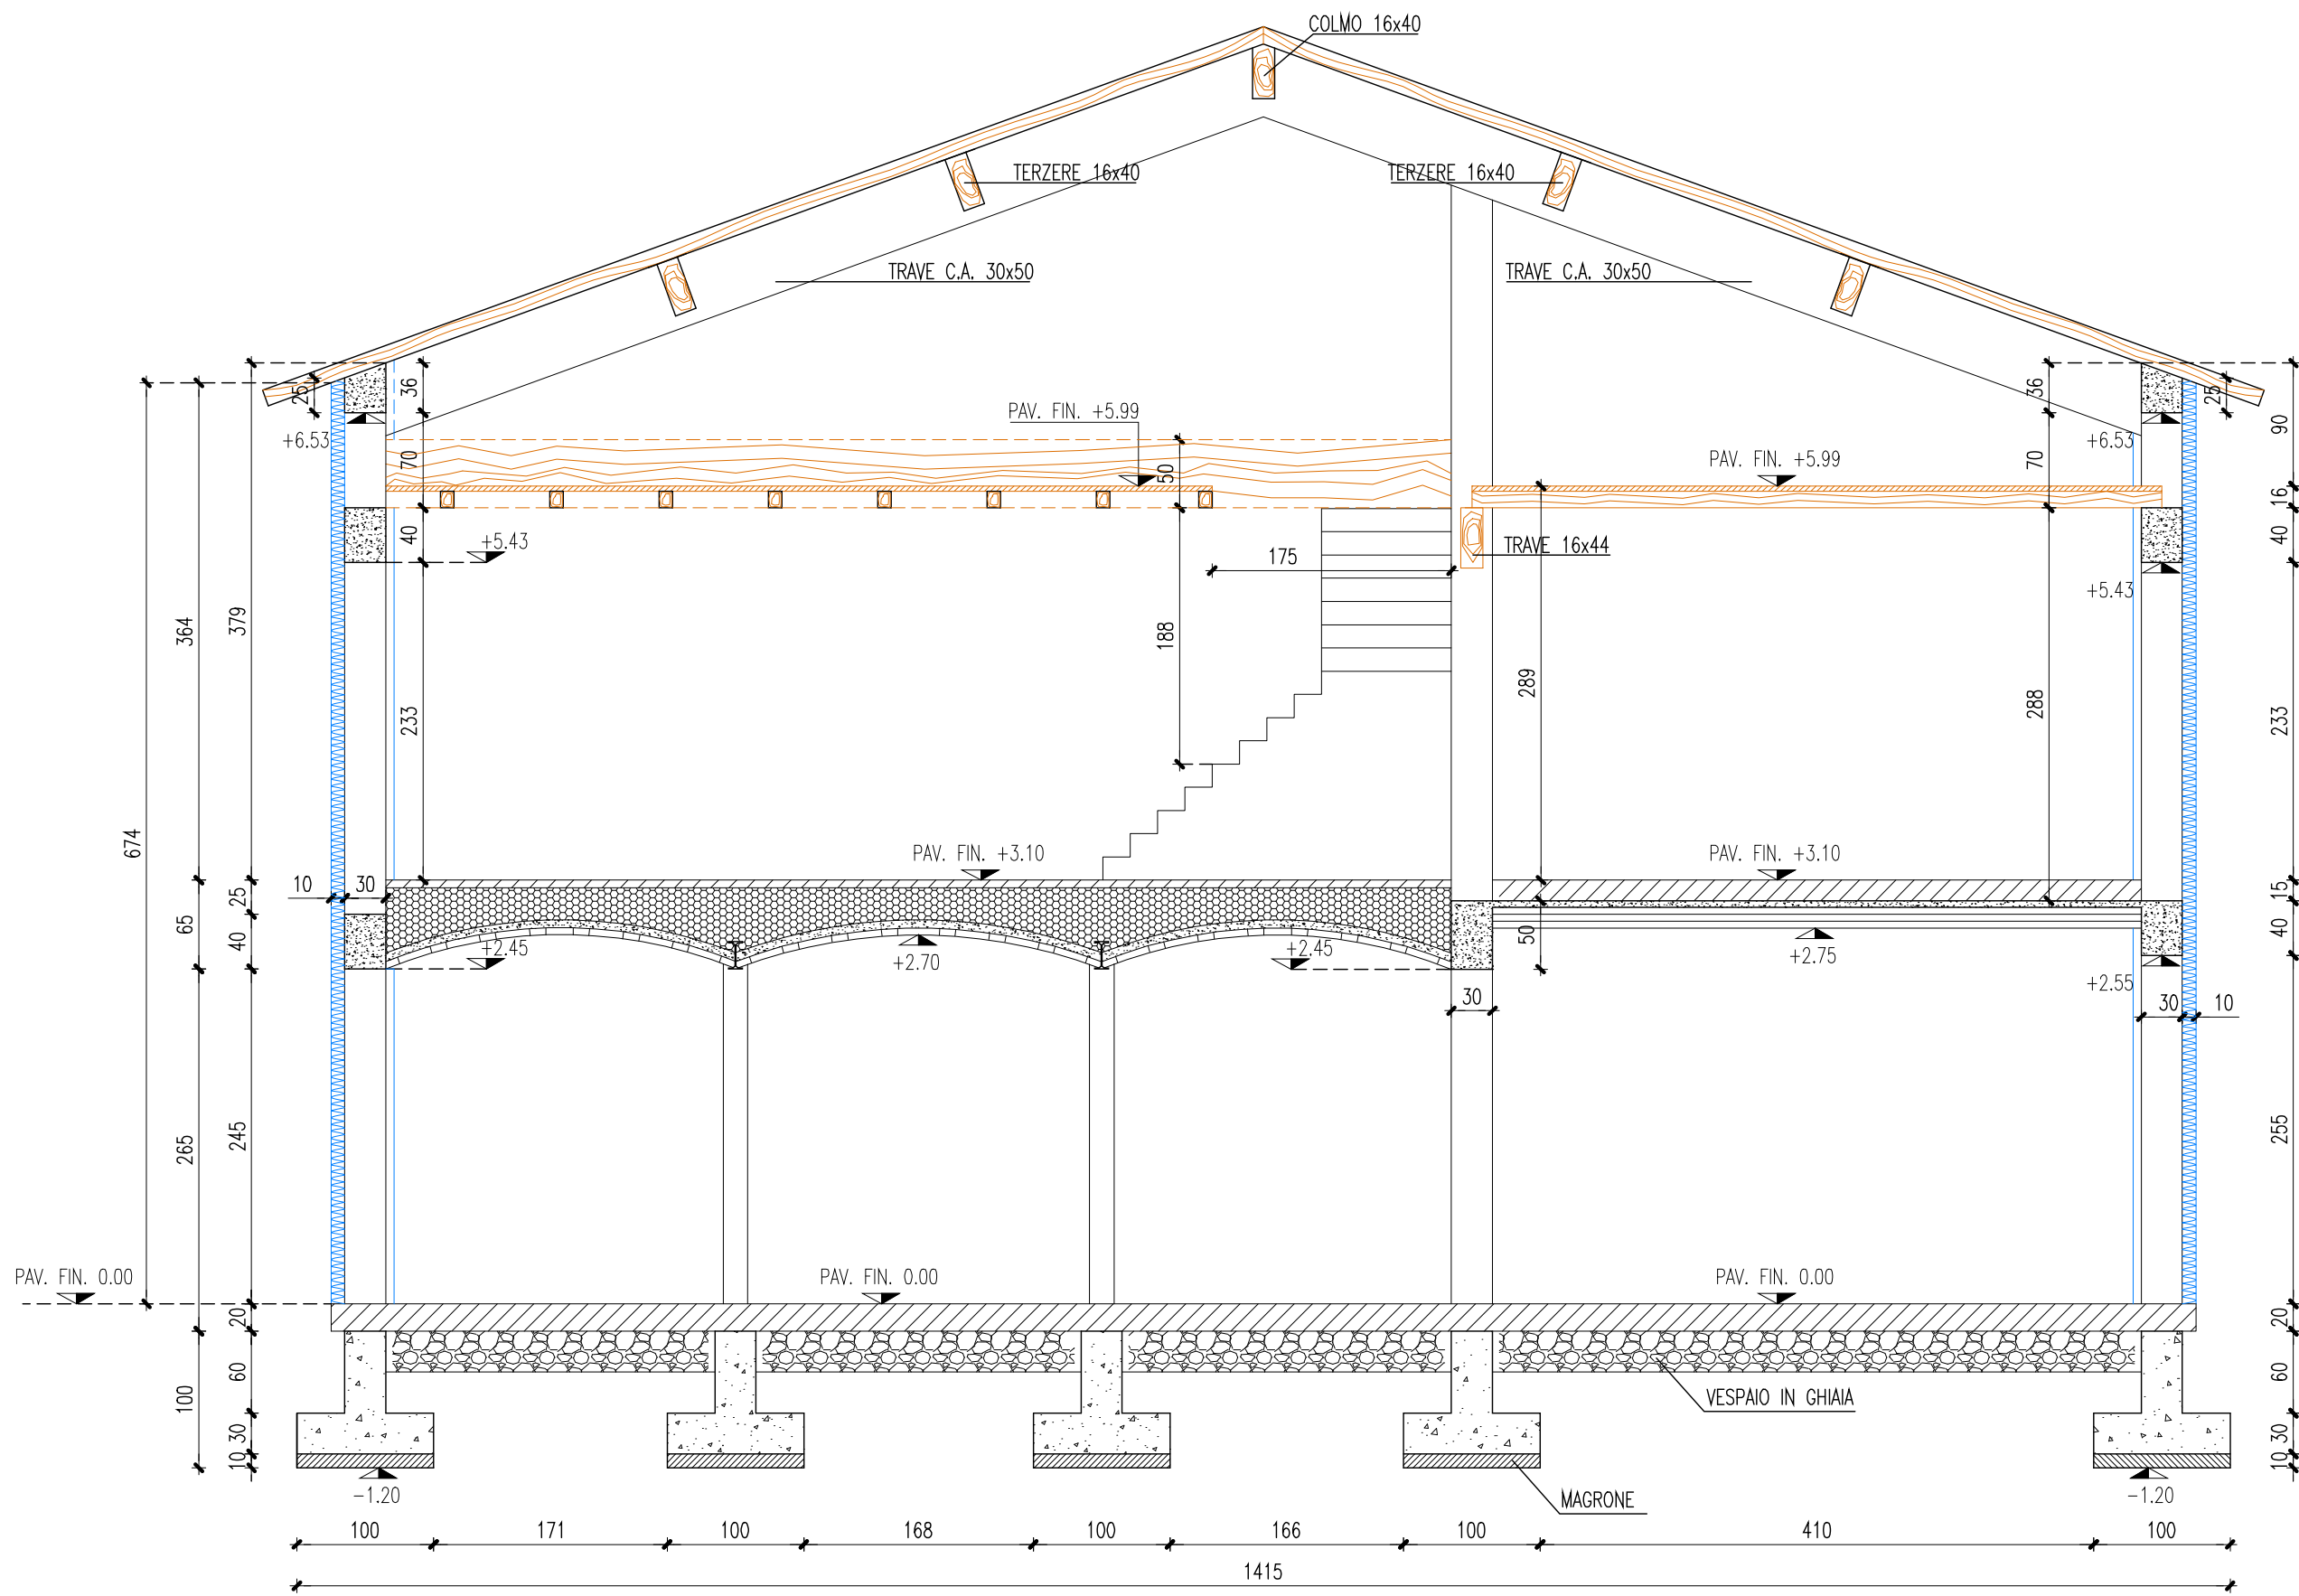

SEZIONE B-B - 1:50

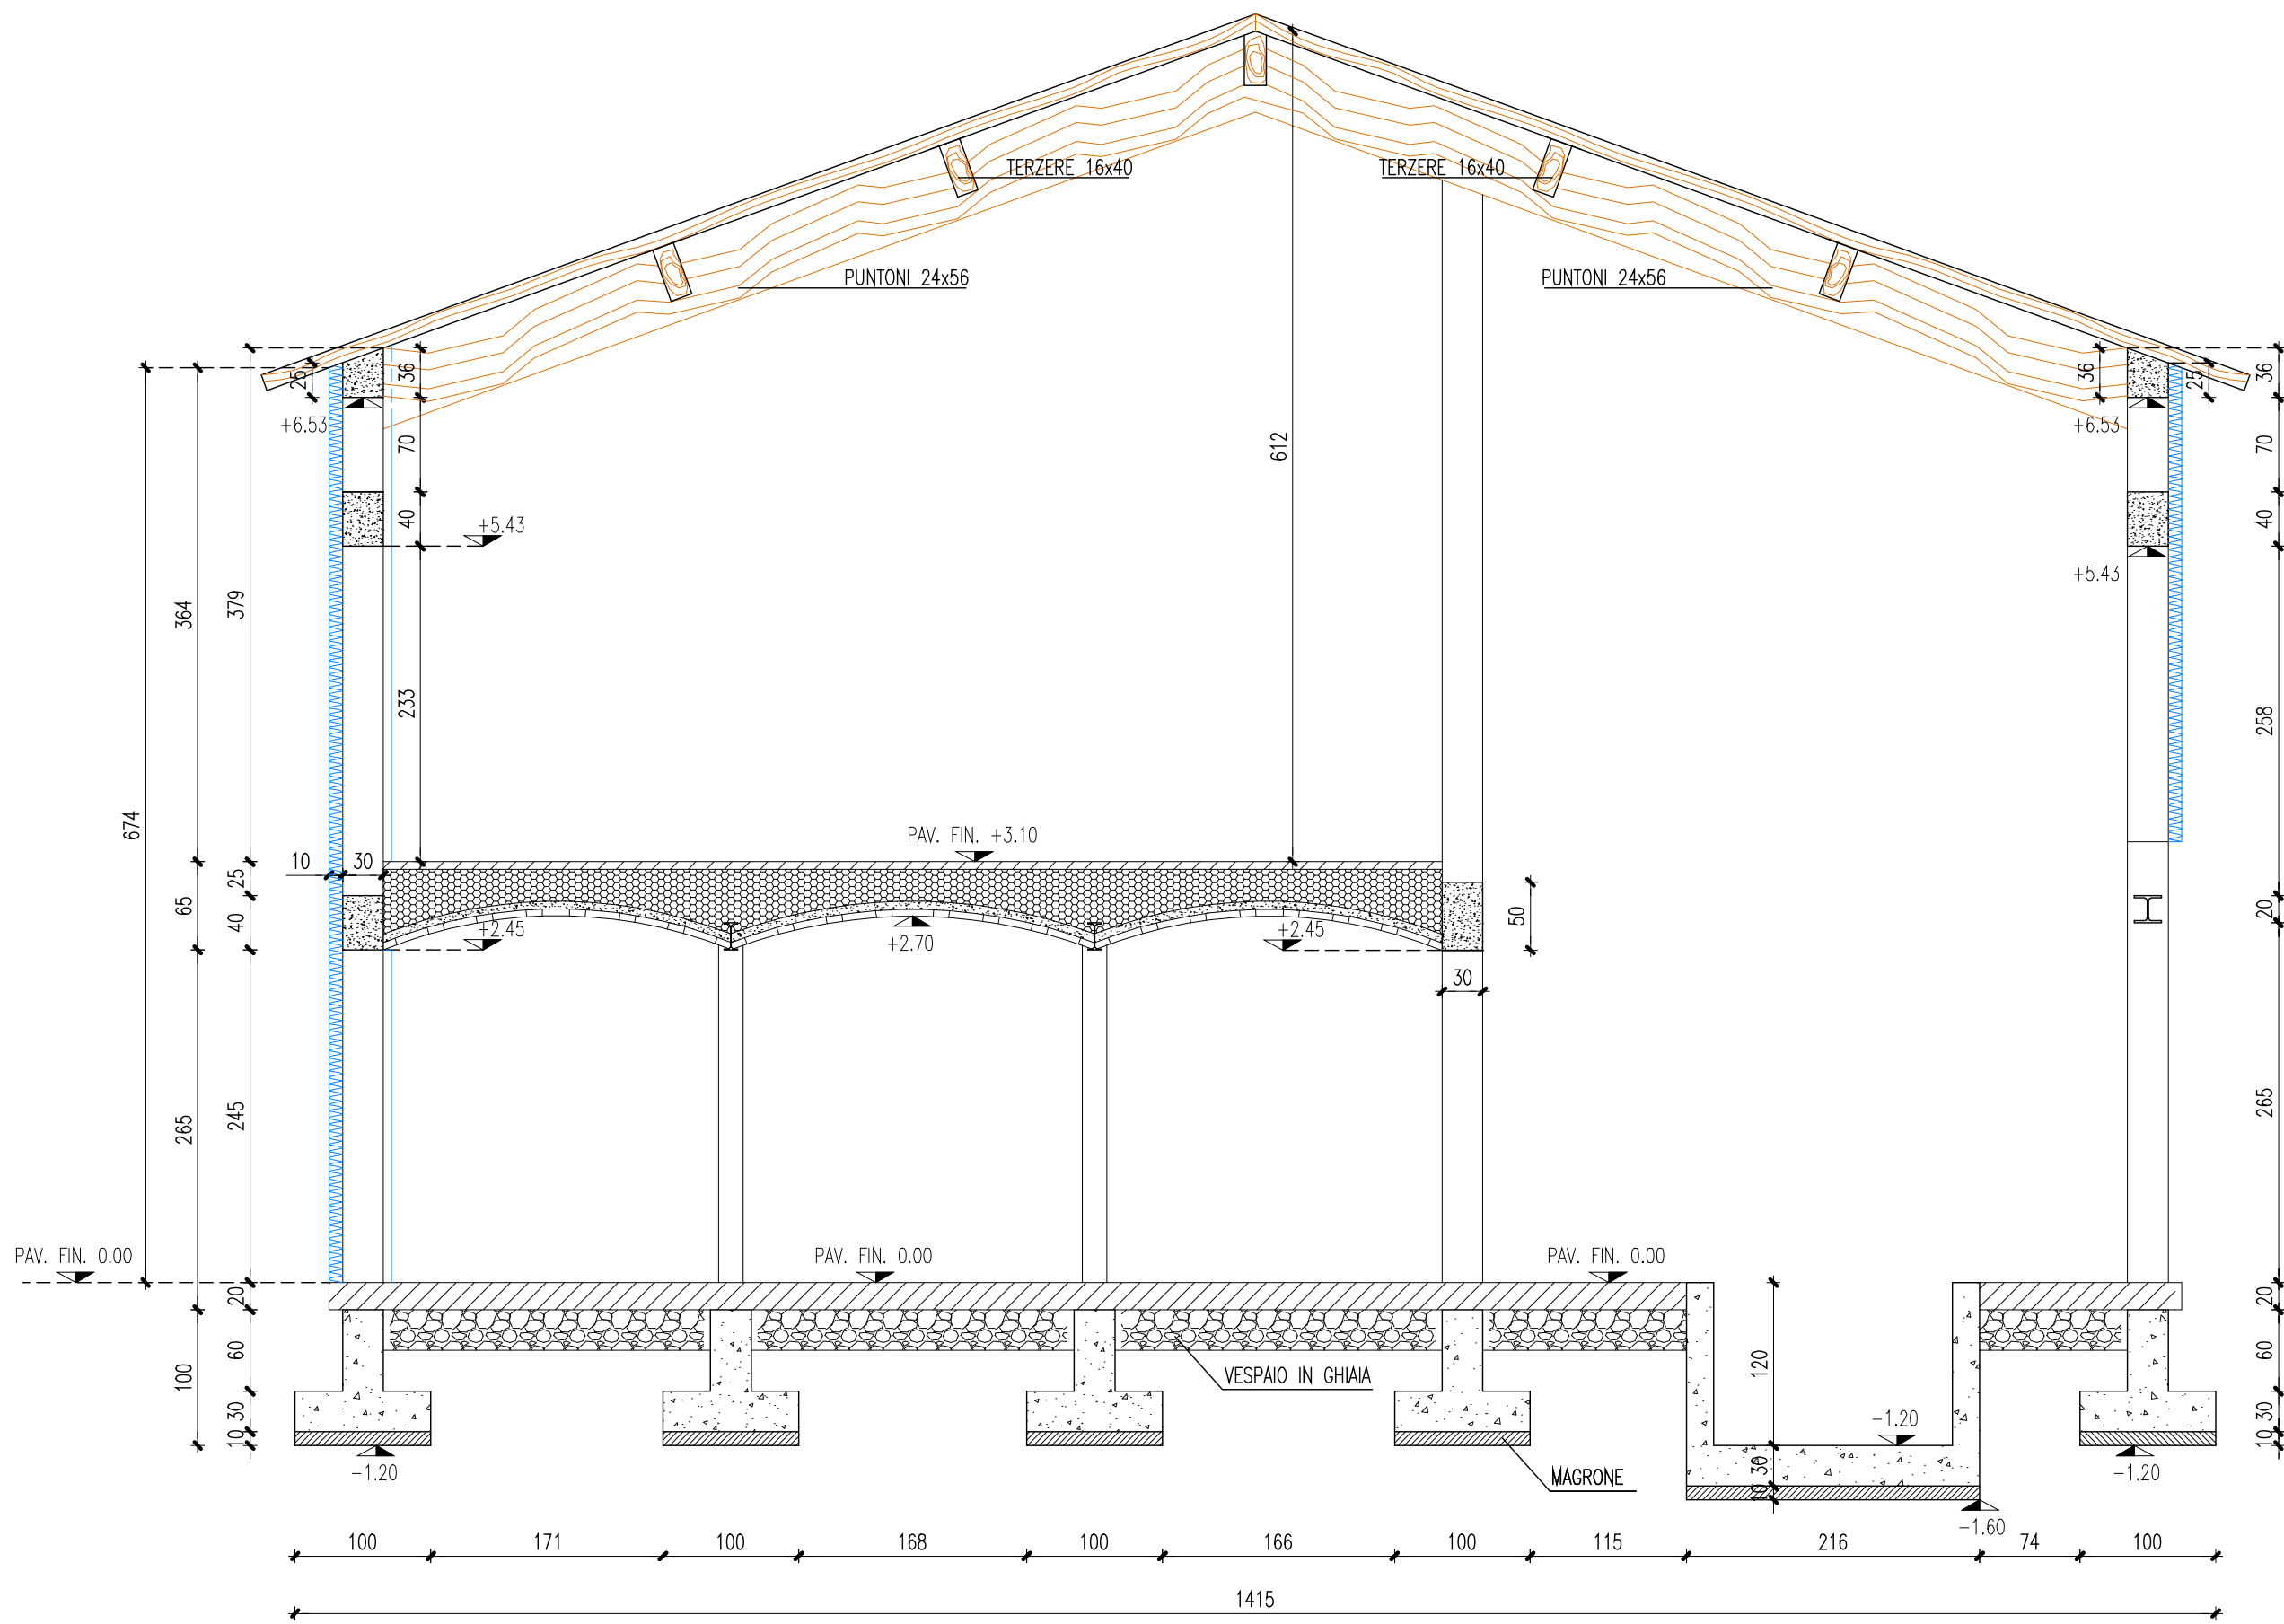

SEZIONE C-C - 1:50

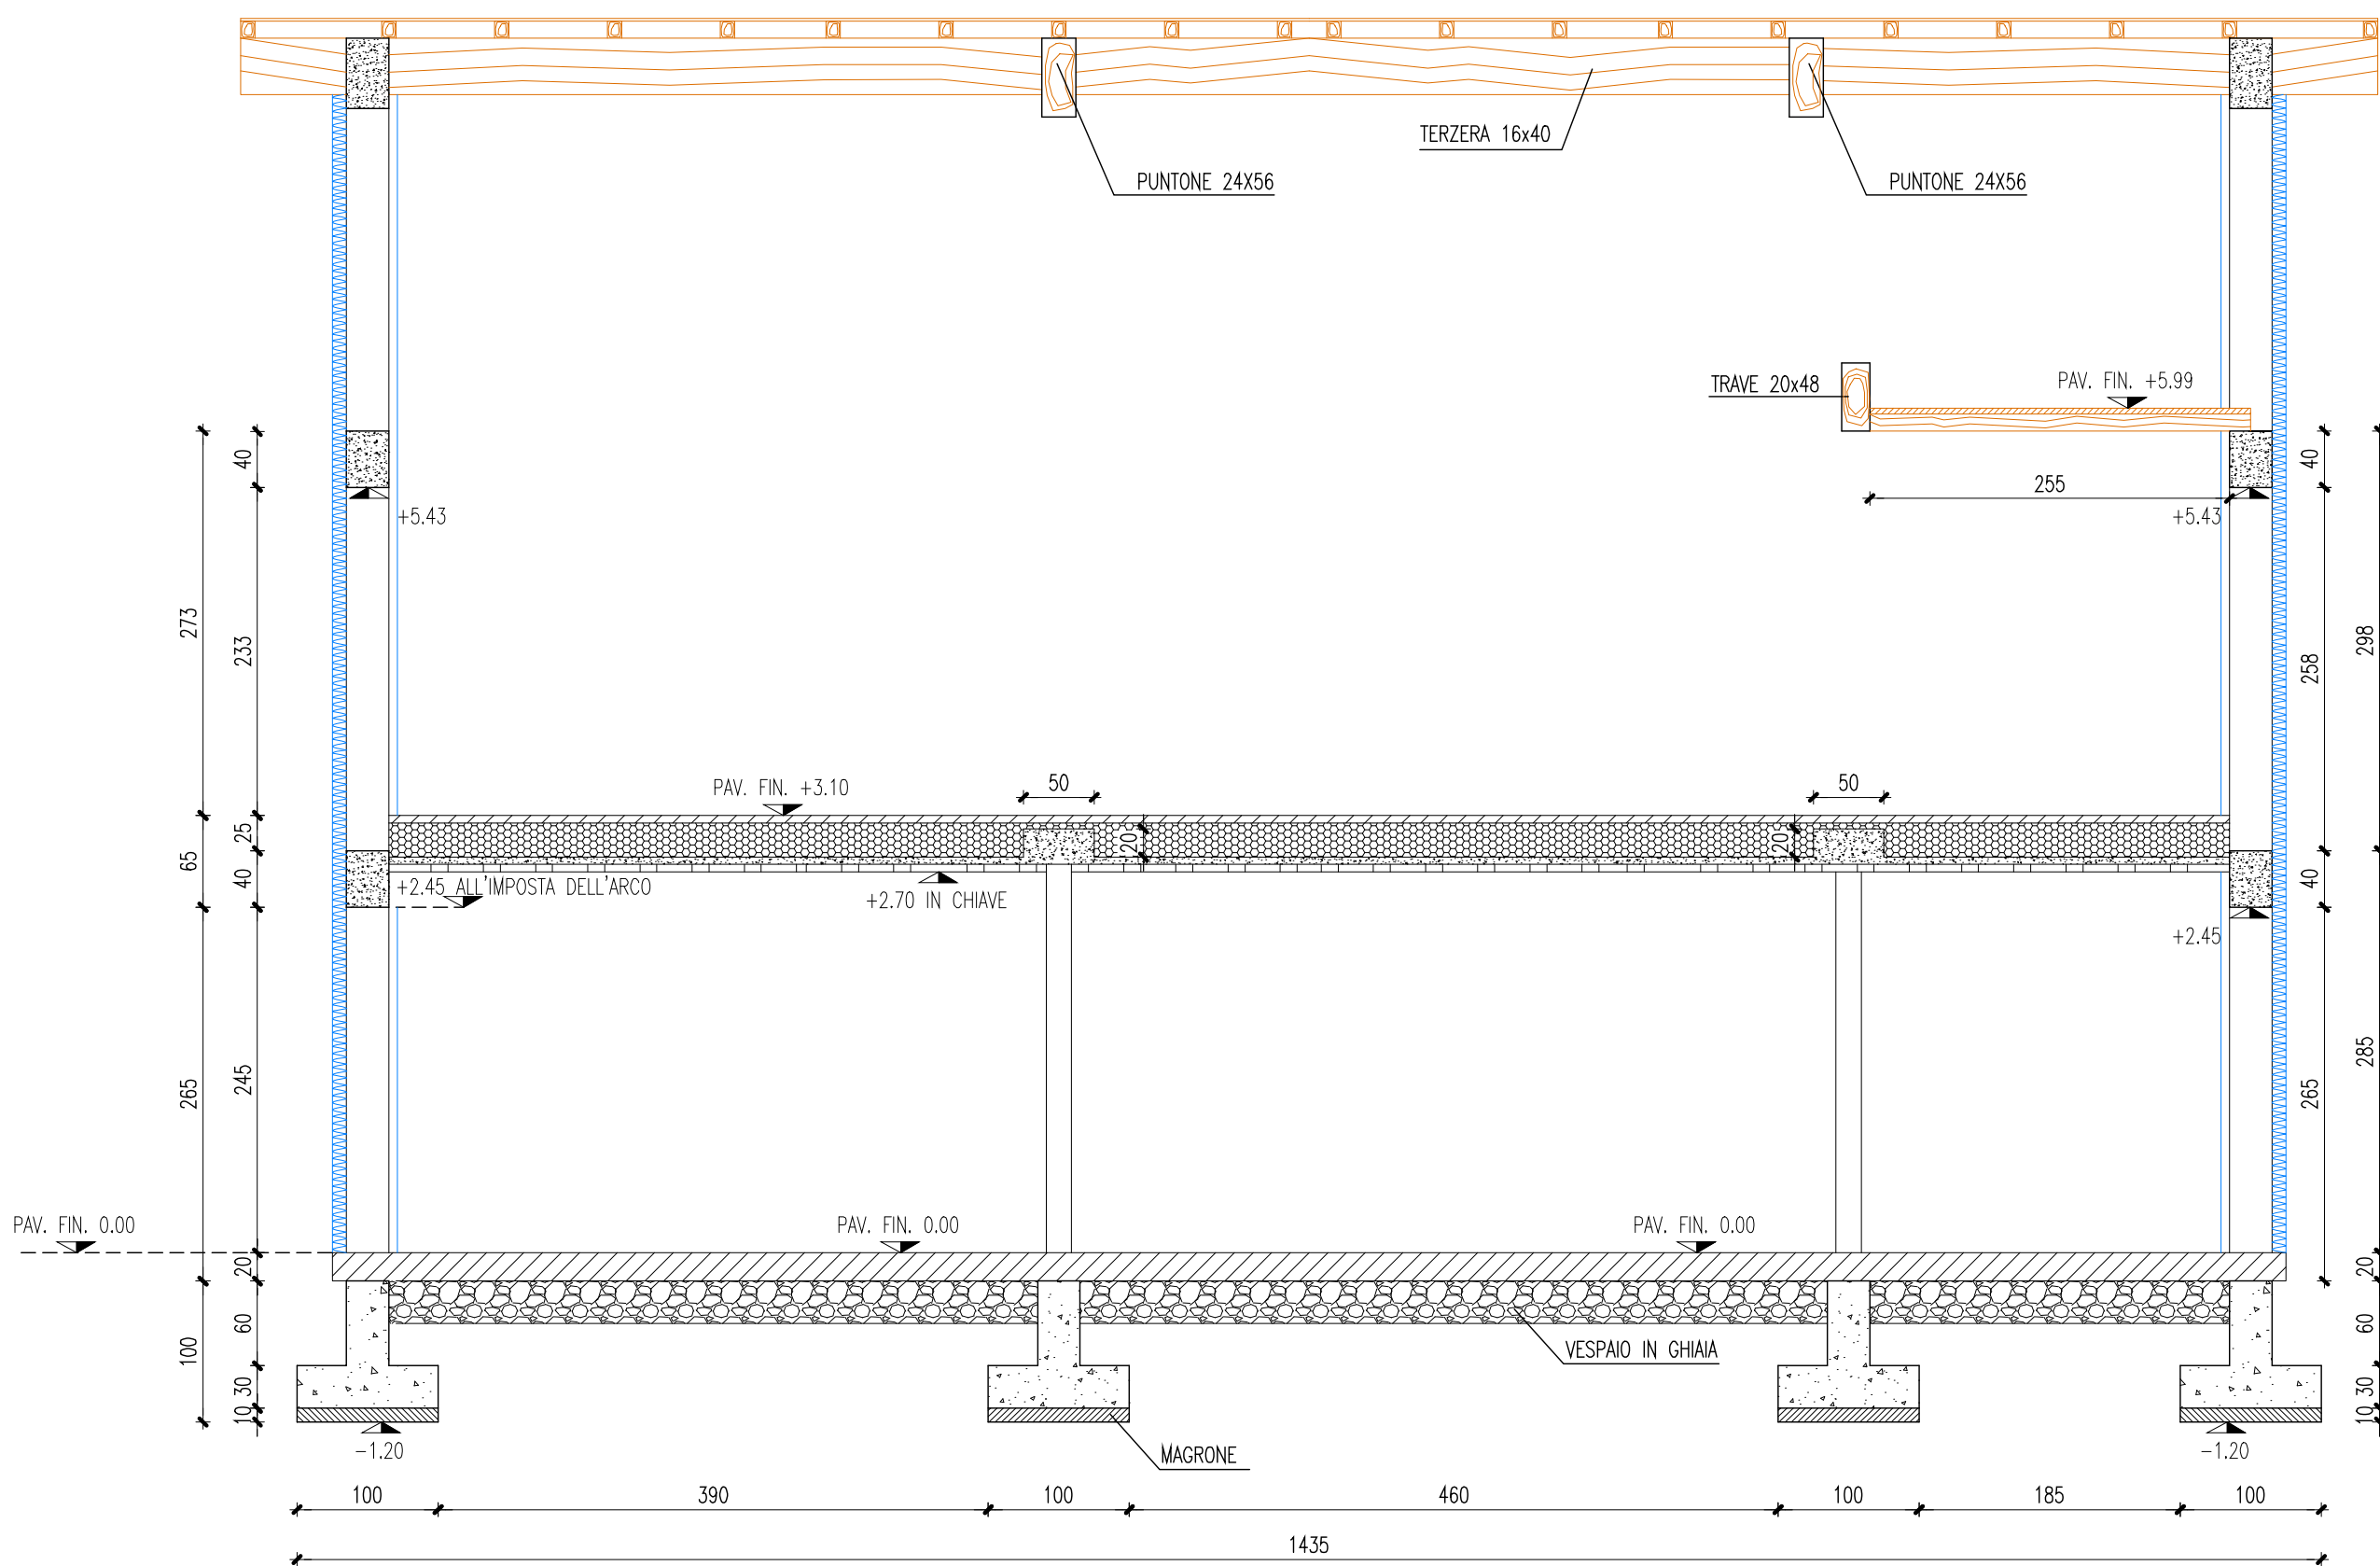

CARATTERISTICHE DEI MATERIALI DA IMPIEGARSI	
CALCESTRUZZO MAGRO PER SOTTOFONDAZIONI	A DOSAGGIO DI 150 kg DI CEMENTO TIPO 325 PER MC. DI IMPASTO
CALCESTRUZZO PER TRAVI DI FONDAZIONE TRAVI IN ELEVAZIONE E PILASTRI	CLASSE DI RESISTENZA: C25/30 (R _{ck} = 300kg/cm ²) CLASSE DI ESPOSIZIONE: XC2 CLASSE DI CONSISTENZA: S4 (160-210 mm.) DIAMETRO MAX. INERTE: 16 mm.
ACCIAIO PER LE STRUTTURE IN CLS:	B450C con i seguenti valori: $\frac{1.15 \cdot (R_{yk})}{(R_{yk})_{min}} < 1.35$ $\frac{(R_{yk})_{max}}{(R_{yk})_{min}} \leq 1.25$ $(\sigma_{yk}) \geq 7.5\%$
ACCIAIO PER CARPENTERIA METALLICA:	S 235 (F _y 360)
CALCESTRUZZO STRUTTURALE LEGGERO DI ARGILLA ESPANSA	CLASSE DI RESISTENZA: LC 30/33 (R _{ck} = 300kg/cm ²) CLASSE DI ESPOSIZIONE: XD2 CLASSE DI CONSISTENZA: S4 DIAMETRO MAX. INERTE: 15 mm.
LEGNO PER COPERTURA	LEGNO LAMELLARE INCOLLATO classe GL 240

STUDIO DI INGEGNERIA BONI

Via P. Giardini 646/3 - 41125 MODENA (ITALIA) P.I. 03303680363

tel. +39 059 364431 fax. +39 059 342860 e-mail boni.Ing.assocati@virgilio.it www.bonilingegneria.it

TECNICI

COMUNE DI CAMPOGALLIANO (MO)

DEMOLIZIONE PARZIALE E RICOSTRUZIONE DI FABBRICATO RURALE SITO IN VOTTULO SECCHIA 12

COMMITTENTE Ferri Morena Campogalliano (MO)

PROGETTO STRUTTURALE Ing. Eugenio Boni Modena

PROGETTO ARCHITETTONICO Geom. Maurizio Barbieri Modena

ELABORATO SEZIONI STRUTTURALI

Rev	DATA	DESCRIZIONE	APPROVAZIONE
1	07/11/2014	PRIMA EMISSIONE	
2			
3			

TAV. 4

TIPO S

SCALA 1:50

NOTE: