




SEZIONE A-A 1:50

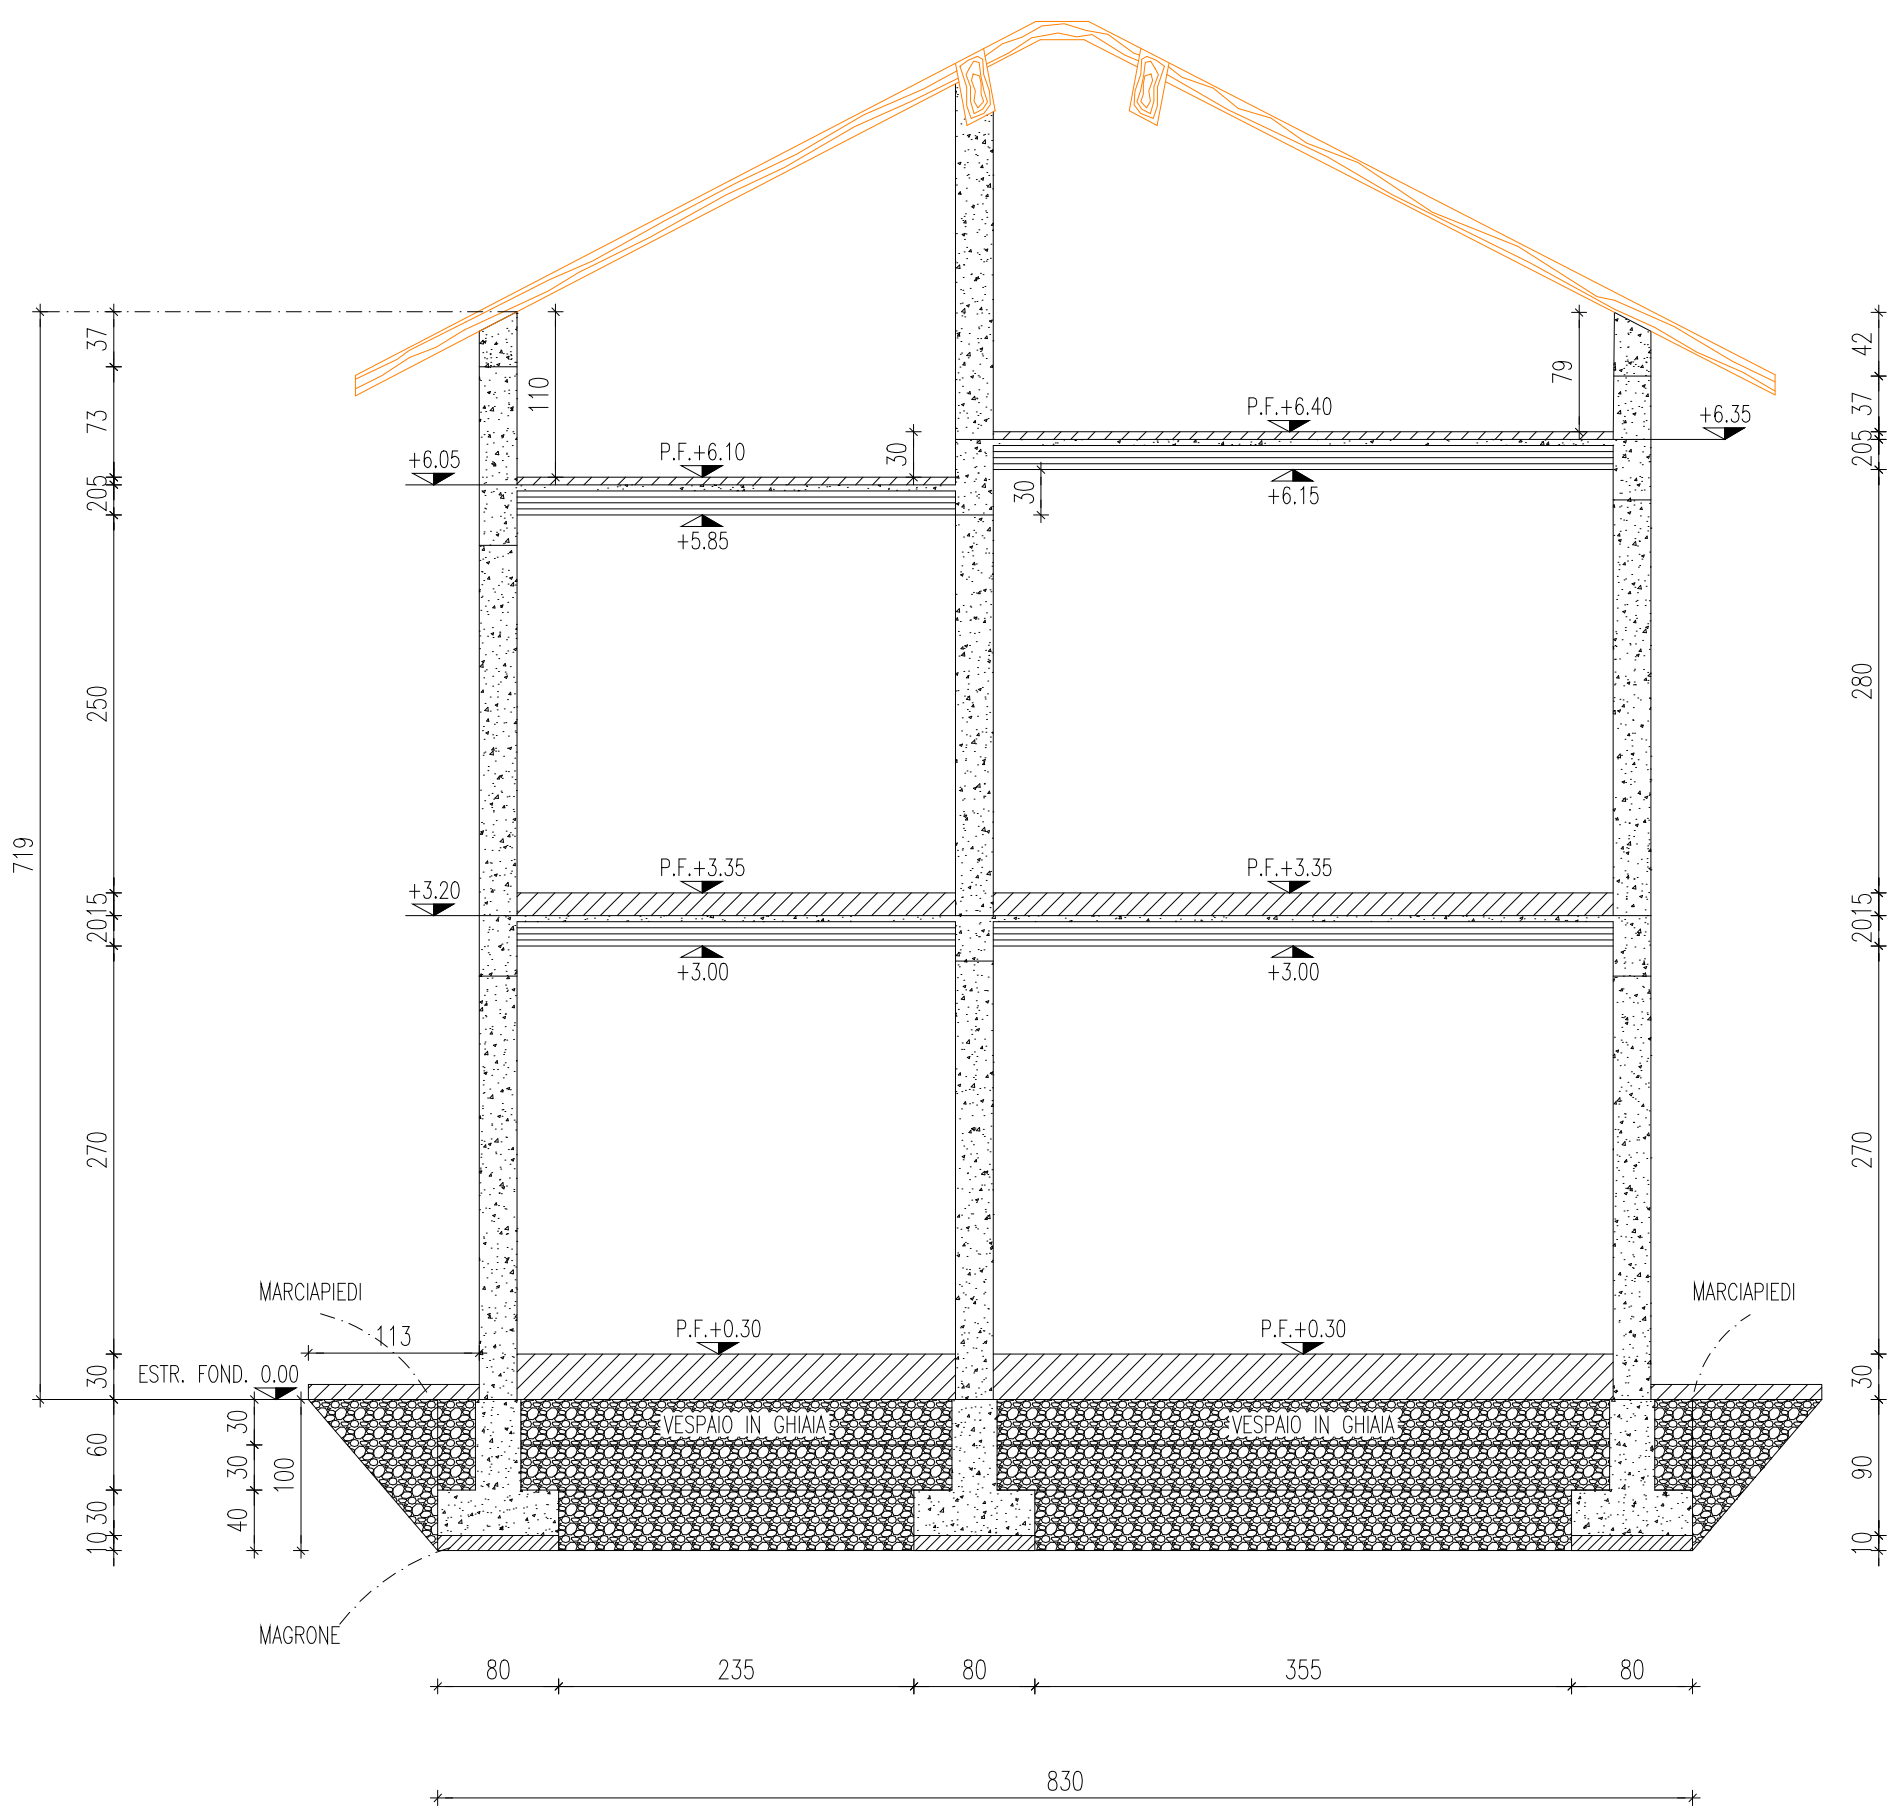

SEZIONE B-B 1:50

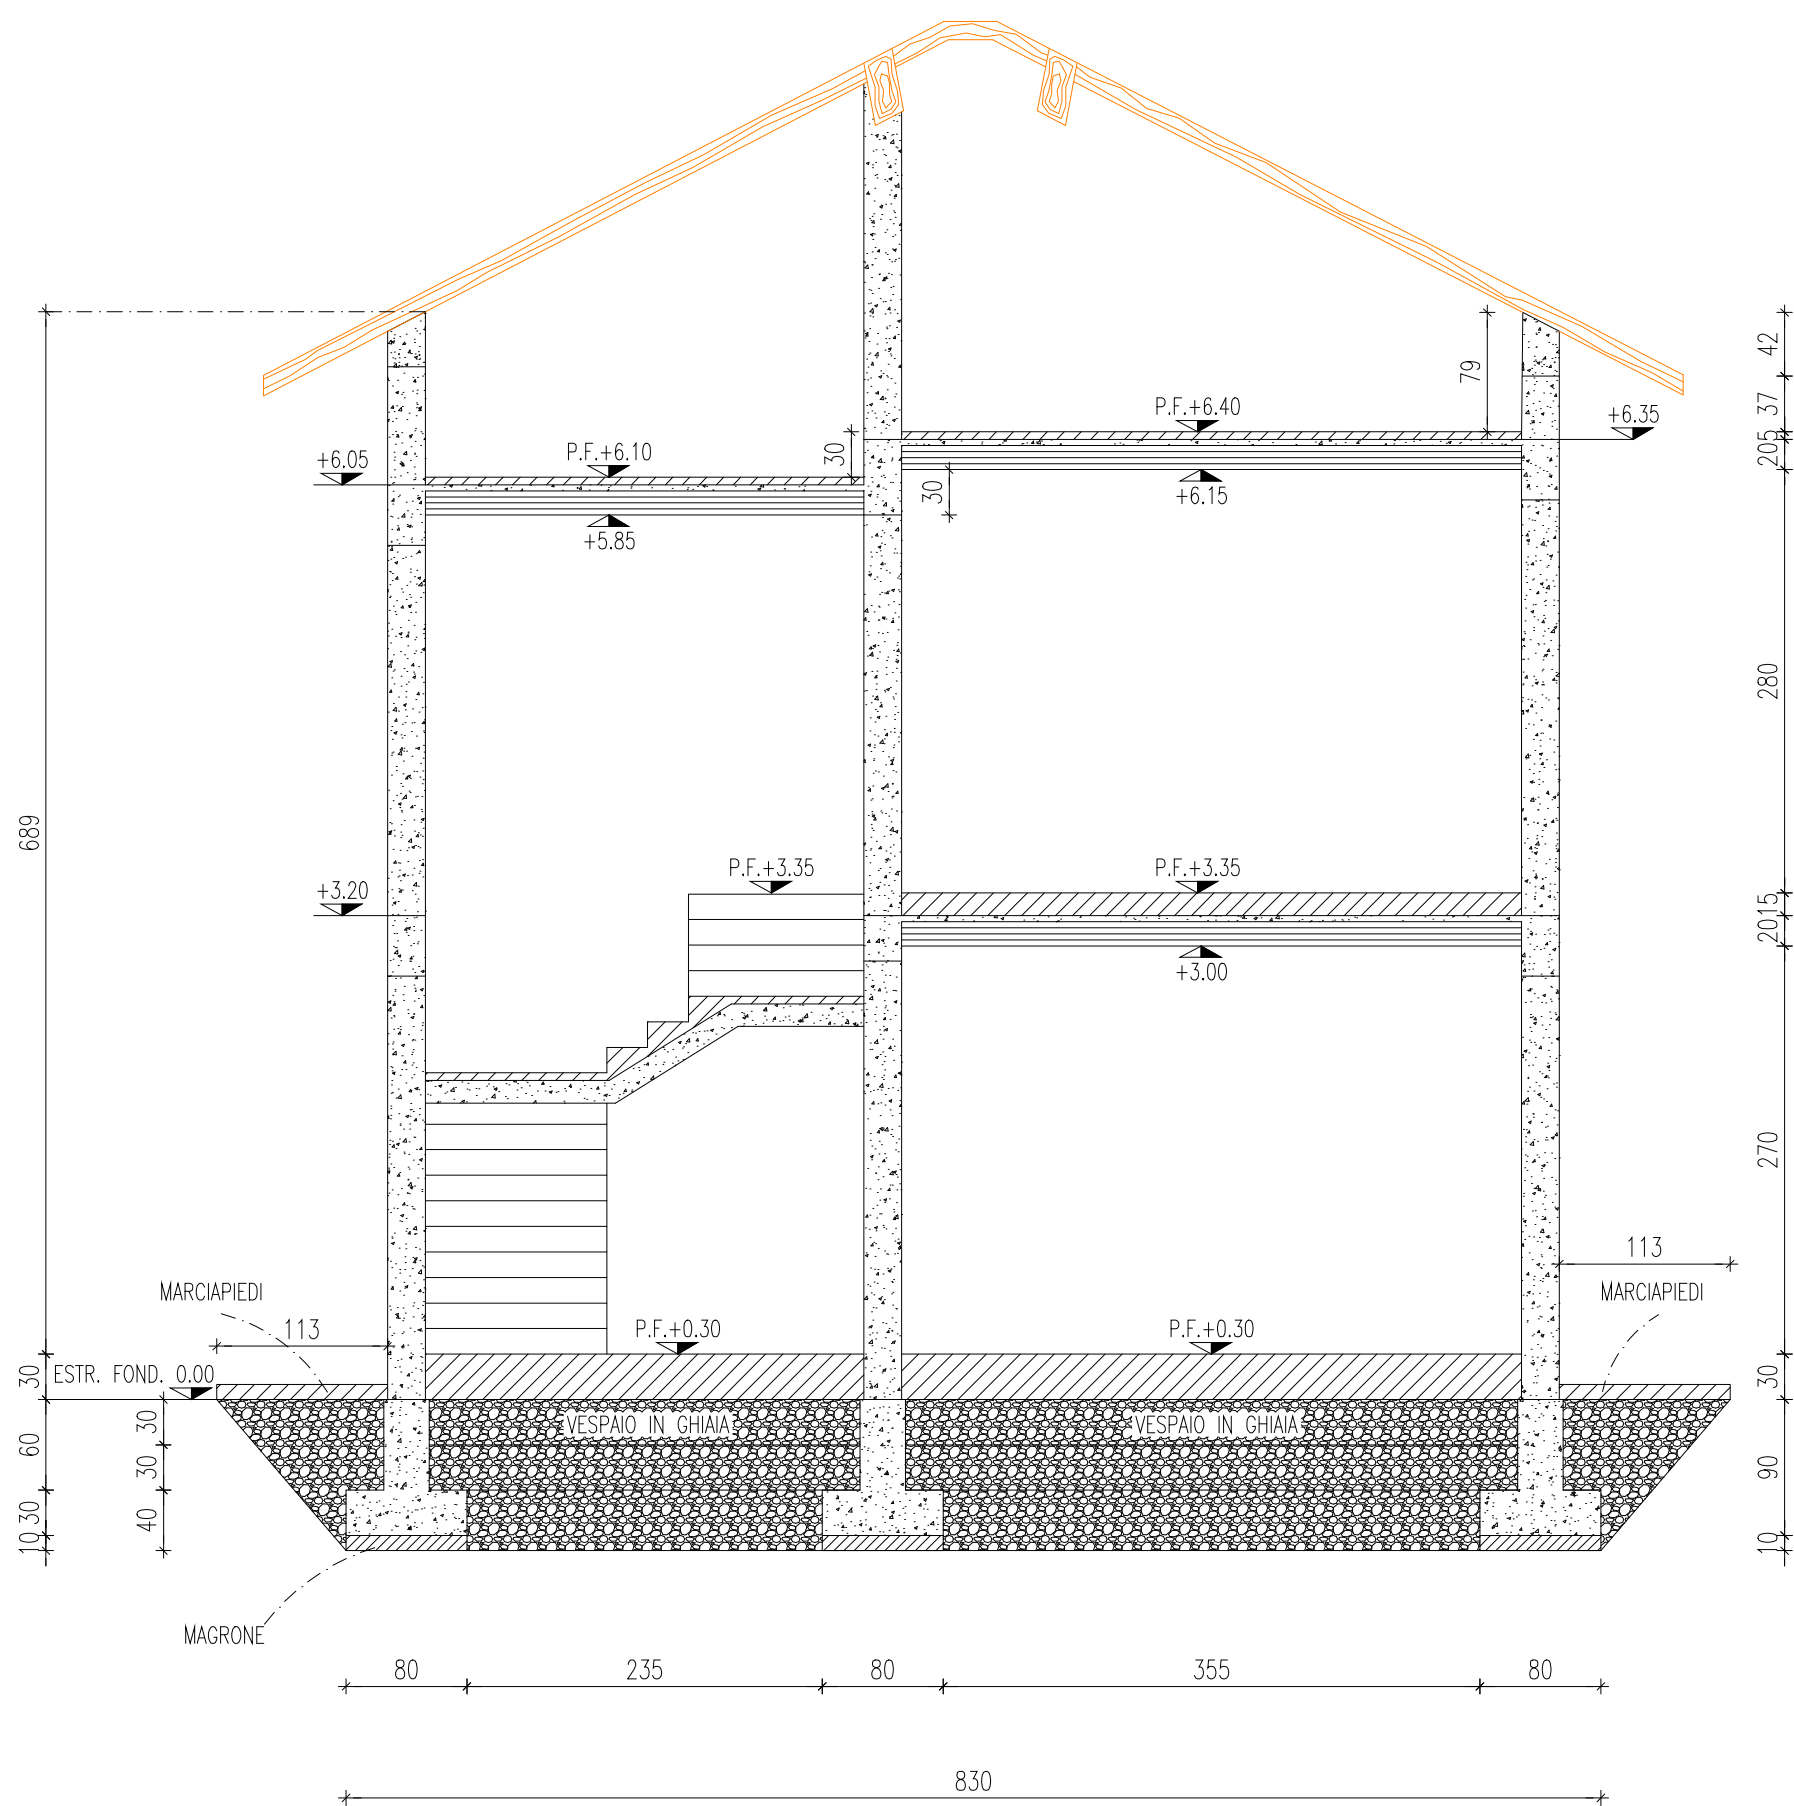

SEZIONE C-C 1:50

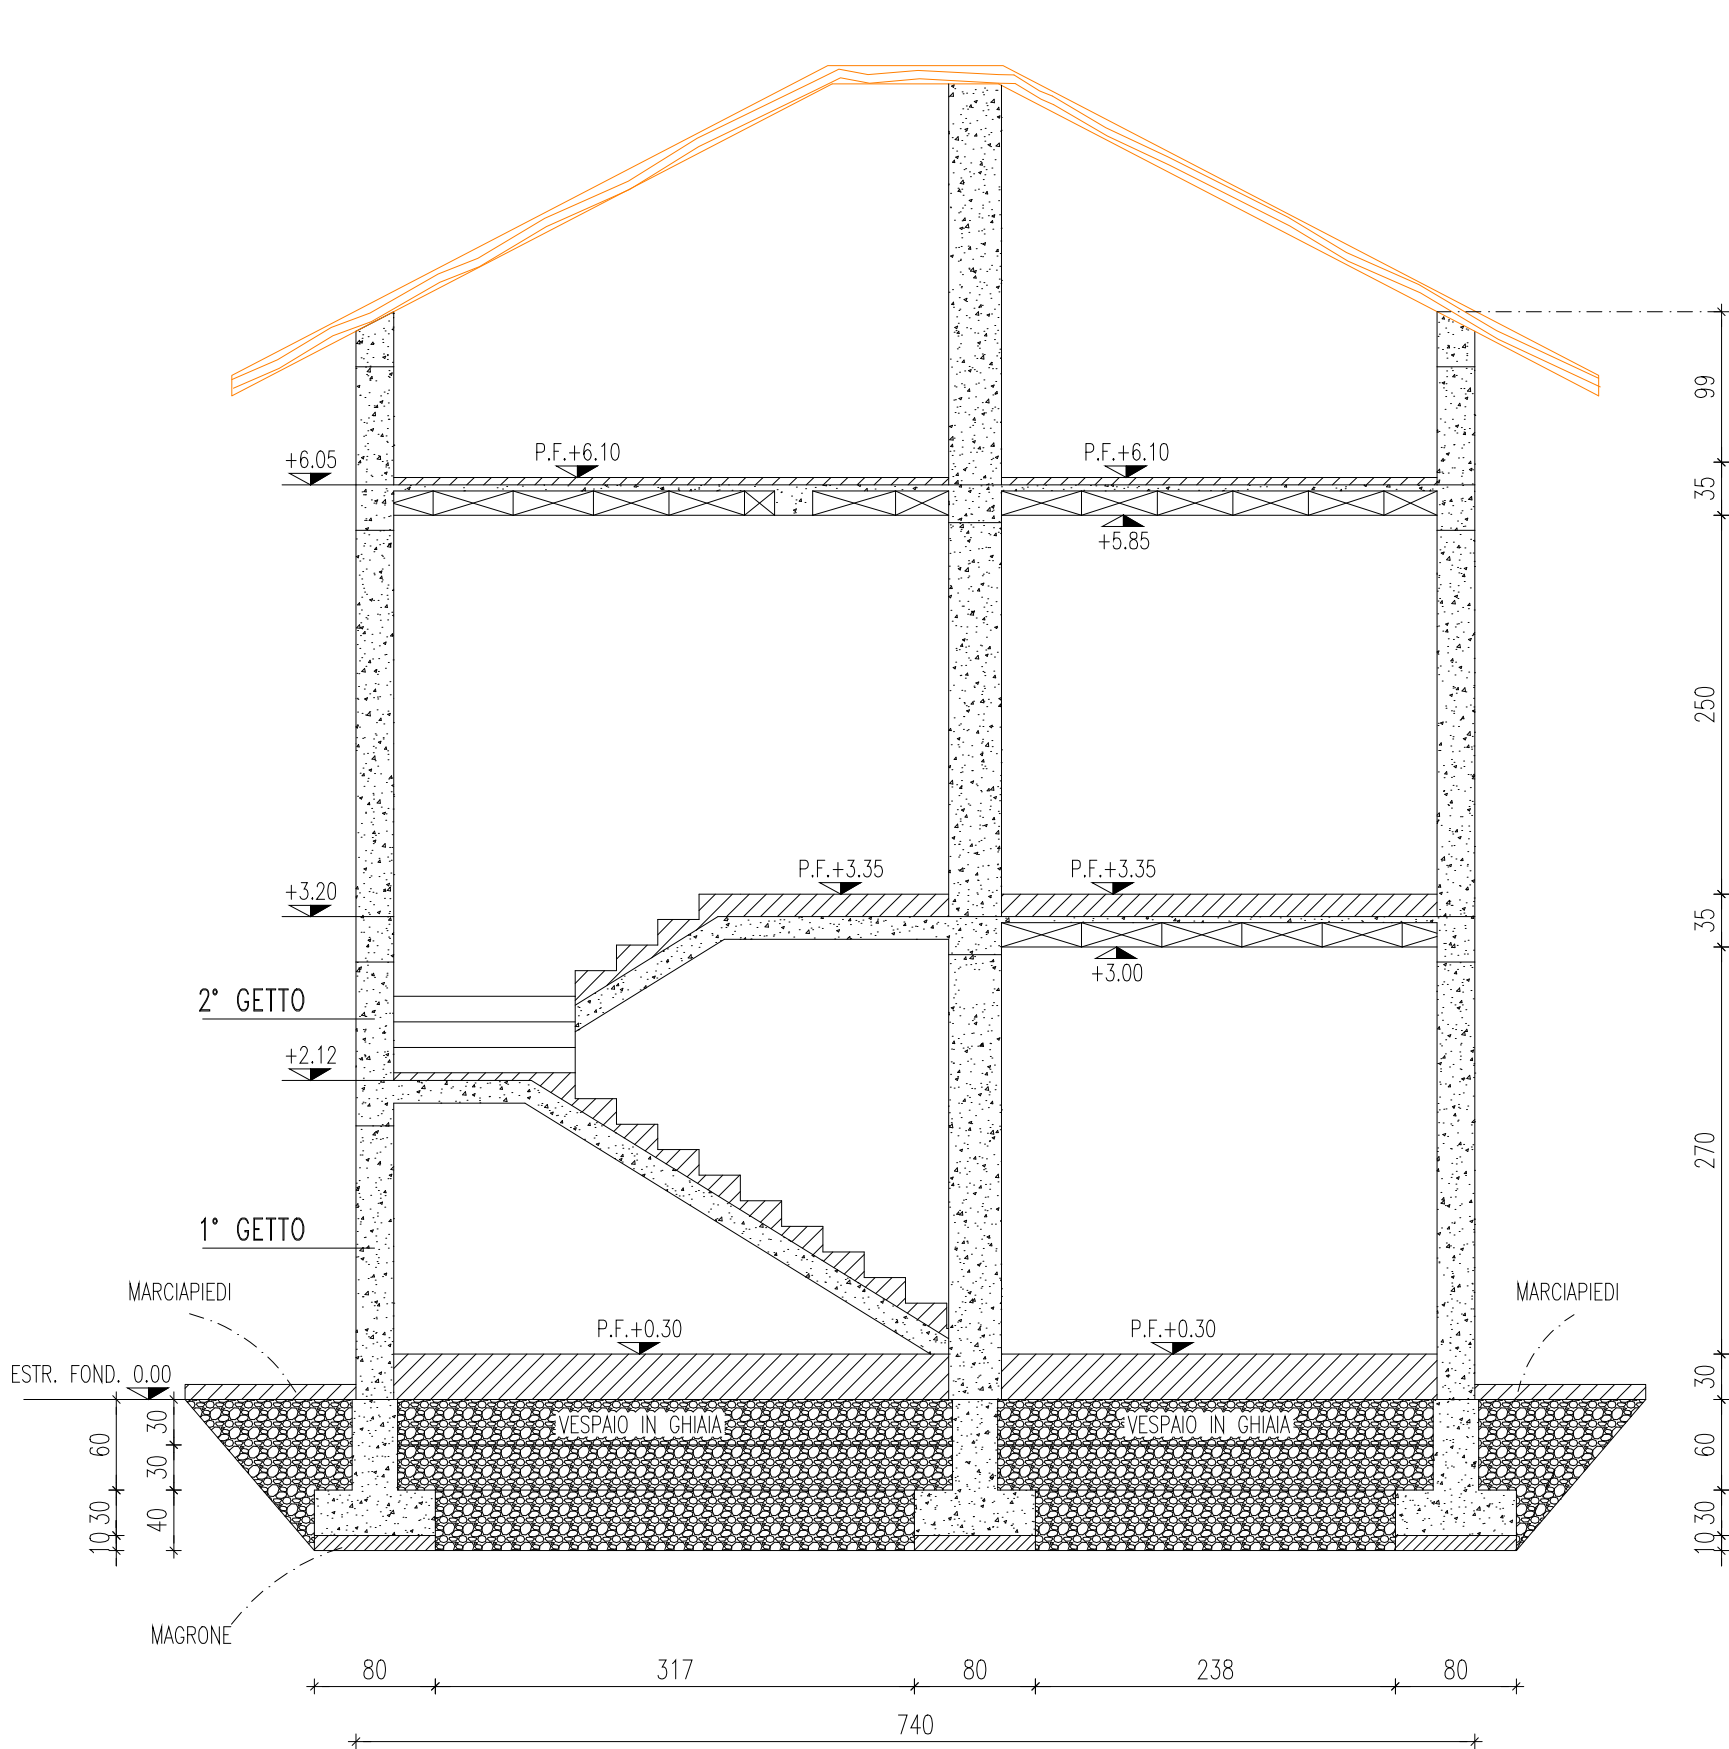

MATERIALI DA IMPIEGARSI	
CALCESTRUZZO MAGRO PER SOTTOFONDAZIONI	A DOSAGGIO: 150 kg DI CEMENTO TIPO 325 PER MC. DI IMPASTO
CALCESTRUZZO PER TRAVI DI FONDAZIONE	CLASSE DI RESISTENZA: C25/30 (Rck = 300kg/cmq) CLASSE DI ESPOSIZIONE: XC2 CLASSE DI CONSISTENZA: S4 (160-210 mm.) DIAMETRO MAX. INERTE: 15 mm.
CALCESTRUZZO IN ELEVAZIONE PER PILASTRI, TRAVI, E SOLAI	CLASSE DI RESISTENZA: C25/30 (Rck = 300kg/cmq) CLASSE DI ESPOSIZIONE: XC2 CLASSE DI CONSISTENZA: S4 (160-210 mm.) DIAMETRO MAX. INERTE: 15 mm.
CALCESTRUZZO IN ELEVAZIONE PER SOLETTE INCLINATE RAMPE SCALE	CLASSE DI RESISTENZA: C25/30 (Rck = 300kg/cmq) CLASSE DI ESPOSIZIONE: XC2 CLASSE DI CONSISTENZA: S3 (100-150 mm.) DIAMETRO MAX. INERTE: 15 mm.
ACCIAIO PER LE STRUTTURE IN CLS:	B450C con i seguenti valori: $1.15 < (f_t/f_y) < 1.35$ $(f_y/f_{y_{lim}}) \leq 1.25$ $(A_{se}) \geq 7.5\%$
LEGNAME PER LA STRUTTURA DI COPERTURA	LAMELLARE GL 24 h

STUDIO DI INGEGNERIA BONI			
Via Giardini 645/3 - 41100 MODENA - Tel/Fax 059.354431/342860 - Email boni.ing.associati@virgilio.it			
TECNICI		COMUNE DI REGGIOLO (RE)	
		Ricostruzione di fabbricato ad uso abitativo in seguito ai danni da sisma del 20 e 29 maggio 2012, sito in Strada Boschi 1.	
		PROGETTO ARCHITETTONICO	ING. ALFONSO LUSVARGHI - RUBIERA
		PROGETTO STRUTTURALE	ING. EUGENIO BONI - MODENA
		COMMITTENTE	SIG. MELLI MASSIMO
ELABORATO		SEZIONI STRUTTURALI	
Rev	DATA	DESCRIZIONE	APPROVAZIONE
1	07/12/2015	PRIMA EMISSIONE	---
2	---	---	---
3	---	---	---
NOTE :			

TAV.	2	TIPO	S
SCALA 1:50			

TAV.

2

TIPO
S

SCALA 1:50