




PIANTA FONDAZIONI 1:50

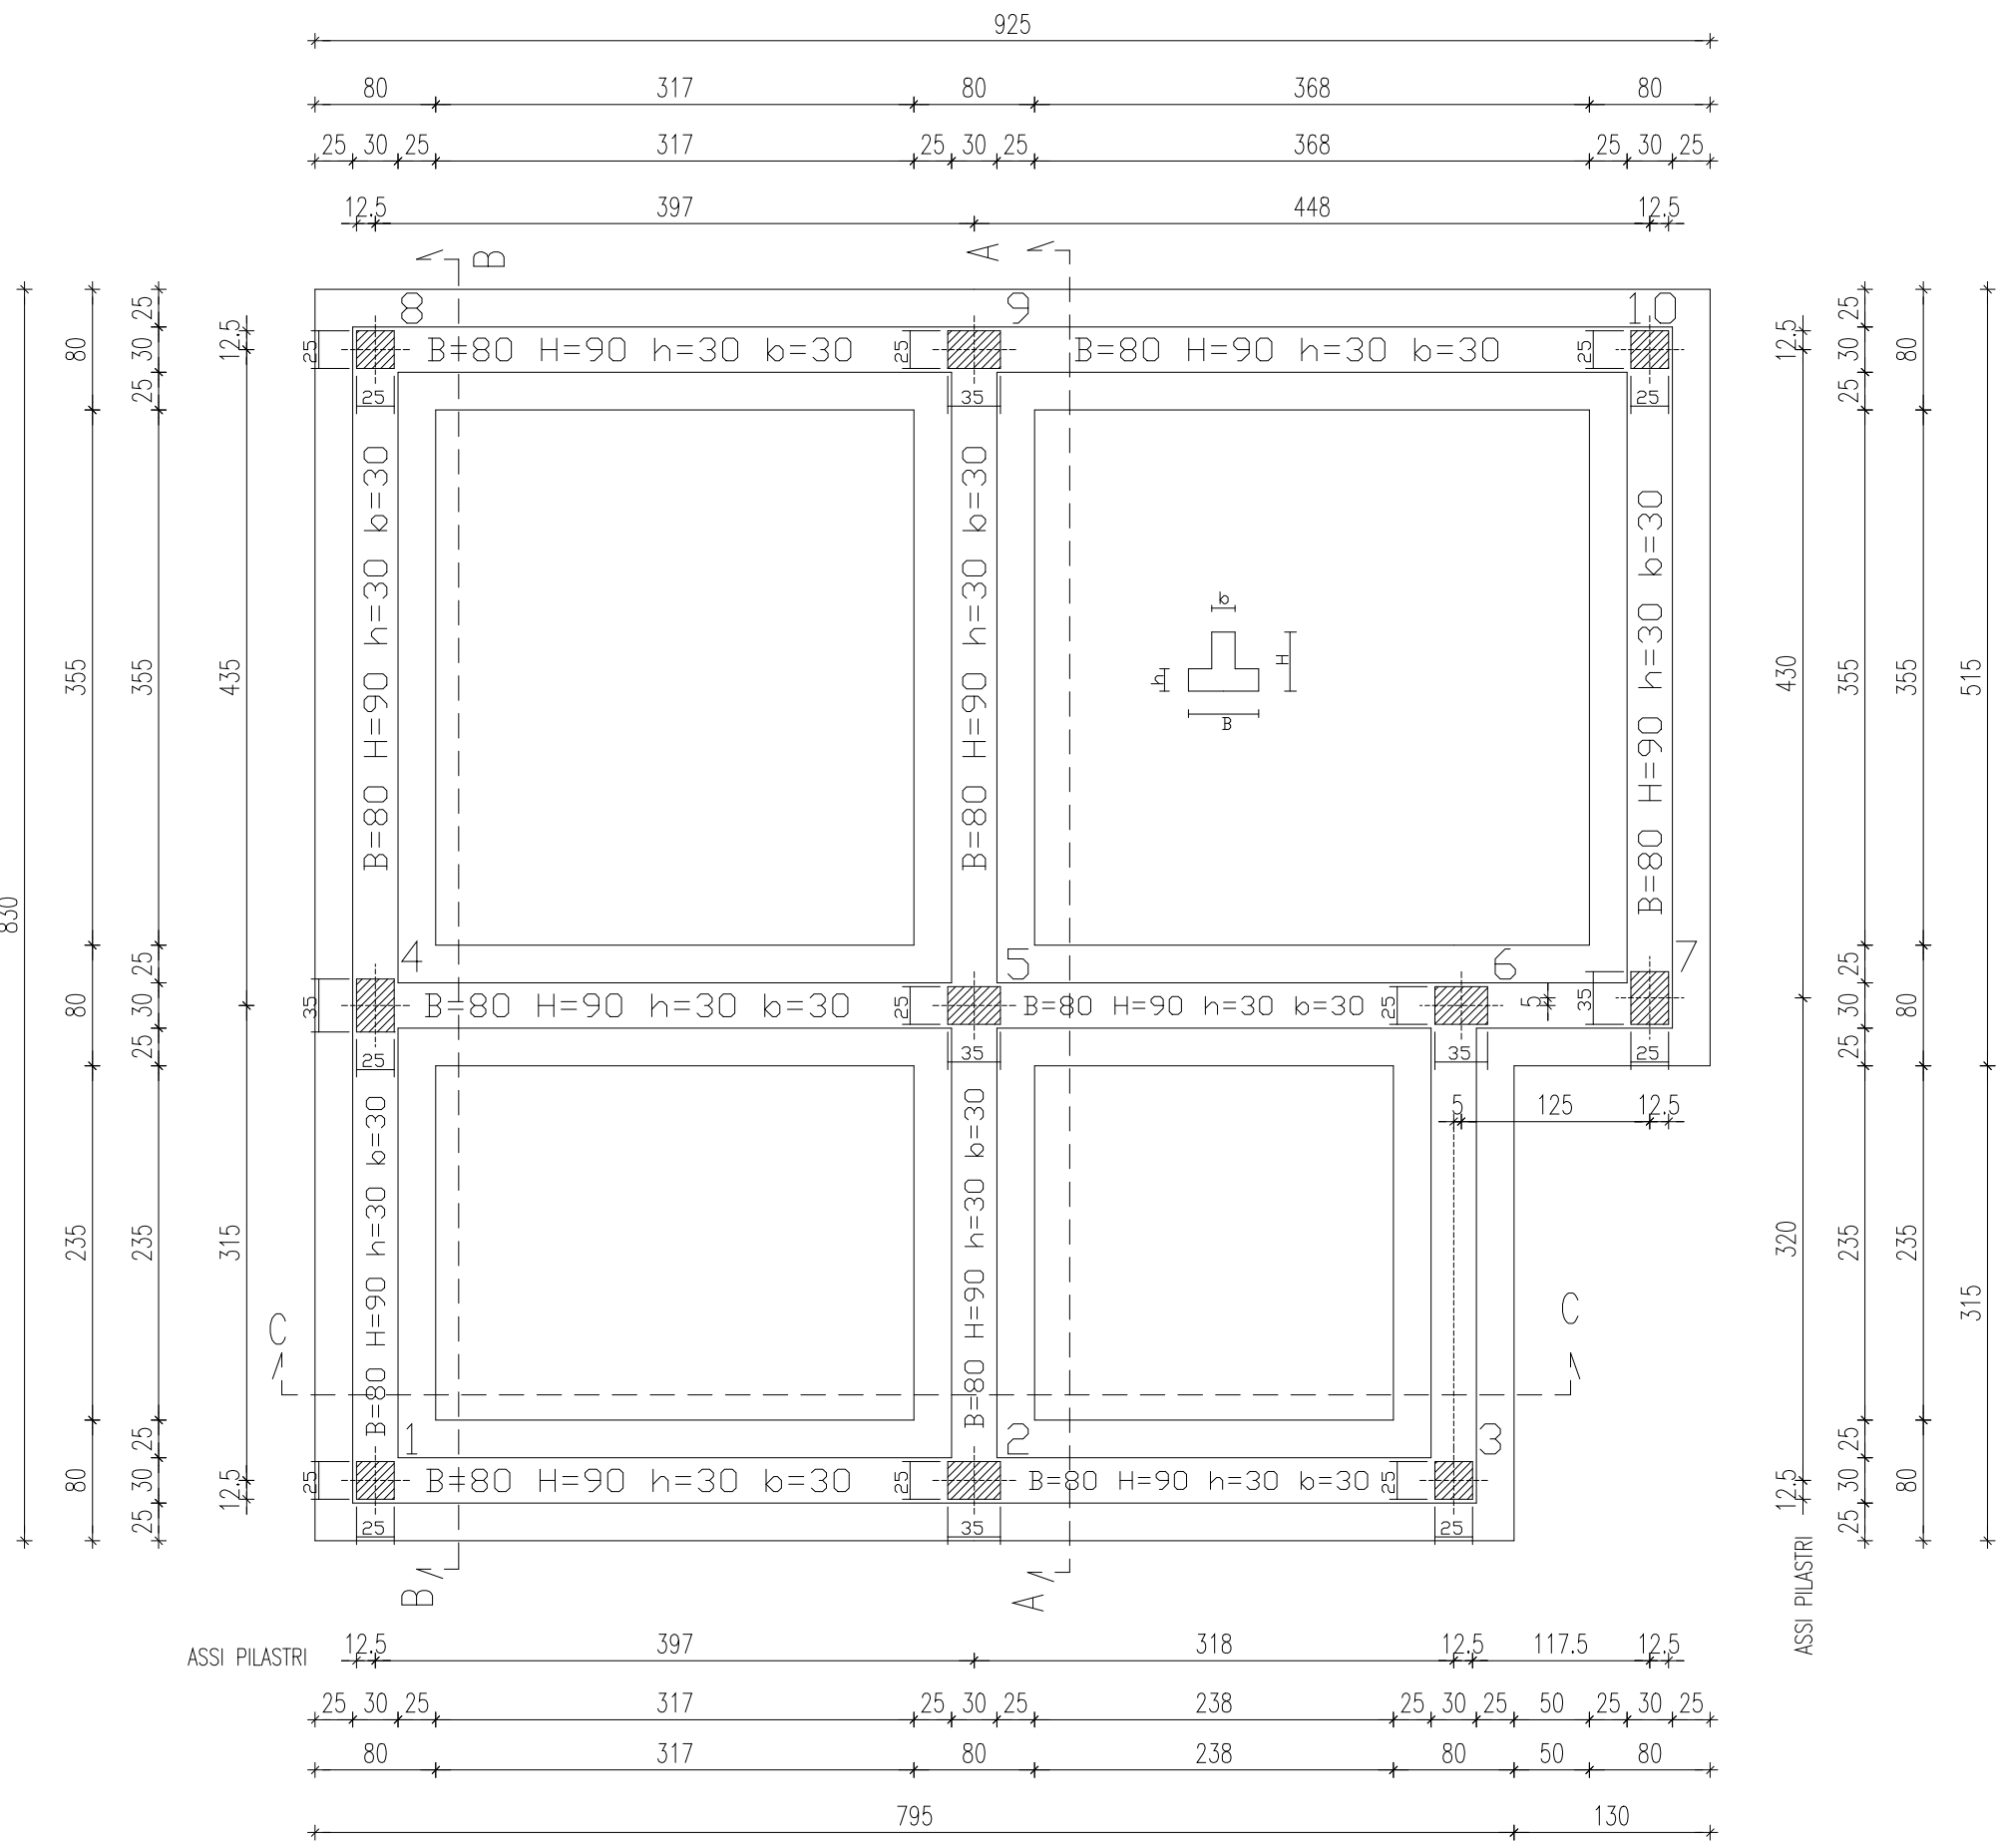


PIANTA 1° SOLAIO 1:50

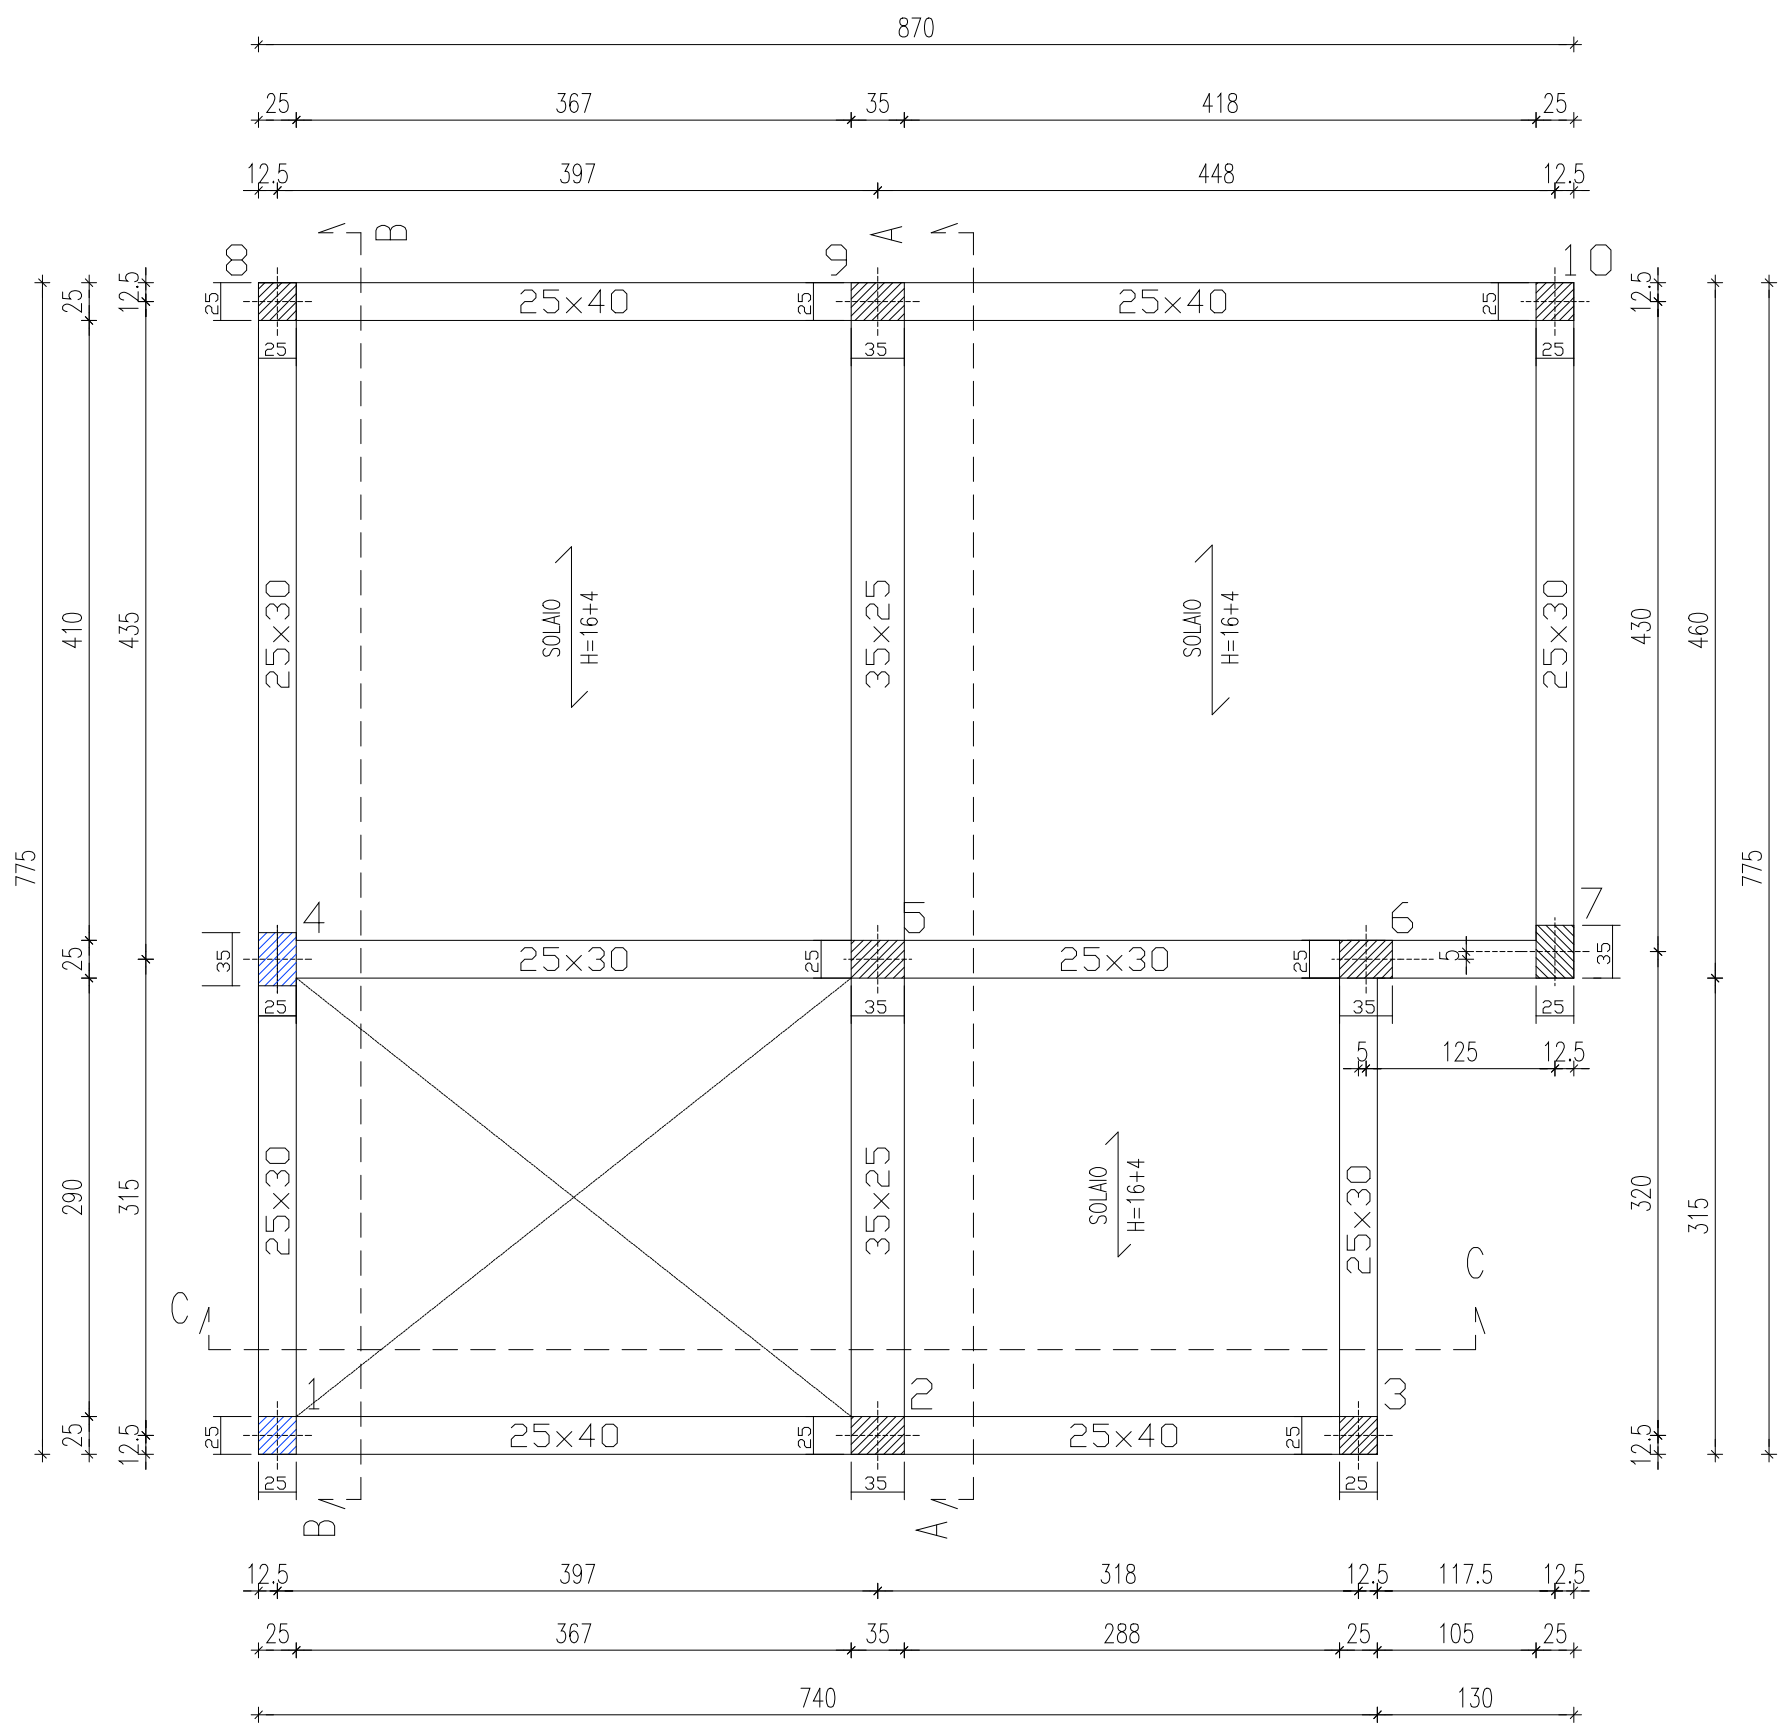


PIANTA 2° SOLAIO 1:50

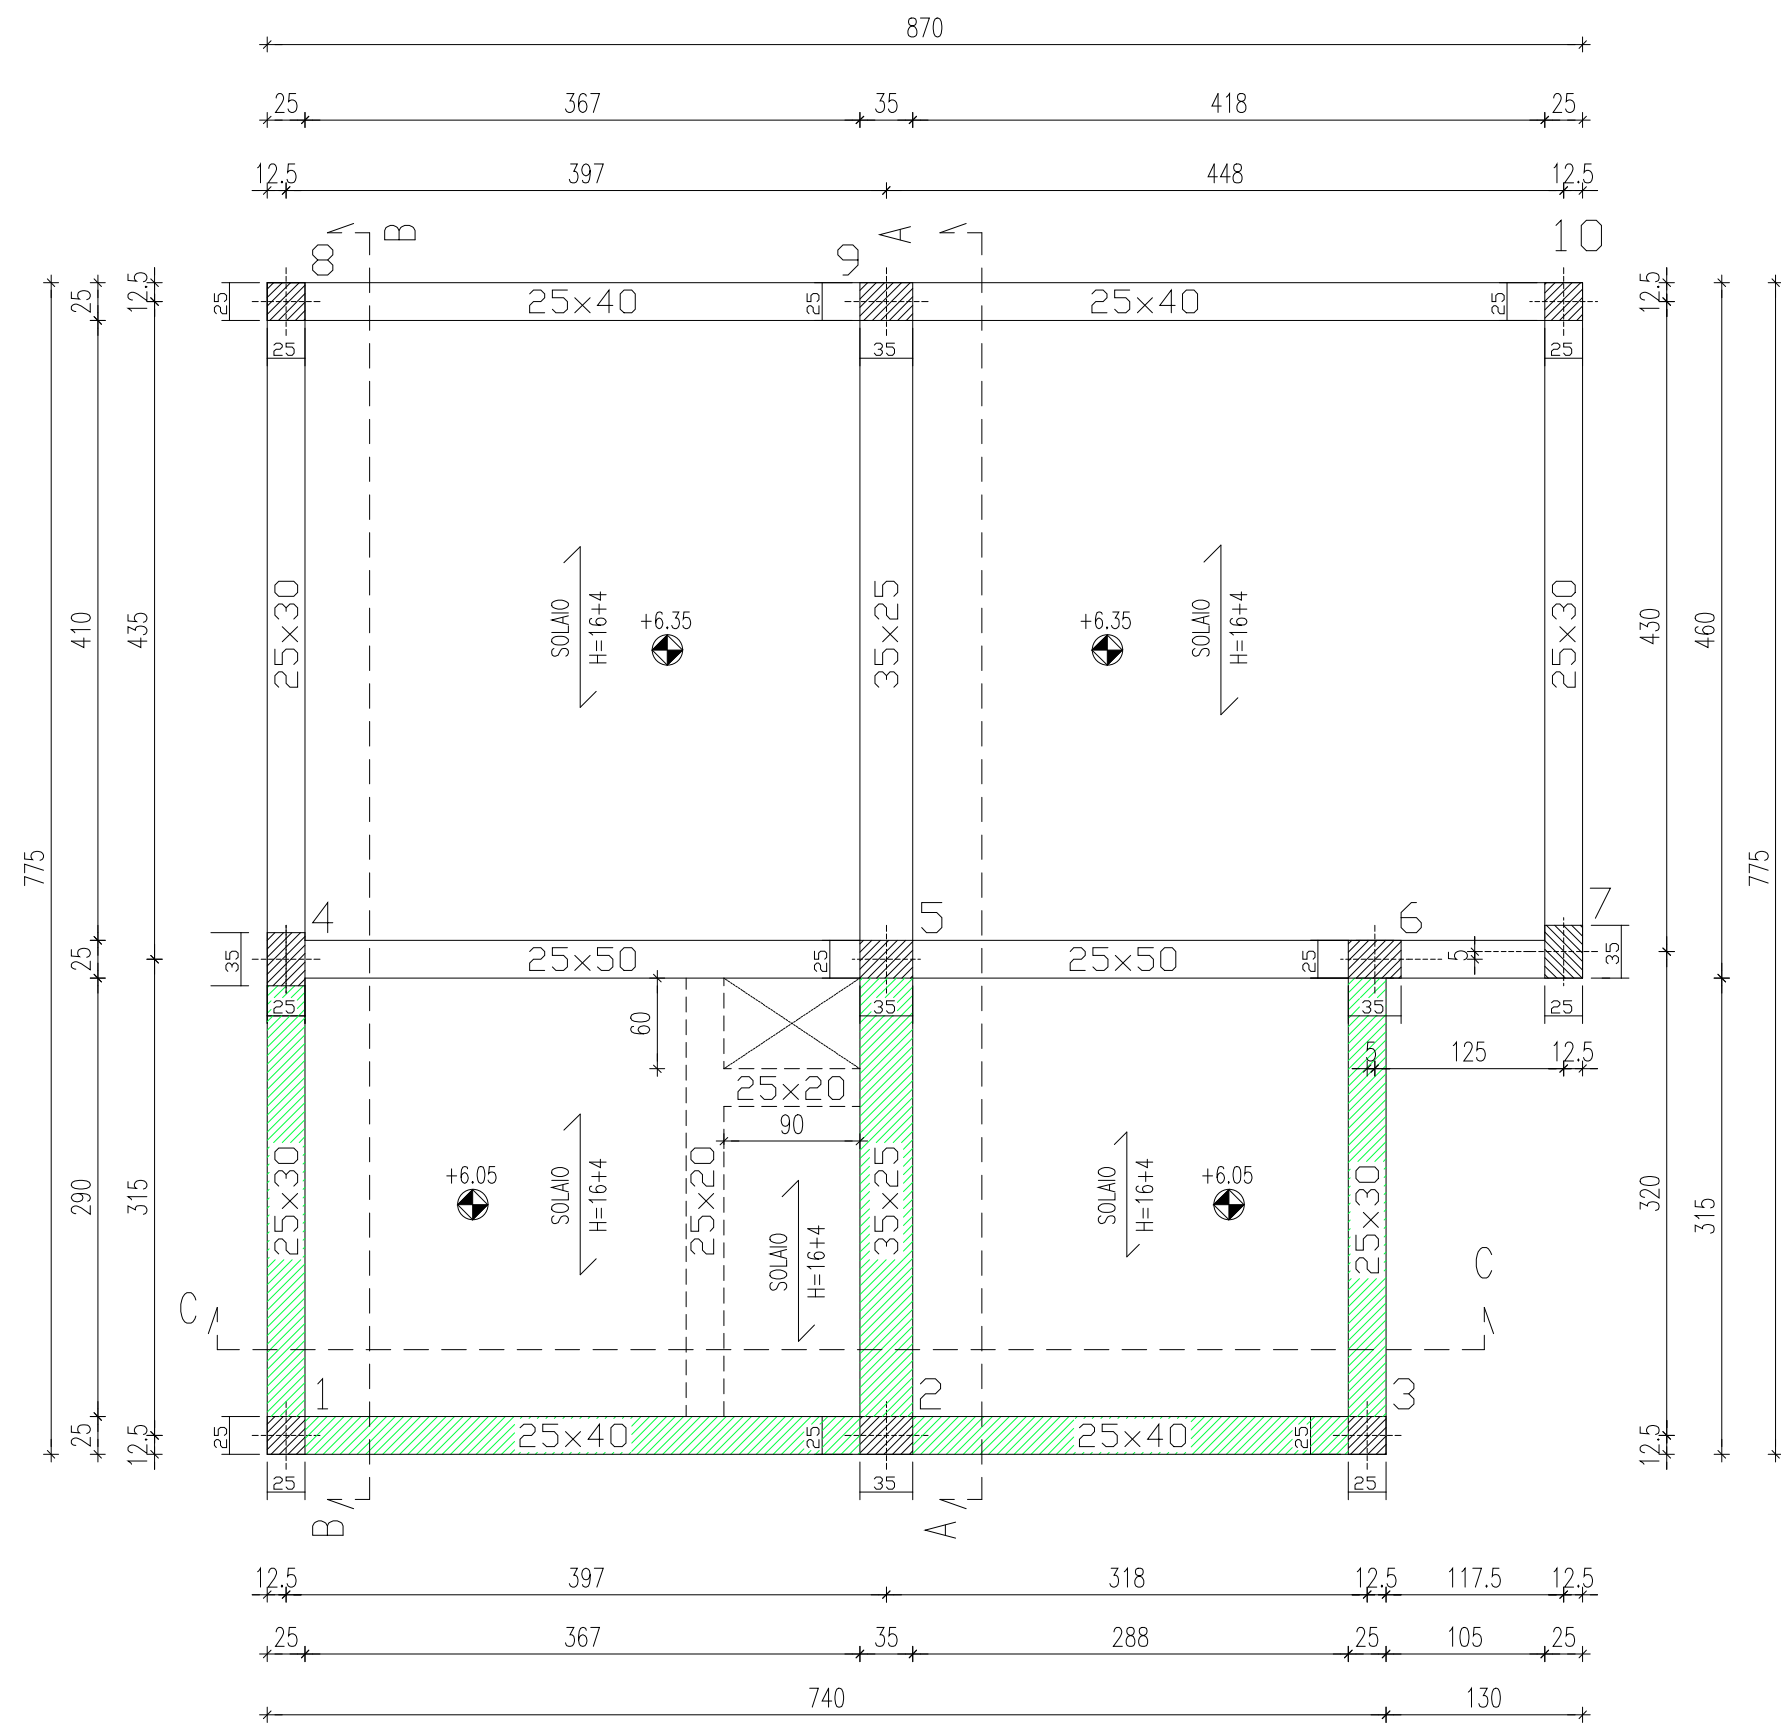

PIANTA TRAVI DI GRONDA 1:50

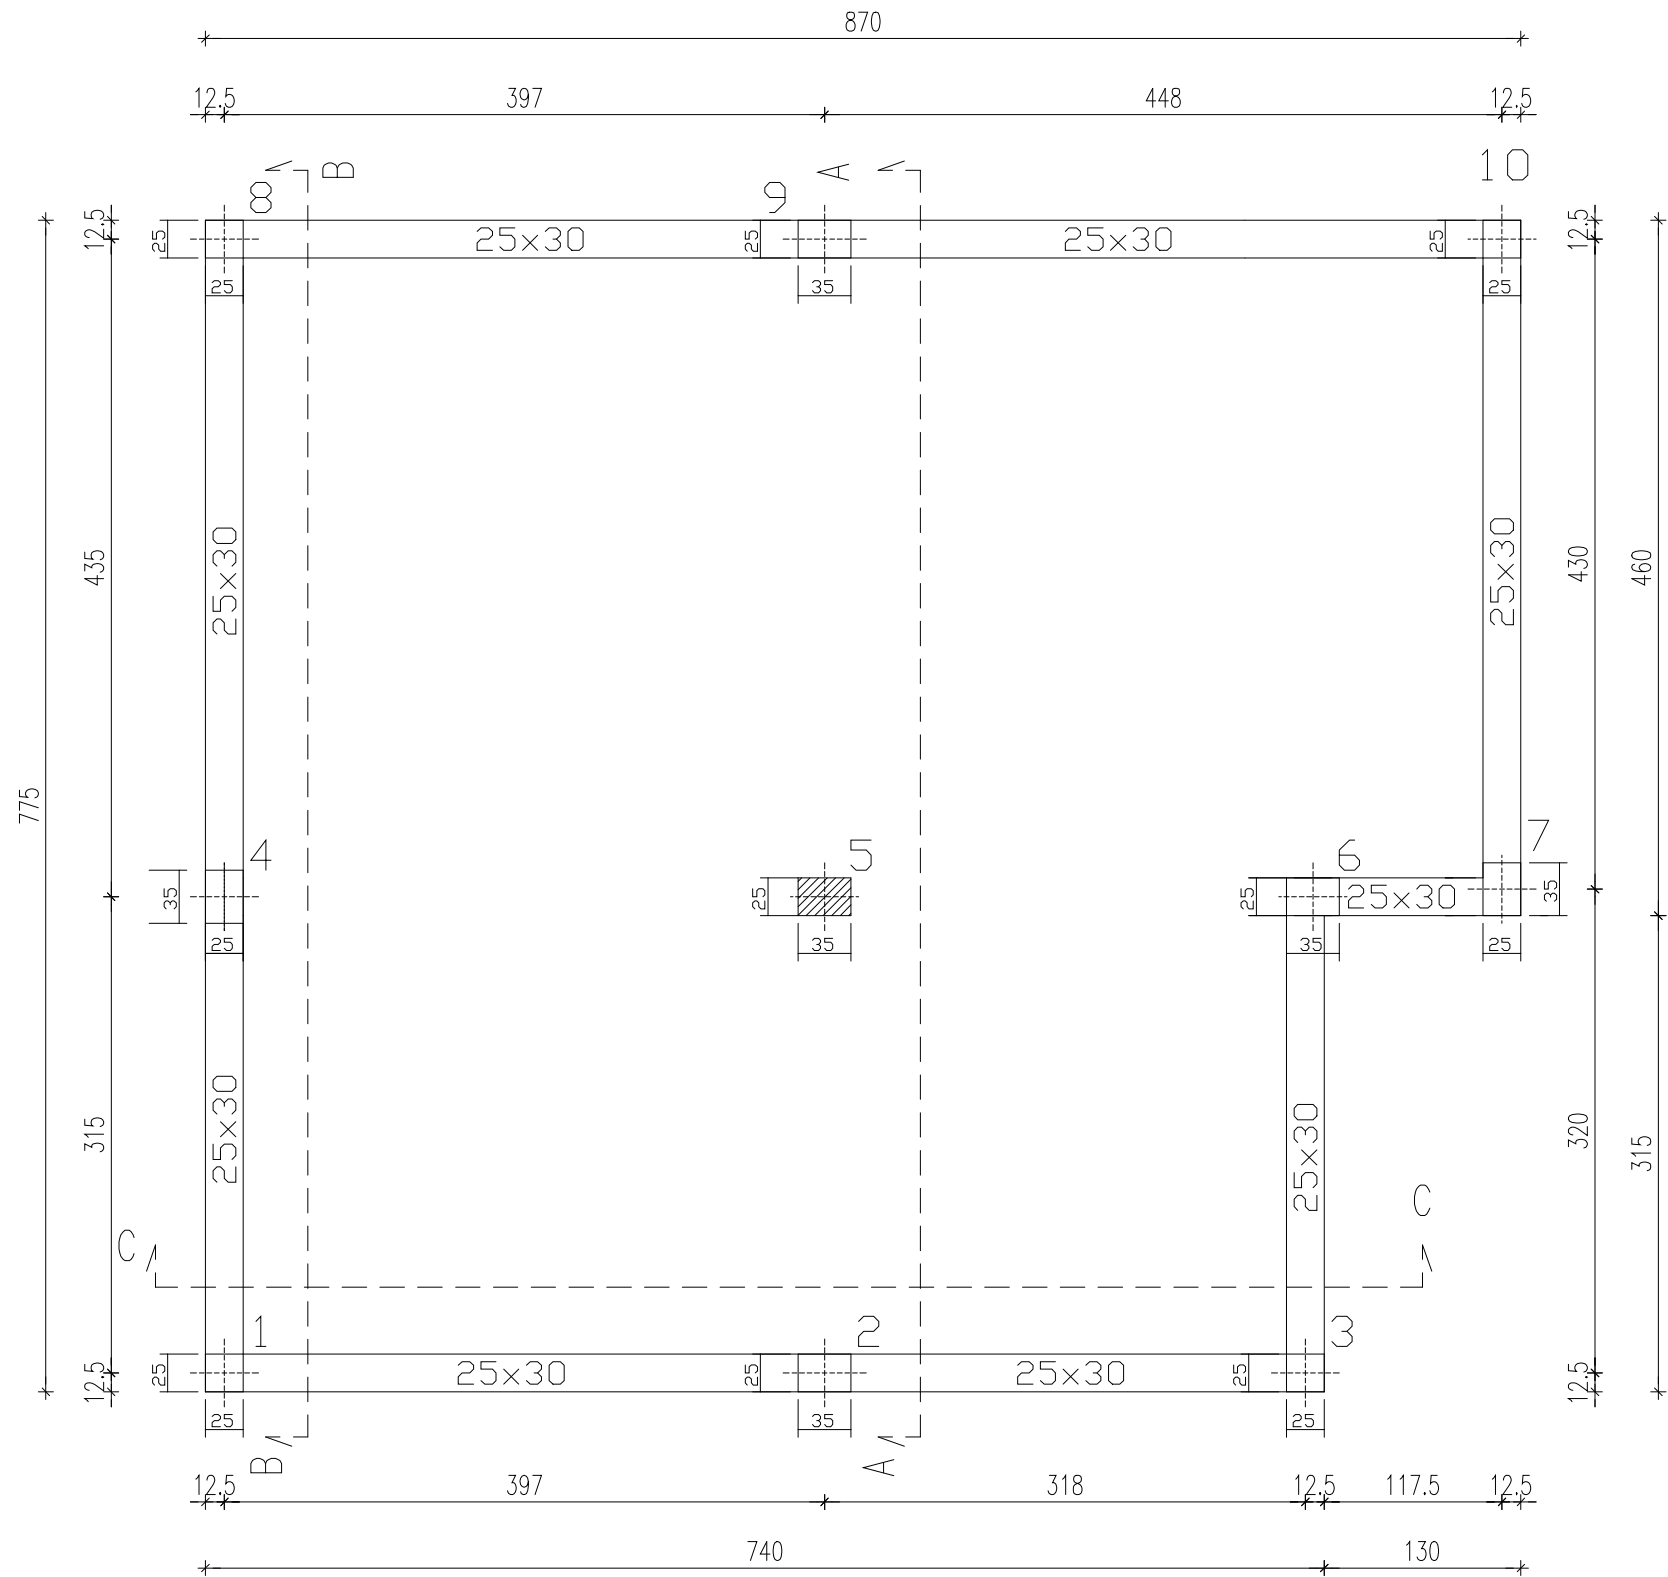

PIANTA TRAVI DI COPERTURA IN LEGNO 1:50

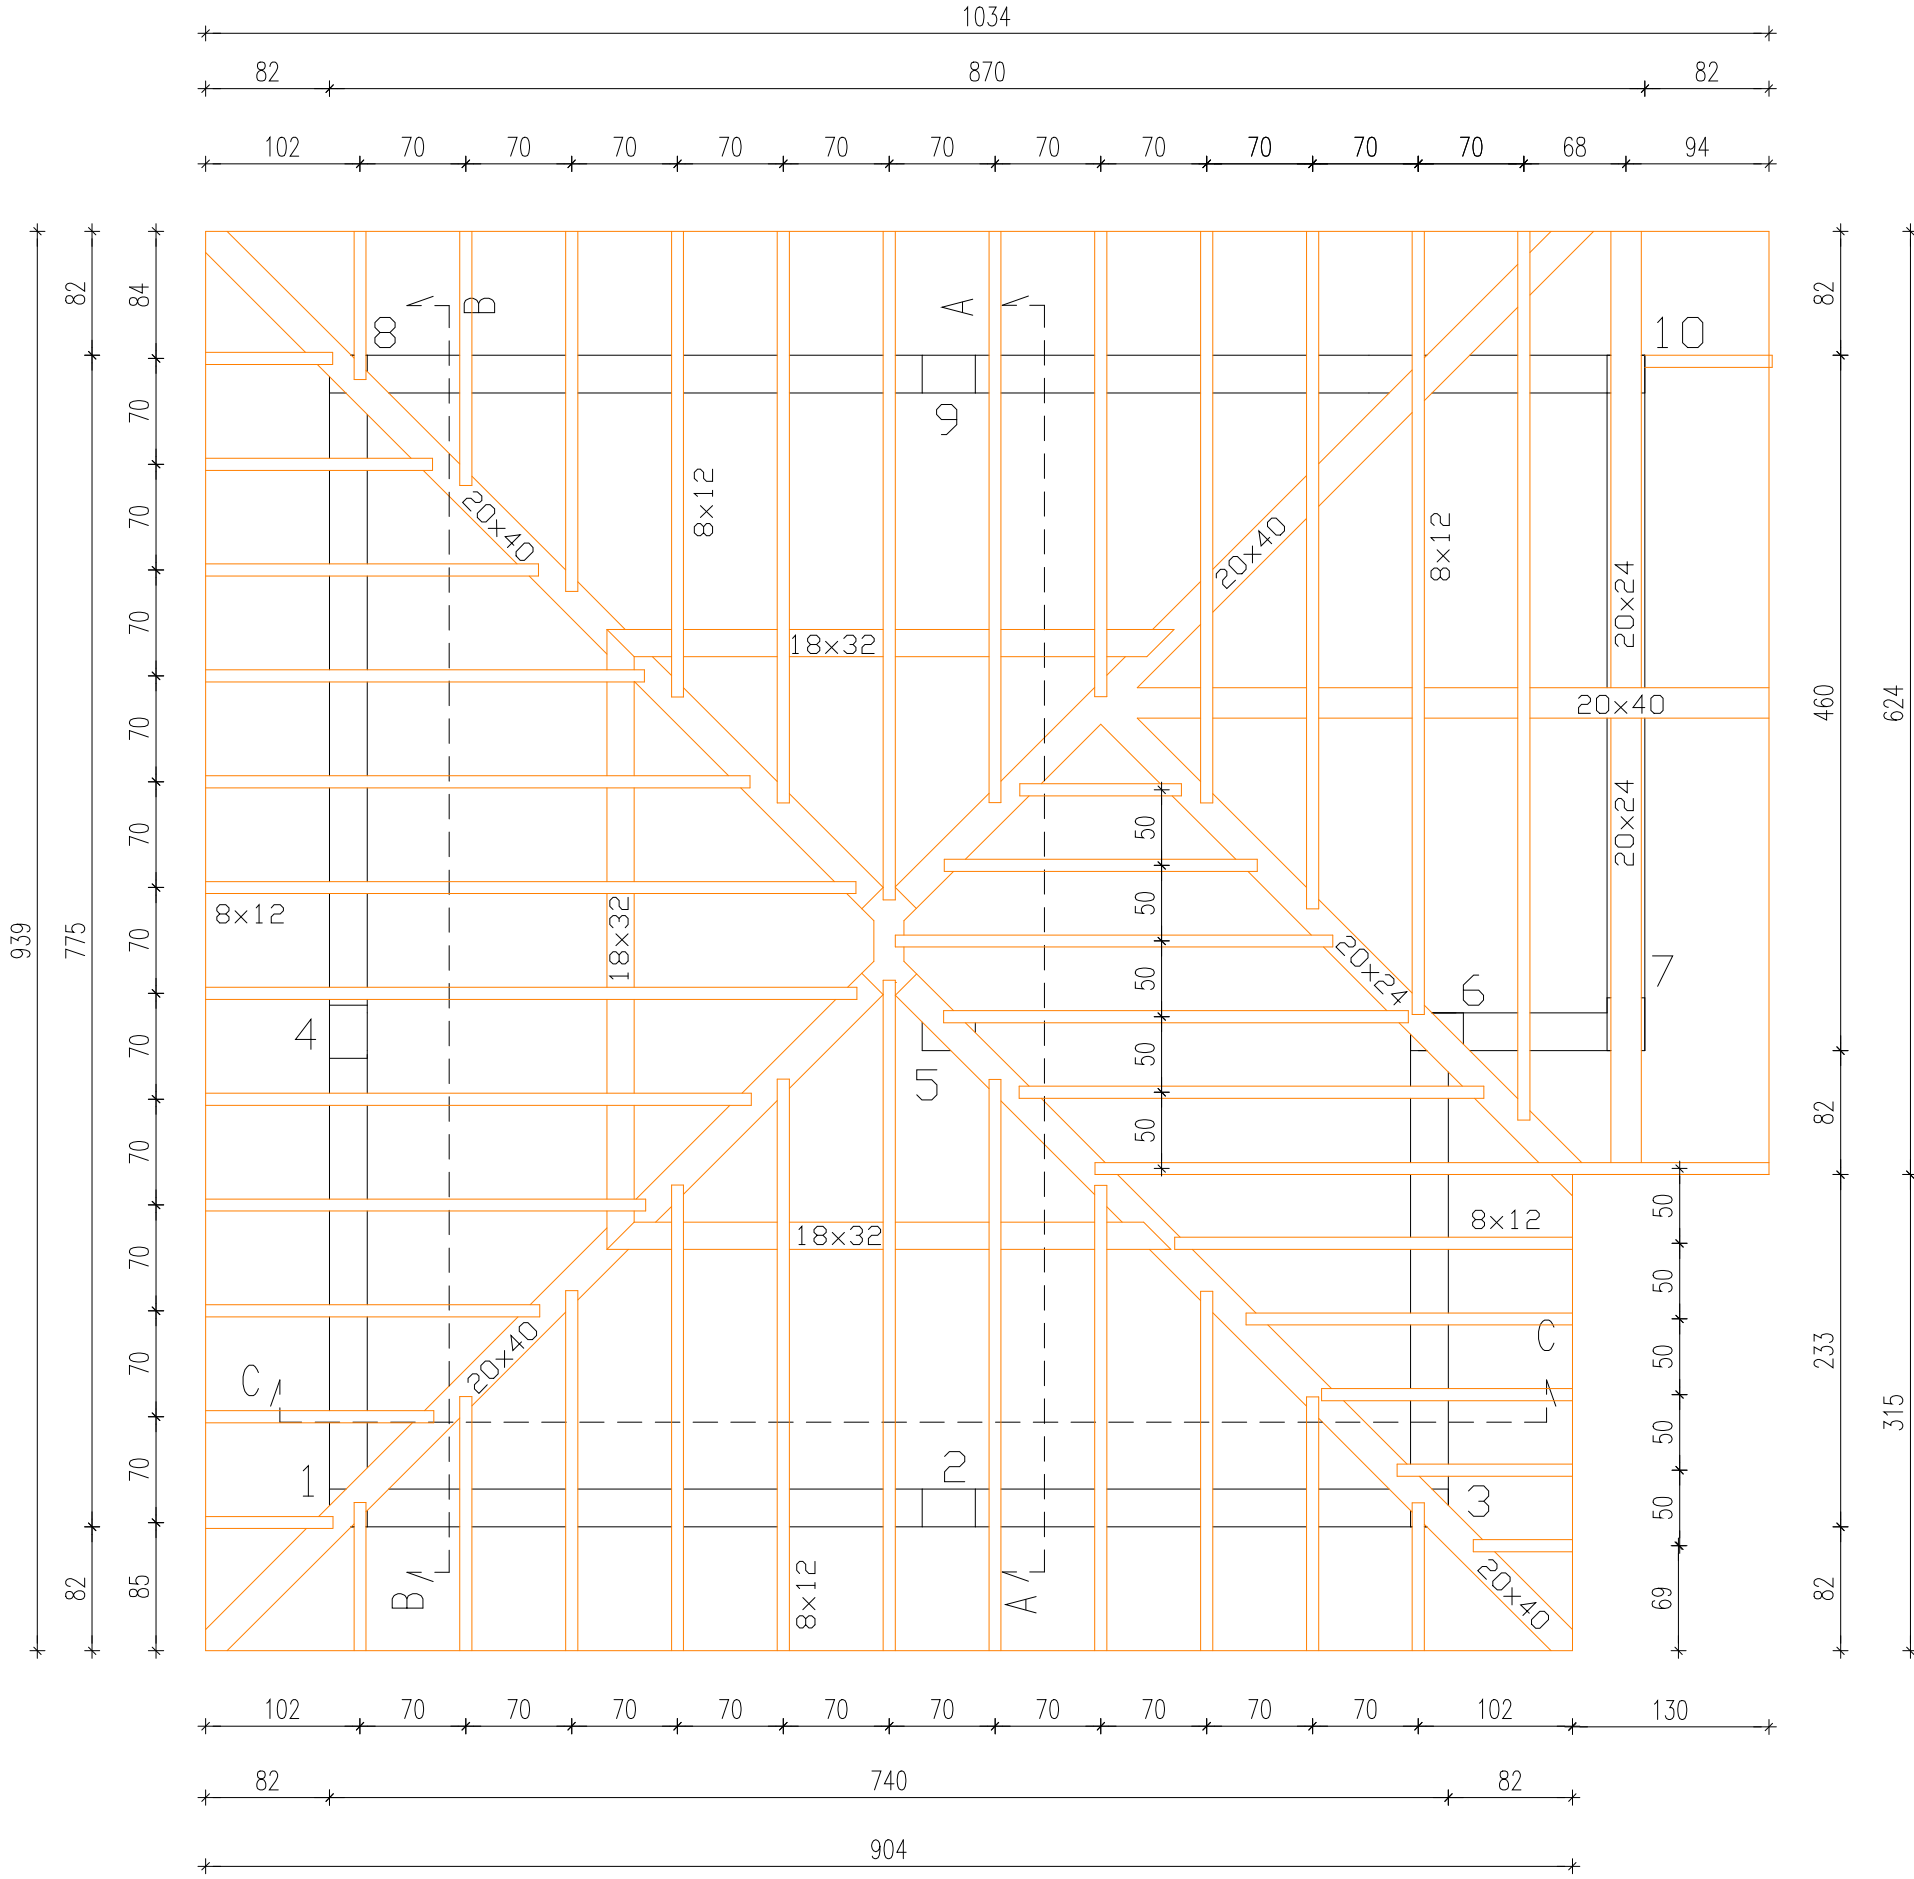

LEGENDA

TRAVI CON ESTRADOSSO PIU' BASSO (+6.05)

PILASTRI CHE PROSEGUONO AL SOLAIO SUPERIORE

PILASTRI GETTATI IN 2 TEMPI

PILASTRI CHE SI ARRESTANO

LA MURATURA DI TAMPONAMENTO DEVE ESSERE REALIZZATA A MATURAZIONE AVVENUTA DEL GETTO DI TRAVI E PILASTRI.

PRESCRIZIONI PER IL SOLAISTA E PER LA POSA DEL SOLAIO

SOLAIO A TRAVETTI PREFABBRICATI E PIGNATTE H=16+4
SOVRACCARICO PERMANENTE PORTATO: 360 KG/MQ.
SOVRACCARICO VARIABILE: cat. A-AMBIENTI USO RESIDENZIALE 200 KG/MQ.
RETE ELETTROSALDATA Ø6 MAGLIA 20x20 NELLA CAPP A DEL SOLAIO: SOVRAPPOSIZIONE 20 CM.

STUDIO DI INGEGNERIA BONI

Via Giardini 645/3 - 41100 MODENA - Tel/Fax 059.354431/342860 - Email boni.ing.associati@virgilio.it

TECNICI

COMUNE DI REGGIOLO (RE)

Ricostruzione di fabbricato ad uso abitativo in seguito ai danni da sisma del 20 e 29 maggio 2012, sito in Strada Boschi 1.

PROGETTO ARCHITETTONICO ING. ALFONSO LUSVARGHI - RUBIERA

PROGETTO STRUTTURALE ING. EUGENIO BONI - MODENA

COMMITTENTE SIG. MELLI MASSIMO

ELABORATO PIANTE FONDAZIONI SOLAI E COPERTO

Rev	DATA	DESCRIZIONE	APPROVAZIONE
1	07/12/2015	PRIMA EMISSIONE	---
2	---	---	---
3	---	---	---

NOTE:

TAV. 1

TIPO S

SCALA 1:50