

COMUNE DI RUBIERA

Lavoro: **PROGETTO DI NUOVO IMPIANTO DI PRODUZIONE CONGLOMERATI BITUMINOSI POSTA IN AREA CA' DEL CRISTO**

Committente: **CALCESTRUZZI CORRADINI SPA**

ESAMINATO STUDIO PROFESSIONALE DI INGEGNERIA PRACTICENTRO CORRADINI SPA

Progettista architettonico: **ALFONSO LUSVARGHI INGEGNERE**

Sede legale: Piazza Gramsci n°5 42048 Rubiera (R.E)
 P. Via 05242440357 tel 0522 627277 fax 0522 265962
 email: alfonso.lusvarghi@studiofusvarghi.it
 Web: studiofusvarghi.com


Progettista impianti meccanici: _____

Progettista impianti elettrici: _____

Rev.	Data	Aggiornamenti
0	28.08.2014	
1		
2		
3		
4		

Denominazione	Tav. 1	File 78
		Scala 1:100


ESAMINATO STUDIO PROFESSIONALE DI INGEGNERIA PRACTICENTRO CORRADINI SPA

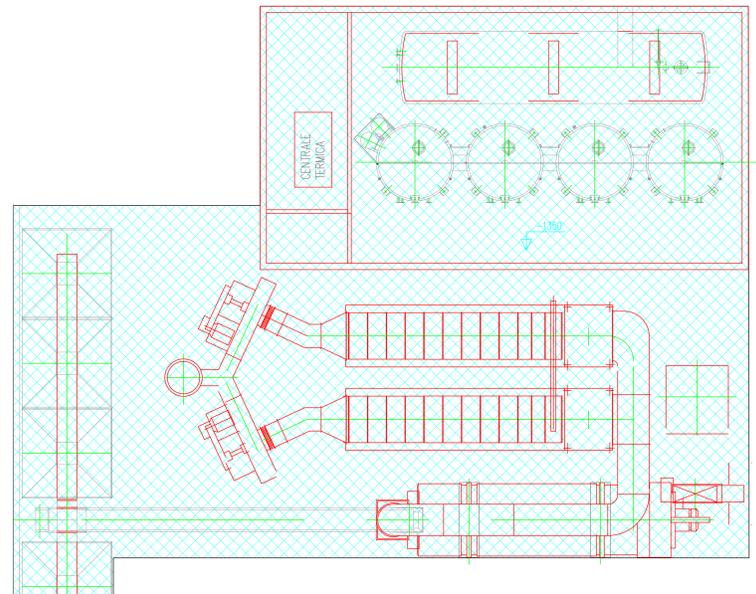

TRAMOGGE

MURO DI SOSTEGNO

IMPIANTO ESISTENTE CONGLOMERATI BITUMINOSI SIM

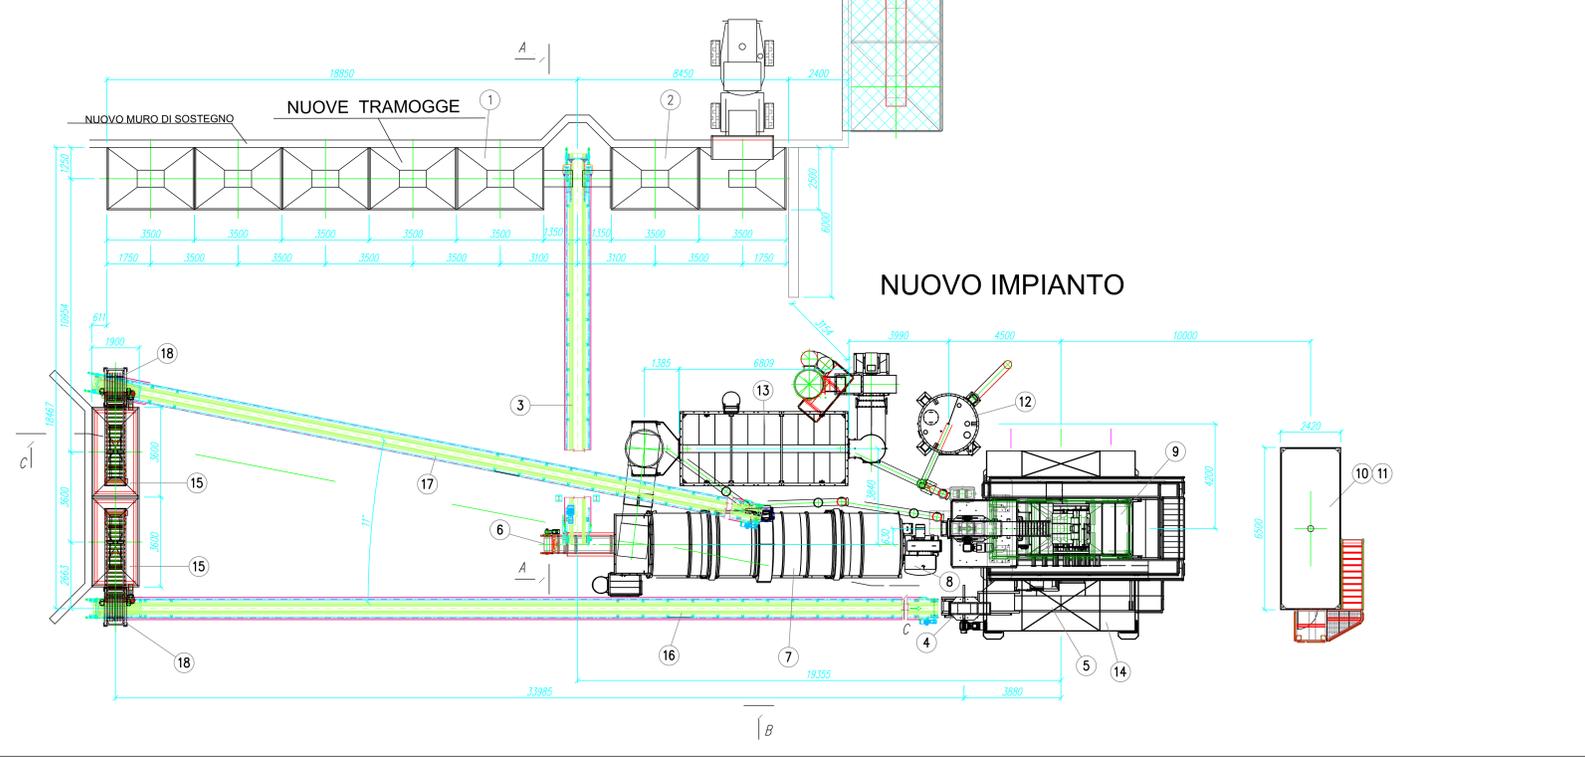

NUOVO IMPIANTO