




PIANTA GENERALE 1:100

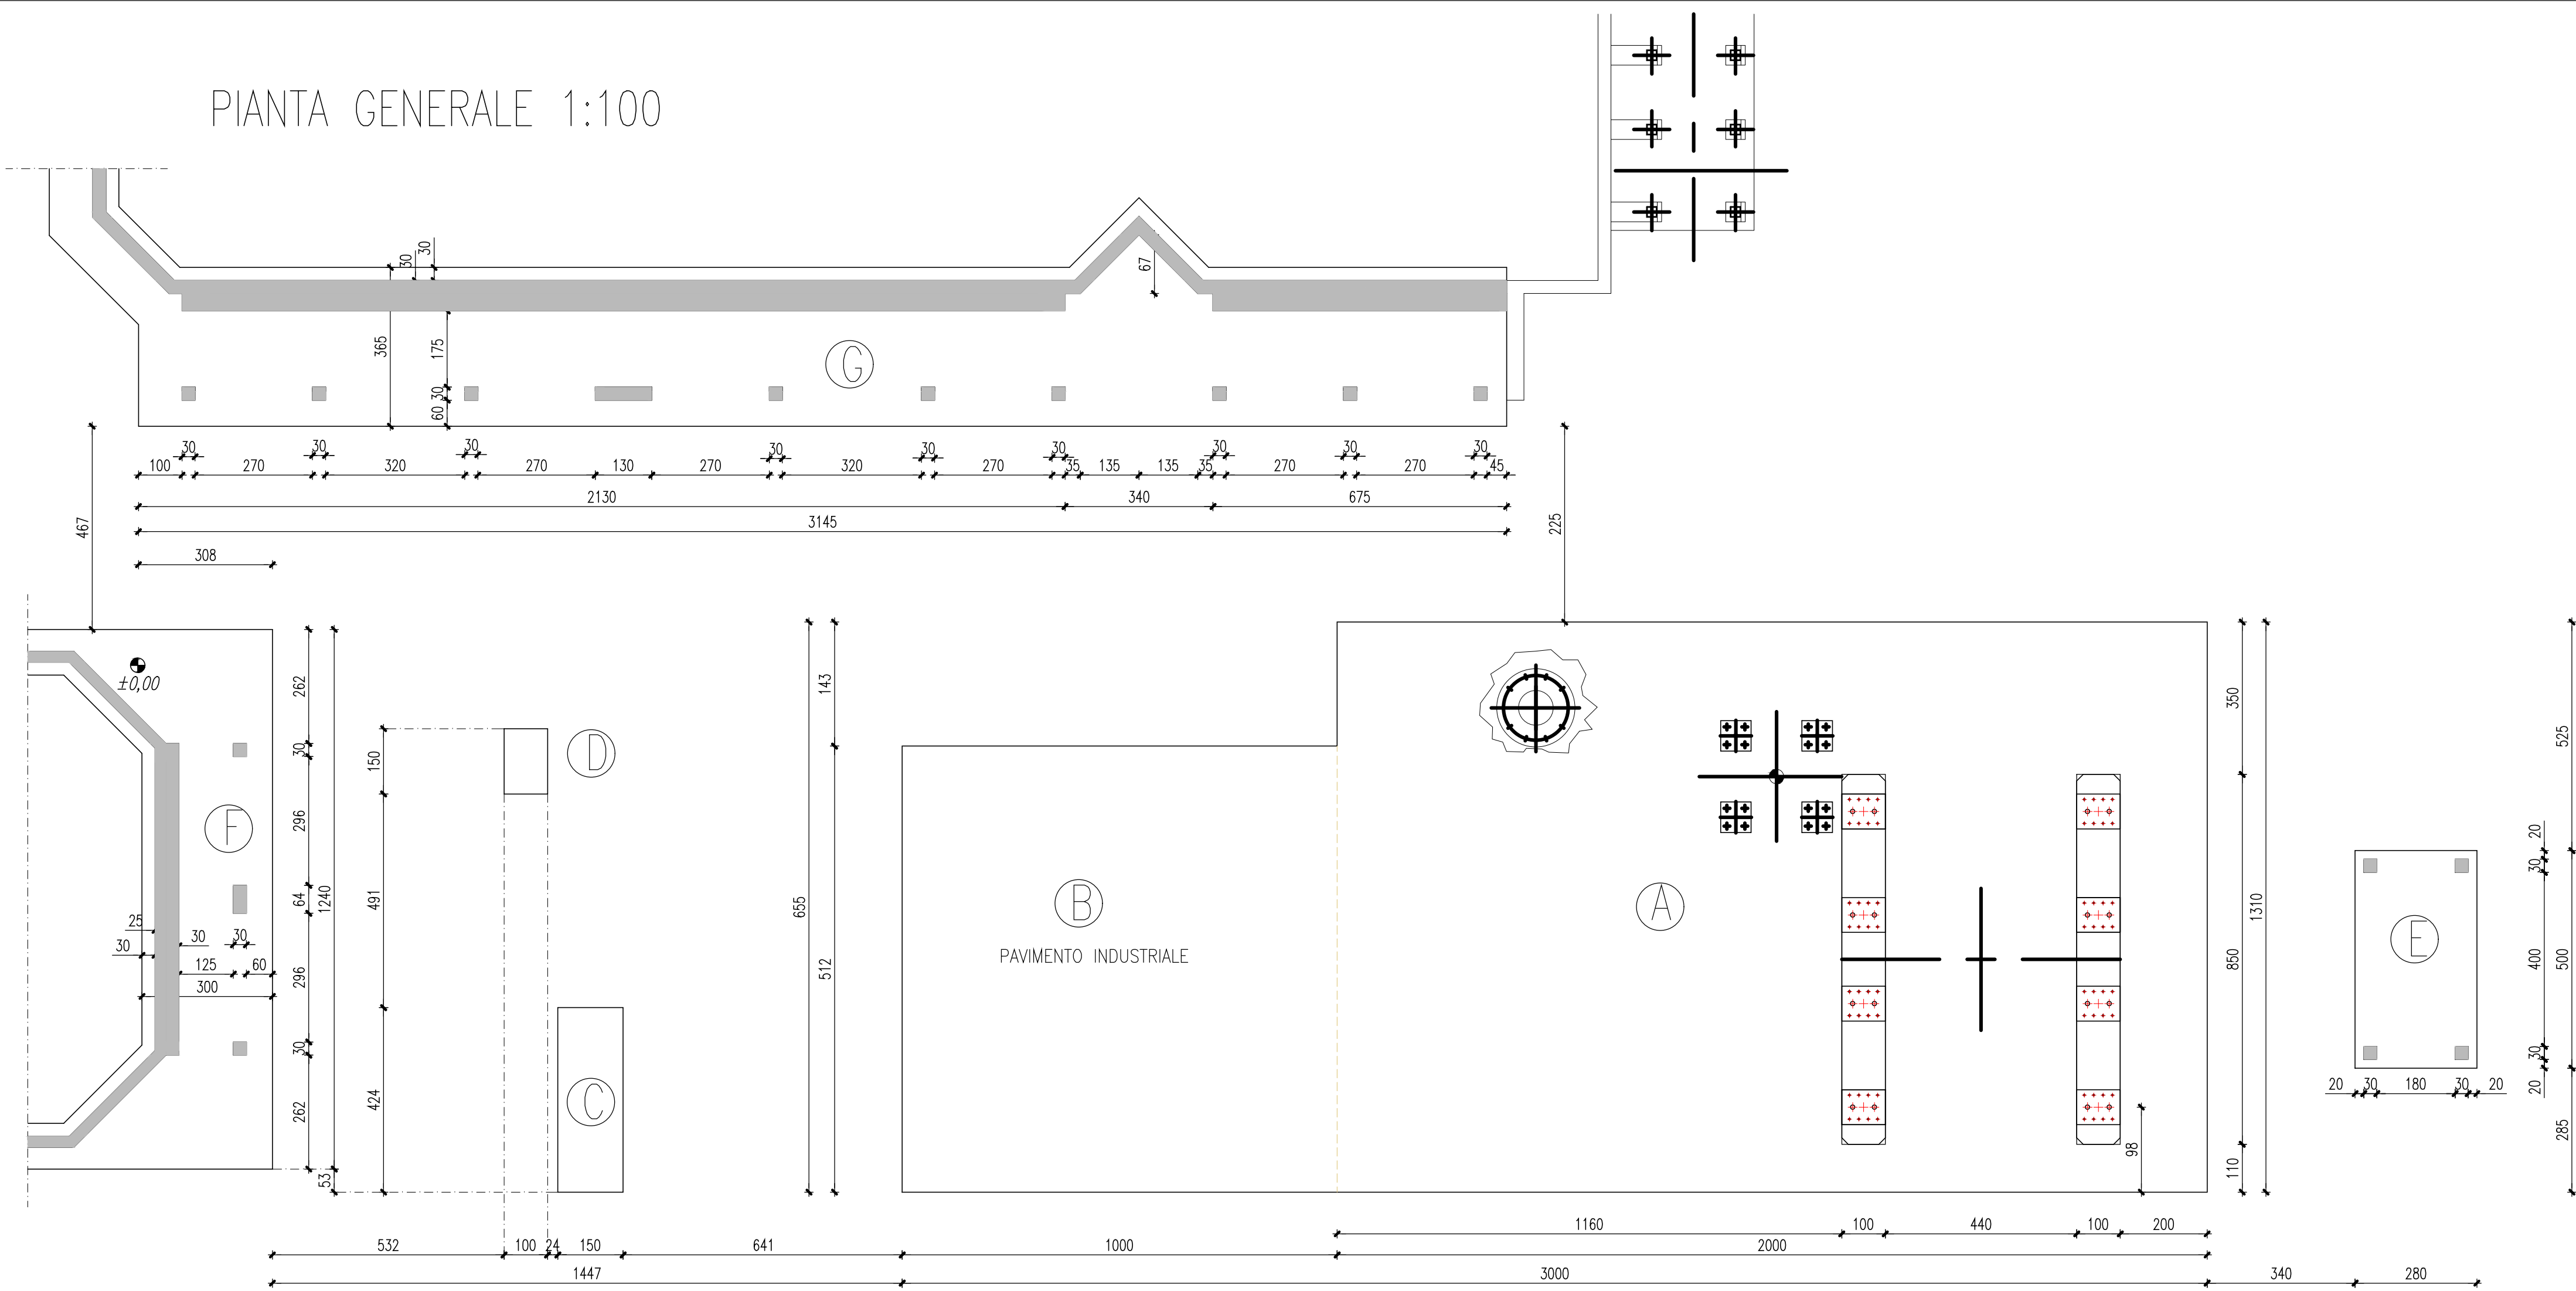


ARMATURA FONDAZIONE A, B 1:50

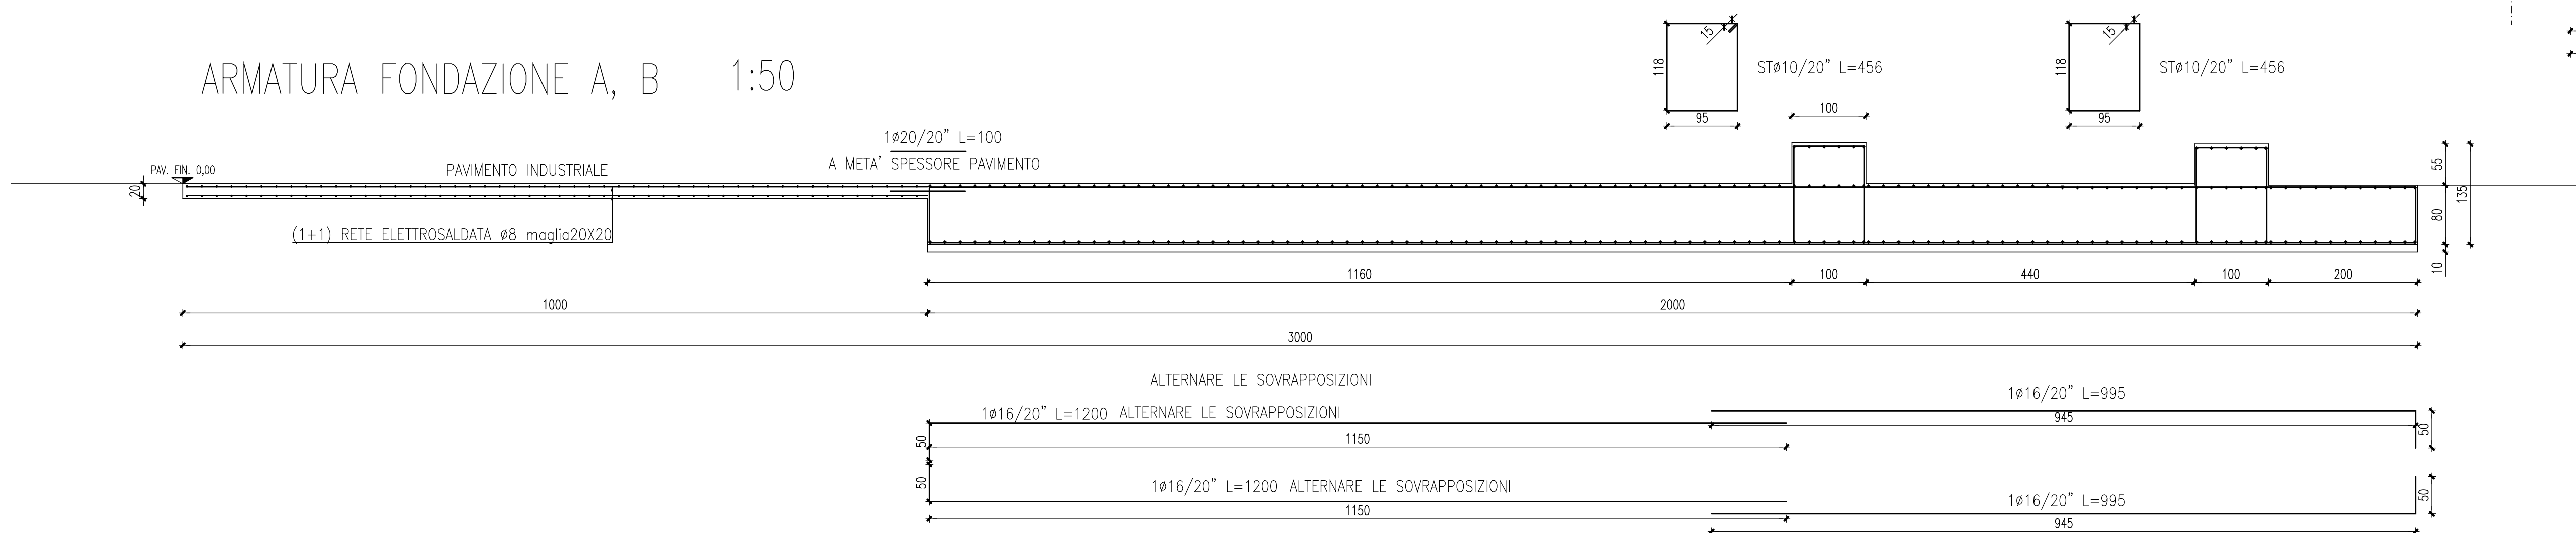


FONDAZIONE F 1:50

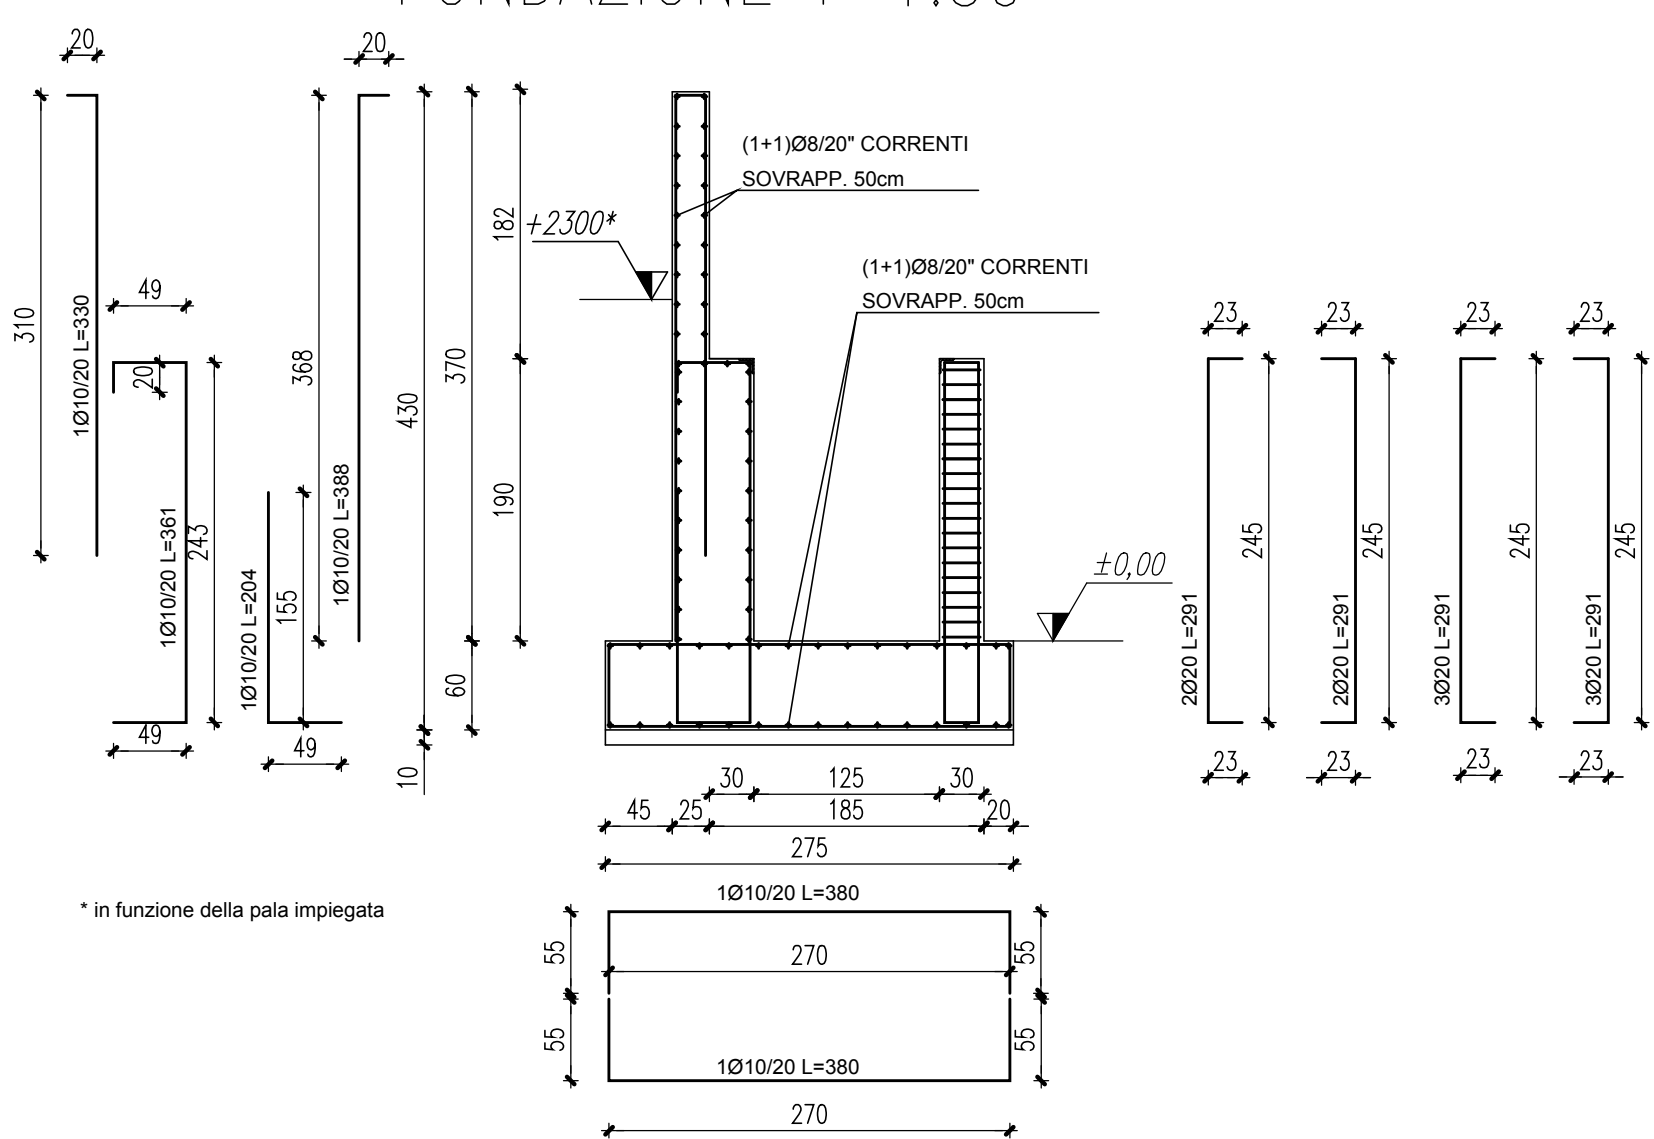


SEZIONE ORIZZONTALE SU PILASTRINI 1:20

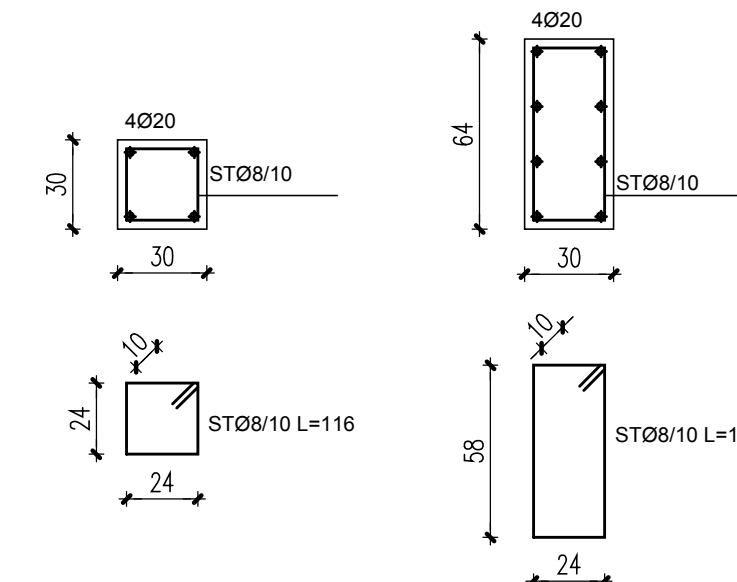


SEZIONE GENERICA SU PLATEA 1:50

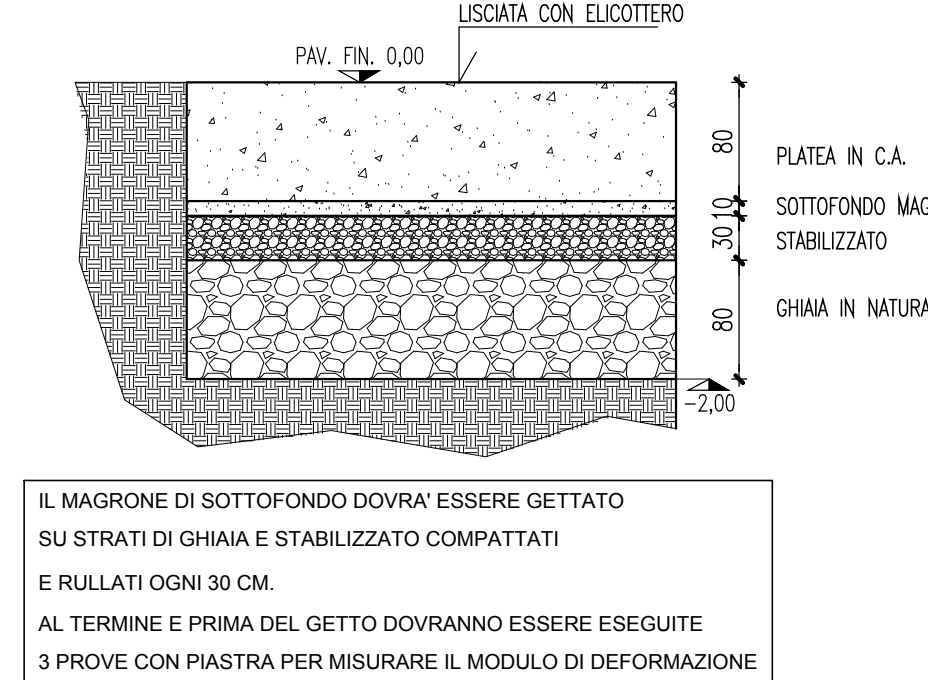



FONDAZIONE G 1:50

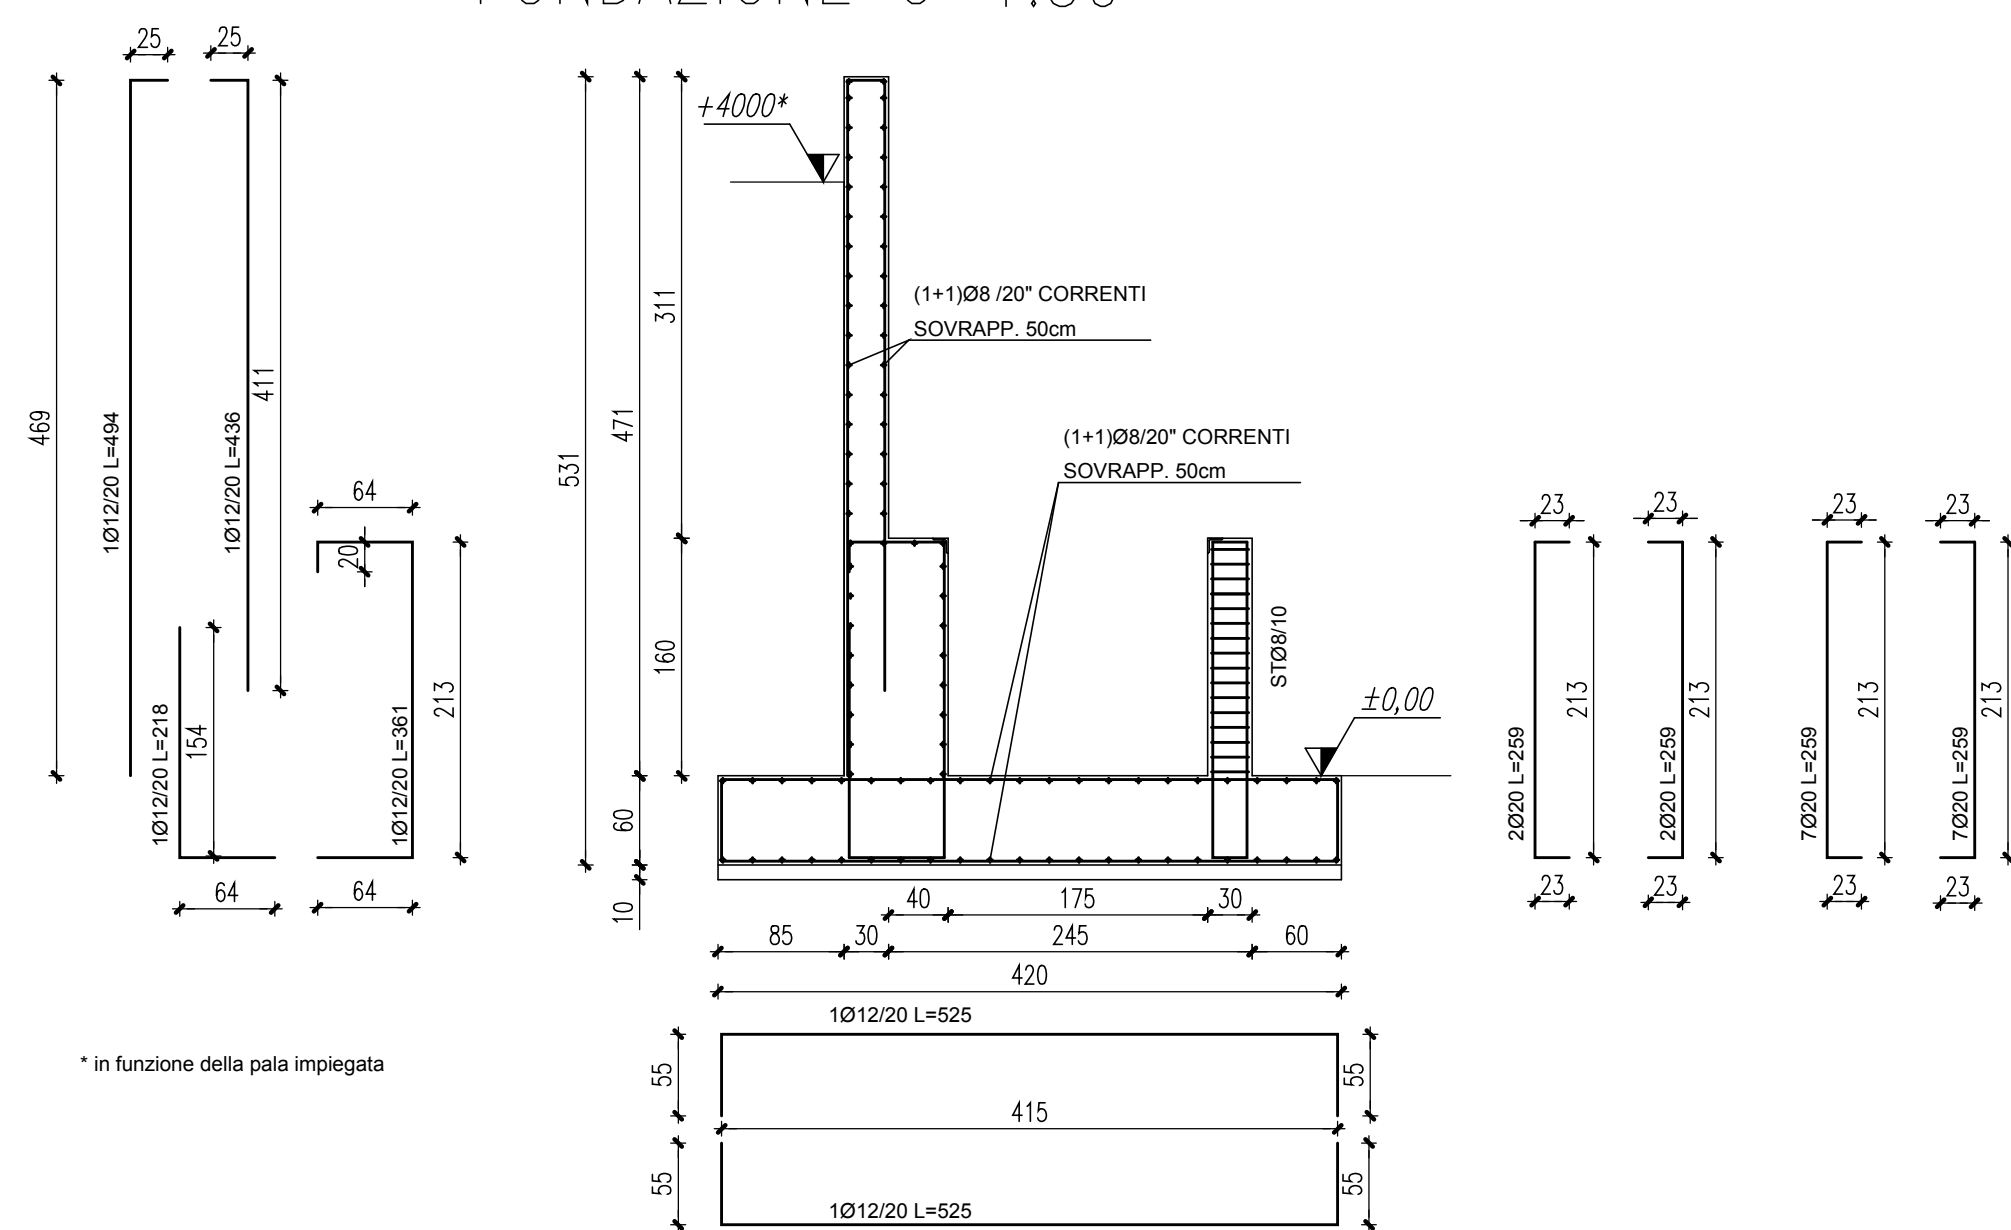


SEZIONE ORIZZONTALE SU PILASTRINI 1:20

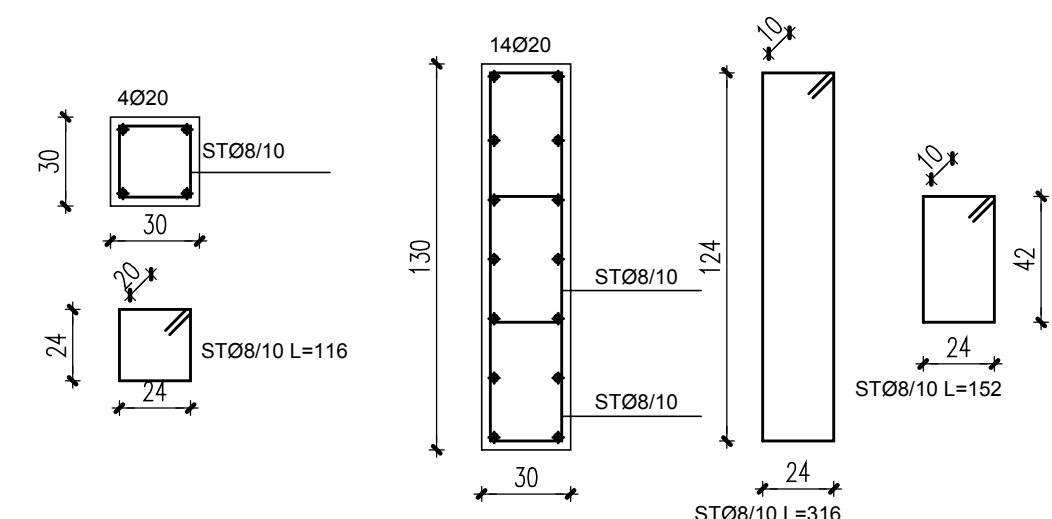


SEZIONE GENERICA SU PAVIMENTO INDUSTRIALE 1:50

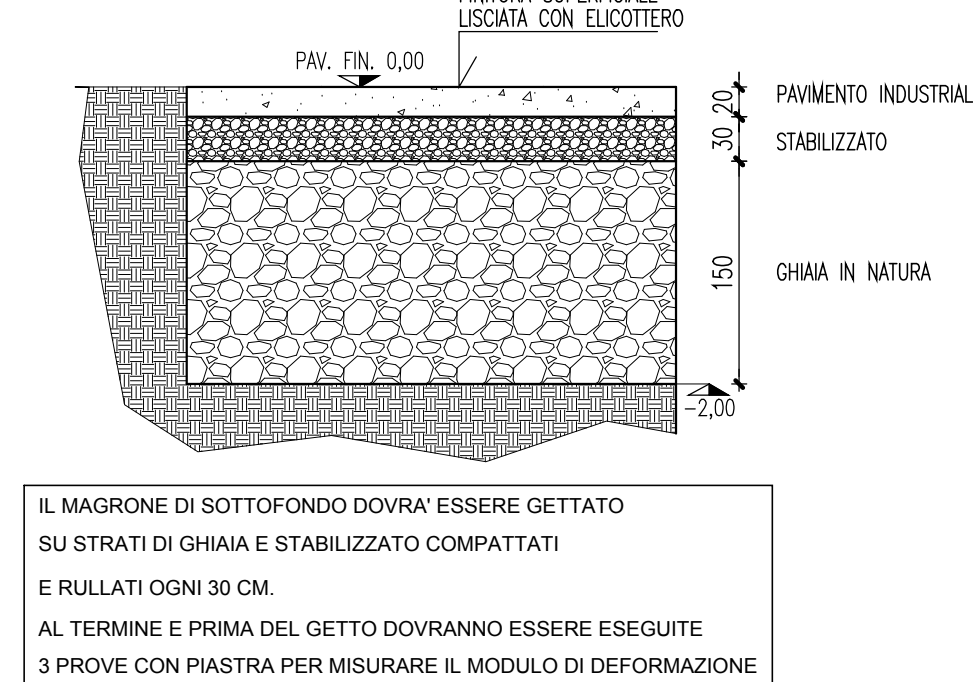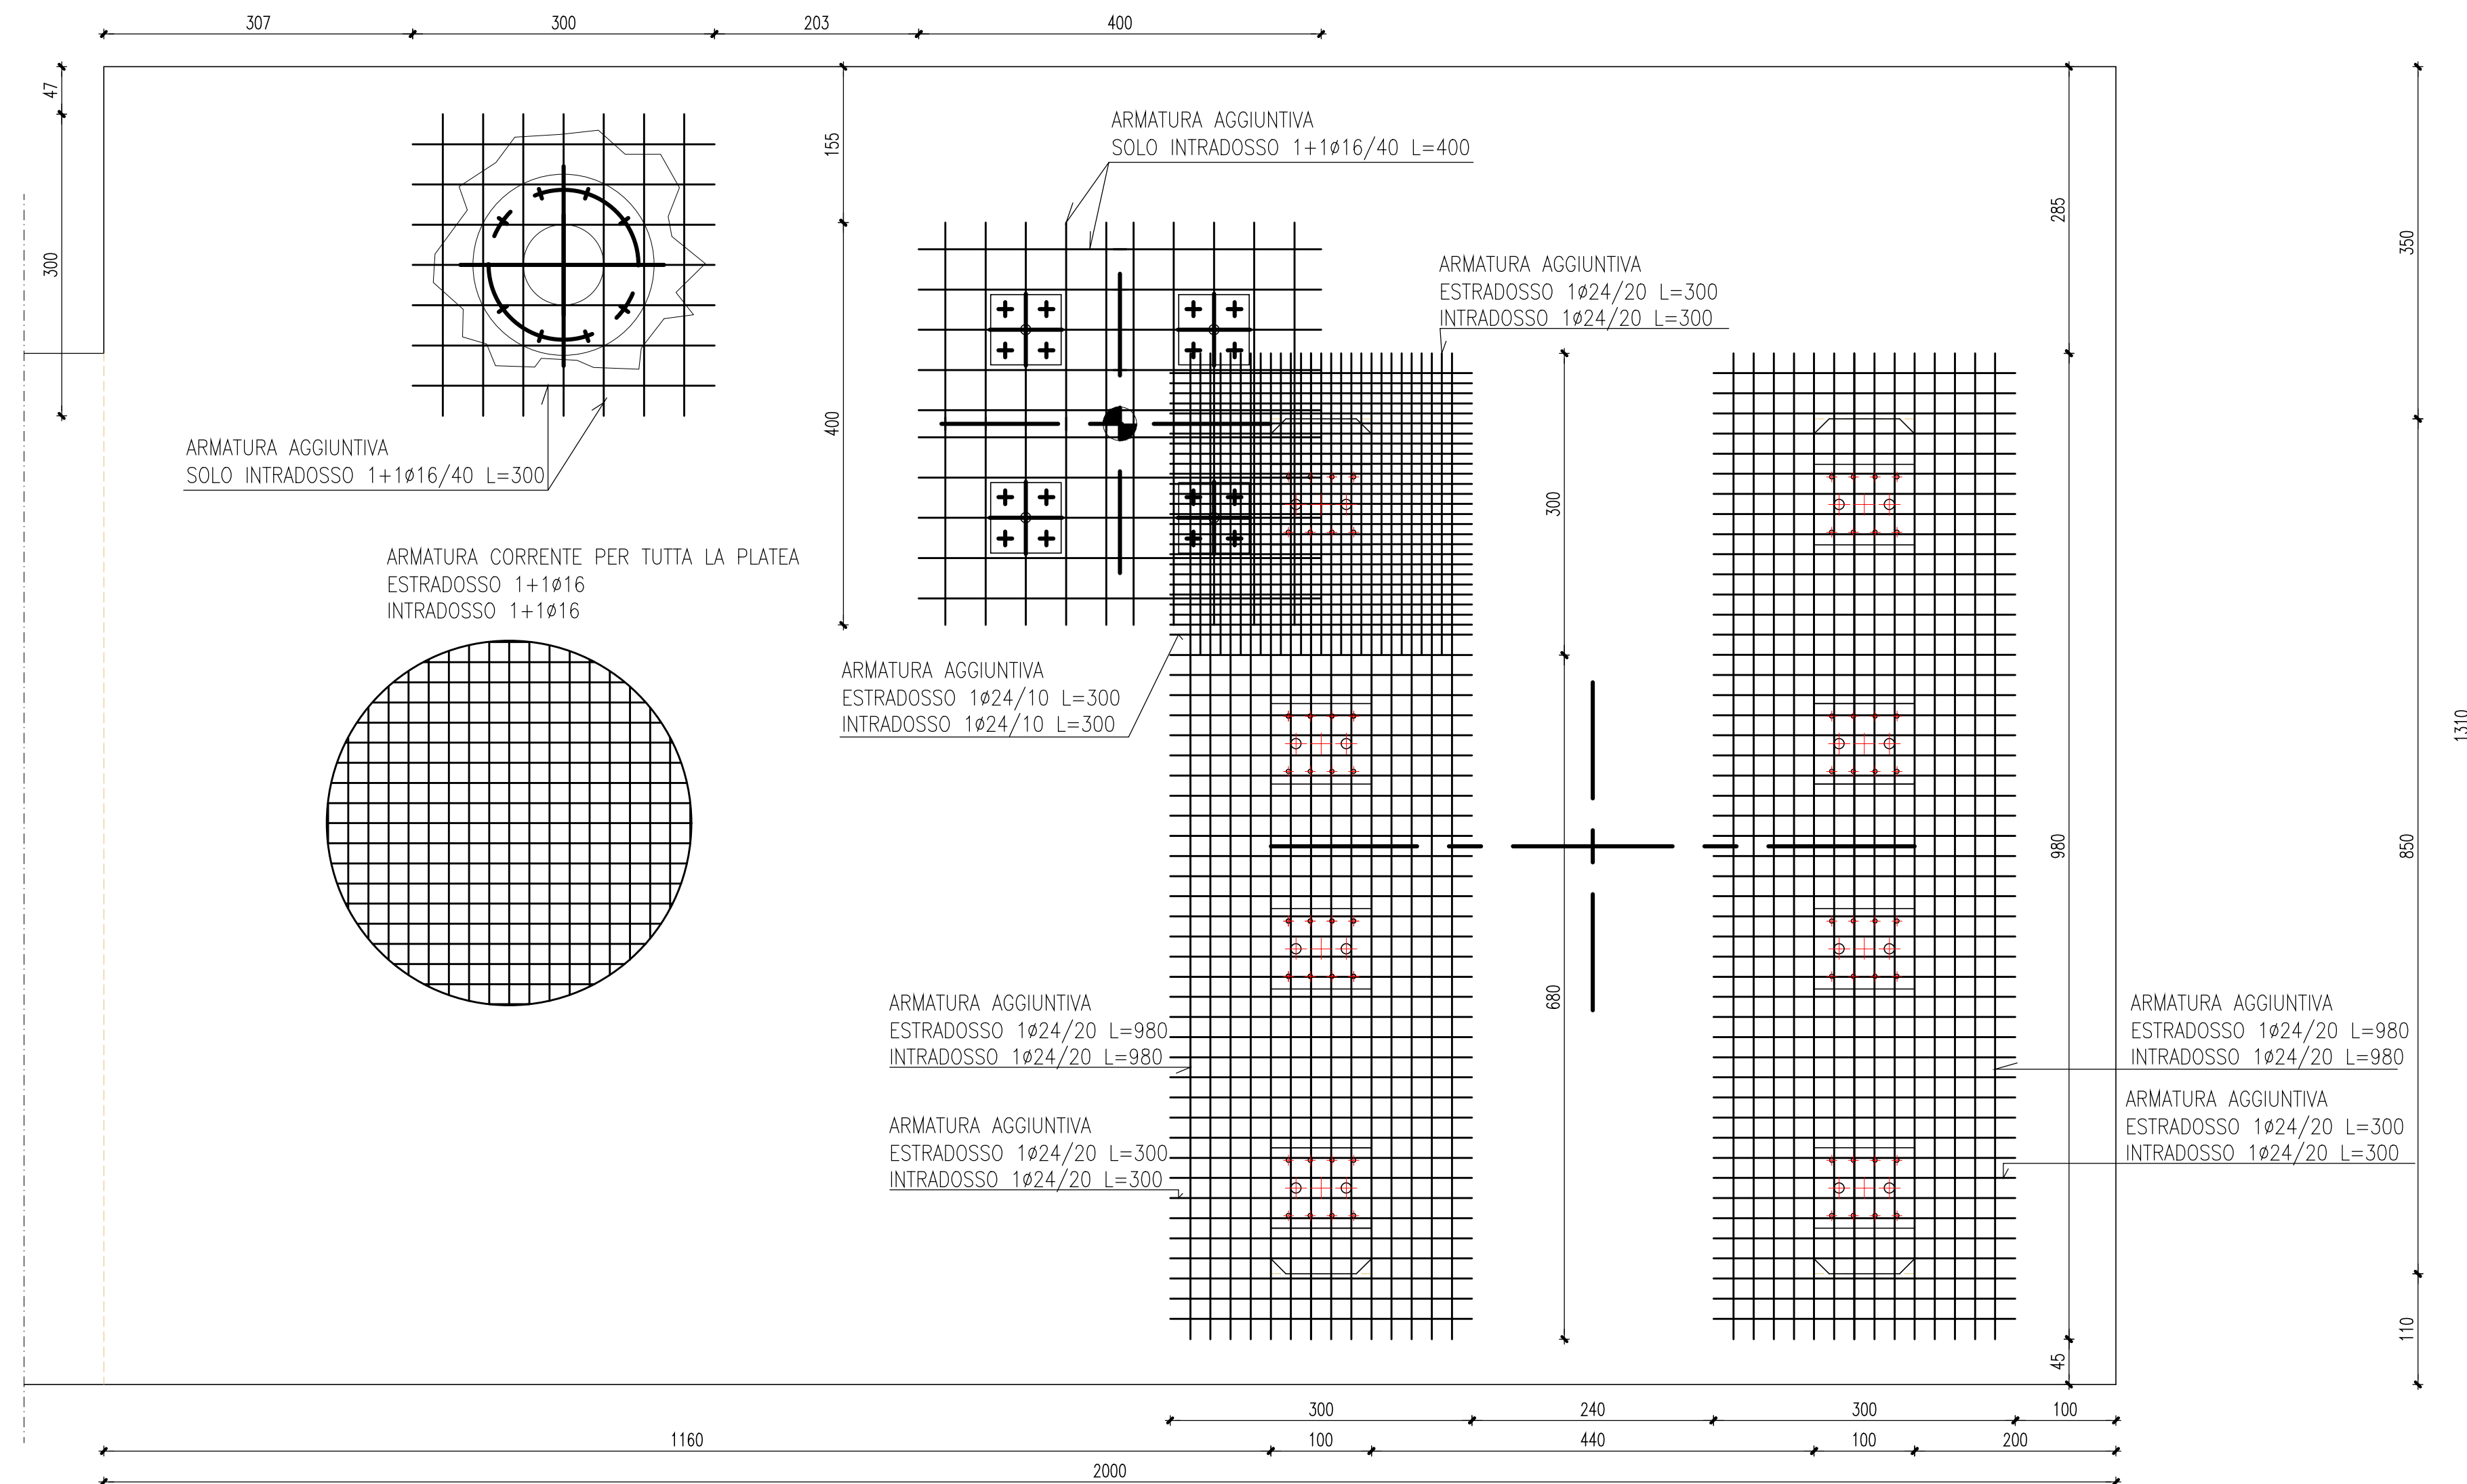FONDAZIONE A 1:50
ARMATURA AGGIUNTIVA A INTRADOSSO E ESTRADOSSO


FONDAZIONE C 1:50

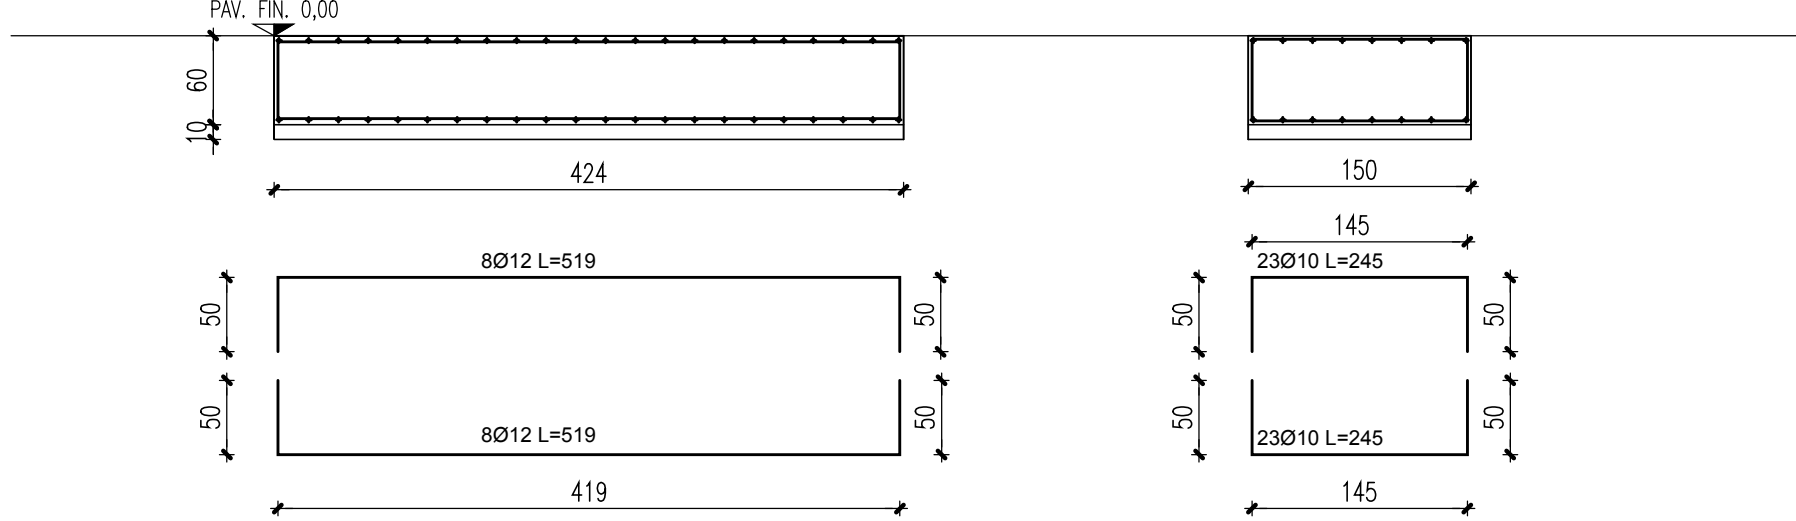

FONDAZIONE D 1:50

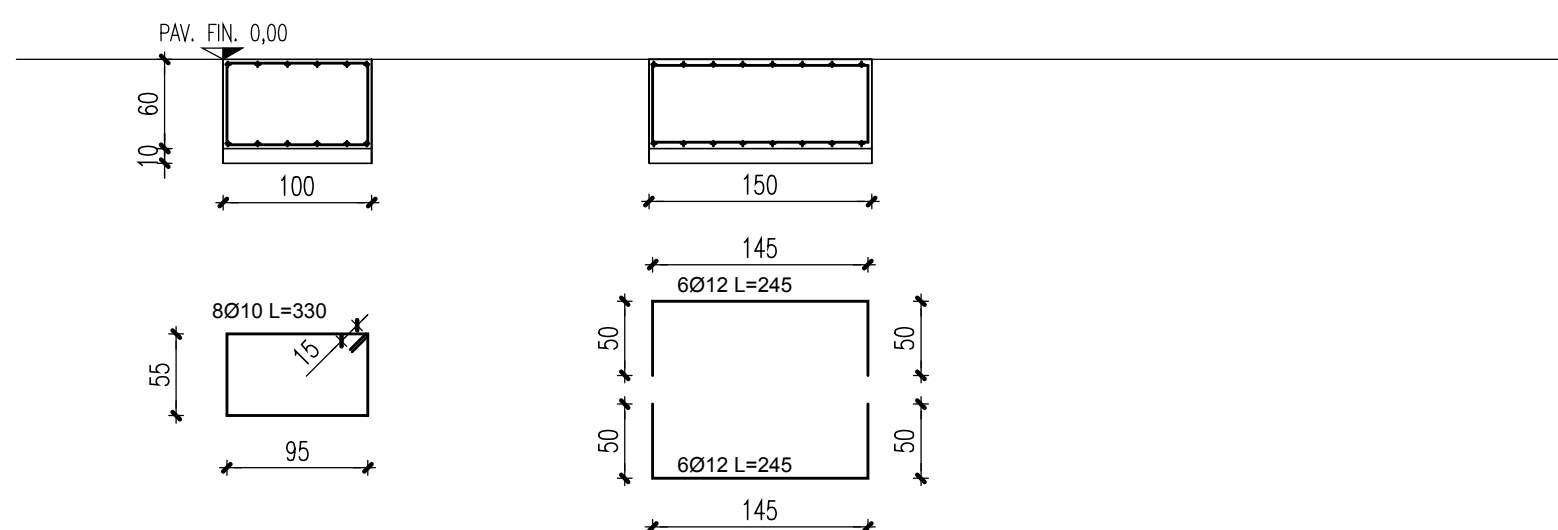

FONDAZIONE E 1:50

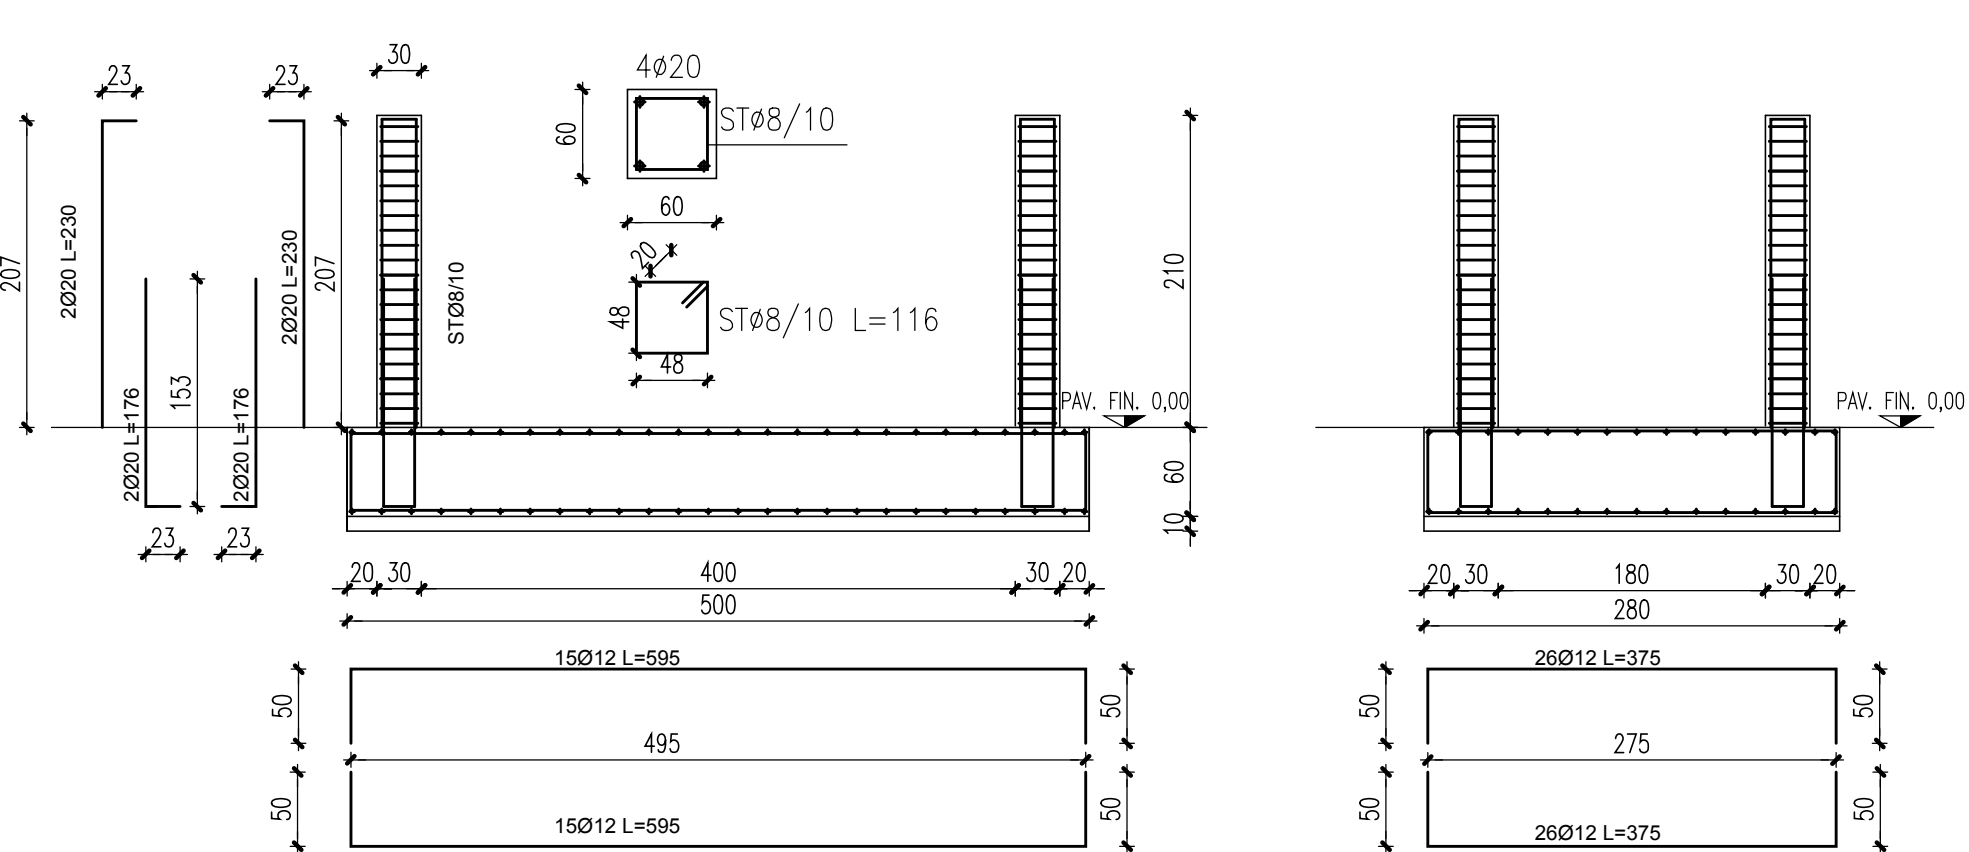

MATERIALI DA IMPIEGARSI		
CALCESTRUZZO MAGRO PER SOTTOFONDAZIONI		
CALCESTRUZZO PER PLATEA DI FONDAZIONE E MURI CONTROTERRA		
ACCIAIO PER LE STRUTTURE IN CLS:		
A DOSAGGIO: 150 kg di CEMENTO TIPO 325 per MC. DI IMPASTO		
CLASSE DI RESISTENZA: C25/30 (Rck = 30Nq/cm²)		
CLASSE DI ESPOSIZIONE: XC2		
CLASSE DI CONSISTENZA: S4 (160-210 mm.)		
DIAMETRO MAX. INERTE: 16 mm.		
B450C con i seguenti valori: 1.15<(Rfy)/1.35		
(Rfy)min 1.15.25		
(Rfy)max 27.5%		
SOVRAPPOSIZIONE MINIMA 60 Ø		

STUDIO DI INGEGNERIA BONI		
Via Giardini 645/3 - 41100 MODENA - Tel/Fax 059.354431/342860 - Email boni.ing.associati@virgilio.it		
TECNICI		
COMUNE DI RUBIERA (RE)		
Progetto di realizzazione di impianto di produzione di conglomerati bituminosi in via per Salvaterra		
PROGETTO ARCHITETTONICO ING. ALFONSO LUSVARGHI - RUBIERA		
PROGETTO STRUTTURALE ING. EUGENIO BONI - ING. MASSIMO BRUNI - MODENA		
COMITENTE CALCESTRUZZI CORRADINI s.p.a.		
ELABORATO PIANTE E ARMATURA PLATEA E MURI		
Rev	DATA	DESCRIZIONE
1	26/06/2015	PRIMA EMISSIONE
2	01/09/2015	SECONDA EMISSIONE
3	---	---
TAV. 1 S		
SCALA 1:100 1:50 1:20		