PIANTA SECONDO SOLAIO 1:50

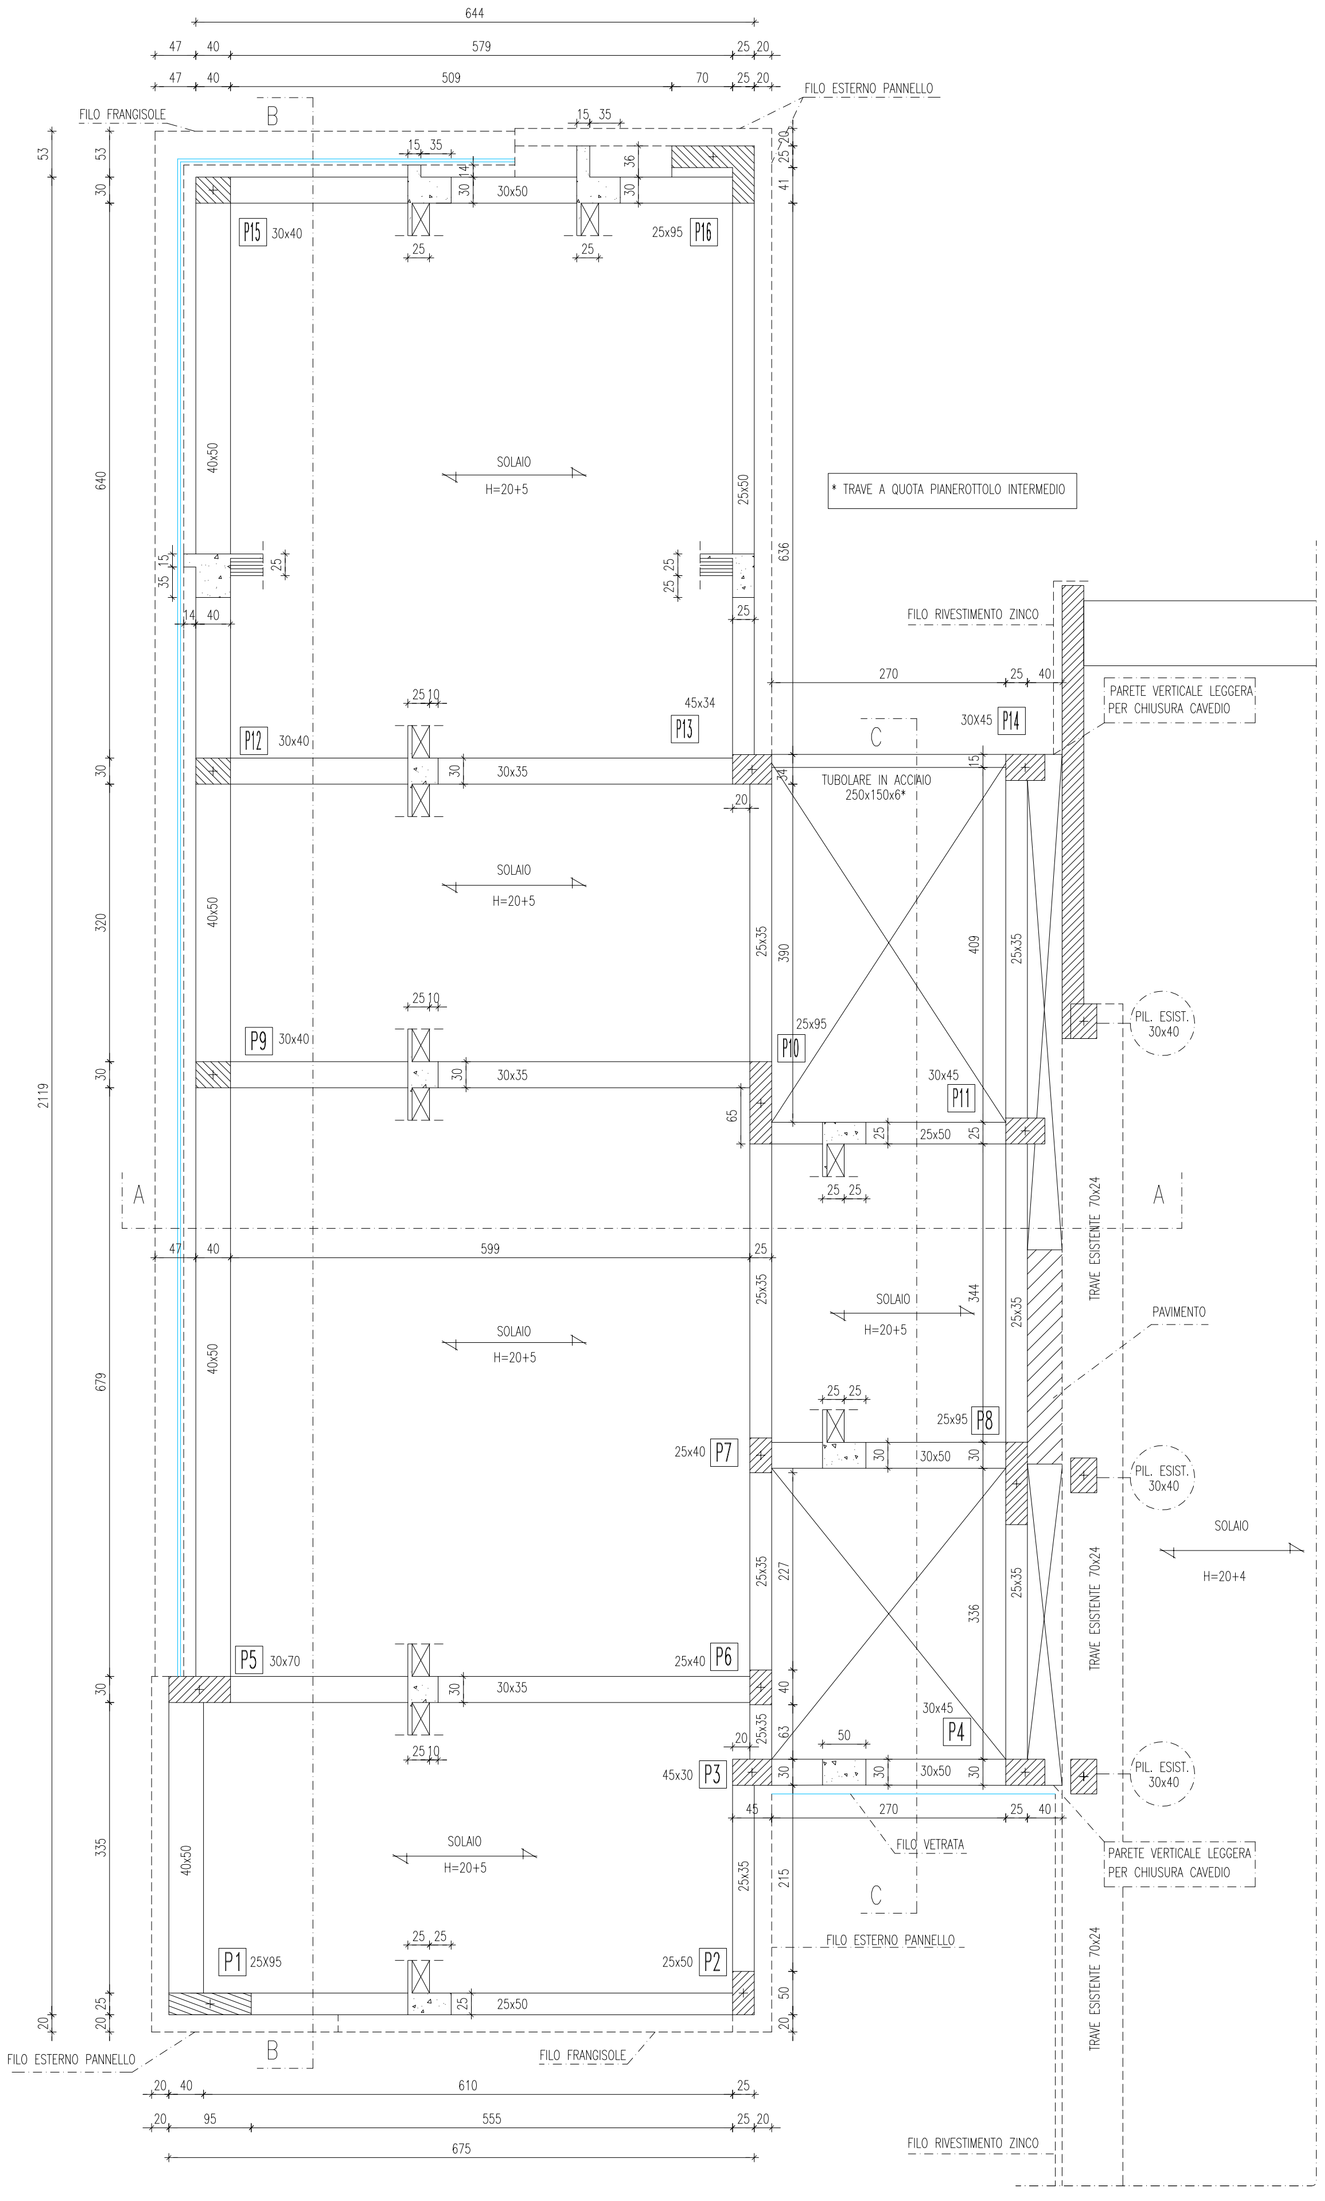

PIANTA TERZO SOLAIO (COPERTURA) 1:50

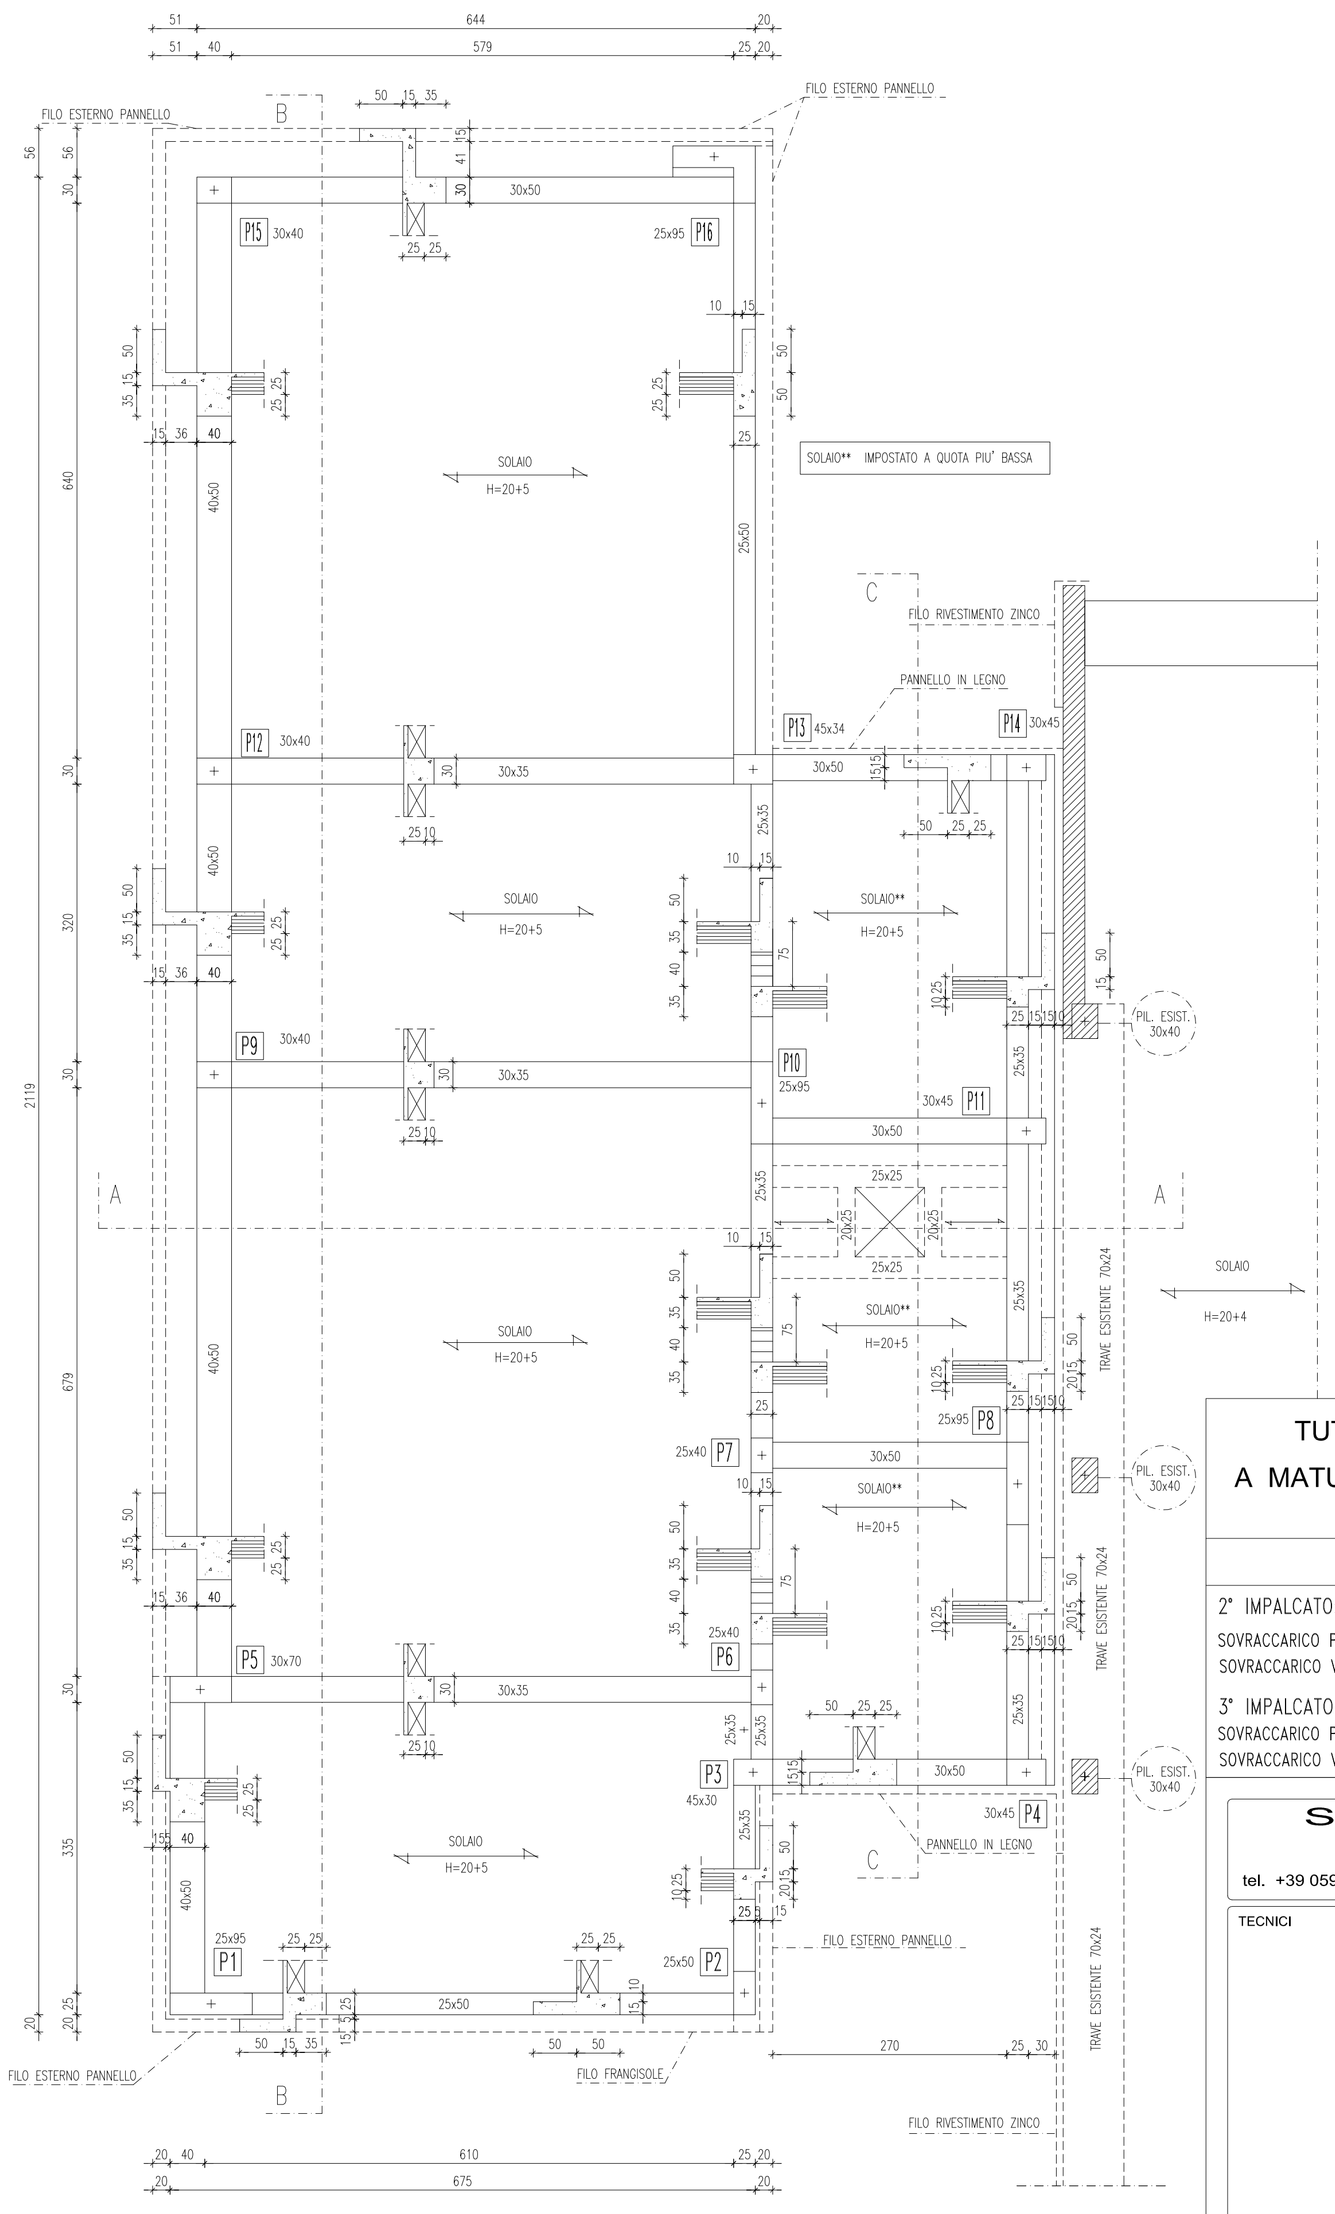

TUTTI I TAMPONAMENTI DEVONO ESSERE REALIZZATI
A MATURAZIONE AVVENUTA DEL GETTO DI TRAVI E PILASTRI.

PRESCRIZIONI PER IL SOLAISTA

2° IMPALCATO: SOLAIO A PANNELLI H=20+5
SOVRACCARICO PERMANENTE PORTATO: 310 KG/MQ.
SOVRACCARICO VARIABILE: cat. B1–UFFICI NON APERTI AL PUBBLICO 200 KG/MQ.

3° IMPALCATO: SOLAIO A PANNELLI H=20+5
SOVRACCARICO PERMANENTE PORTATO: 380 KG/MQ.
SOVRACCARICO VARIABILE: NEVE ZONA 1 MEDITERRANEA 150 KG/MQ.

Metodo di calcolo
D.M. 14/01/2008

STUDIO DI INGEGNERIA BONI
Via P. Giardini 645/3 - 41125 MODENA (ITALIA) P.I. 03303660363
tel. +39 059 354431 fax. +39 059 342860 e-mail boni.ing.associati@virgilio.it www.boniingegneria.it

TECNICI

COMUNE DI MODENA

Progetto di ampliamento della sede "Ing. Ferrari s.p.a."
via Mons. Pistoni, 40.
P.I.P. n. 8 via Emilia Ovest Barchetta.

COMMITTENTE	ING. FERRARI S.P.A.	Modena
PROGETTISTA STRUTTURALE	Ing. Eugenio Boni	Modena
PROGETTISTA ARCHITETTONICO	Arch. Claudio De Gennaro	Modena
ELABORATO	PIANTA del 2° e 3° SOLAIO (COPERTURA)	

Rev	DATA	DESCRIZIONE	APPROVAZIONE
1	02/09/2016	PRIMA EMISSIONE	
2			
3			

TAV. 2
TIPO S
SCALA 1: 50
NOTE :