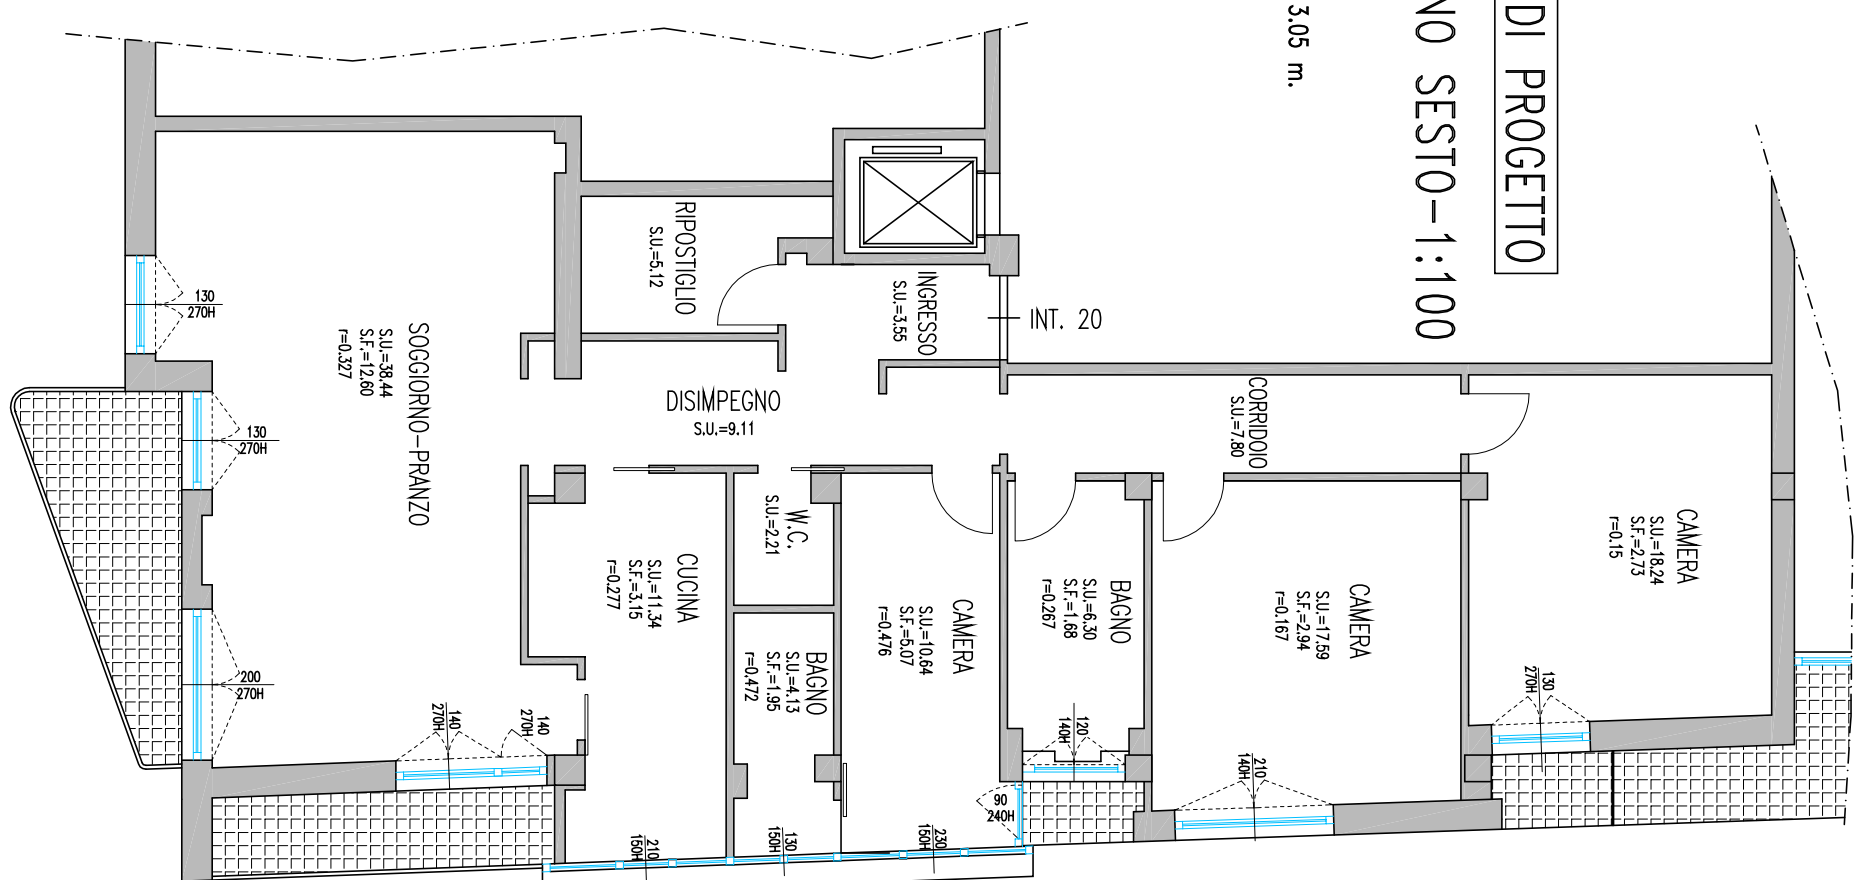
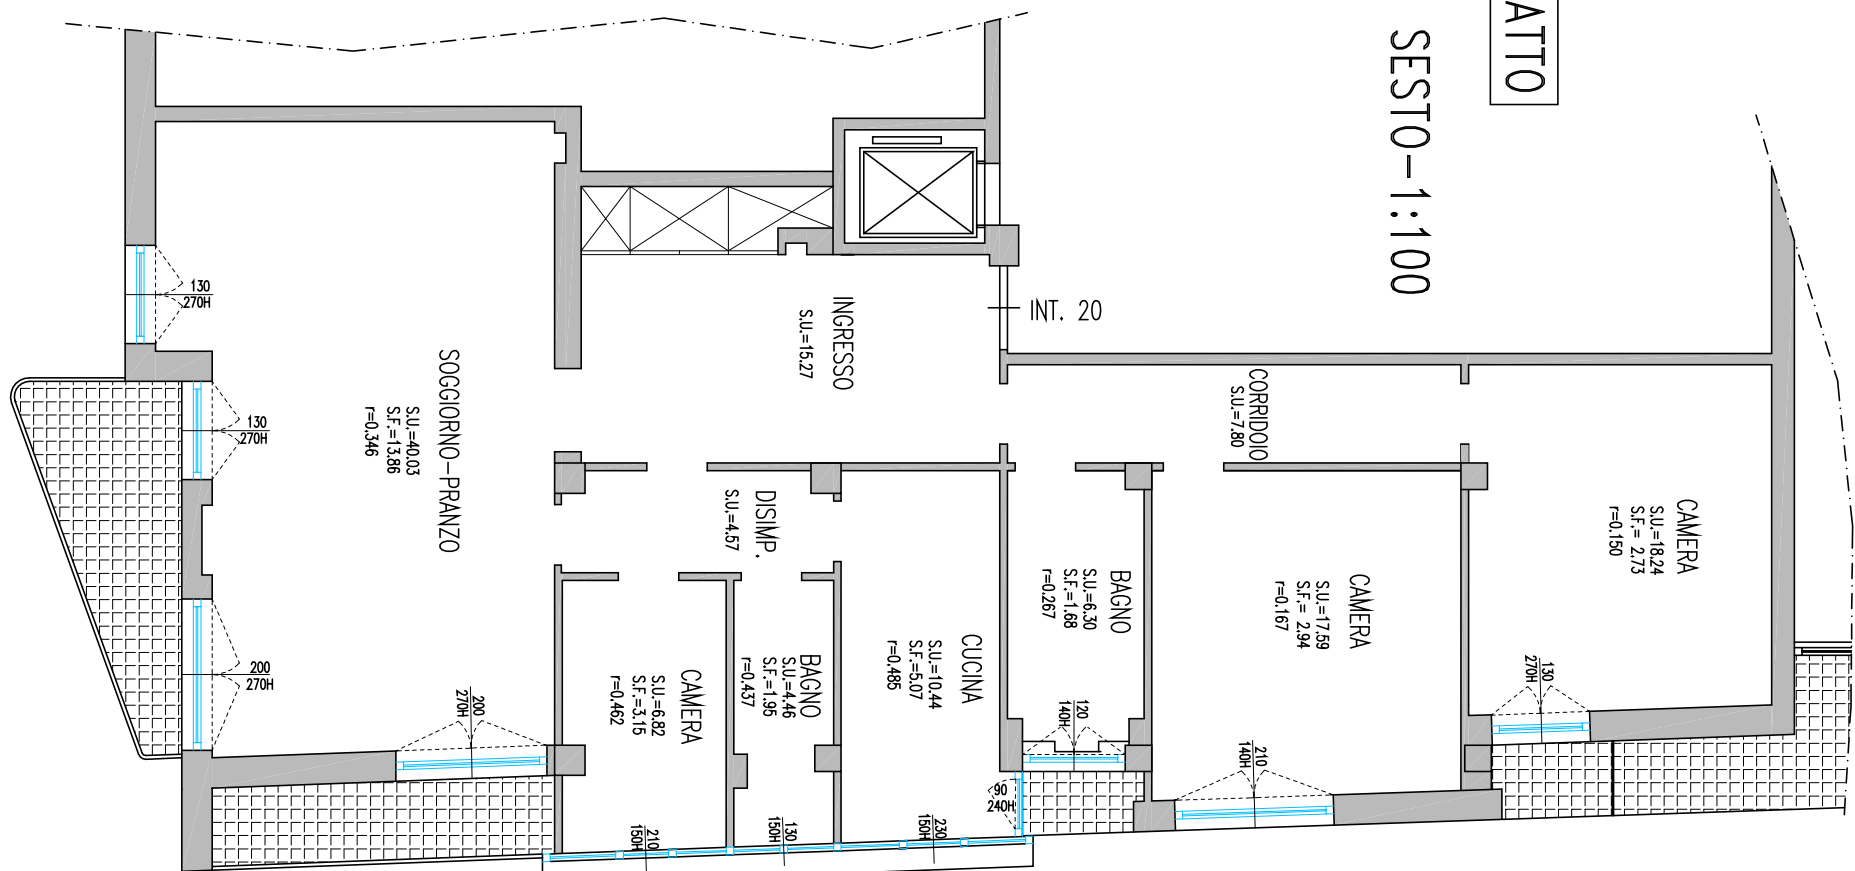



STATO DI PROGETTO

PIANTA PLANO SESTO-1:100

$$h = 3.05 \text{ m.}$$


STATO COMPARATIVO

PIANTA PLANO SESTO-1:100

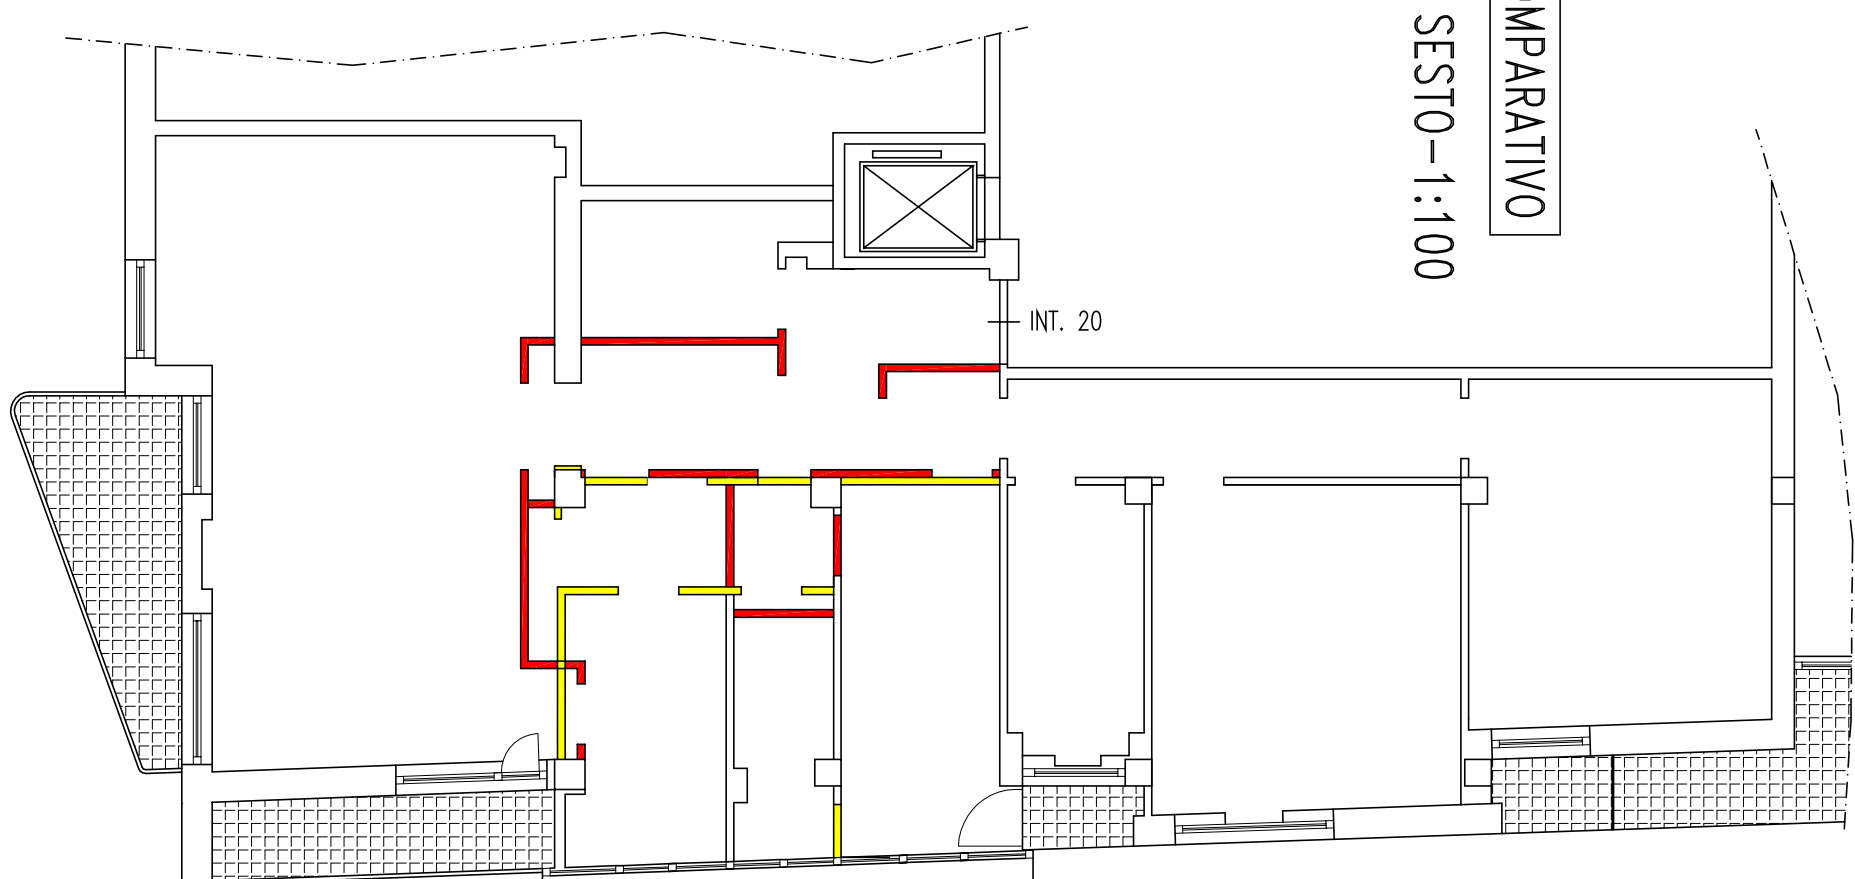

STUDIO DI INGEGNERIA BONI

Via P. Giardini 645/3 - 41125 MODENA (ITALIA) P.I. 03303660363

tel. +39 059 354431 fax. +39 059 342860 e-mail boni.ing.associati@virgilio.it www.boniningegneria.it

tel. +39 059 354431 fax. +39 059 342860 e-mail boni.ing.associati@virgilio.it www.bonilingegneria.it

TECHNICAL

COMUNE DI MODENA

Opere interne nell'appartamento sito al 6° p. interno 20
del Condominio Archirola - via Archirola 33
Proprietà Ferrari Alessandra

COMMITTENTE
Alessandra Ferrar

Alessandra Ferrar

PROGETTO ARCHITETTONICO **Ing. Eugenio Boni**

Moden

PROGETTO ARCHITETTONICO **Ing. Eugenio Boni**

Moden

ELABORATO
PIANTE DELL'INTERVENTO

PIANTE DELL'INTERVENIRE

Rev.	DATA	DESCRIZIONE	APPROVAZIONE
1	20/05/2015	PRIMA EMISSIONE	
2			
3			

TAV.

TIPO

1

APC

TIP

NOTE: STATO LEGITTIMATO CON: LICENZA EDILIZIA PROT. 1106/195

OPERE INTERNE IN SANATORIA PROT. 10005/1986

SCALA 1:100

1:100