




PIANO 2 SOPRASTRADA: RILIEVO DELLO STATO ESISTENTE 1:50

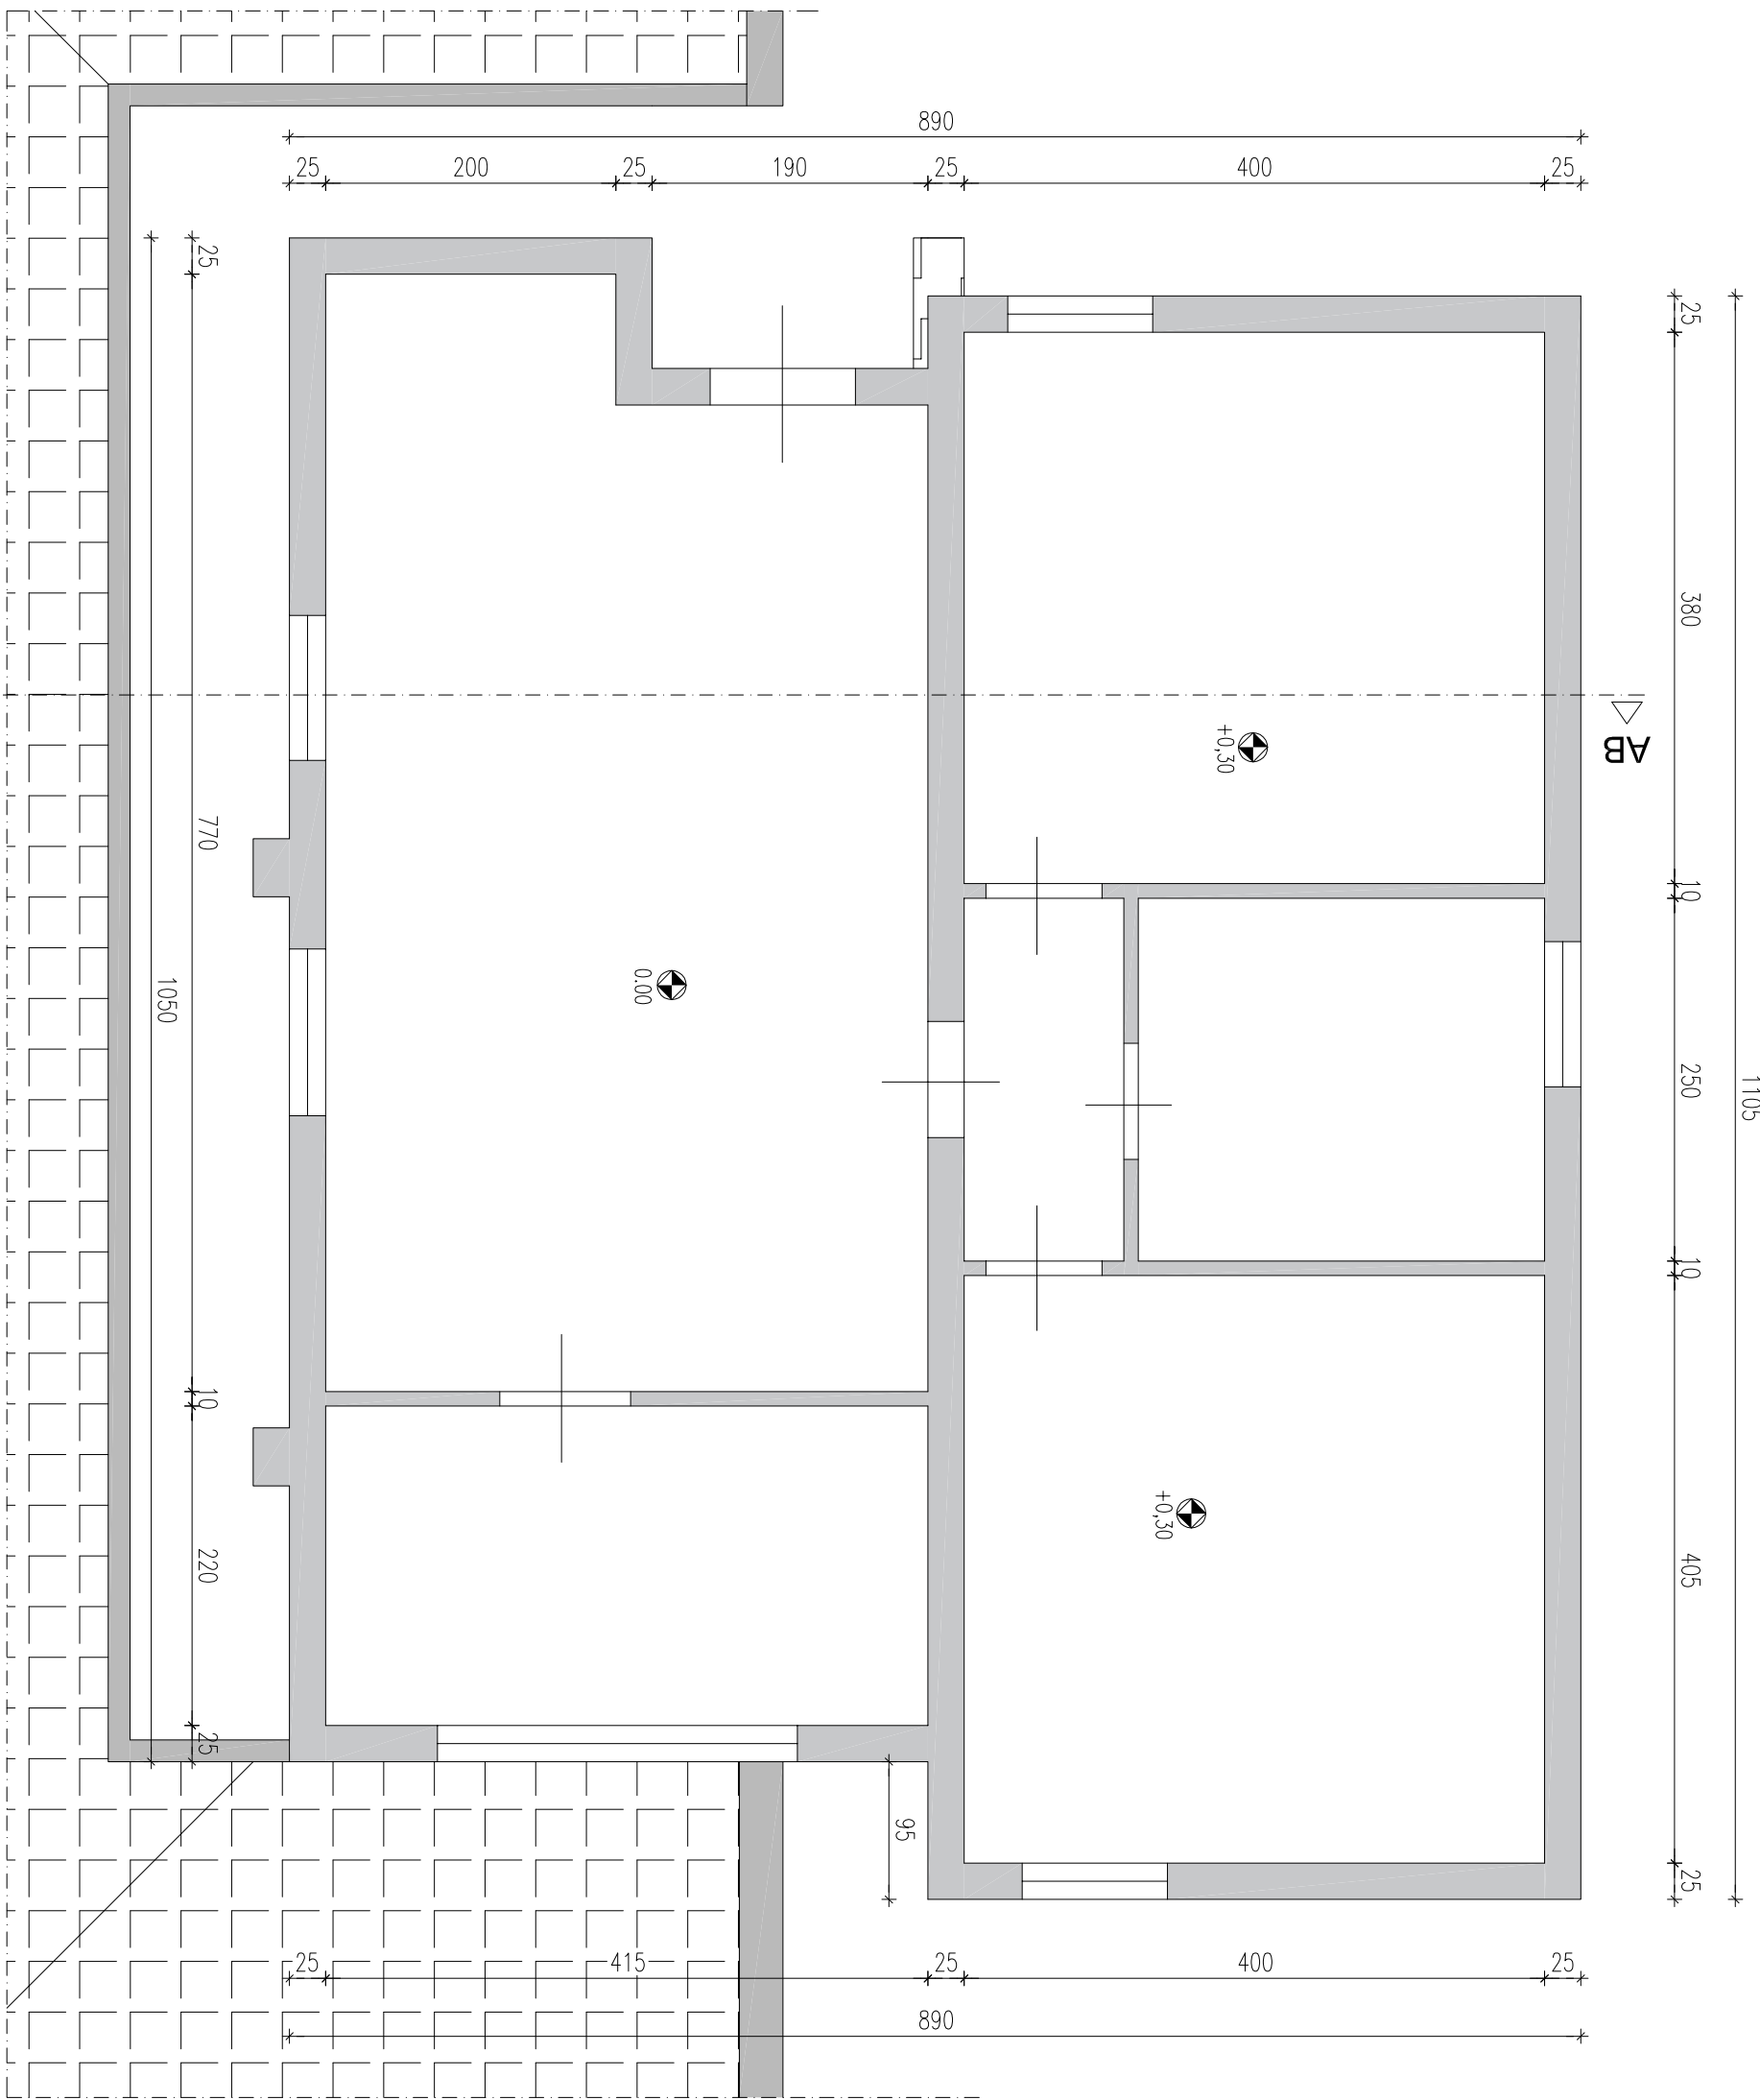


SEZIONE AB: RILIEVO DELLO STATO ESISTENTE 1:50

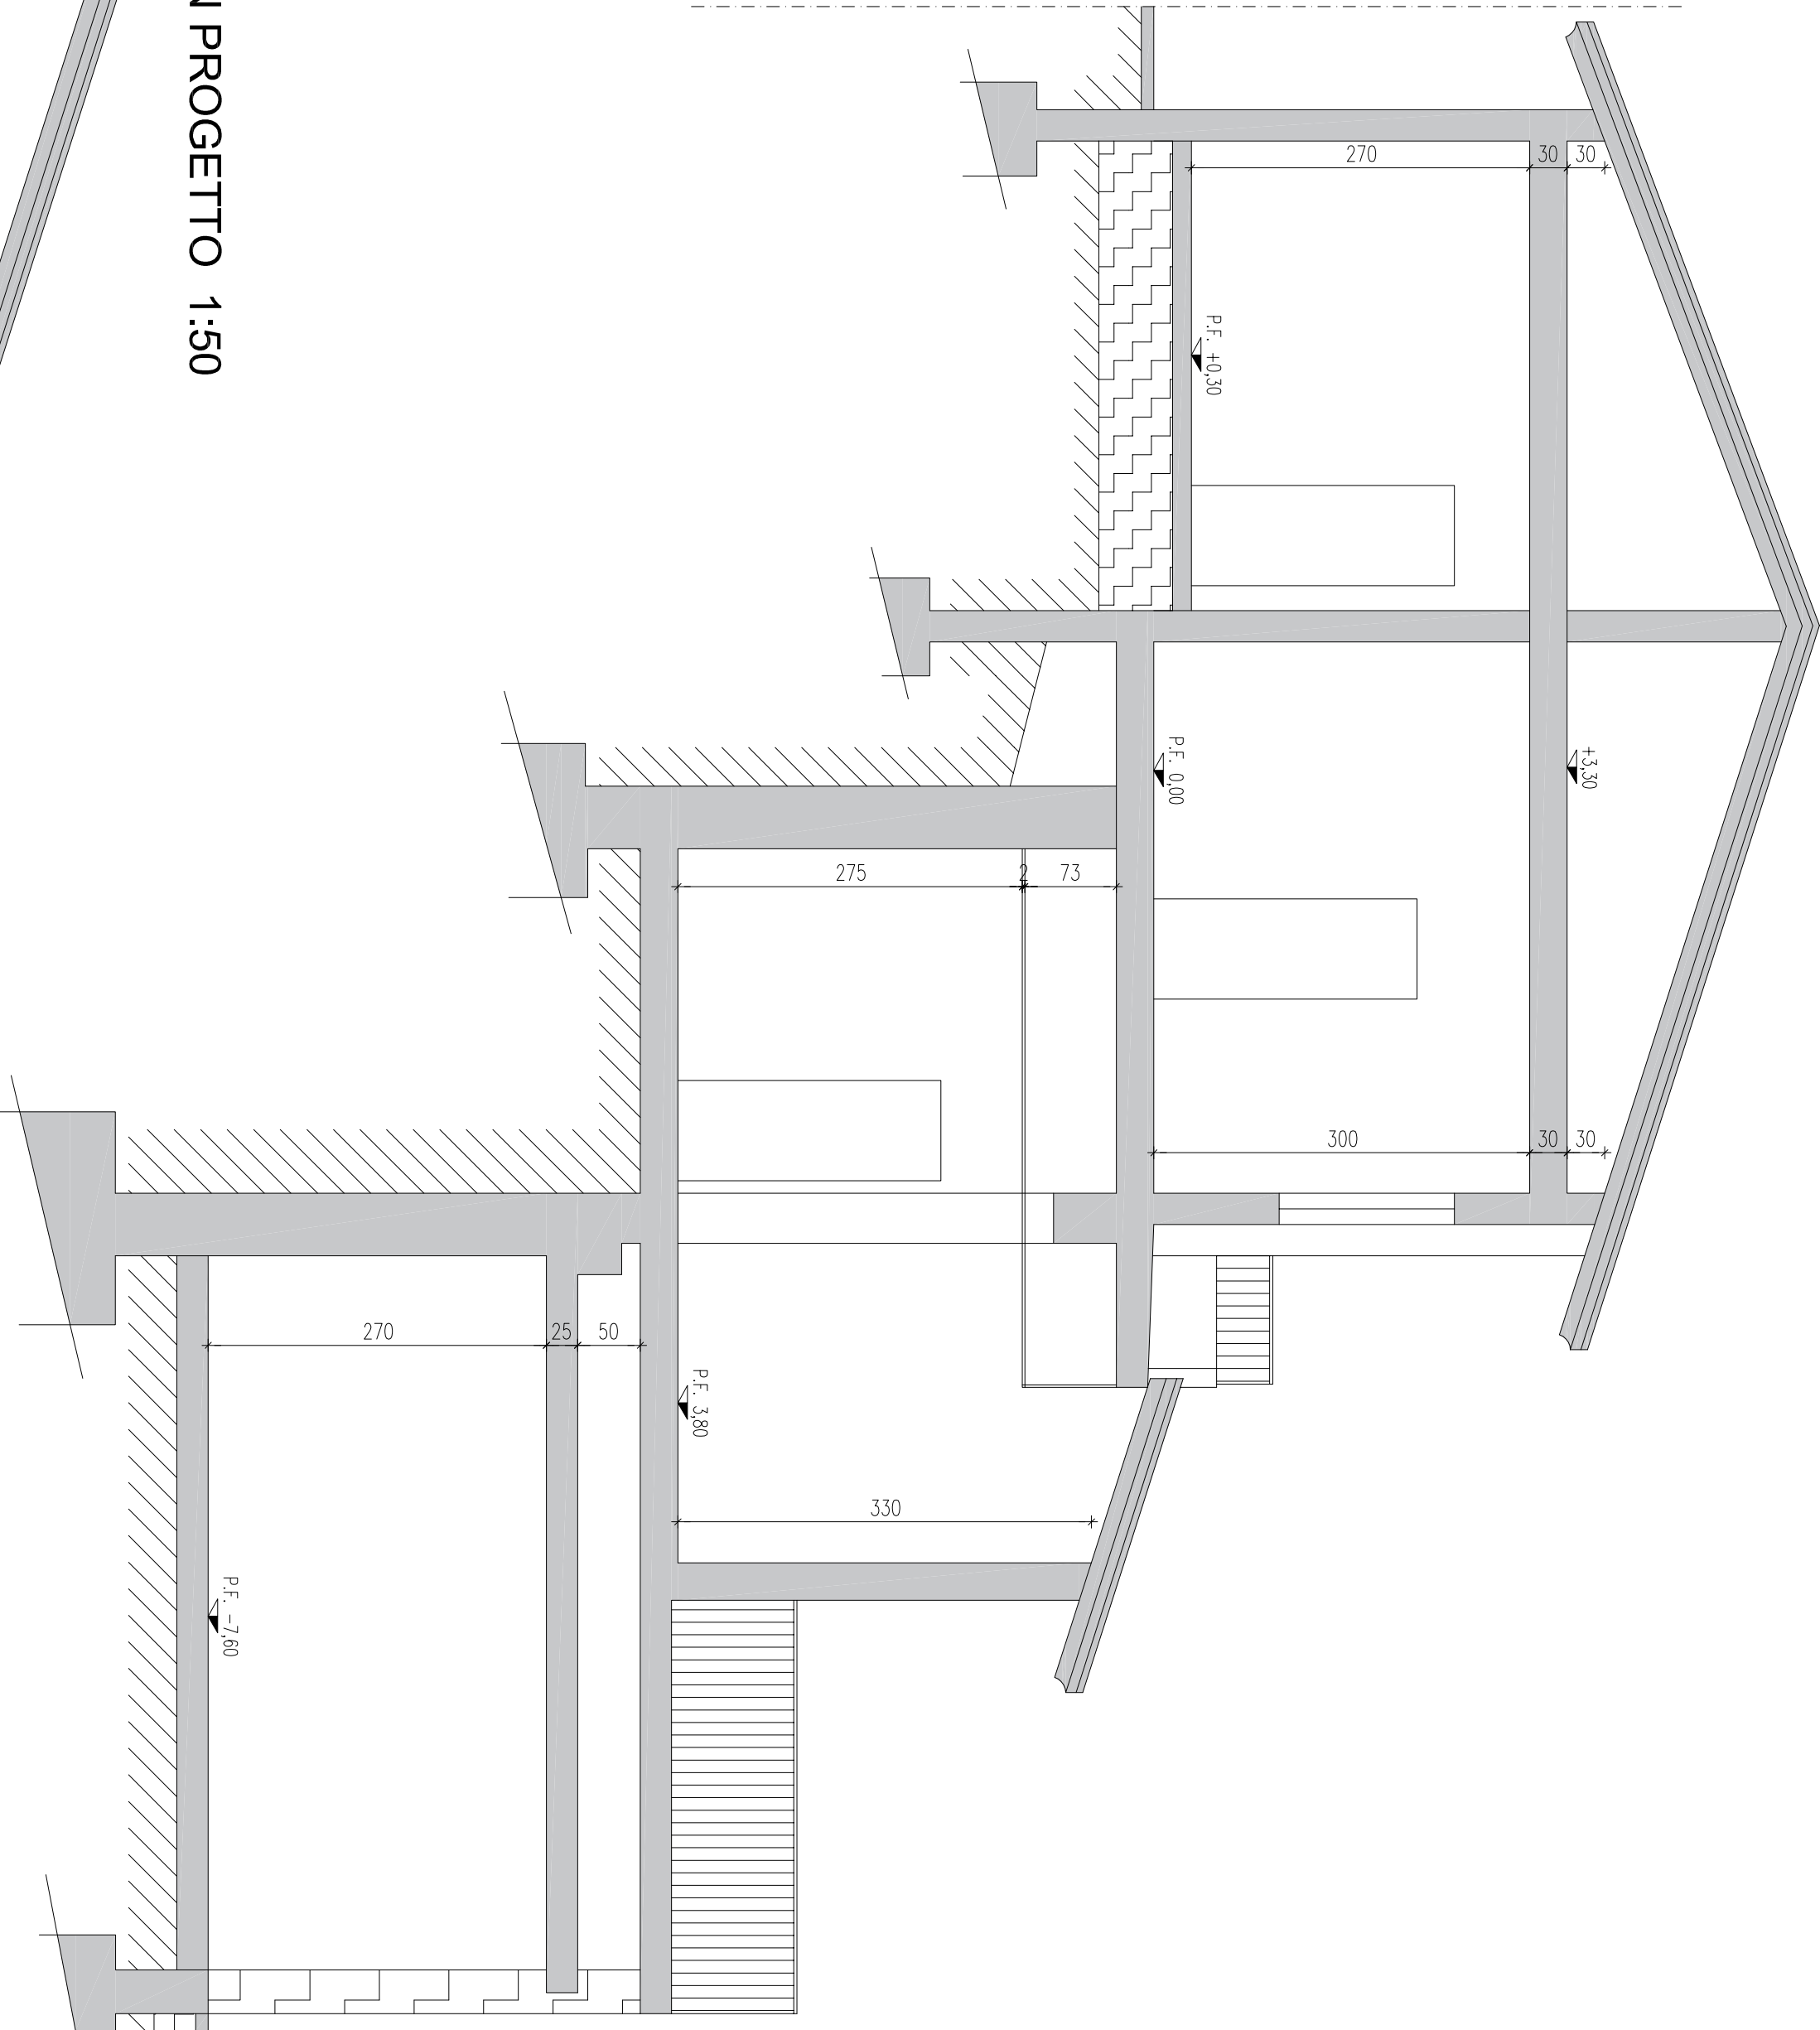

PIANO 2 SOPRASTRADA: INTERVENTI IN PROGETTO 1:50

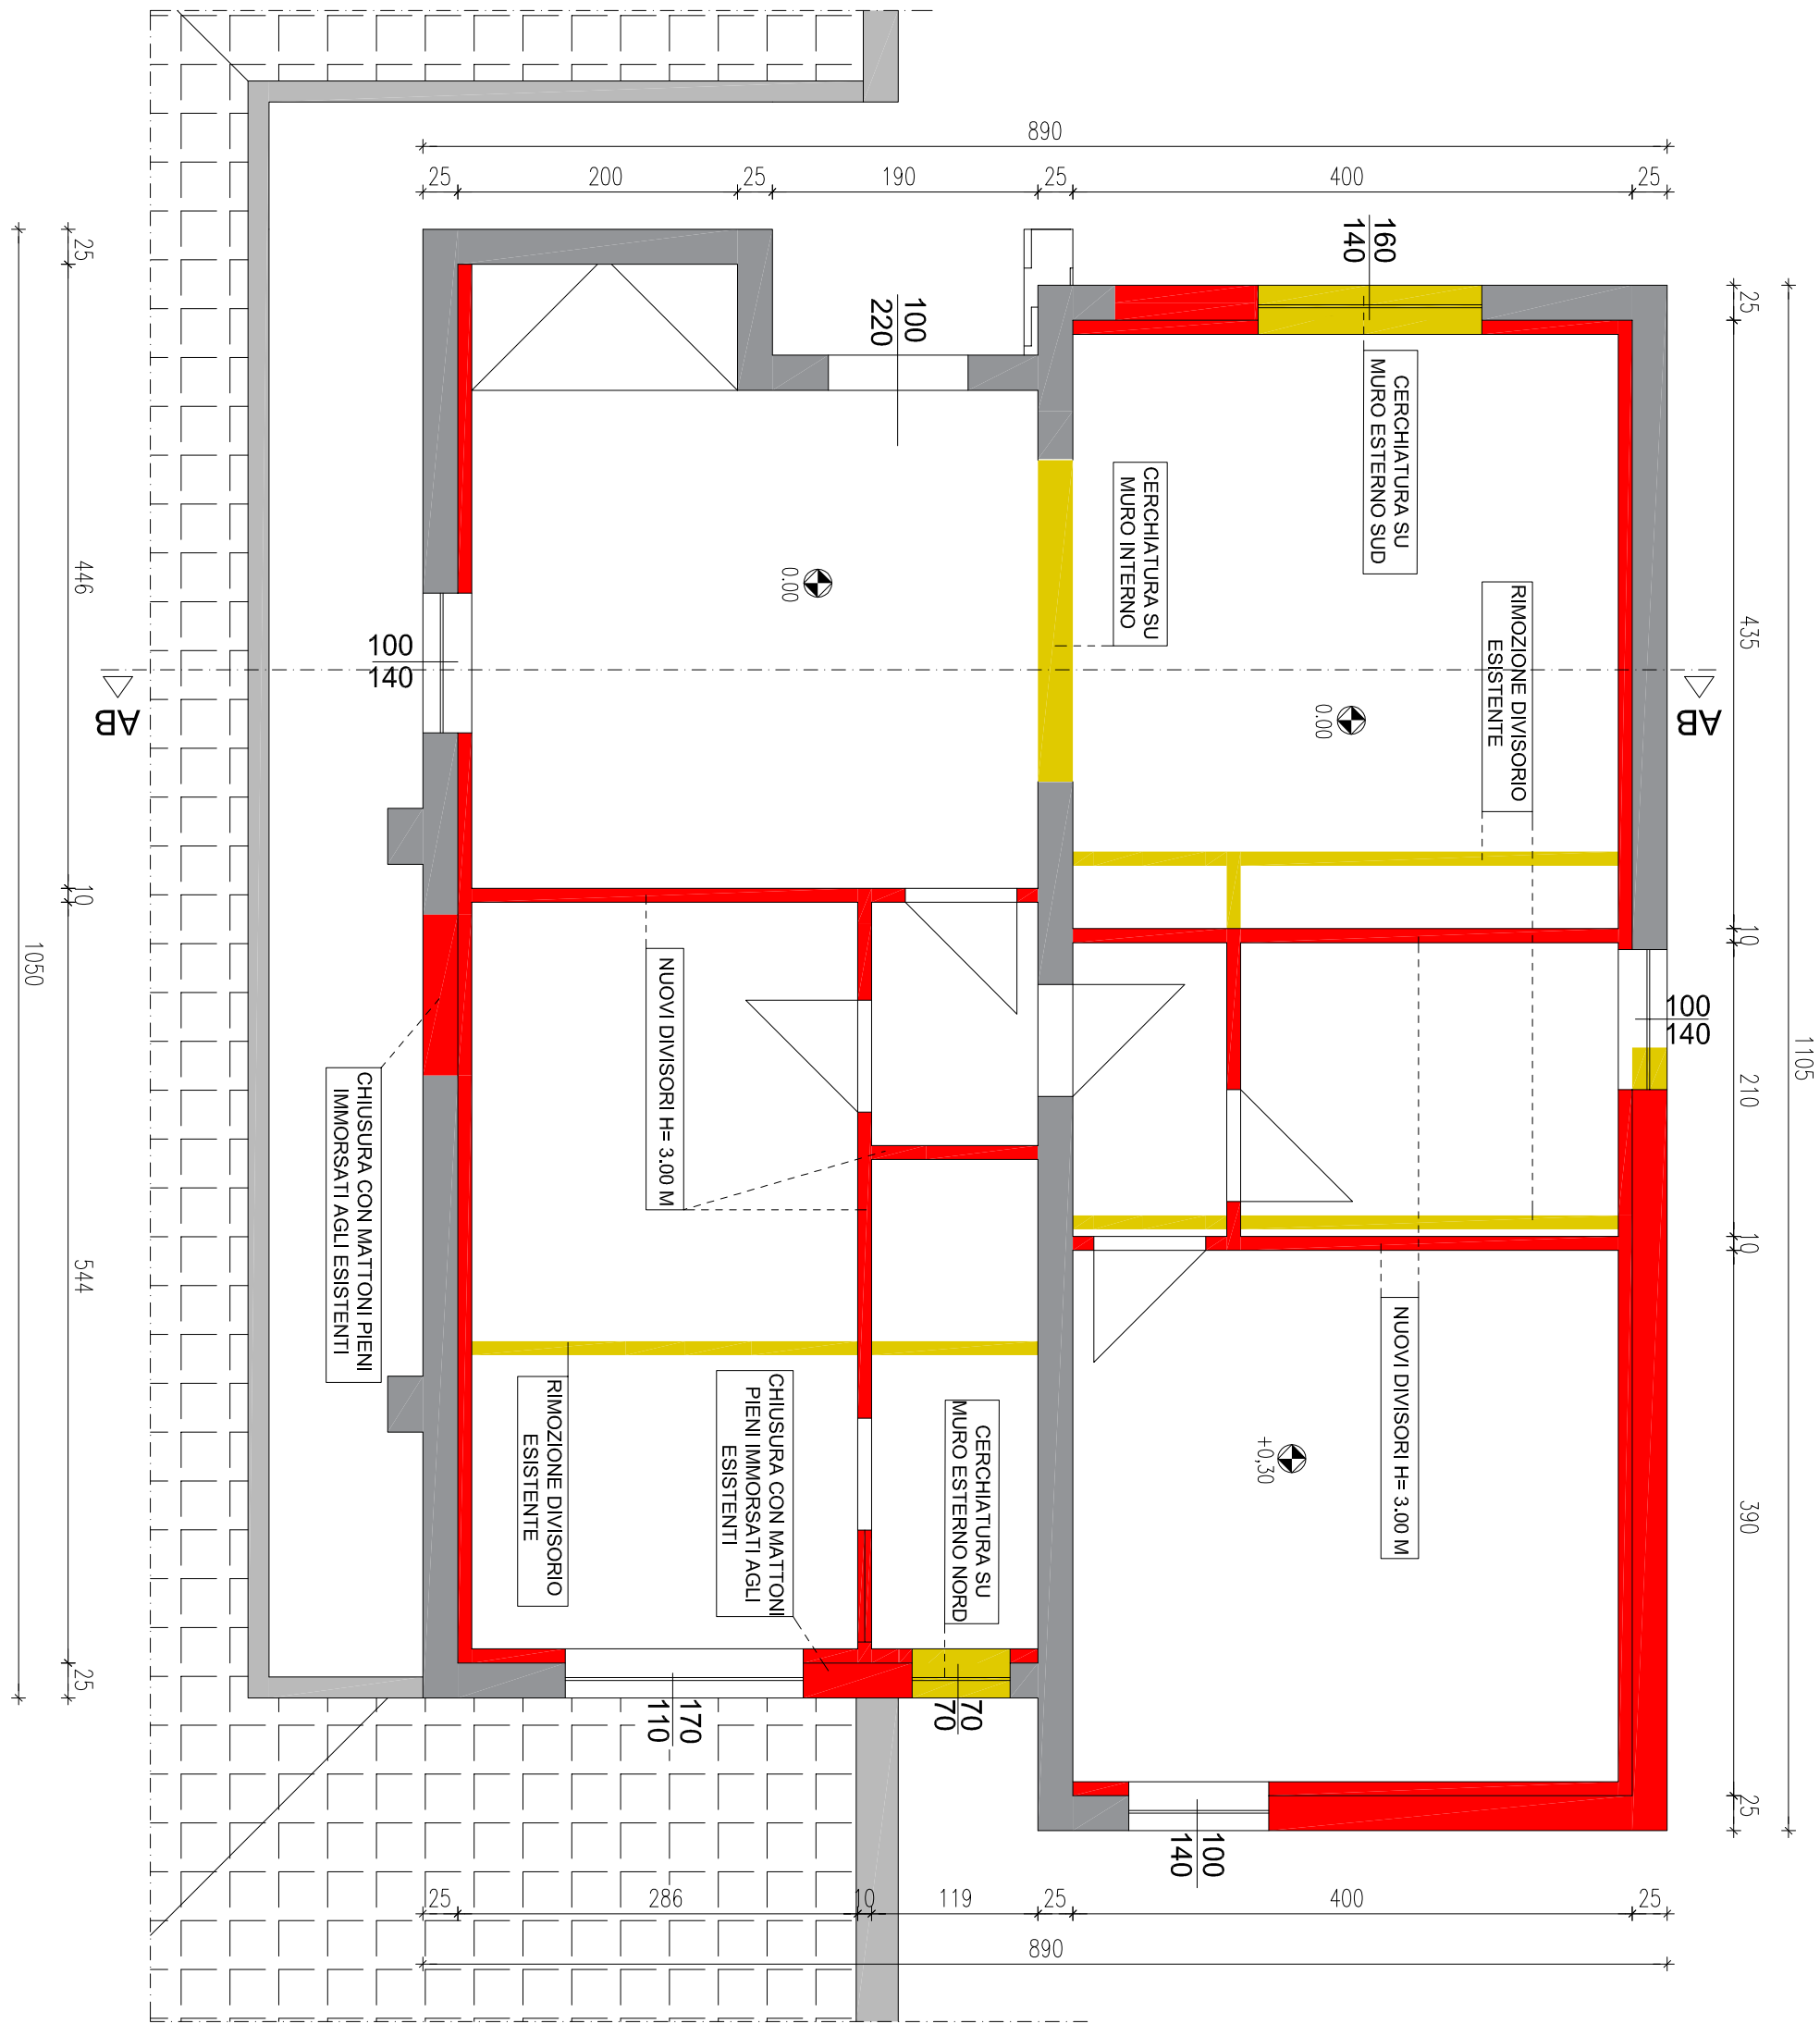

SEZIONE AB: INTERVENTO IN PROGETTO 1:50

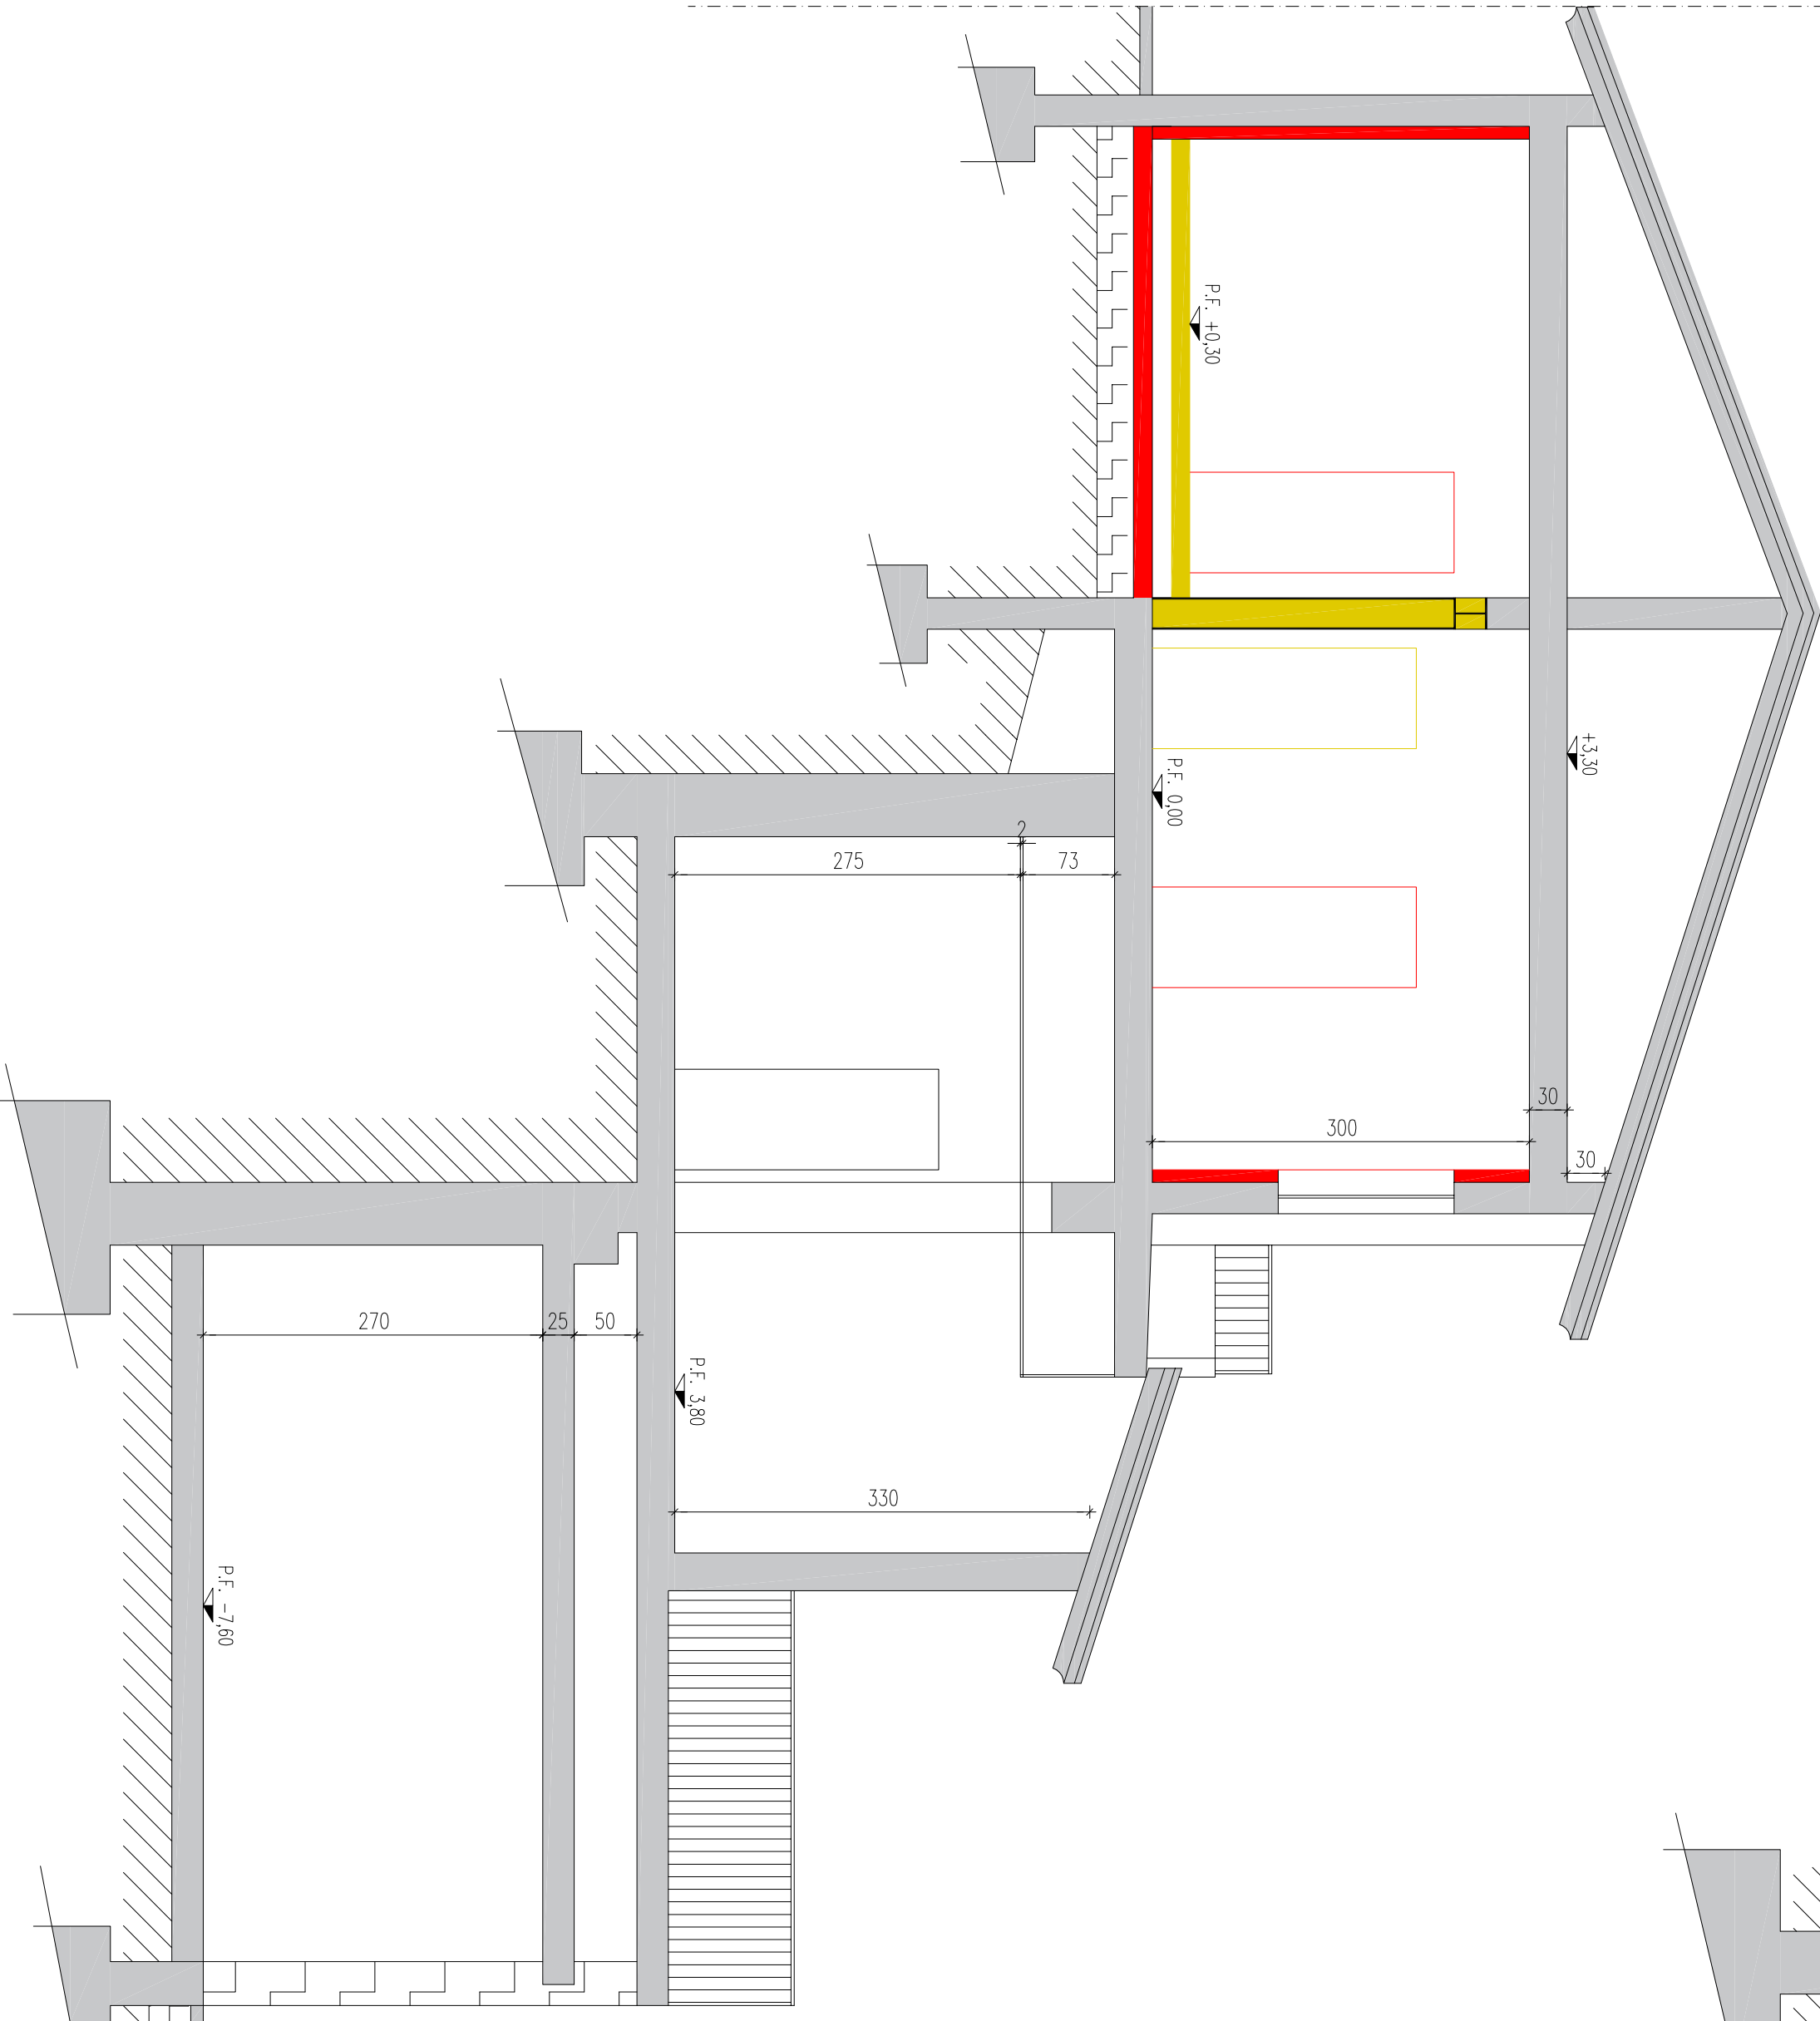

TECNICI

Via Giardini 645/3 - 41100 MODENA - Tel/Fax 059.354431/342860 - Email bonling.associati@virgilio.it

STUDIO DI INGEGNERIA BONI

COMUNE DI SERRAMAZZONI (MO)

S.C.I.A. per ristrutturazione interna ed esterna dell'abitazione sita al piano 2° di V.le delle Nazioni, 173.
Intervento di rinforzo sismico locale.

PROGETTO ARCHITETTONICO GEOM. STEFANO TONI - Serramazzoni
PROGETTO STRUTTURALE ING. EUGENIO BONI - Modena
COMITENTI REZZAGHI GIANNI e CAVIANI CARLA

ELABORATO

PIANTE E SEZIONI

Rev. DATA DESCRIZIONE APPROVAZIONE

1 03/09/2016 PRIMA EMISSIONE ...

2 SECONDA EMISSIONE ...

3 TERZA EMISSIONE ...

TAV.

1

TIPO

S

NOTE : FOGLIO 48 MAP.P.L. 109 - 317 SUB. 1

SCALA 1:50