




PIANTA PILASTRI PIANO TERRA 1:100

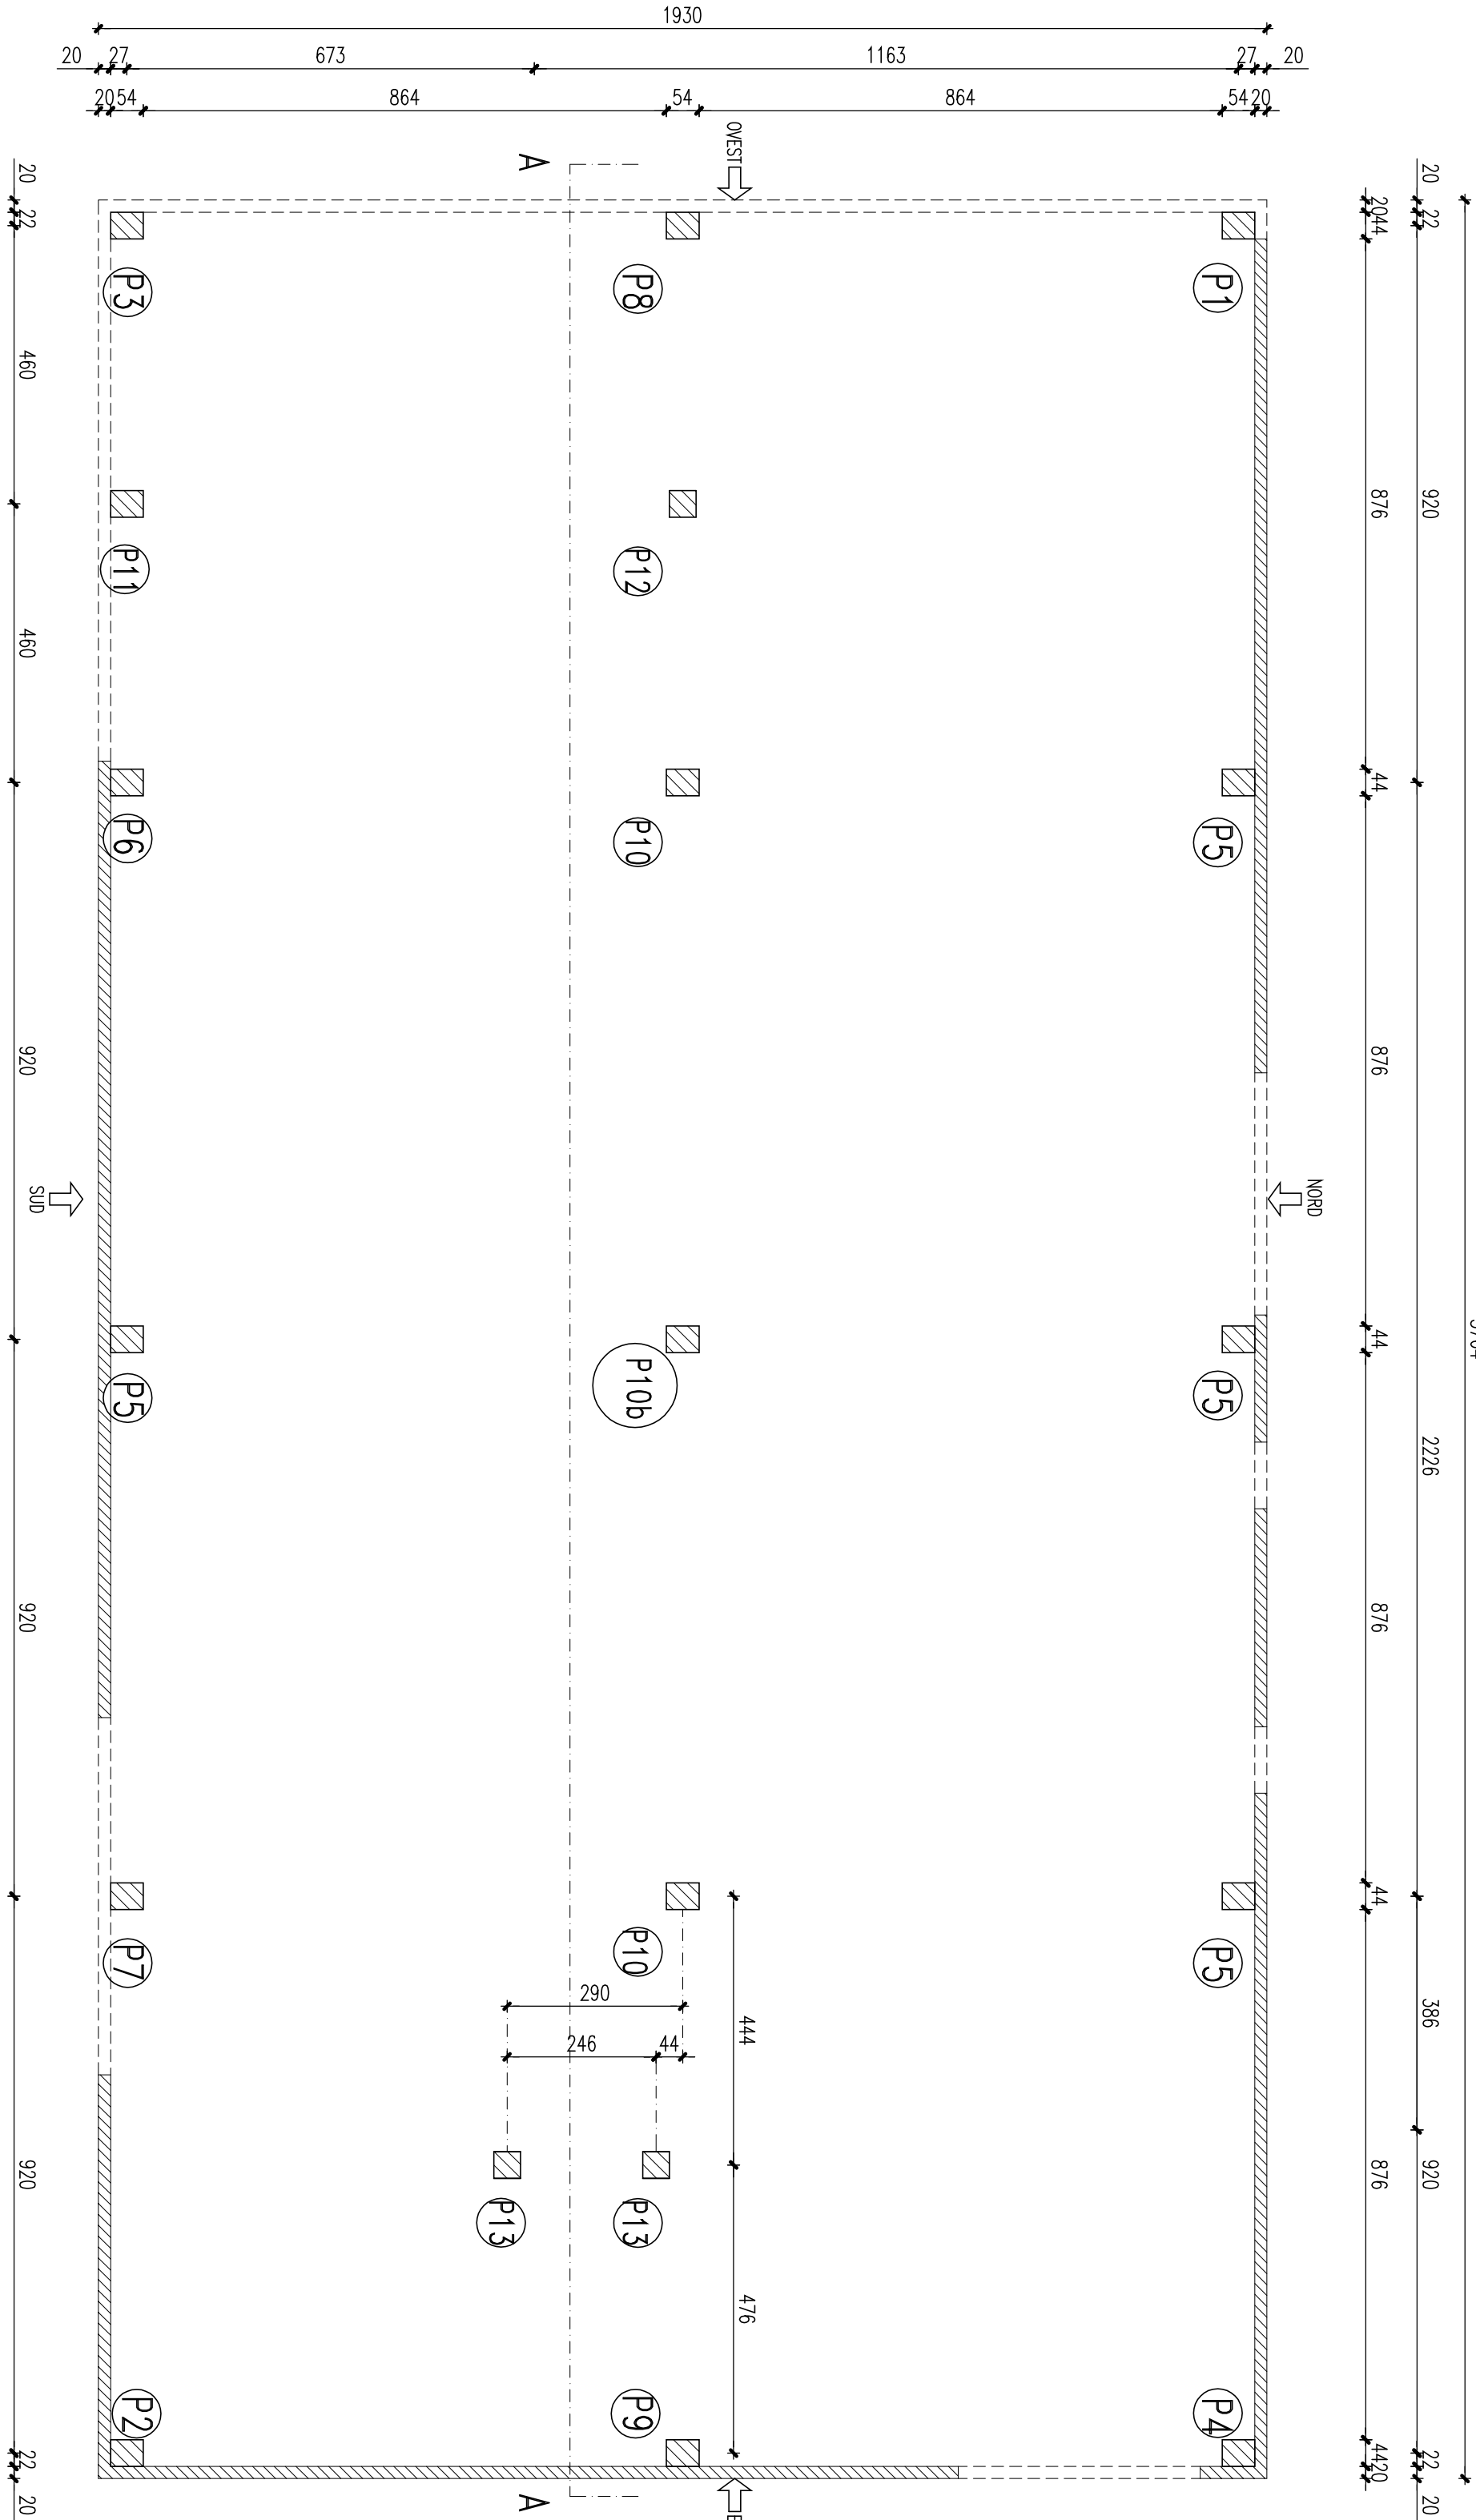

PIANTA IMPALCATO DI COPERTURA 1:100

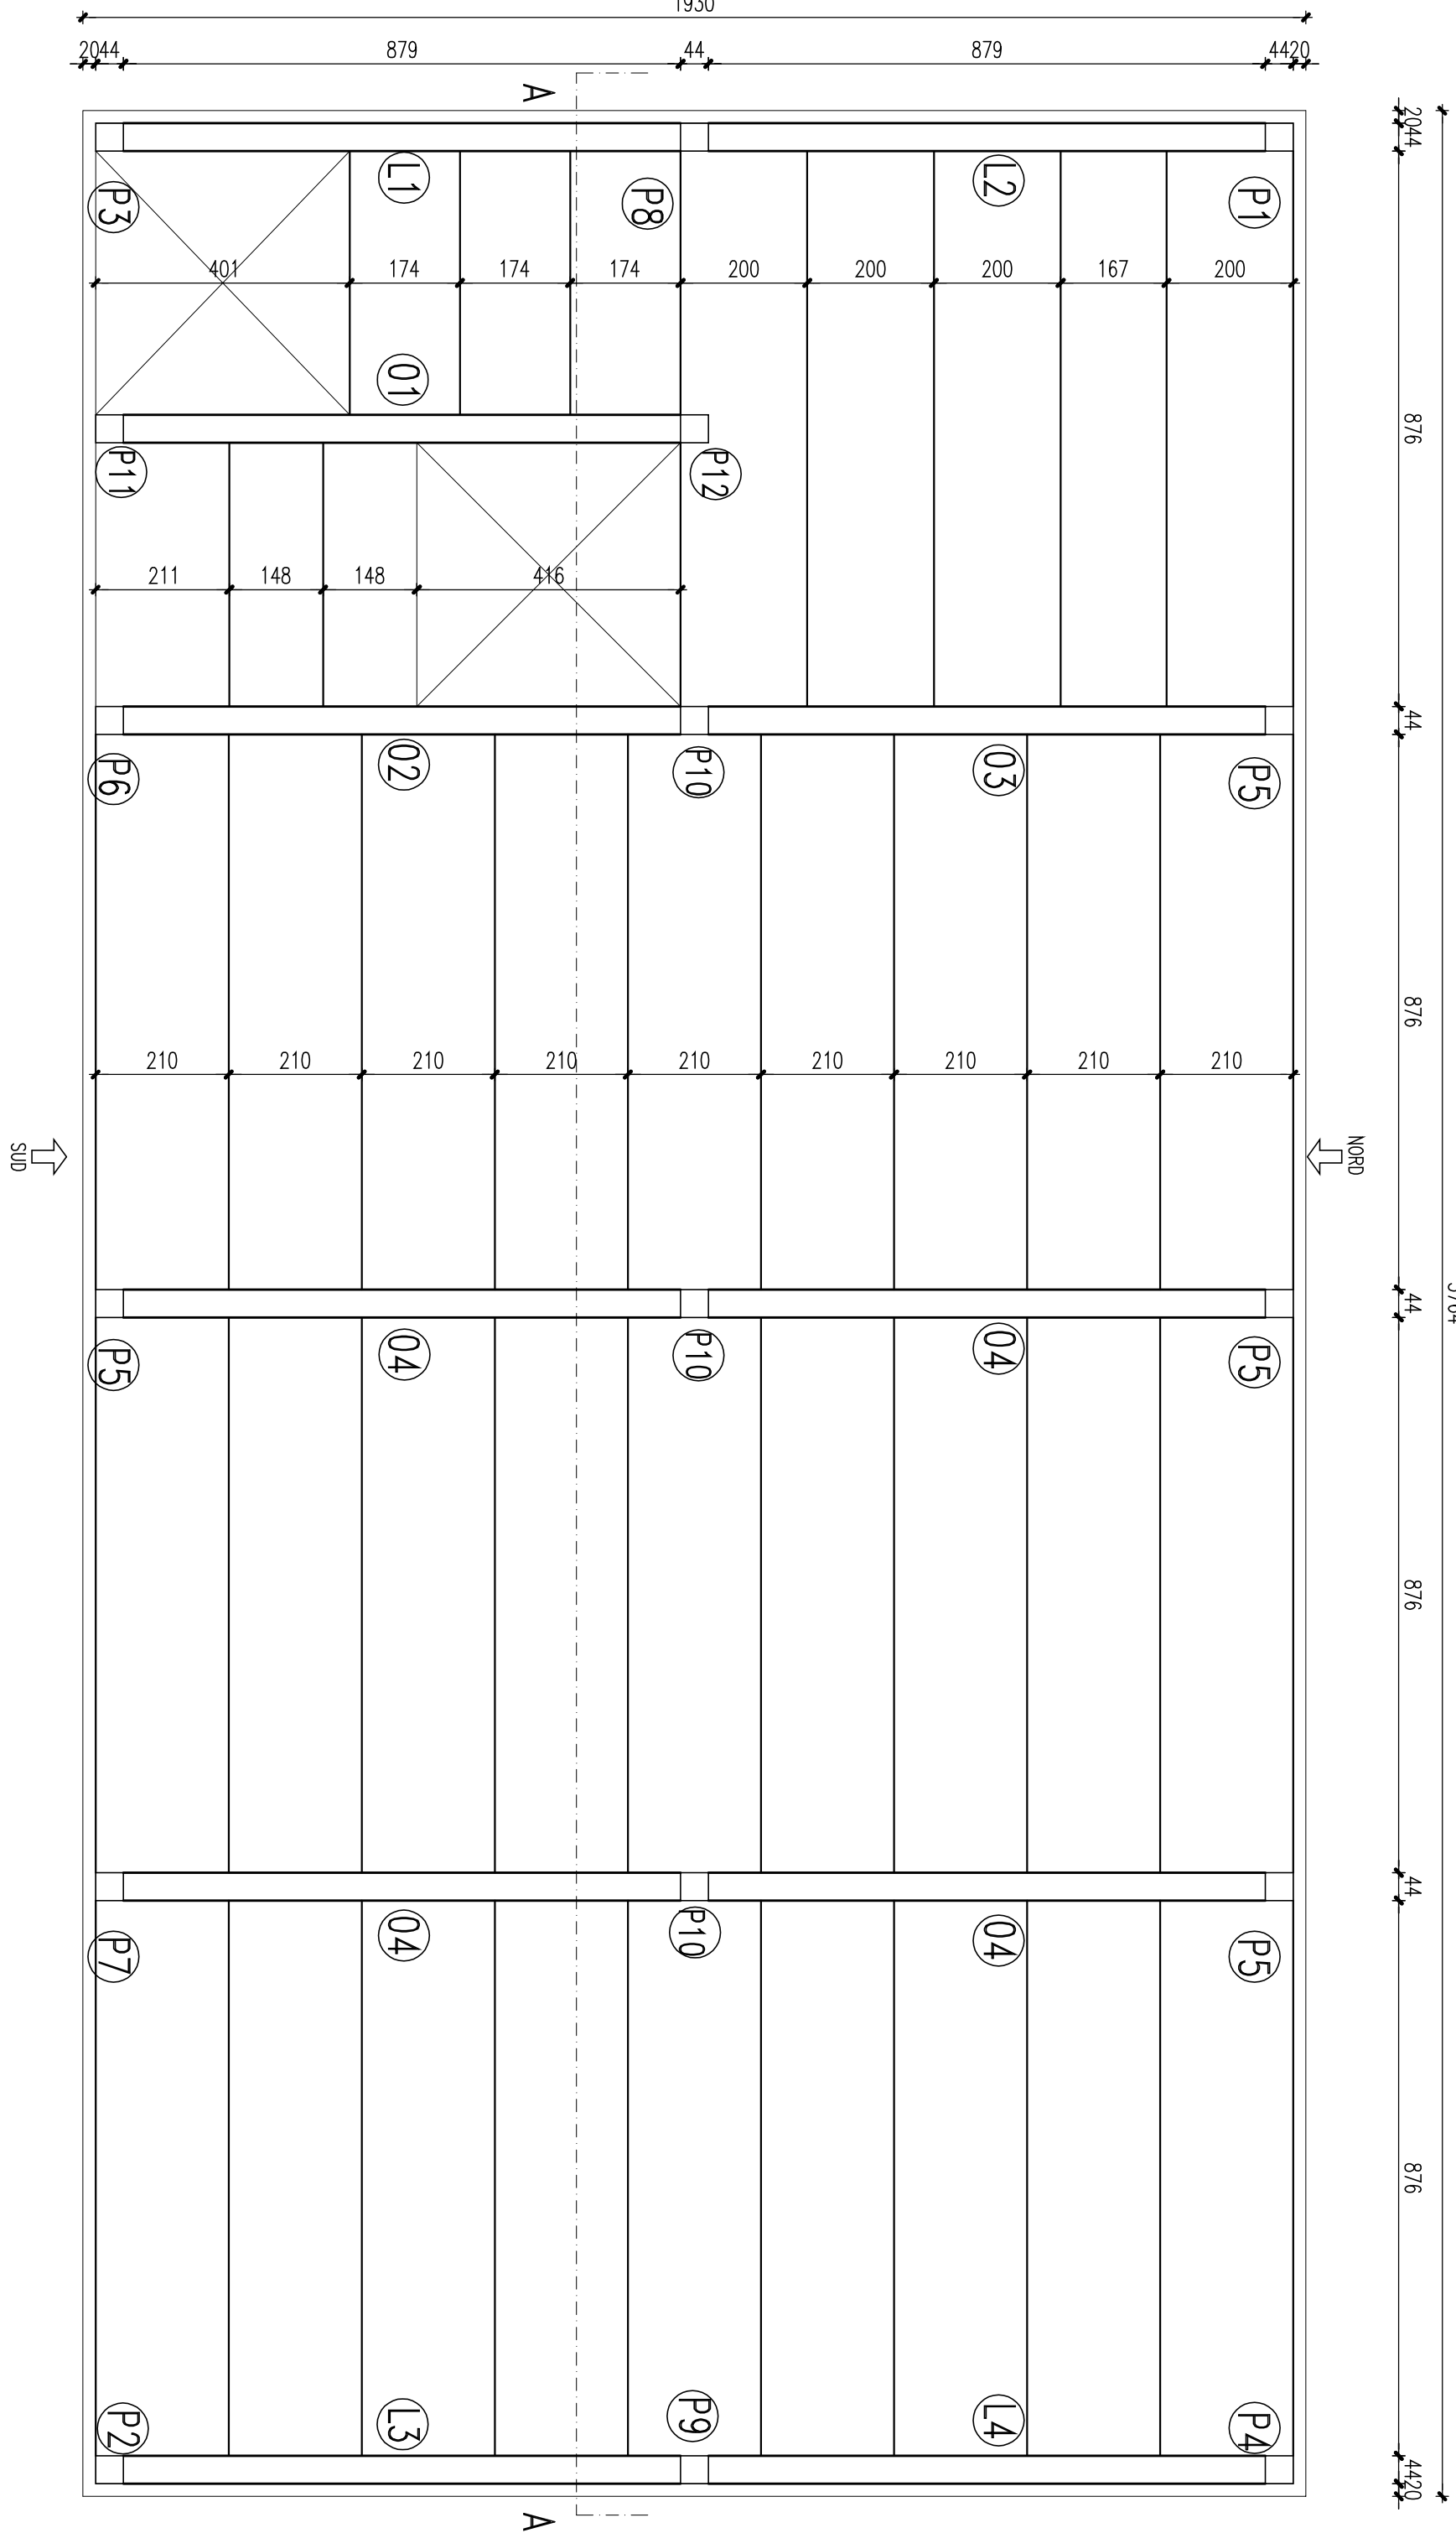

PIANTA IMPALCATO PIANO PRIMO 1:100

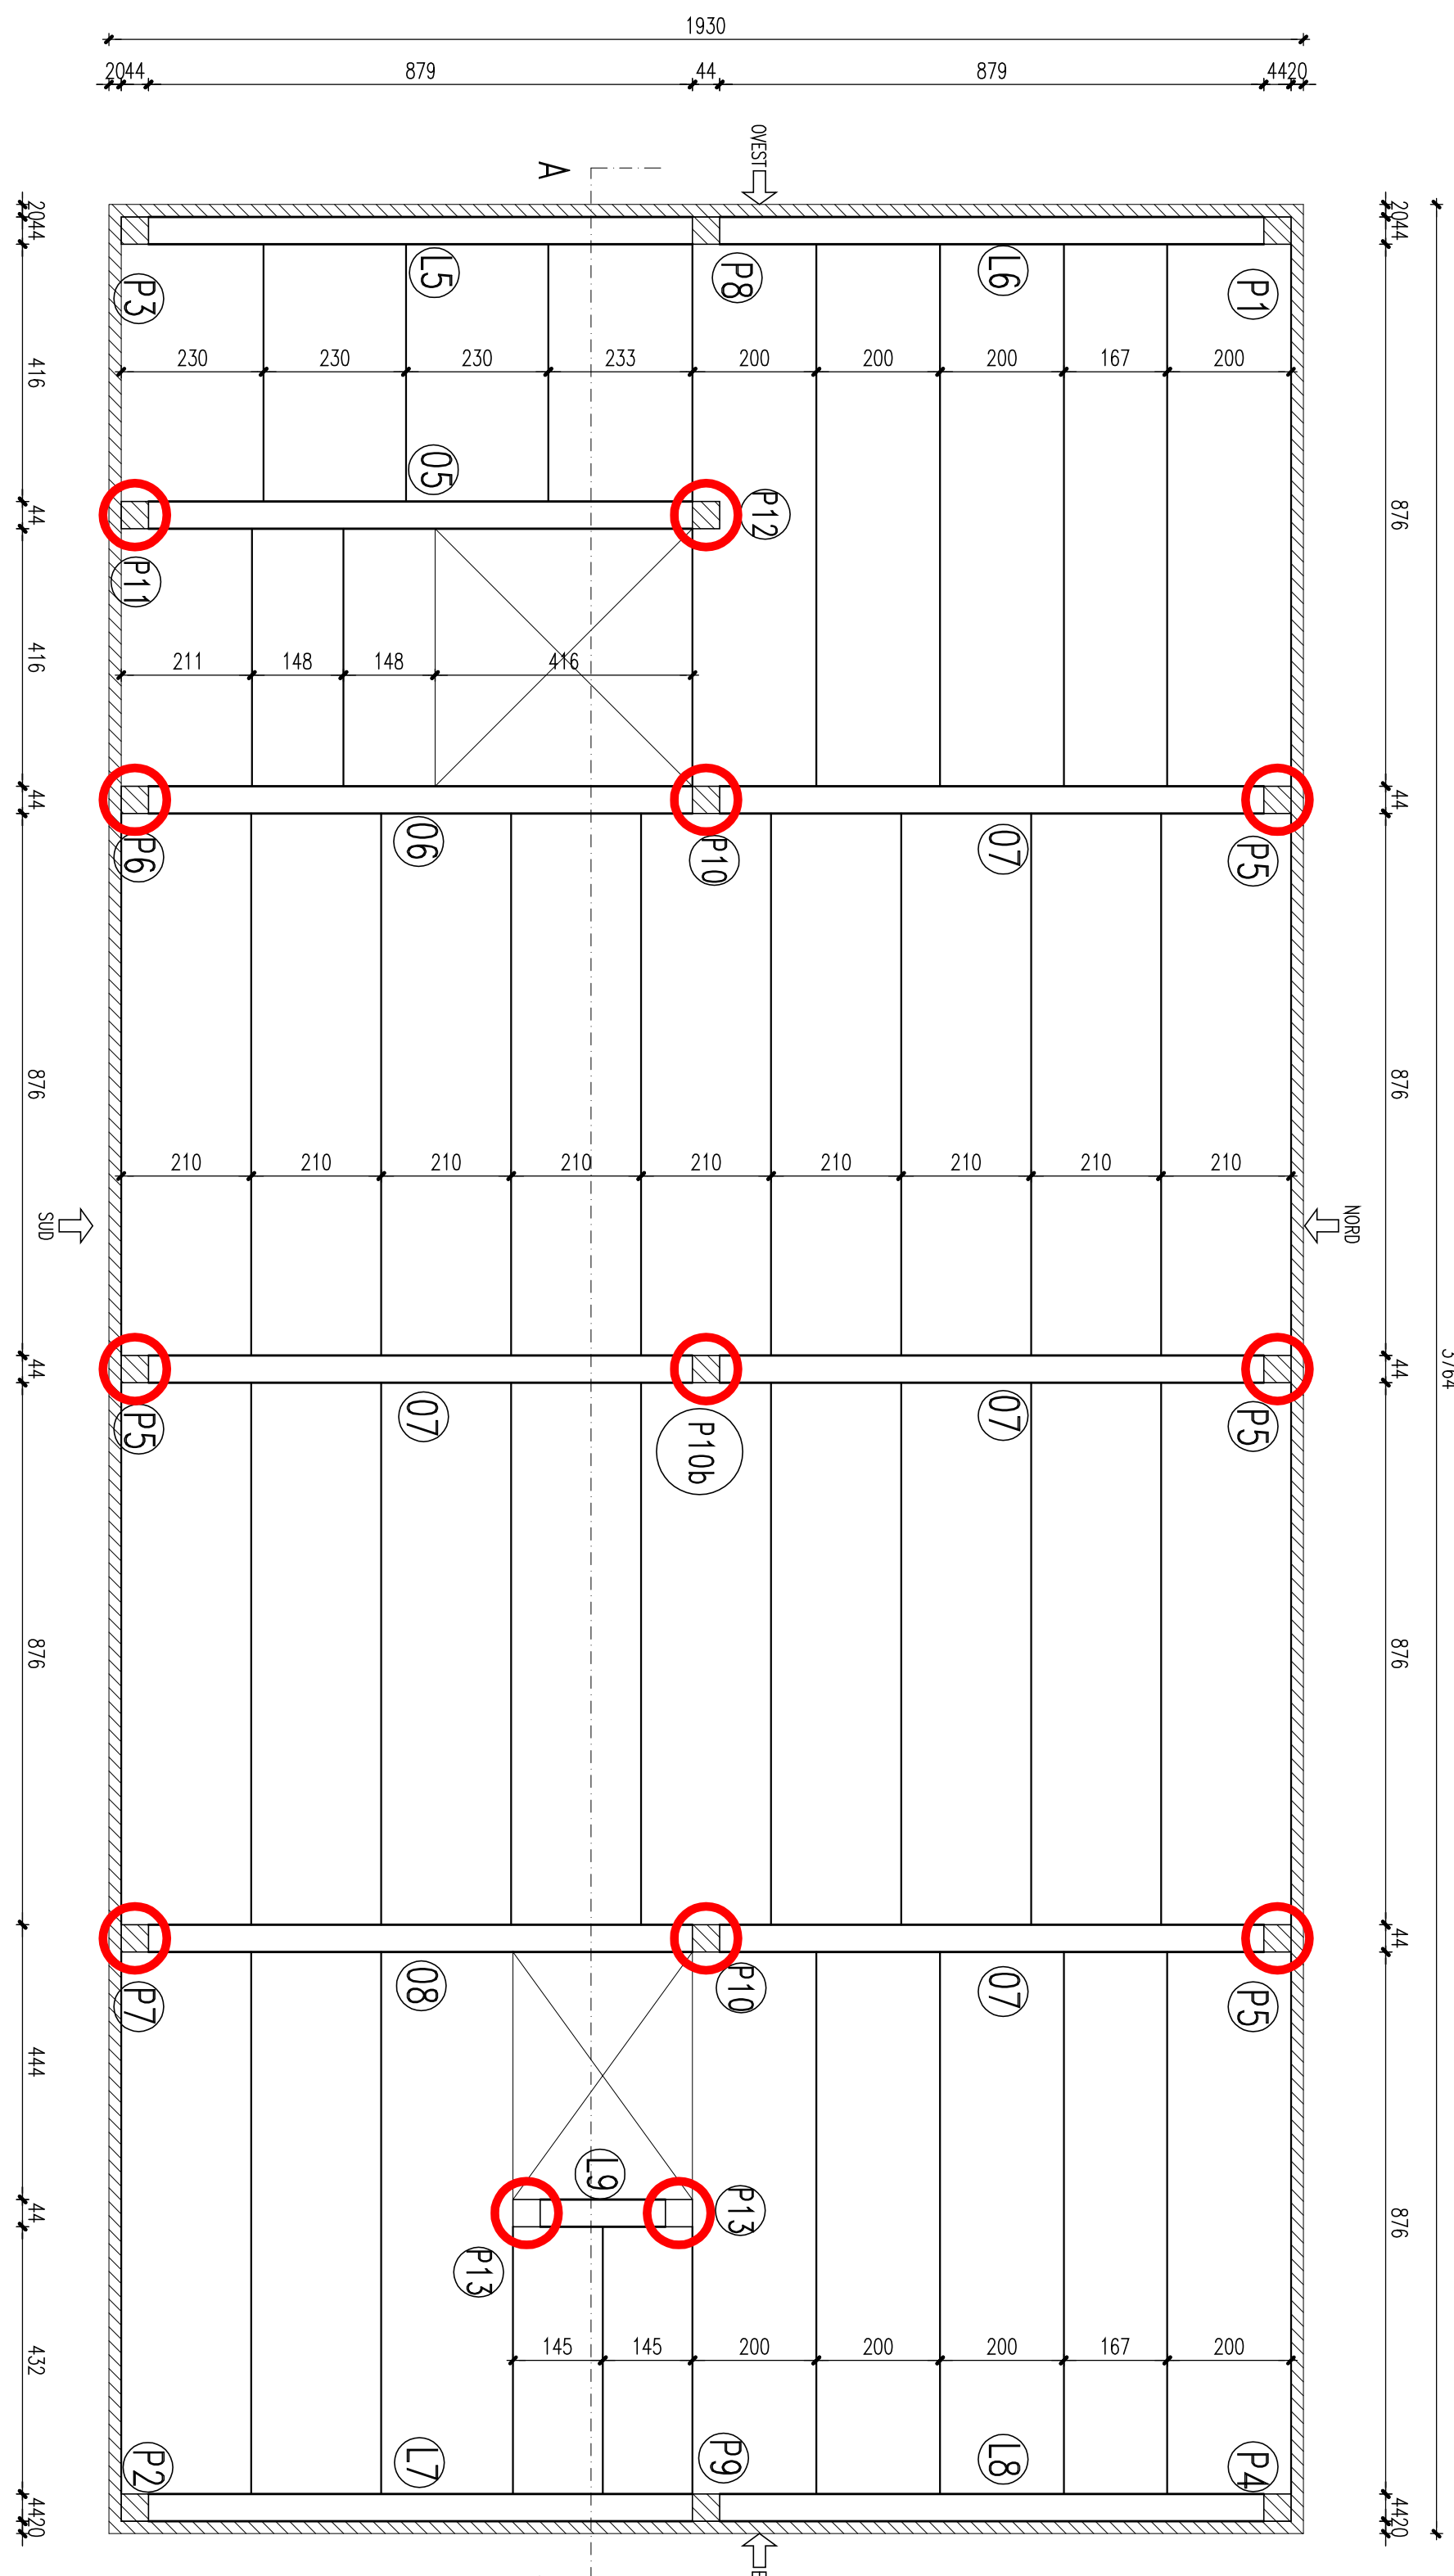

COLEGAMENTI TRAVE-PILASTRO DA REALIZZARE AL 1° IMPALCATO

STUDIO DI INGEGNERIA BONI
Via P. Giardini 64/5/3 - 41125 MODENA (ITALIA) P.I. 03303660363
tel. +39 059 354431 fax. +39 059 342860 e-mail: boni.ing.associati@virgilio.it www.bonilingegneria.it

Intervento di rinforzo sismico locale nel capannone sito in via Malavolti n. 59.

COMUNE DI MODENA

PROGETTO STRUTTURALE Ing. Eugenio Boni Modena

PROGETTO ARCHITETTONICO Ing. Eugenio Boni Modena

COMMITTENTE Proxima s.p.a.

ELABORATO PIANTE

Rev. DATA DESCRIZIONE APPROVAZIONE

1 06/07/17 PRIMA EMISSIONE

2 09/10/17 SECONDA EMISSIONE

3 NOTE: Foglio 102 Mappale 240 sub. 3,4,6,7

SCALA 1:100

1 S

ACCIAIO PER CARPENTERIA METALLICA: S 275 zincato

BULLONI normali: viti filettate classe 5,6
dadi classe 5

ANCORANTE CHIMICO: HIL TI HIT-RE 500 SD tipo sismico

BARRE: HIL TI HIT-V classe 5,8