


COMUNE DI MODENA (MO)

DESCRIZIONE DEI LAVORI:

INTERVENTO DI MANUTENZIONE STRAORDINARIA IN  
PORZIONE DI EDIFICIO AGRICOLO, A SERVIZIO  
DELL'AZIENDA AGRICOLA SANTA RITA  
STRADELLO SANTA MARTA 89, COGNENTO DI MODENA (MO)

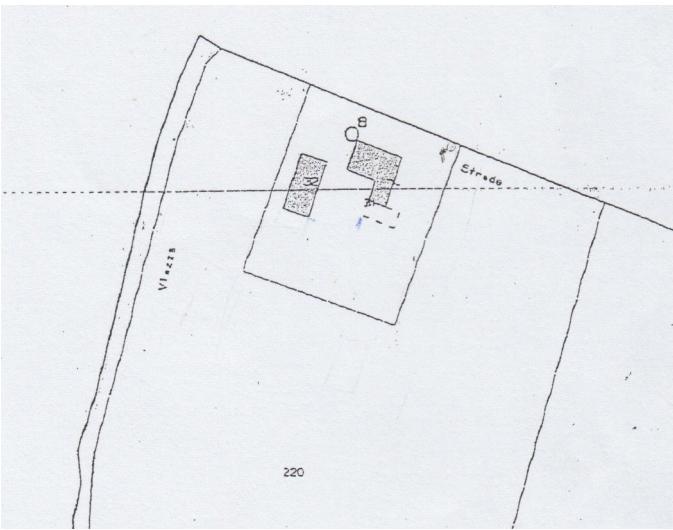

DATI CATASTALI: foglio 195 mapp. 31

LA PROPRIETA'  
Soc. Agr. SANTA RITA di Servidio Elisabetta  
Stradello Santa Marta 89  
41126 Modena

PROTOCOLLO UFFICIO TECNICO



Ci riserviamo la proprietà di questo documento. Ogni riproduzione anche parziale, compreso lo sviluppo su terzi, senza la nostra preventiva autorizzazione scritta, risulta perduto vietata.

IL TECNICO INCARICATO  
Ing. EUGENIO BONI  
Via Giardini 645/3  
41125 Modena

OGGETTO TAVOLA  
OPERE NON SOGGETTE A SCIA:  
PERGOLATO ESTERNO  
PIANTA, PROSPETTI E SEZIONE

TAVOLA NUMERO - REVISIONE  
**05**

SCALA 1:100 DATA 15/09/2016

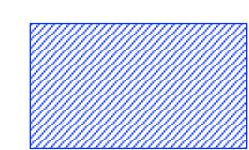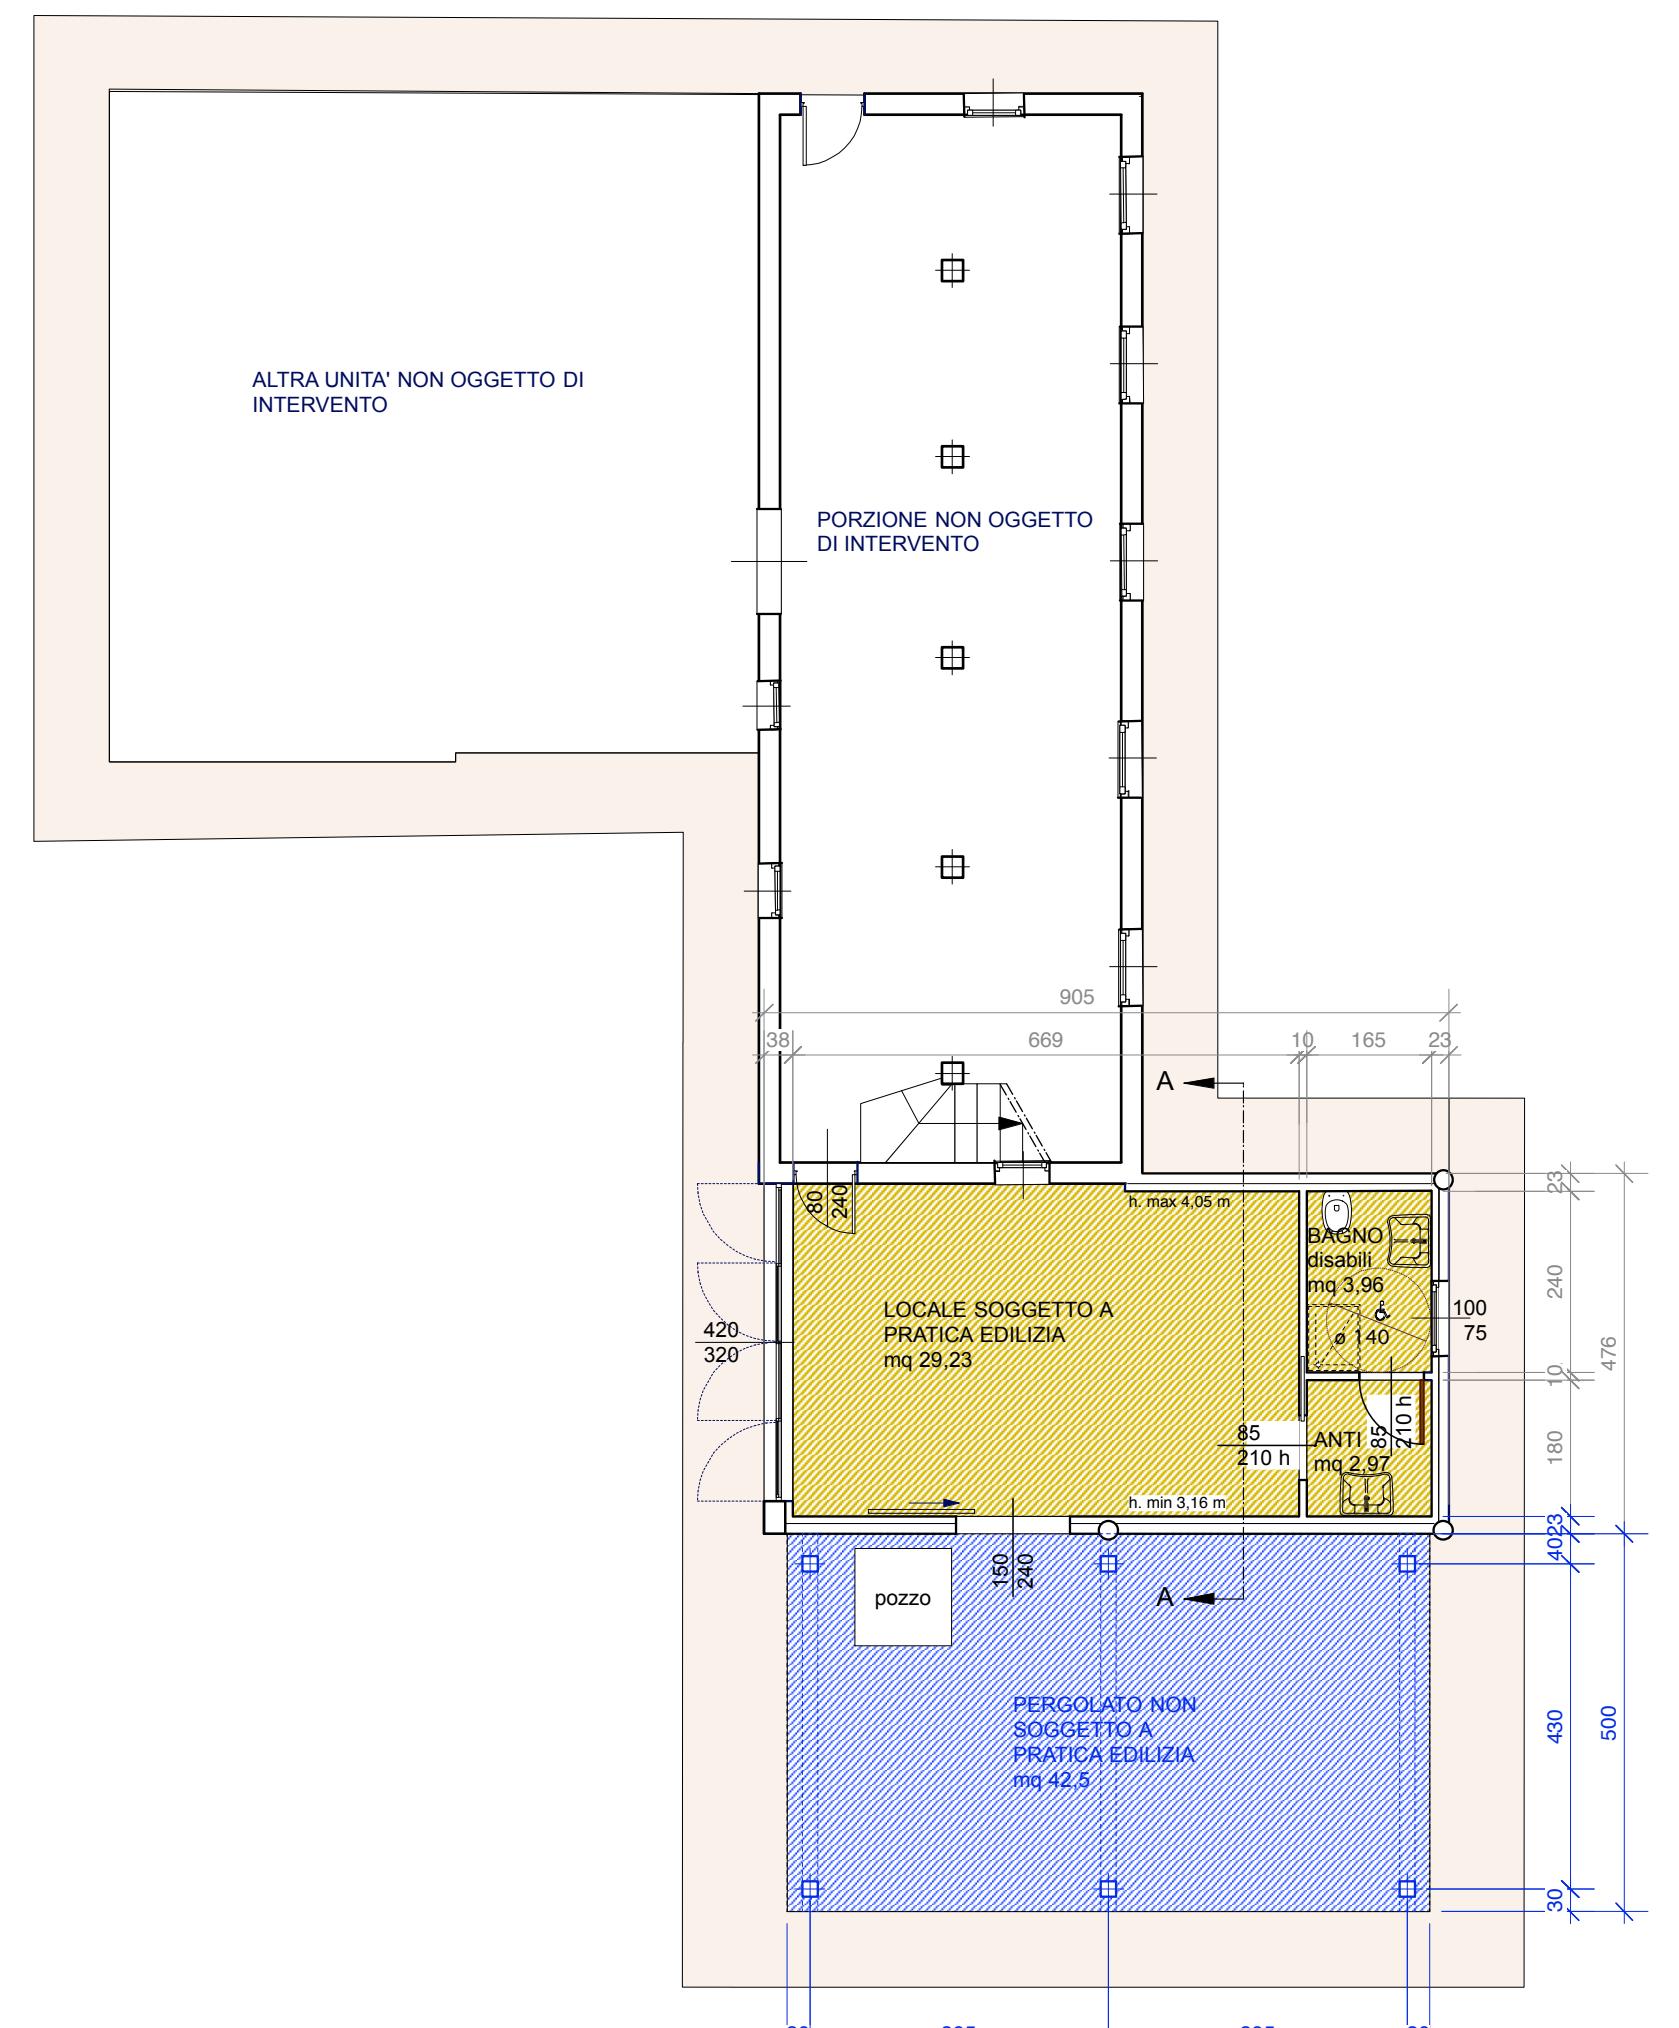

PERGOLATO NON SOGGETTO A PRESENTAZIONE  
DI PRATICA EDILIZIA



LOCALE SOGGETTO A PRESENTAZIONE  
DI PRATICA EDILIZIA

