


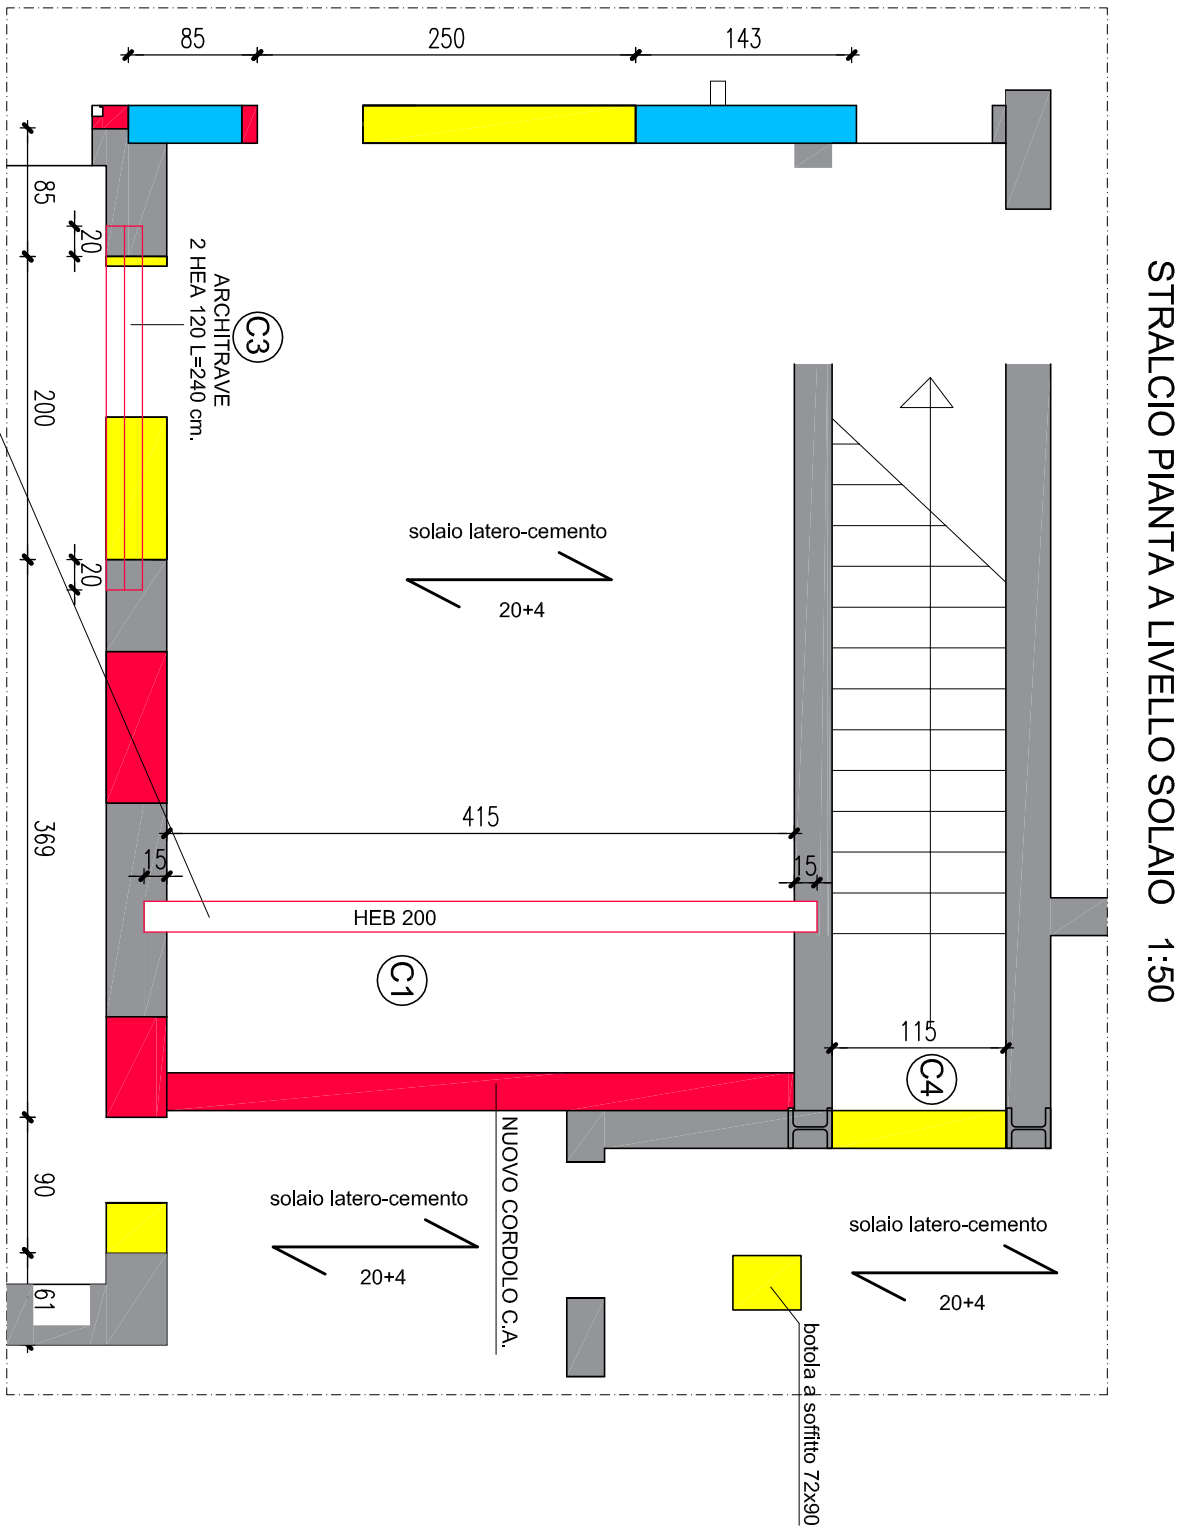
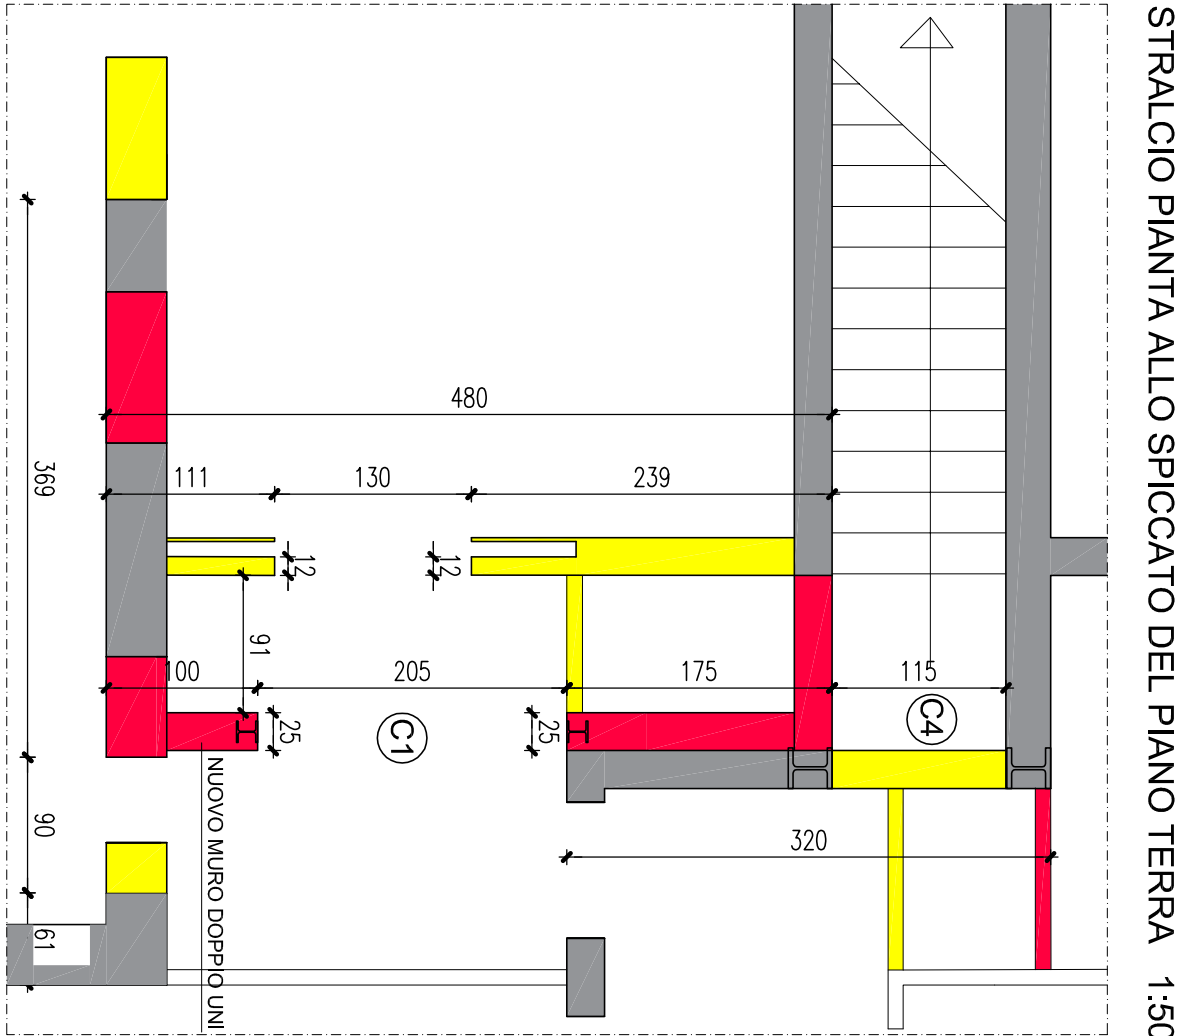


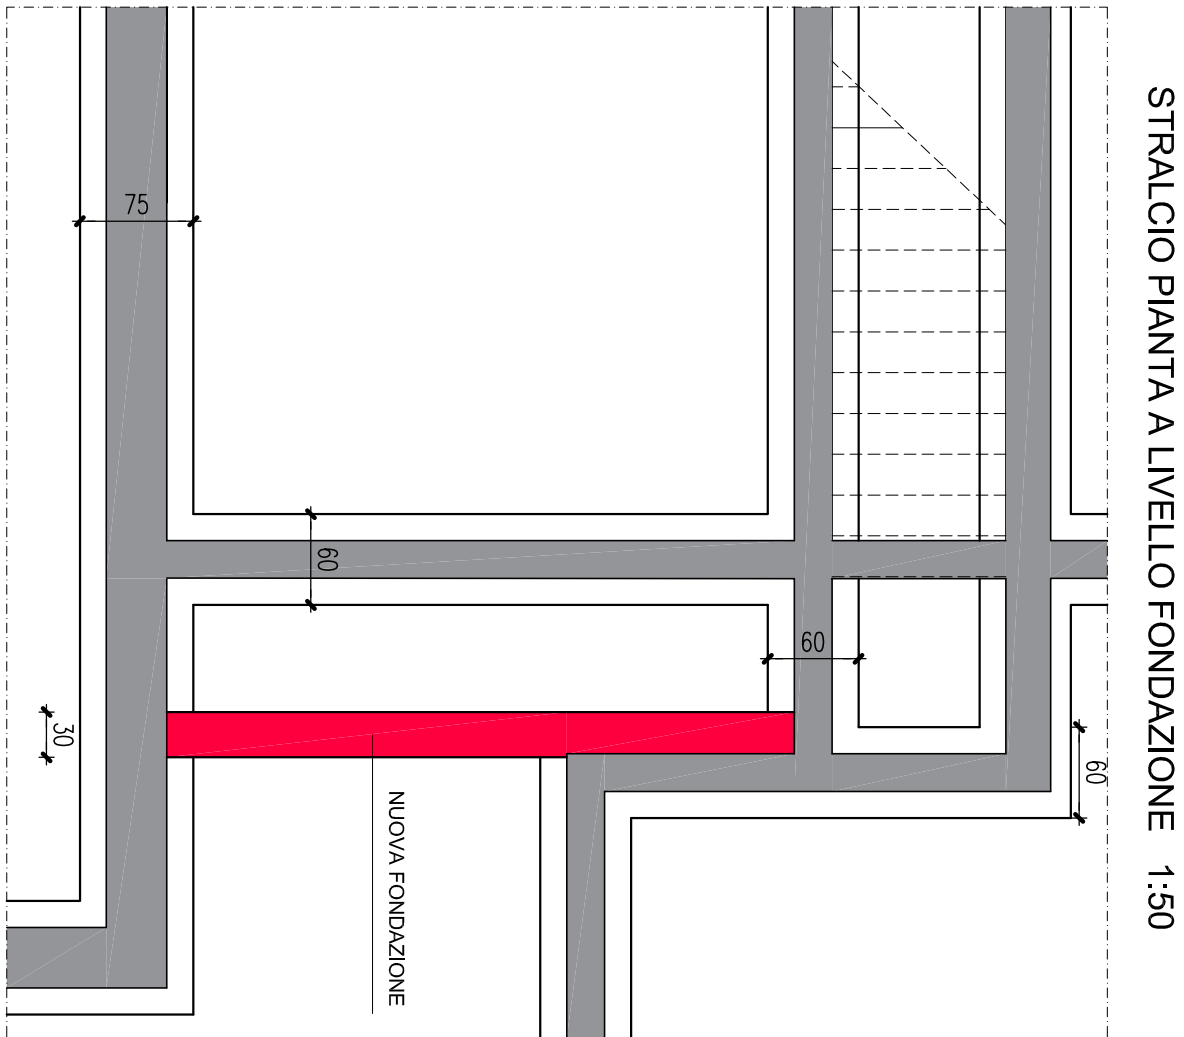


Collegamento del cordolo sul nuovo muro al cordolo esistente 1:20

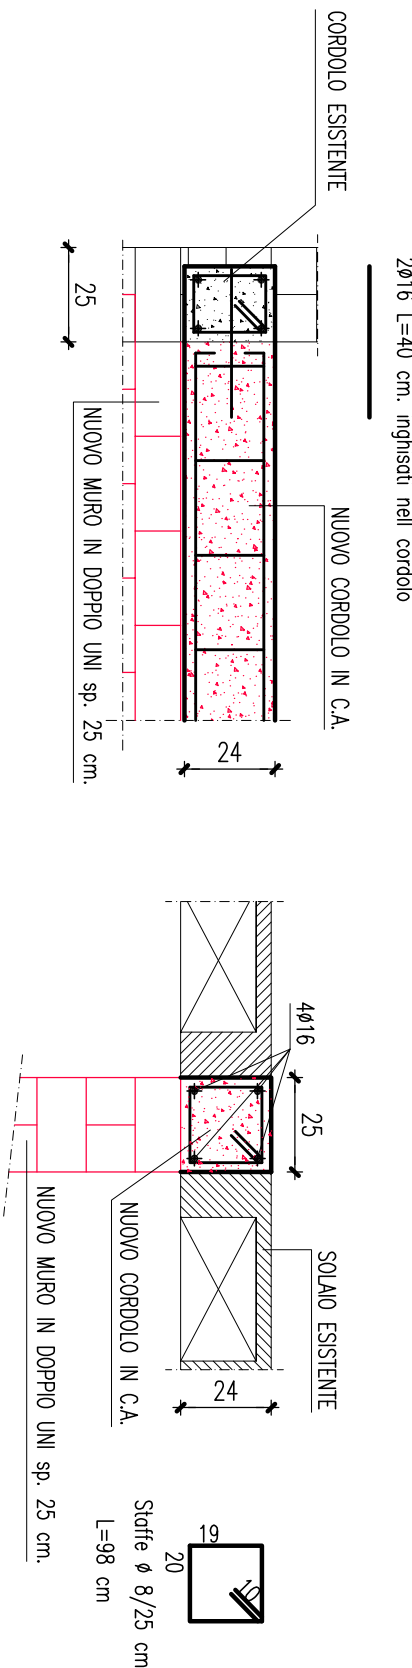


Ammassamento del nuovo muro alle murature esistenti 1:20

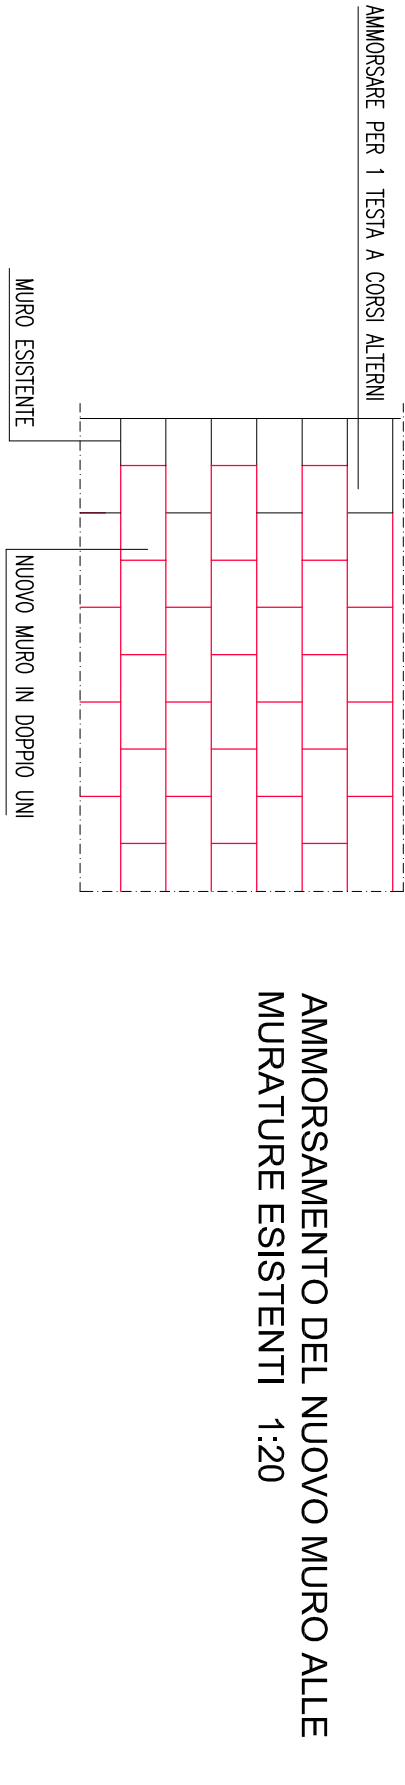

Particolare inserimento di putrella di rinforzo alla trave 1:50

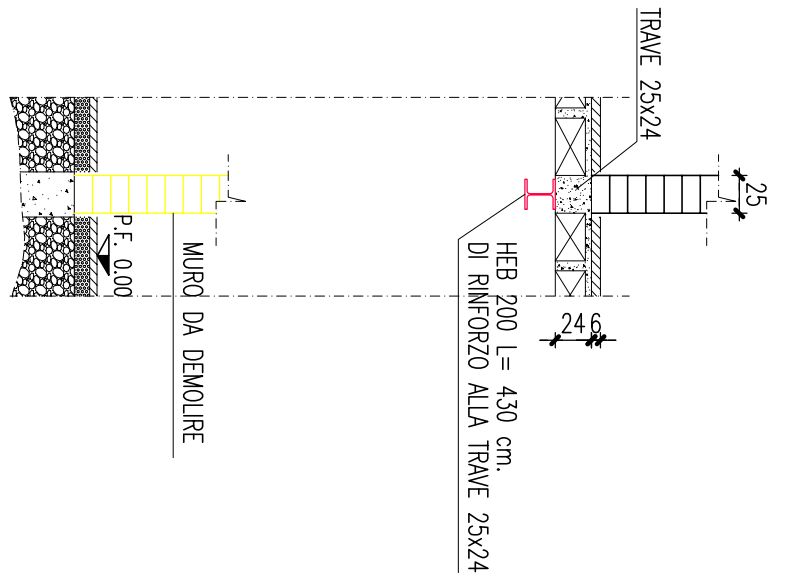

Particolare collegamento nuova fondazione con esistente - 1:20

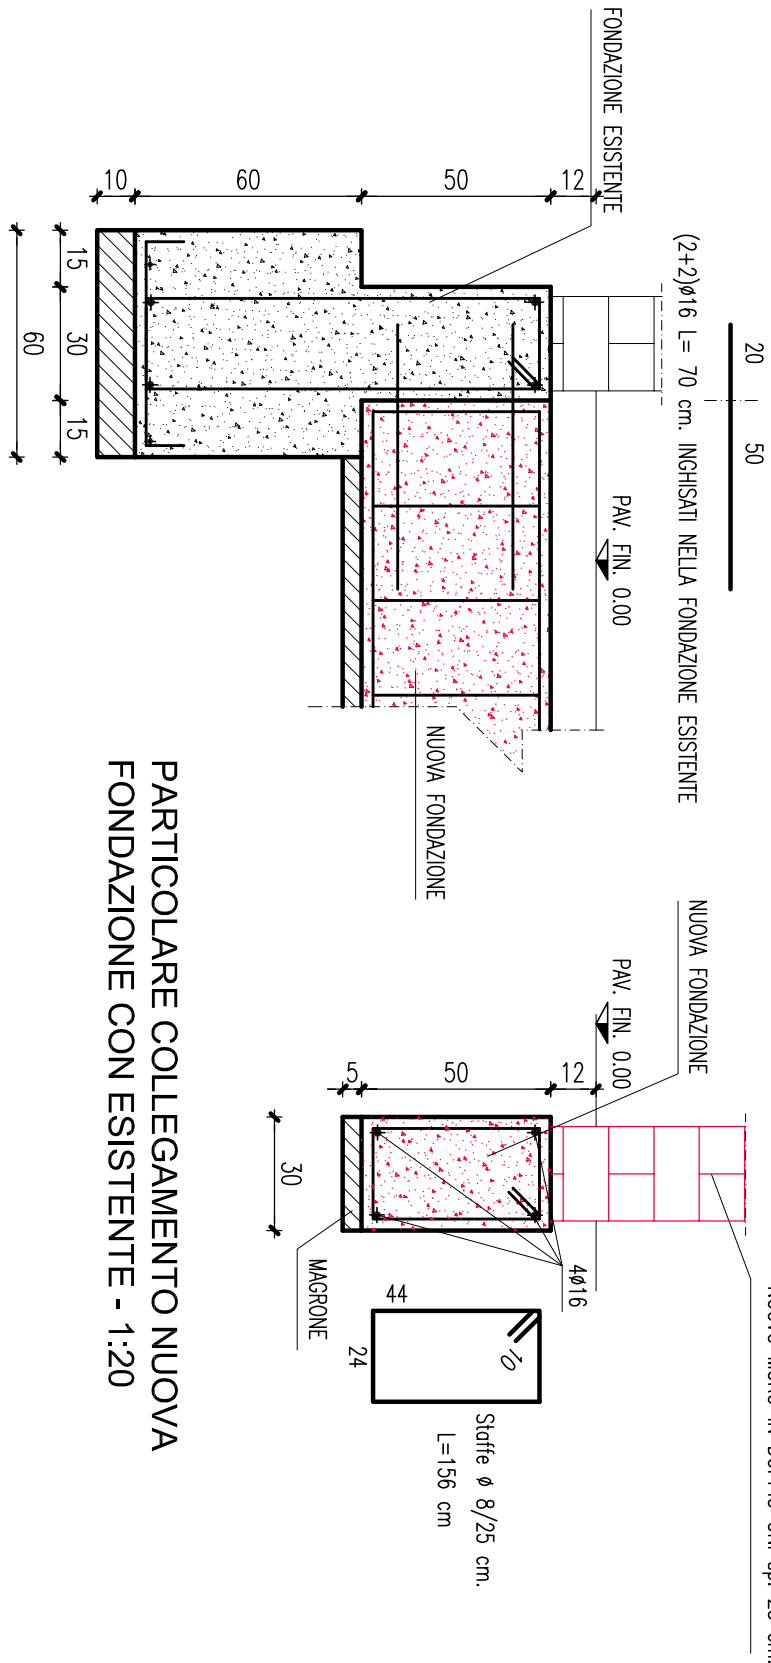

Caratteristiche dei materiali da impiegarsi

CLS STRUTTURALE ALLEGGERITO: Leca ds 1.600 Classe di resistenza LC 30/33

ACCIAIO PER CARPENTERIA METALLICA: S 275 (Fe 430)

BULLONI: viti flange classe 8.8

ANCORANTI CHIMICI HLT HIT-RE 500 SD

STUDIO DI INGEGNERIA BONI

Via Giardini 645/3 - 41100 MODENA - Tel/Fax 059.354431/342860 - Email boni.ing.associati@virgilio.it

COMUNE DI RUBIERA (RE)

Progetto di ristrutturazione di una villetta unifamiliare ubicata in Via Marzabotto n. 3/1. Intervento di rinforzo sismico locale.

PROGETTO ARCHITETTONICO ING. ALFONSO LUSVARGHI - Rubiera

PROGETTO STRUTTURALE ING. EUGENIO BONI - Modena

COMMITTENTE MATTEO LUSVARGHI

ELABORATO Particolari costruttivi: nuovo muro e putrella di rinforzo

Rev.	DATA	DESCRIZIONE	APPROVAZIONE
1	09/03/2021	PRIMA EMISSIONE	---
2		SECONDA EMISSIONE	---
3		TERZA EMISSIONE	---

TAV. 7

TIPO S

SCALA 1:50 1:20