Pianta pali vibroinfissi - 1:50

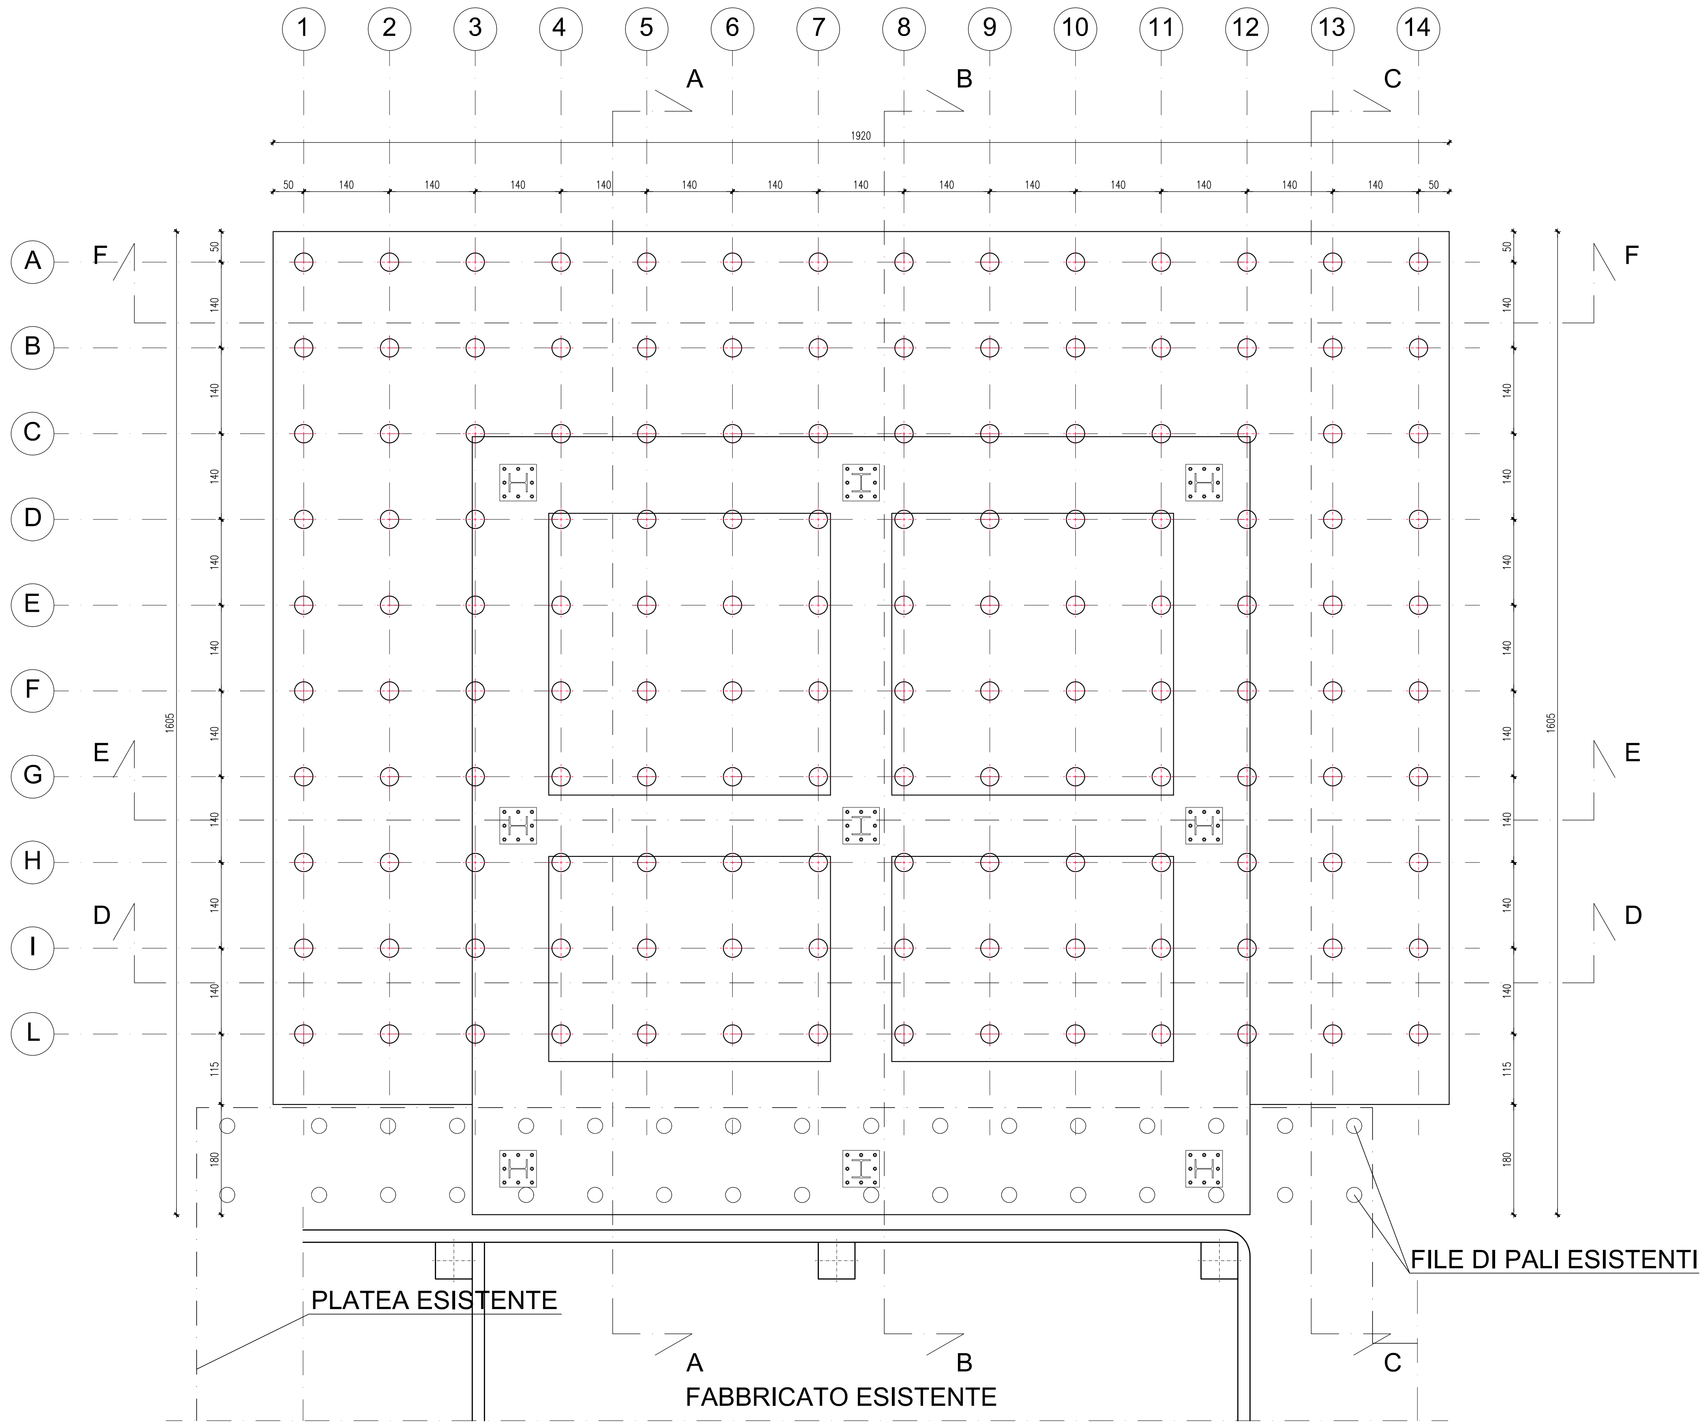

Pianta platea di fondazione - 1:50

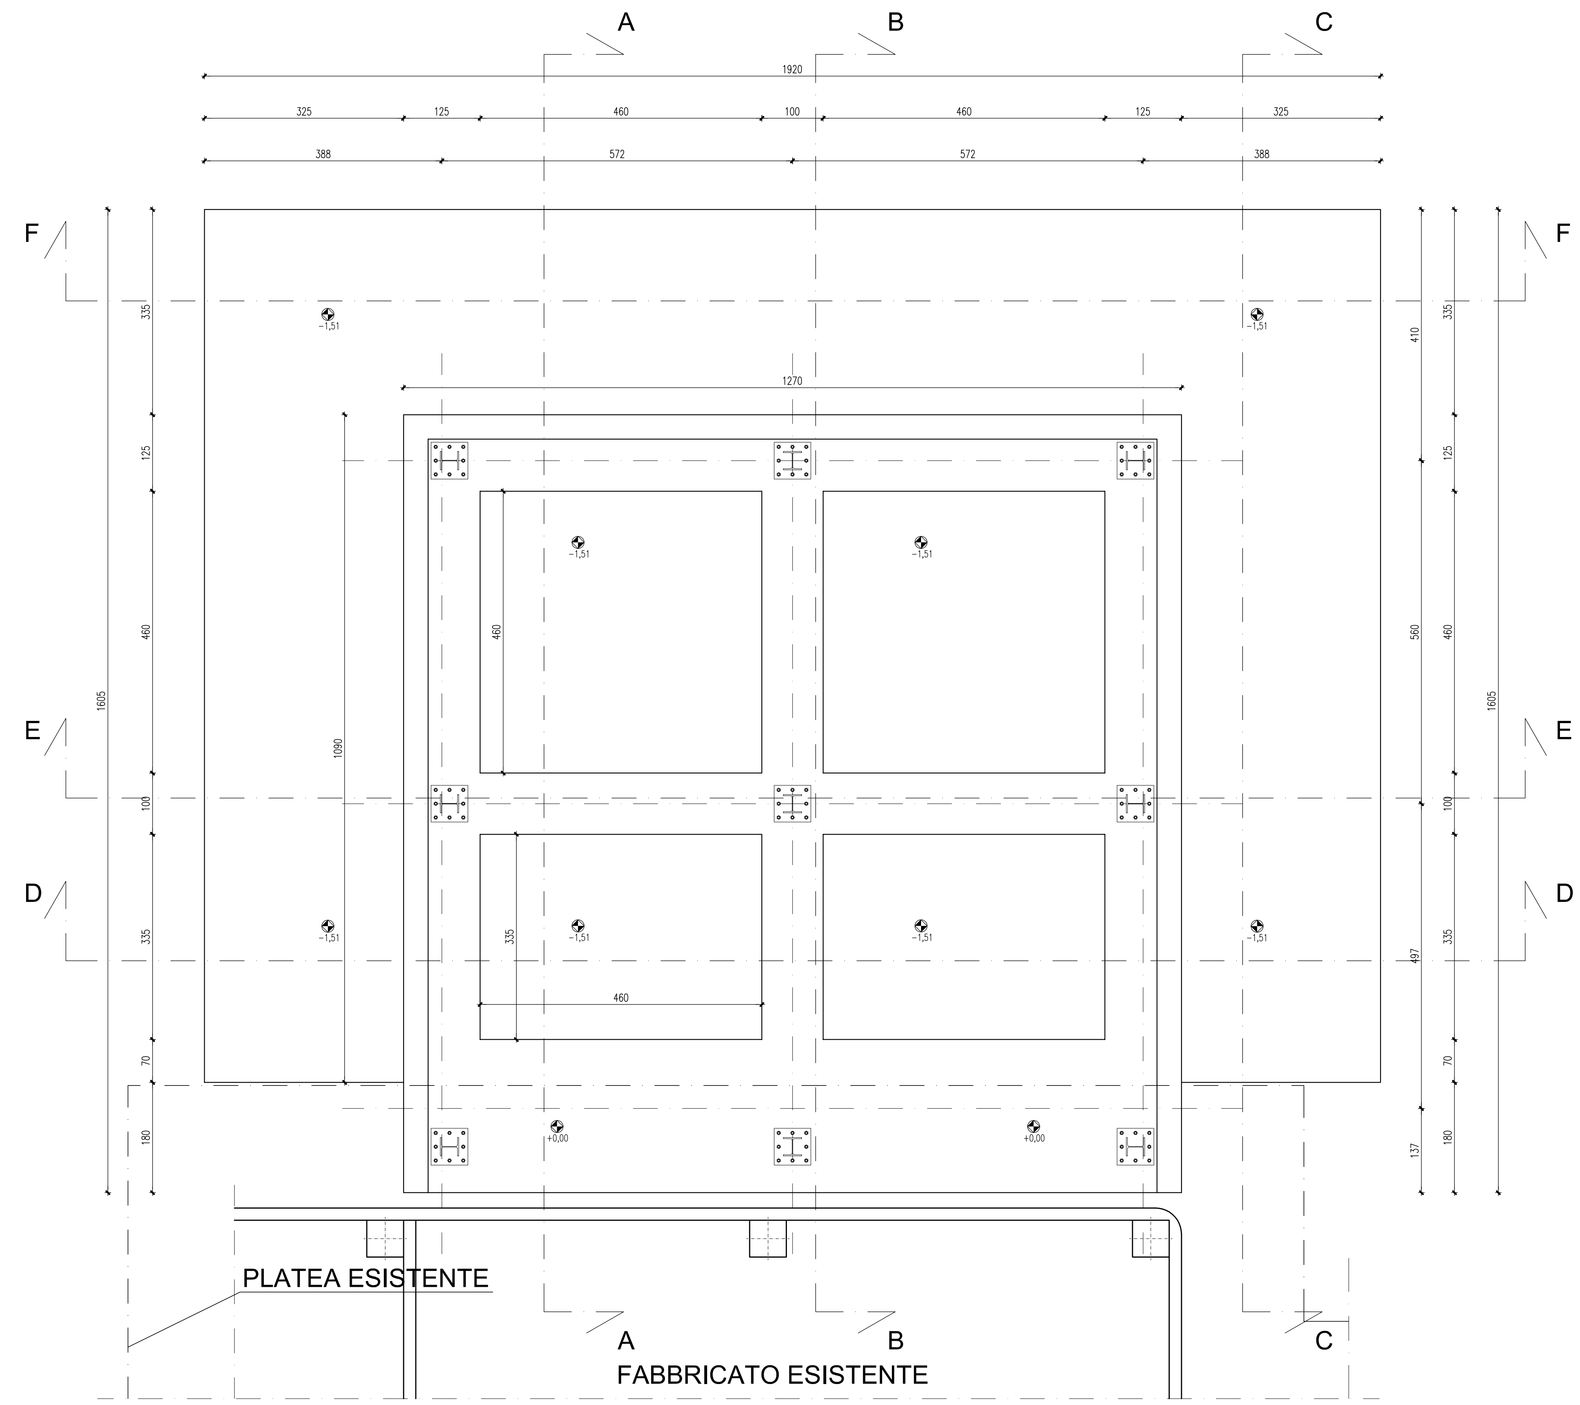

Dettaglio piastra di fondazione e tirafondi - 1:20

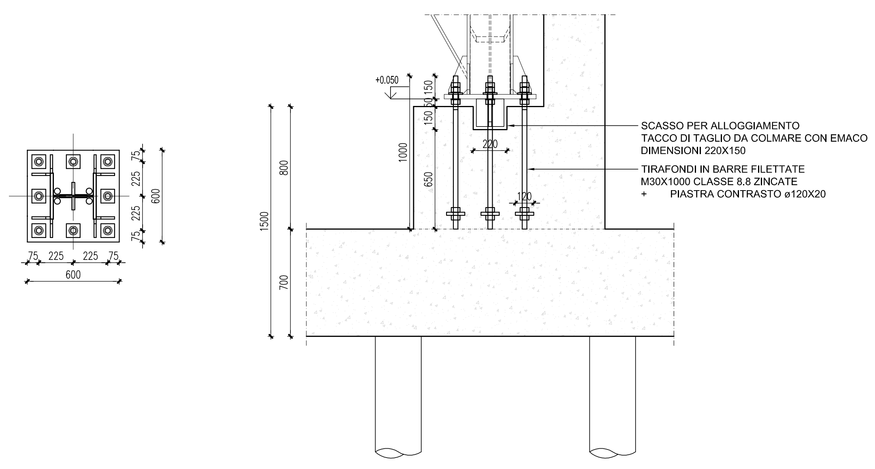

- PREDISPORRE I CASSERI PER LE TRAVI IN MODO DA LASCIARE LO SCASSO PER IL TACCO DI TAGLIO.
- IN CORRISPONDENZA DELLO SCASSO PREDISPORRE LA RETE DELLO SBALZO IN MODO CHE NON CI PASSI IN MEZZO.
- IN CORRISPONDENZA DELLO SCASSO SULLE NERVATURE CONTROLLARE I DETTAGLI DELLA TAVOLA 5

MATERIALI DA IMPIEGARSI

CALCESTRUZZO PER PALI VIBROINFISSI	CLASSE DI RESISTENZA: C25/30 (Rck = 300kg/cmq) CLASSE DI ESPOSIZIONE: XC2 CLASSE DI CONSISTENZA: S4 (160-210 mm.) DIAMETRO MAX. INERTE: 15 mm.
CALCESTRUZZO MAGRO PER SOTTOFONDAZIONI	A DOSAGGIO: 150 kg DI CEMENTO TIPO 325 PER MC. DI IMPASTO
CALCESTRUZZO PER PLATEA DI FONDAZIONE	CLASSE DI RESISTENZA: C25/30 (Rck = 300kg/cmq) CLASSE DI ESPOSIZIONE: XC2 CLASSE DI CONSISTENZA: S4 (160-210 mm.) DIAMETRO MAX. INERTE: 20 mm.
ACCIAIO PER LE STRUTTURE IN CLS:	B450C con i seguenti valori: 1.15 ϕ/f$_y$/f$_y$ γ1,35 (f$_y$/f$_{yn}$)$_{max}$ α1,25 (A$_{gt}$)α7,5%

BLOCCO SILOS

REV. n°	DATA	DESCRIZIONE	DATA	FIRMA VERIFICA	DATA	FIRMA APPROVAZIONE
0	24.11.2020	EMISSIONE	24.11.20	SG	24.11.20	SG

OGGETTO

AMPLIAMENTO STABILIMENTO LAMERI S.p.A.
via D.F. Cattaneo, 28/30 - 26020 San Bassano (CR)

PROGETTO STRUTTURALE BLOCCO SILOS

PROGETTO

TRACCIAMENTO PALI

ELABORATO

As.701

COMMITTENTE

LAMERI Cereals S.p.A.

Via D.F. Cattaneo, 28/30
26020 SAN BASSANO (CR)

Ing. Corrado Fogliani
Direttore Tecnico
e Progettista

SOSTITUISCE	DISEGNATORE	SCALA	FILE	DATA
-	FB	1:100-1:10	Strutturale con carichi finali	24.11.2020

enerplan S.r.l. - società di ingegneria

enerplan S.r.l. - Società di ingegneria
Via Giuseppe Donati, 41 - 41012 CARPI (MO) - Italia
Tel.(+39)059.63.21.011 - Fax (+39)059.63.21.000
E-mail: enerplan@enerplan.it - PEC: amministrazione@pec.enerplan.it
Web: www.enerplan.it - P.IVA 02656760360
Capitale Sociale 100.000 i.v. - C.C.I.A.A. n° 390822/2000