



Sezione A-A - 1:50


PARTICOLARE 1

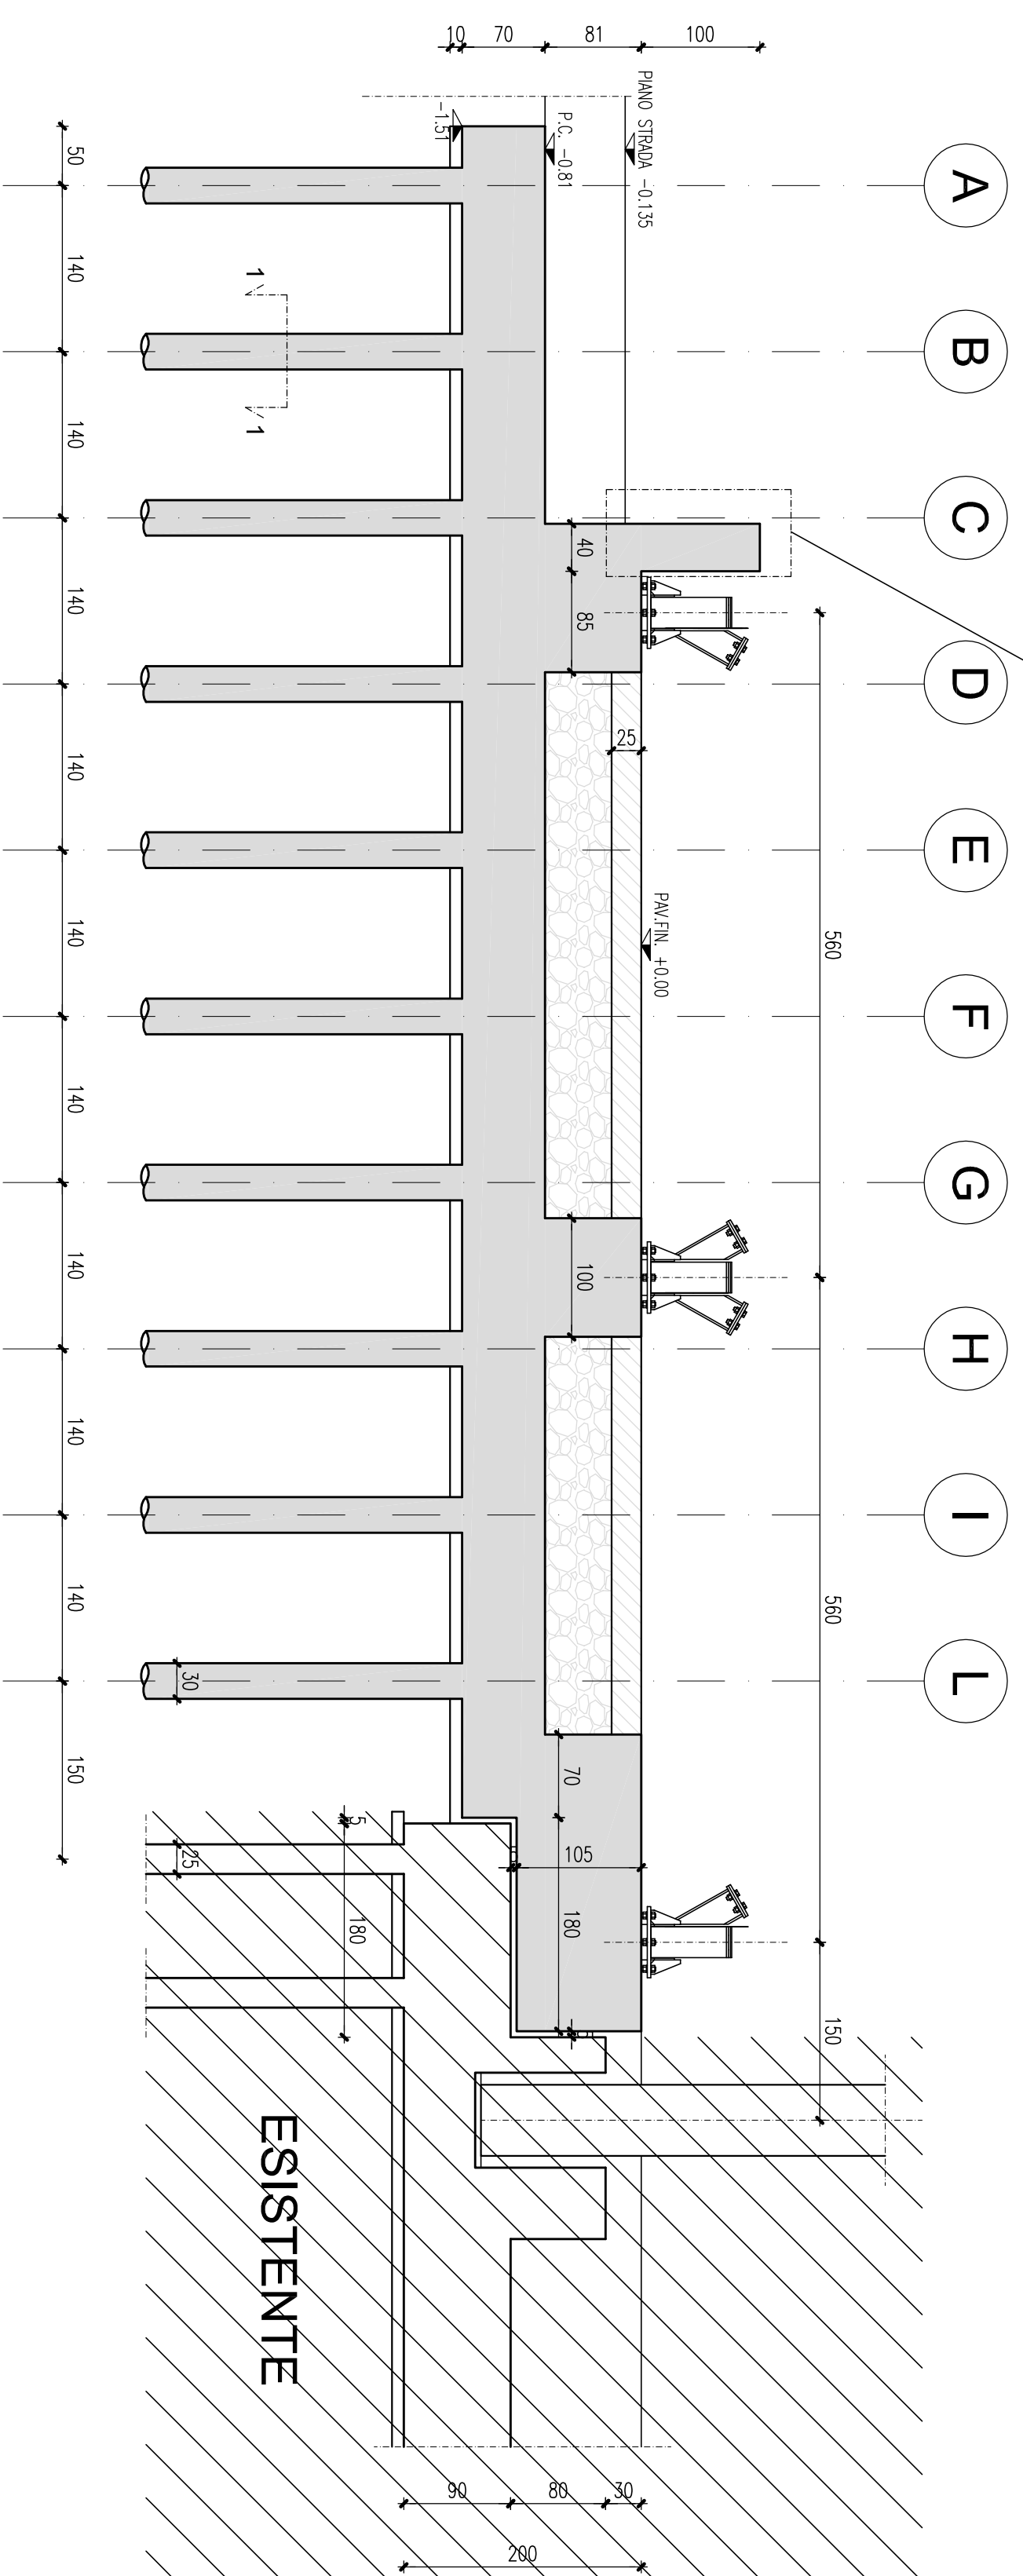


Sezione B-B - 1:50

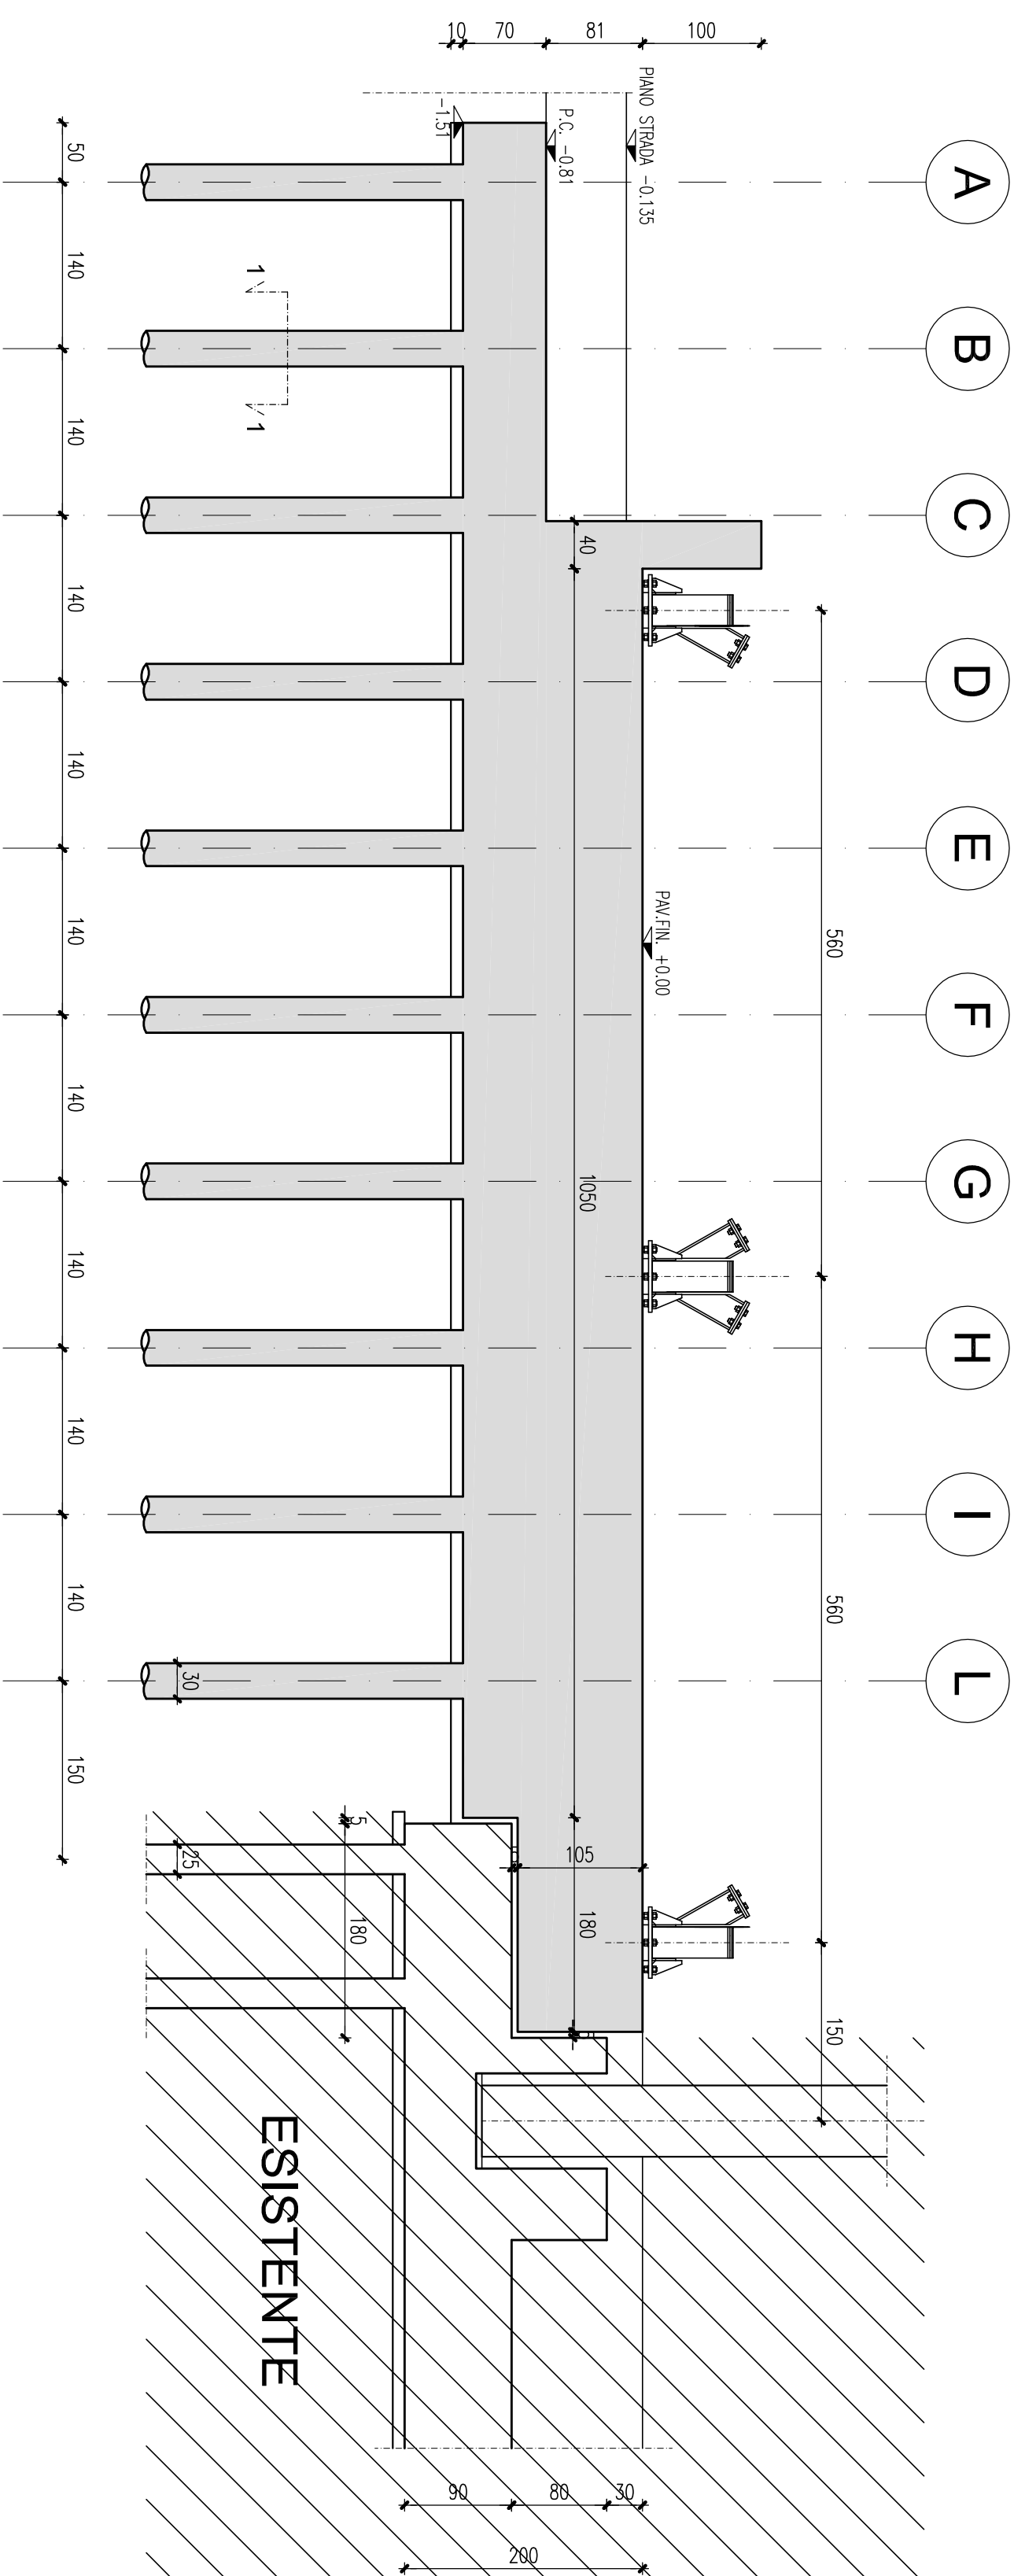


Particolare 1 - 1:20

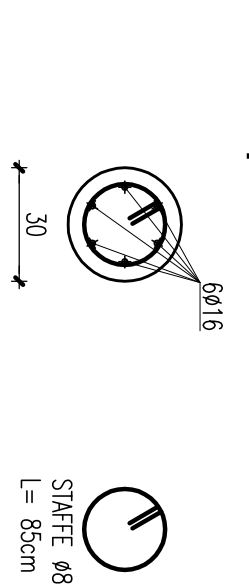


Palo vibroinfisso tipo - 1:50

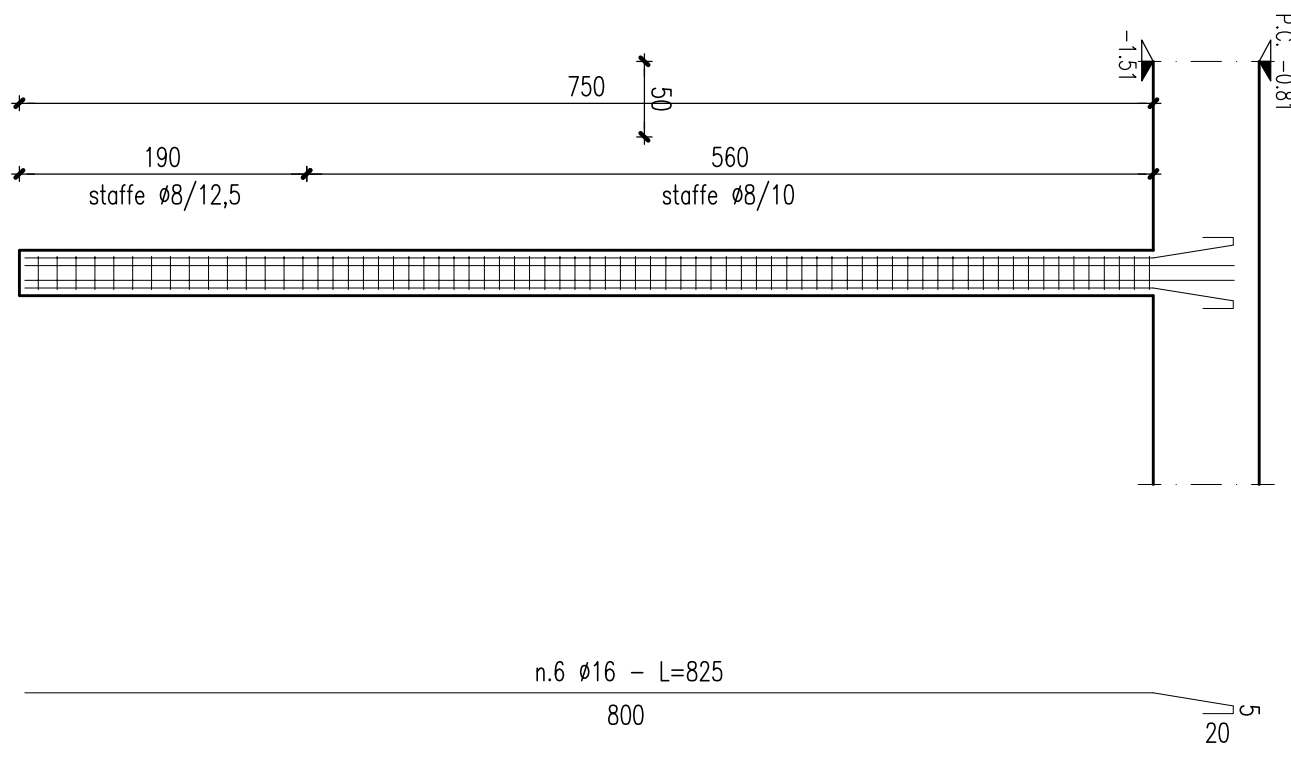


Armatura pali vibroinfissi Ø30cm - 1:20

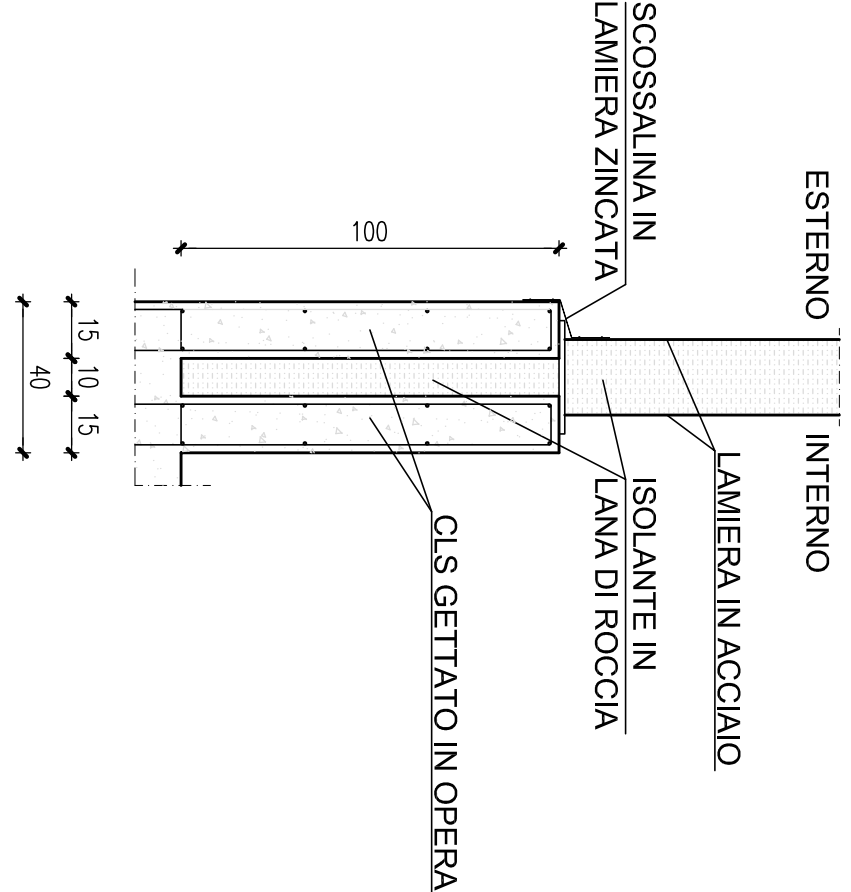


Sezione C-C - 1:50

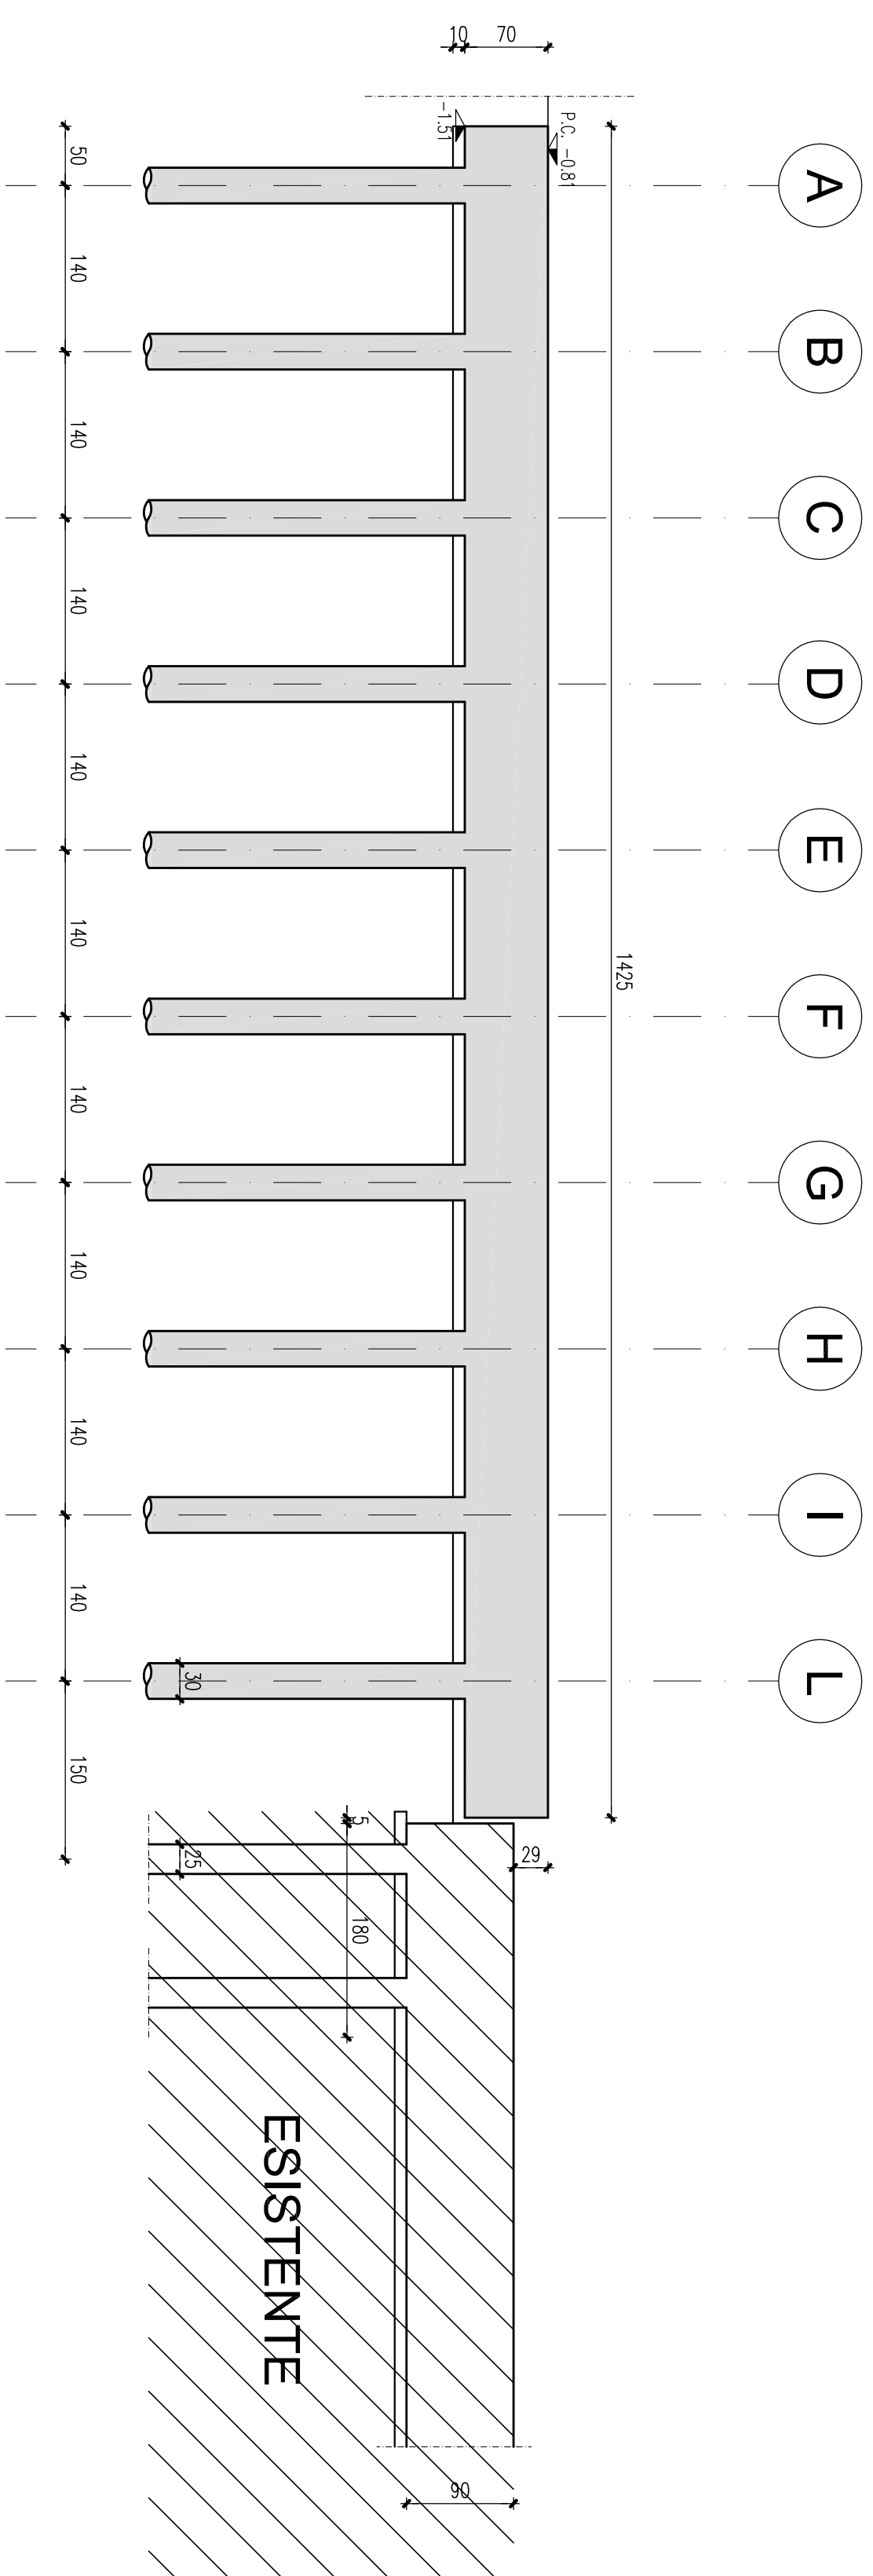


Sezione D-D - 1:50

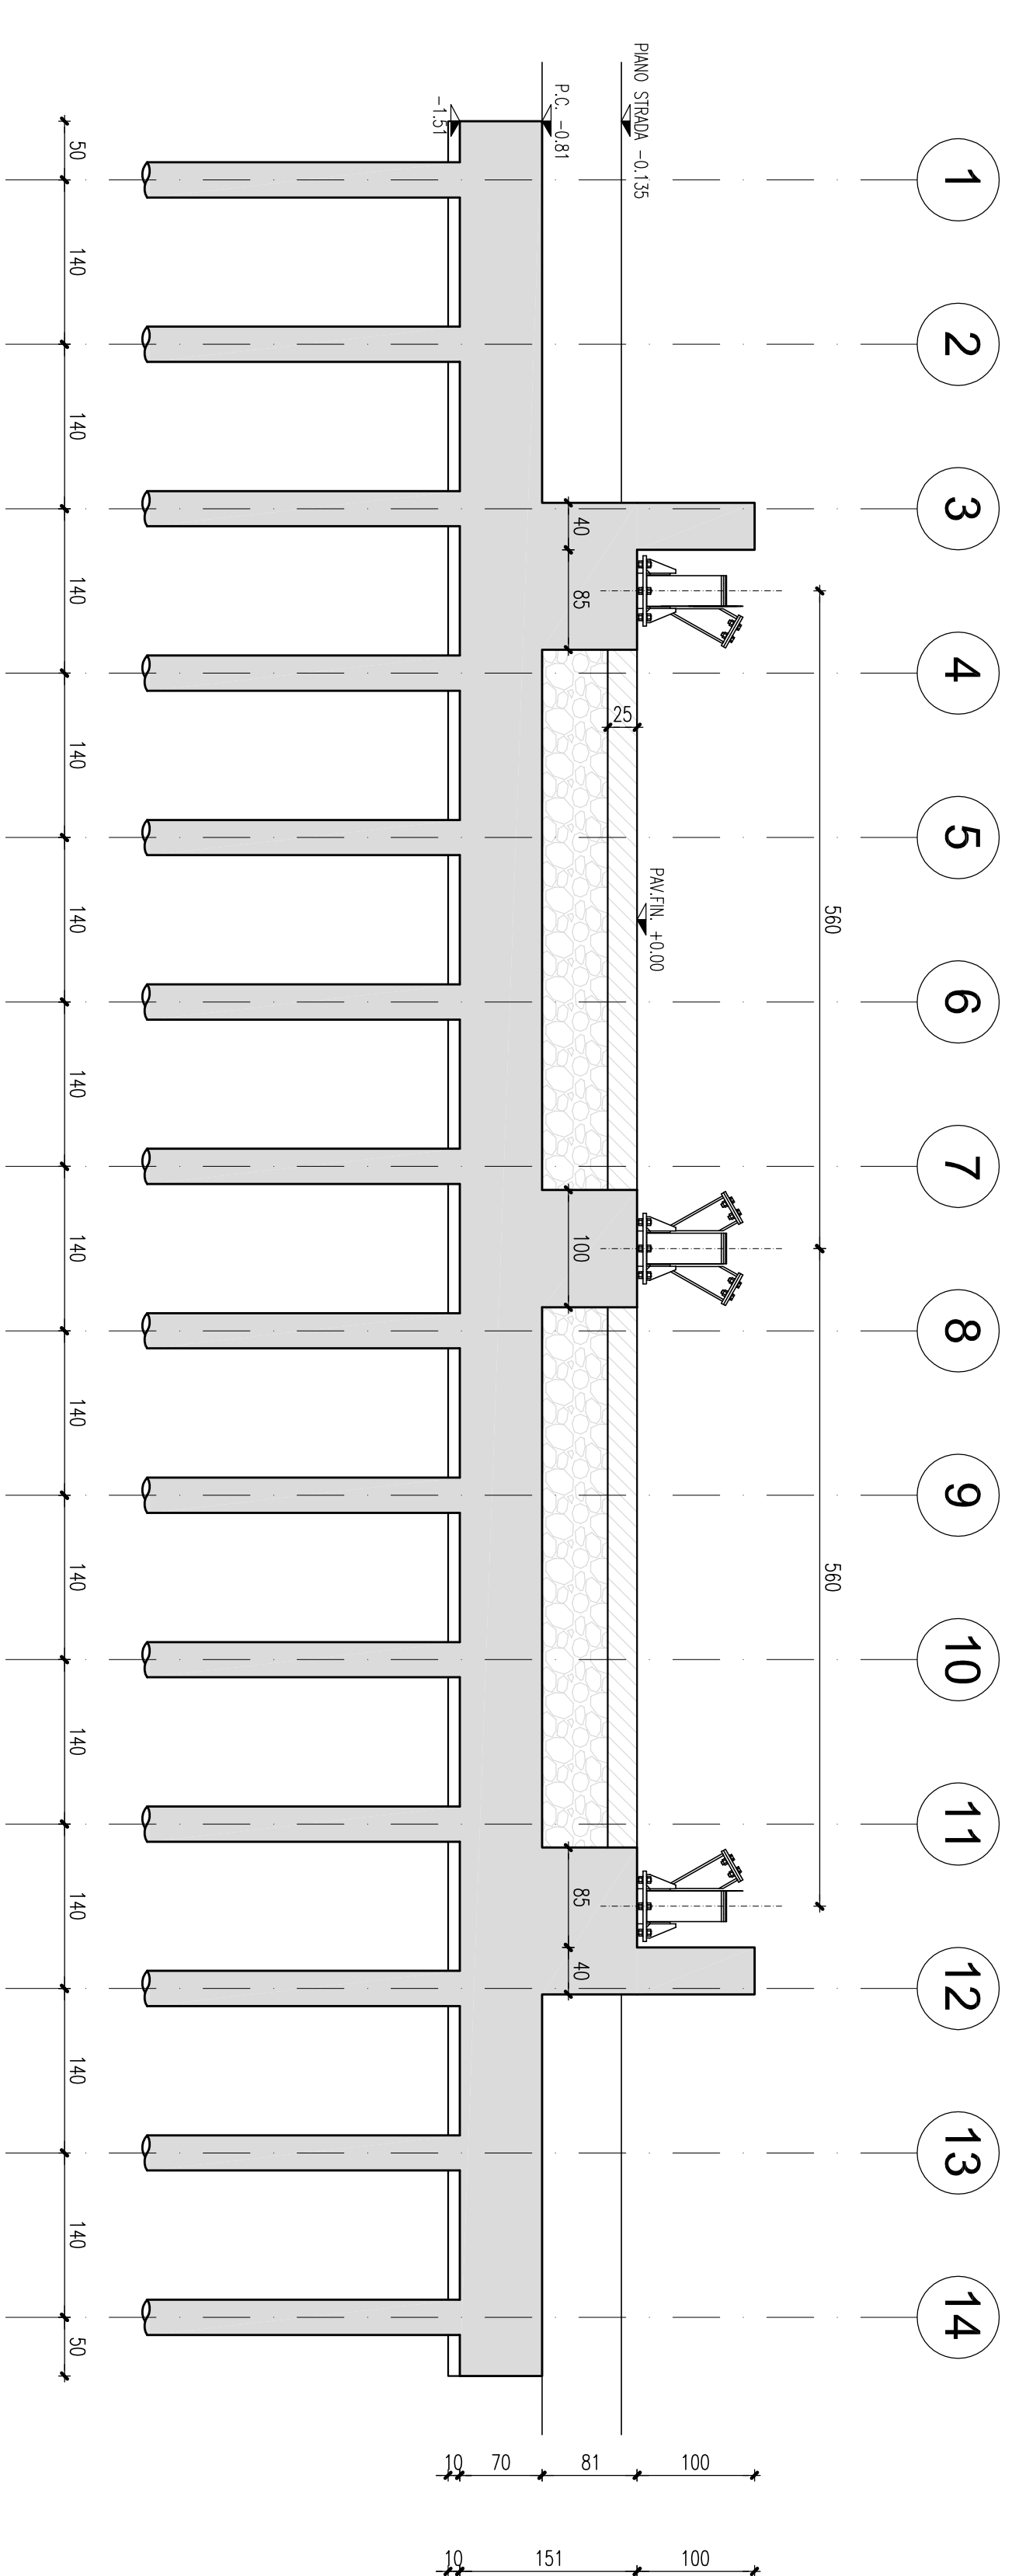

Sezione E-E - 1:50

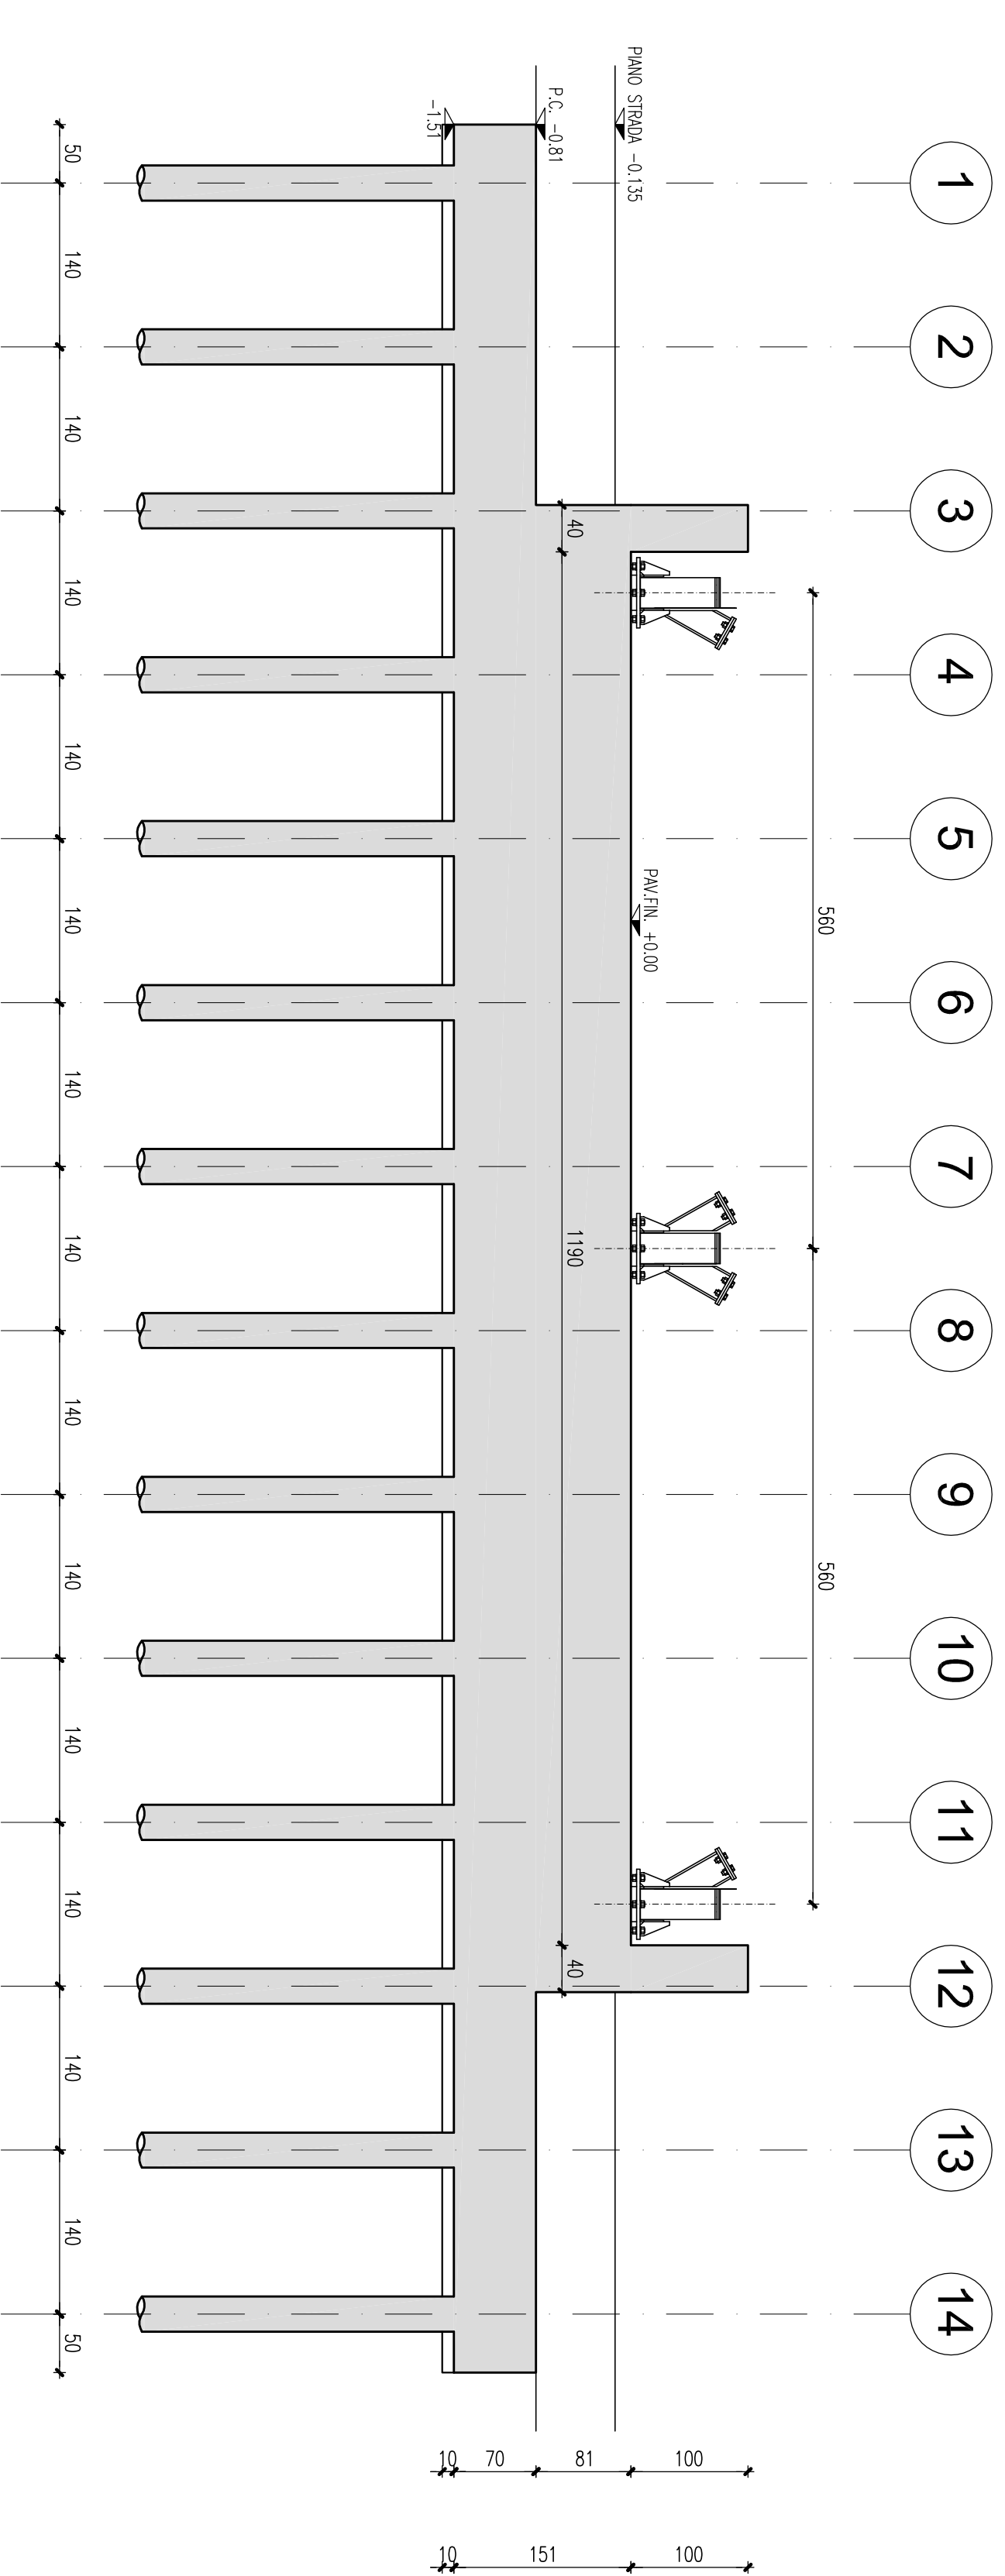

Sezione F-F - 1:50

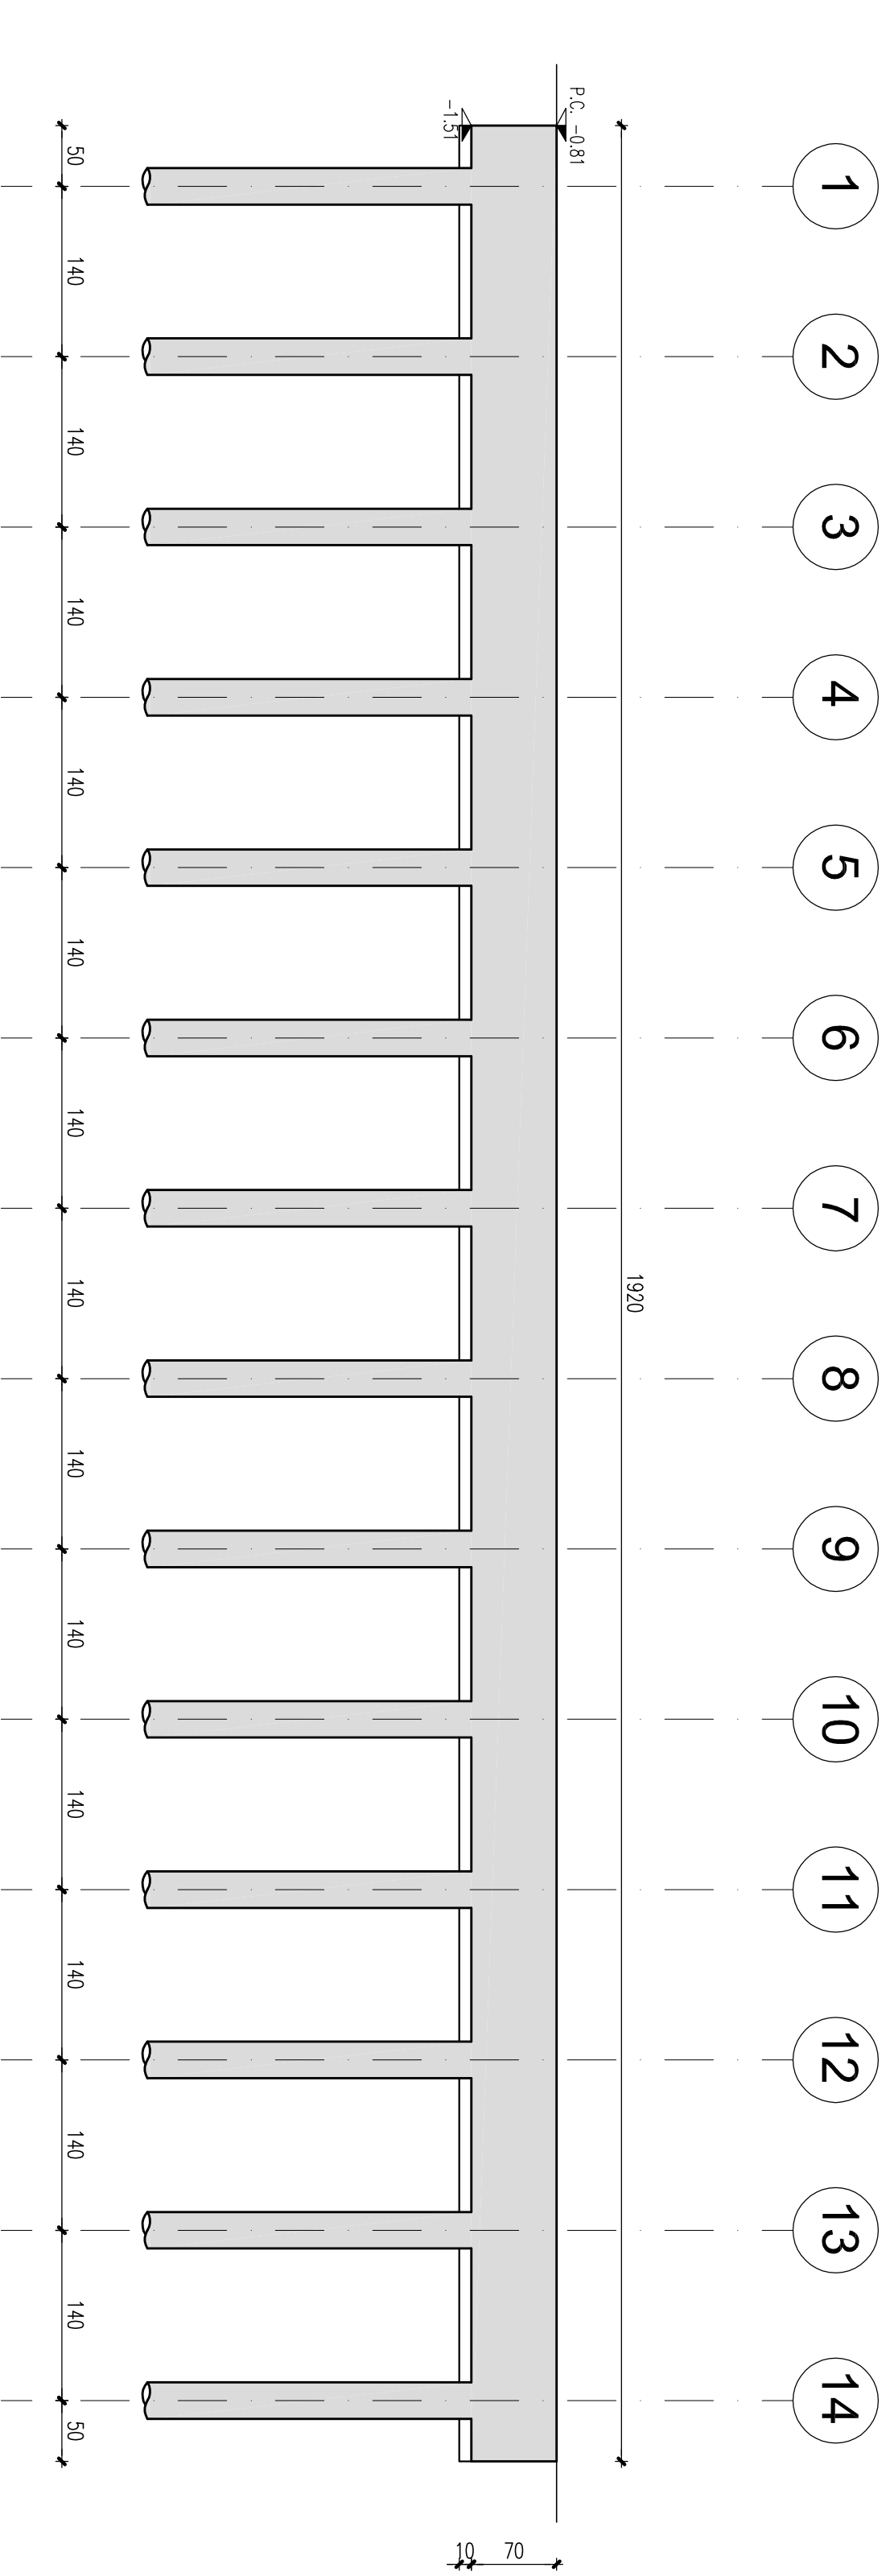

<