Spille di armatura in direzione X – PLATEA – 1:50

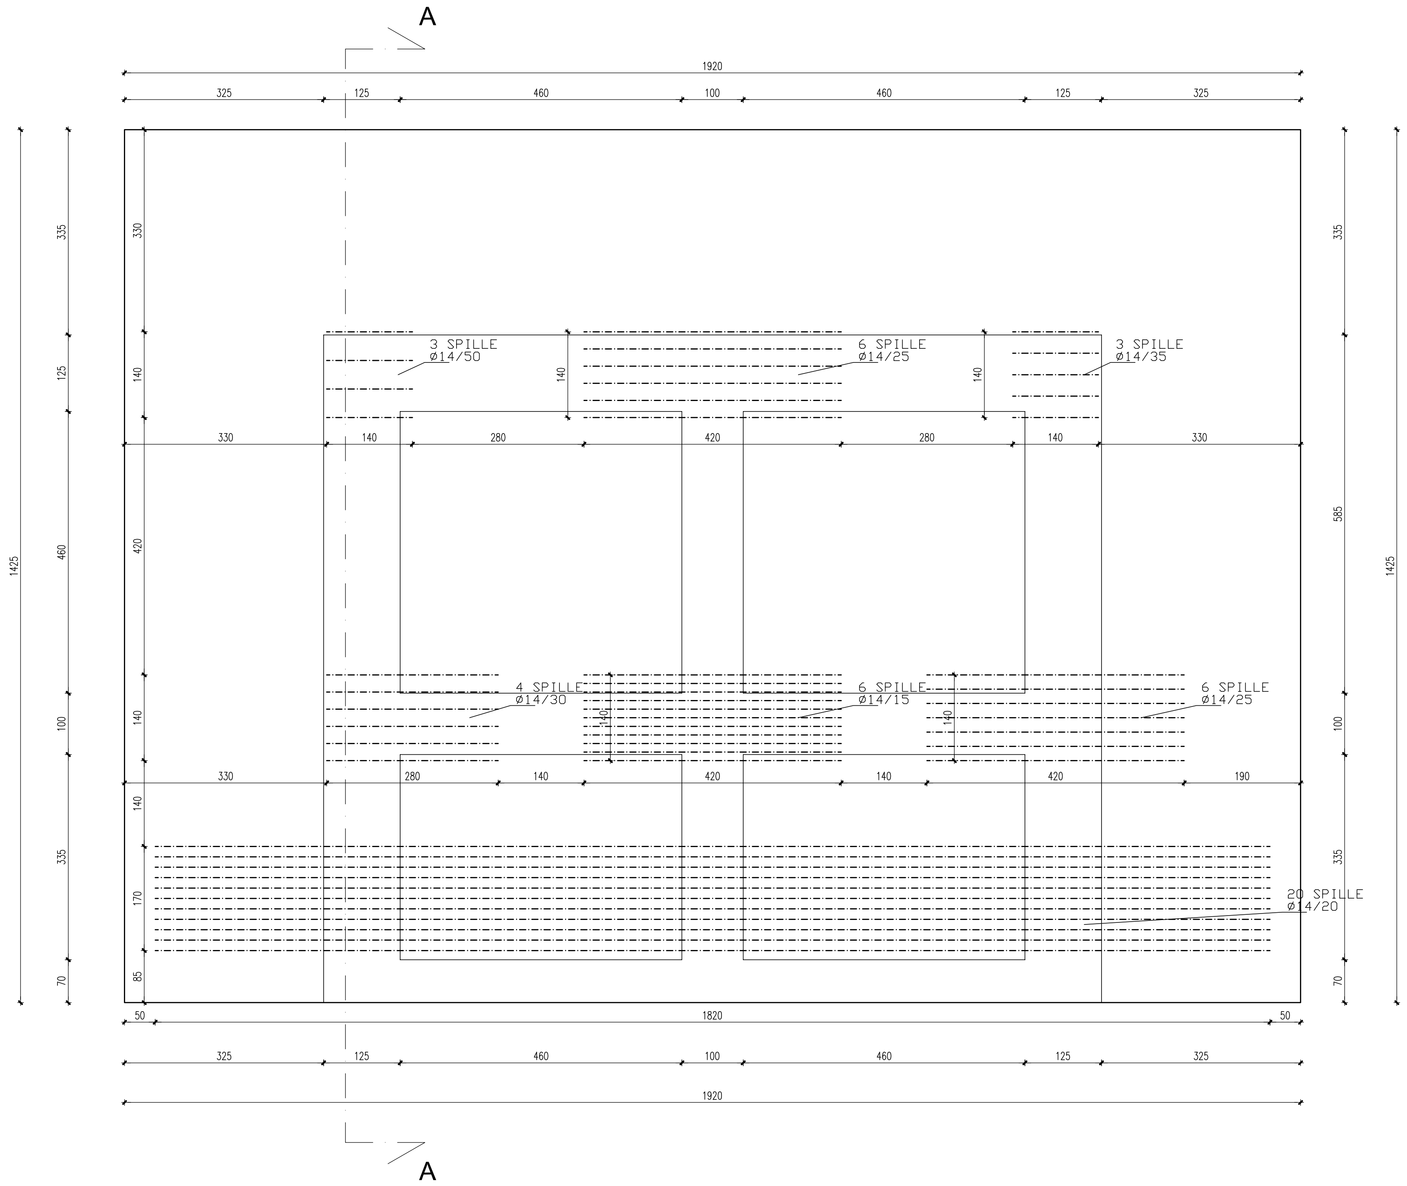

Spille di armatura in direzione Y – PLATEA – 1:50

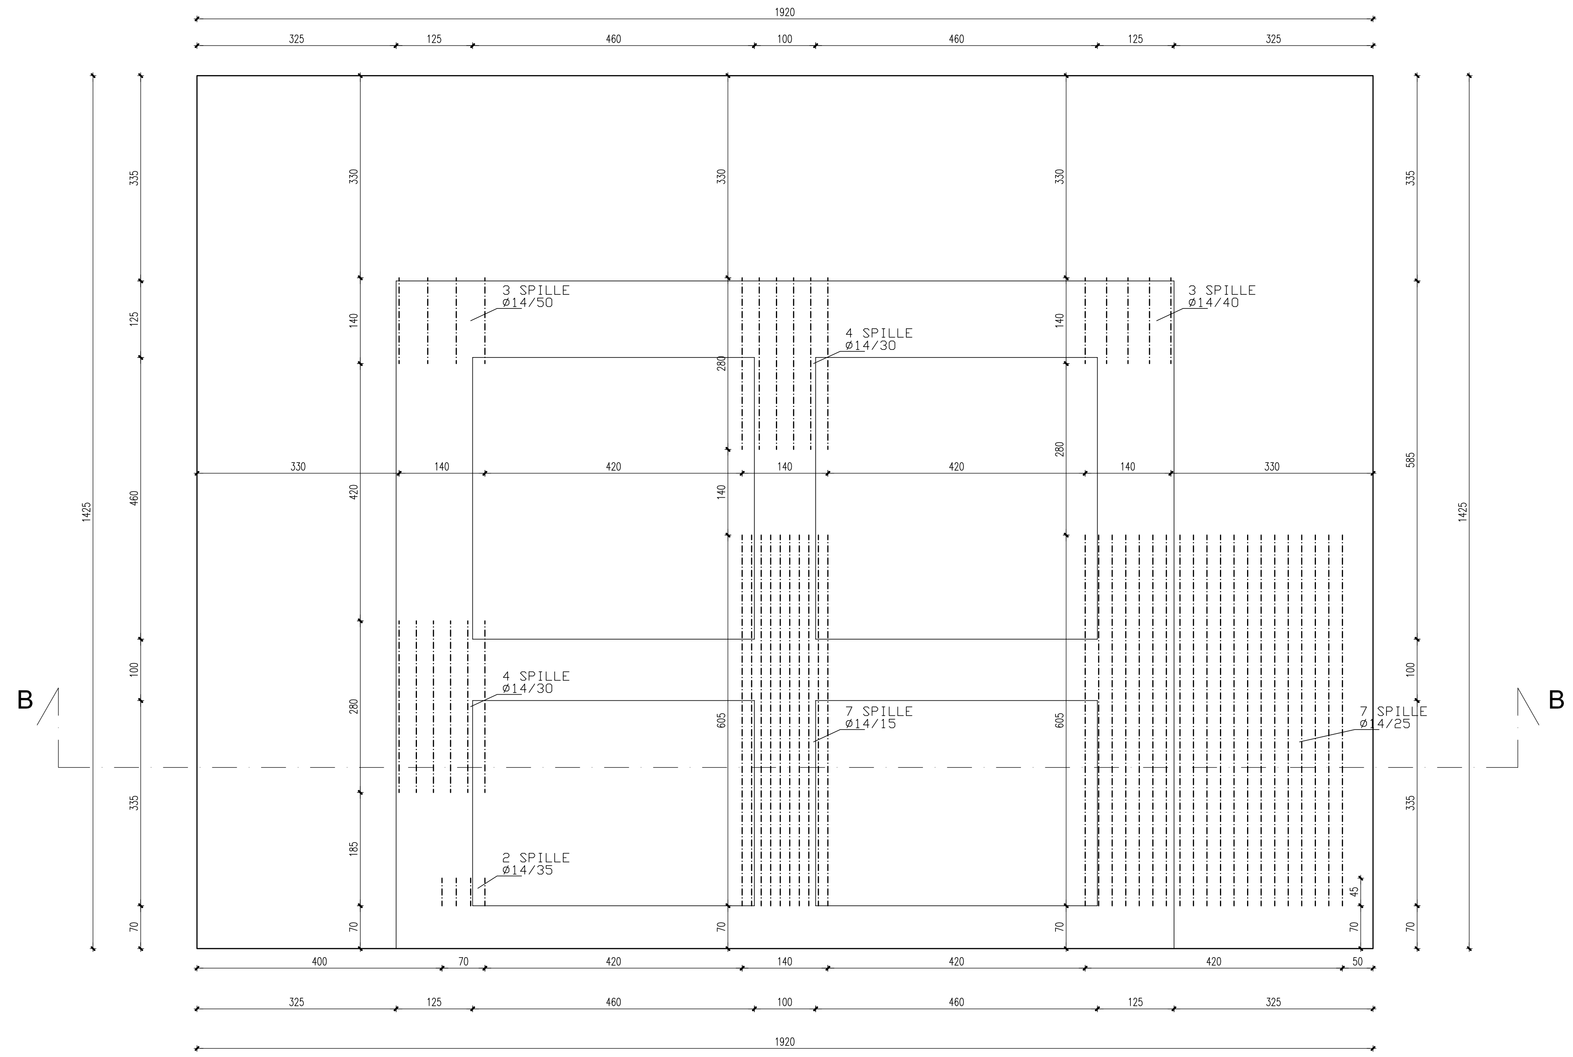

Sezione A-A - 1:50

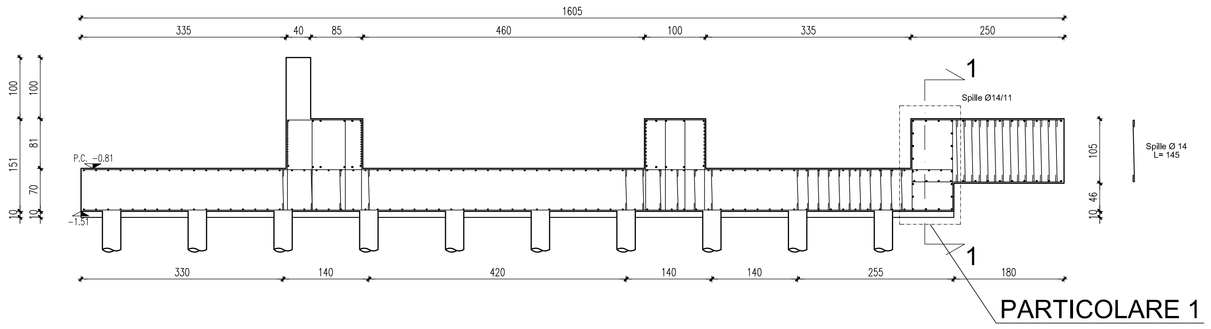

Sezione B-B - 1:50

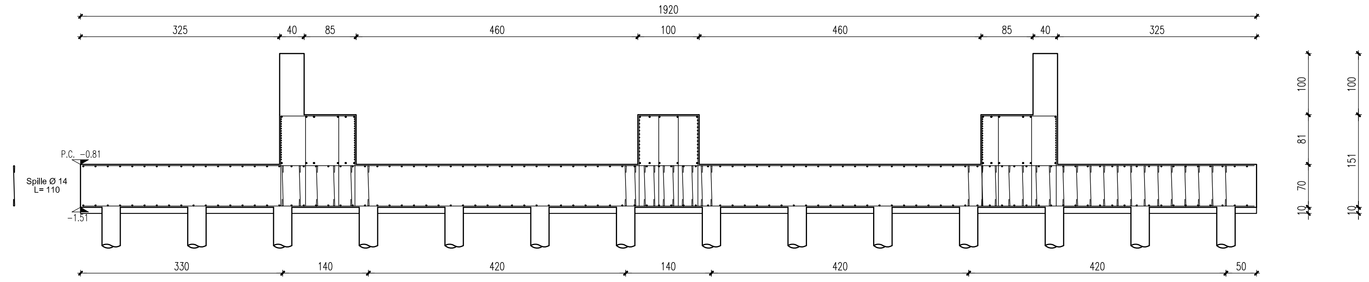

Particolare 1 - 1:20

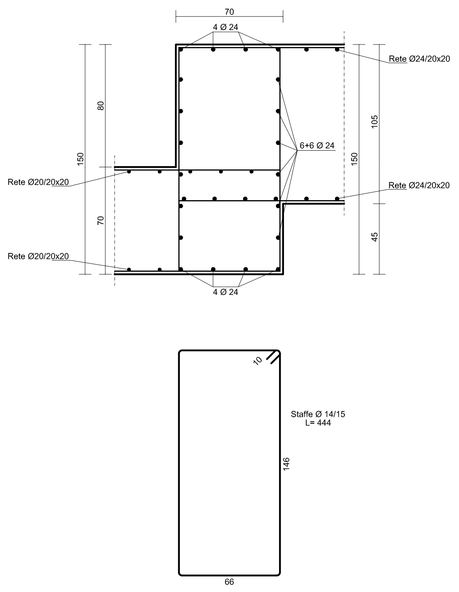

Sezione 1-1 - 1:50

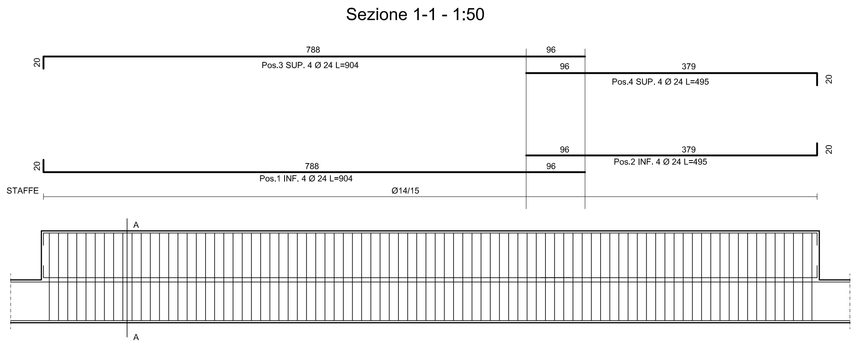

Disposizione spille

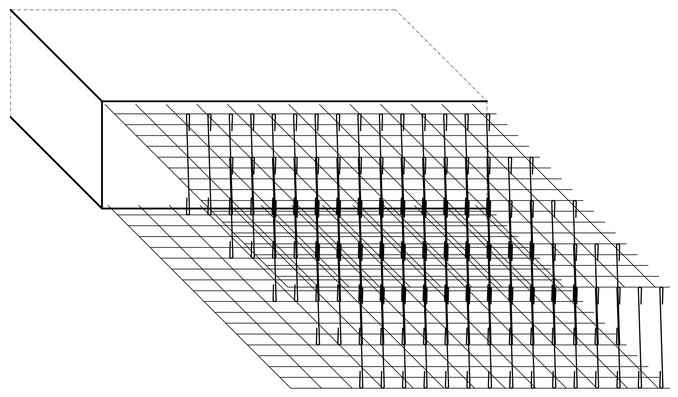

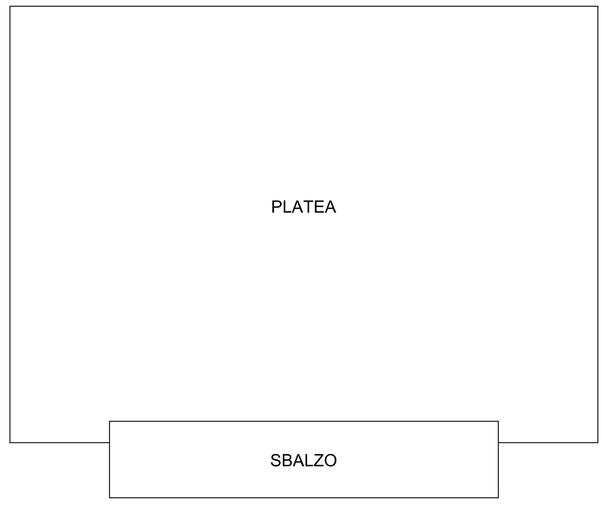

MATERIALI DA IMPIEGARSI

CALCESTRUZZO PER PALI VIBROINFISSI	CLASSE DI RESISTENZA: C25/30 (Rck = 300kg/cmq) CLASSE DI ESPOSIZIONE: XC2 CLASSE DI CONSISTENZA: S4 (160-210 mm.) DIAMETRO MAX. INERTE: 15 mm.
CALCESTRUZZO MAGRO PER SOTTOFONDAZIONI	A DOSAGGIO: 150 kg DI CEMENTO TIPO 325 PER MC. DI IMPASTO
CALCESTRUZZO PER PLATEA DI FONDAZIONE	CLASSE DI RESISTENZA: C25/30 (Rck = 300kg/cmq) CLASSE DI ESPOSIZIONE: XC2 CLASSE DI CONSISTENZA: S4 (160-210 mm.) DIAMETRO MAX. INERTE: 20 mm.
ACCIAIO PER LE STRUTTURE IN CLS:	B450C con i seguenti valori: $1.15 \le (f_t/f_y)_k \le 1.35$ $(f_y/f_{y\,nom})_k \le 1.25$ $(A_{gt})_k \ge 7.5\%$

BLOCCO SILOS

REV. n°	DATA	DESCRIZIONE	DATA	FIRMA VERIFICA	DATA	FIRMA APPROVAZIONE
0	24.11.2020	EMISSIONE	24.11.20	SG	24.11.20	SG

OGGETTO

AMPLIAMENTO STABILIMENTO LAMERI S.p.A.
via D.F. Cattaneo, 28/30 - 26020 San Bassano (CR)

PROGETTO STRUTTURALE BLOCCO SILOS

PROGETTO

TRACCIAMENTO PALI

ELABORATO

As.701

COMMITTENTE

LAMERI Cereals S.p.A.

Via D.F. Cattaneo, 28/30
26020 SAN BASSANO (CR)

Ing. Corrado Fogliani
Direttore Tecnico
e Progettista

SOSTITUISCE	DISEGNATORE	SCALA	FILE	DATA
-	FB	1:100-1:10	Strutturale	24.11.2020

enerplan S.r.l. società di ingegneria

enerplan S.r.l. - Società di ingegneria
Via Giuseppe Donati, 41 - 41012 CARPI (MO) - Italia
Tel (+39)059.63.21.011 - Fax (+39)059.63.21.000
E-mail: enerplan@enerplan.it - PEC: amministrazione@pec.enerplan.it
Web: www.enerplan.it - P.IVA 02656490362
Capitale Sociale 100.000 € i.v. - C.C.I.A.A. n° 29082/2000