

DEPURATORE

01	05.03.2021	AGGIORNAMENTO	16.03.21	JFS	05.03.21	JFS
02	16.01.2021	EMISSIONE	16.01.21	JFS	16.01.21	JFS
REV. 01	DATA	DESCRIZIONE	DATA	REDA	DATA	REDA
VERIFICA			VERIFICA			APPROVAZIONE

AMPIAMENTO STABILIMENTO LAMERI S.p.A.
via D.F. Cattaneo, 28-30 - 26020 San Bassano (CR)

PROGETTO STRUTTURALE
PROGETTO VASCHE
SEZIONI VERTICALI ARMATURA PARETI

Ing. Corrado Fagnoli
Direttore Tecnico

Ing. Eugenio Bori
Progettista

LAMERI
Cereals S.p.A.

Via D.F. Cattaneo, 28-30
26020 SAN BASSANO (CR)

100-E2358-A8B04-00










100-E2358-A8B04-01

05.03.2021

enerplan S.r.l. - Società di Ingegneria
Via Giuseppe Donatelli, 41 - 41012 CAPRI (MO) - Italia
Tel. (+39)059.63.21.011 - Fax (+39)059.63.21.000
Email: enerplan@enerplan.it - PEC: enerplan@pec.enerplan.it
Web: www.enerplan.it - P.IVA 02069490462
Capitale Sociale: 100.000 € i.v. - C.C.I.A.A. n° 796652/2000

enerplan S.r.l.
società di ingegneria

PIANTA GUIDA
Scala 1:2000

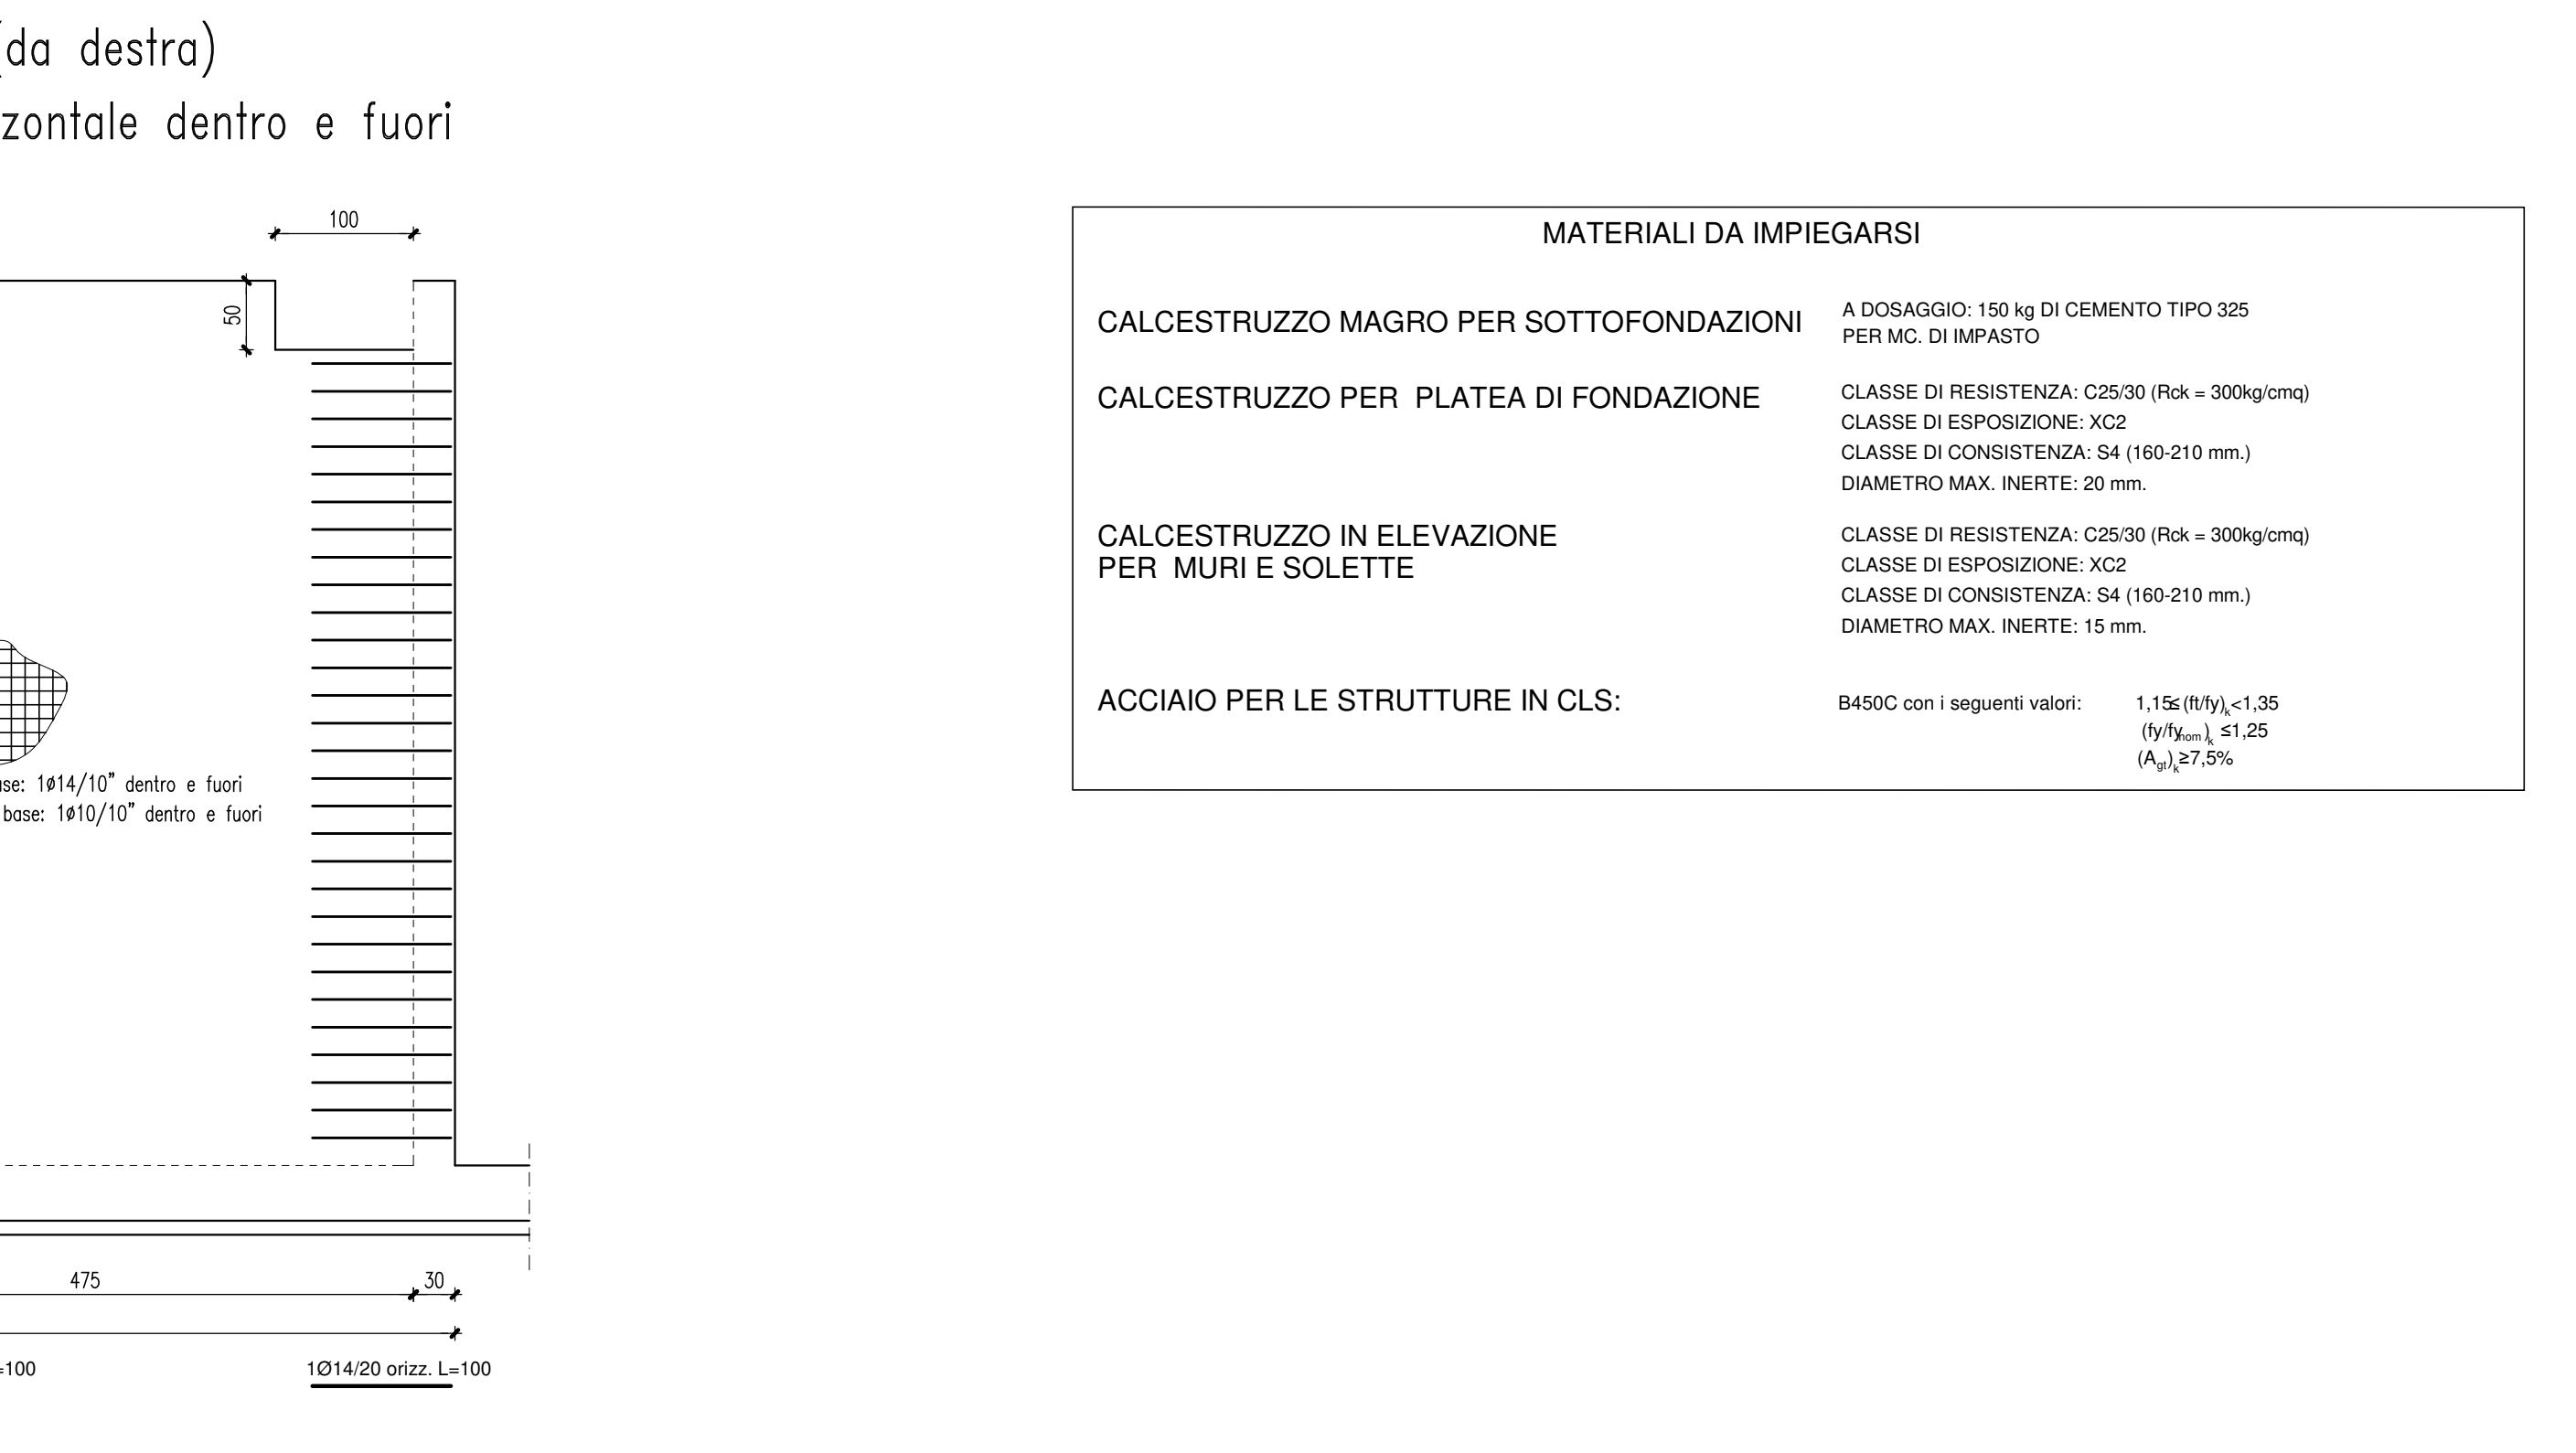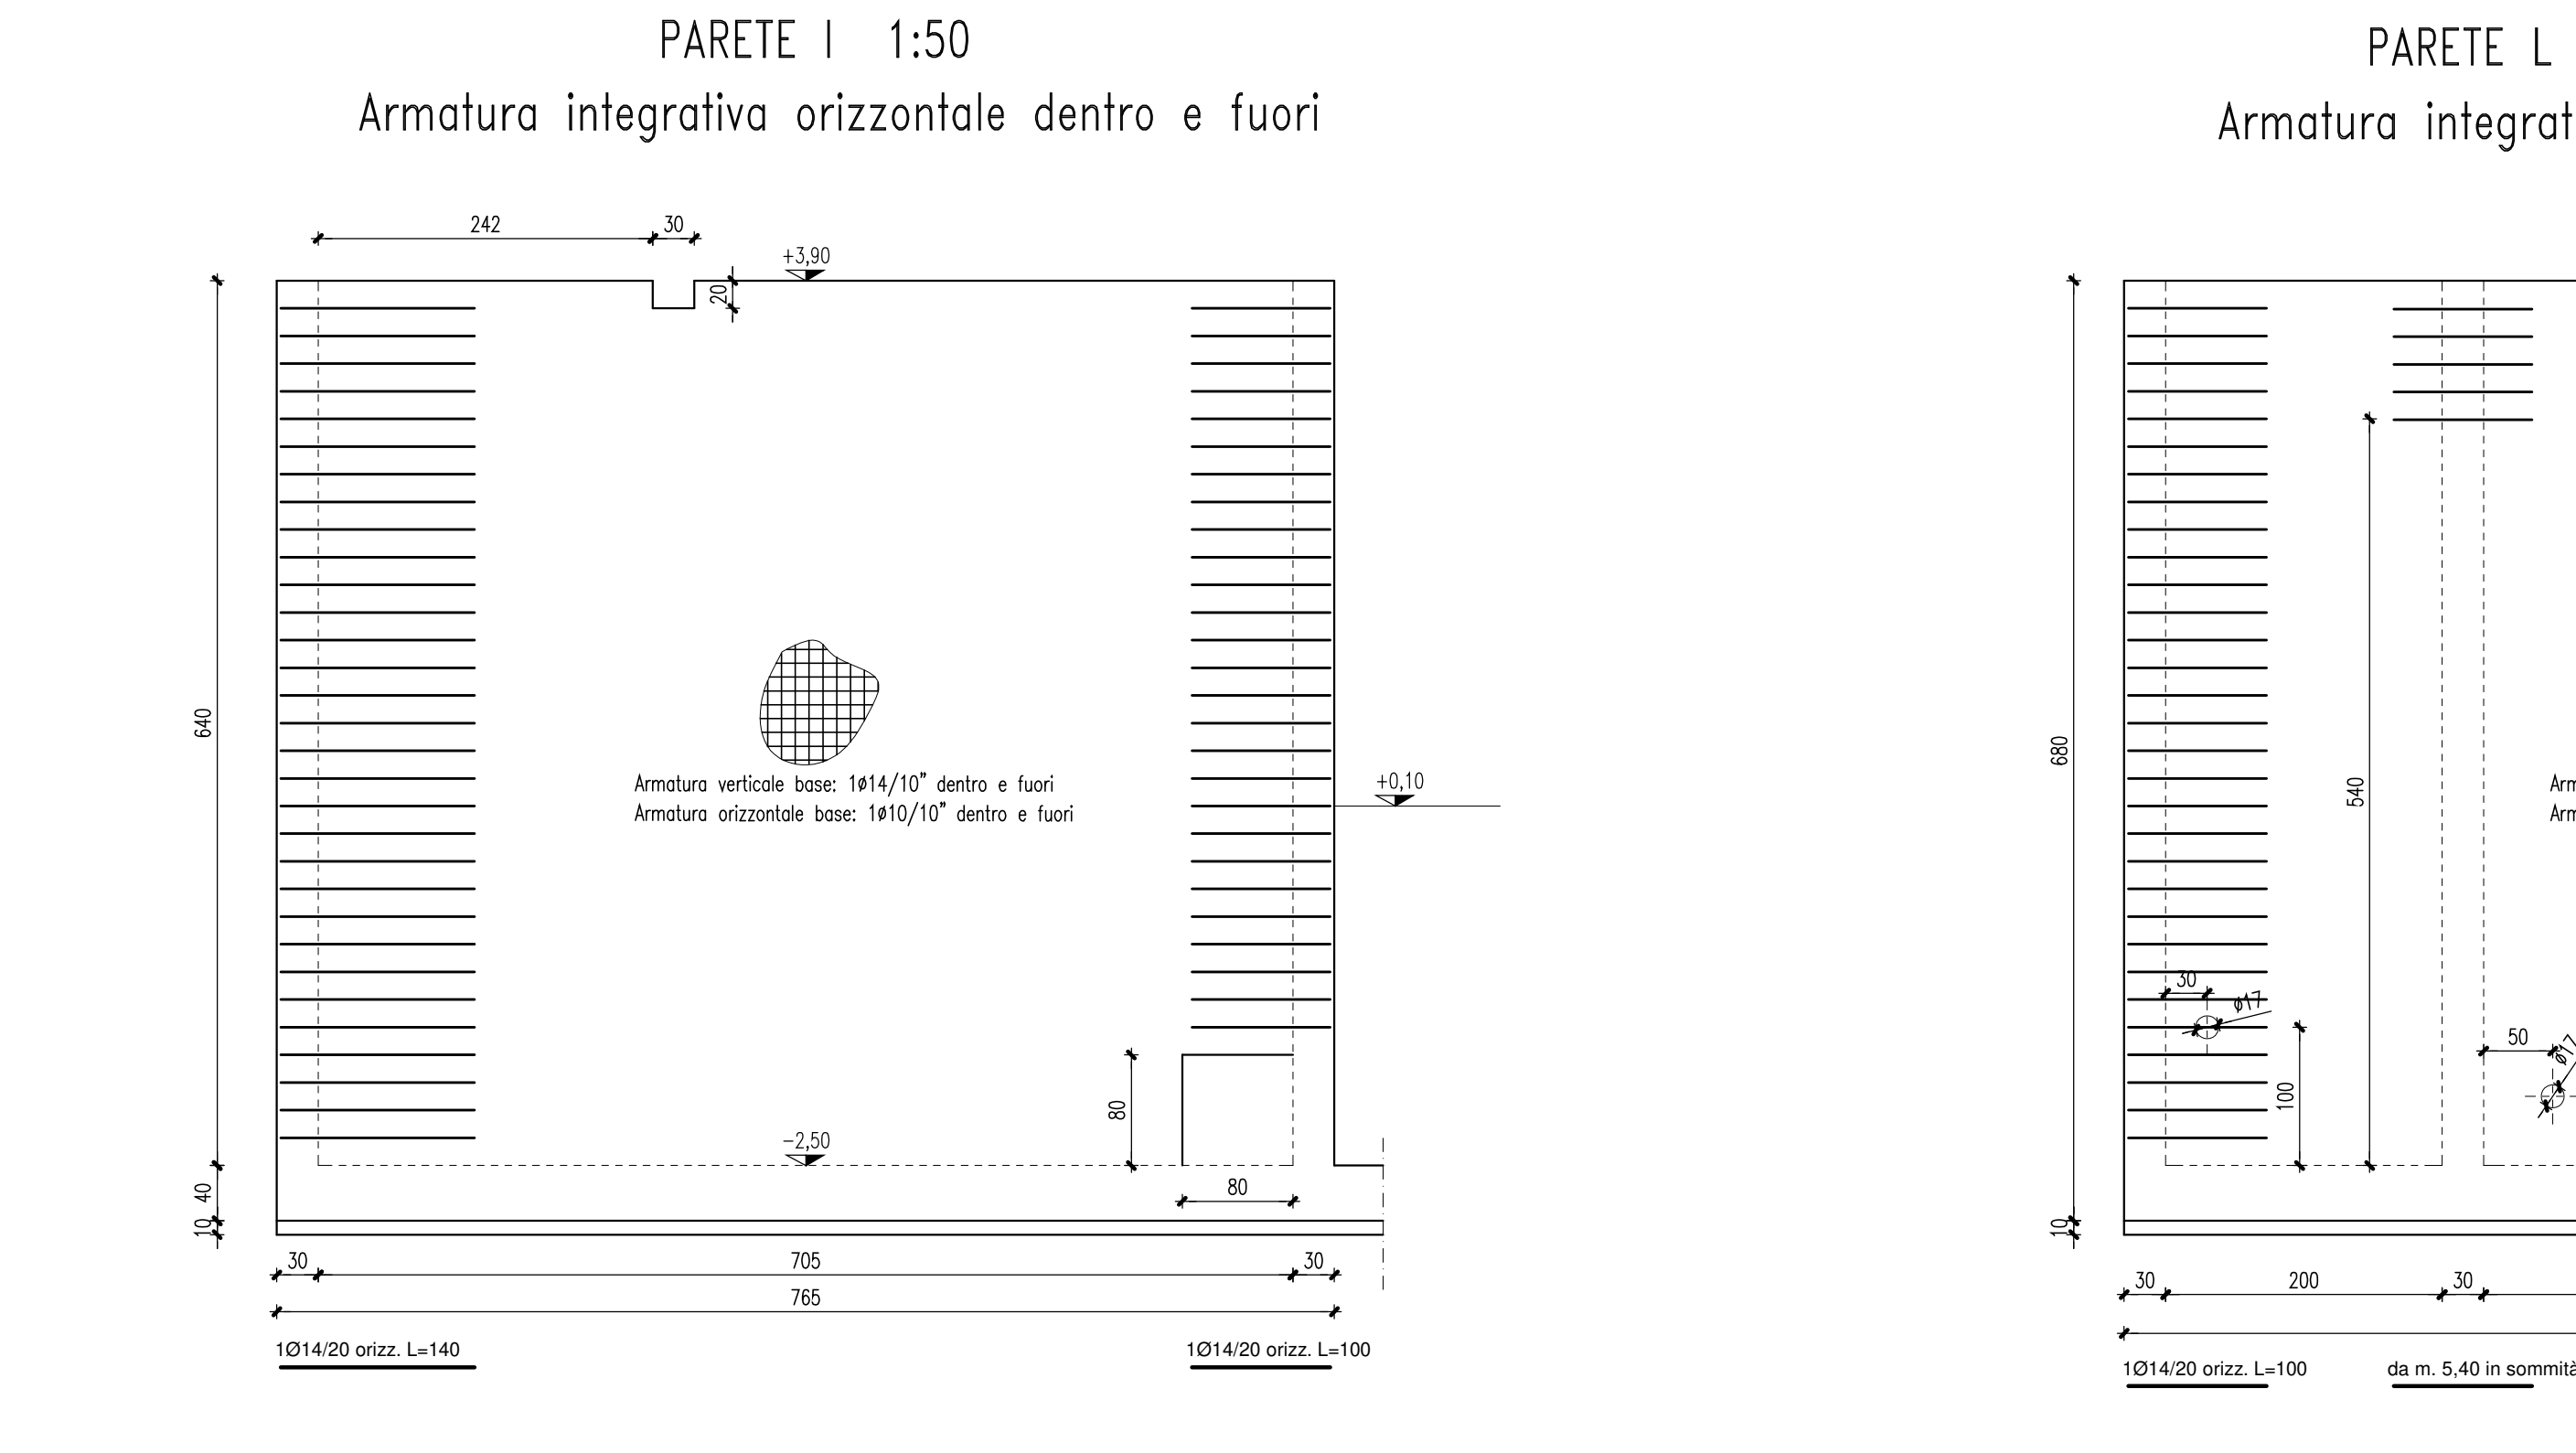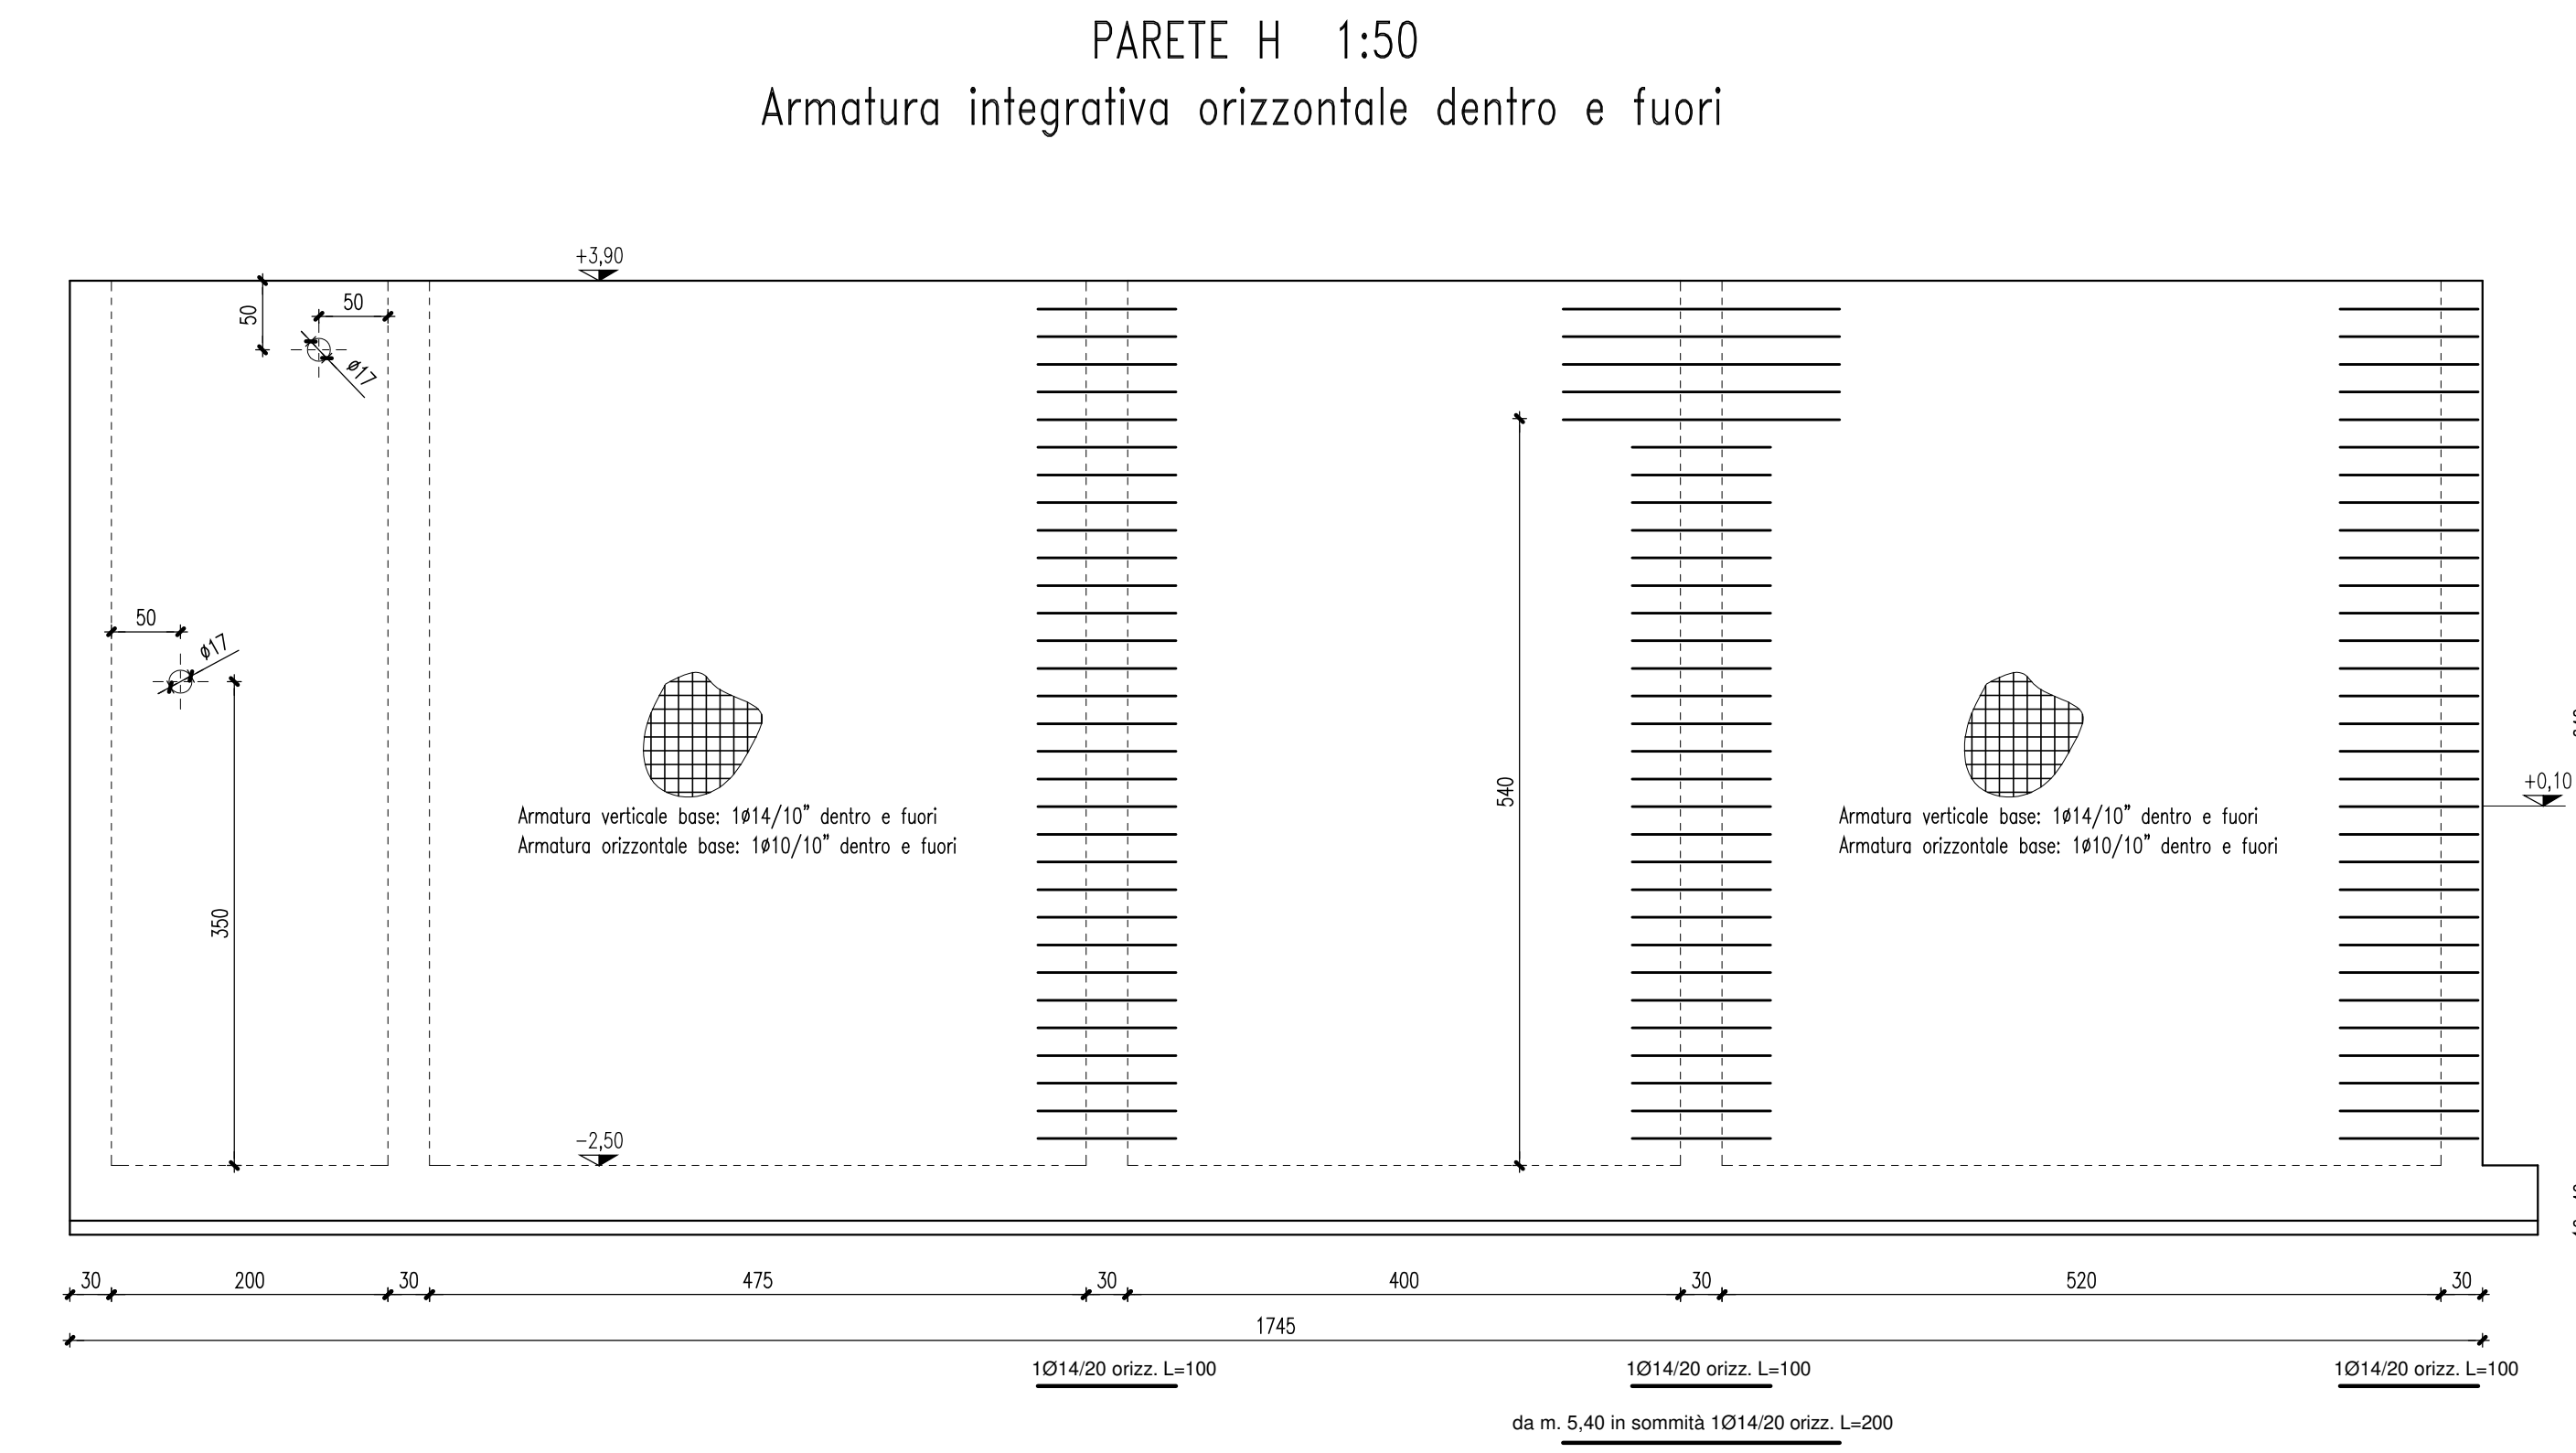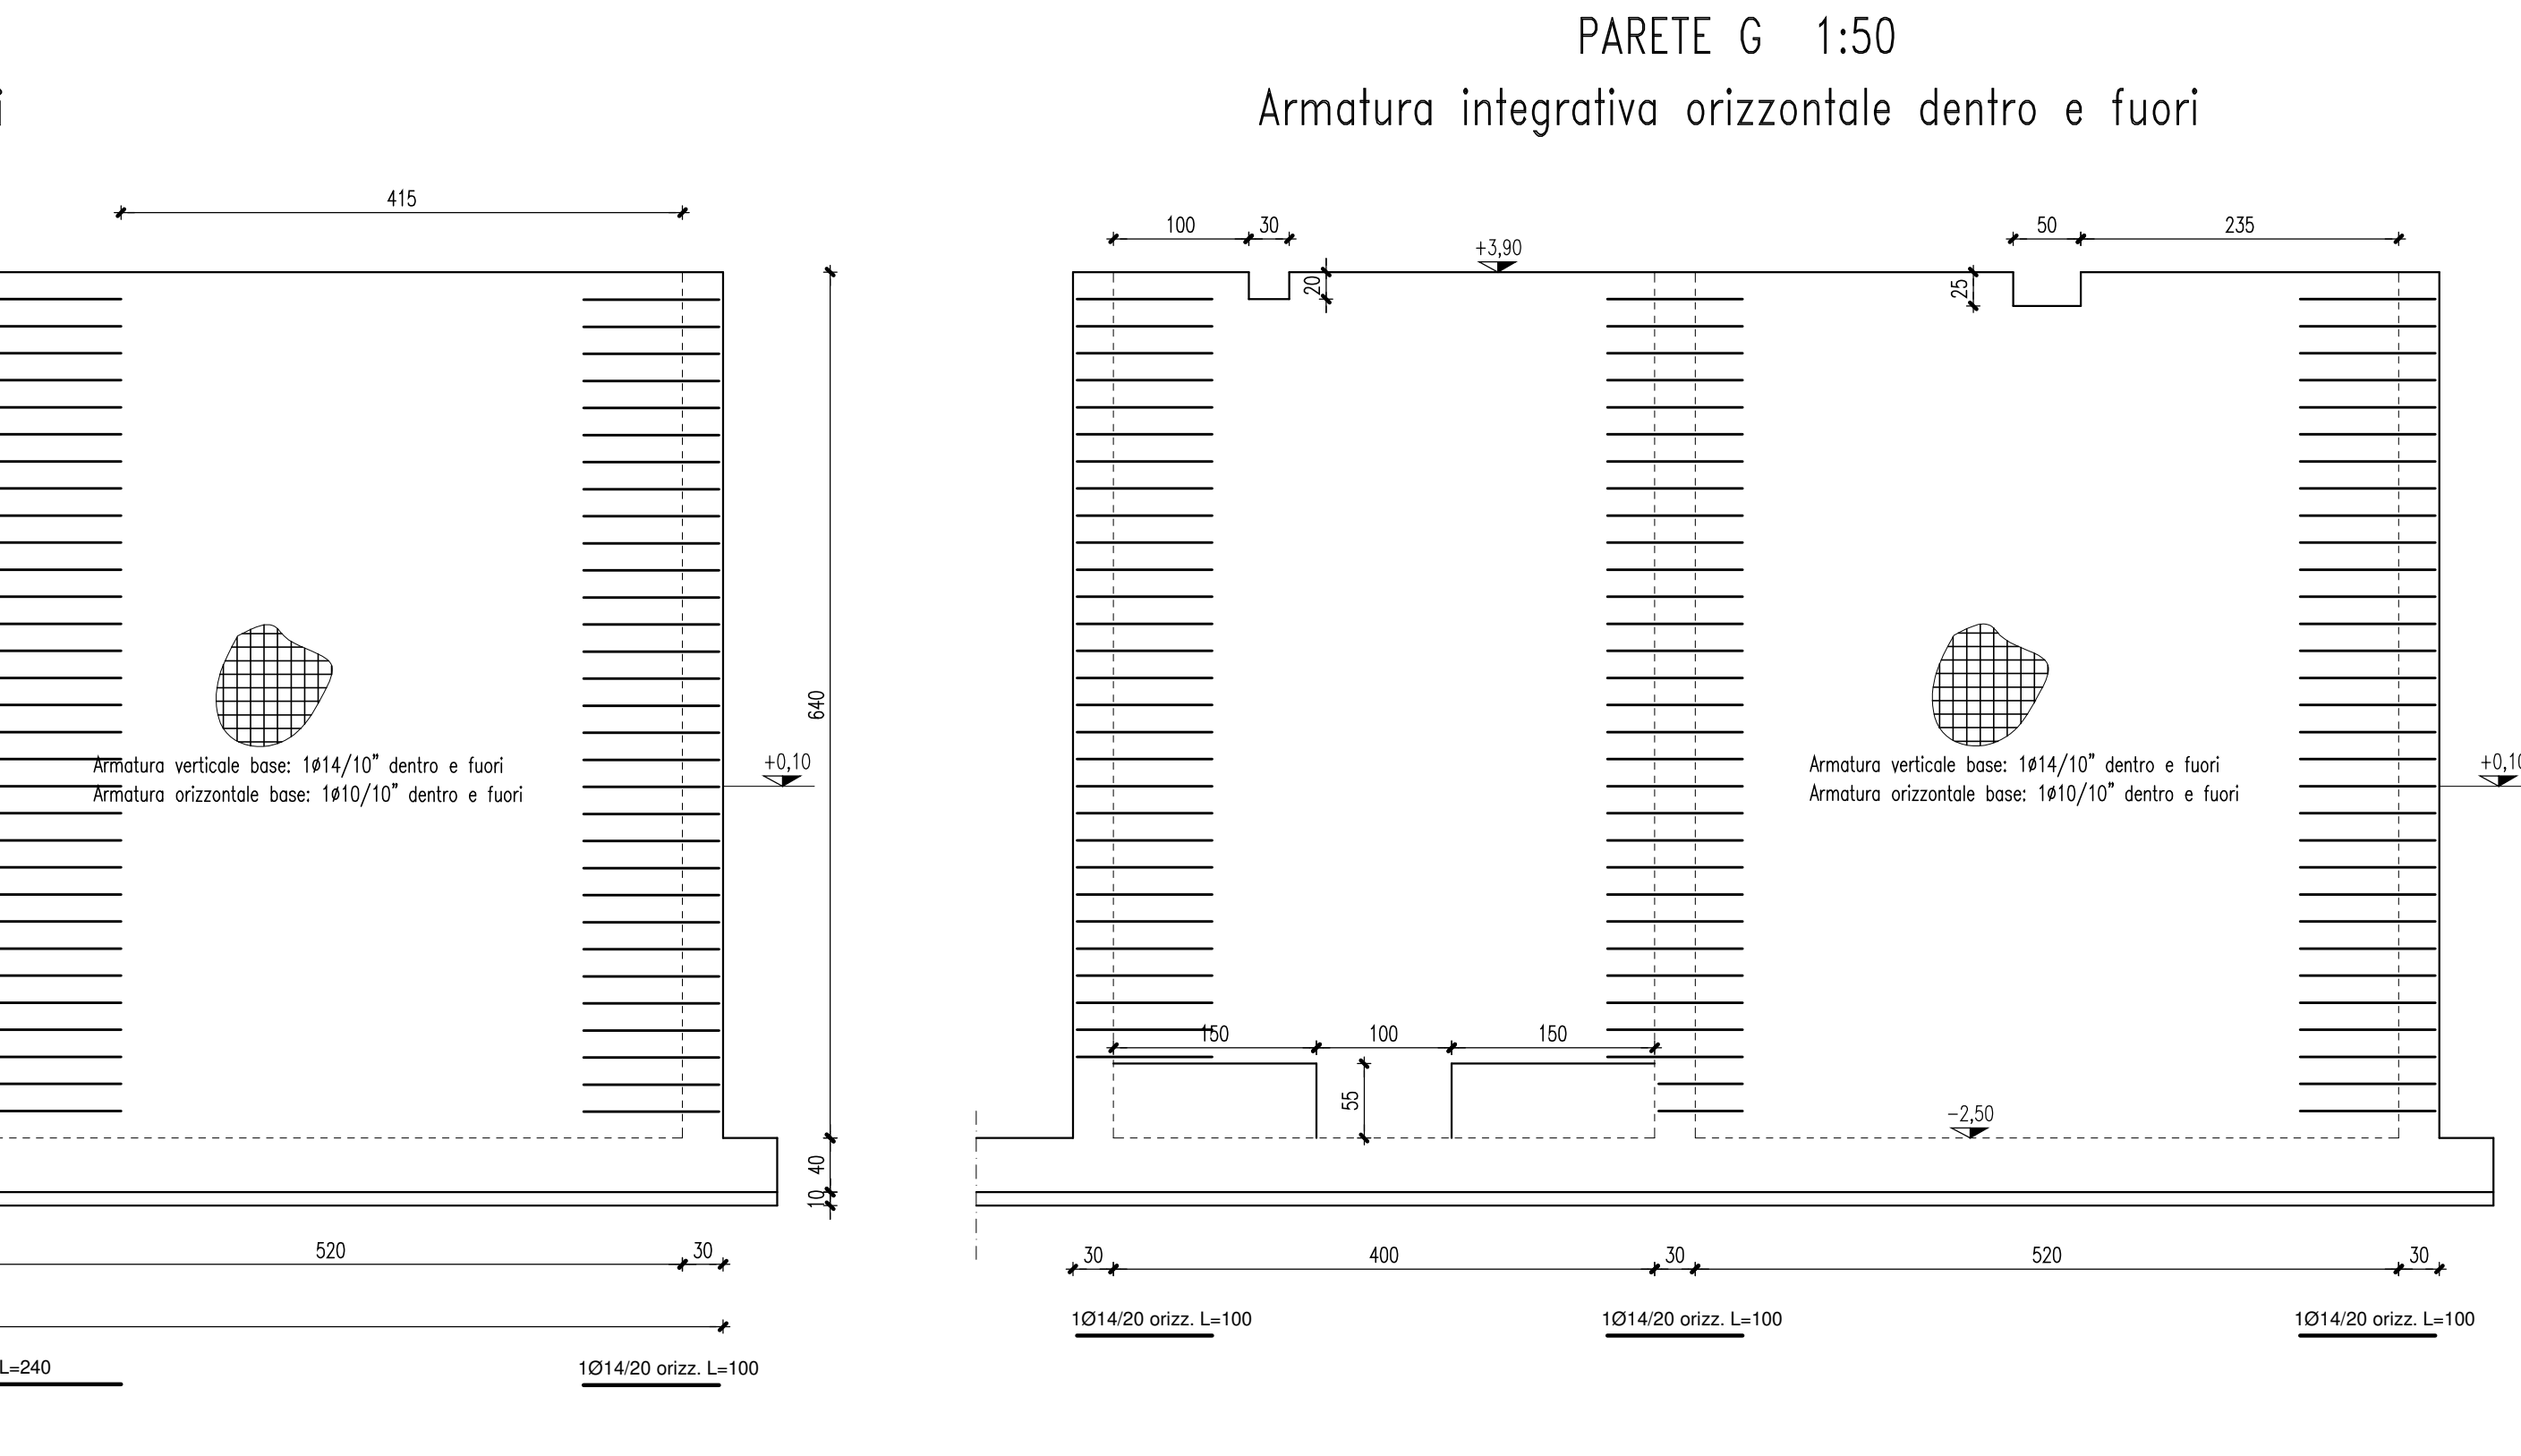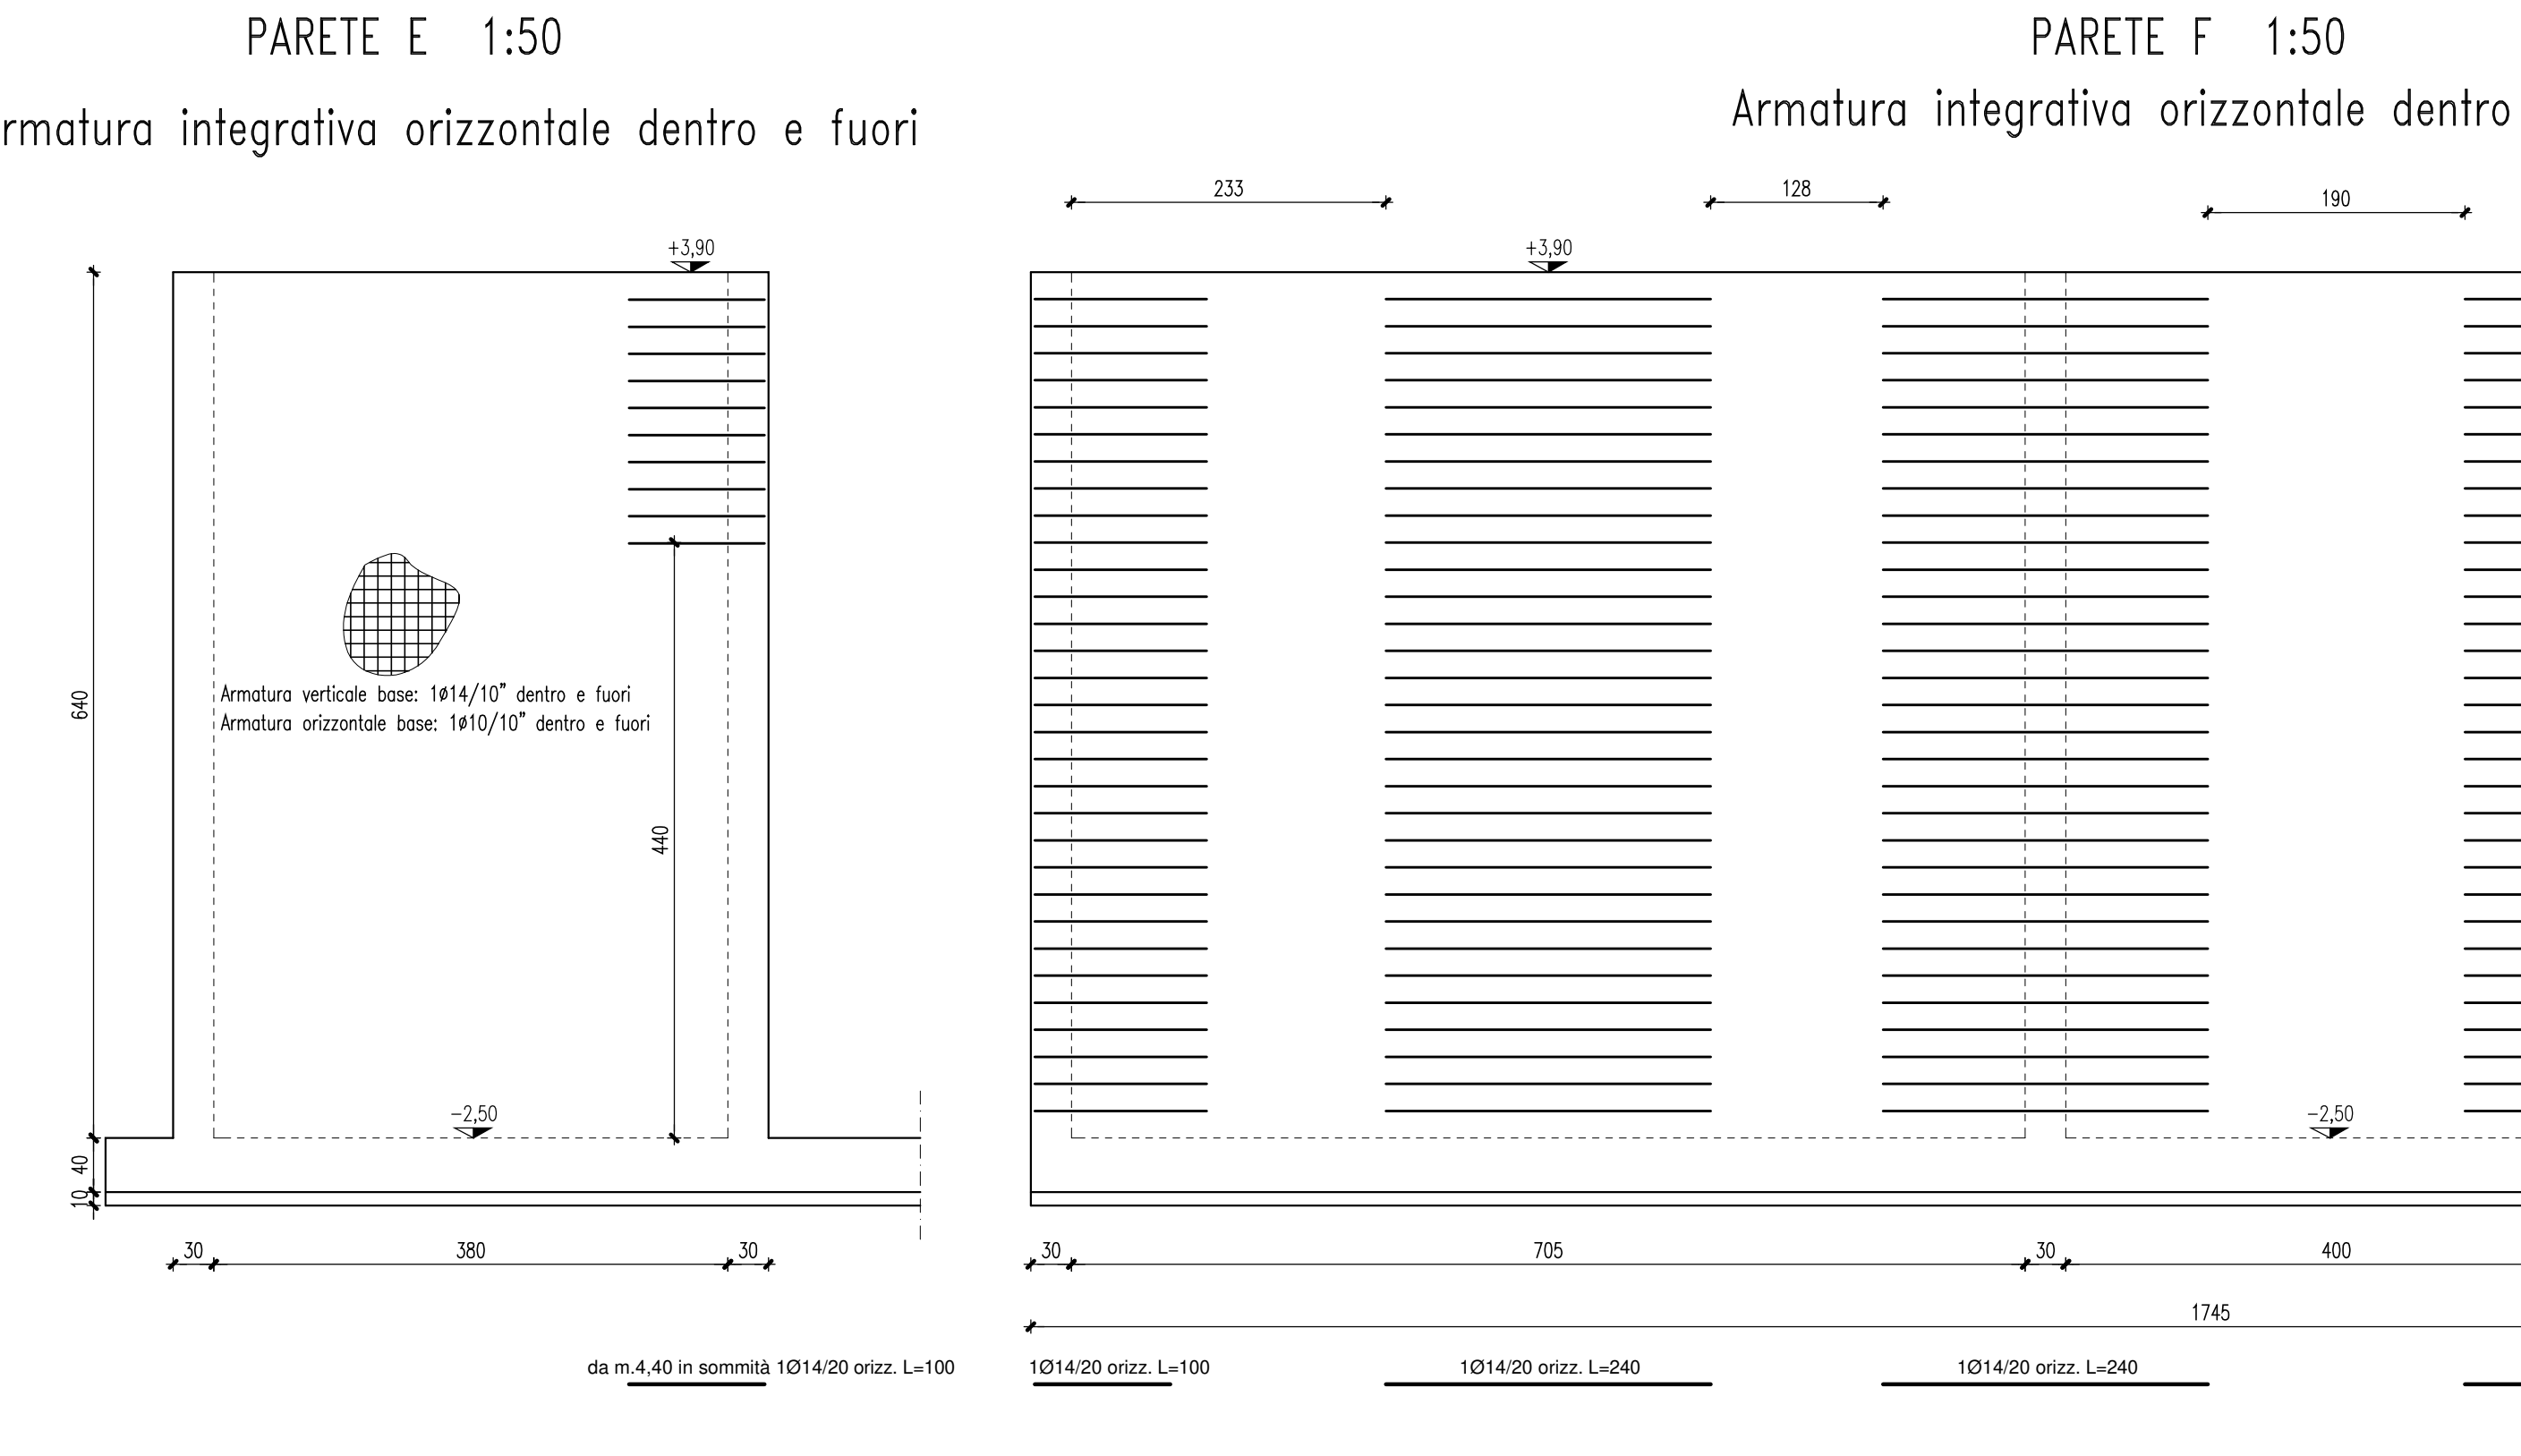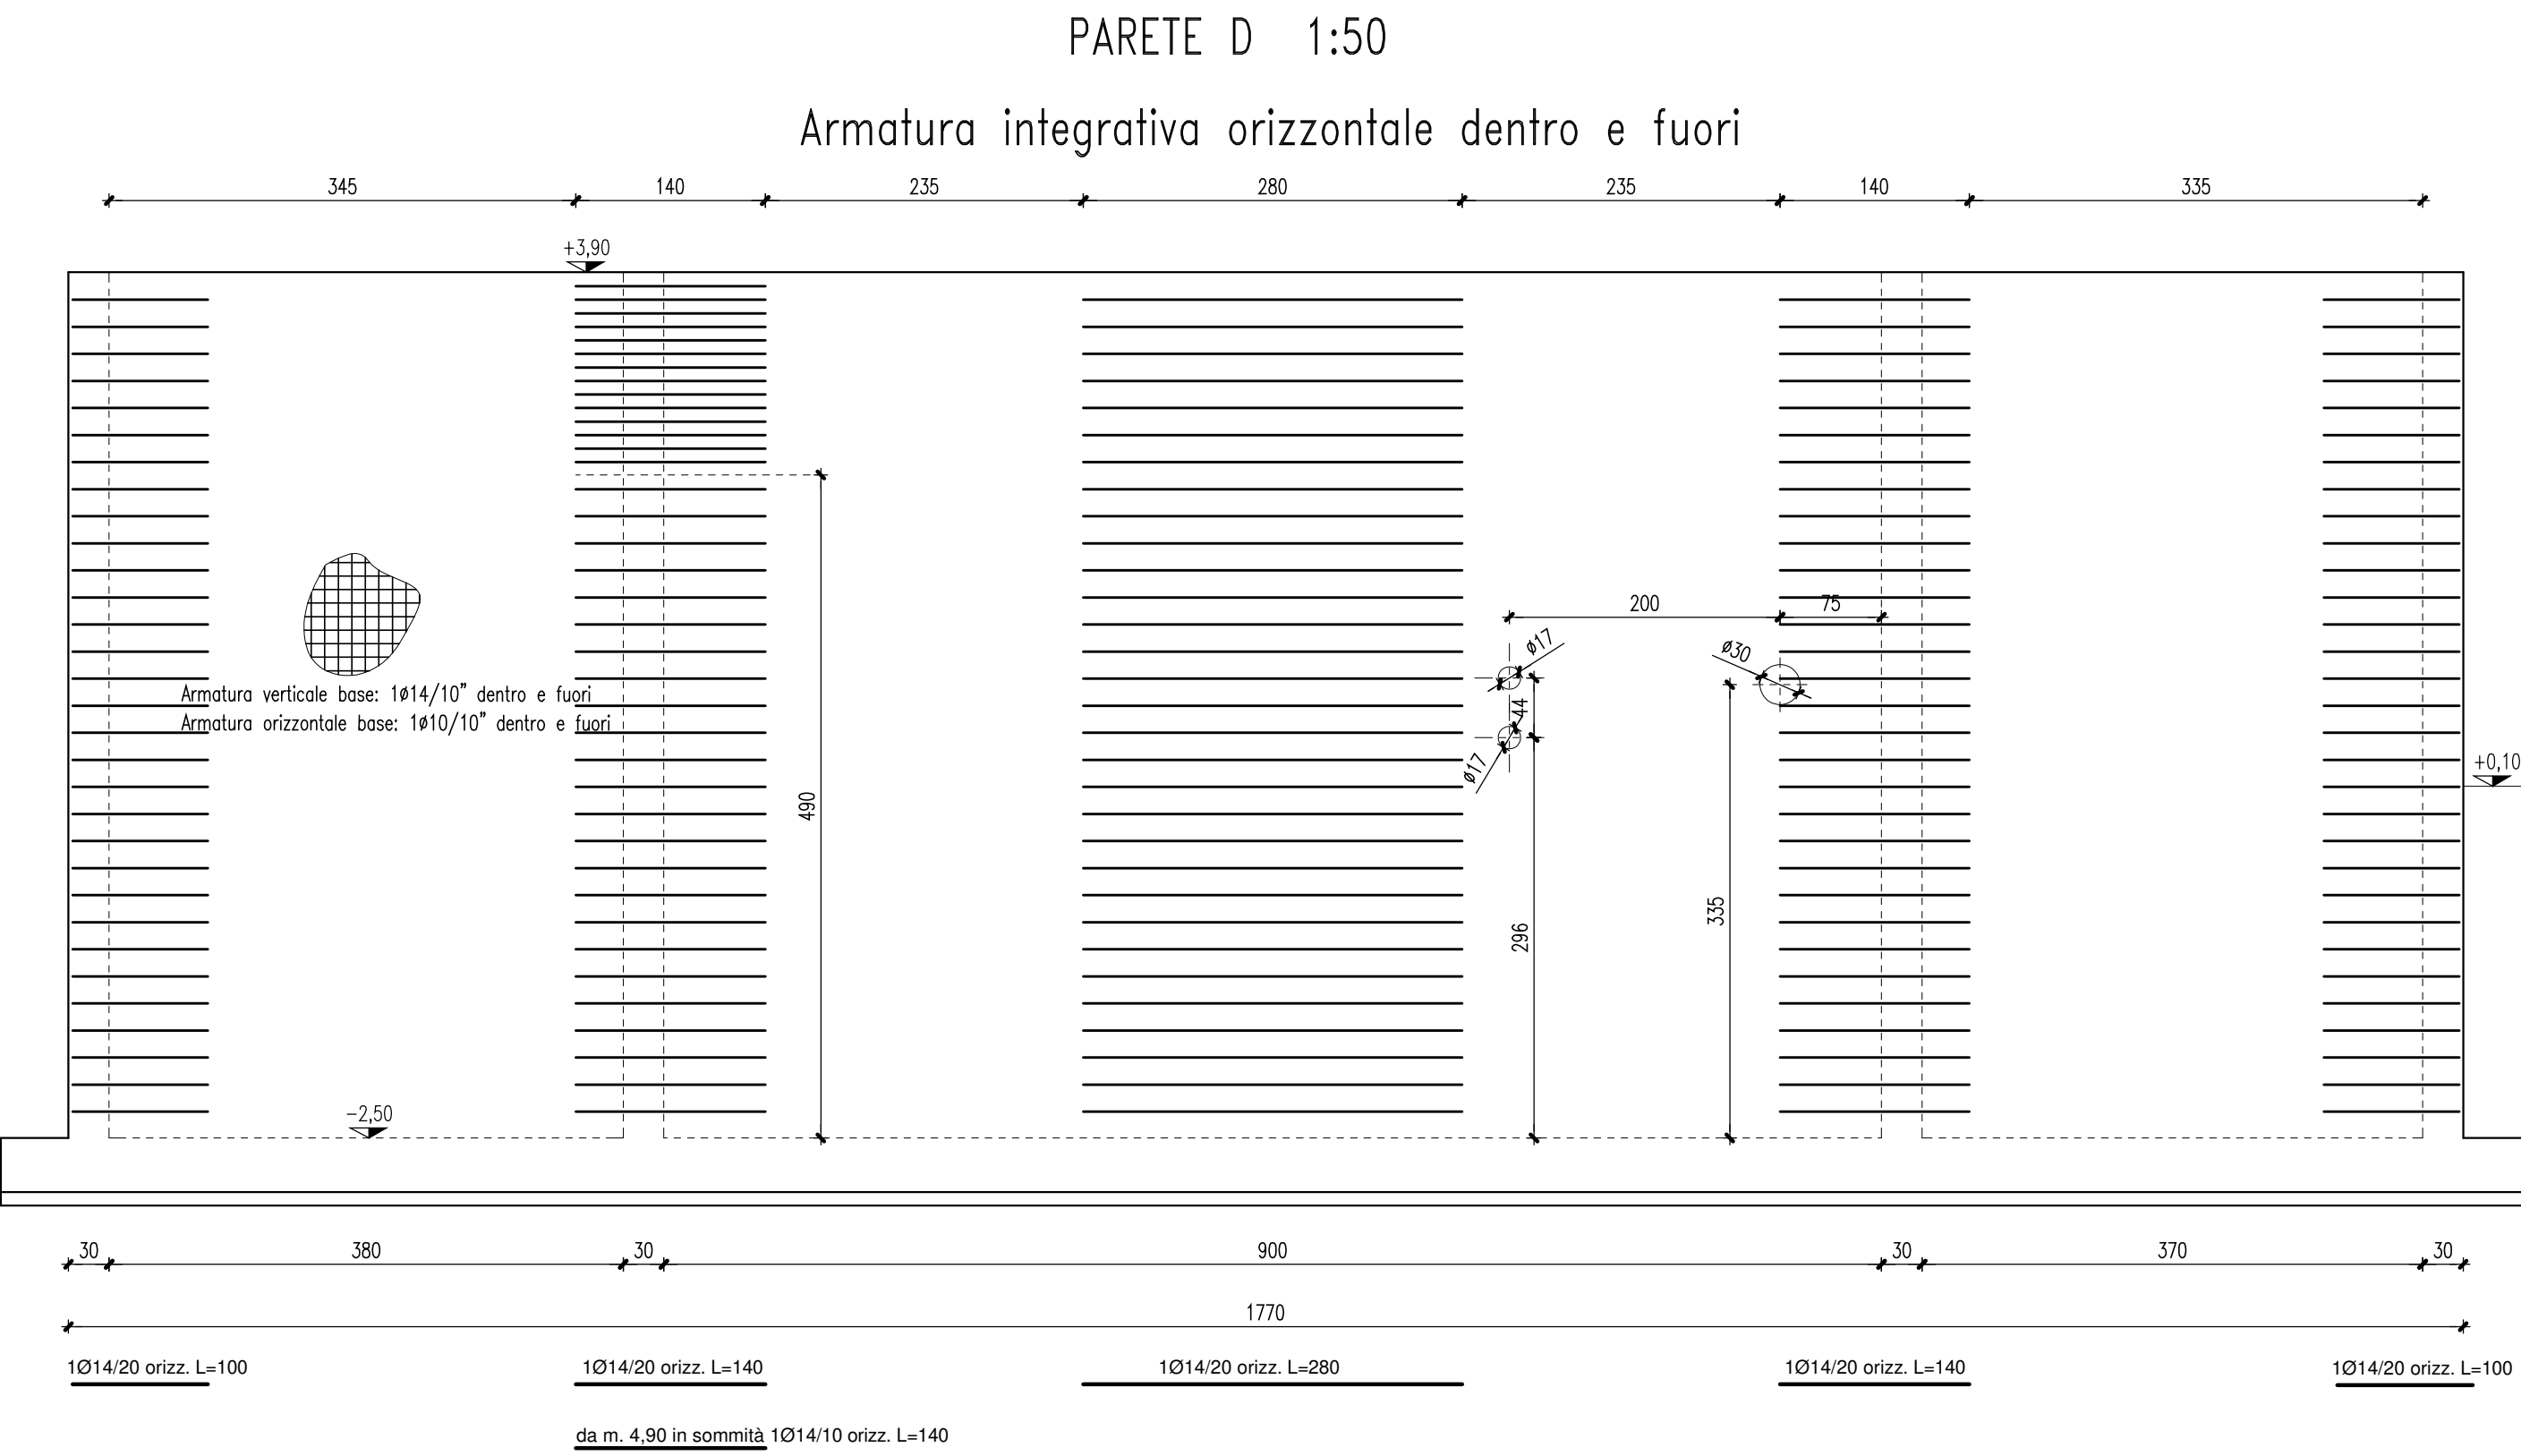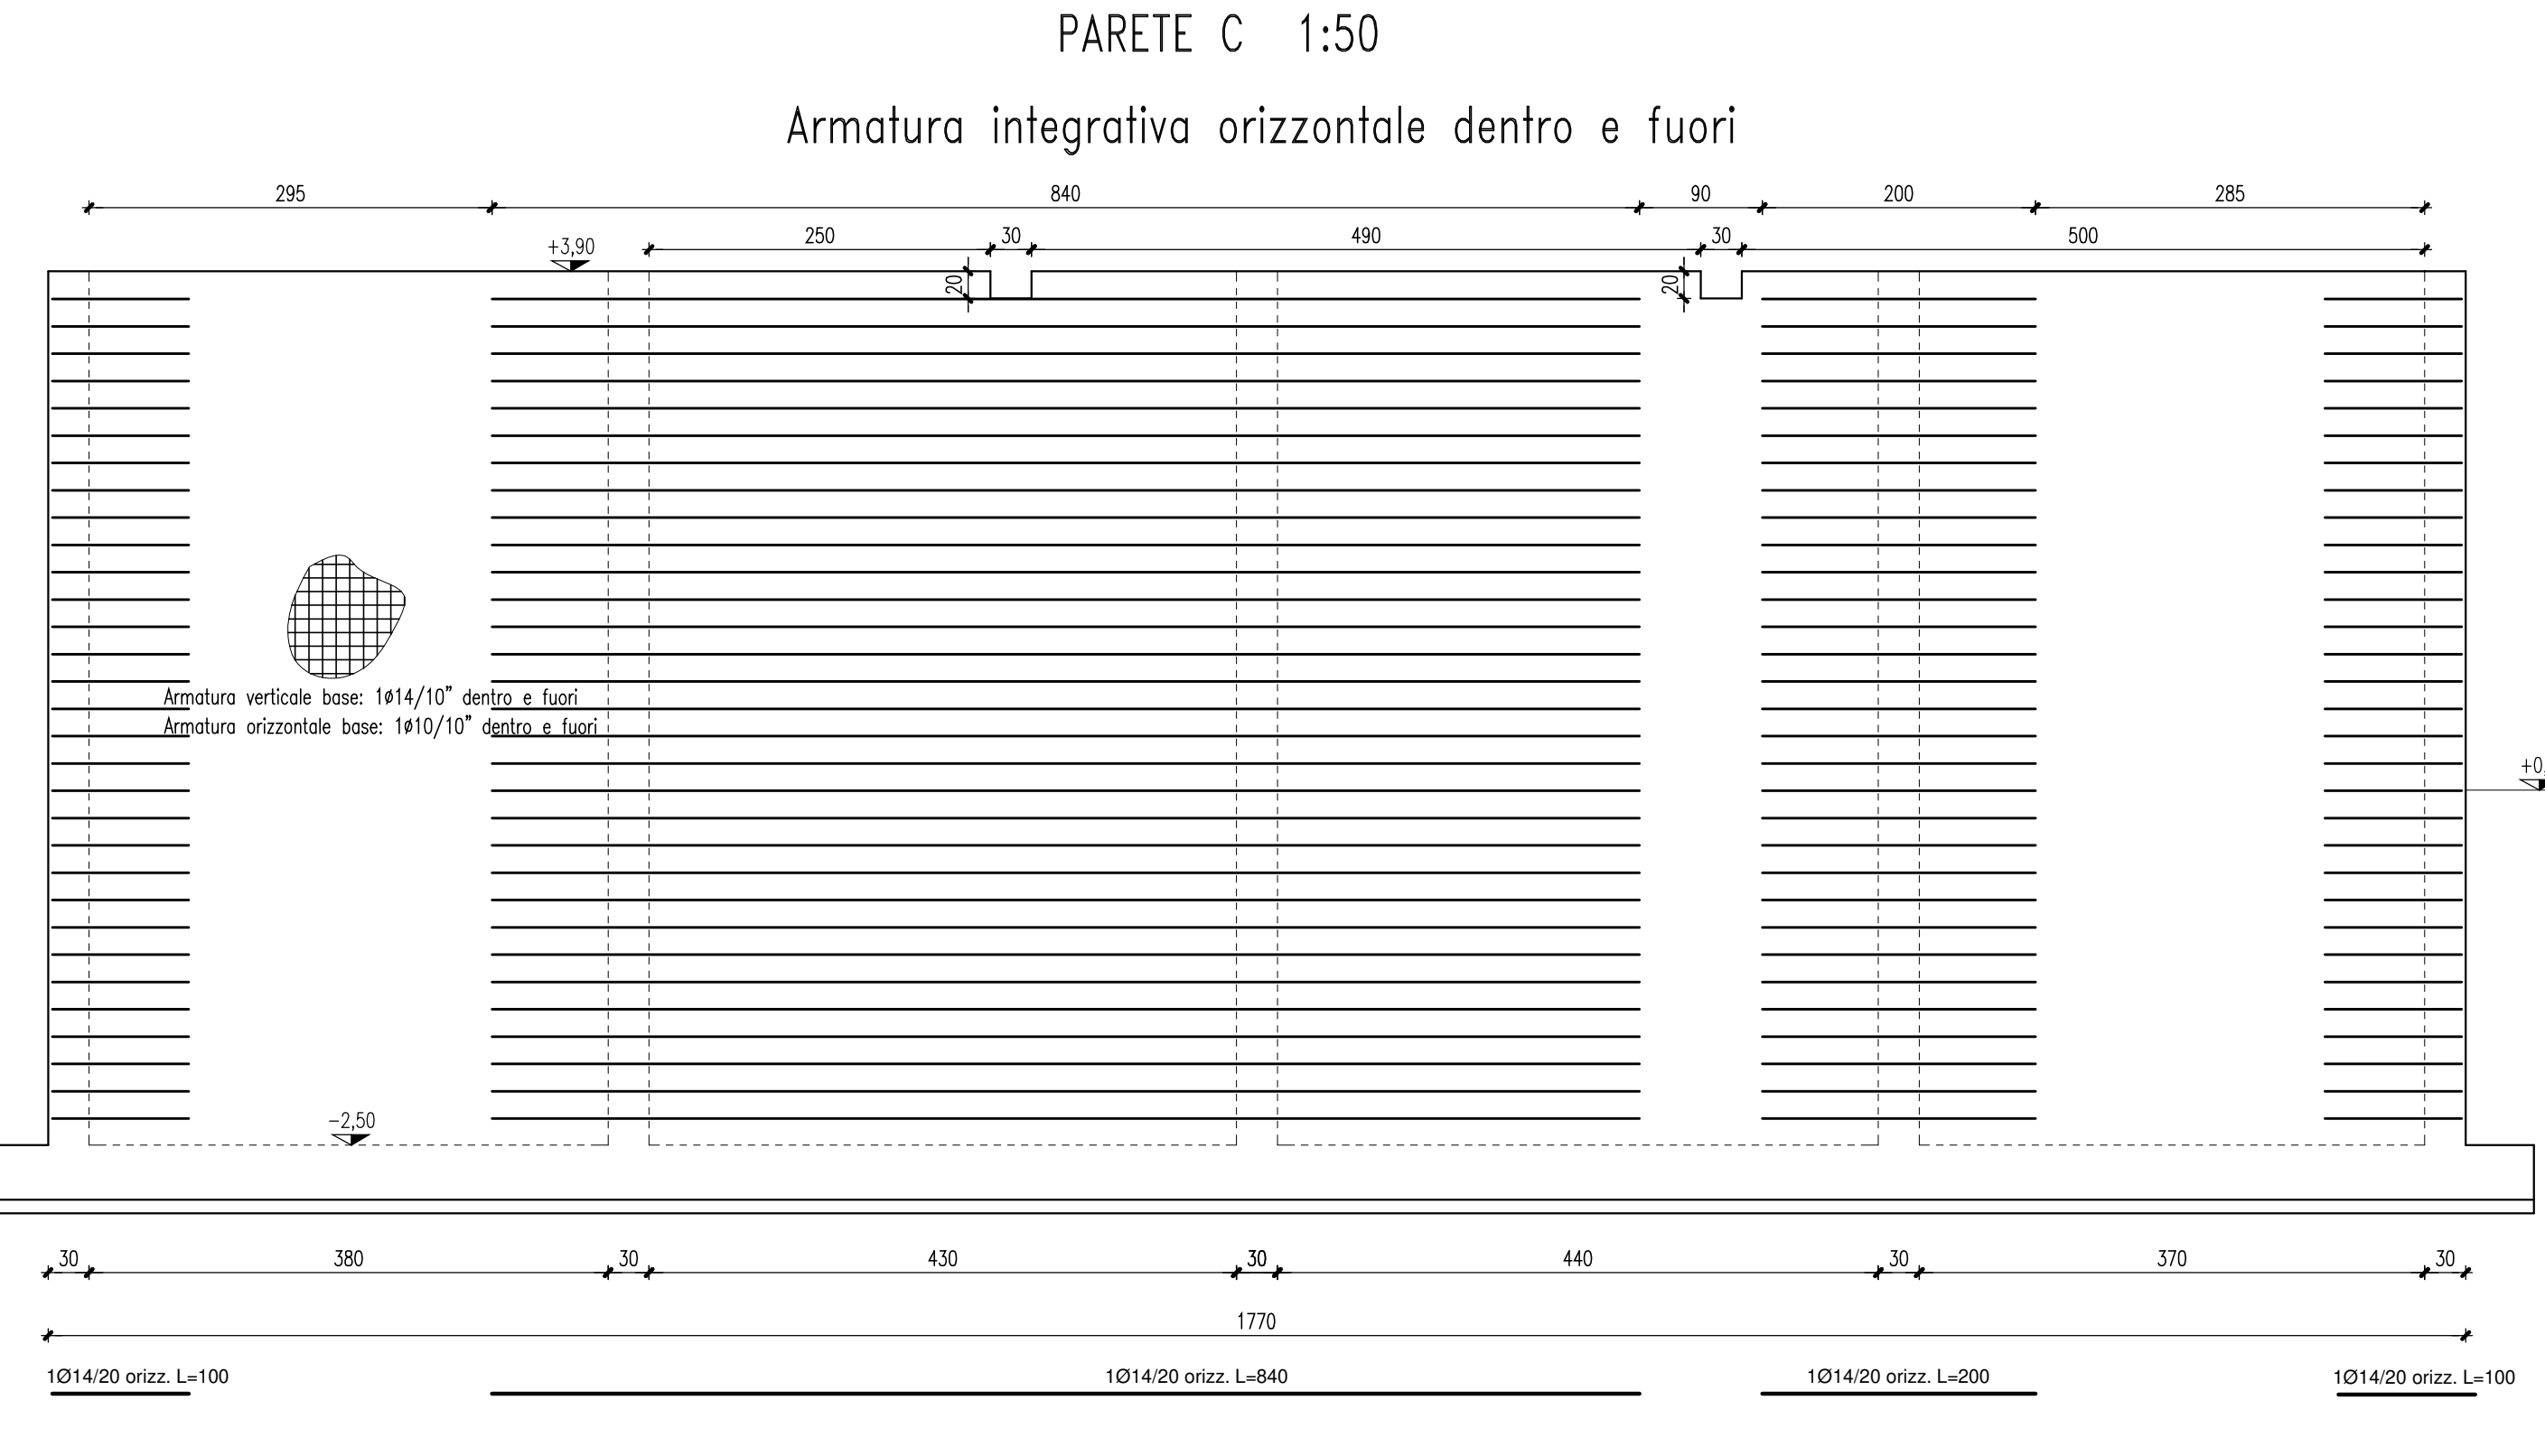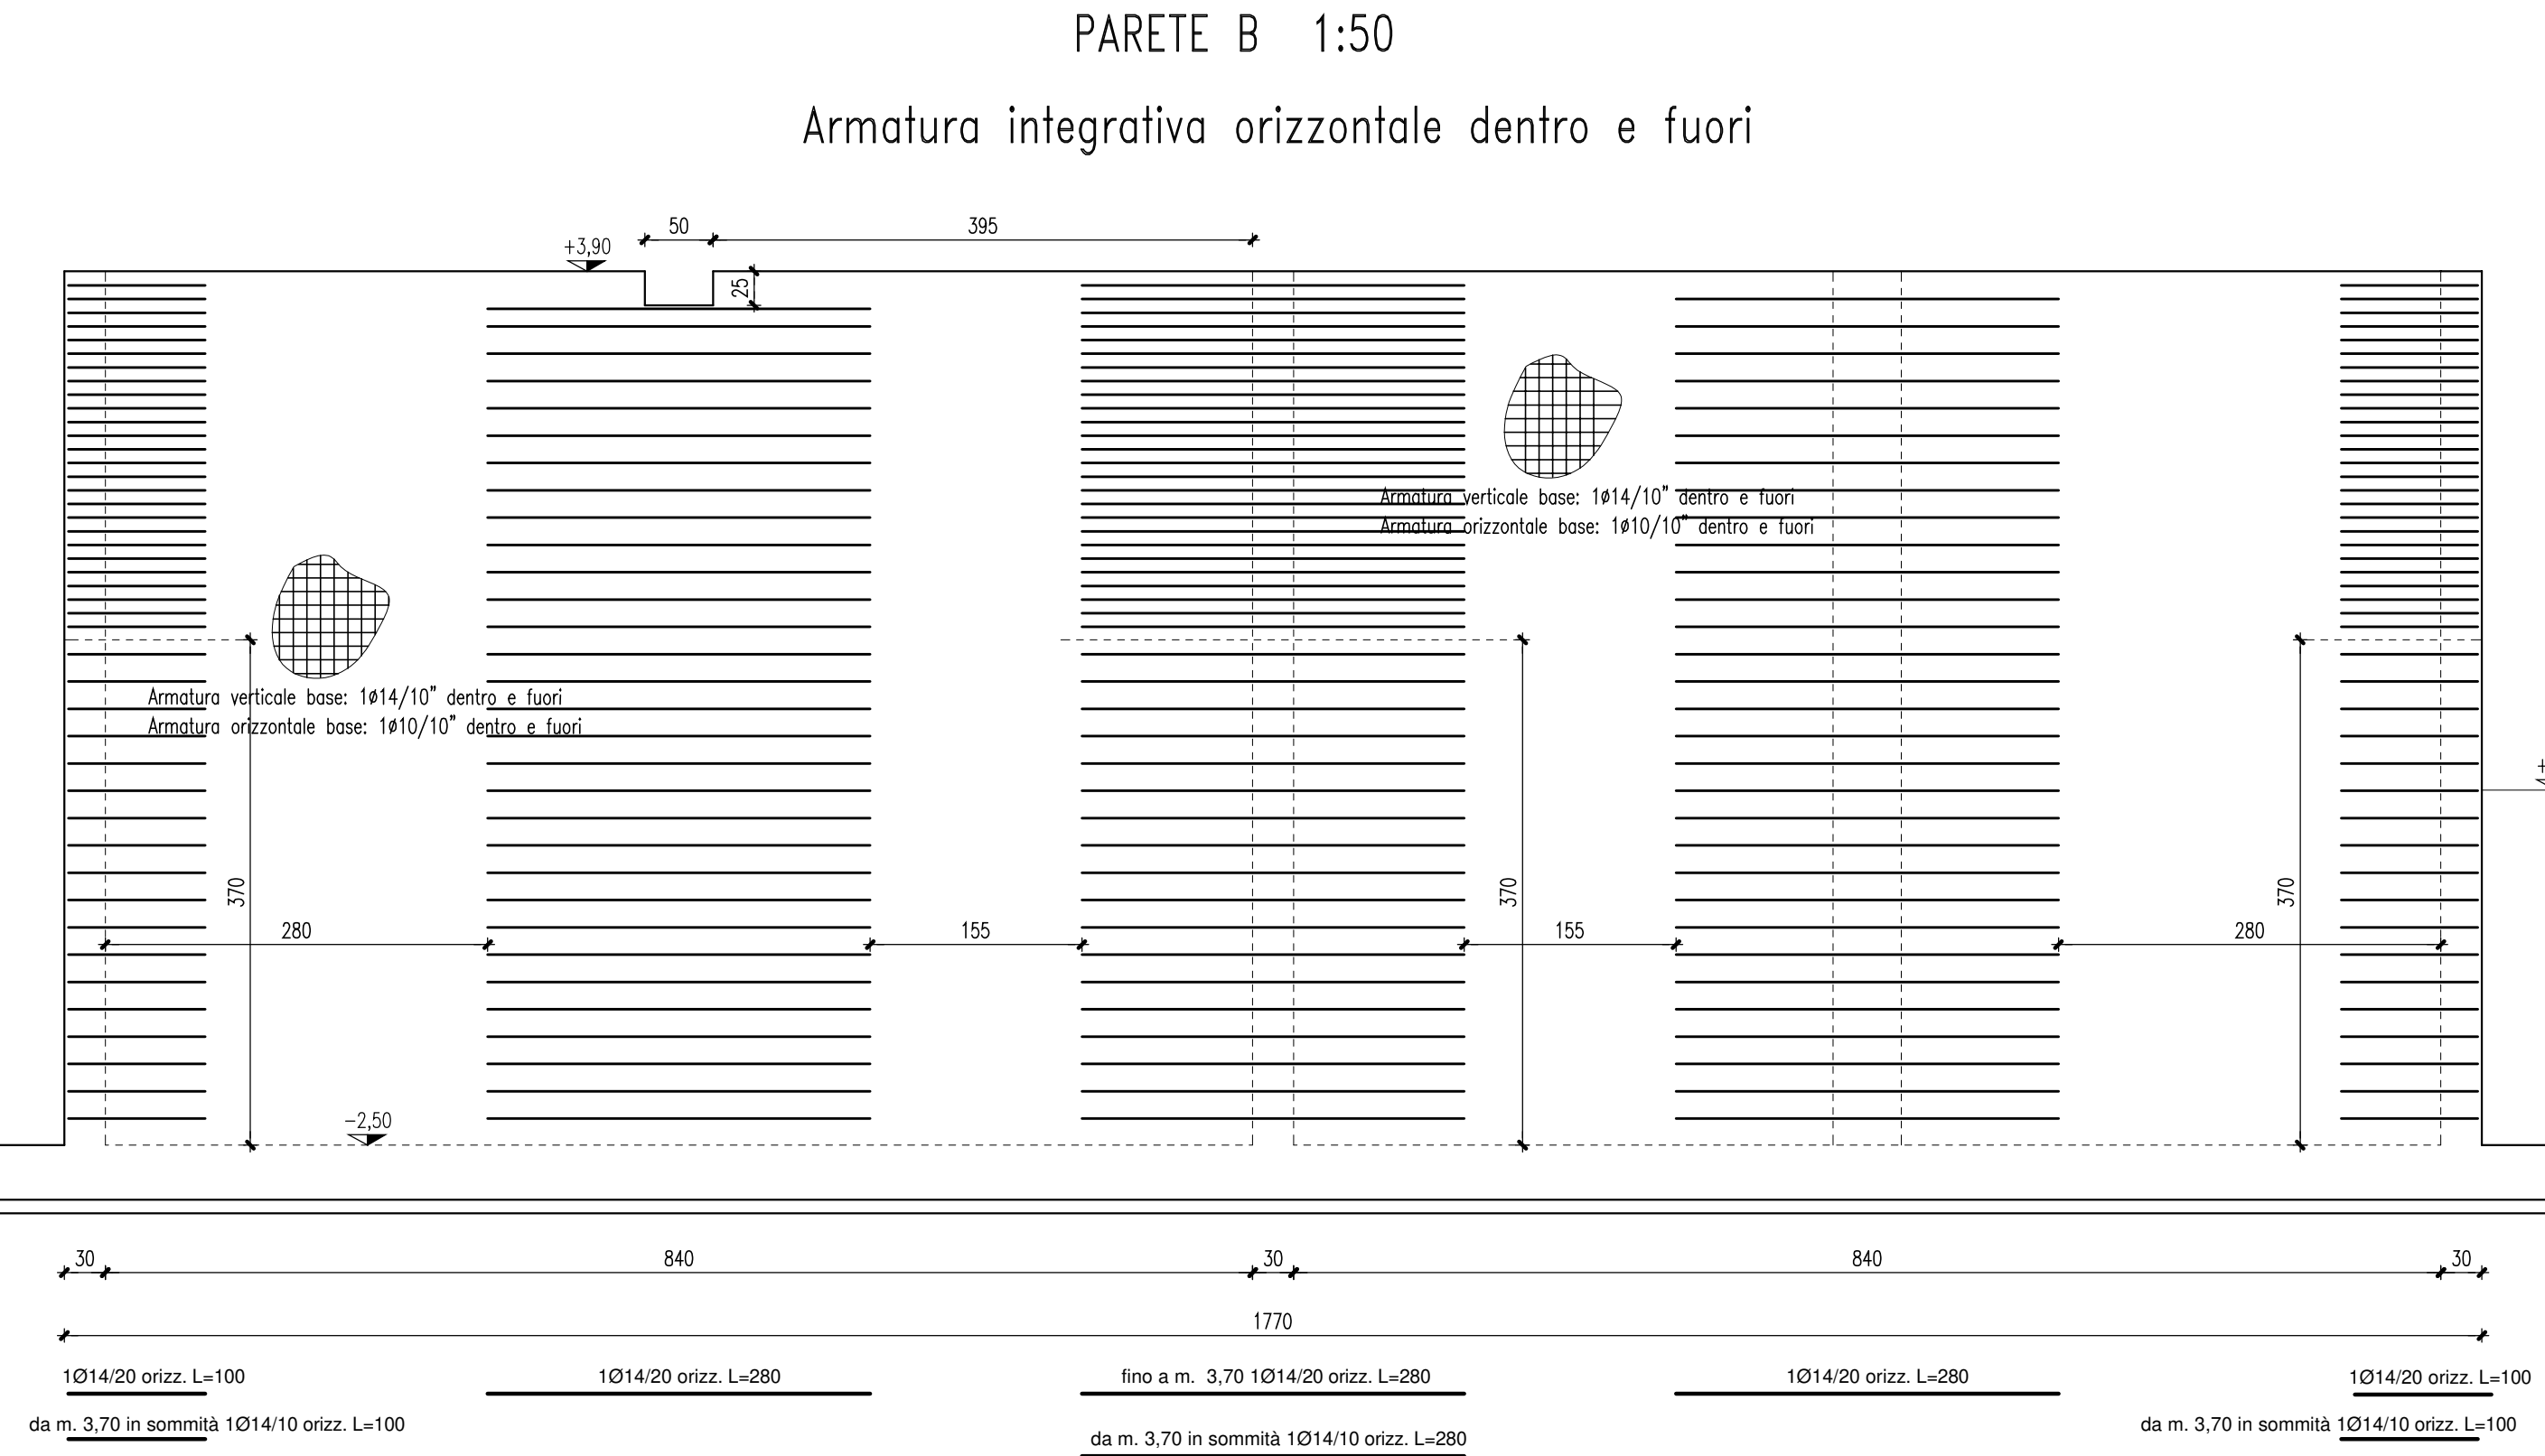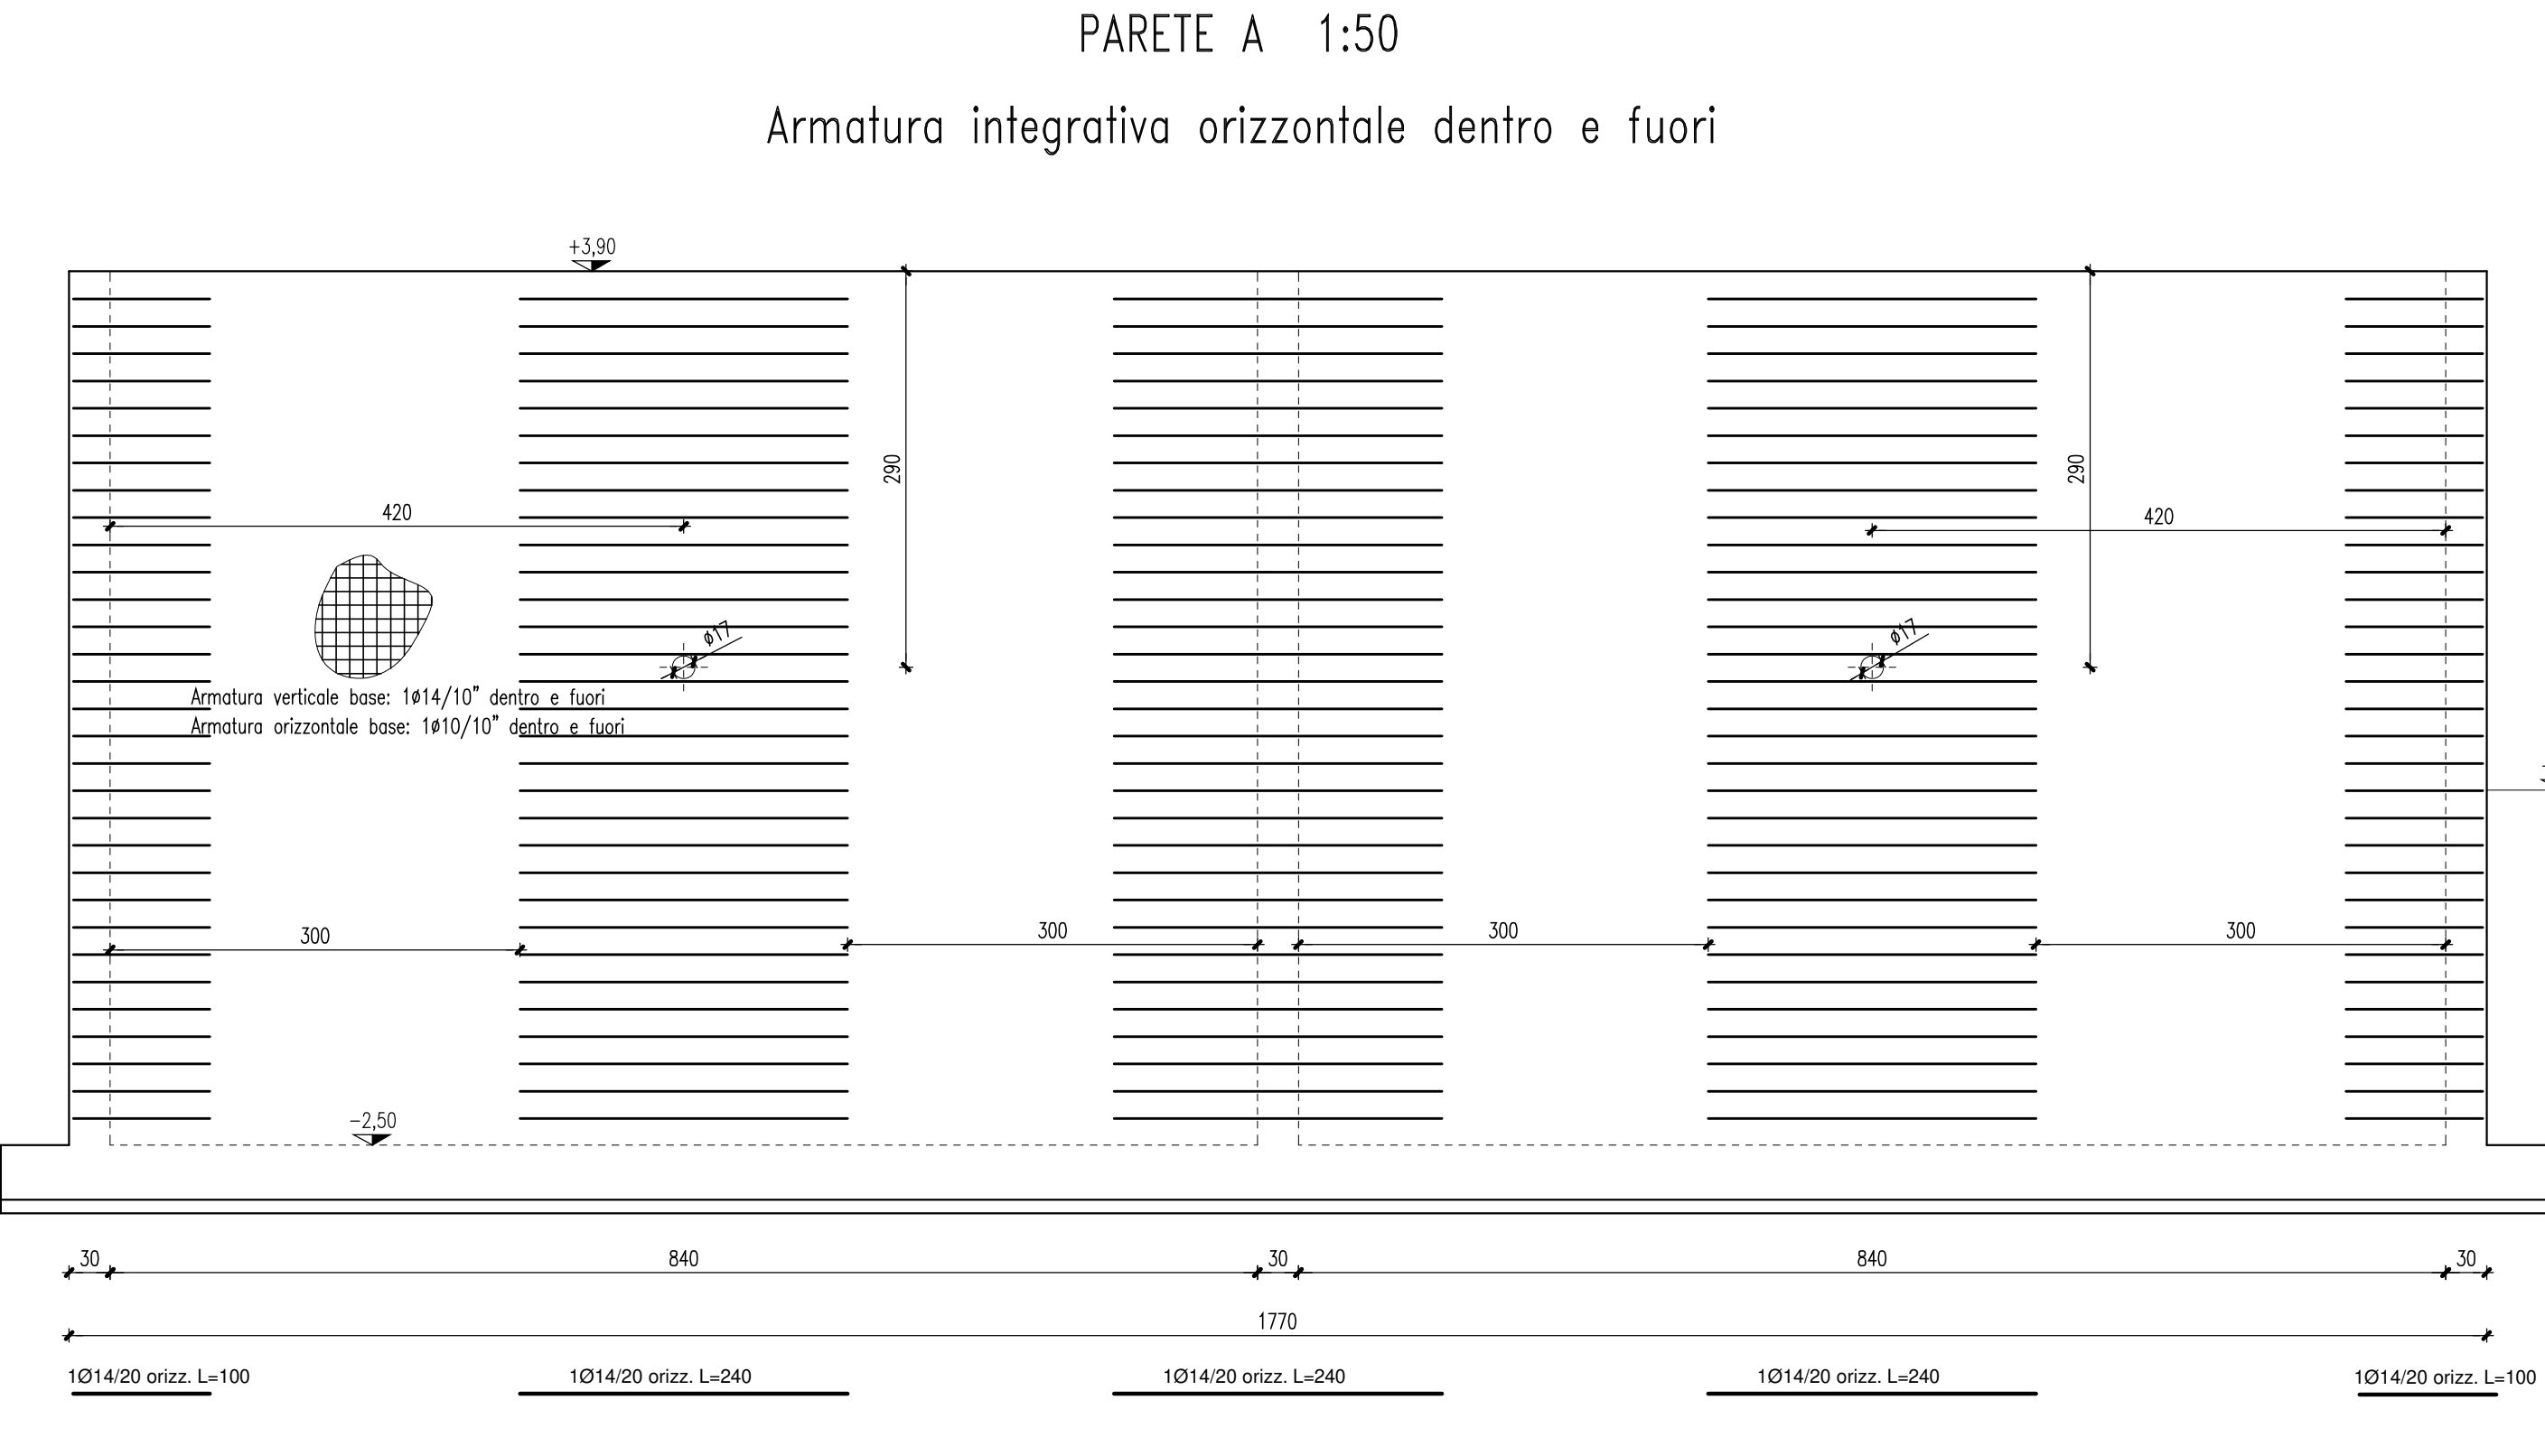

MATERIALI DA IMPIEGARSI	
CALCESTRUZZO MAGRO PER SOTTOFONDAZIONI PER MC. DI IMPASTO	A DOSAGGIO: 150 kg DI CEMENTO TIPO 325
CALCESTRUZZO PER PLATEA DI FONDAZIONE	CLASSE DI RESISTENZA: C25/30 (fck = 300kg/cm²) CLASSE DI ESPOSIZIONE: XC2 CLASSE DI CONSISTENZA: S4 (160-210 mm.) DIAMETRO MAX. INERTE: 20 mm.
CALCESTRUZZO IN ELEVAZIONE PER MURI E SOLETTE	CLASSE DI RESISTENZA: C25/30 (fck = 300kg/cm²) CLASSE DI ESPOSIZIONE: XC2 CLASSE DI CONSISTENZA: S4 (160-210 mm.) DIAMETRO MAX. INERTE: 15 mm.
ACCIAIO PER LE STRUTTURE IN CLS:	B450C con i seguenti valori: 1.15k/(N/m²) x 1.35 (f _{yk} /N/m²) x 1.25 (A _{yk}) x 7.5%