Sezione A-A con pali - 1:100

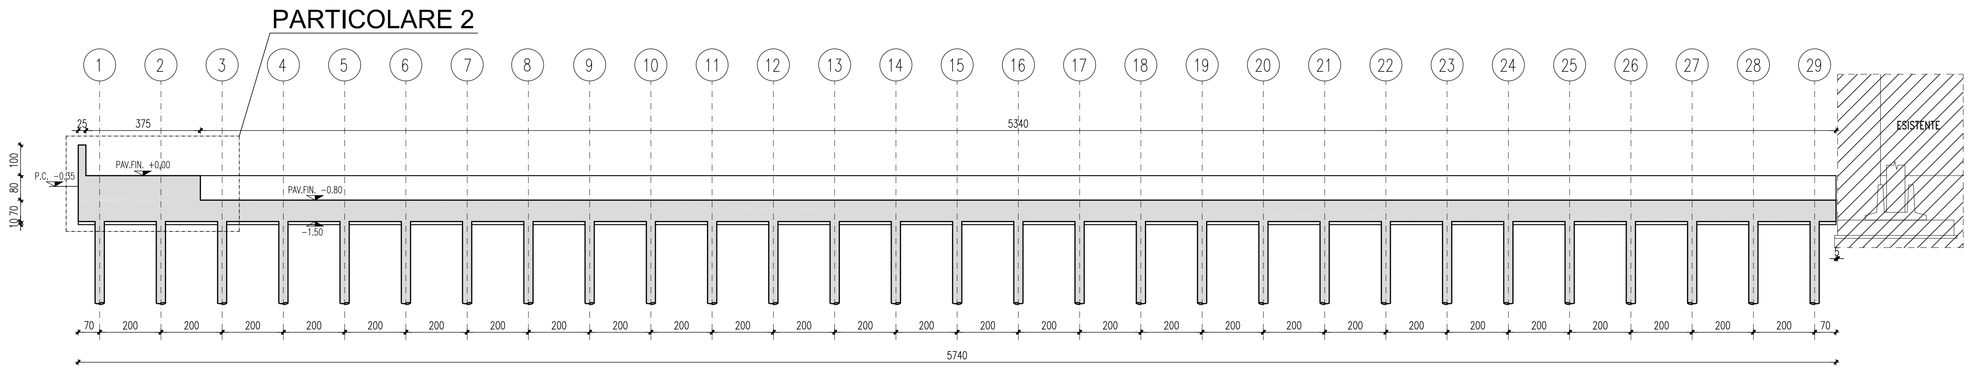

Sezione B-B con pali - 1:100

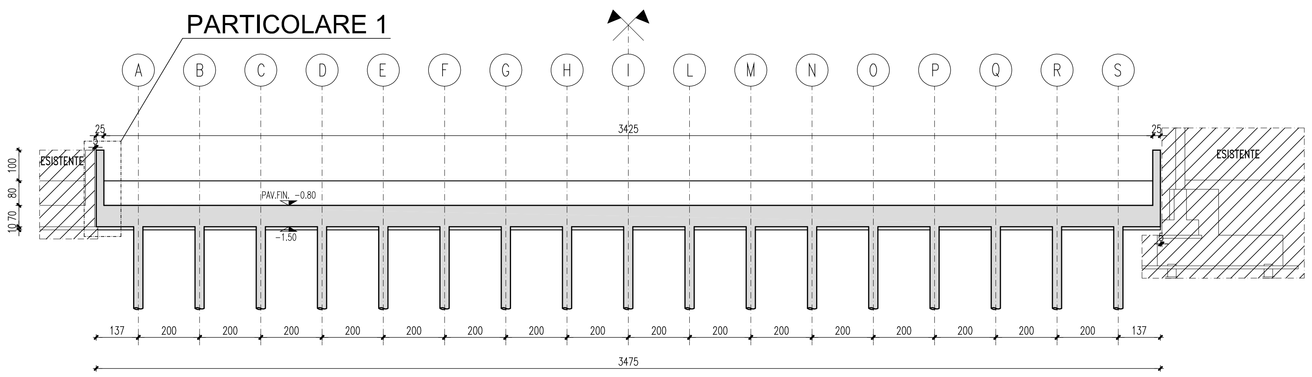

Sezione C-C con pali - 1:100

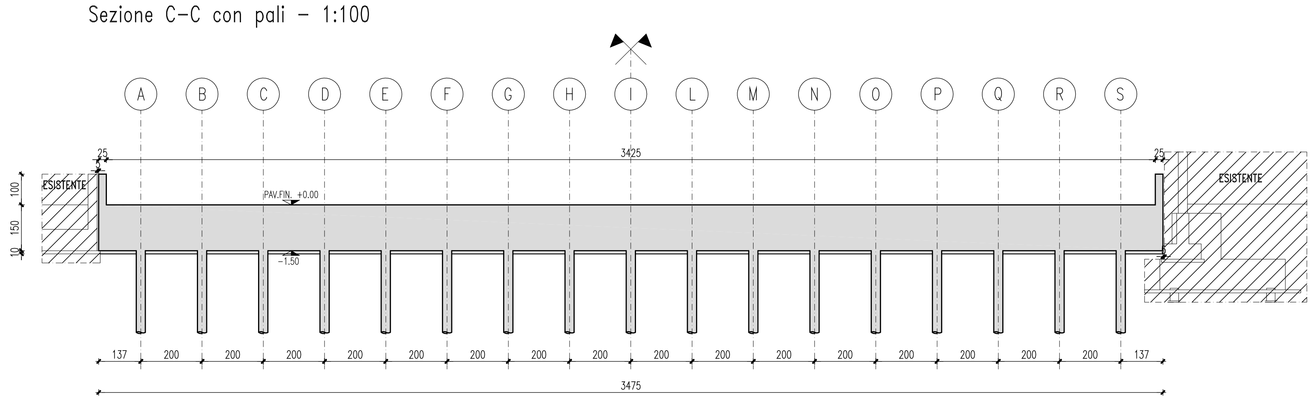

Sezione A-A con distinta ferri - 1:100

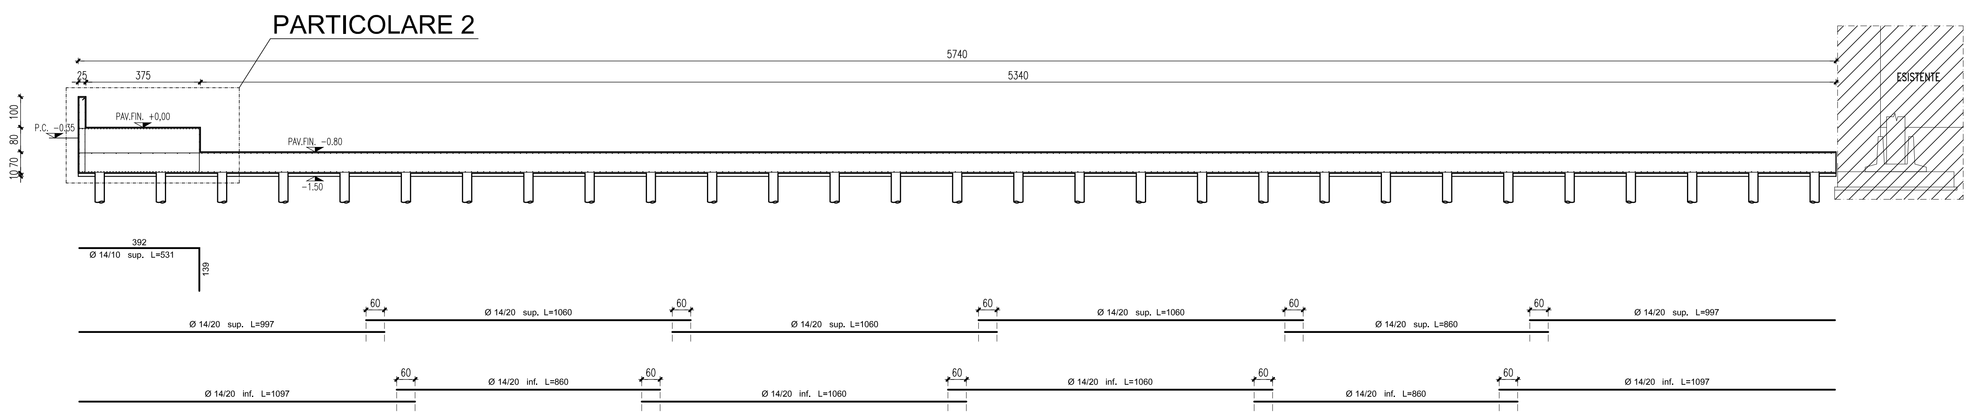

Sezione B-B con distinta ferri - 1:100

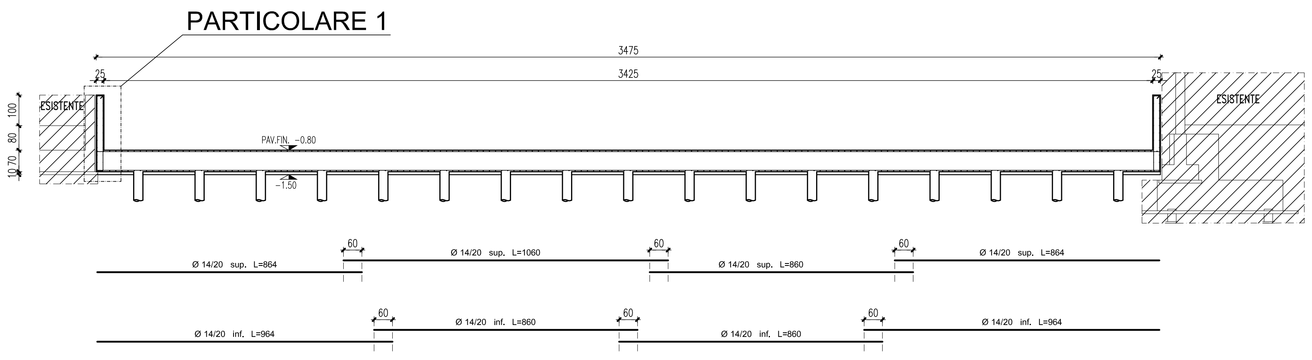

Sezione C-C con distinta ferri - 1:100

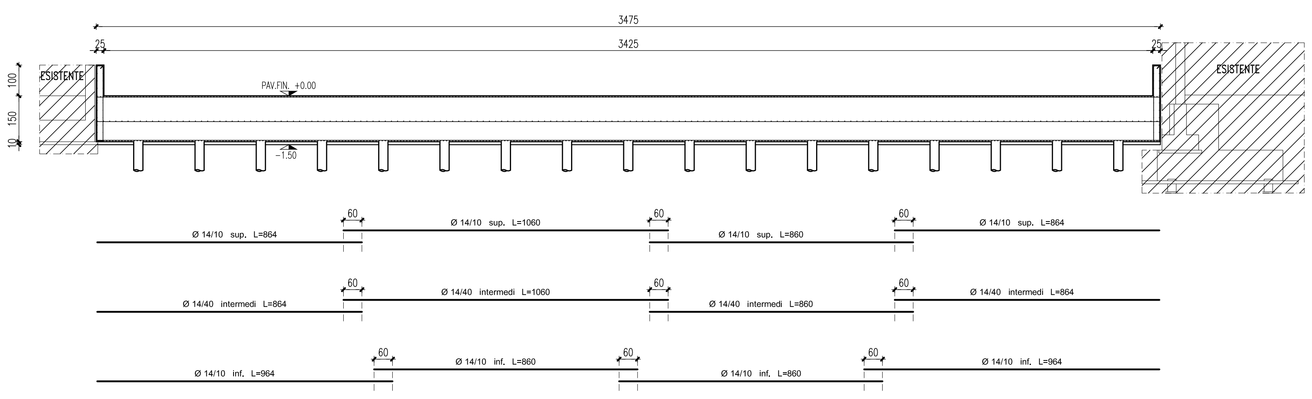

Particolare 1 - 1:20

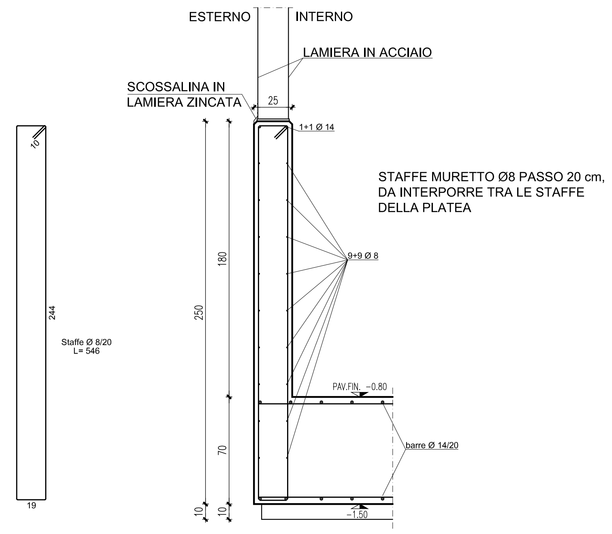

Particolare 2 - 1:20

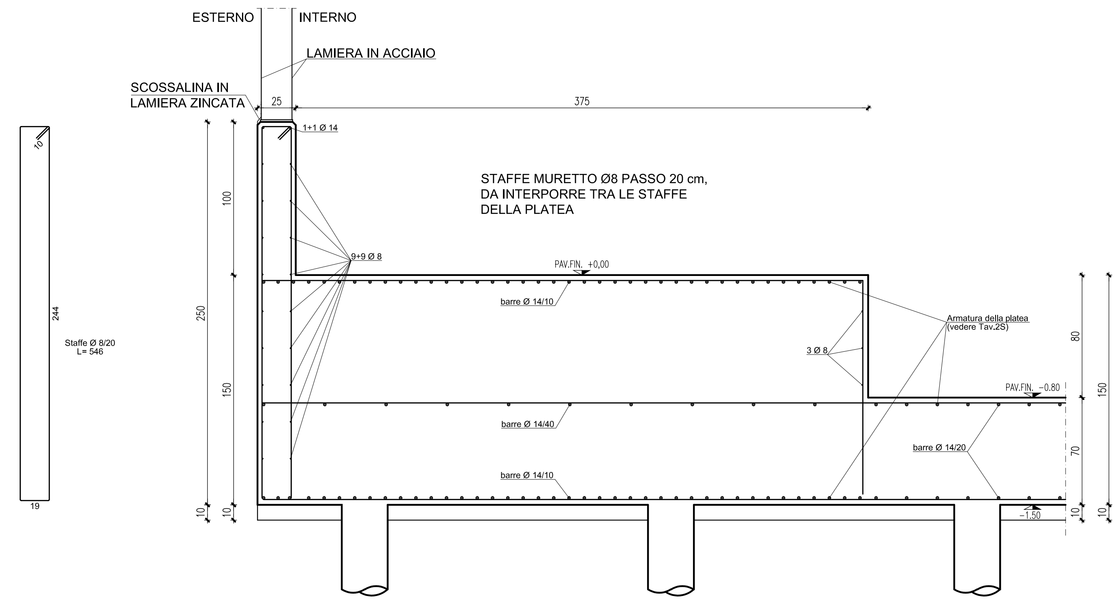

COPRIFERRO: 3 cm. IN TUTTE LE STRUTTURE

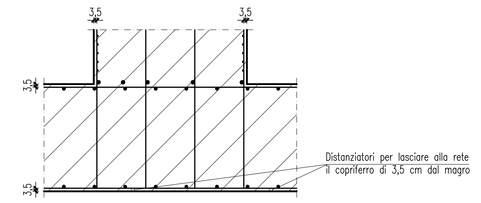

SOVRACCARICHI PREVISTI SULLA PLATEA

SOVRACCARICO VARIABILE: 500 KG/MQ.

CEDIEMENTI VERTICALI CON CARICHI DI ESERCIZIO (SLE)

CEDIMENTO MASSIMO SOTTO PALO MAGGIORMENTE CARICATO = 9,60 mm

CEDIMENTO DIFFERENZIALE MASSIMO DELL'INTERA PALIFICATA = 2,40 mm

MATERIALI DA IMPIEGARSI

CALCESTRUZZO PER PALI VIBROINFISSI	CLASSE DI RESISTENZA: C25/30 (Rck = 300kg/cmq) CLASSE DI ESPOSIZIONE: XC2 CLASSE DI CONSISTENZA: S4 (160-210 mm.) DIAMETRO MAX. INERTE: 15 mm.
CALCESTRUZZO MAGRO PER SOTTOFONDAZIONI	A DOSAGGIO: 150 kg DI CEMENTO TIPO 325 PER MC. DI IMPASTO
CALCESTRUZZO PER PLATEA DI FONDAZIONE	CLASSE DI RESISTENZA: C25/30 (Rck = 300kg/cmq) CLASSE DI ESPOSIZIONE: XC2 CLASSE DI CONSISTENZA: S4 (160-210 mm.) DIAMETRO MAX. INERTE: 20 mm.
ACCIAIO PER LE STRUTTURE IN CLS:	B450C con i seguenti valori: $1.15 \le (f_t/f_y) < 1.35$ $(f_y/f_{y\,nom}) \le 1.25$ $(A_{gt}) \ge 7.5\%$

SEZIONI SULLA PLATEA DI FONDAZIONE CON PALI E CON DISTINTA DEI FERRI

REV. n°	DATA	DESCRIZIONE	DATA	FIRMA	DATA	FIRMA
			VERIFICA		APPROVAZIONE	

OGGETTO

AMPLIAMENTO STABILIMENTO LAMERI S.p.A.
via D.F. Cattaneo, 28/30 - 26020 San Bassano (CR)

PROGETTO STRUTTURALE MAV 2

PROGETTO

TRACCIAMENTO PALI

ELABORATO

As.701

COMMITTENTE

Via D.F. Cattaneo, 28/30
26020 SAN BASSANO (CR)

Ing. Corrado Fagliani
Direttore Tecnico
e Progettista

SOSTITUISCE	DISEGNATORE	SCALA	FILE	DATA
-	FB	1:100-1:10	Strutturale	24.11.2020

enerplan S.r.l. società di ingegneria

enerplan S.r.l. - Società di ingegneria
Via Giuseppe Donati 41 - 41012 CARPI (MO) - Italia
Tel (+39)059.63.21.011 - Fax (+39)059.63.21.000
E-mail: enerplan@enerplan.it - PEC: ommirkhadon@pec.enerplan.it
Web: www.enerplan.it - P.IVA 02656840362
Capitale Sociale 100.000 i.v. - C.C.I.A.A. n° 290802/2000