




SEZIONE B-B 1:50

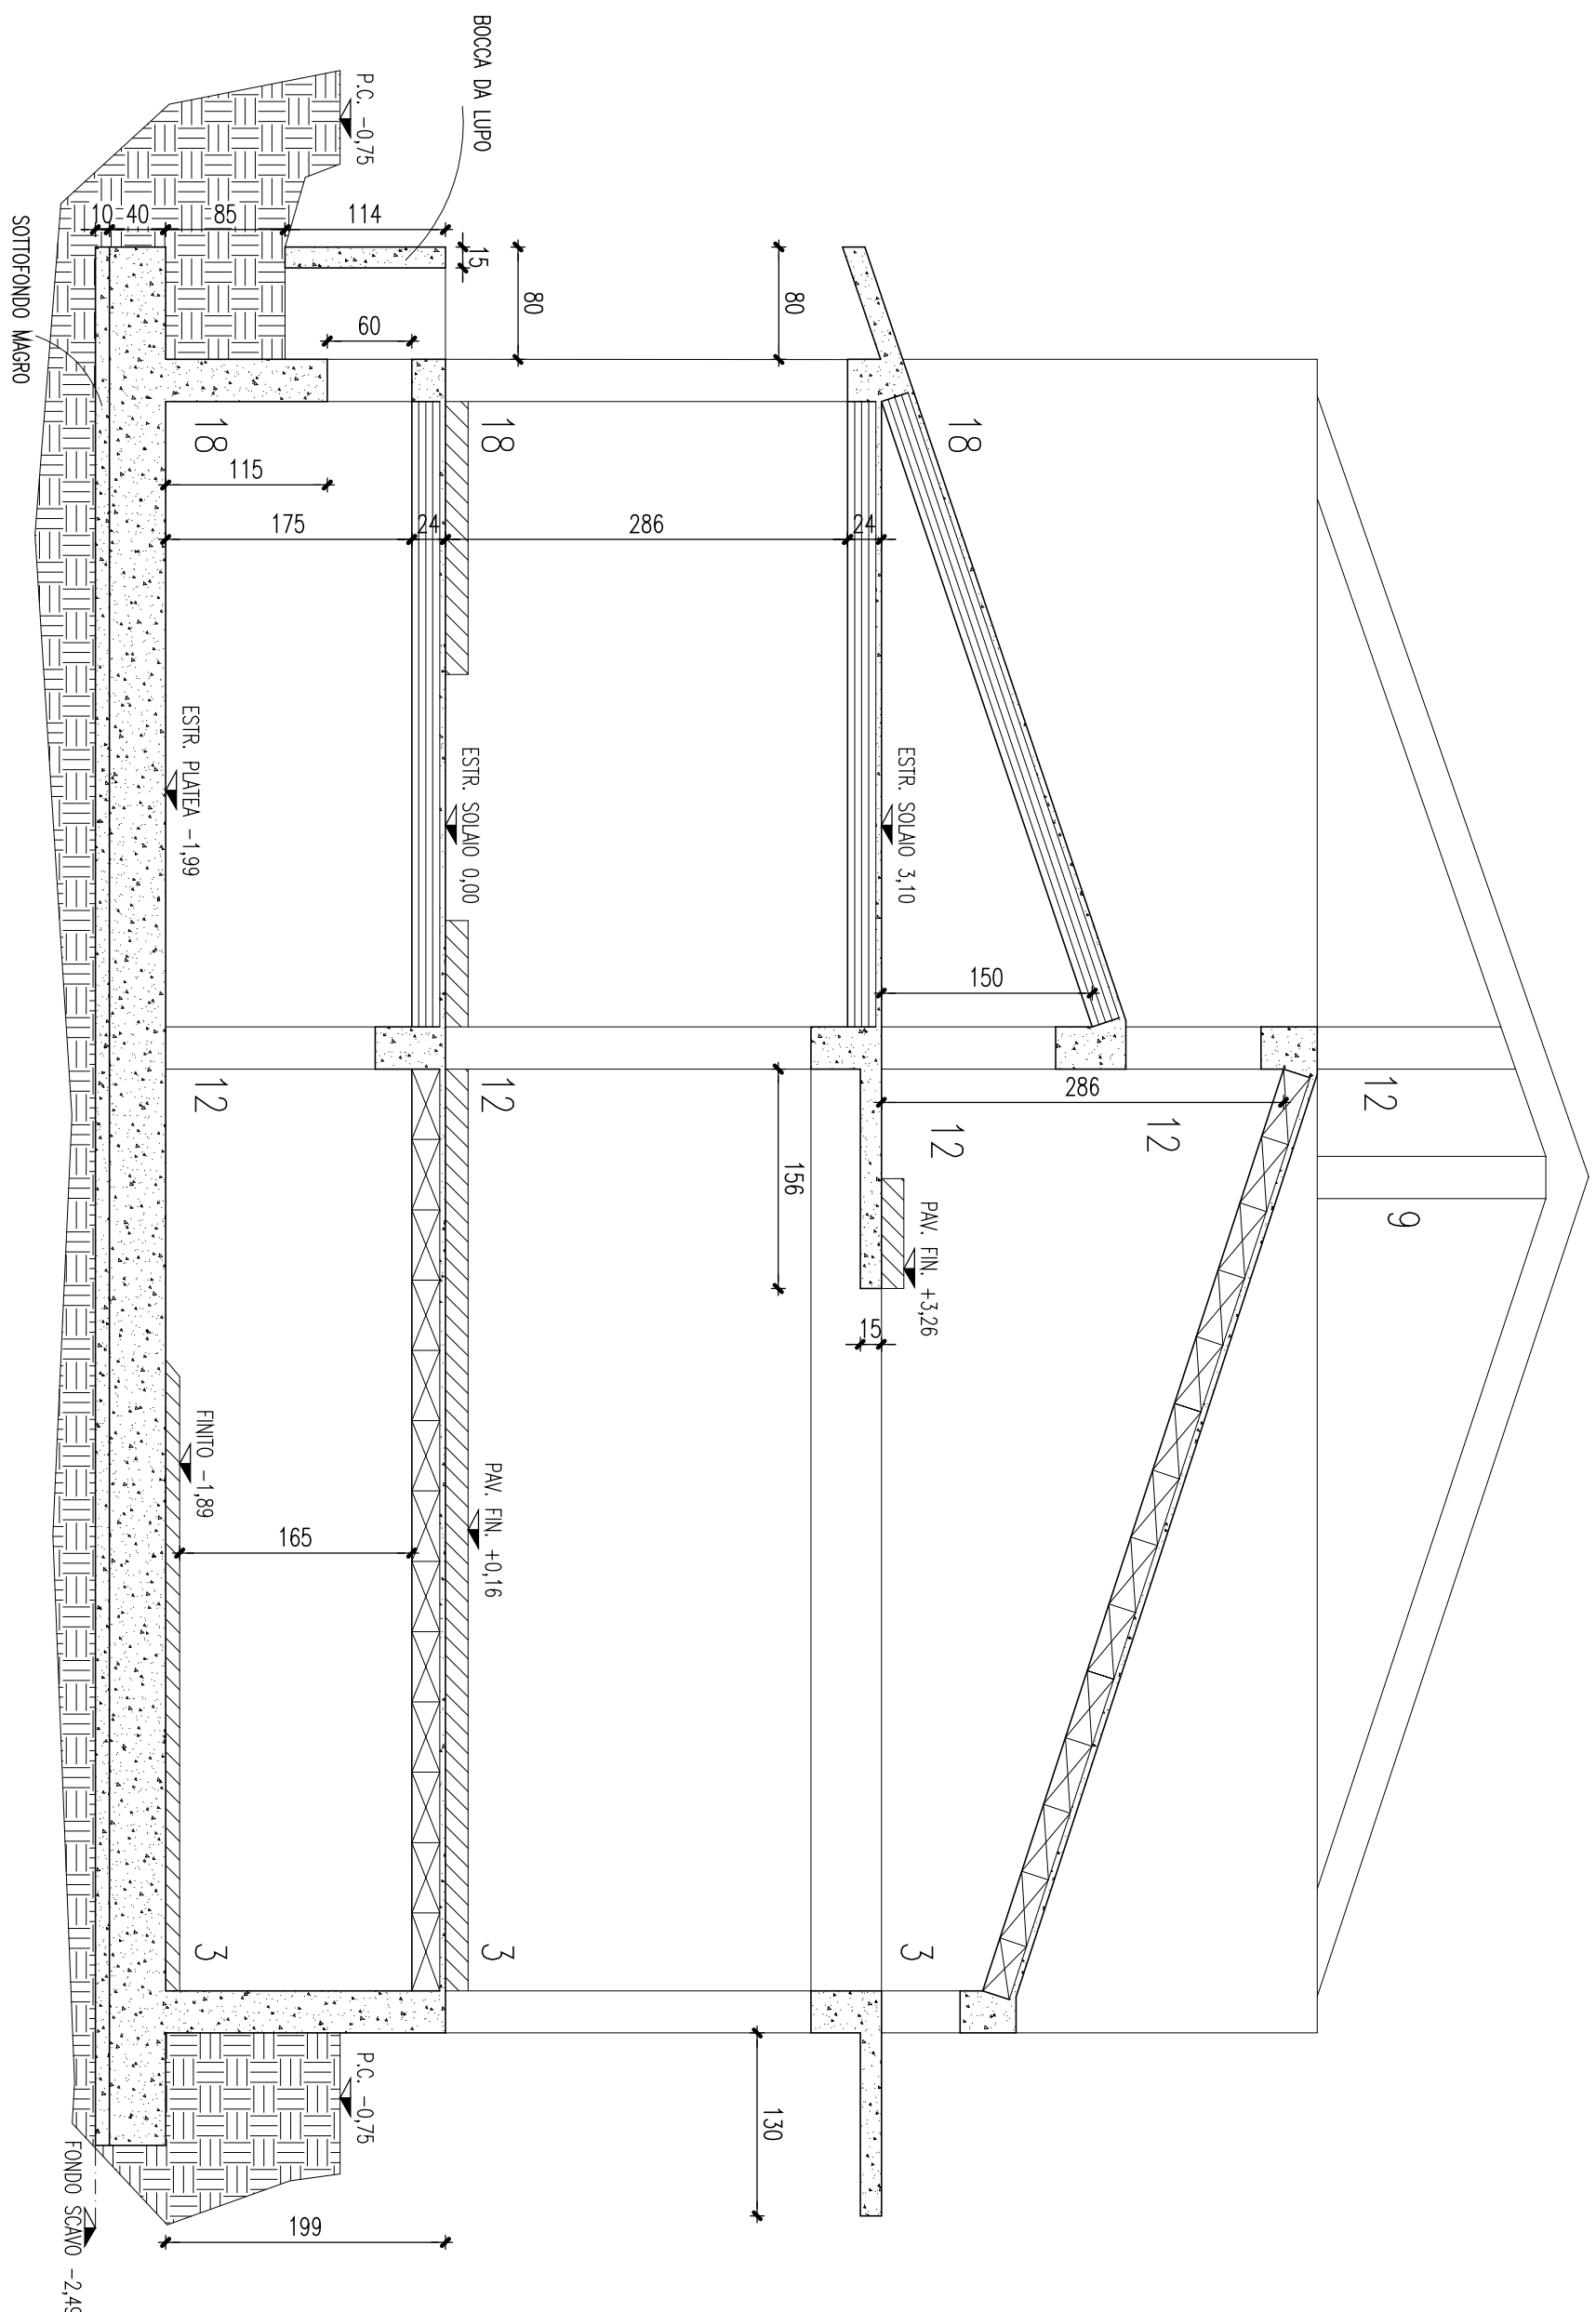

SEZIONE A-A 1:50

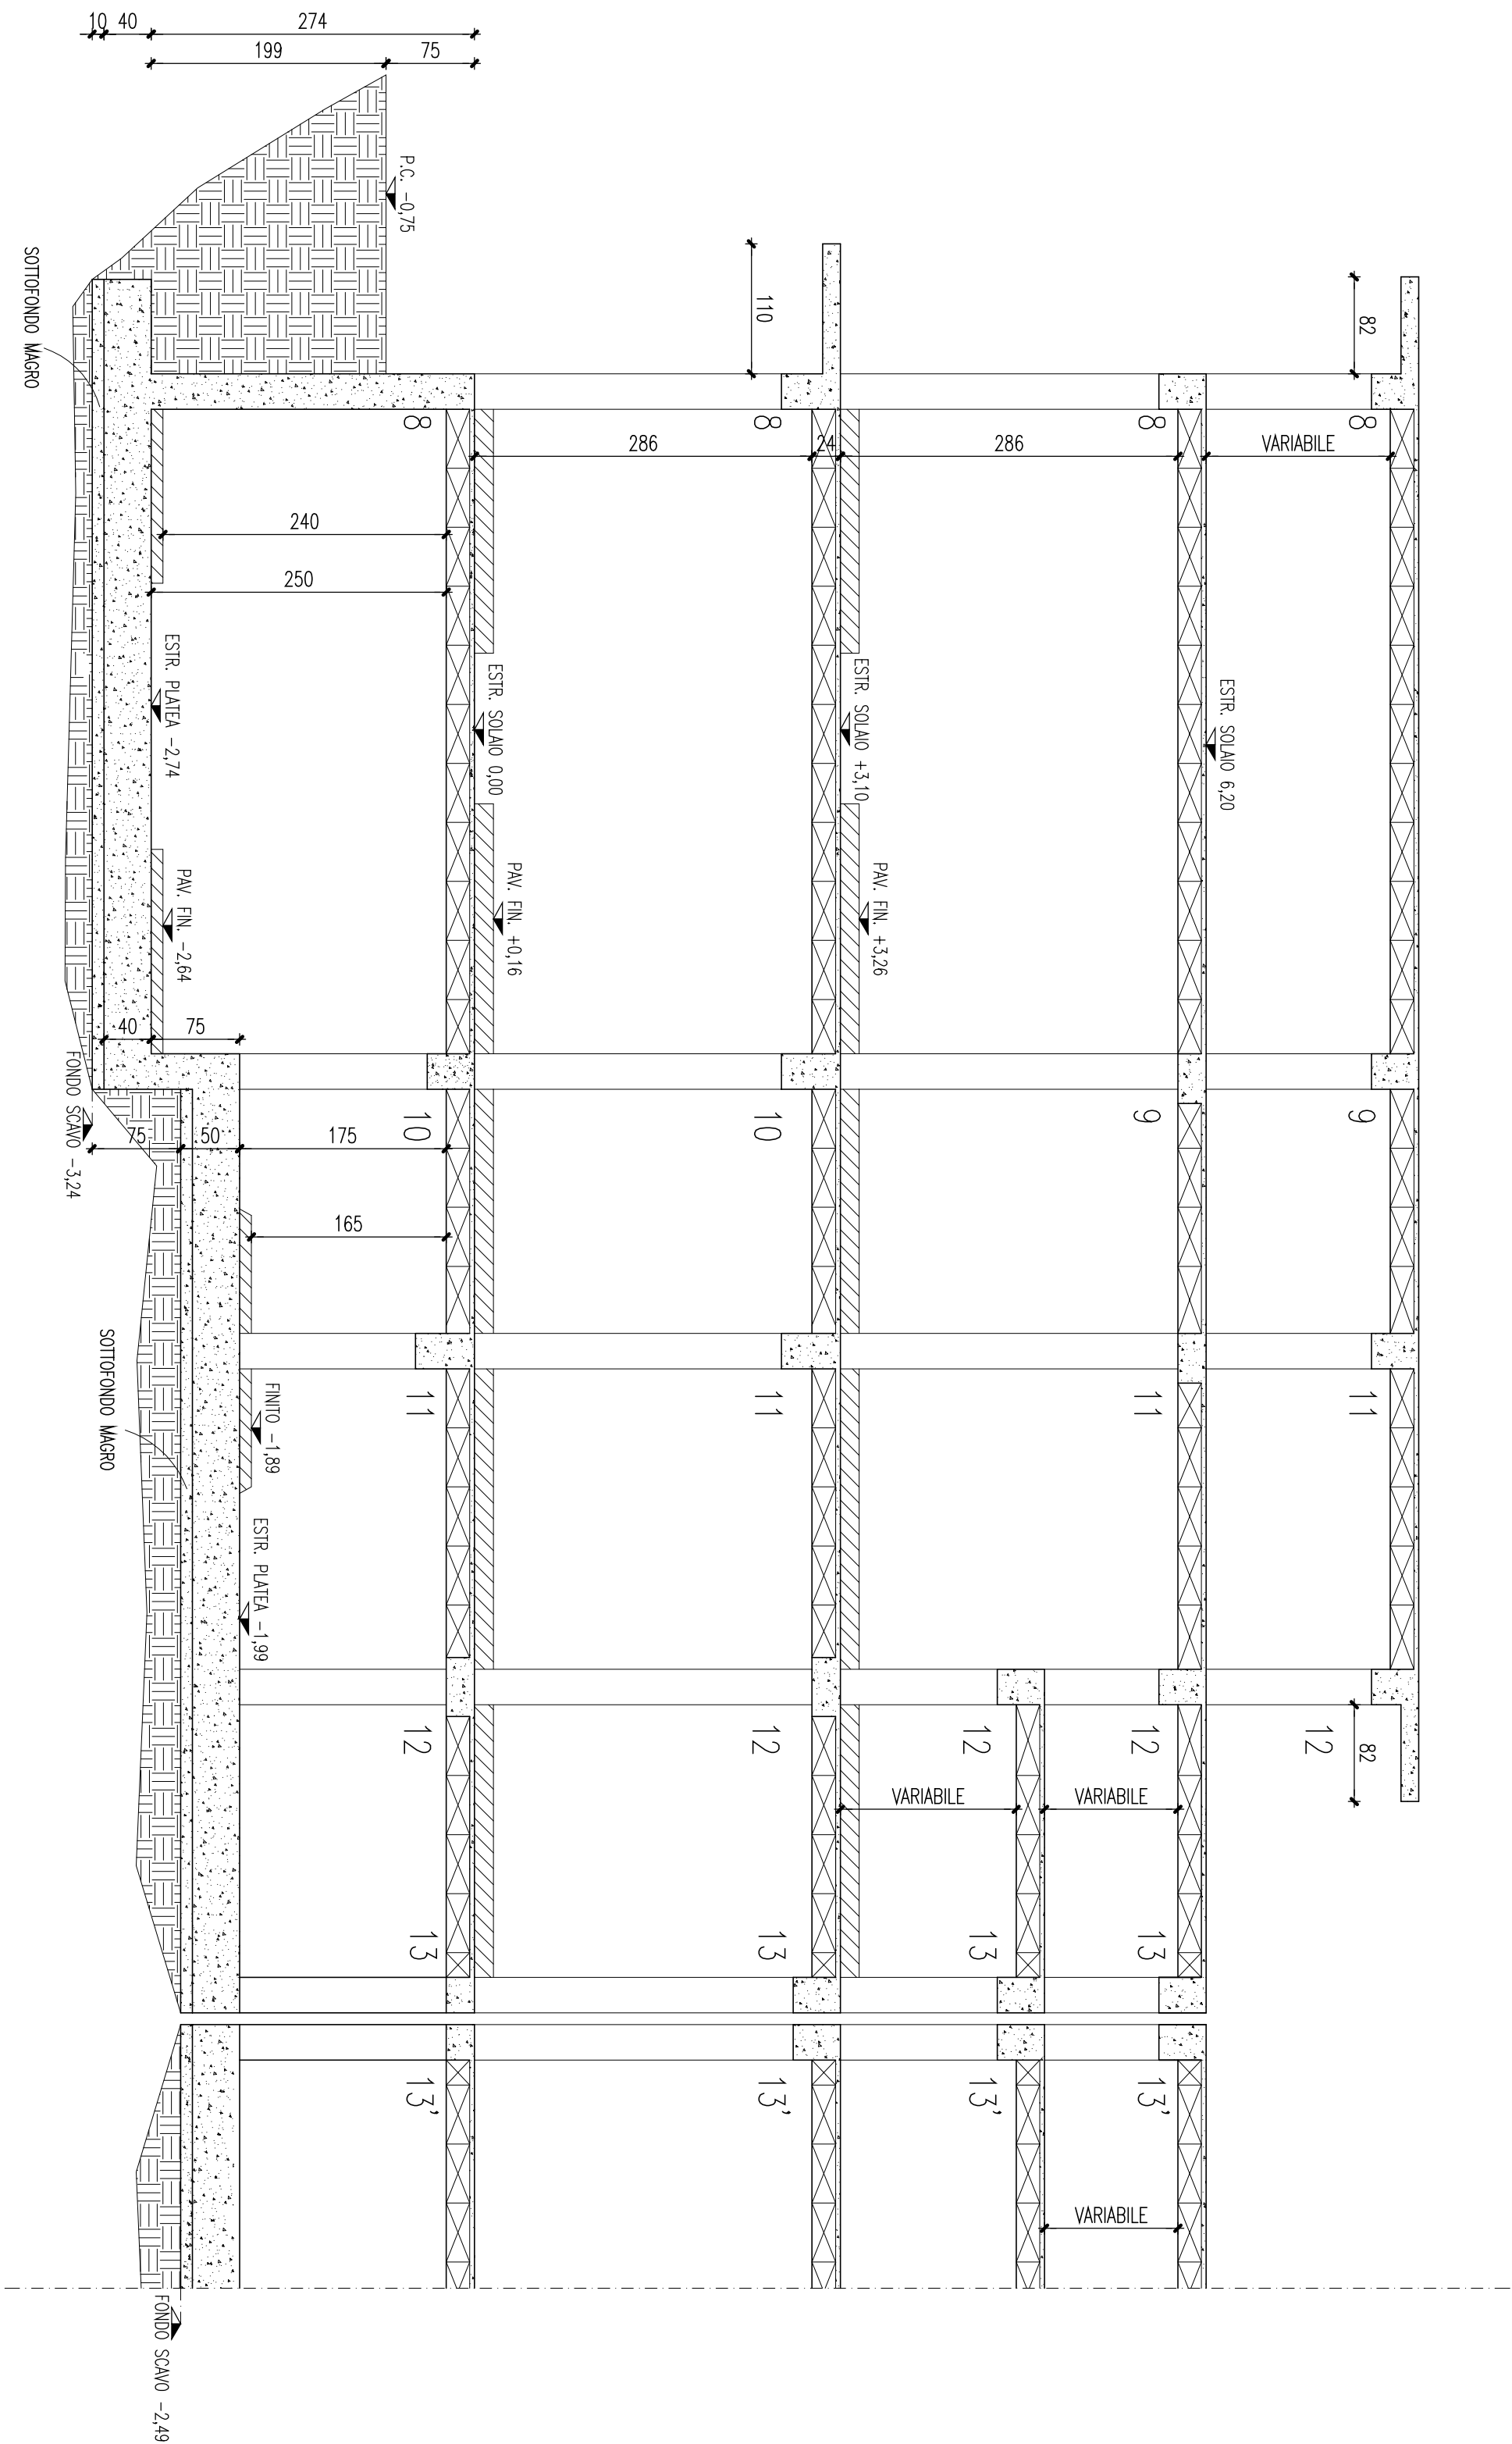

SEZIONE C-C 1:50

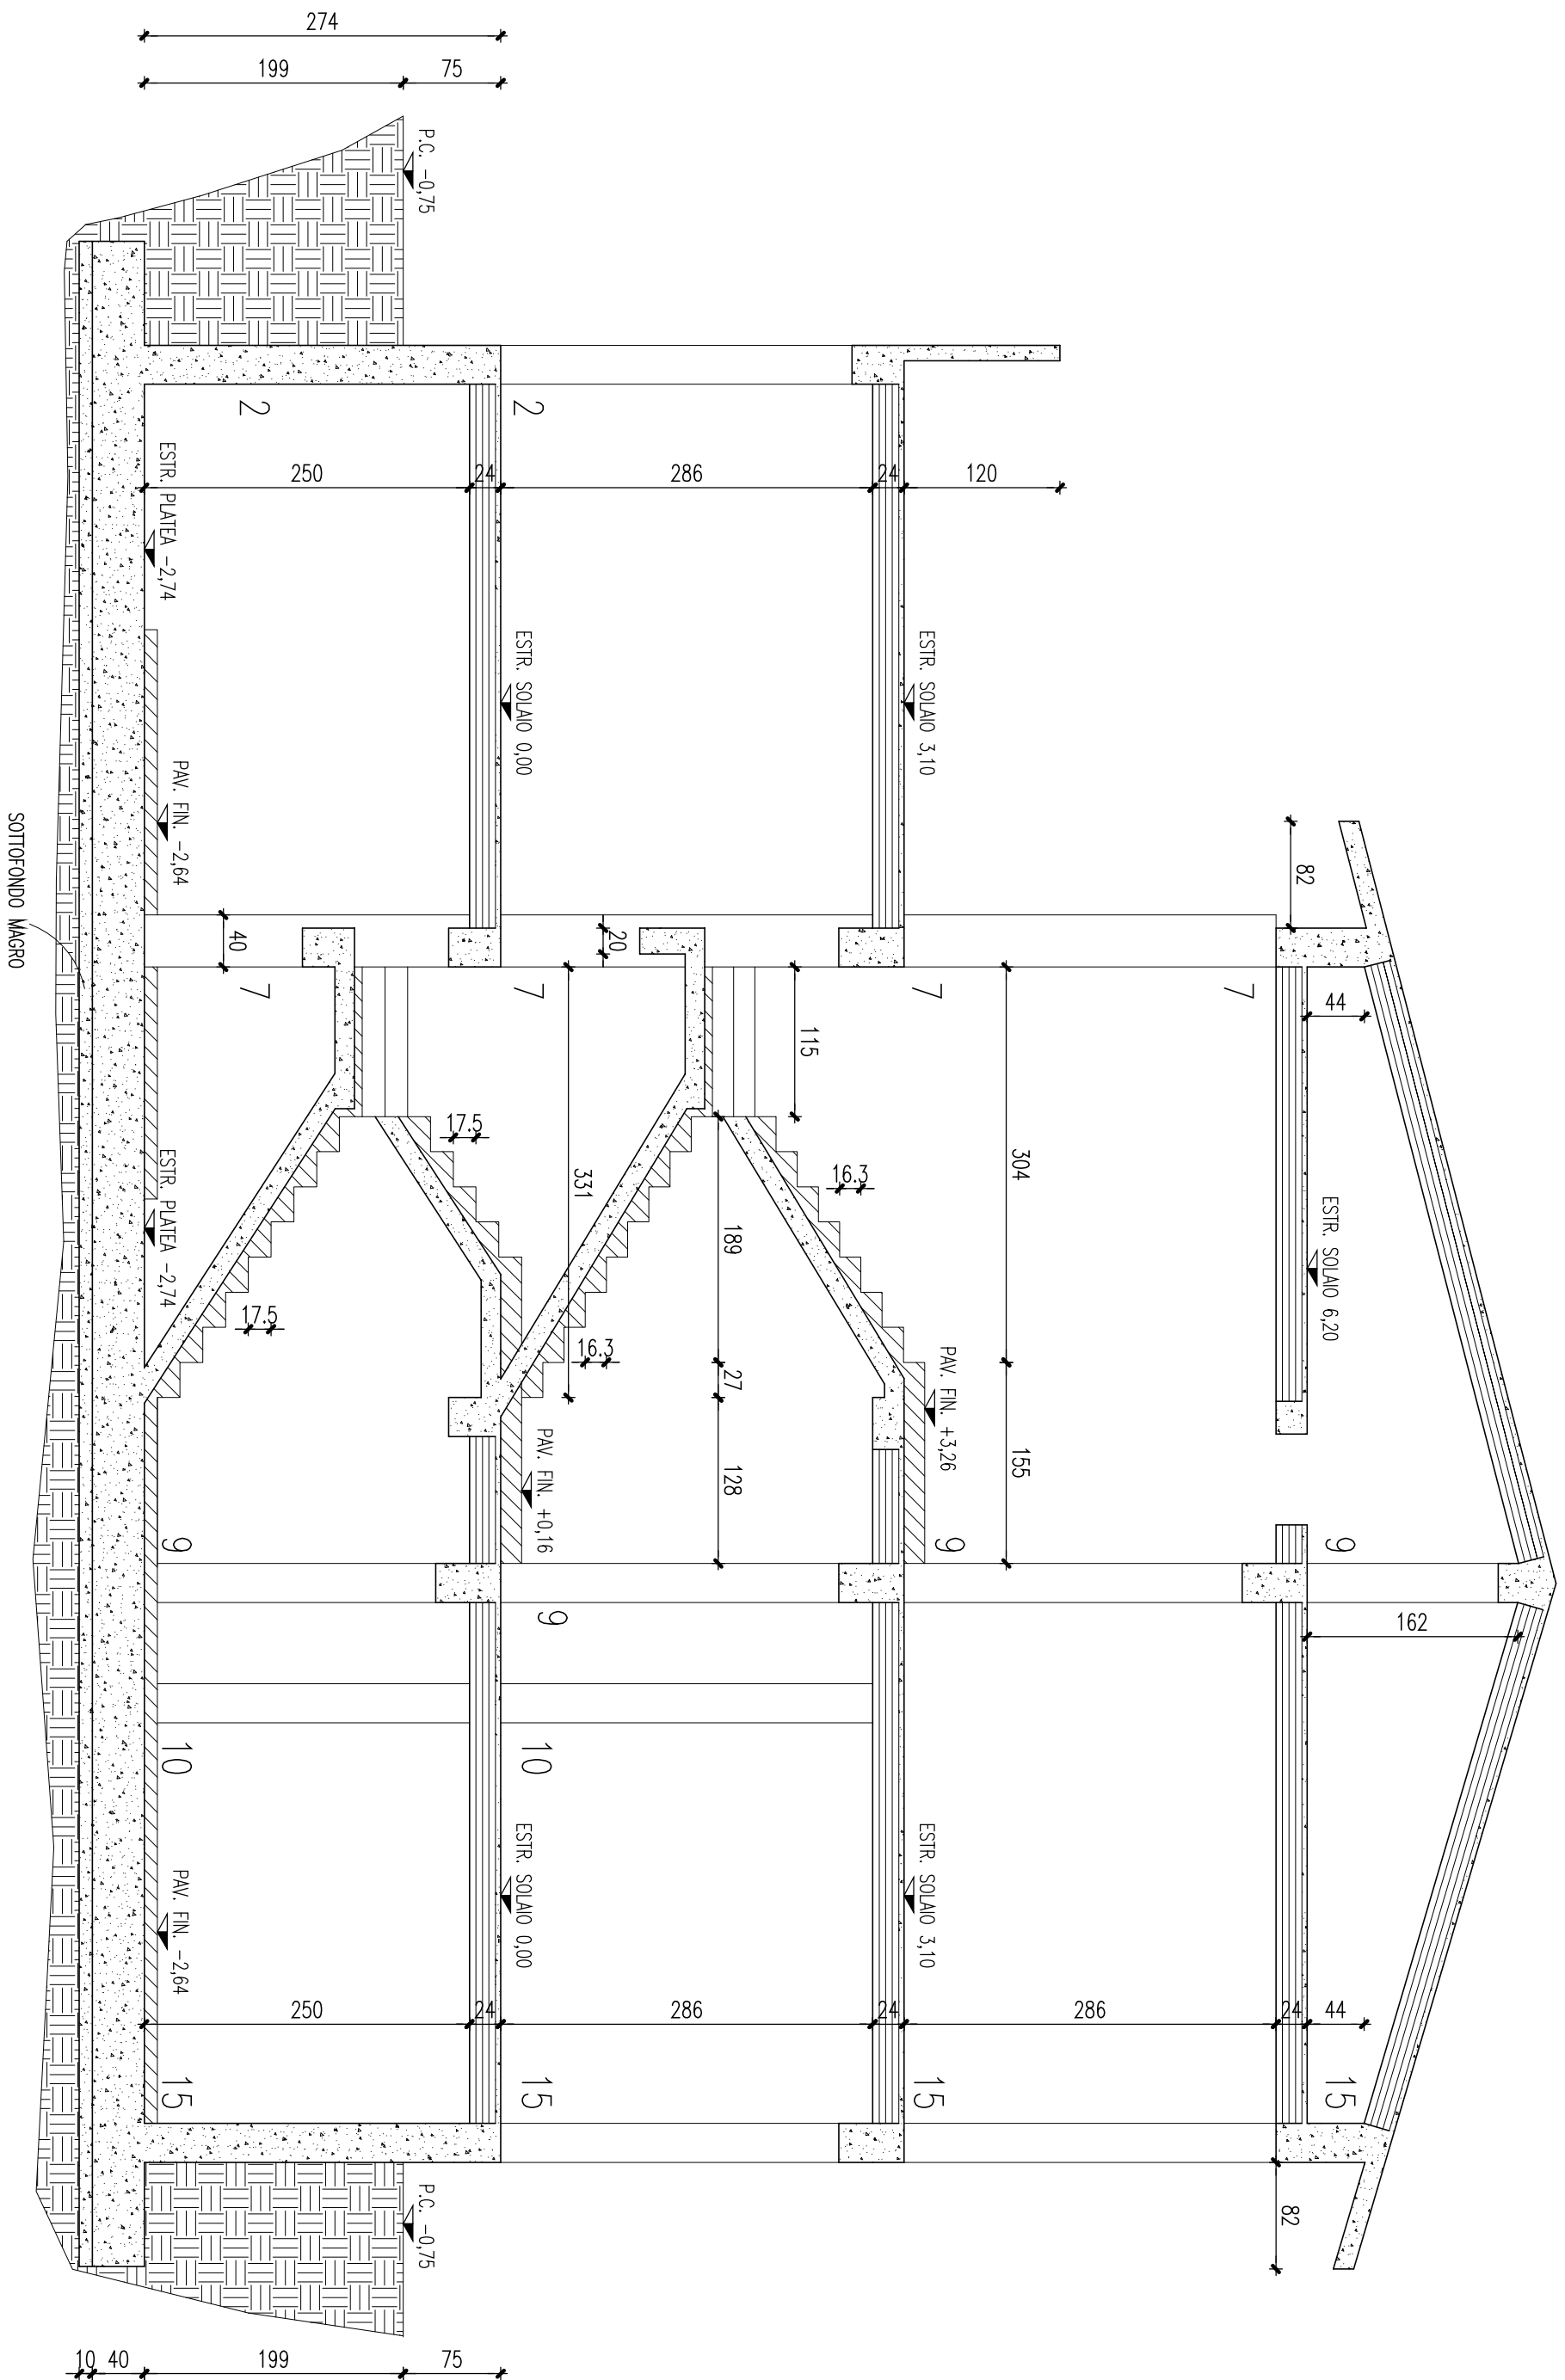

MATERIALI DA IMPIEGARSI

CALCESTRUZZO MAGRO PER SOTTOFONDAZIONI

A DOSAGGIO: 150 kg di CEMENTO TIPO 325 PER MC. DI IMPASTO

CALCESTRUZZO PER PLATEA DI FONDAZIONE

CLASSE DI RESISTENZA: C25/30 (fck = 30N/mm²)

CLASSE DI ESPOSIZIONE: XC2

CLASSE DI CONSISTENZA: S4 (180x210 mm)

DIAMETRO MAX. INERTE: 20 mm.

CLASSE DI RESISTENZA: C25/30 (fck = 30N/mm²)

CLASSE DI ESPOSIZIONE: XC2

CLASSE DI CONSISTENZA: S4 (180x210 mm)

DIAMETRO MAX. INERTE: 15 mm.

ACCIAIO PER LE STRUTTURE IN C.I.S.

B450C con i seguenti valori:

1,15x400x1,15x135

(0,77) x 1,15x135

(0,62) x 1,15x135

STUDIO DI INGEGNERIA BONI

Via P. Giardini 64/5/3 - 41125 MODENA (ITALIA) P.I. 03303660363

tel. +39 059 354431 fax. +39 059 342860 e-mail: boni.ing.associati@virgilio.it www.boniingegneria.it

TECNICI

COMUNE DI SCANDIANO (RE)

Nuovo progetto di abitazione abbinata ad uso civile abitazione, posta ad Arceto, Via Della Pace.

MESSORI LUCIO e IORI LORETTA

Ing. Eugenio Boni

Ing. Alfonso Lusvardi

Ing. Alfonso Lusvardi

SEZIONI VERTICALI STRUTTURALI

DESCRIZIONE

PRIMA EMISSIONE

NOTE:

SCALA

1:50

7

S

TIPO