




PIANTA PLINTI E ASSI PILASTRI- 1:500

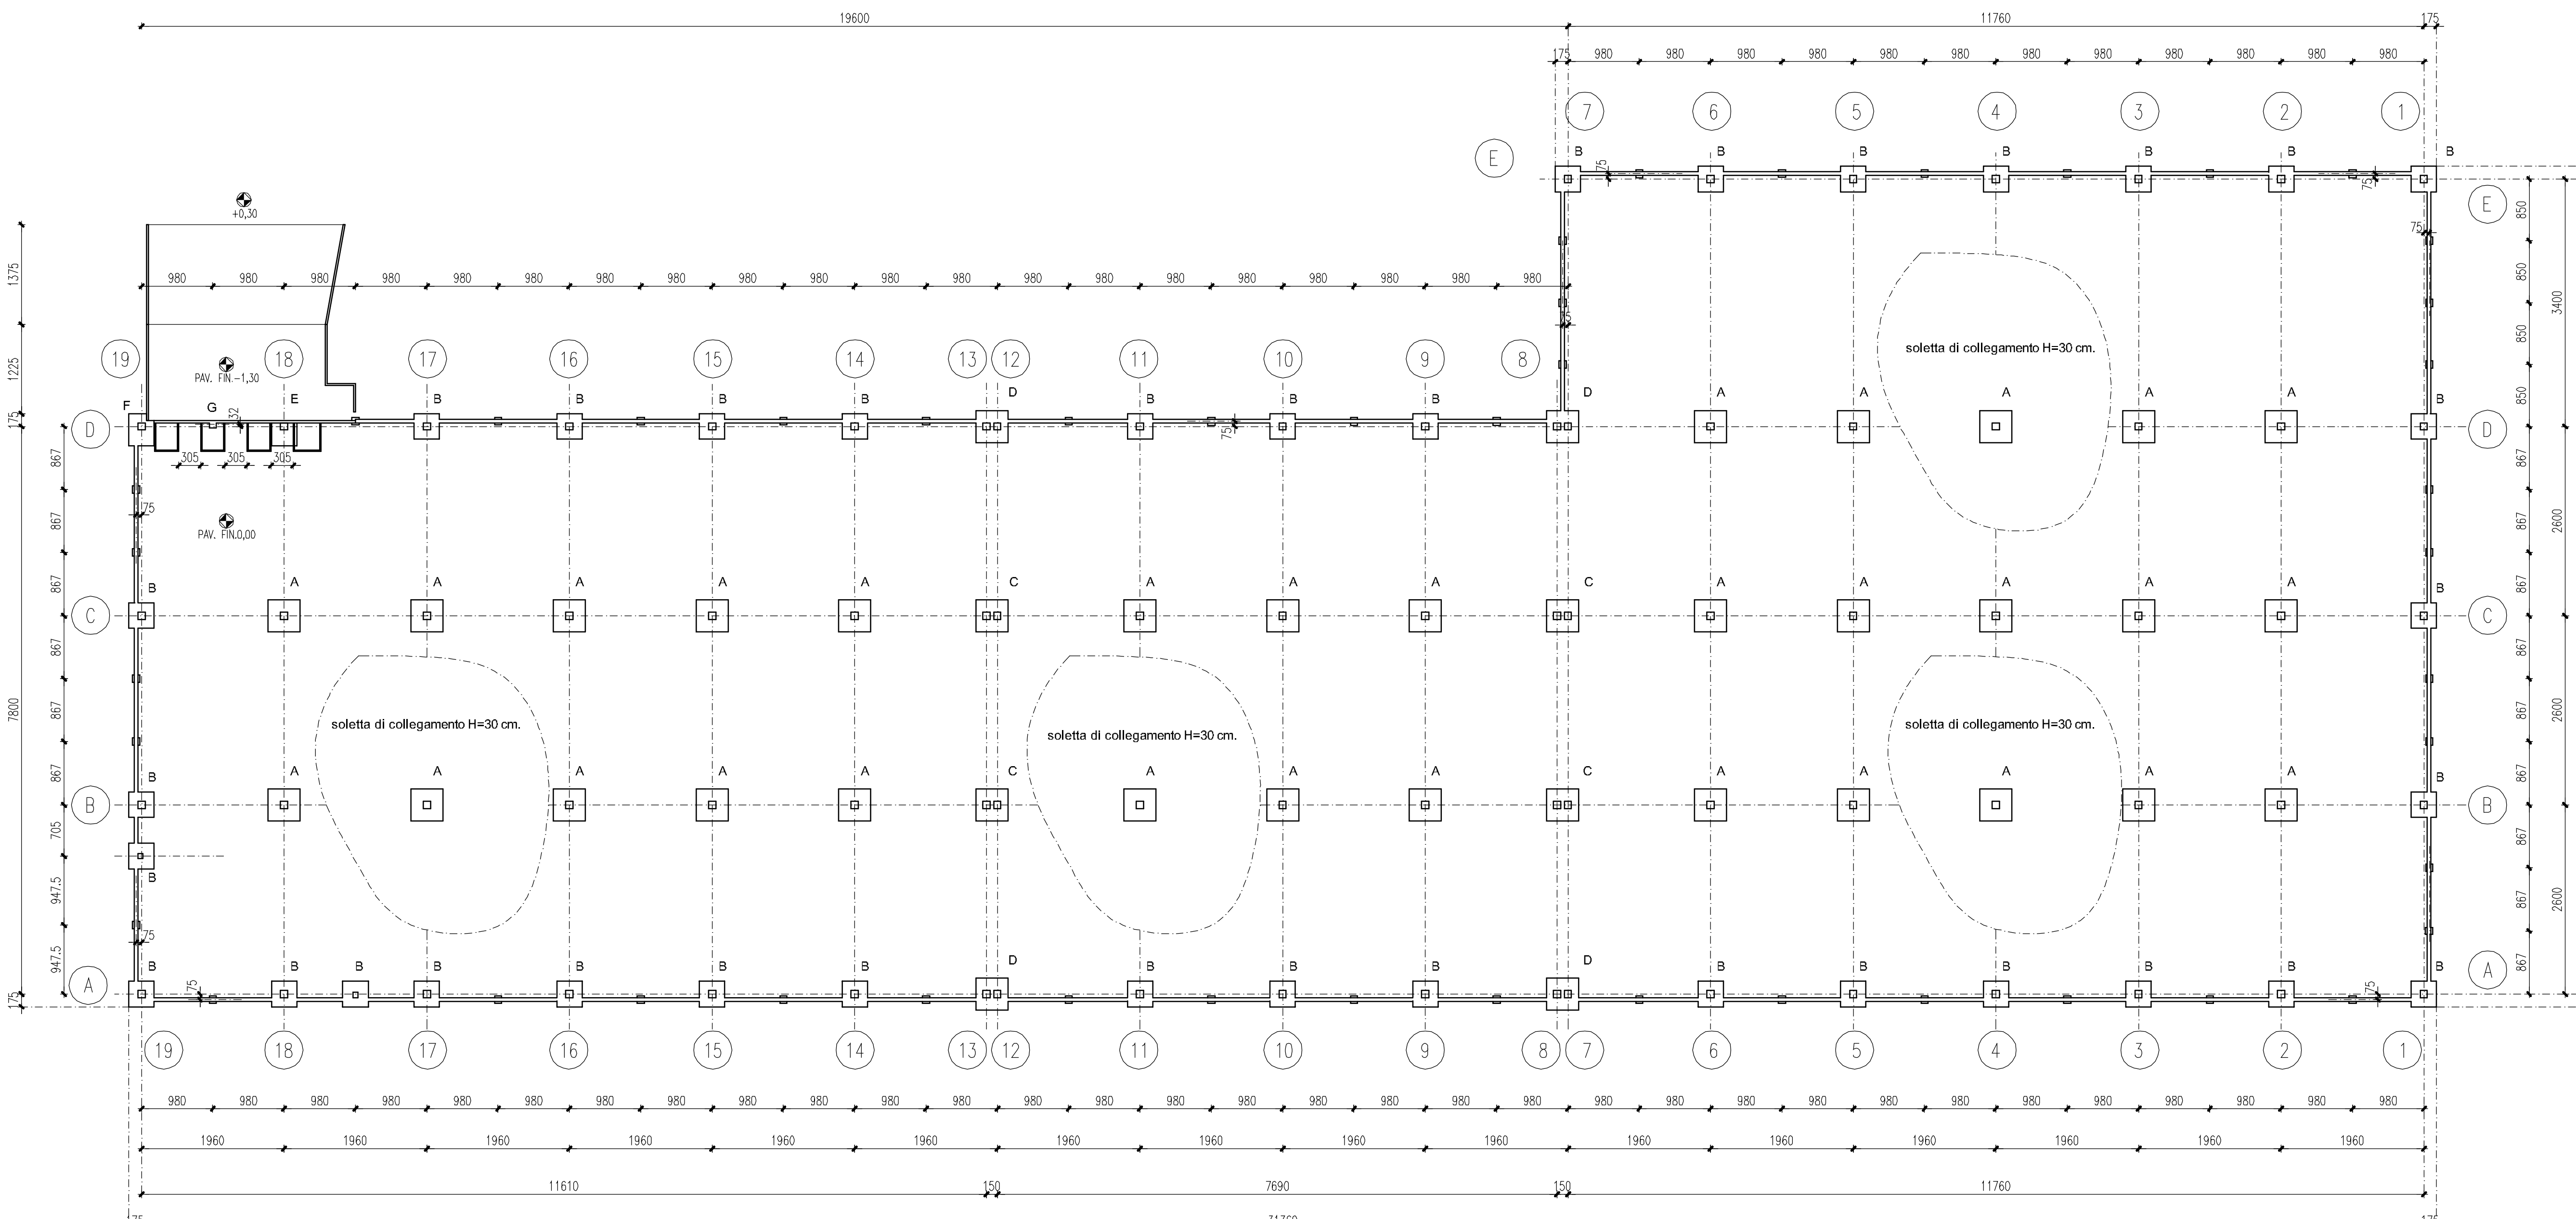


SEZIONE TIPO 1-20

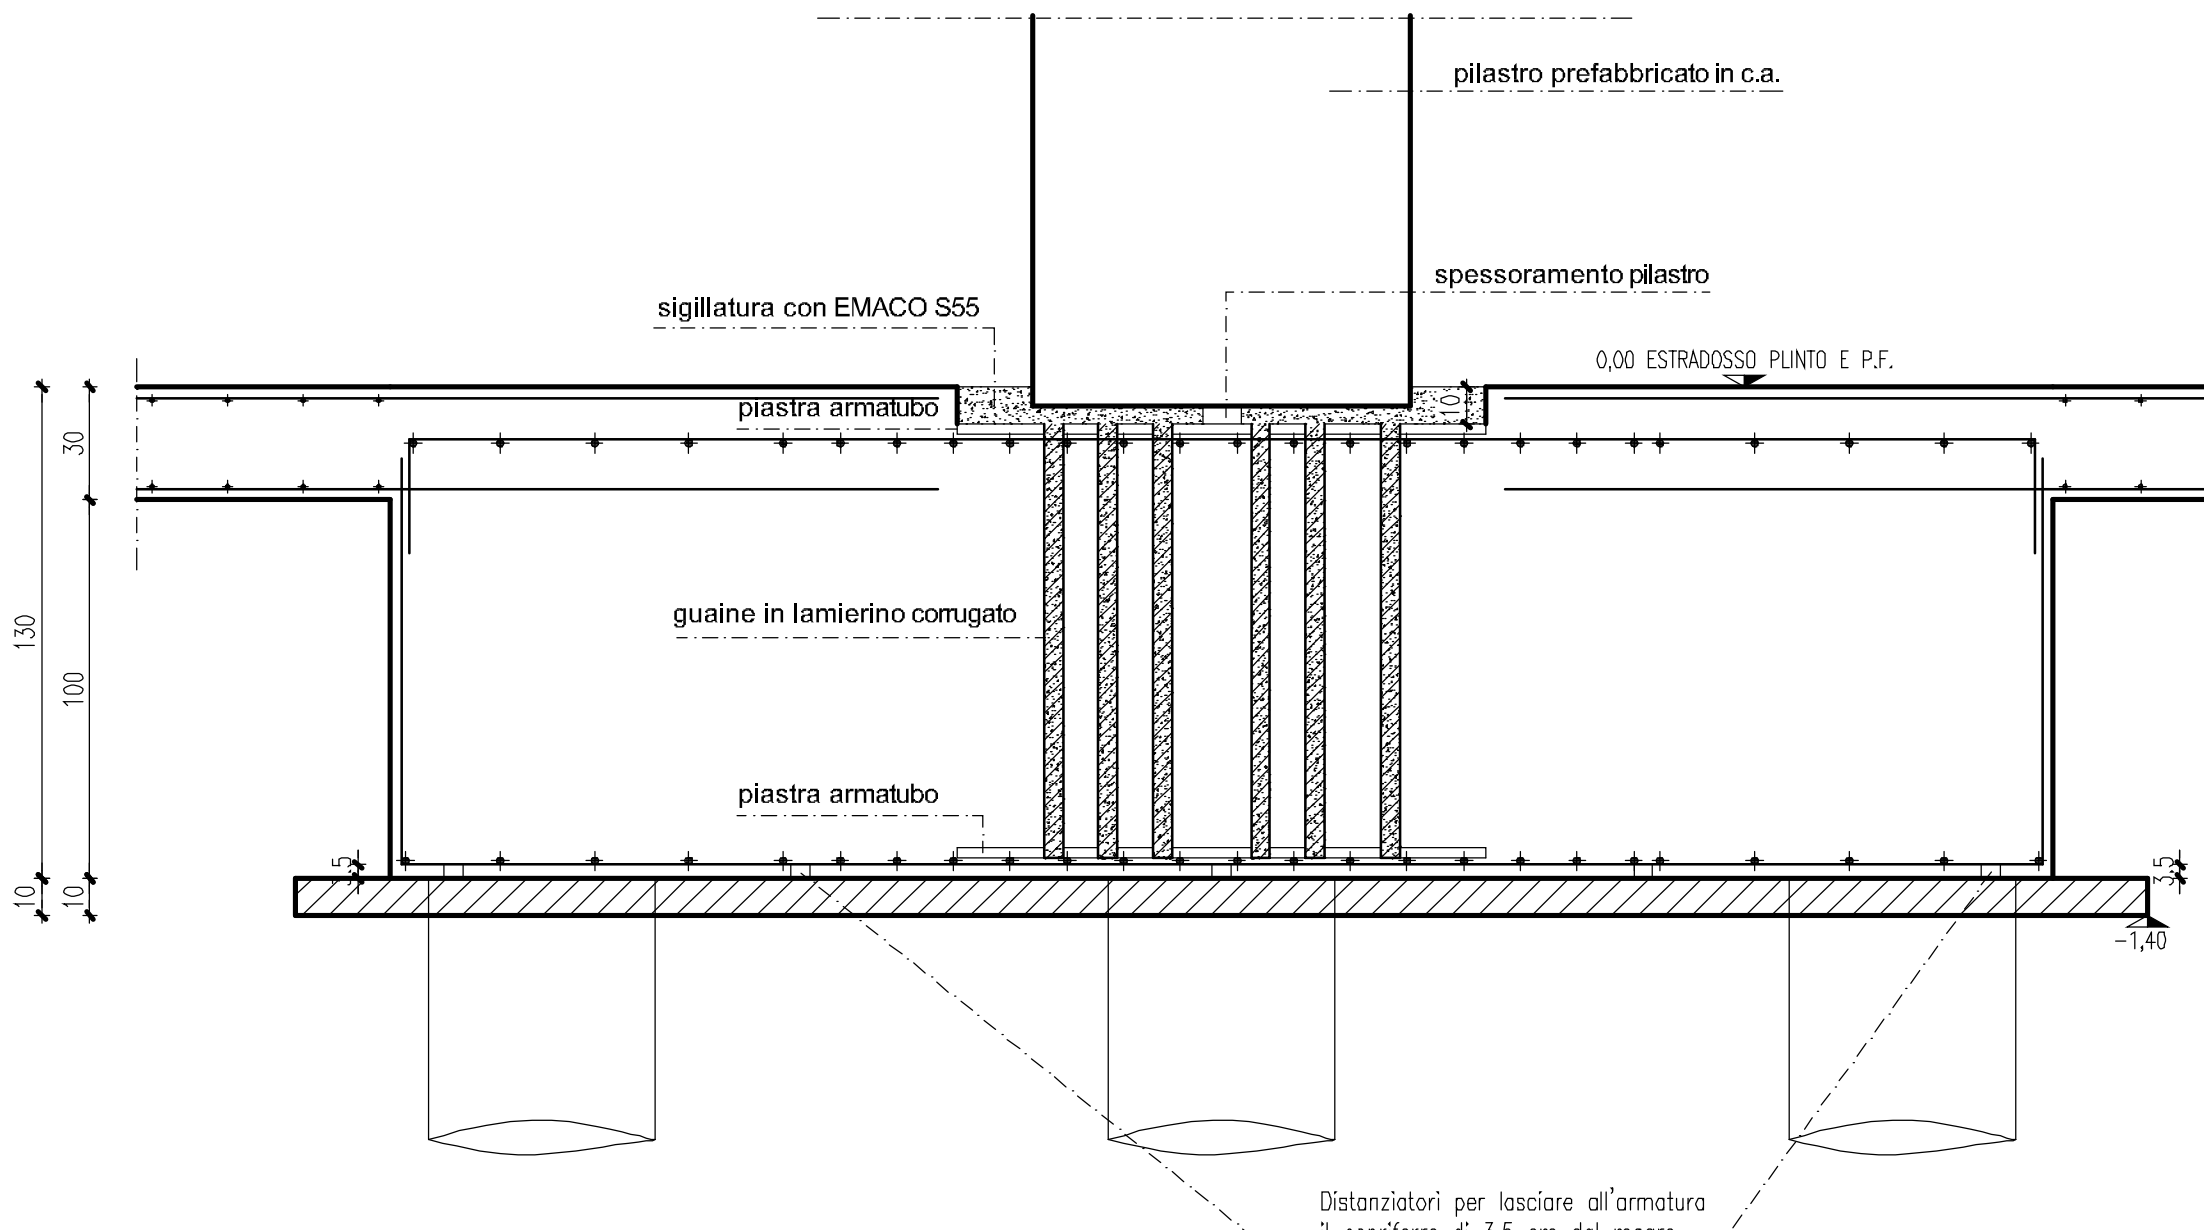



ARMATURA SOLIETTA DI COLLEGAMENTO PIANTI 1:2

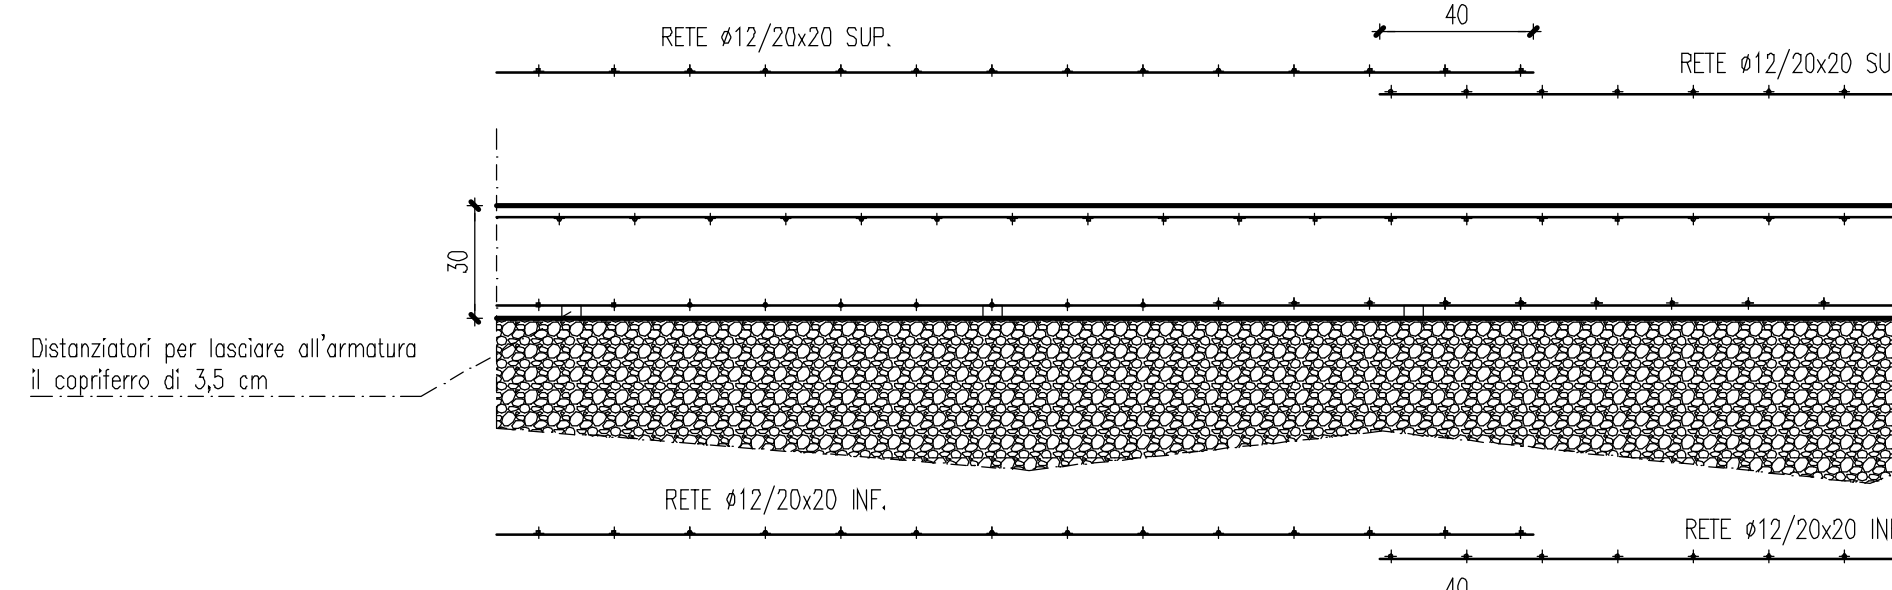

TIPOLOGIA DI PIANTI 1:50

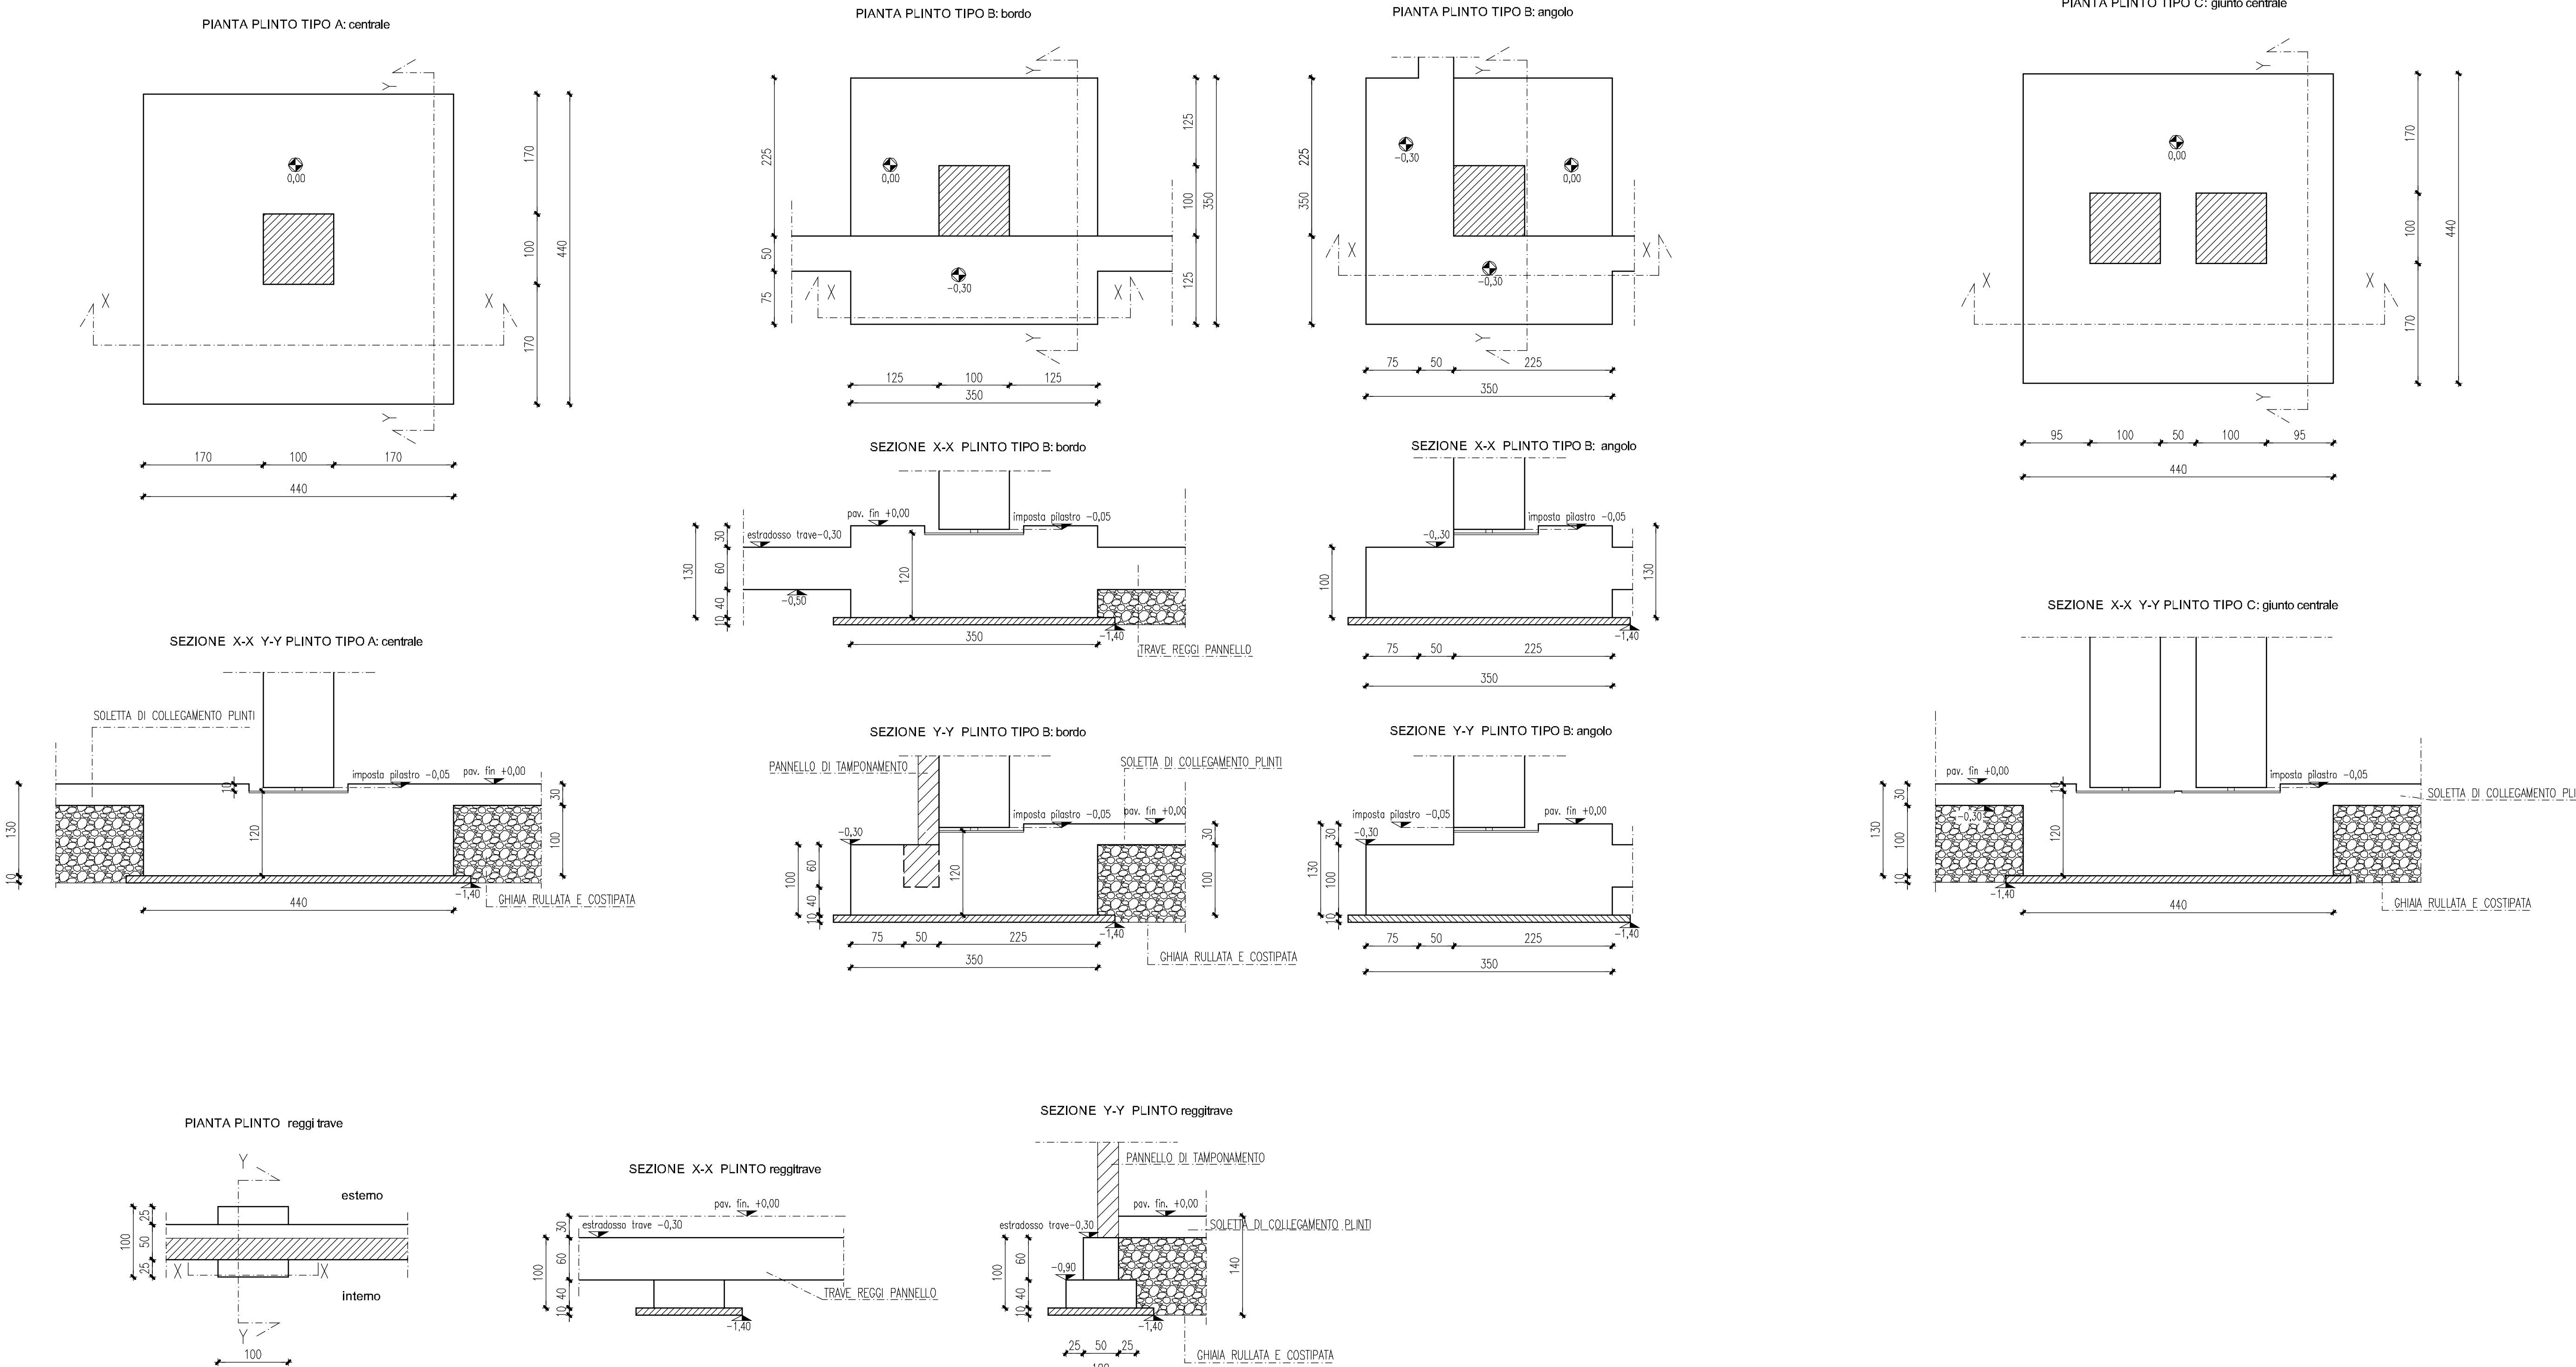

COPRIFERO: 3,5 cm IN TUTTE LE STRUTTURE	
SOVRACCARICHI PREVISTI SULLA PAVIMENTAZIONE SOVRACCARICO PERMANENTE: 5.000 KG/MQ. SOVRACCARICO VARIABILE: 500 KG/MQ.	
CEDIMENTI VERTICALI CON CARICHI DI ESERCIZIO (SLE)	
PLINTI	
CEDIMENTO MASSIMO SOTTO PALO MAGGIORMENTE CARICATO = 20 mm	
CEDIMENTO DIFFERENZIALE MASSIMO DEL PLINTO = 5 mm	
MATERIALI DA IMPEGIARSI	
CALCESTRUZZO MAGRO PER SOTTOFONDAZIONI	A DOSAGGIO: 150 kg DI CEMENTO TIPO 325 PER MC. DI IMPASTO
CALCESTRUZZO PER PALI TRIVELLATI	CLASSE DI RESISTENZA: C25/30 (f _{ck} = 30N/mm ²) CLASSE DI ESPOSIZIONE: Xc2 CLASSE DI CONSISTENZA: S4 (16-210 mm) DIAMETRO MAX. INERTE: 15 mm.
CALCESTRUZZO PER PLINTI E TRAVI DI FONDAZIONE, MURI E TRAVI FUORI TERRA	CLASSE DI RESISTENZA: C25/30 (f _{ck} = 30N/mm ²) CLASSE DI ESPOSIZIONE: Xc2 CLASSE DI CONSISTENZA: S4 (16-210 mm) DIAMETRO MAX. INERTE: 20 mm.
CALCESTRUZZO PER SOLETTA DI COLLEGAMENTO PLINTI	CLASSE DI RESISTENZA: C25/30 (f _{ck} = 30N/mm ²) CLASSE DI ESPOSIZIONE: Xc2 CLASSE DI CONSISTENZA: S5 (20-210 mm) DIAMETRO MAX. INERTE: 15 mm.
ACCIAIO PER LE STRUTTURE IN CLS:	B450C con Inseguenti valori: 1,15 (f _{yk})/1,35 (f _{yk})/1,25 (f _{yk})/27,5%.

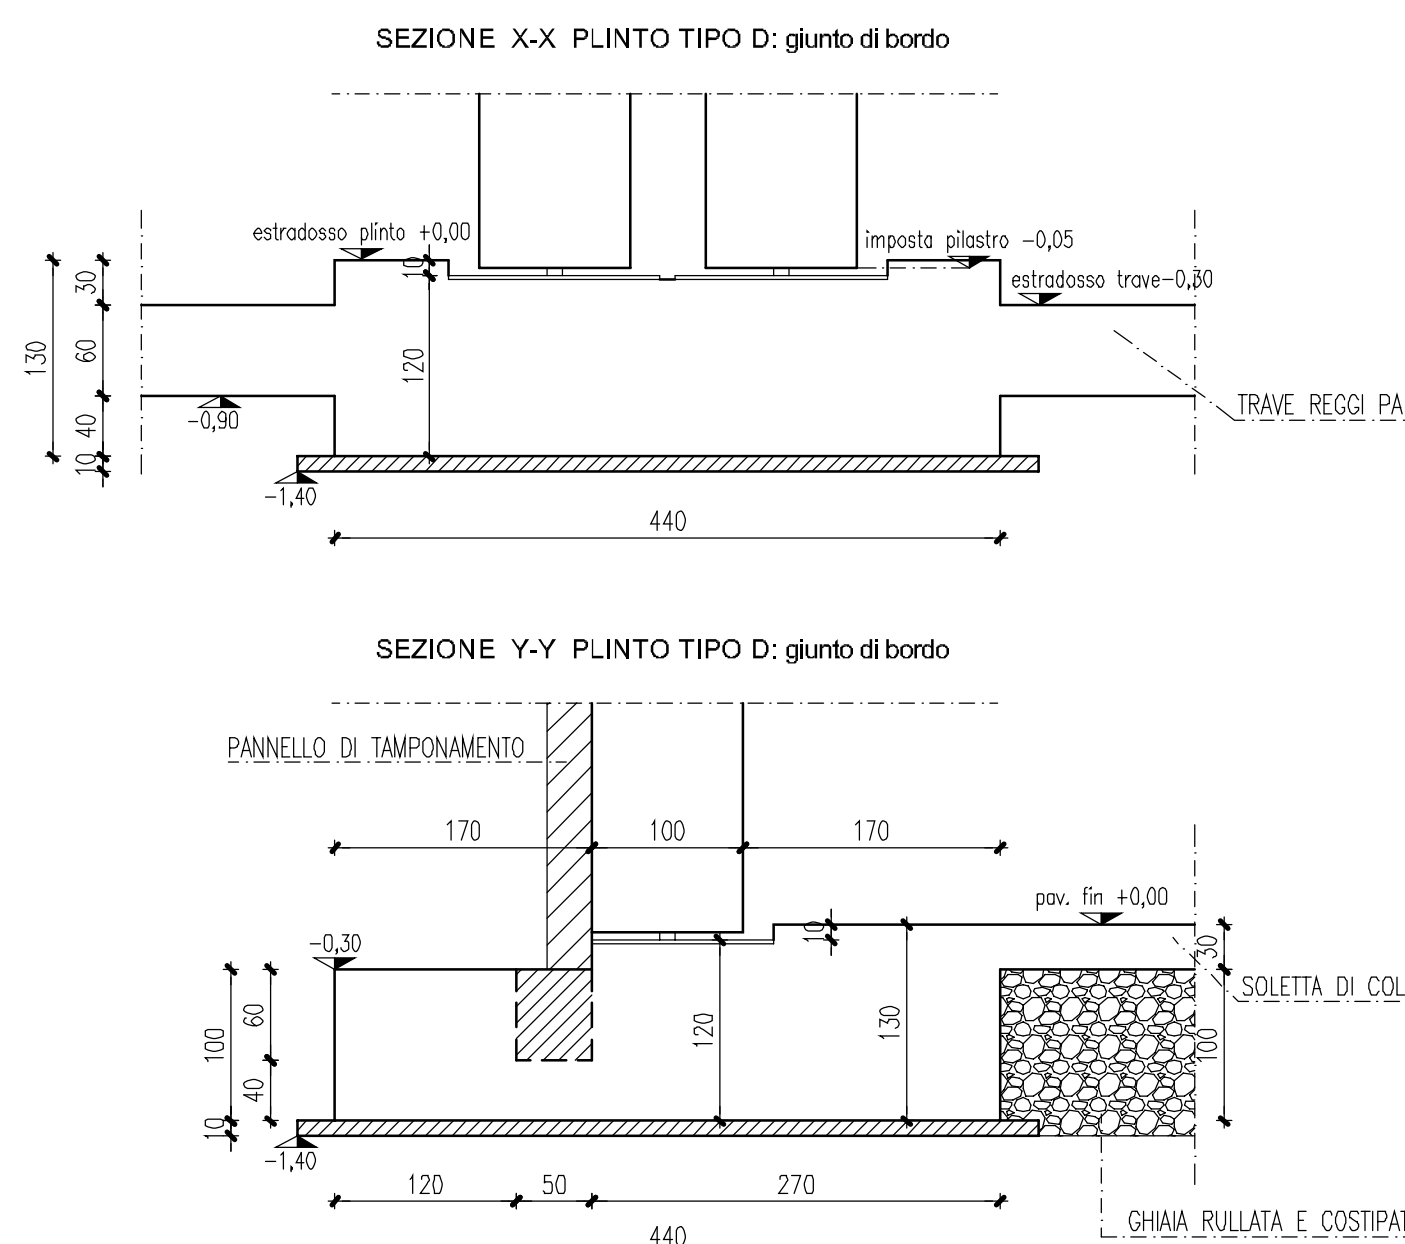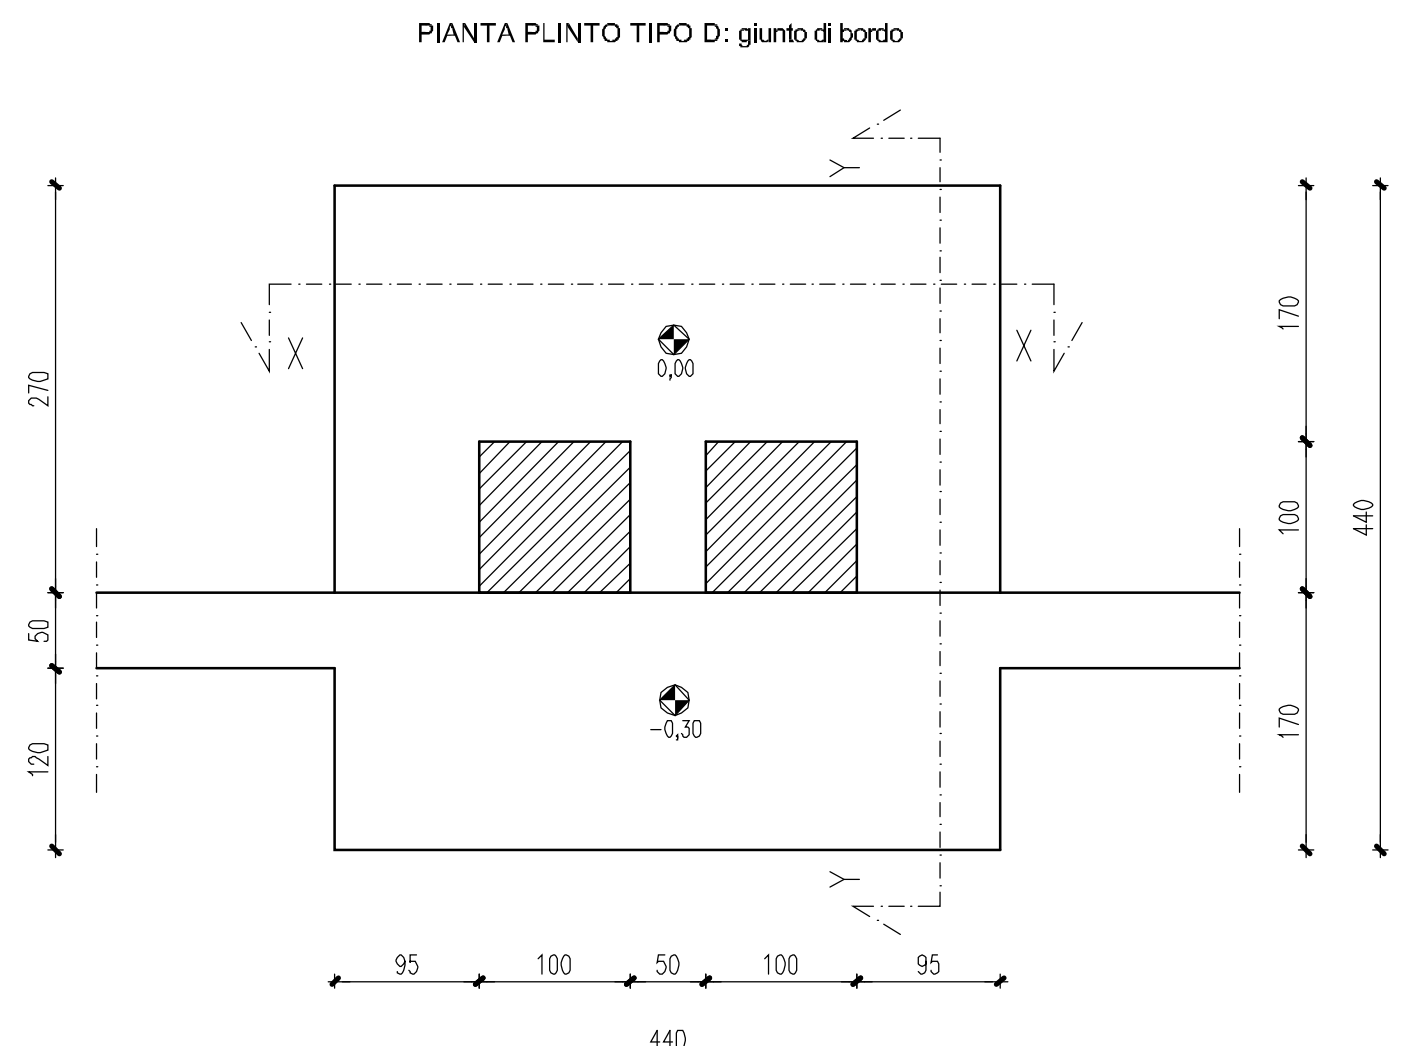

STRUTTURE FONDAZIONI											
1	13.12.2032	REVISIONE							13.12.22	FY	13.12.22
2	15.09.2032	REVISIONE							15.09.25	FY	15.09.25
REV.	1	DATA	DESCRIZIONE								
						DATA	REDA	DATA	VERIFICA	APPROVAZIONE	
OGGETTO						LAVORANDO					
NUOVO CENTRO LOGISTICO CERAMICHE MARCA CORONA Via Ancona - 41049 Sassuolo (MO) PROGETTO ESECUTIVO OPERE STRUTTURALI FONDAZIONI PREFABBRICATO PIANTA PLINTI, SEZIONI TIPO E ARMATURA SOLETTA											
As.2											
C/cod cliente											
Ceramiche Marca Corona S.p.A. Viale Emilia Romagna, 7 41049 Sassuolo (MO)											
Inq. Consolo Fagnola Direttore Tecnico e Progettista Ing. Egidio Bini Progettista 36/40/1											
LAVORATA		SEGNALETTA		SCALA		RE		DATA		12.12.2022	
911-422630-A00-00		FVM		1:500 - 1:50 - 1:20		RE		911-422630-A00-00-01			
enerplan  società di ingegneria						enerplan S.p.A. - Società di Ingegneria Via Giuseppe Dorici, 41 - 41012 CAPRI (A2) Mod Tel: 051/859.62.0 (10 linee) - Fax: 051/859.62.200 E-mail: enerplan@enerplan.it - PEC: enerplan@pec.enerplan.it Web: www.enerplan.it - C.C.I.A.A. n° 20962/2000					