



PIANTA PALI DI FONDAZIONE 1:50

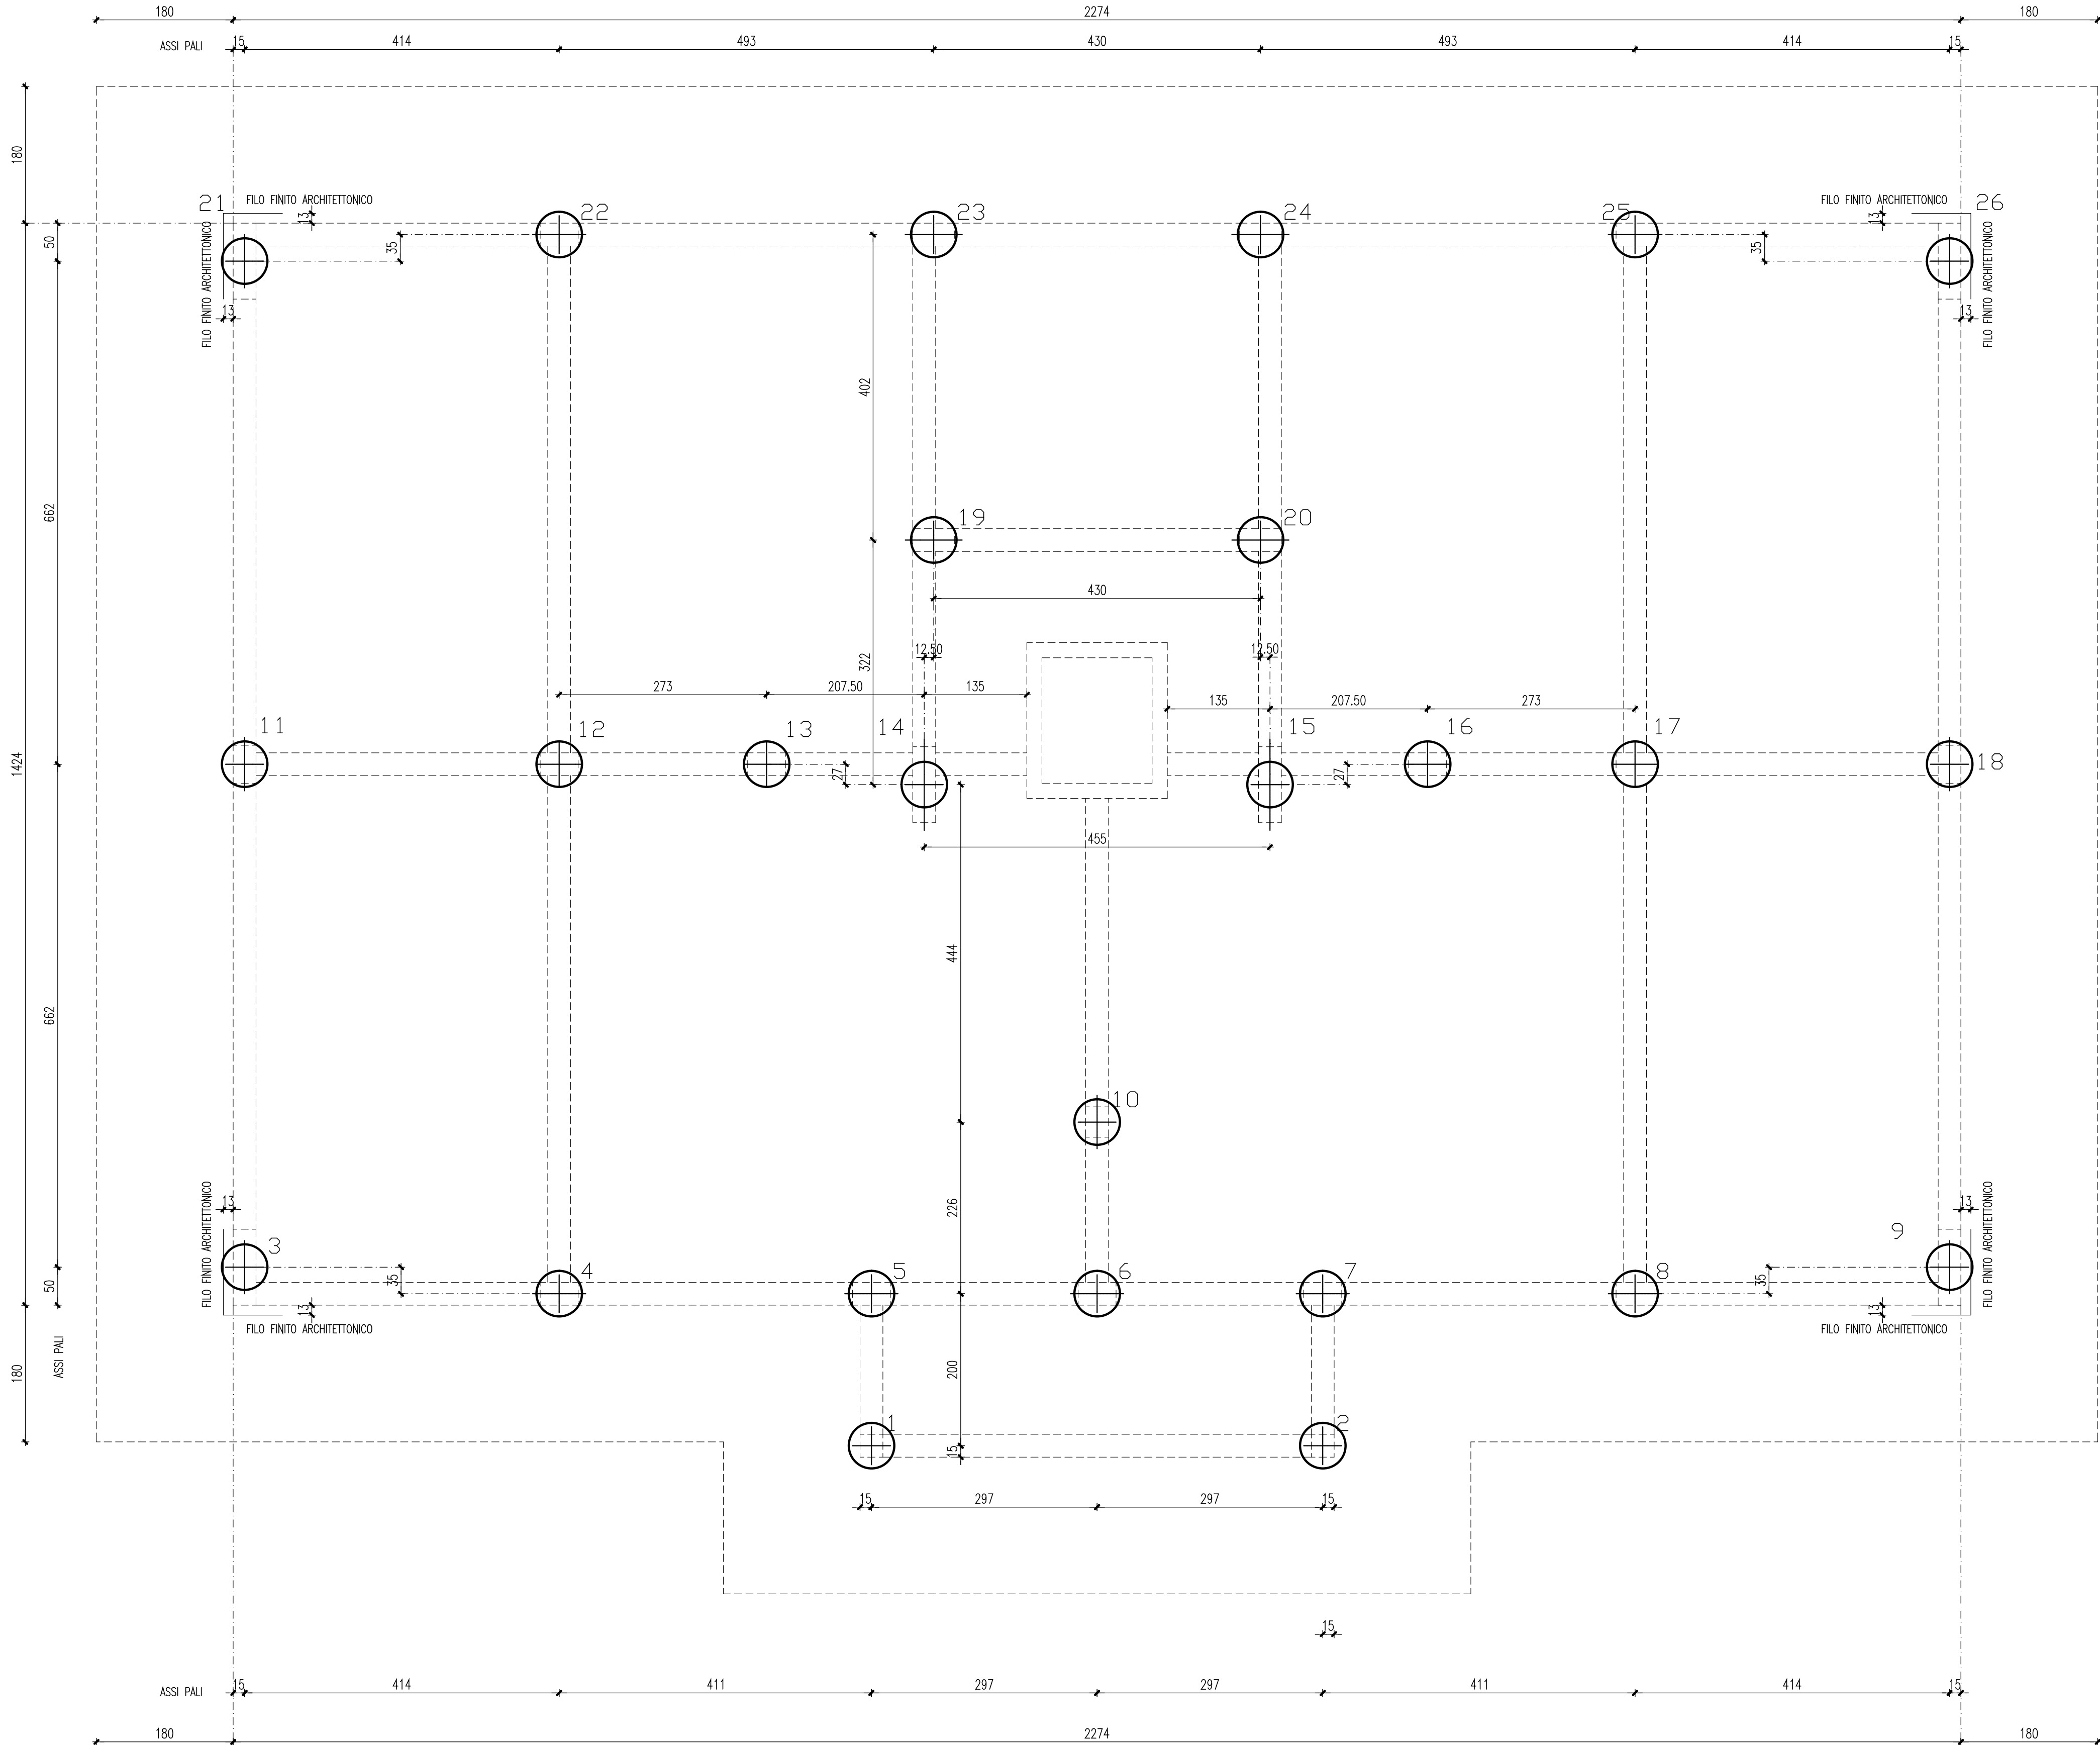

ARMATURA PALI 1:20

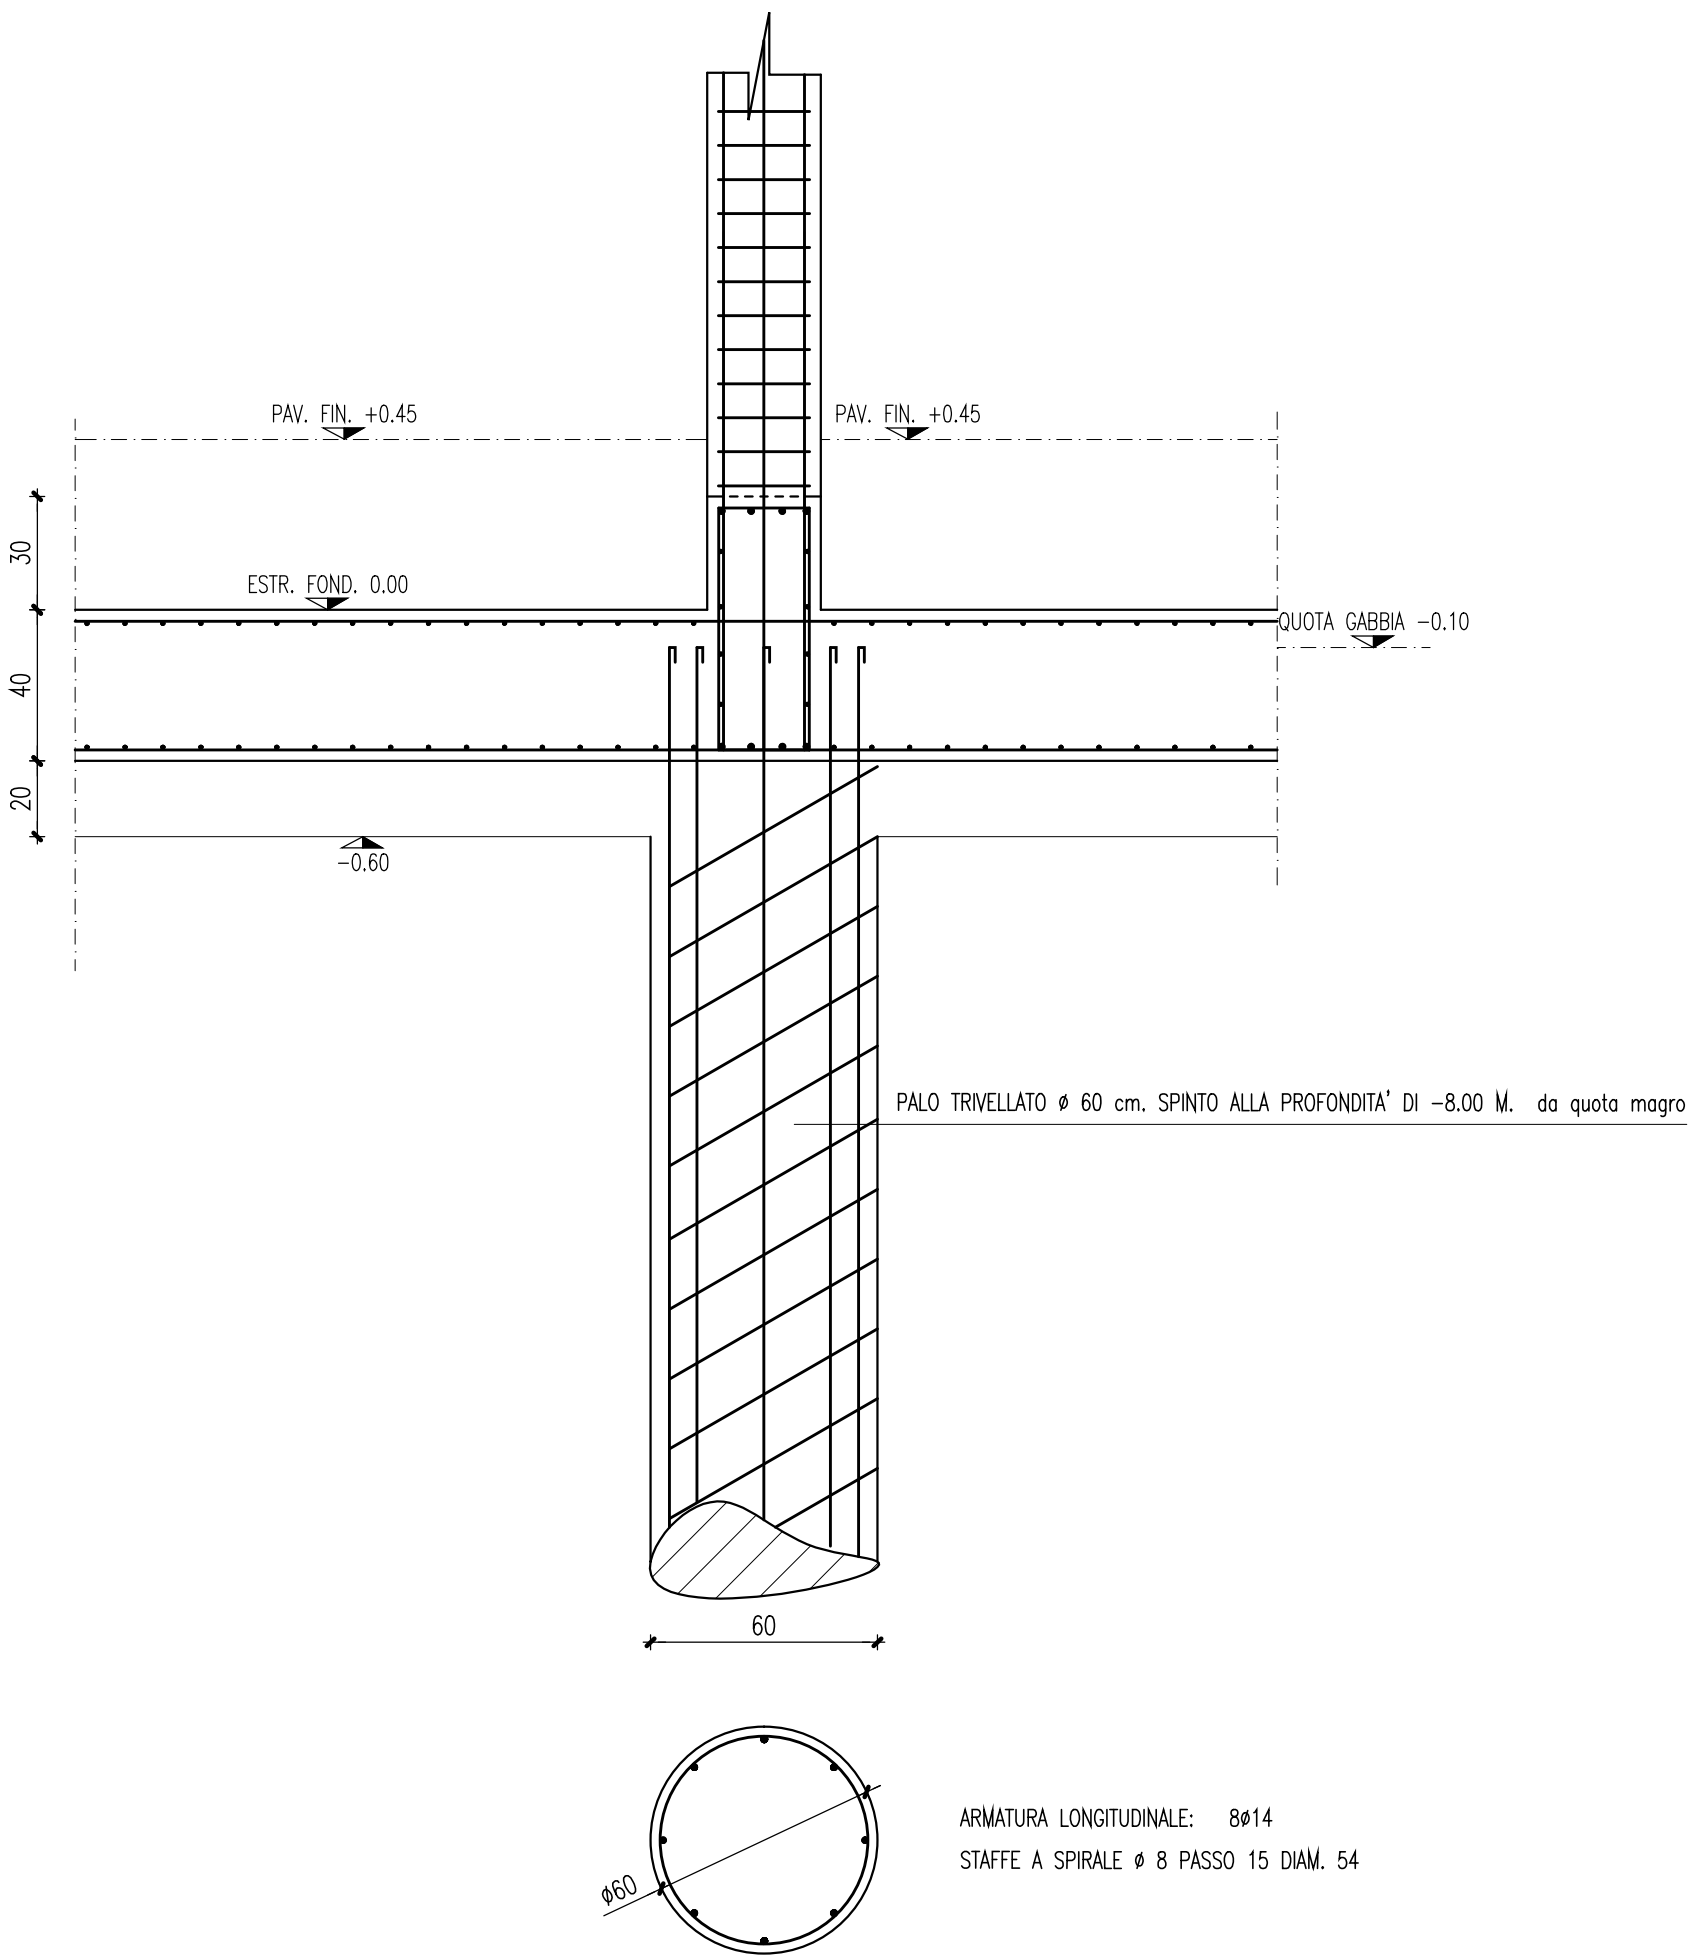

MATERIALI DA IMPIEGARSI

CALCESTRUZZO MAGRO PER SOTTOFONDAZIONI	A DOSAGGIO: 150 kg DI CEMENTO TIPO 325 PER MC. DI IMPASTO
CALCESTRUZZO PER PALI, PLATEA E NERVATURE DI FONDAZIONE	CLASSE DI RESISTENZA: C25/30 (R _{ck} = 300kg/cm ²) CLASSE DI ESPOSIZIONE: XC2 CLASSE DI CONSISTENZA: S4 (160-210 mm.) DIAMETRO MAX. INERTE: 20 mm.
CALCESTRUZZO IN ELEVAZIONE PER PILASTRI, TRAVI, SOLETTE E SOLAI	CLASSE DI RESISTENZA: C25/30 (R _{ck} = 300kg/cm ²) CLASSE DI ESPOSIZIONE: XC2 CLASSE DI CONSISTENZA: S4 (160-210 mm.) DIAMETRO MAX. INERTE: 15 mm.
CALCESTRUZZO IN ELEVAZIONE PER SOLETTE INCLINATE RAMPE SCALE	CLASSE DI RESISTENZA: C25/30 (R _{ck} = 300kg/cm ²) CLASSE DI ESPOSIZIONE: XC2 CLASSE DI CONSISTENZA: S3 (100-150 mm.) DIAMETRO MAX. INERTE: 15 mm.
ACCIAIO PER LE STRUTTURE IN CLS:	B450C con i seguenti valori: $\frac{f_y}{f_{yk}} \geq 1.25$ $\frac{f_{tk}}{f_{yk}} \geq 1.25$ $(A_{sR}) \geq 7.5\%$

STUDIO DI INGEGNERIA BONI

Via Giardini 645/3 - 41100 MODENA - Tel/Fax 059.354431/342860 - Email boni.eng.associati@virgilio.it

TECNICI

COMUNE DI S. PROSPERO (MO)

Ricostruzione di fabbricato ad uso residenziale in seguito ai danni da sisma del 20 e 29 maggio 2012.
Via Chiletto 1.

PROGETTO ARCHITETTONICO

ING. GIANCARLO GUIDOTTI - MODENA

PROGETTO STRUTTURALE

ING. EUGENIO BONI - MODENA

COMMITTENTE

CONDOMINIO DORIA - S.PROSPERO (MO)

ELABORATO

PIANTA E ARMATURA DEI PALI

Rev	DATA	DESCRIZIONE	APPROVAZIONE
1	10/10/2013	PRIMA EMISSIONE	---
2	---	---	---
3	---	---	---

NOTE :

TAV.

1

TIPO

S

SCALA 1:50 1:20