



PIANTA A QUOTA SOPPALCO – 1:50

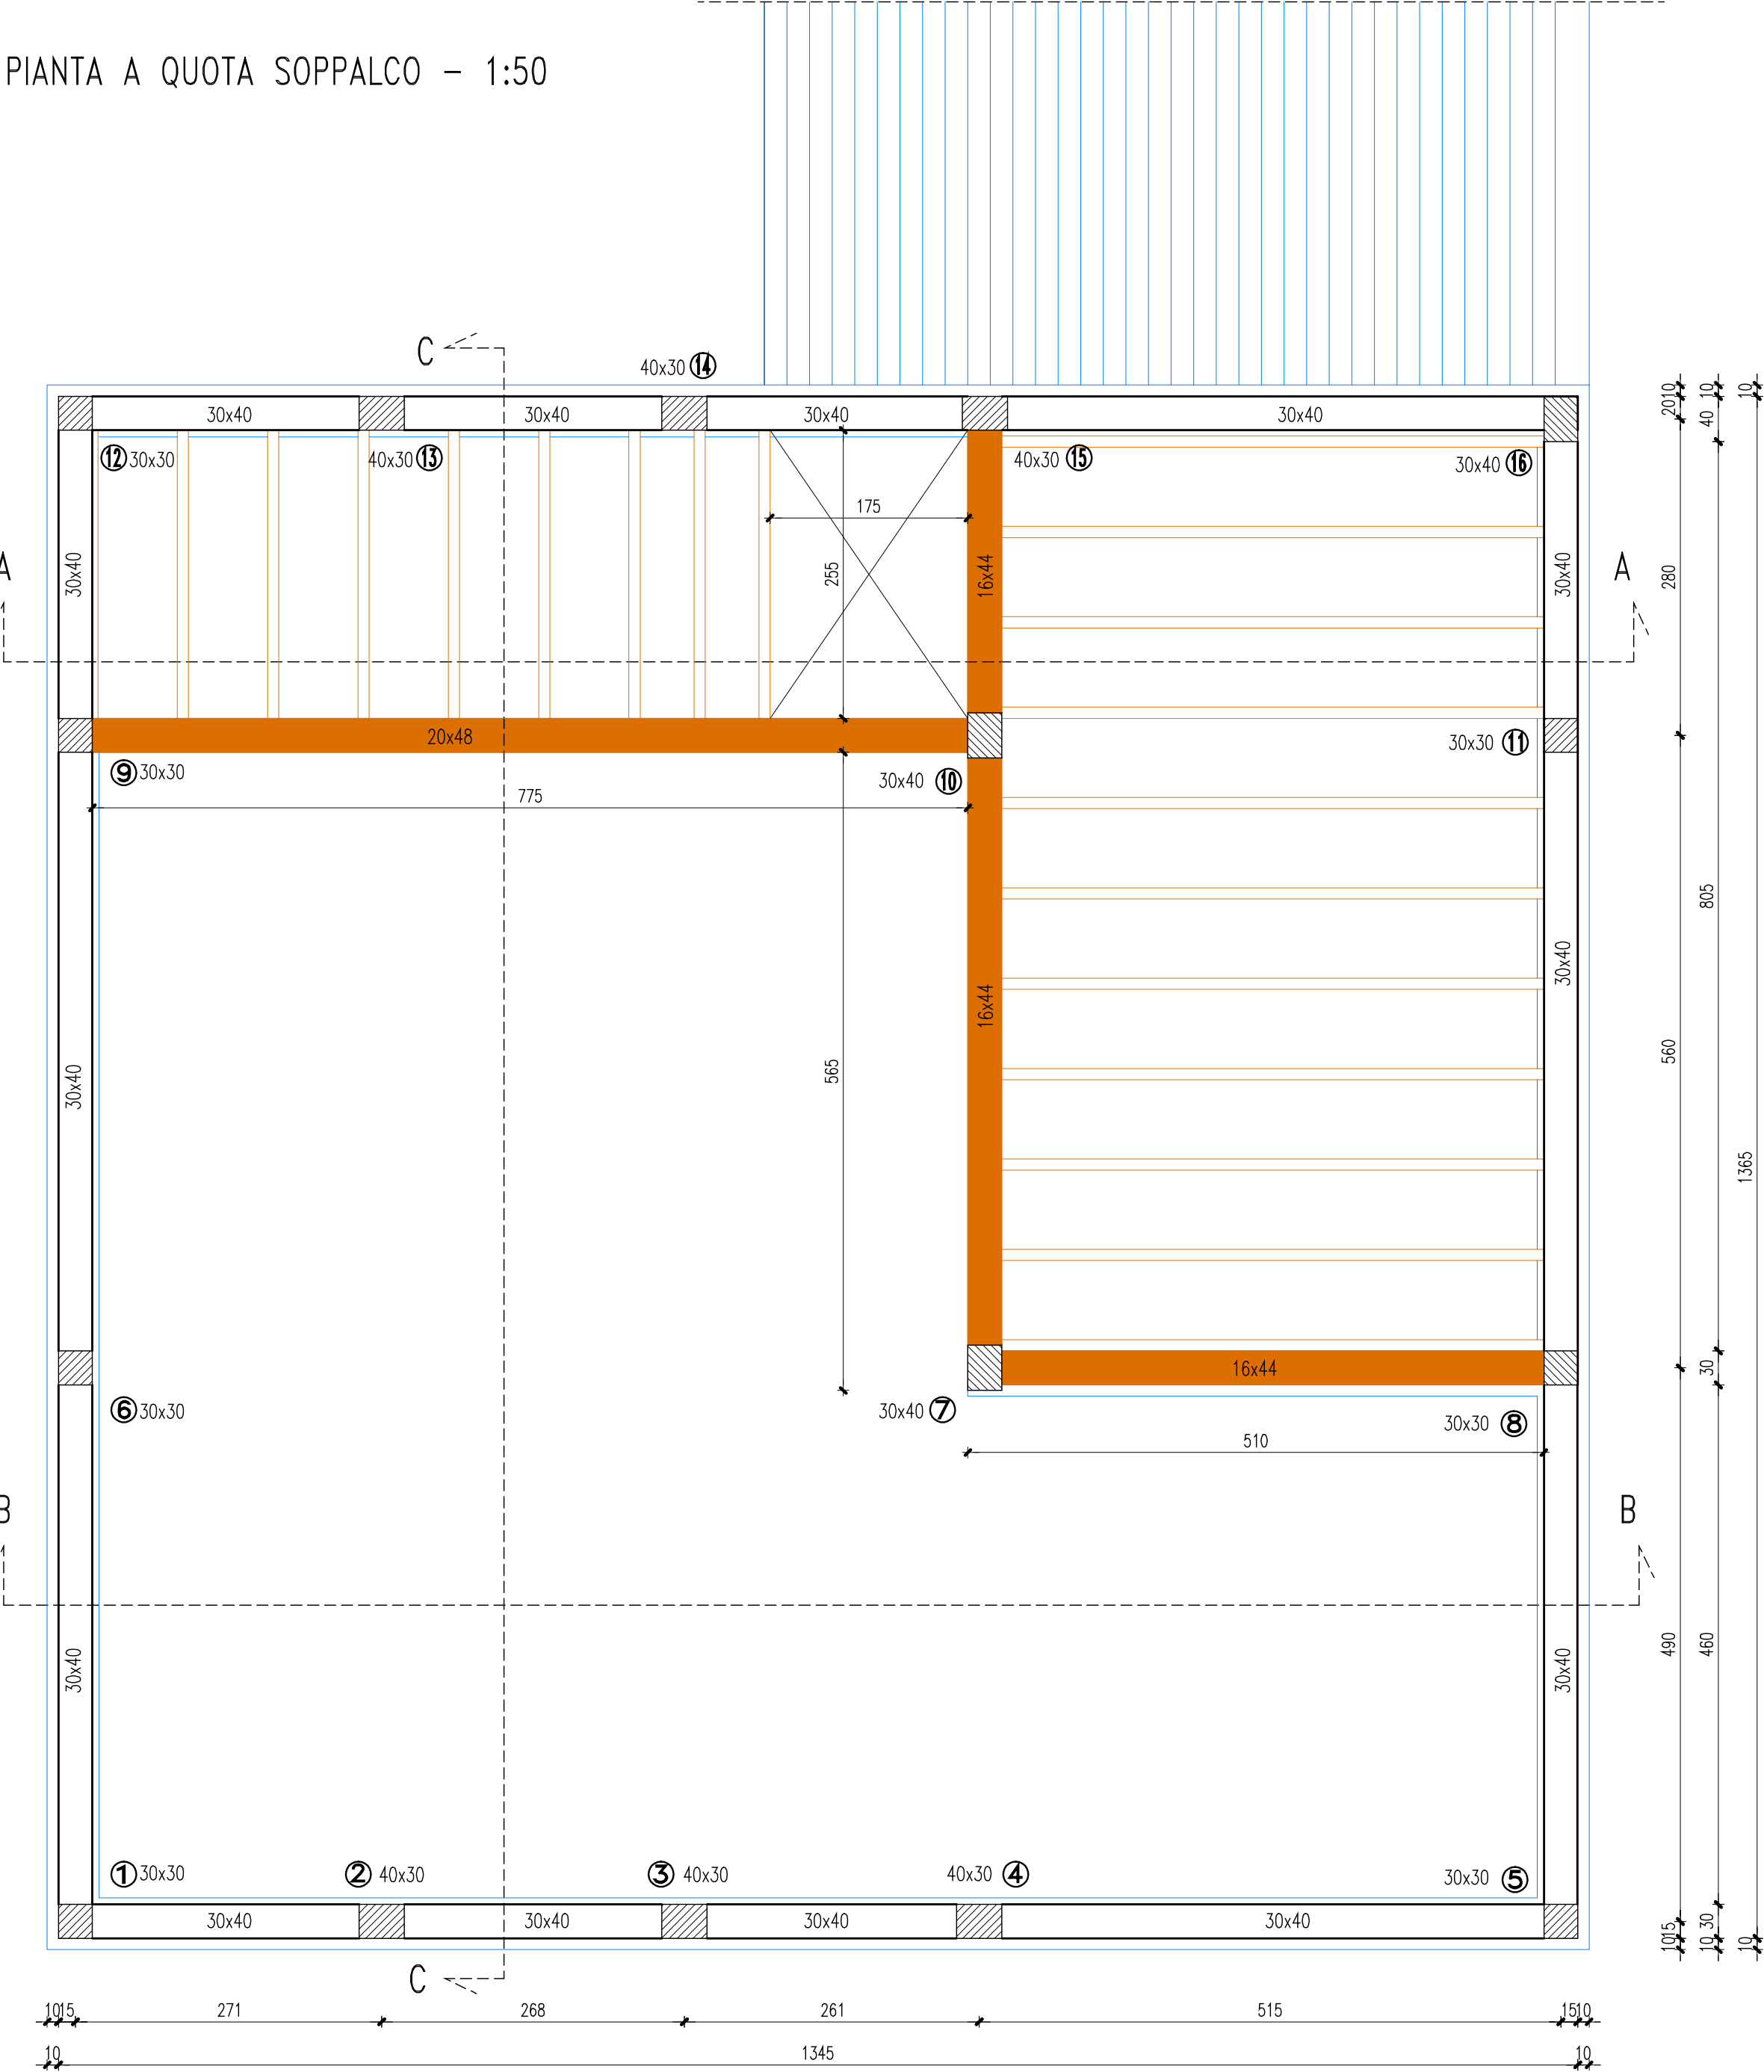

PIANTA COPERTURA – 1:50

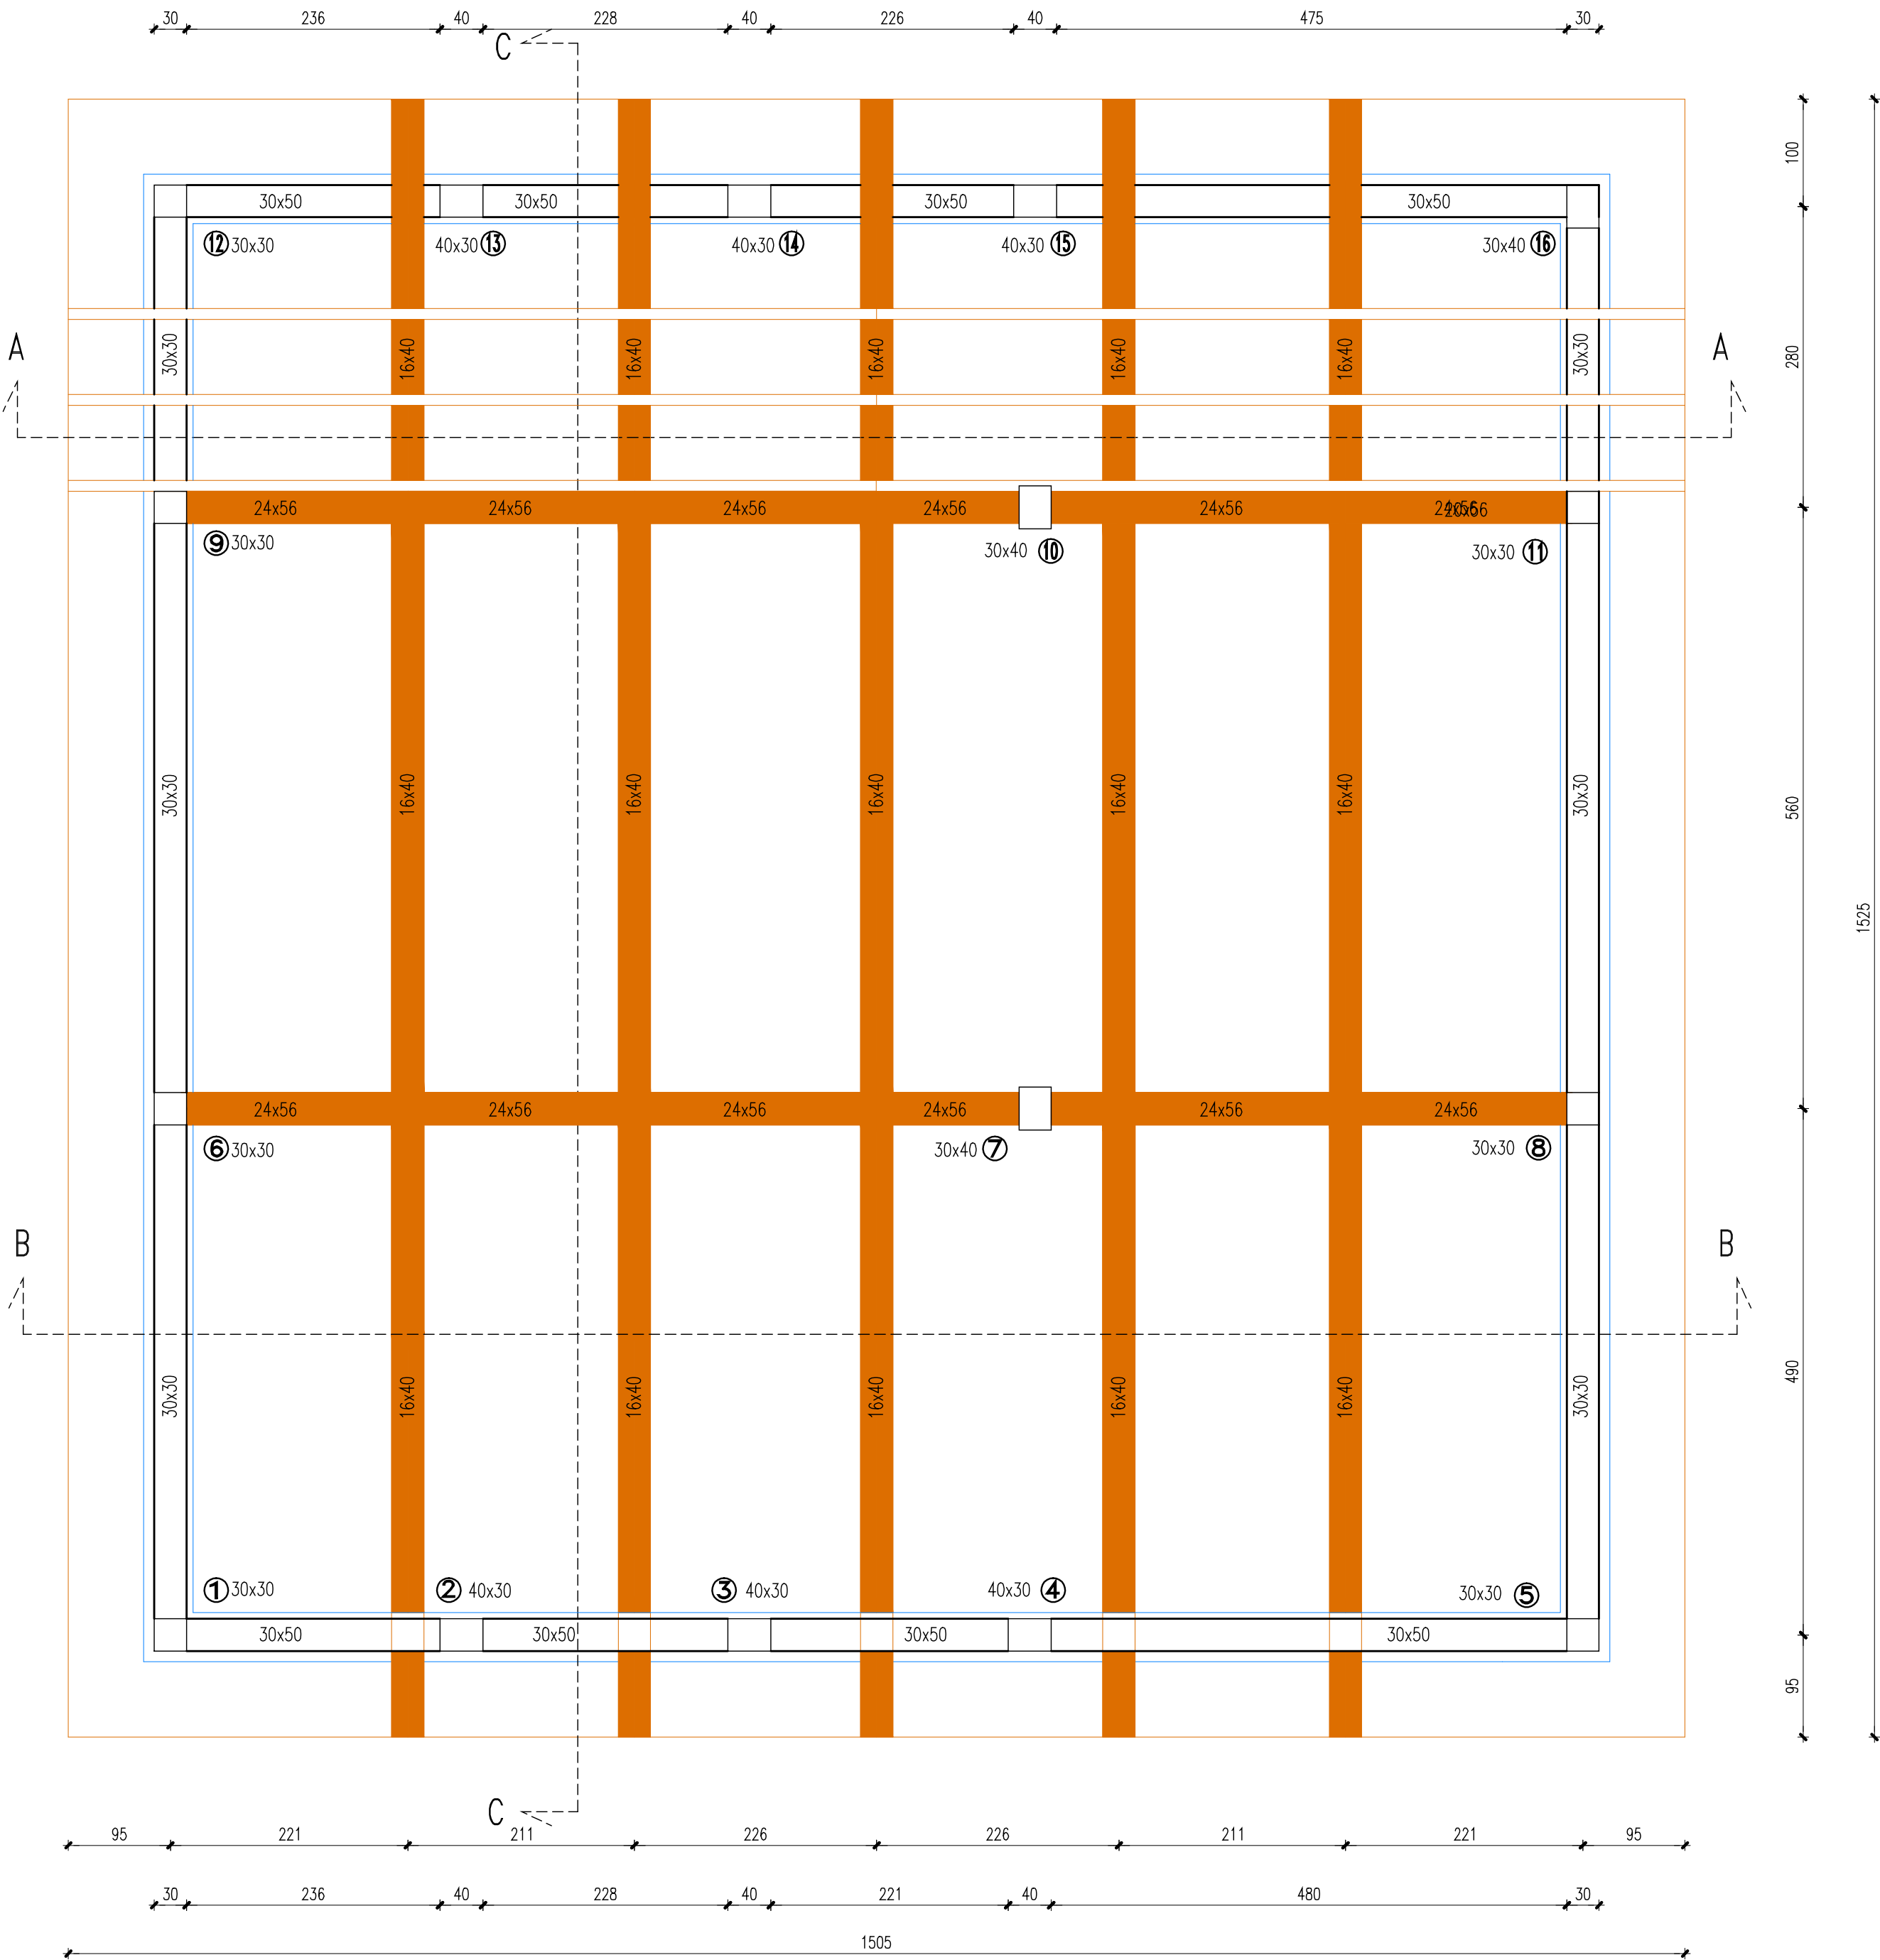

COPERTO IN LEGNO

SOVRACCARICO PERMANENTE PORTATO: 80 KG/MQ.

SOVRACCARICO VARIABILE: NEVE zona I Medit. 130 KG/MQ.

SOPPALCO IN LEGNO

SOVRACCARICO PERMANENTE PORTATO: 140 KG/MQ.

SOVRACCARICO VARIABILE: cat. A-AMBIENTI AD USO RESIDENZIALE 200 KG/MQ.

CARATTERISTICHE DEI MATERIALI DA IMPIEGARSI

Calcestruzzo magro per sottofondazioni

A DOSAGGIO DI 150 kg DI CEMENTO TIPO 325 PER MC. DI IMPASTO

Calcestruzzo per travi di fondazione

Travi in elevazione e pilastri

Acciaio per le strutture in cls:

B450C con i seguenti valori: $\frac{1.15 \cdot (f_{yk}/f_{yk})}{(f_{yk}/f_{yk})} \leq 1.35$
 $(f_{yk}/f_{yk}) \leq 1.25$
 $(f_{yk}/f_{yk}) \leq 1.25$

Acciaio per carpenteria metallica:

S 235 (f_y = 355)

Calcestruzzo strutturale leggero

Di argilla espansa

Legno per copertura

Legno lamellare incollato classe GL 24h

STUDIO DI INGEGNERIA BONI

Via P. Giardini 646/3 - 41125 MODENA (ITALIA) P.I. 03303680363

tel. +39 059 364431 fax. +39 059 342880 e-mail boni.Ling.assocati@virgilio.it www.bonilingegneria.it

TECNICI

COMUNE DI CAMPOGALLIANO (MO)

DEMOLIZIONE PARZIALE E RICOSTRUZIONE DI FABBRICATO RURALE SITO IN VOTTULO SECCHIA 12

COMMITTENTE

Ferri Morena

Campogalliano (MO)

PROGETTO STRUTTURALE

Ing. Eugenio Boni

Modena

PROGETTO ARCHITETTONICO

Geom. Maurizio Barbieri

Modena

ELABORATO

PIANTA DEL SOPPALCO E DEL COPERTO

Rev

DATA

DESCRIZIONE

APPROVAZIONE

1

07/11/2014

PRIMA EMISSIONE

2

3

NOTE:

TAV.

3

TIPO

S

SCALA

1:50