



PIANTA PLATEA CON MURI INTERRATO 1:50

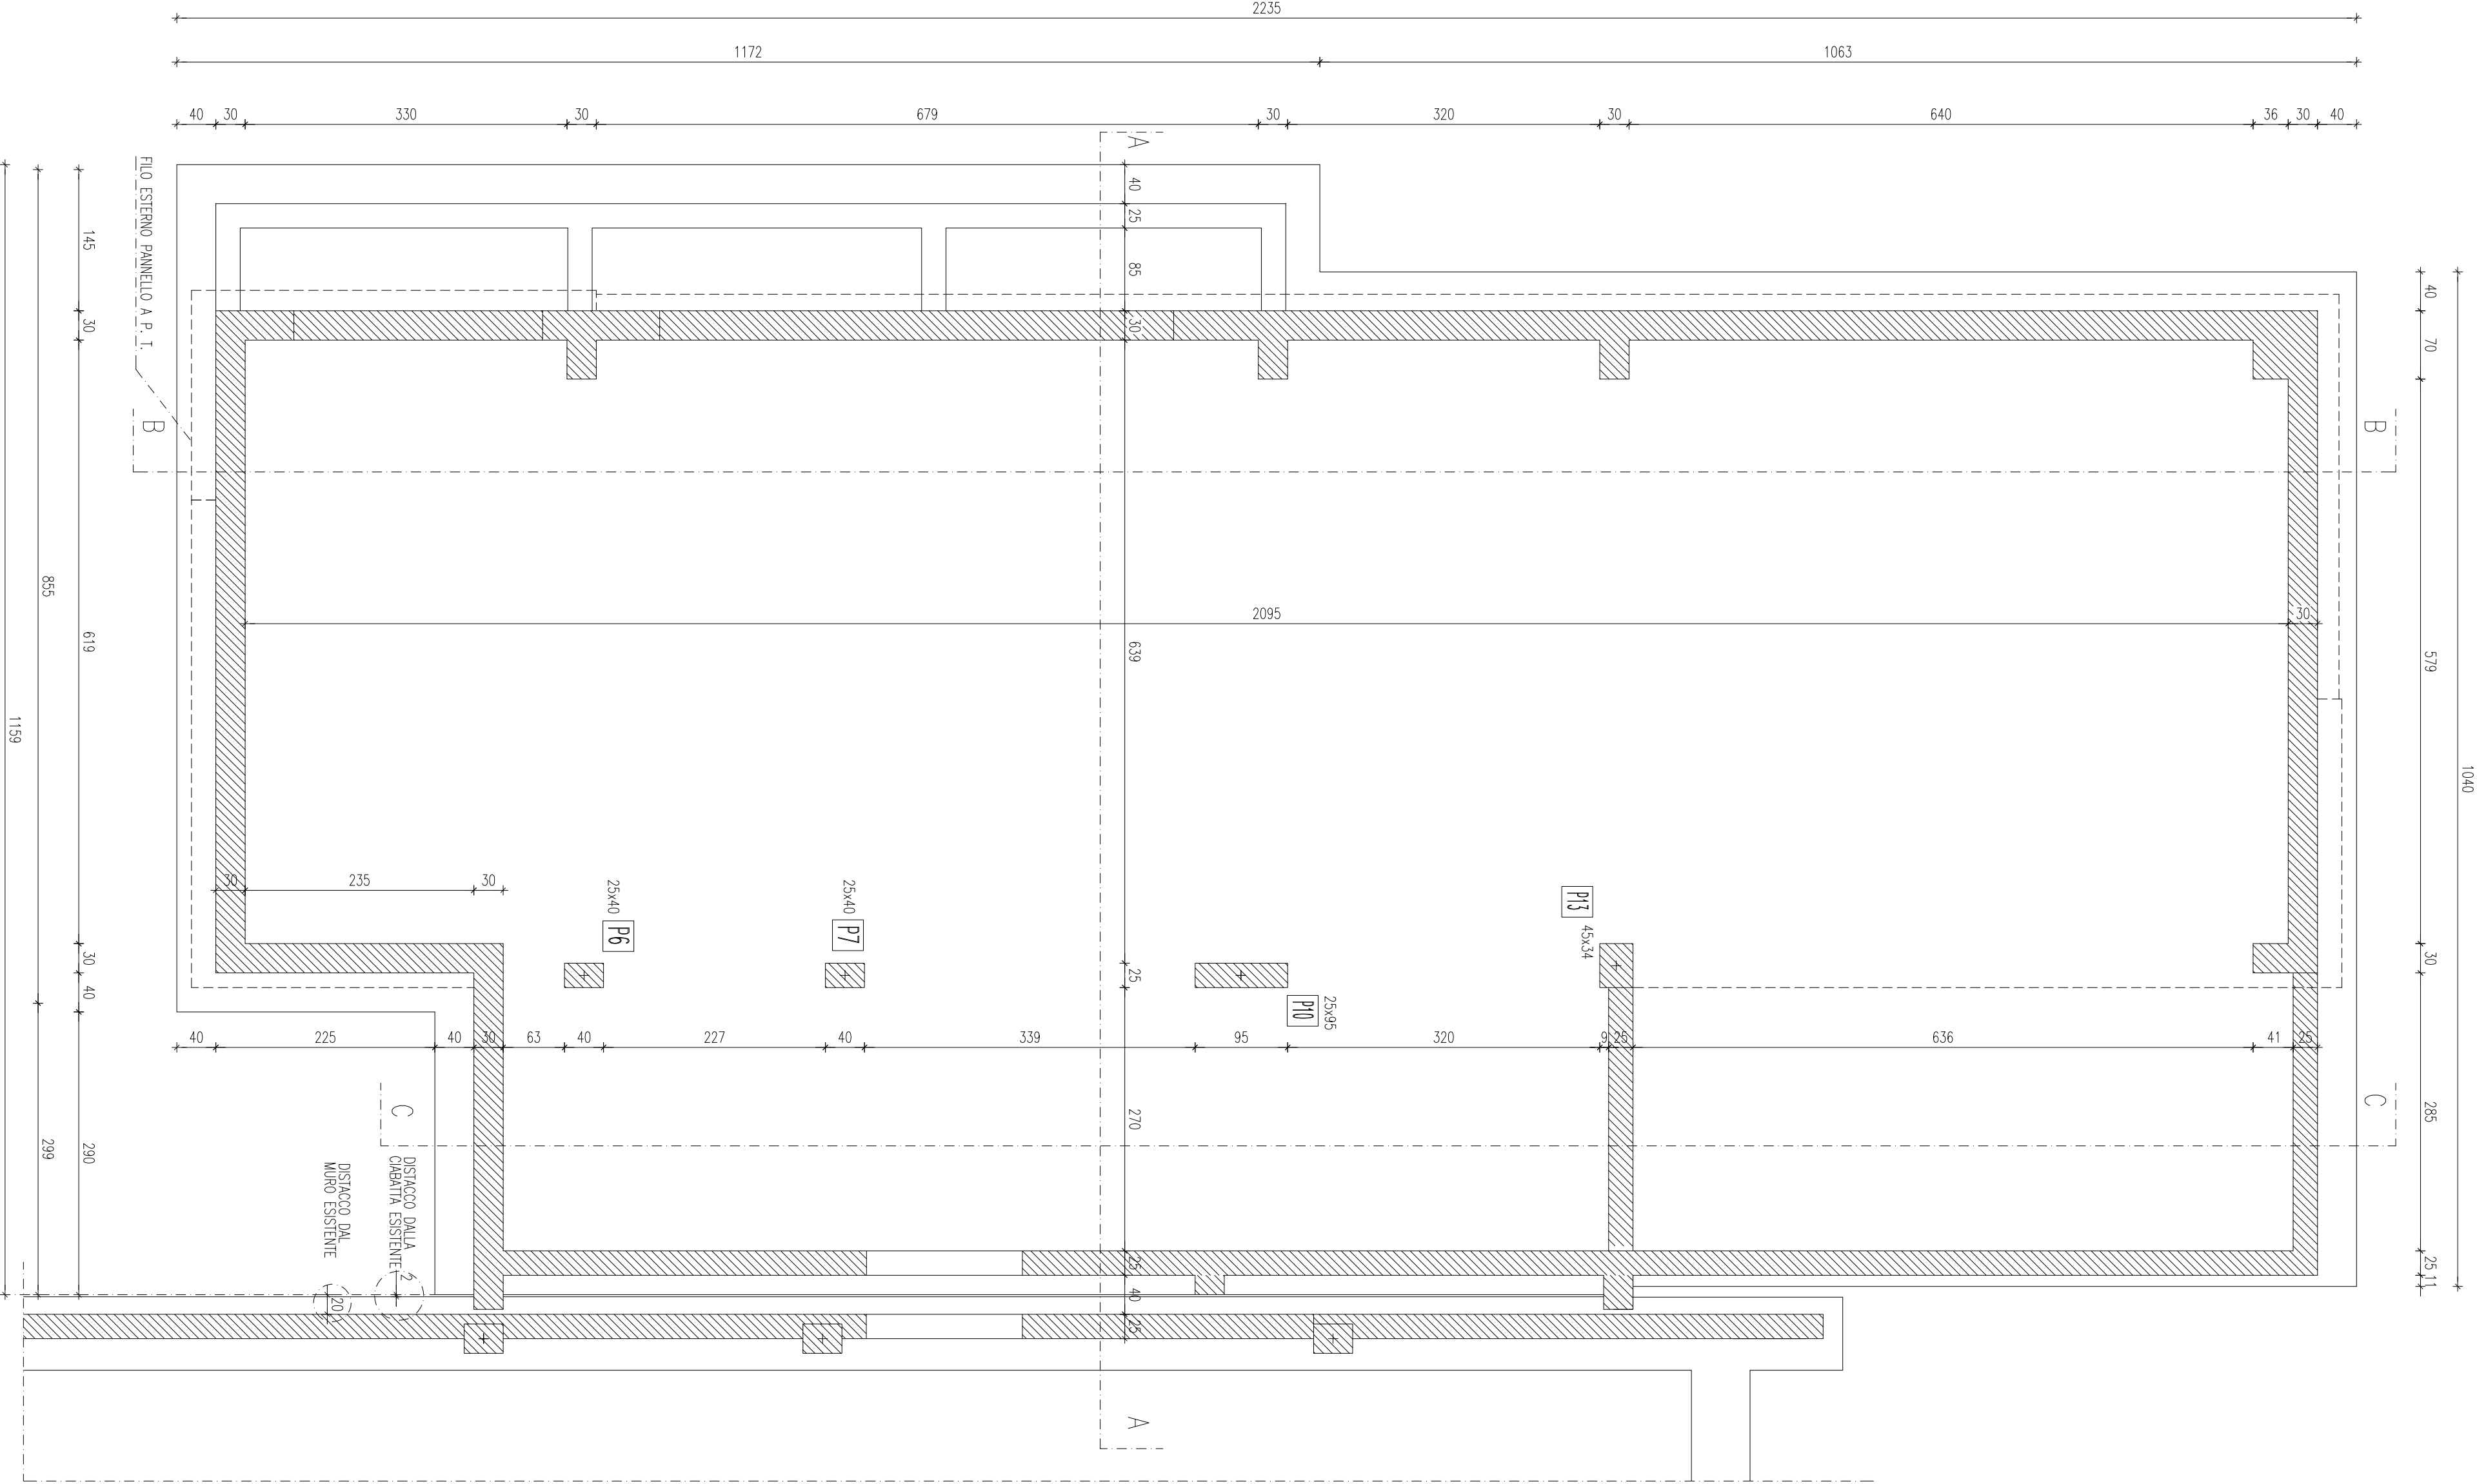

PIANTA PRIMO SOLAIO 1:50

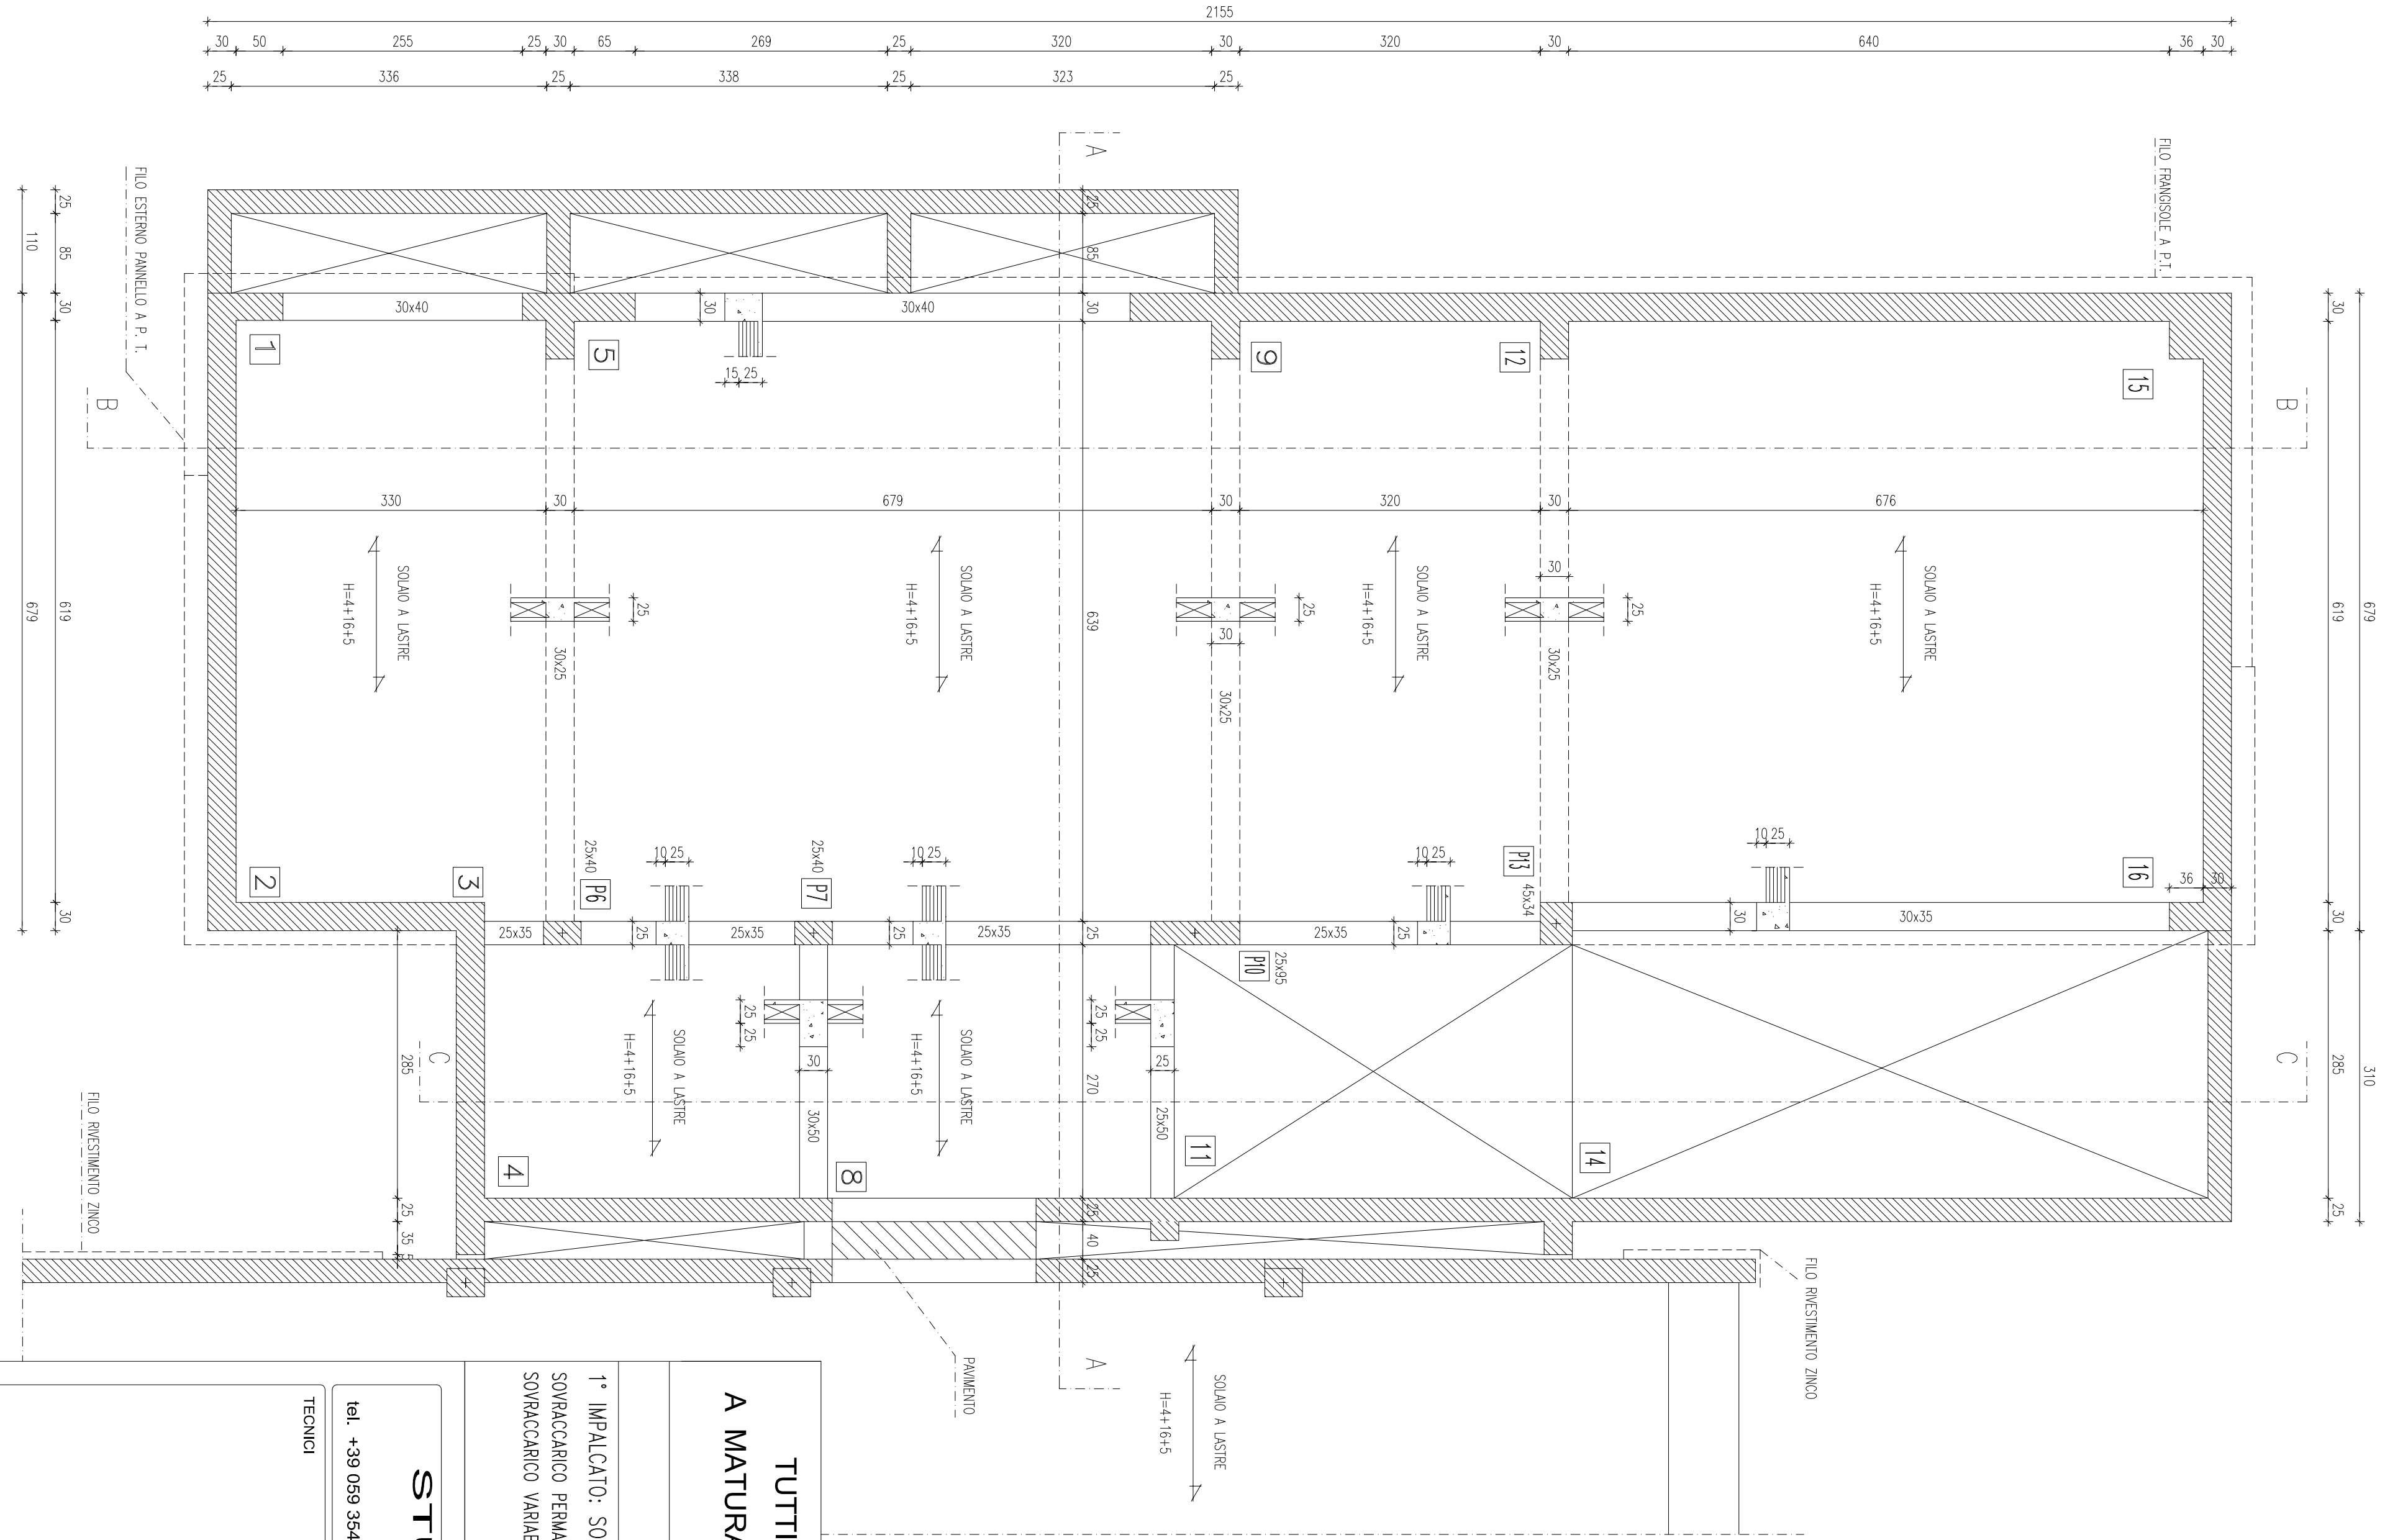

TUTTI I TAMPONAMENTI DEVONO ESSERE REALIZZATI
A MATURAZIONE AVVENUTA DEL GETTO DI TRAVI E PILASTRI.

PRESCRIZIONI PER IL SOLAISTA

1° IMPALCATO: SOLAIO A LASTRE H=4+16+5
SOVRACCARICO PERMANENTE PORTATO: 310 KG/MQ.
SOVRACCARICO VARIABILE: cat. BI - UFFICI NON APERITI AL PUBBLICO 200 KG/MQ.

Metodo di calcolo
D.M. 14/01/2008

STUDIO DI INGEGNERIA BONI

Via P. Giardini 64/5/3 - 41125 MODENA (ITALIA) P.I. 03303660363

tel. +39 059 354431 fax. +39 059 342860 e-mail: boni.ing.associati@virgilio.it www.boniingegneria.it

TECNICI COMUNE DI MODENA

Progetto di ampliamento della sede "Ing. Ferrari s.p.a."
via Mons. Pistoni, 40.
P.I.P. n. 8 via Emilia Ovest Barchetta.

ING. FERRARI S.P.A.

Ing. Eugenio Boni

Arch. Claudio De Gennaro

PIANTA delle FONDAZIONI e del 1° SOLAIO

Rev. DATA DESCRIZIONE APPROVAZIONE
1 02/09/2016 PRIMA EMISSIONE
2
3

TAV.

1 S

SCALA 1:50