
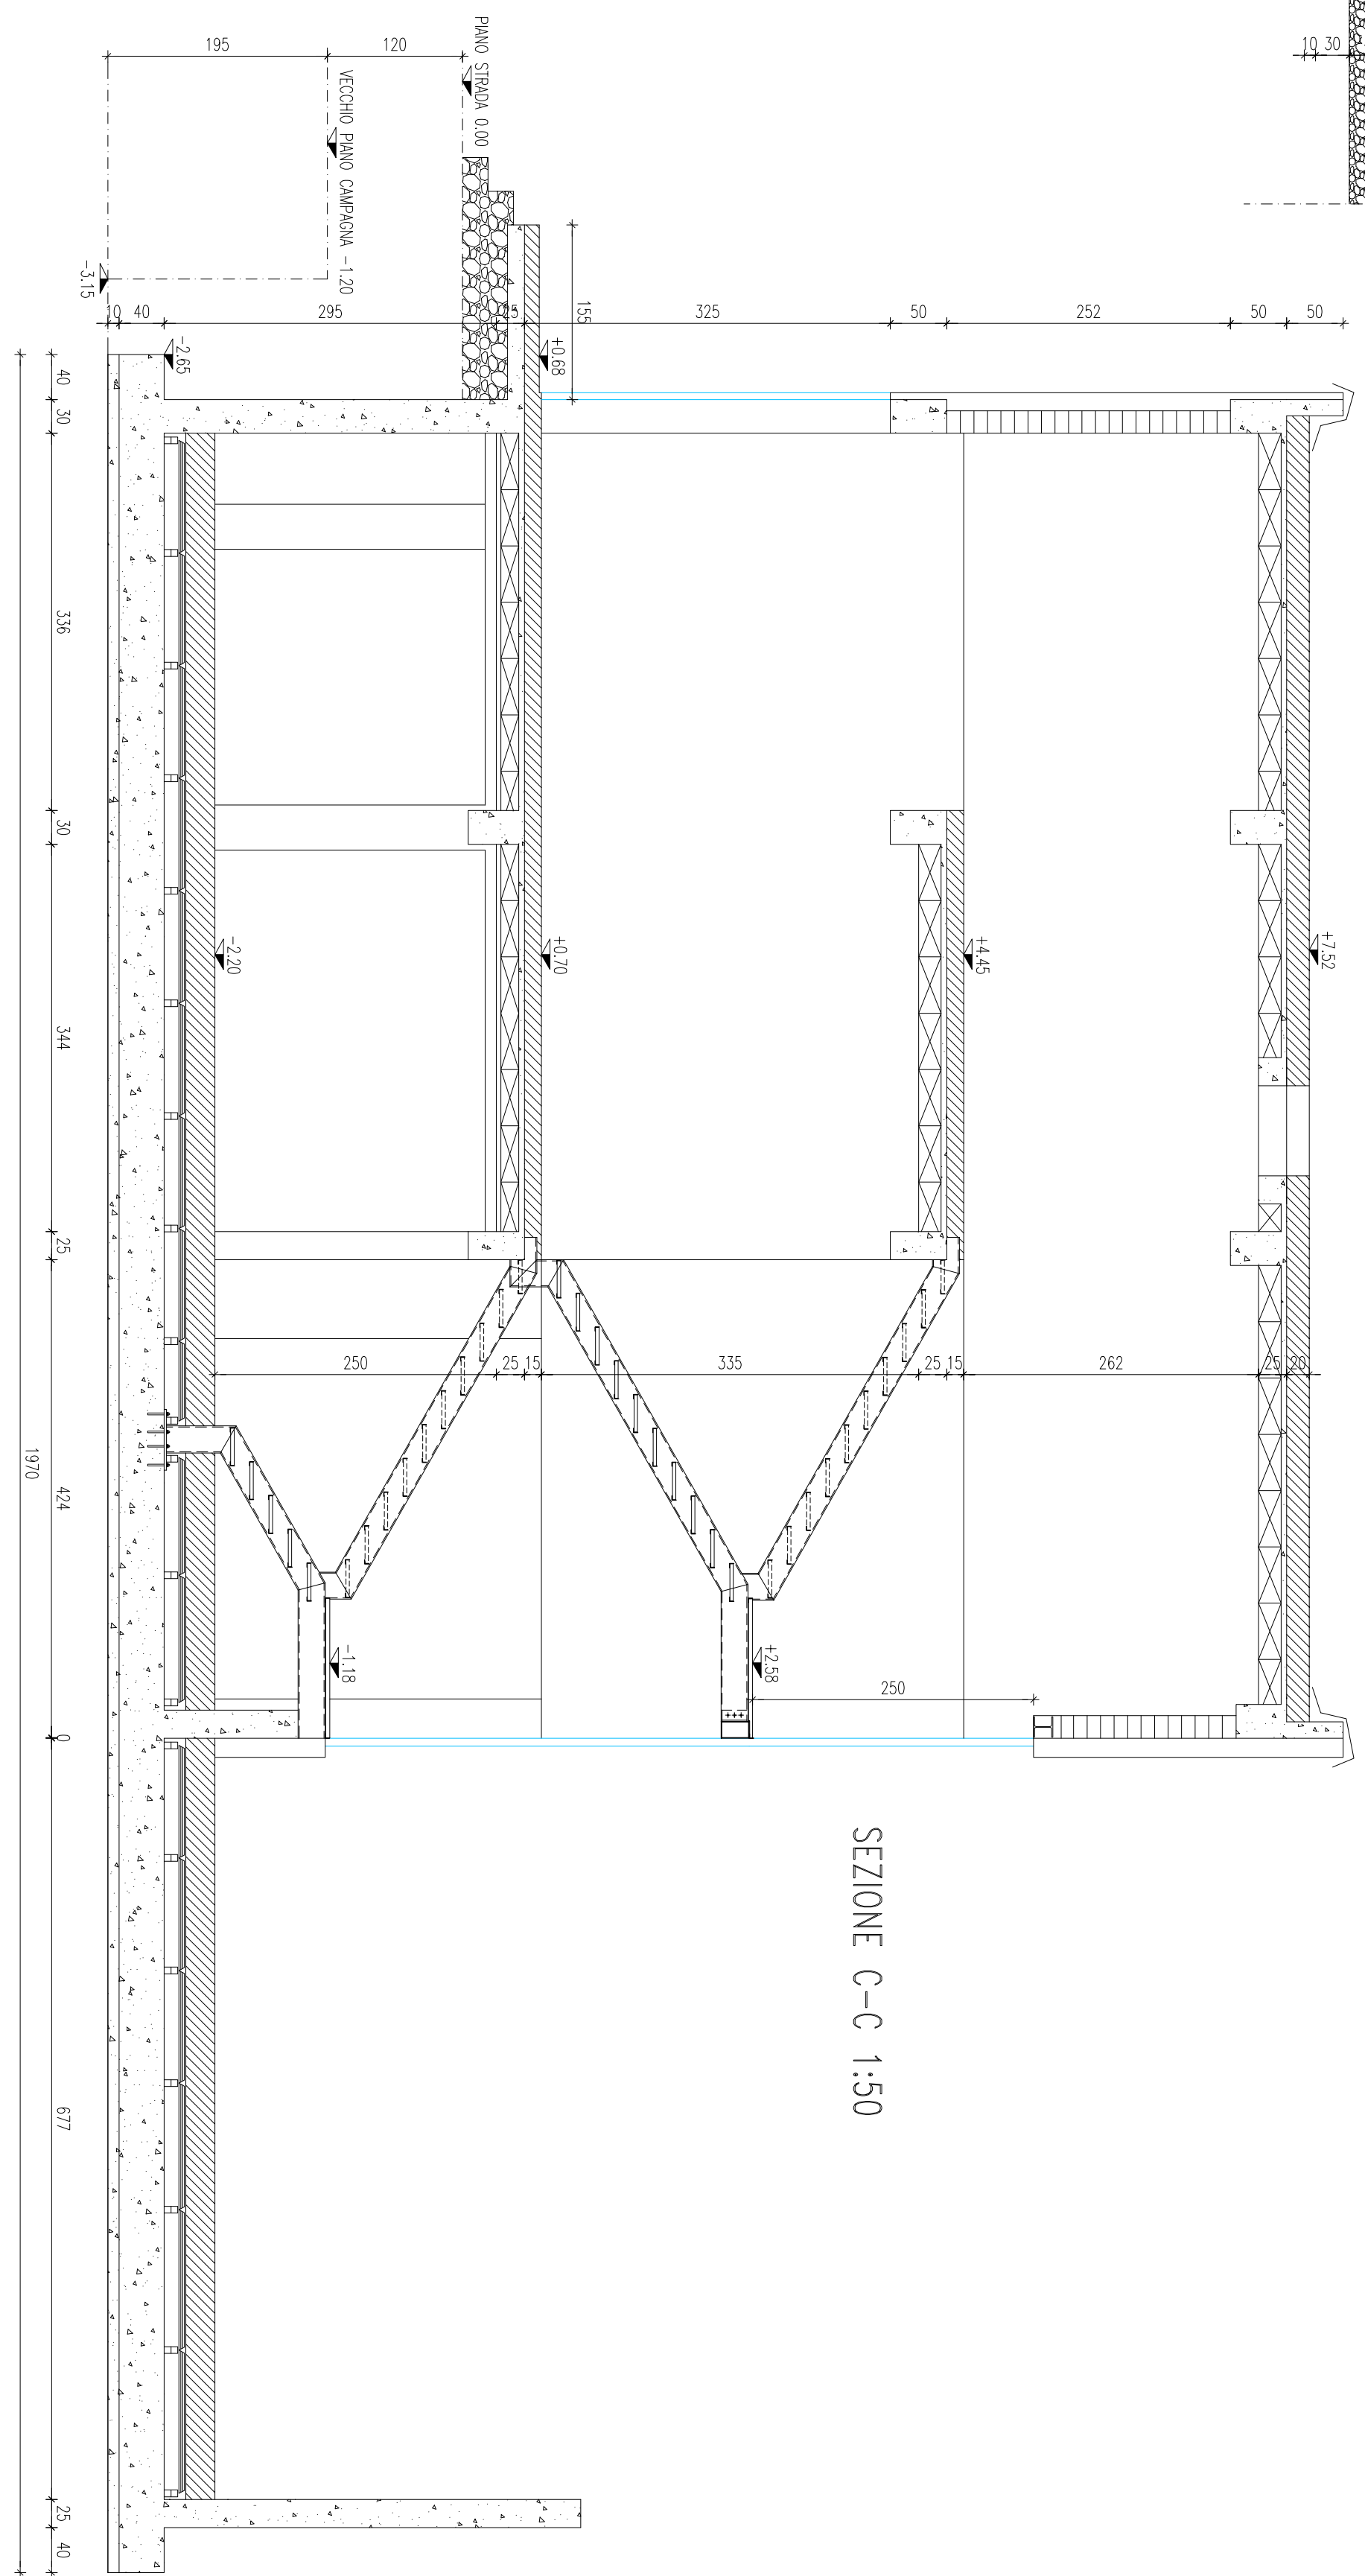
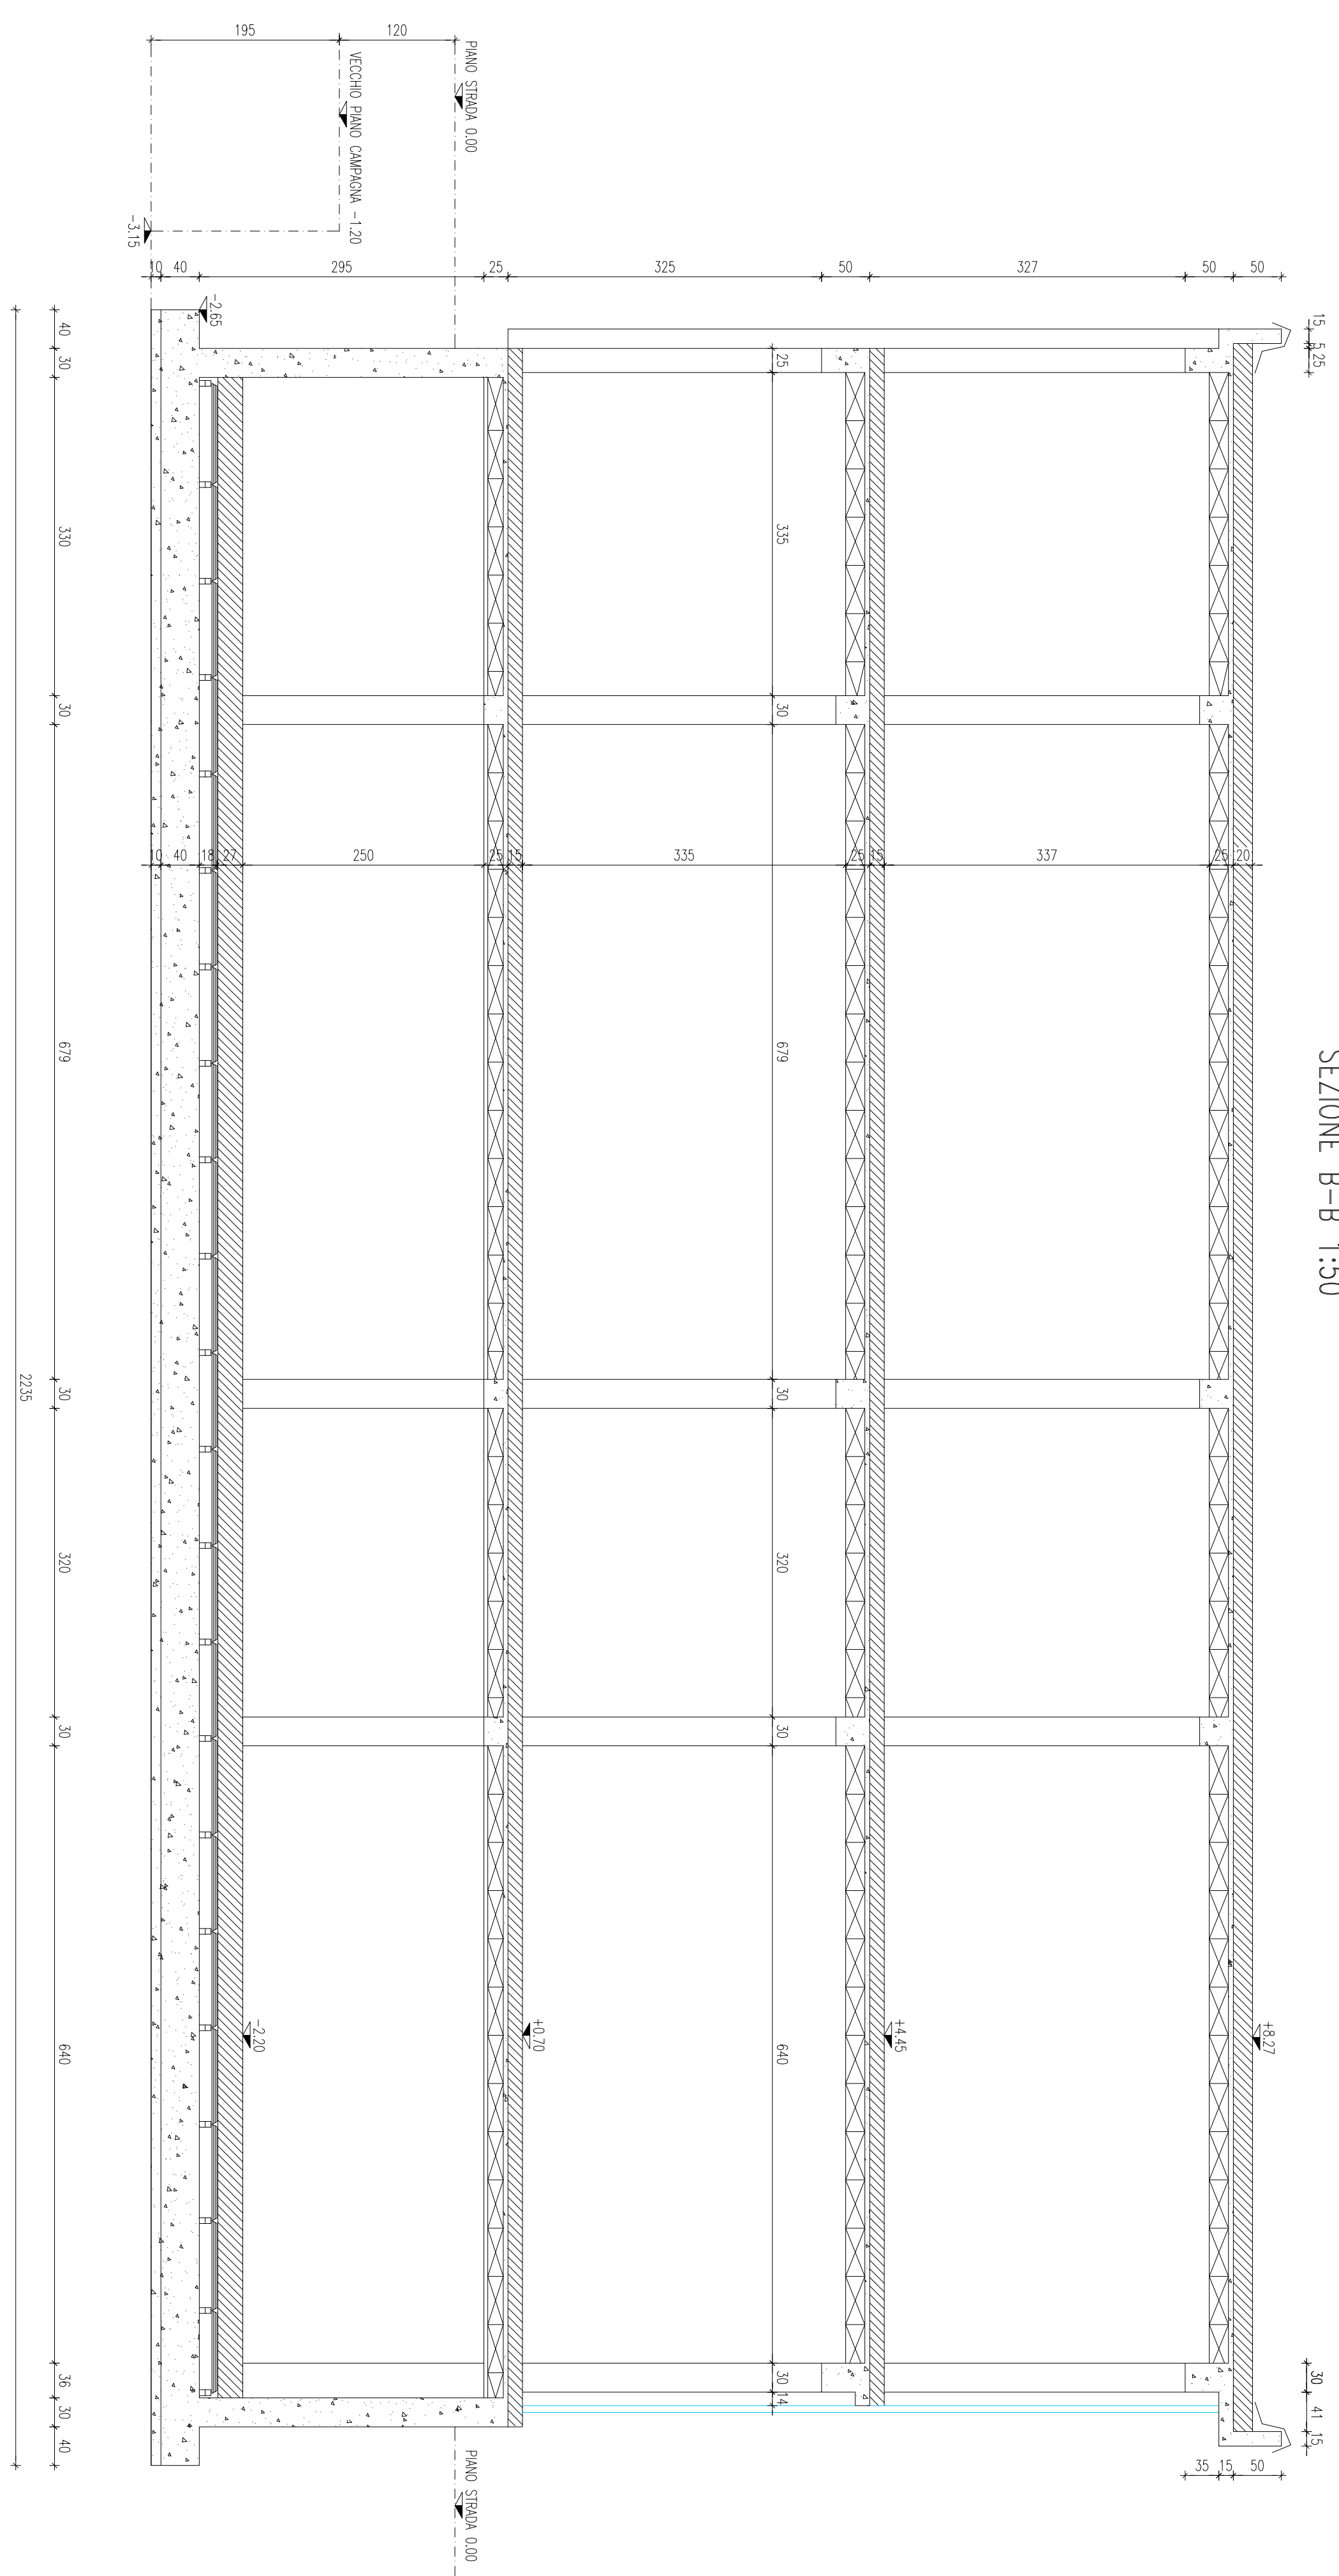


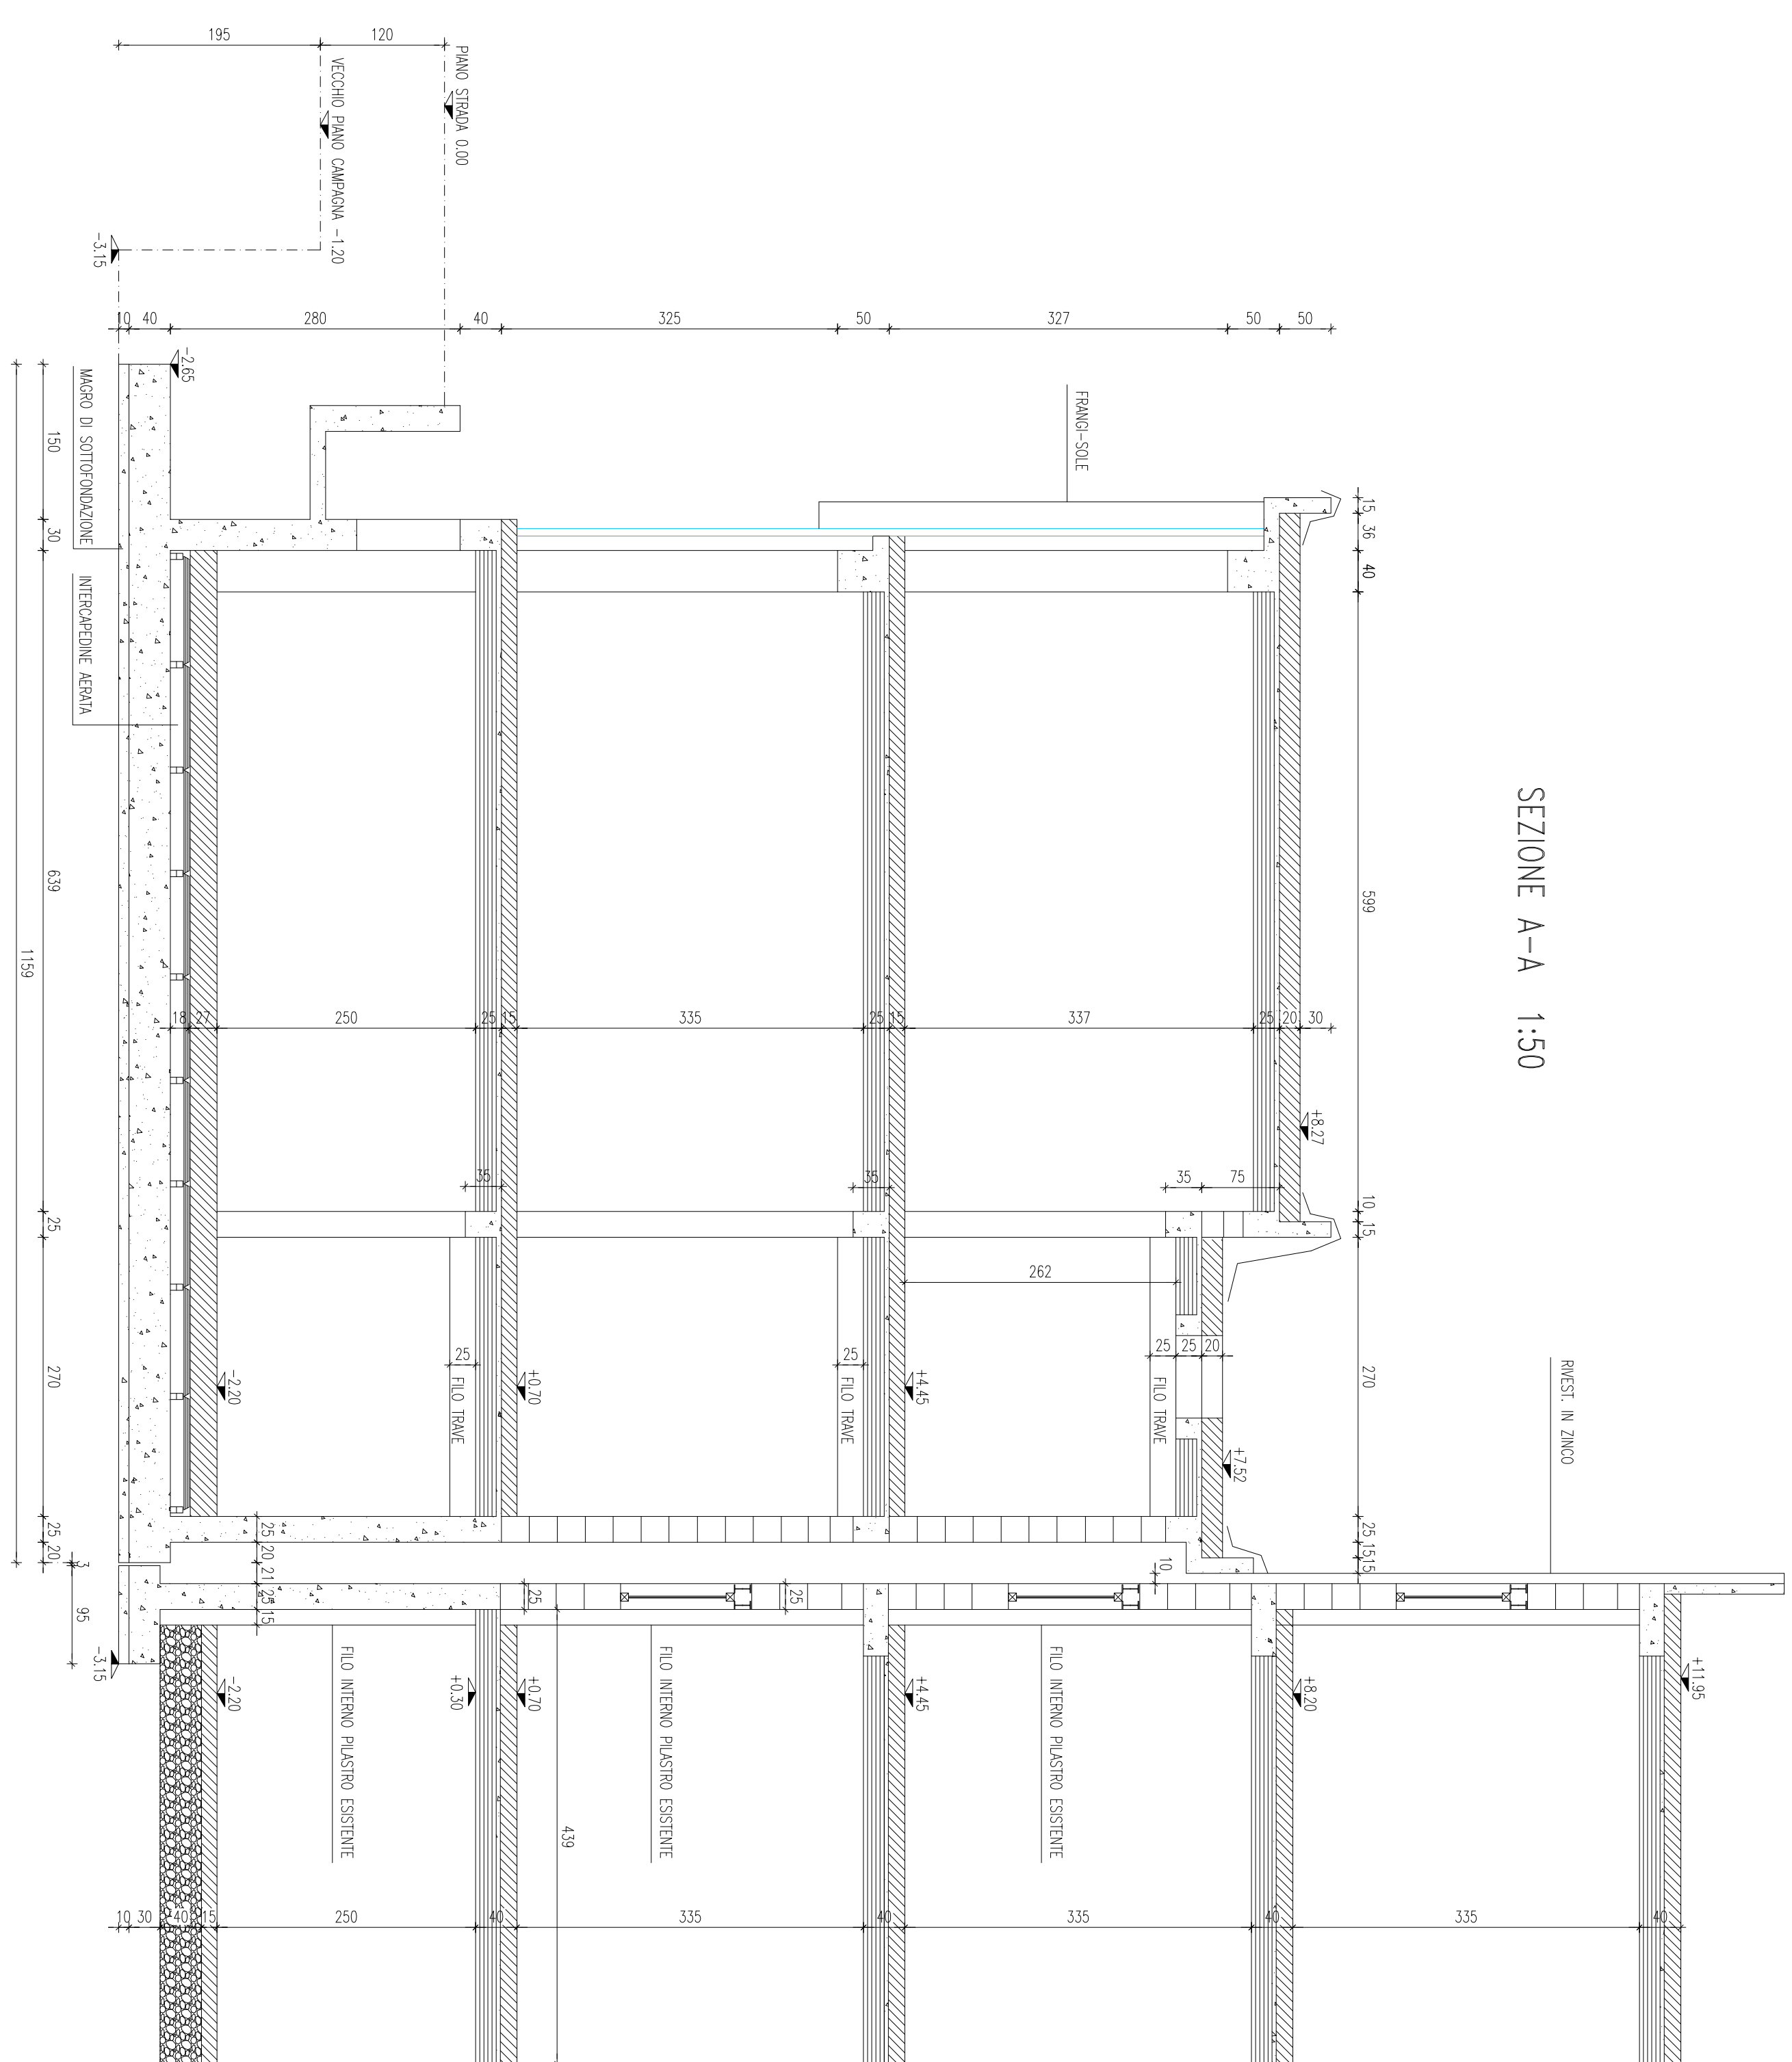

STUDIO DI INGEGNERIA BONI

Via P. Giardini 645/3 - 41125 MODENA (ITALIA) P.I. 0330366036

tel. +39 059 35431 fax. +39 059 342860 e-mail [boni.ing.associati@virgilio.it](mailto:boni.ing.associati@virgilio.it) [www.bonilingegneria.it](http://www.bonilingegneria.it)

TECNICI COMUNE DI MODENA

### Progetto di ampliamento della sede "Ing. Ferrari s.p.a."

VIA MONS. PISTONI, 40

P.I.P. n. 8 via Emilia Ovest Barchetta

COMMITTENTE  
ING. FERRARI S.P.A.

**Ing. Eugenio Boni**

$$A = \begin{pmatrix} 1 & 0 & 0 \\ 0 & 1 & 0 \\ 0 & 0 & 1 \end{pmatrix}, \quad B = \begin{pmatrix} 1 & 0 & 0 \\ 0 & 1 & 0 \\ 0 & 0 & 1 \end{pmatrix}, \quad C = \begin{pmatrix} 1 & 0 & 0 \\ 0 & 1 & 0 \\ 0 & 0 & 1 \end{pmatrix}$$

Arch. Claudio De C

## OPTIONAL CITIZENSHIP

SEZIONI SIKULI KALI

|      |             |
|------|-------------|
| DATA | DESCRIPTION |
|------|-------------|

| ANNO | DATA | DESCRIZIONE |
|------|------|-------------|
|------|------|-------------|

|   |            |                 |
|---|------------|-----------------|
| 1 | 02/09/2016 | PRIMA EMISSIONE |
|---|------------|-----------------|

|  |  |
|--|--|
|  |  |
|  |  |

[illegible]

---