




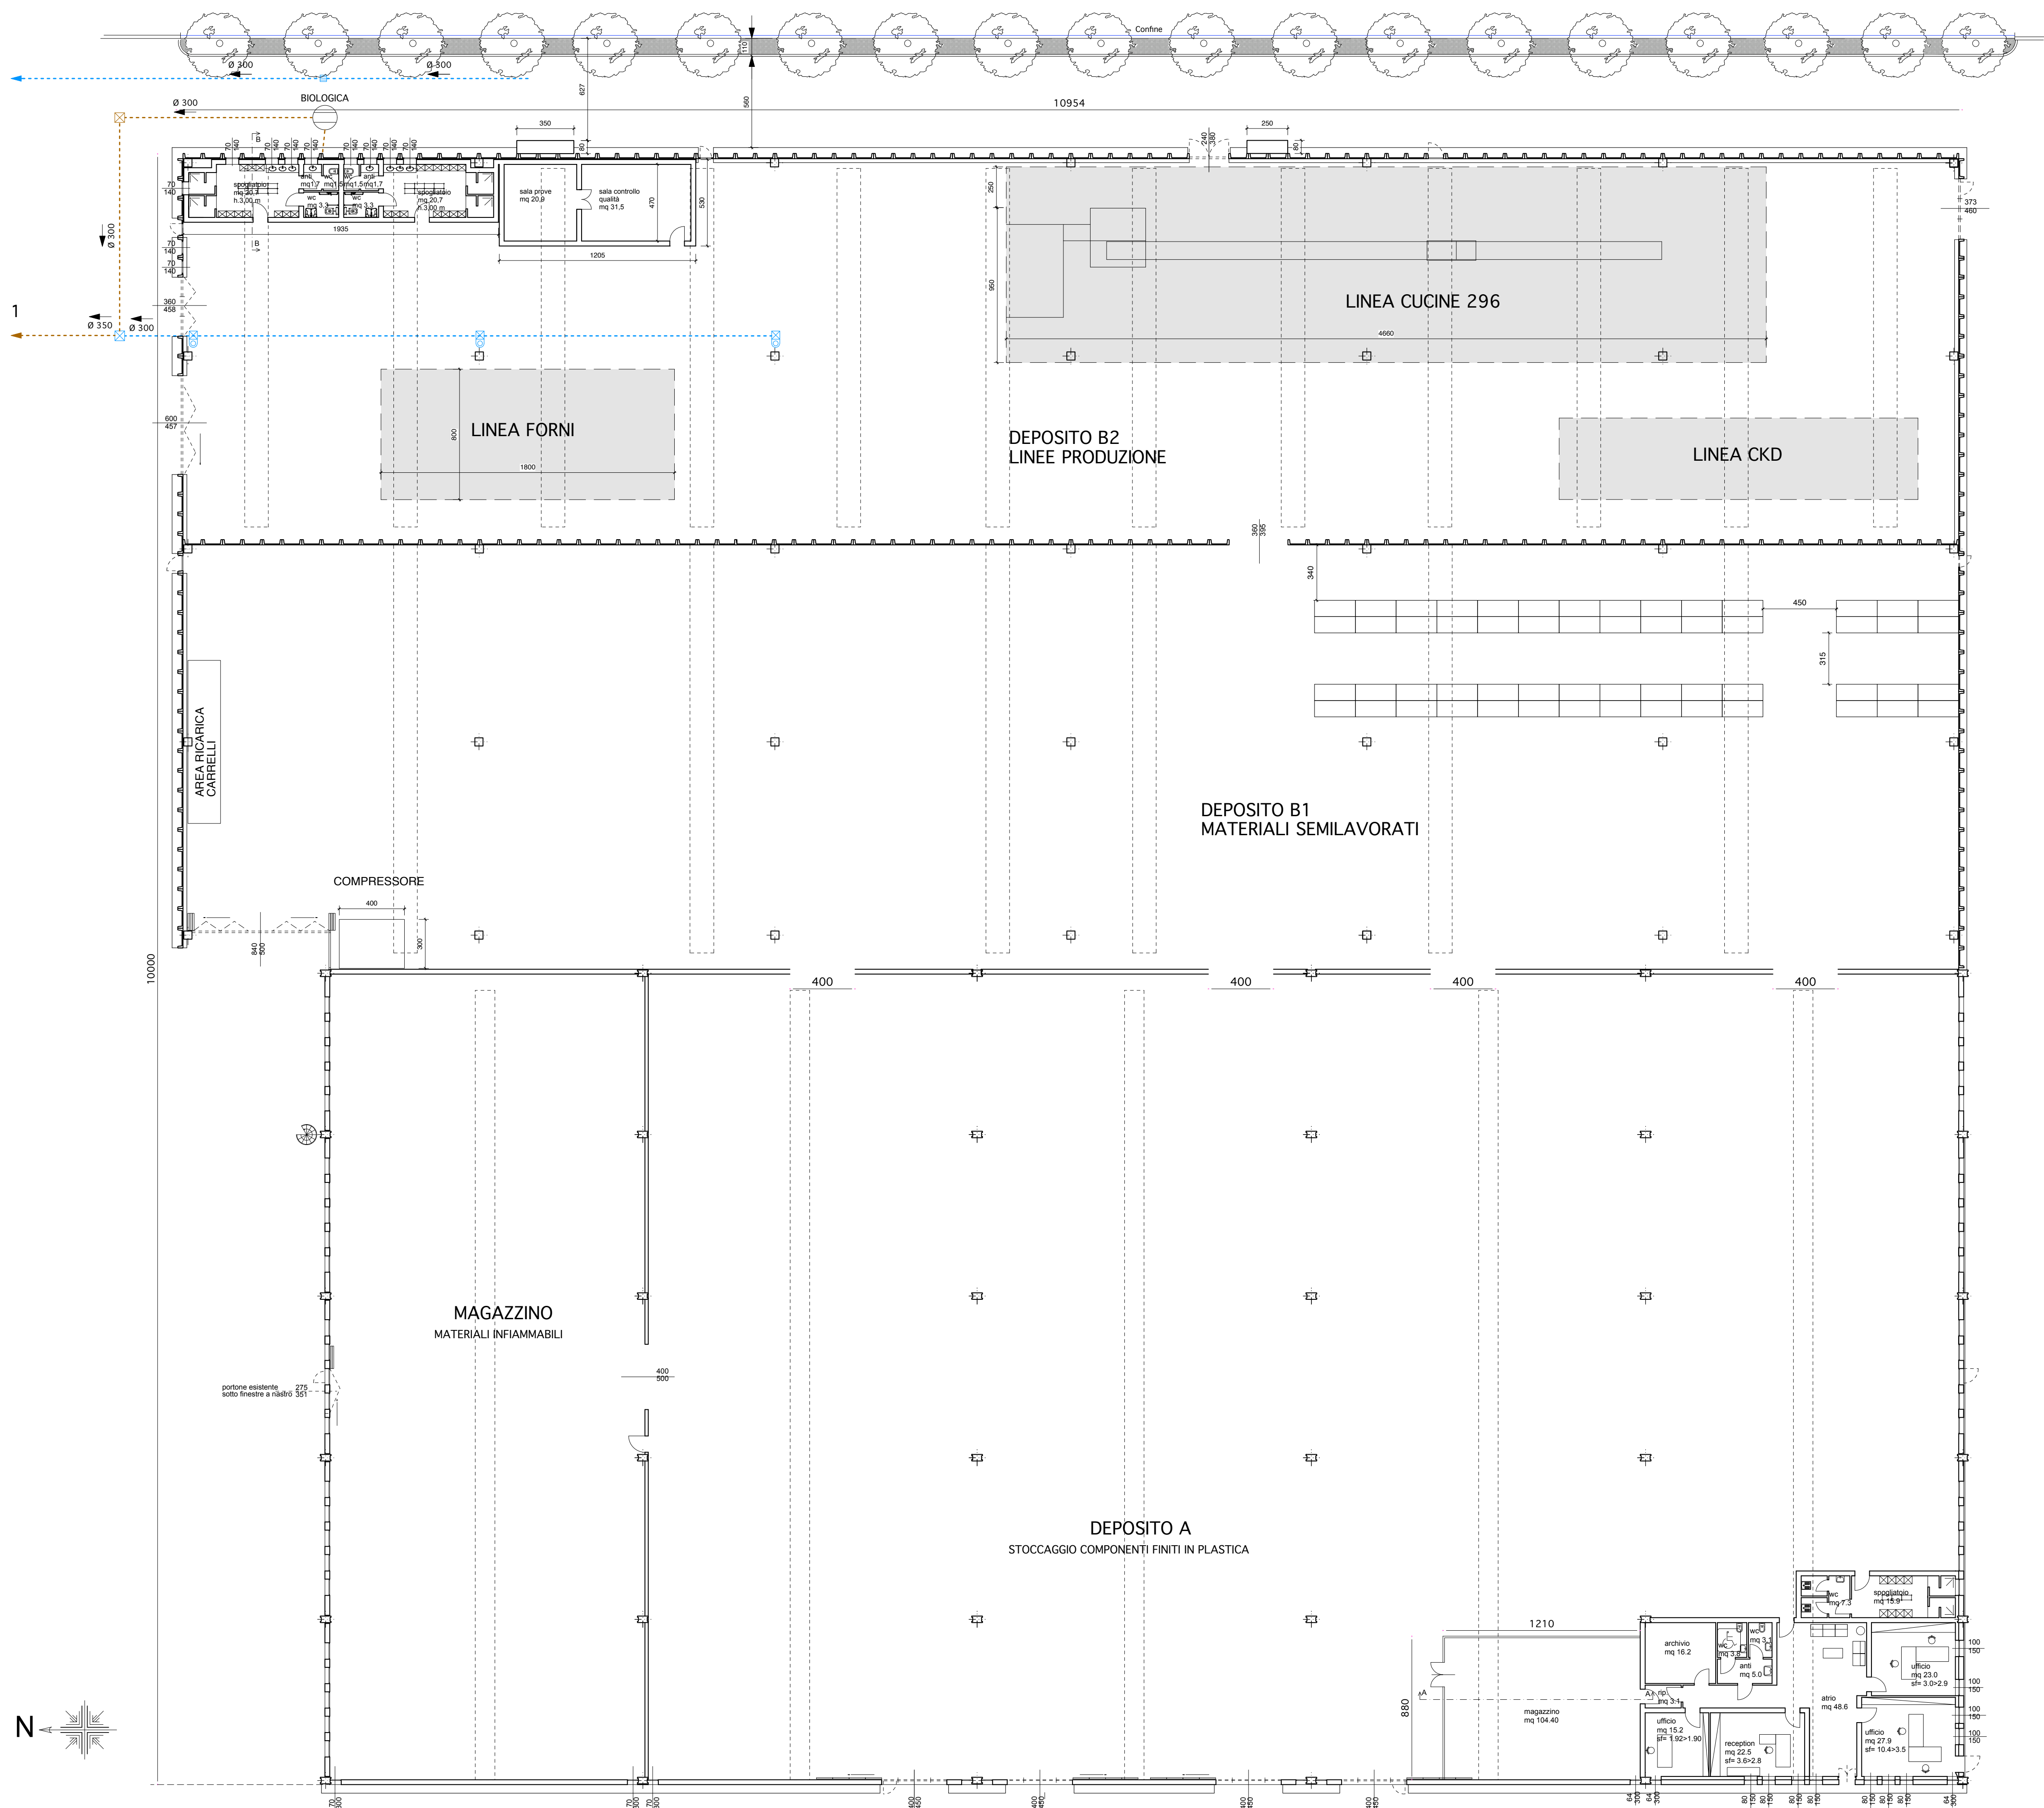

PIANTA DEL COMPLESSO

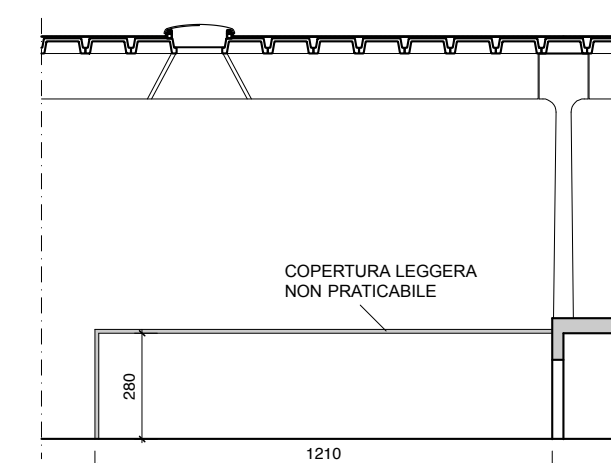

SEZIONE A-A su sala mostra

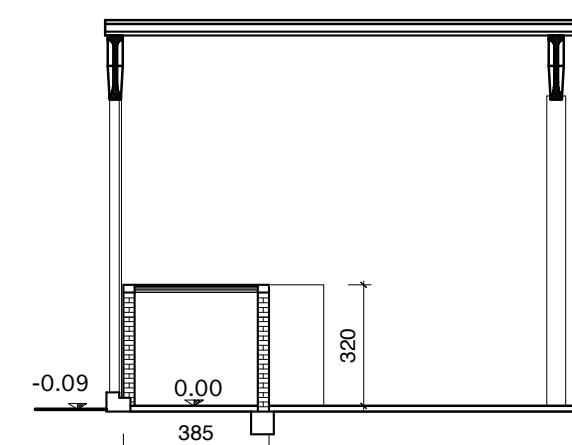

SEZIONE B-B su magazzino

LEGENDA:	
1	N. SCARICO
	BIOLOGICA DA SOSTITUIRE
	POZZETTO IN CLS
	POZZETTO PLUVIALE
	ACQUE BIANCHE
	ACQUE NERE

STUDIO DI INGEGNERIA BONI Via P. Giardini 645/3 - 41125 MODENA (ITALIA) P.I. 03303660363 tel. +39 059 354431 fax. +39 059 342860 e-mail boni.ing.associati@virgilio.it www.boniningegneria.it			
TECNICI		COMUNE DI MODENA	
Realizzazione di opere interne al capannone prefabbricato sito in Strada Vignolese 1387			
COMMITTENTE		OPTIMA s.r.l. Modena	
PROGETTISTA ARCHITETTONICO		Ing. Eugenio Boni Modena	
PROGETTISTA STRUTTURALE		Ing. Eugenio Boni	
ELABORATO STATO DI PROGETTO - PIANTE E SEZIONI			
Rev	DATA	DESCRIZIONE	APPROVAZIONE
1	31/07/2015	PRIMA EMISSIONE	
2			
3			
NOTE :			
TAV.	A2		TIPO
SCALA 1:200			