



PROGETTO DI MIGLIORAMENTO SISMICO


PIANTA MURI PIANO TERRA 1:100

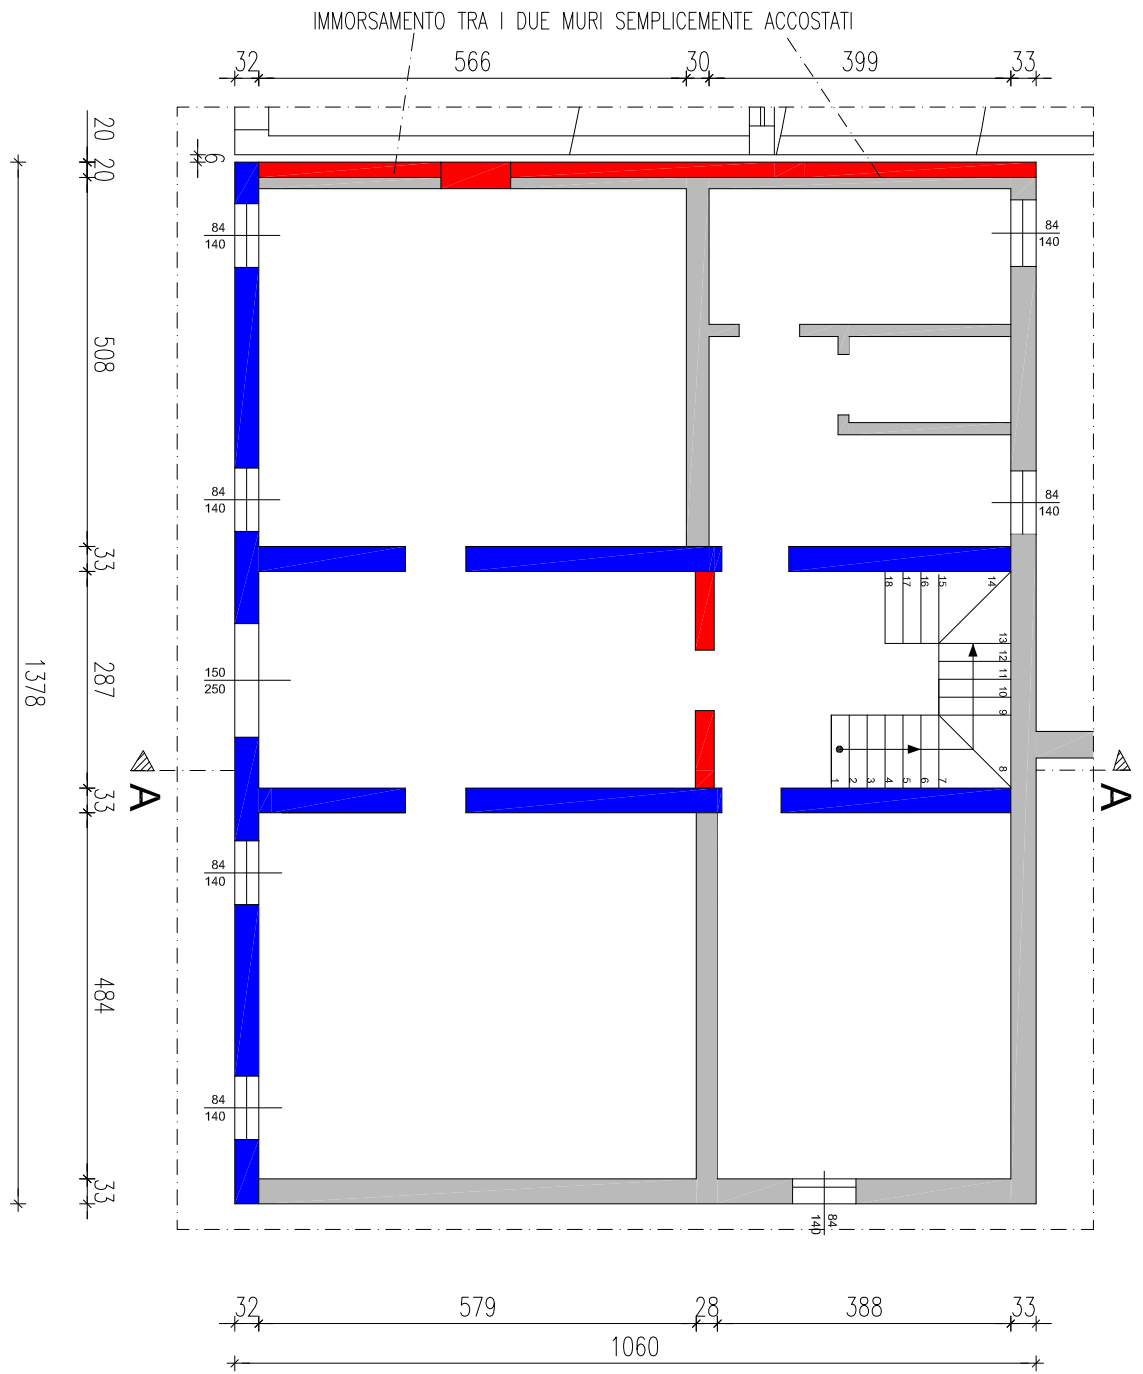


PIANTA MURI PIANO PRIMO 1:100

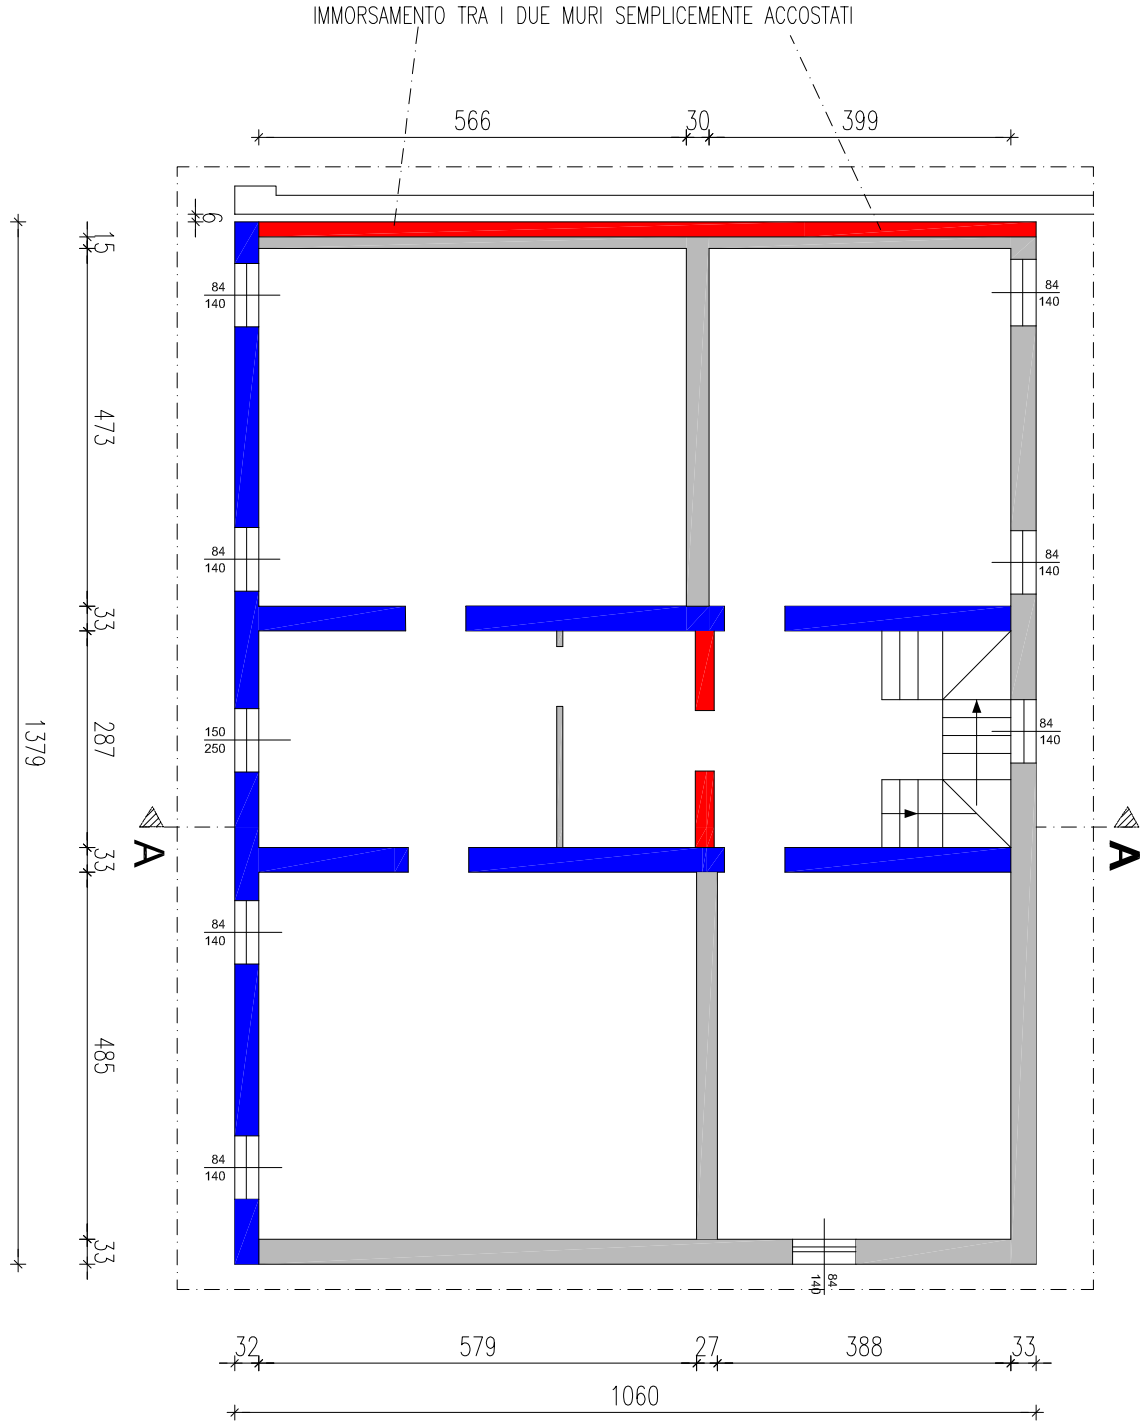


PIANTA MURI PIANO SOTTOTETTO

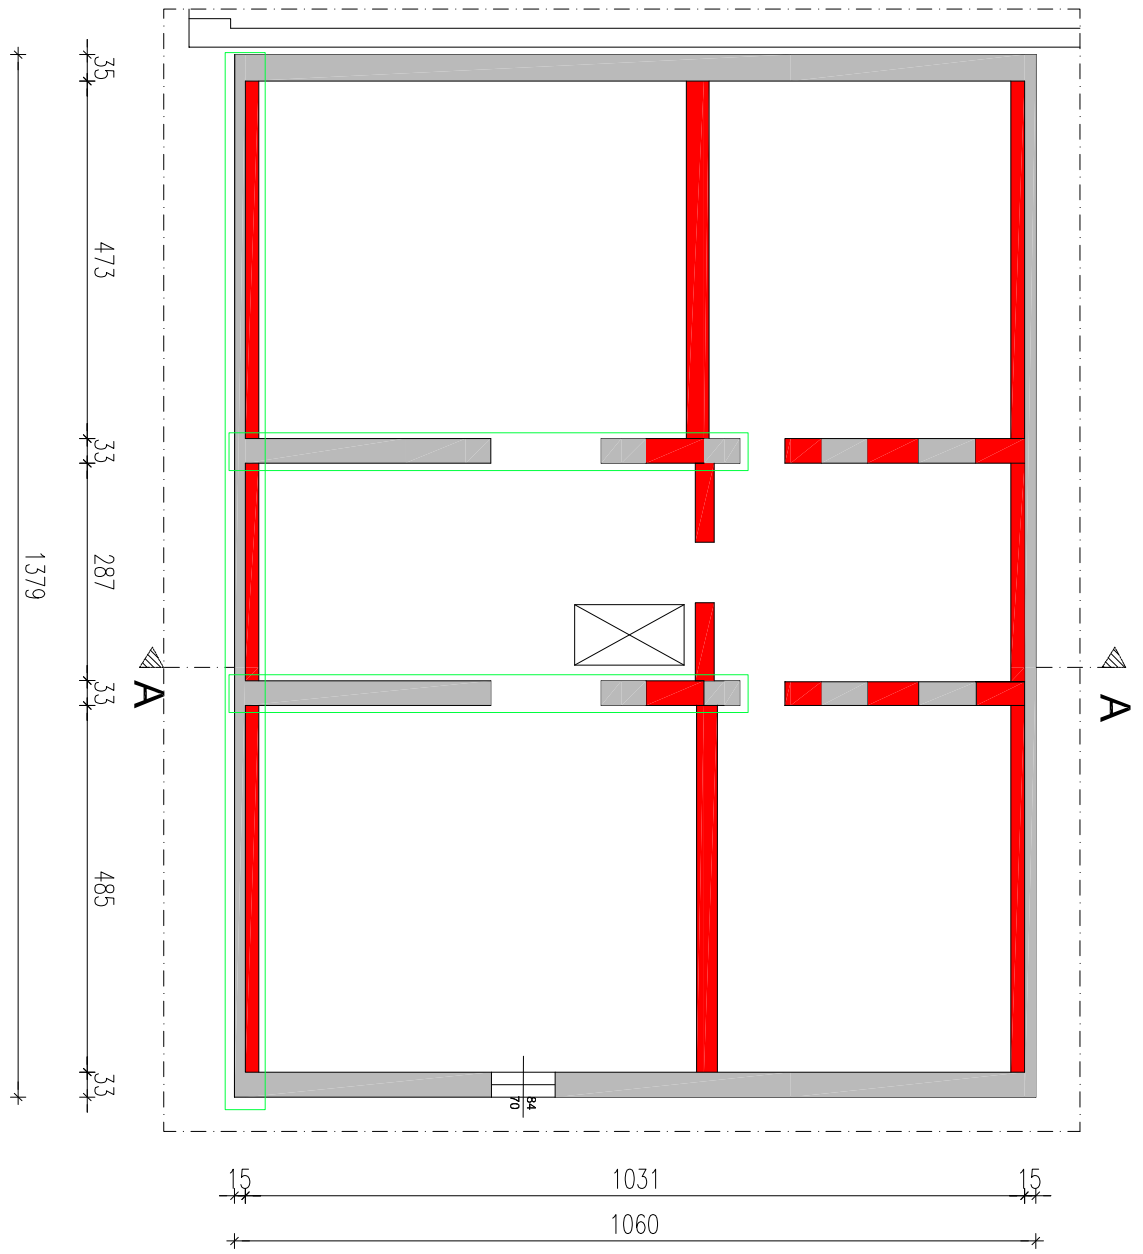


PIANTA IMPALCATO PIANO PRIMO 1:100

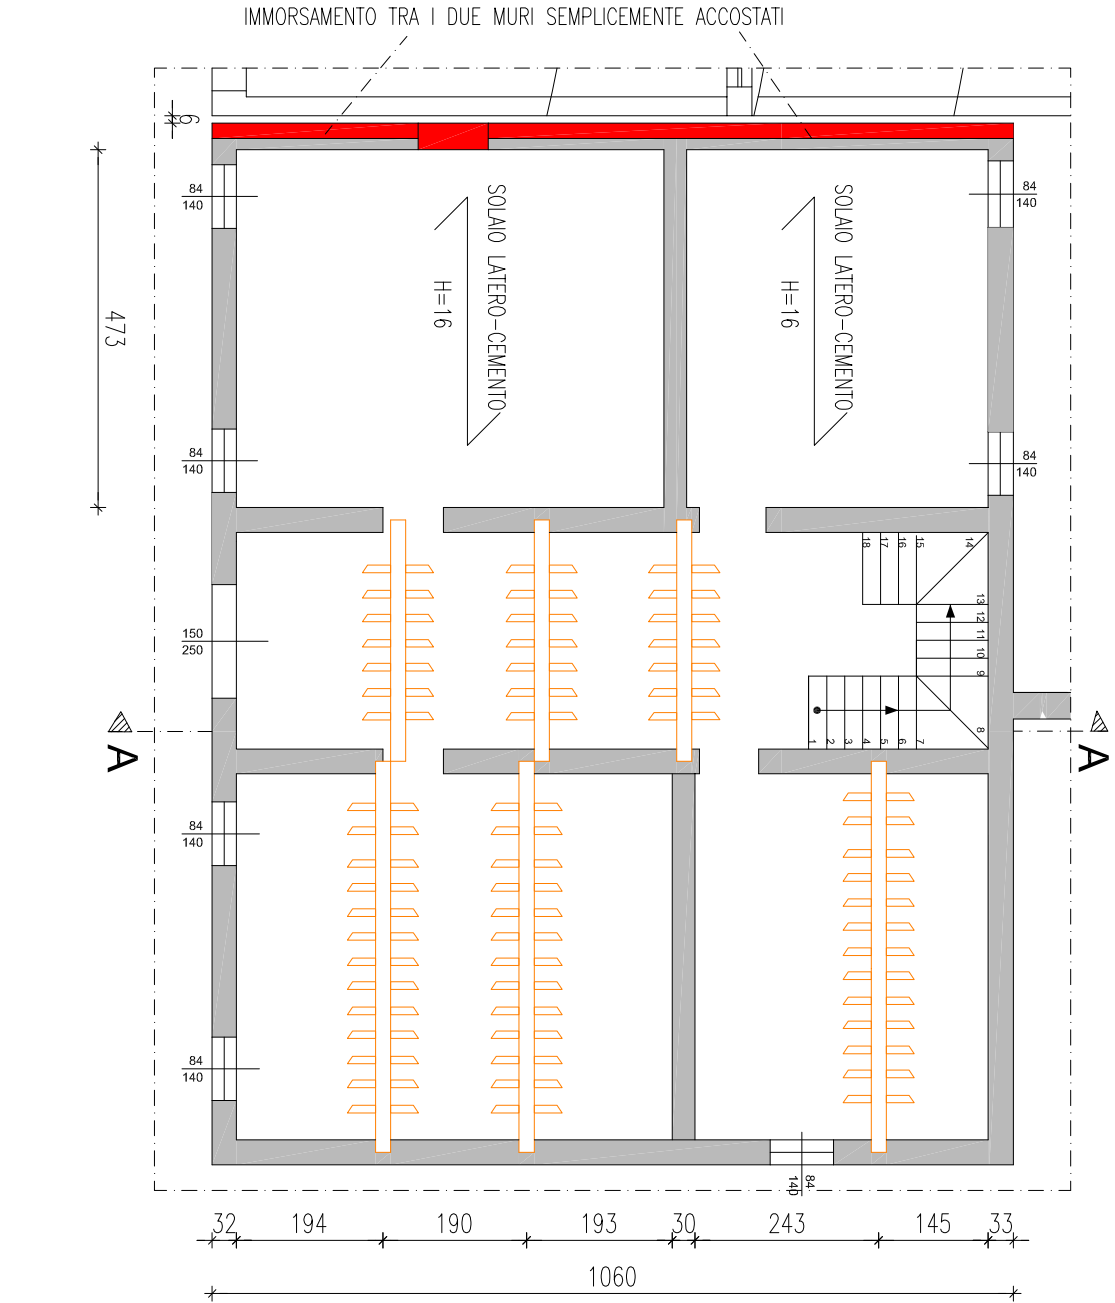


PIANTA IMPALCATO PIANO SOTTOTETTO 1:100

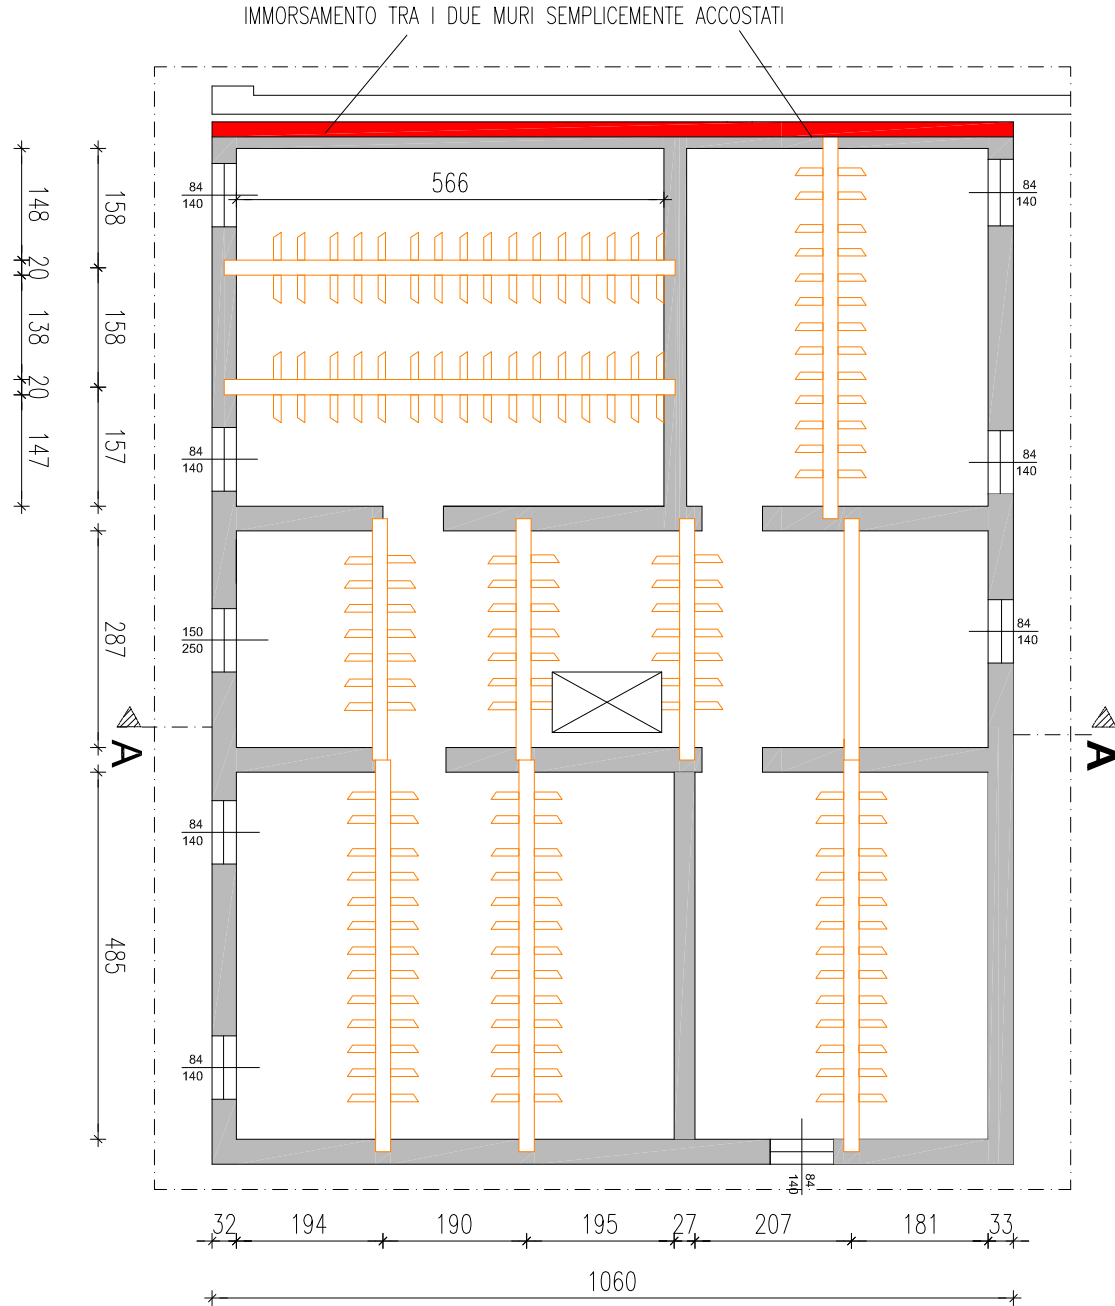


PIANTA COPERTURA 1:100

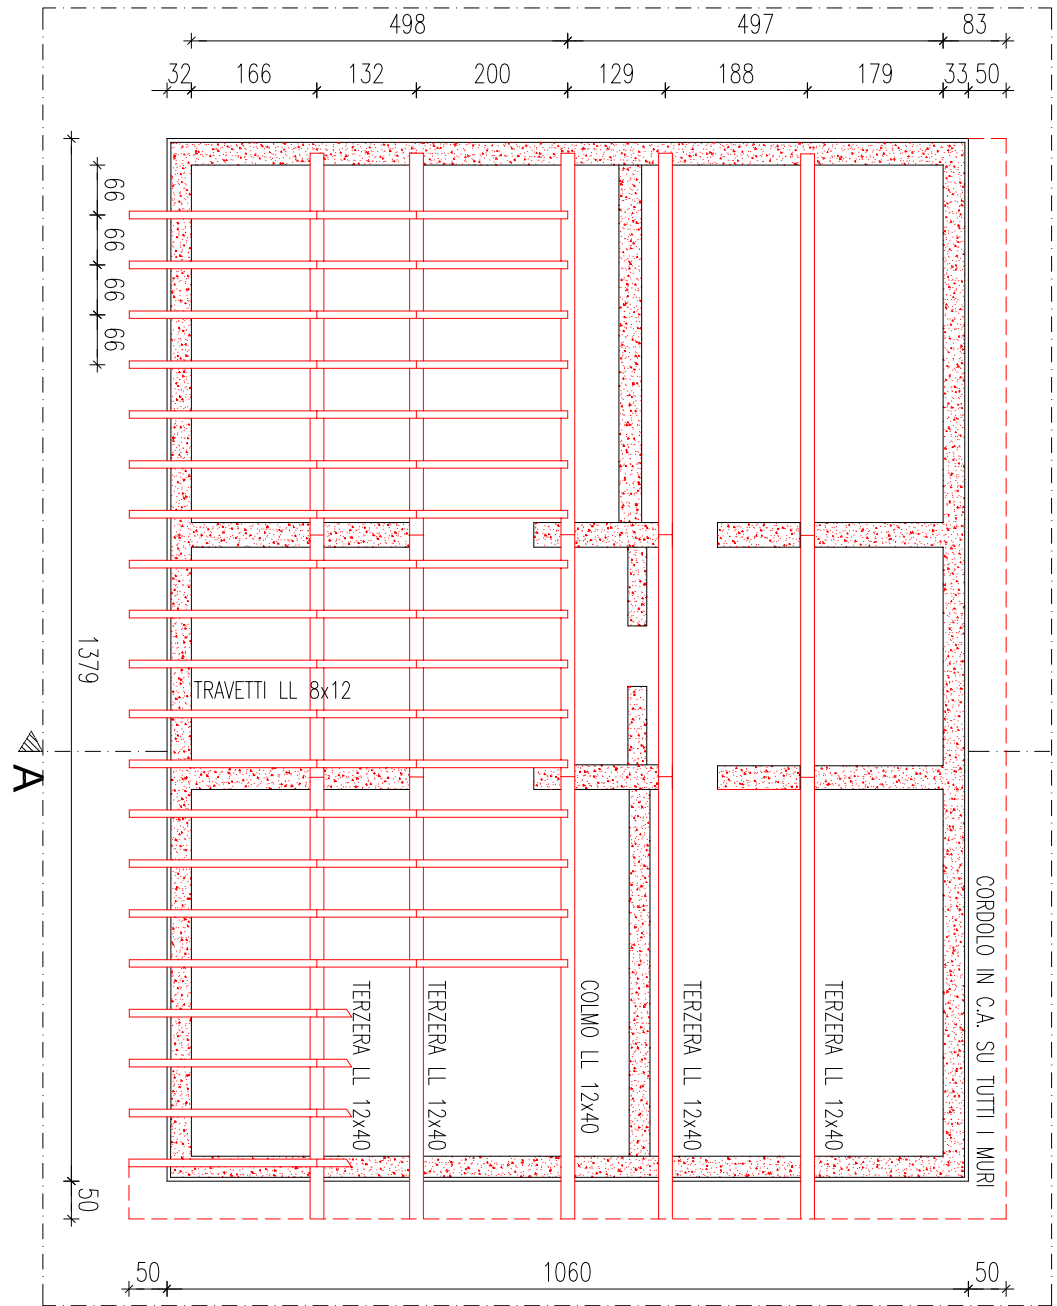


PIANTA DELLE FONDAZIONI 1:100

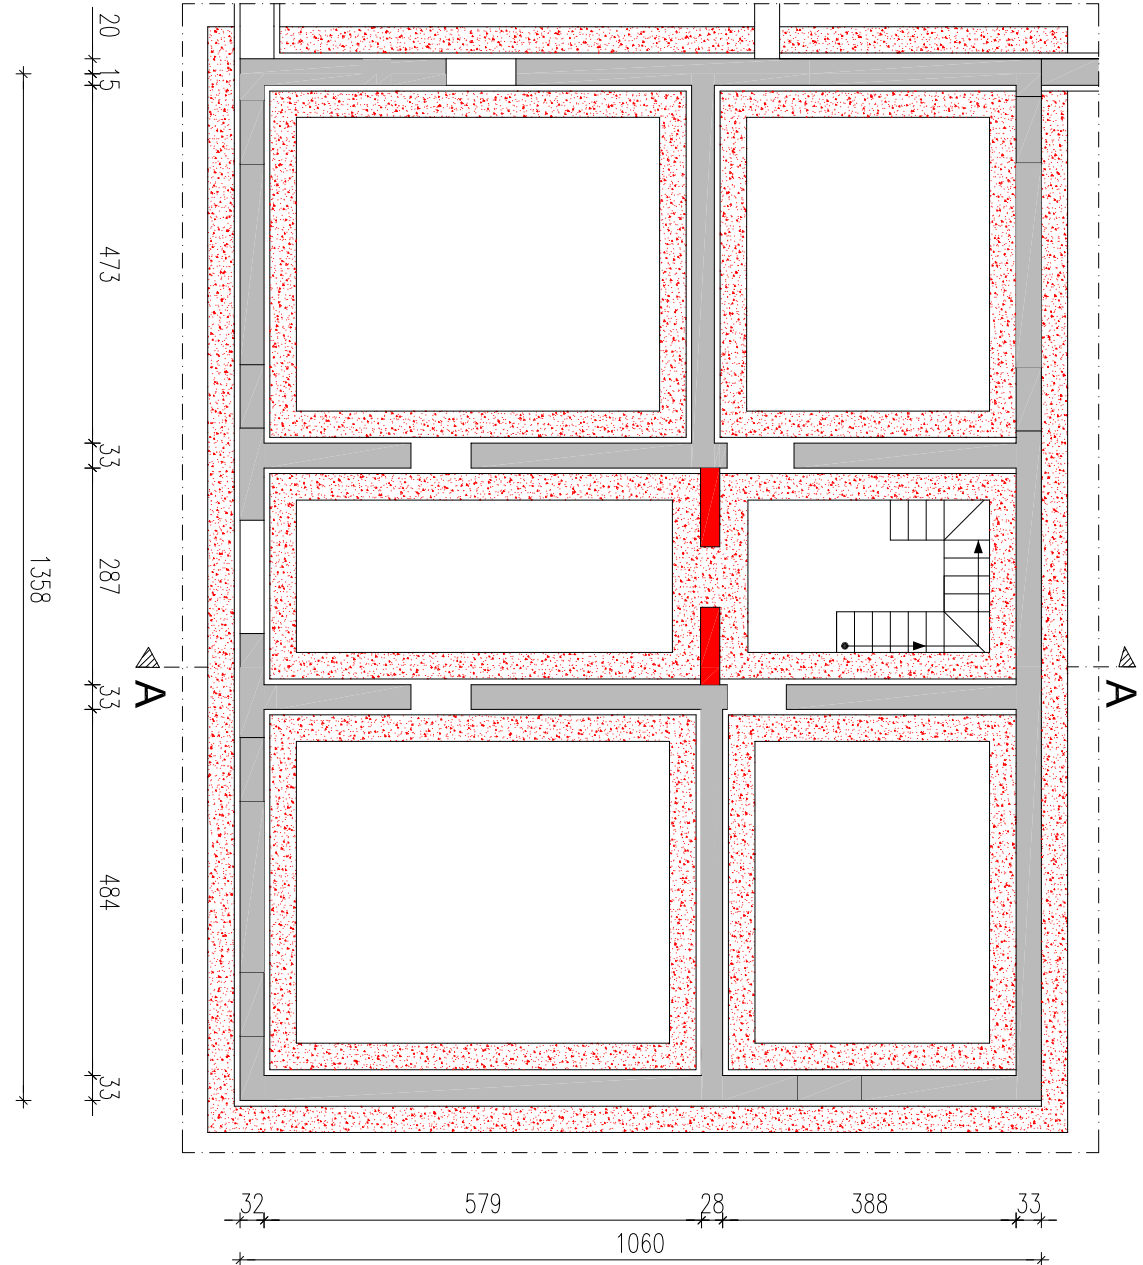


SEZIONE A-A

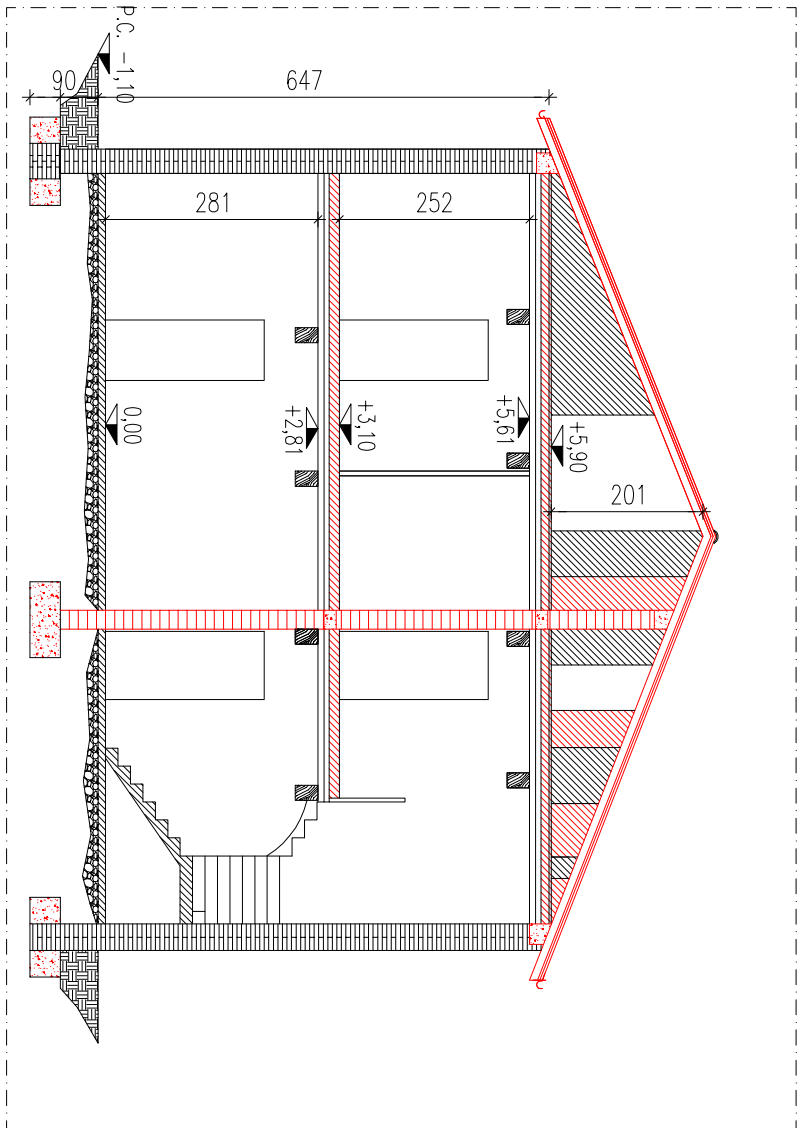


PROSPETTO SUD

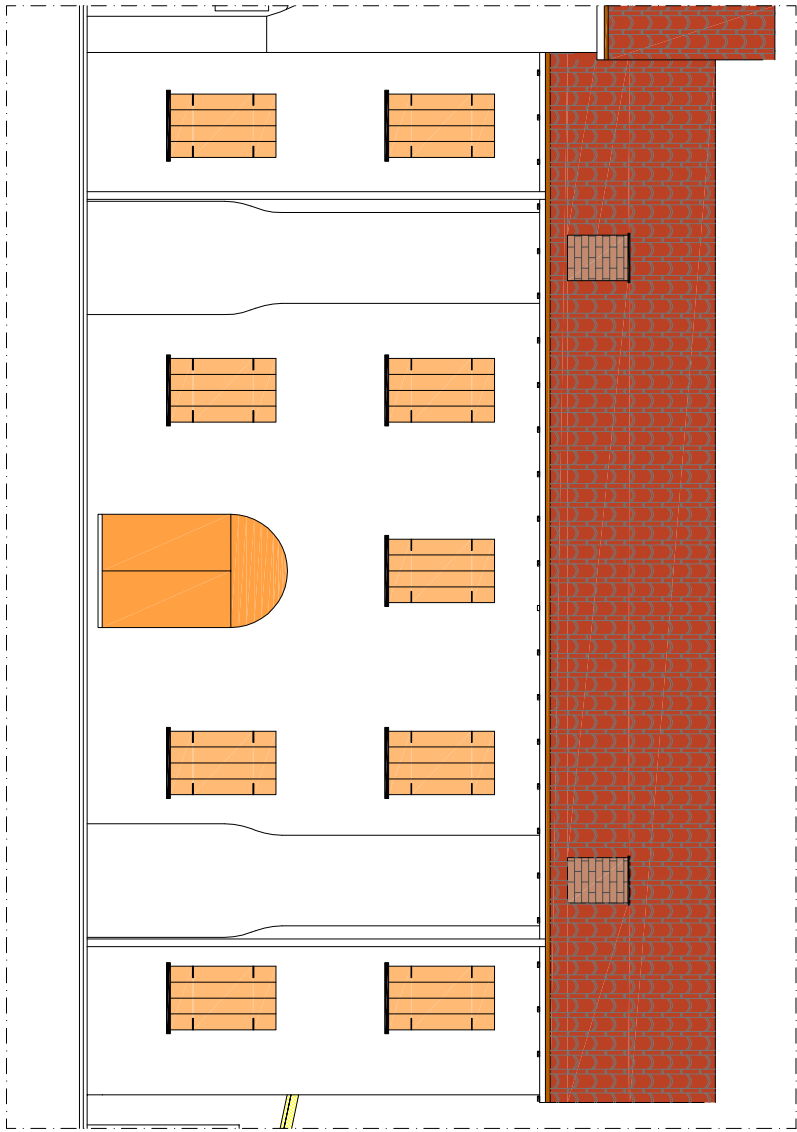

PROSPETTO NORD

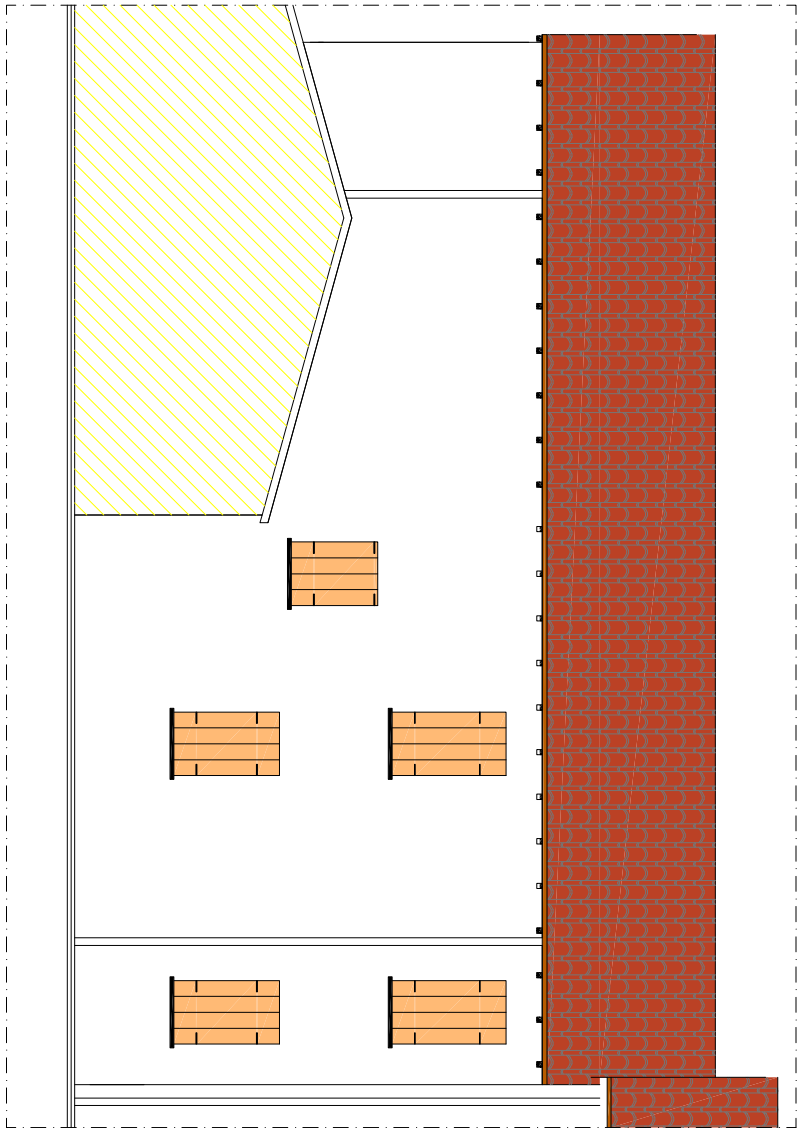

PROSPETTO EST

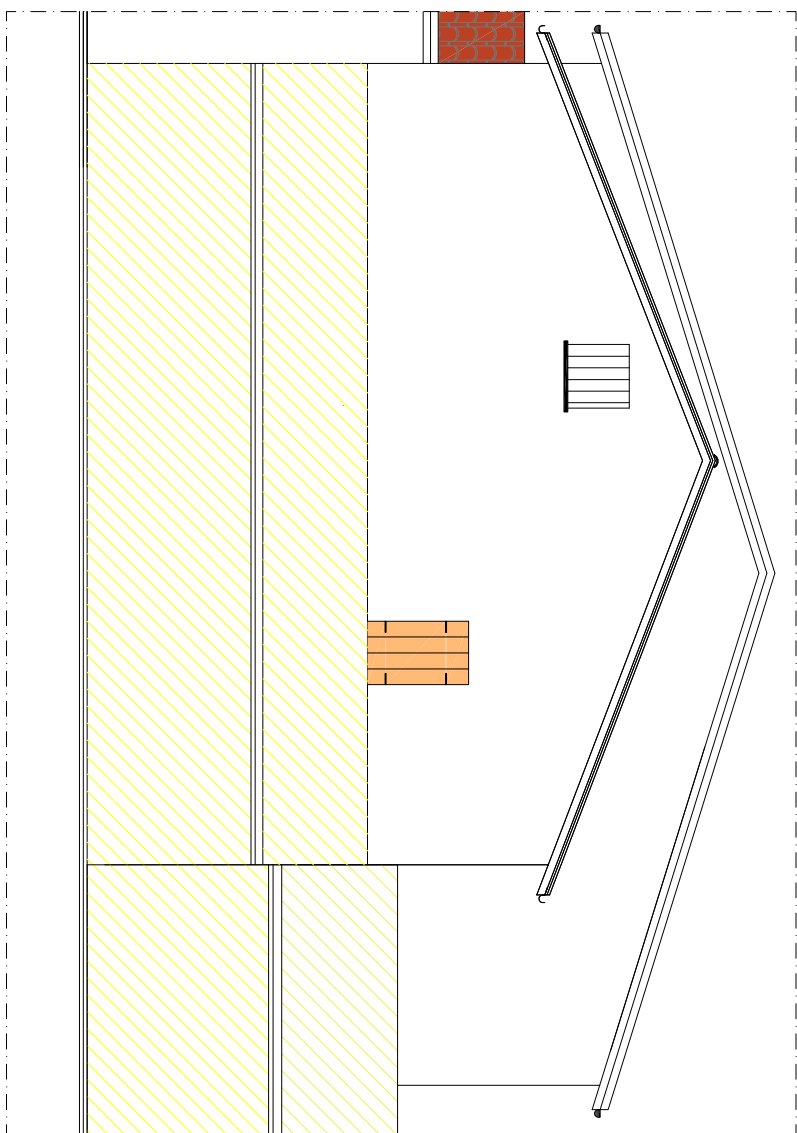

- MURI SU CUI APPLICARE FRP
- MURI DA TRATTARE CON INTONACO ARMATO
- NUOVI ELEMENTI STRUTTURALI
- DEMOLIZIONI

STUDIO DI INGEGNERIA BONI

Via Giardini 645/3 - 41100 MODENA - Tel/fax 059.354431/342860 - Email boniing.associati@mgilic.it

COMUNE DI REGGIOLO (RE)

Miglioramento sismico al 60% di fabbricato ad uso ablativo in seguito ai danni da sisma del 20 e 29 maggio 2012, sito in Strada Boschì 1.

PROGETTO ARCHITETTONICO ING. ALFONSO LUSVARGHI - RUBIERA

PROGETTO STRUTTURALE ING. EUGENIO BONI - MODENA

COMITENTE SIG. MELLI MASSIMO

ELABORATO STATO DI PROGETTO

Rev	DATA	DESCRIZIONE	APPROVAZIONE
1	08/01/2018	PRIMA EMISSIONE	...
2	...	...	...
3	...	...	...

TAV. 3 S

SCALA 1:100