



SEZIONE A-A 1:50

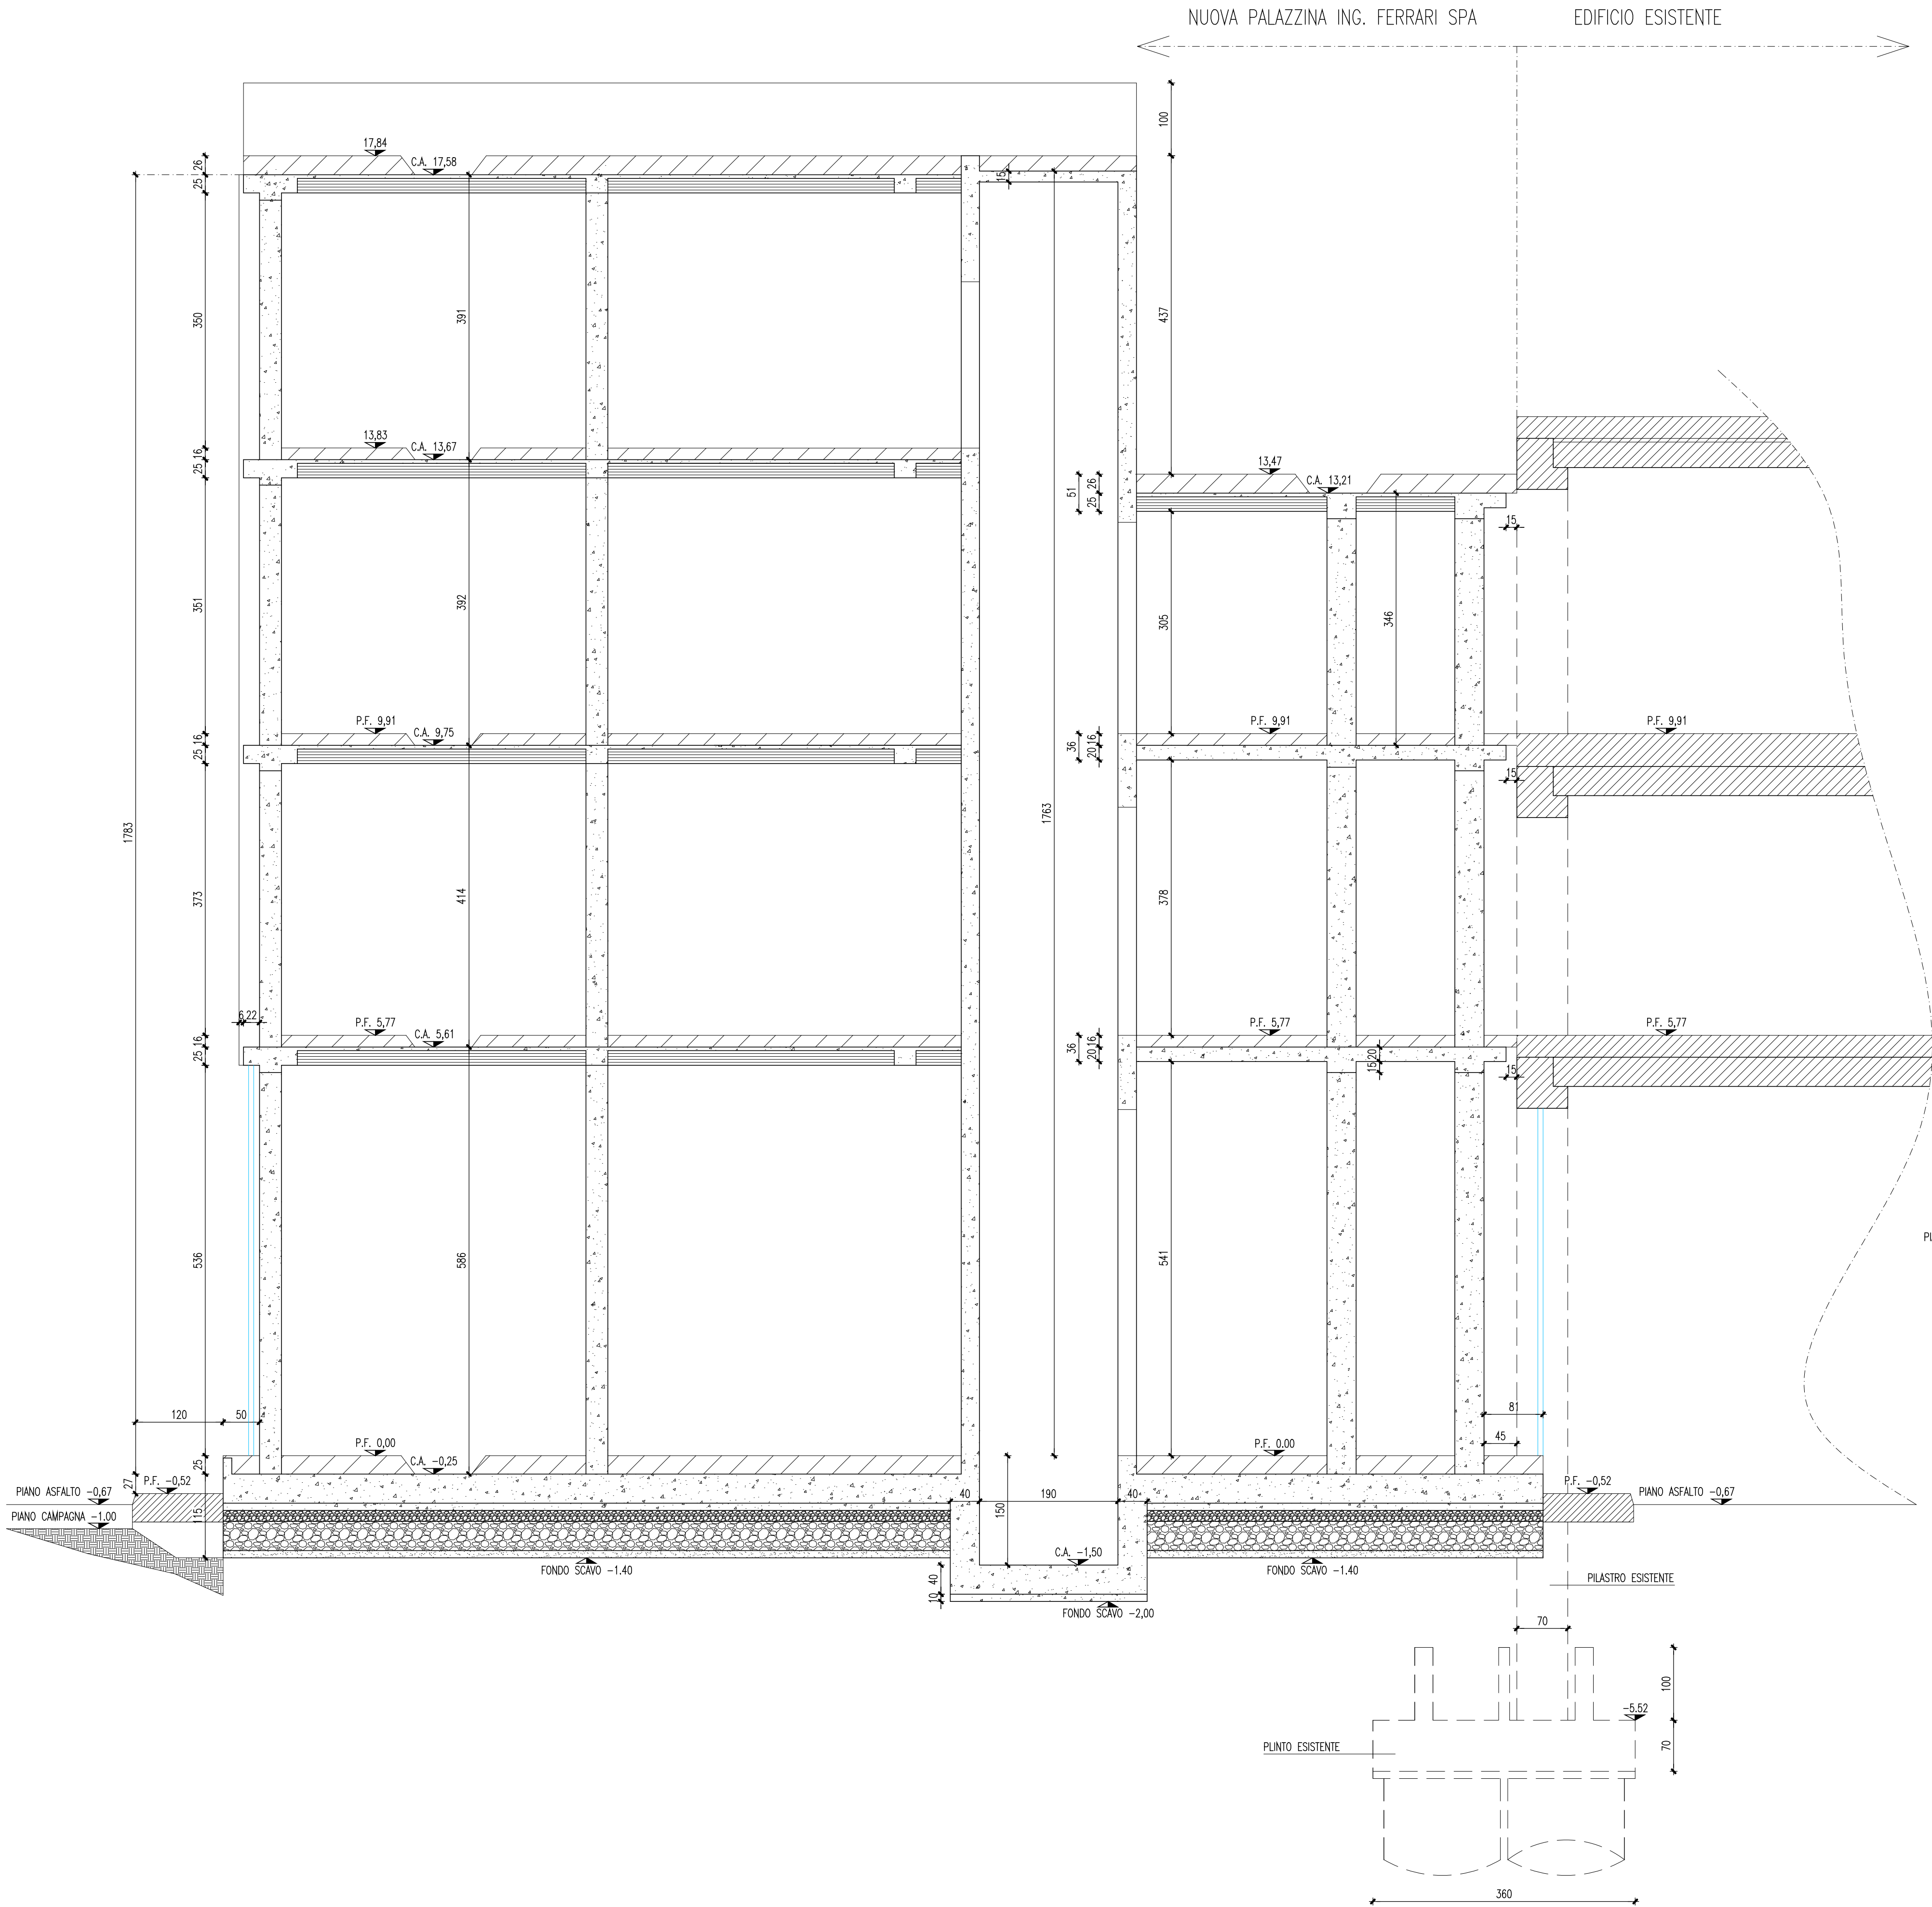

PARTICOLARE STRATIGRAFIA DI FONDAZIONE E MARCIAPIEDI 1:20

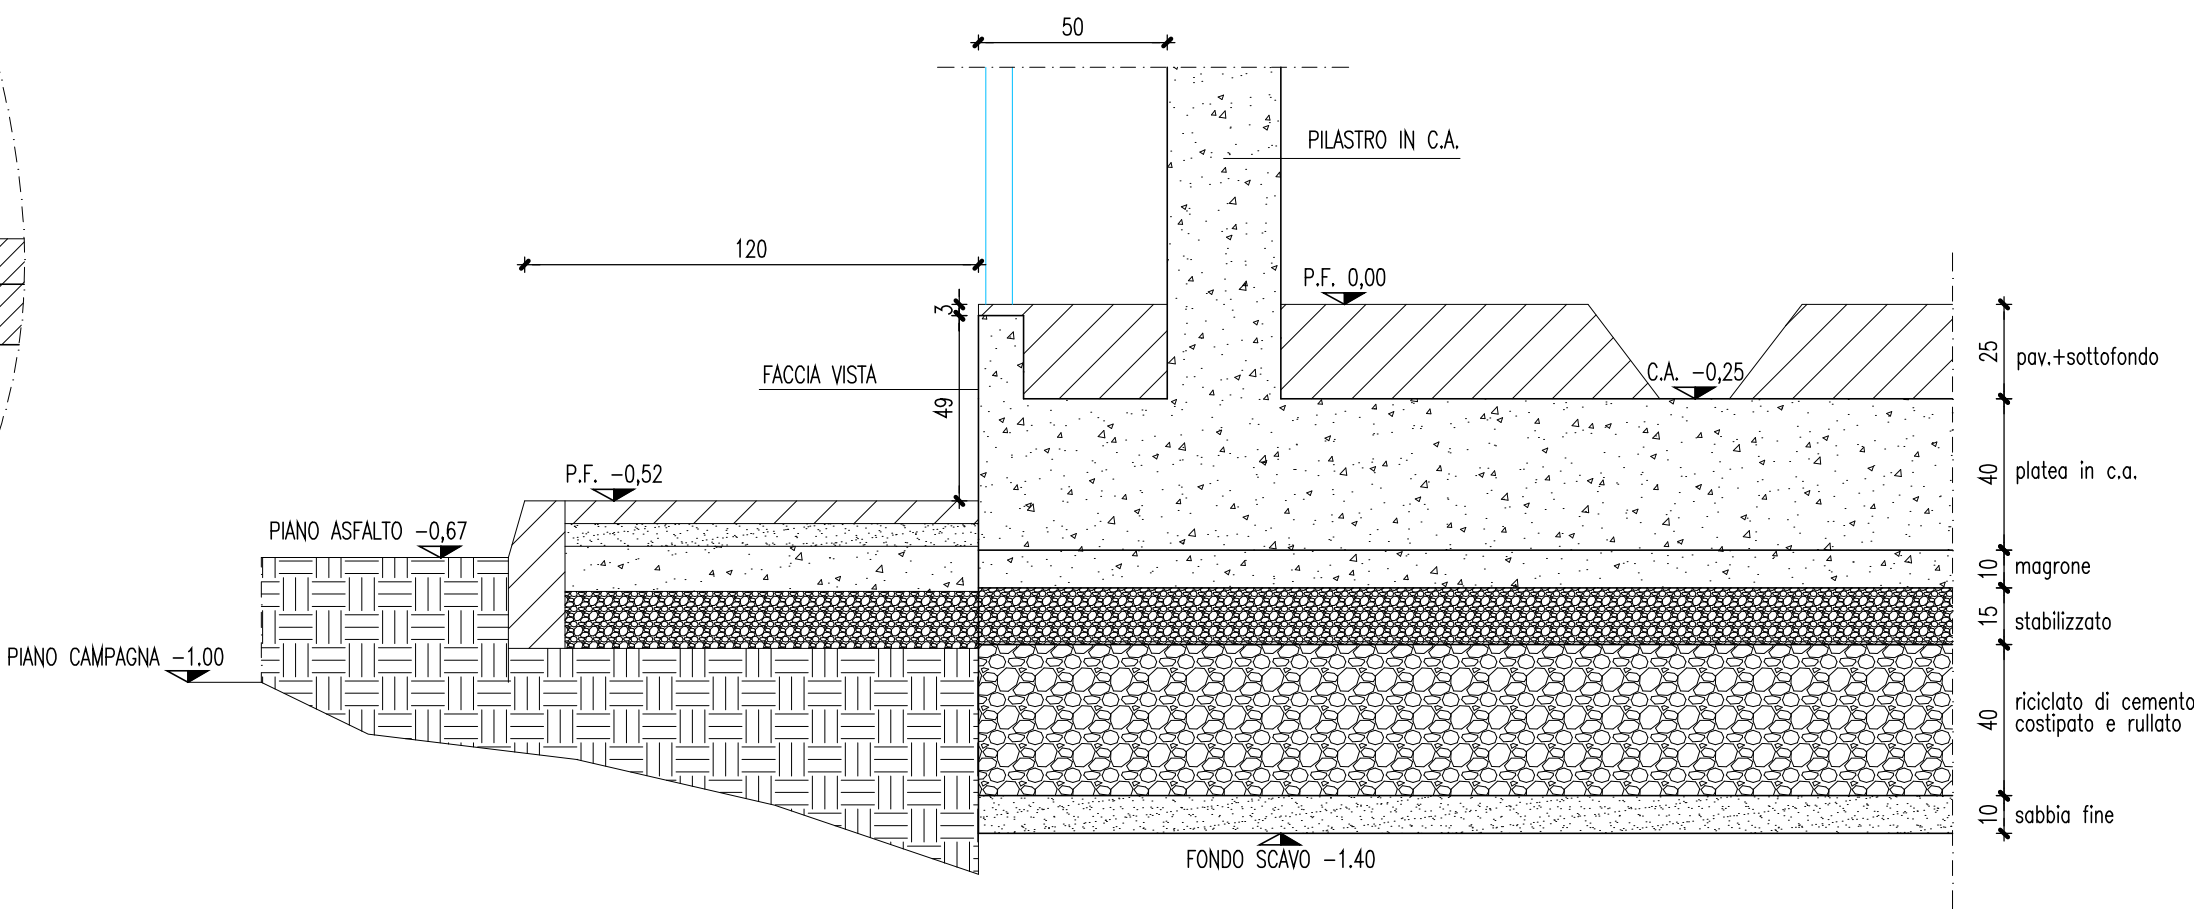

STUDIO DI INGEGNERIA BONI
Via P. Giardini 645/3 - 41125 MODENA (ITALIA) P.I. 03303660363
tel. +39 059 354431 fax. +39 059 342860 e-mail boni.ing.associati@virgilio.it www.boningegneria.it

TECNICI

COMUNE DI MODENA

Progetto di ampliamento della sede "Ing. Ferrari s.p.a."
via Mons. Pistoni, 40.
P.I.P. n. 8 via Emilia Ovest Barchetta lotto M.
VARIANTE NON SOSTANZIALE

COMMITTENTE	FABER S.R.L.	Modena
PROGETTISTA STRUTTURALE	Ing. Eugenio Boni	Modena
PROGETTISTA ARCHITETTONICO	Arch. Claudio De Gennaro	Modena

ELABORATO SEZIONE STRUTTURALE A-A

Rev	DATA	DESCRIZIONE	APPROVAZIONE
1	09/07/2018	PRIMA EMISSIONE	
2			
3			

TAV. **6**

TIPO **SV**

SCALA 1: 50 1:20

NOTE :