




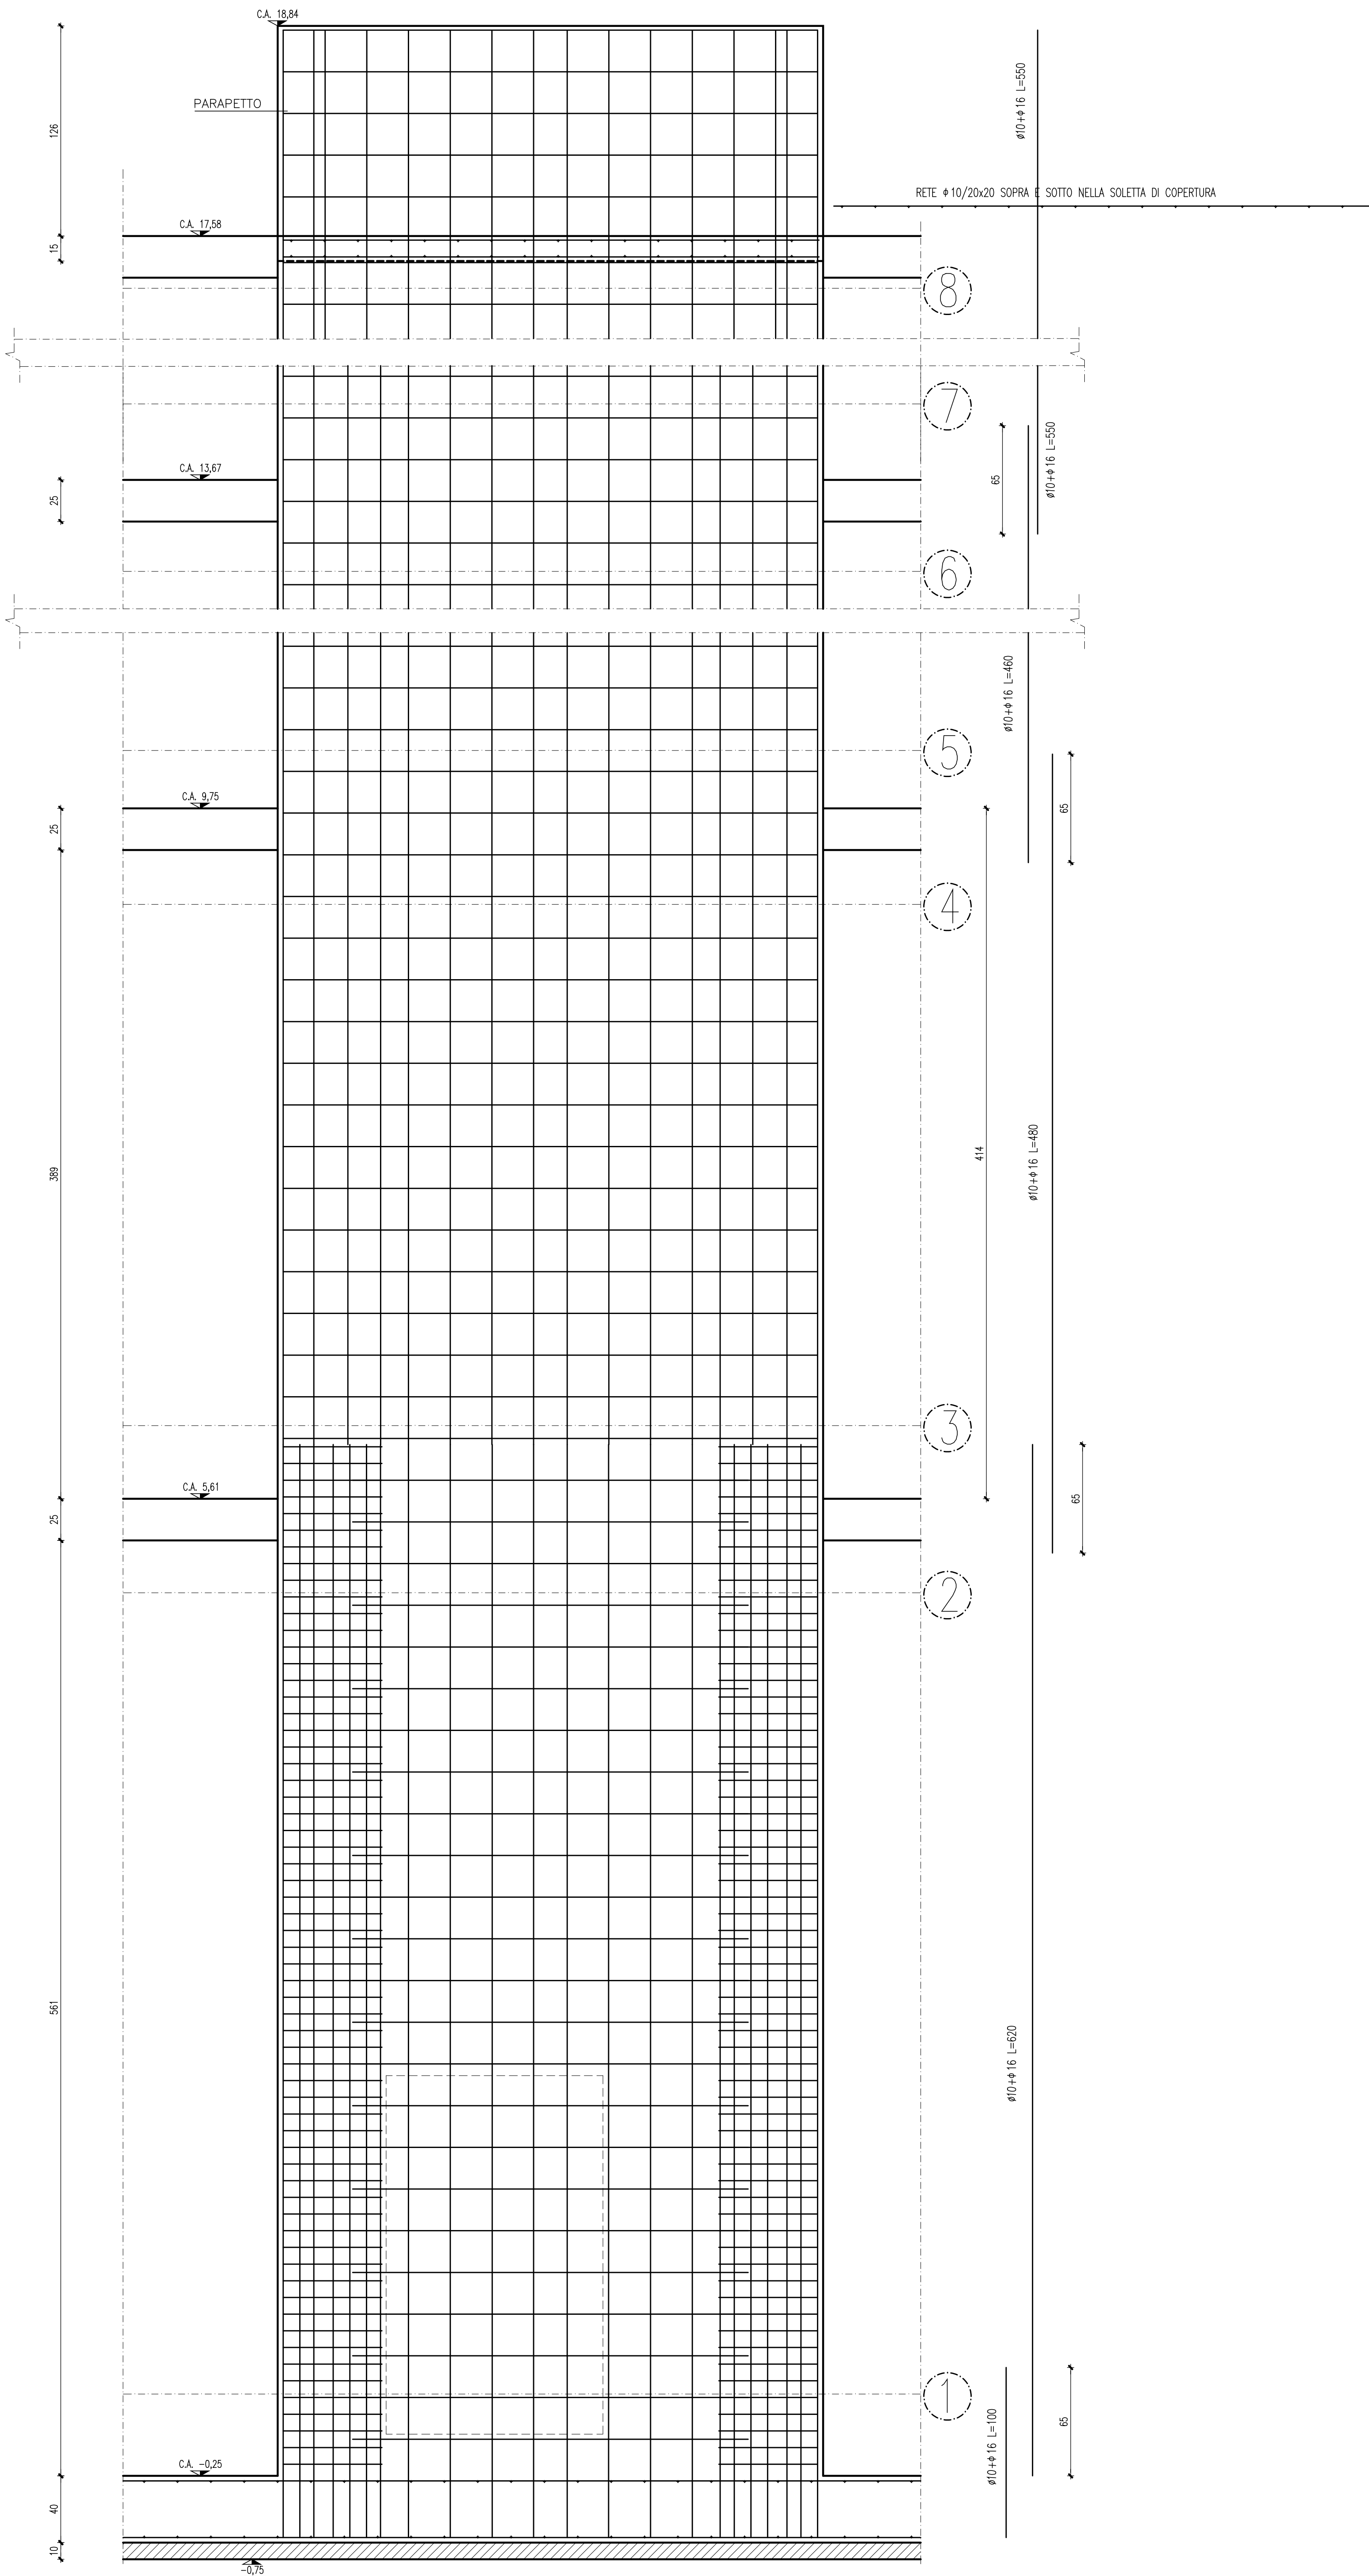

ARMATURA ALL'INTERNO DELLA ZONA CRITICA (FINO AL 1° PIANO)

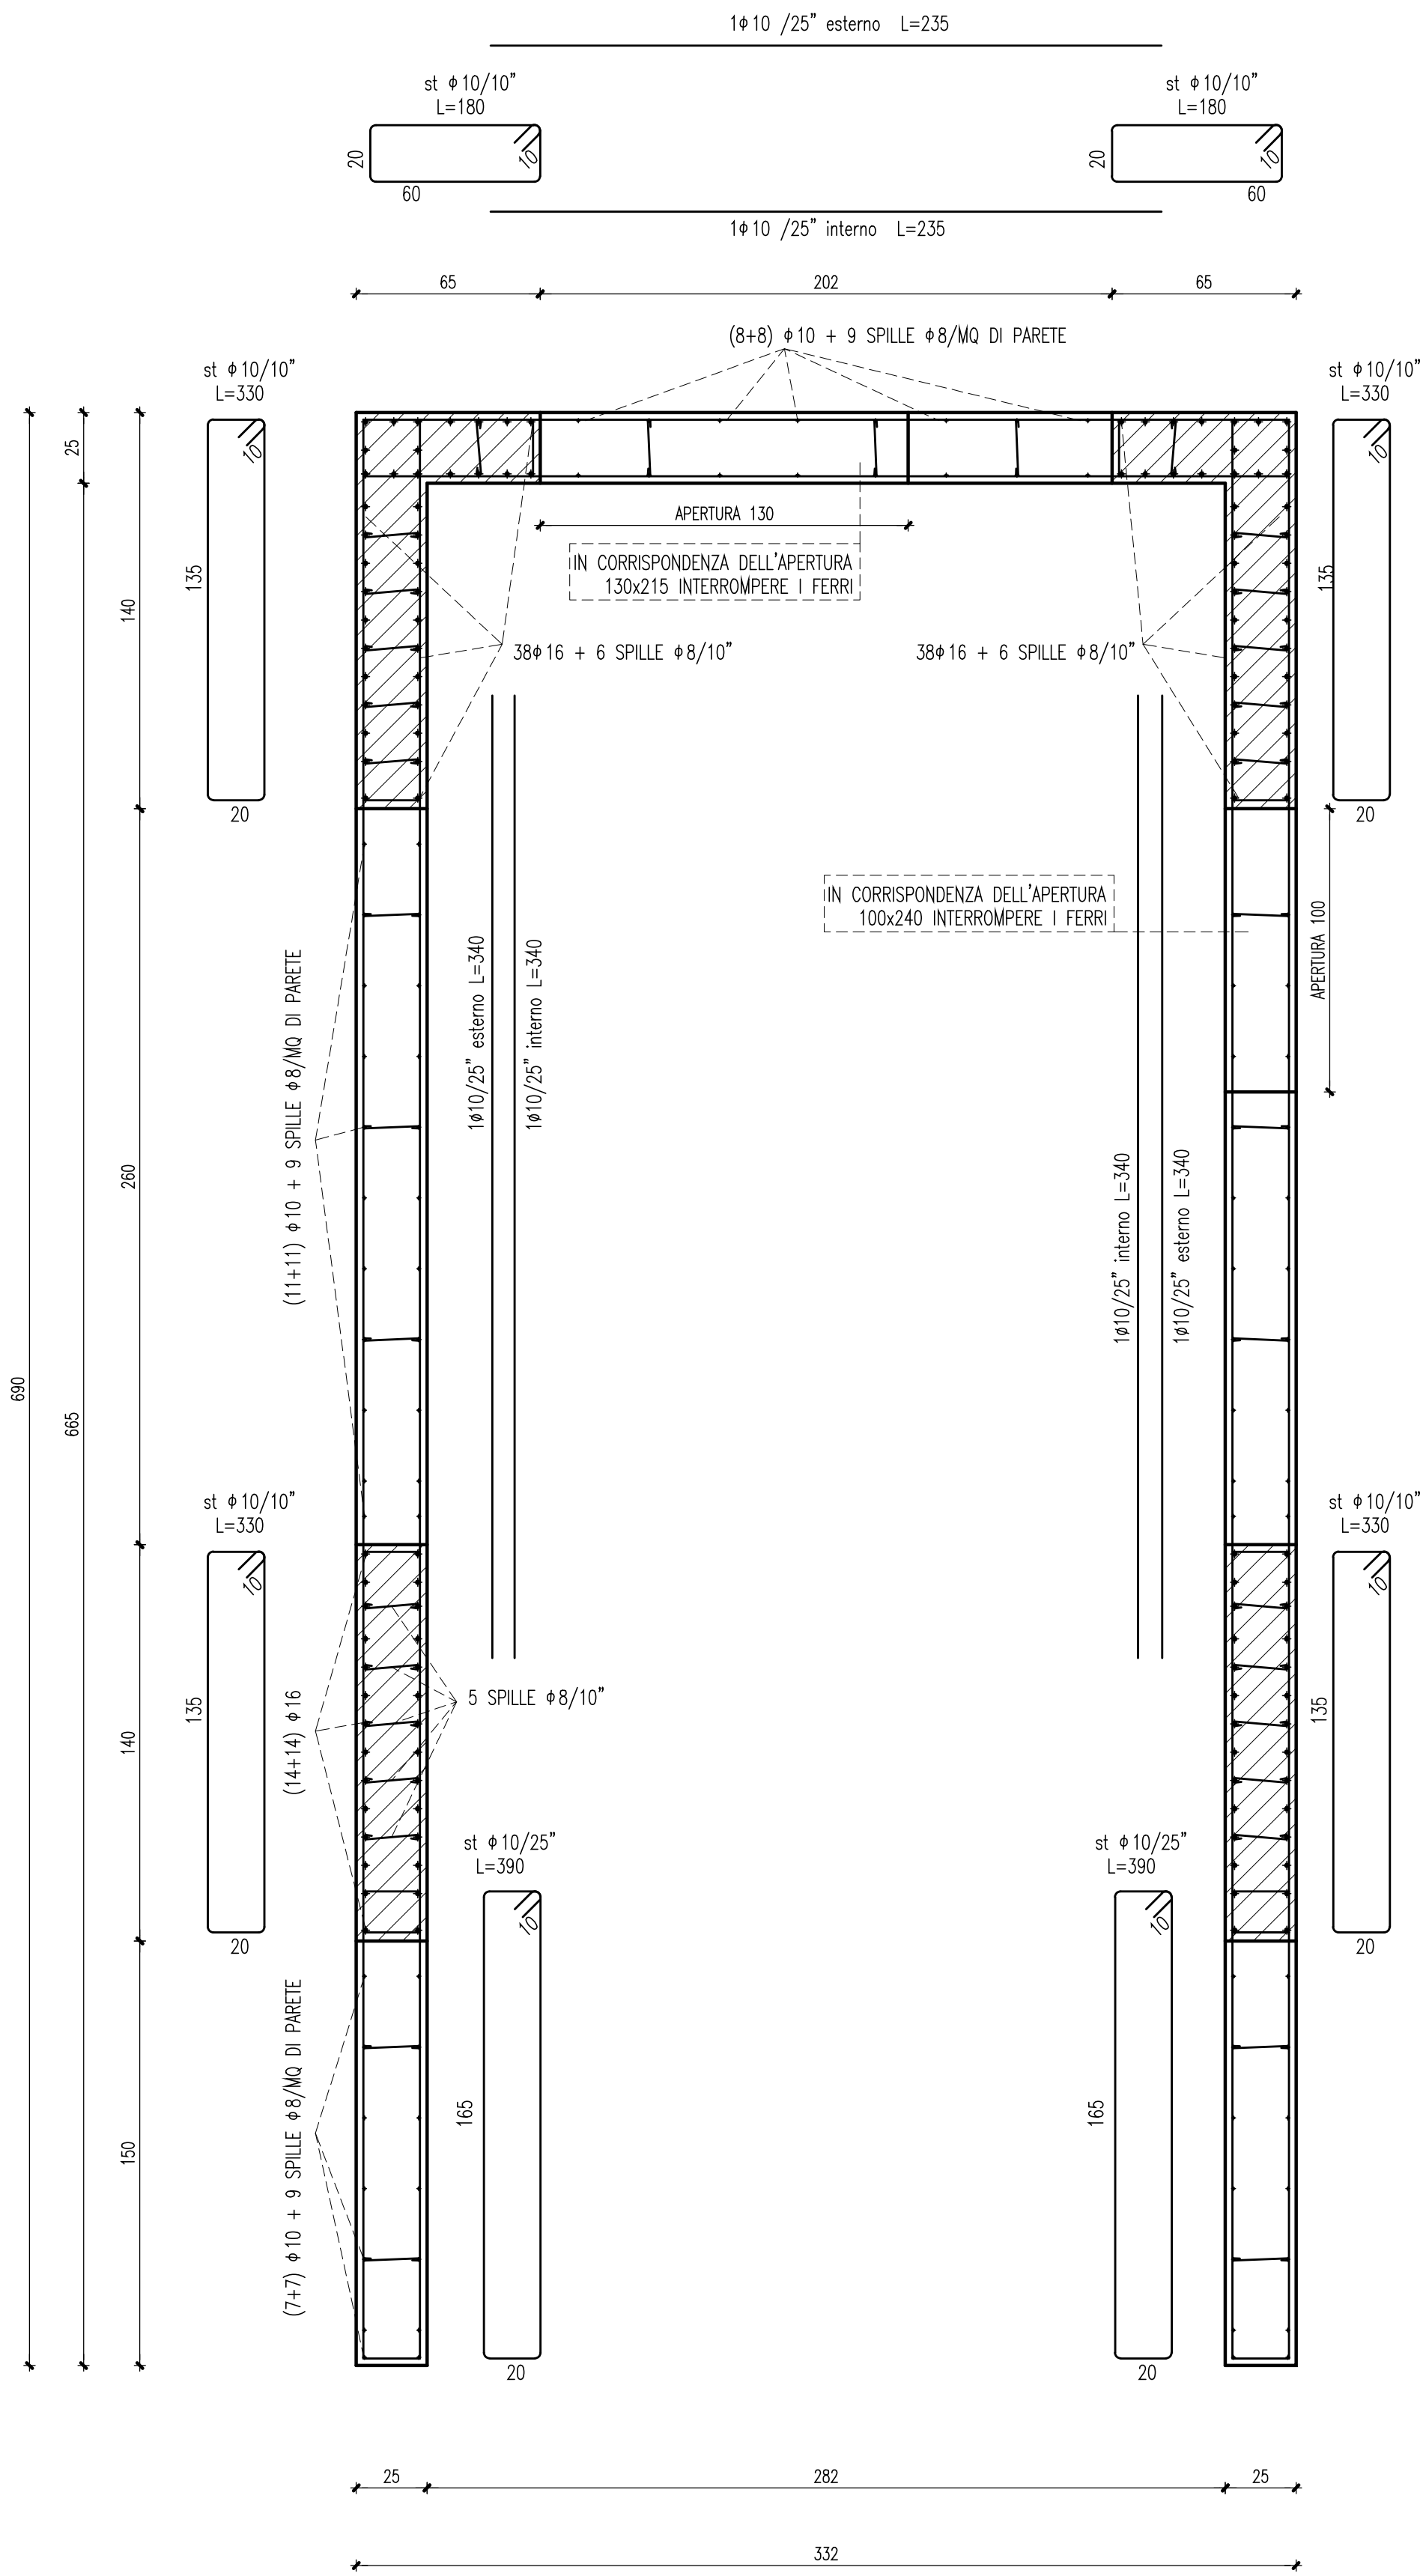

ARMATURA FUORI DELLA ZONA CRITICA (DAL 1° AL 4° PIANO)

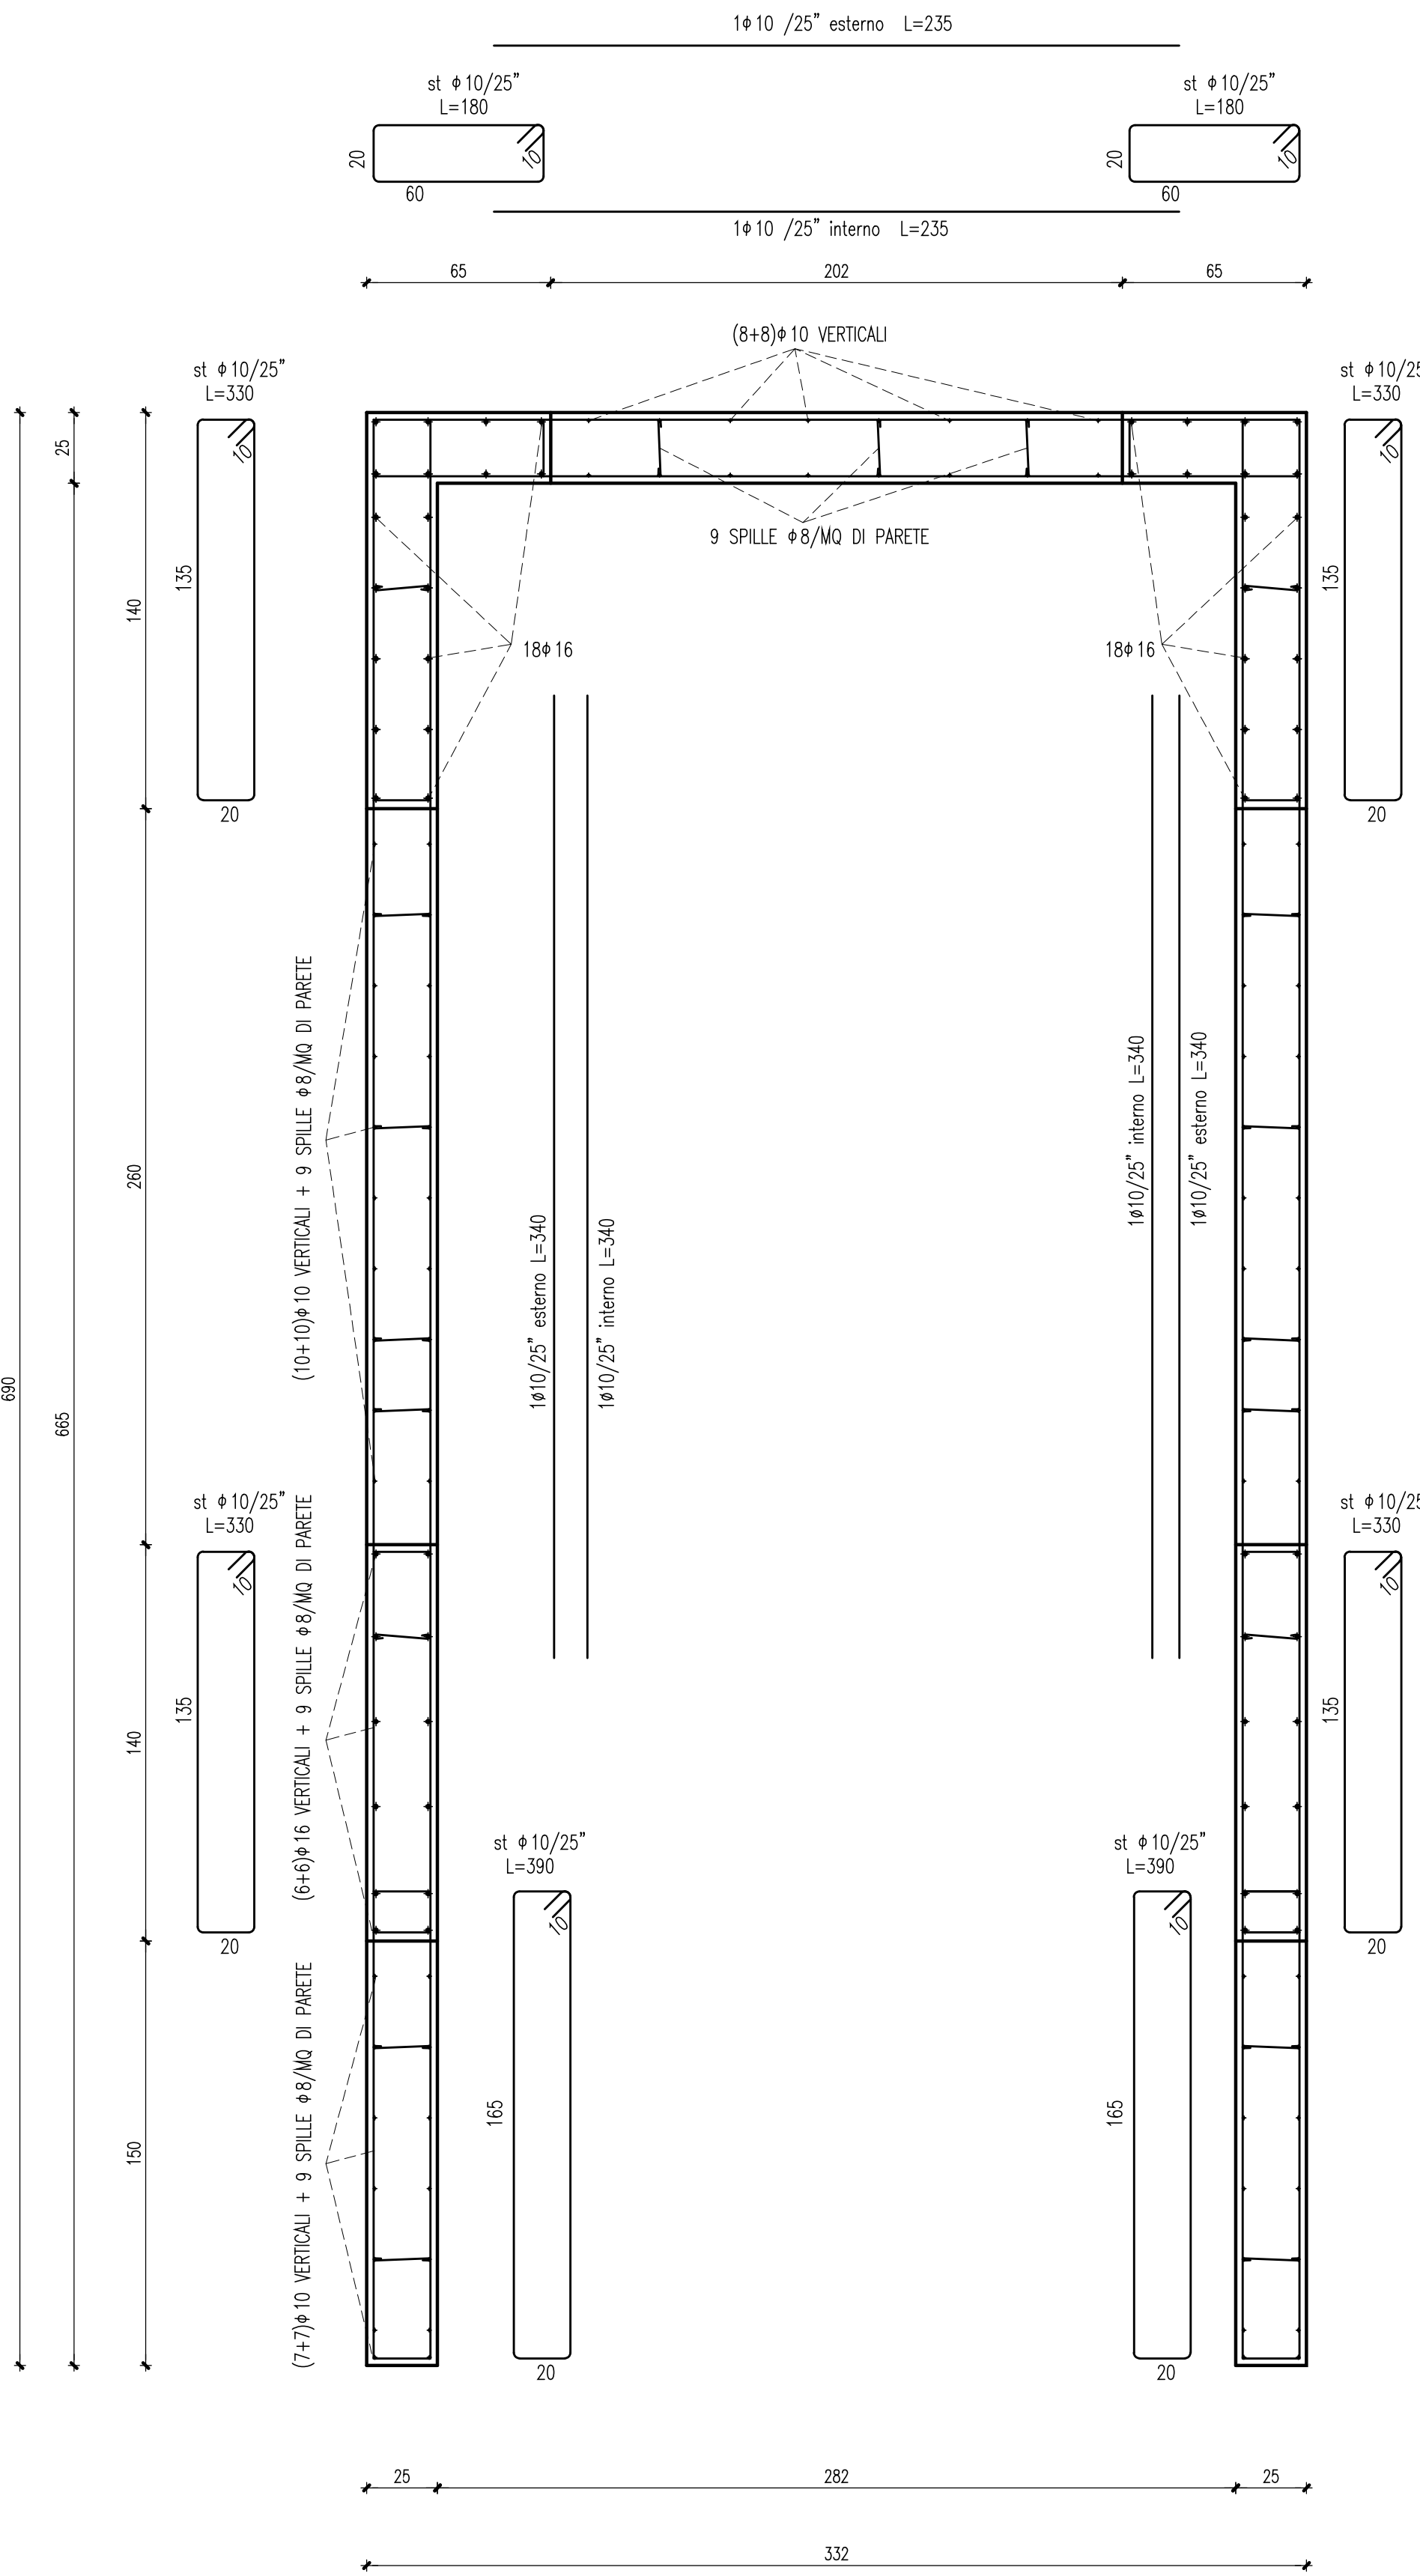

RESISTENZA AL FUOCO DELLE PARETI: R 60	
DISTANZA TRA ASSE ARMATURE PARETI E BORDO ESPOSTO AL FUOCO = 2,5 CM.	
MATERIALI DA IMPIEGARSI	
CALCESTRUZZO MAGRO PER SOTTOFONDAZIONI	A DOSAGGIO: 150 kg di CEMENTO TIPO 325 PER MC. DI IMPASTO
CALCESTRUZZO PER PLATEA DI FONDAZIONE	CLASSE DI RESISTENZA: C25/30 (Rok = 300kg/cm²) CLASSE DI ESPOSIZIONE: XC2 CLASSE DI CONSISTENZA: S4 (160-210 mm.) DIAMETRO MAX. INERTE: 20 mm.
CALCESTRUZZO IN ELEVAZIONE PER MURI, TRAVI, PILASTRI, SOLETTE E SOLAI	CLASSE DI RESISTENZA: C25/30 (Rok = 300kg/cm²) CLASSE DI ESPOSIZIONE: XC2 CLASSE DI CONSISTENZA: S4 (160-210 mm.) DIAMETRO MAX. INERTE: 15 mm.
ACCIAIO PER LE STRUTTURE IN CLS:	B450C con i seguenti valori: 1.15(f _{yk} /f _y) < 1.35 (f _y /f _{y,k}) ≥ 1.25 (A _s /A _{s,k}) ≥ 7.5%

STUDIO DI INGEGNERIA BONI

Via P. Giardini 645/3 - 41125 MODENA (ITALIA) P.I. 03303660363

tel. +39 059 354431 fax. +39 059 342860 e-mail boni.ing.associati@virgilio.it www.bonilingegneria.it

TECNICI

COMUNE DI MODENA

Progetto di ampliamento della sede "Ing. Ferrari s.p.a."
via Mons. Pistoni, 40.
P.I.P. n. 8 via Emilia Ovest Barchetta lotto M.

COMMITTENTE

FABER S.R.L.

Modena

PROGETTISTA STRUTTURALE

Ing. Eugenio Boni

Modena

PROGETTISTA ARCHITETTONICO

Arch. Claudio De Gennaro

Modena

ELABORATO

ARMATURA PARETI MURARIE VANO SCALE

Rev

DATA

DESCRIZIONE

APPROVAZIONE

1

09/07/2018

PRIMA EMISSIONE

2

3

TAV.

8.1

SV

SCALA

1:20

NOTE: