




Pianta pali vibroinfissi – 1:100

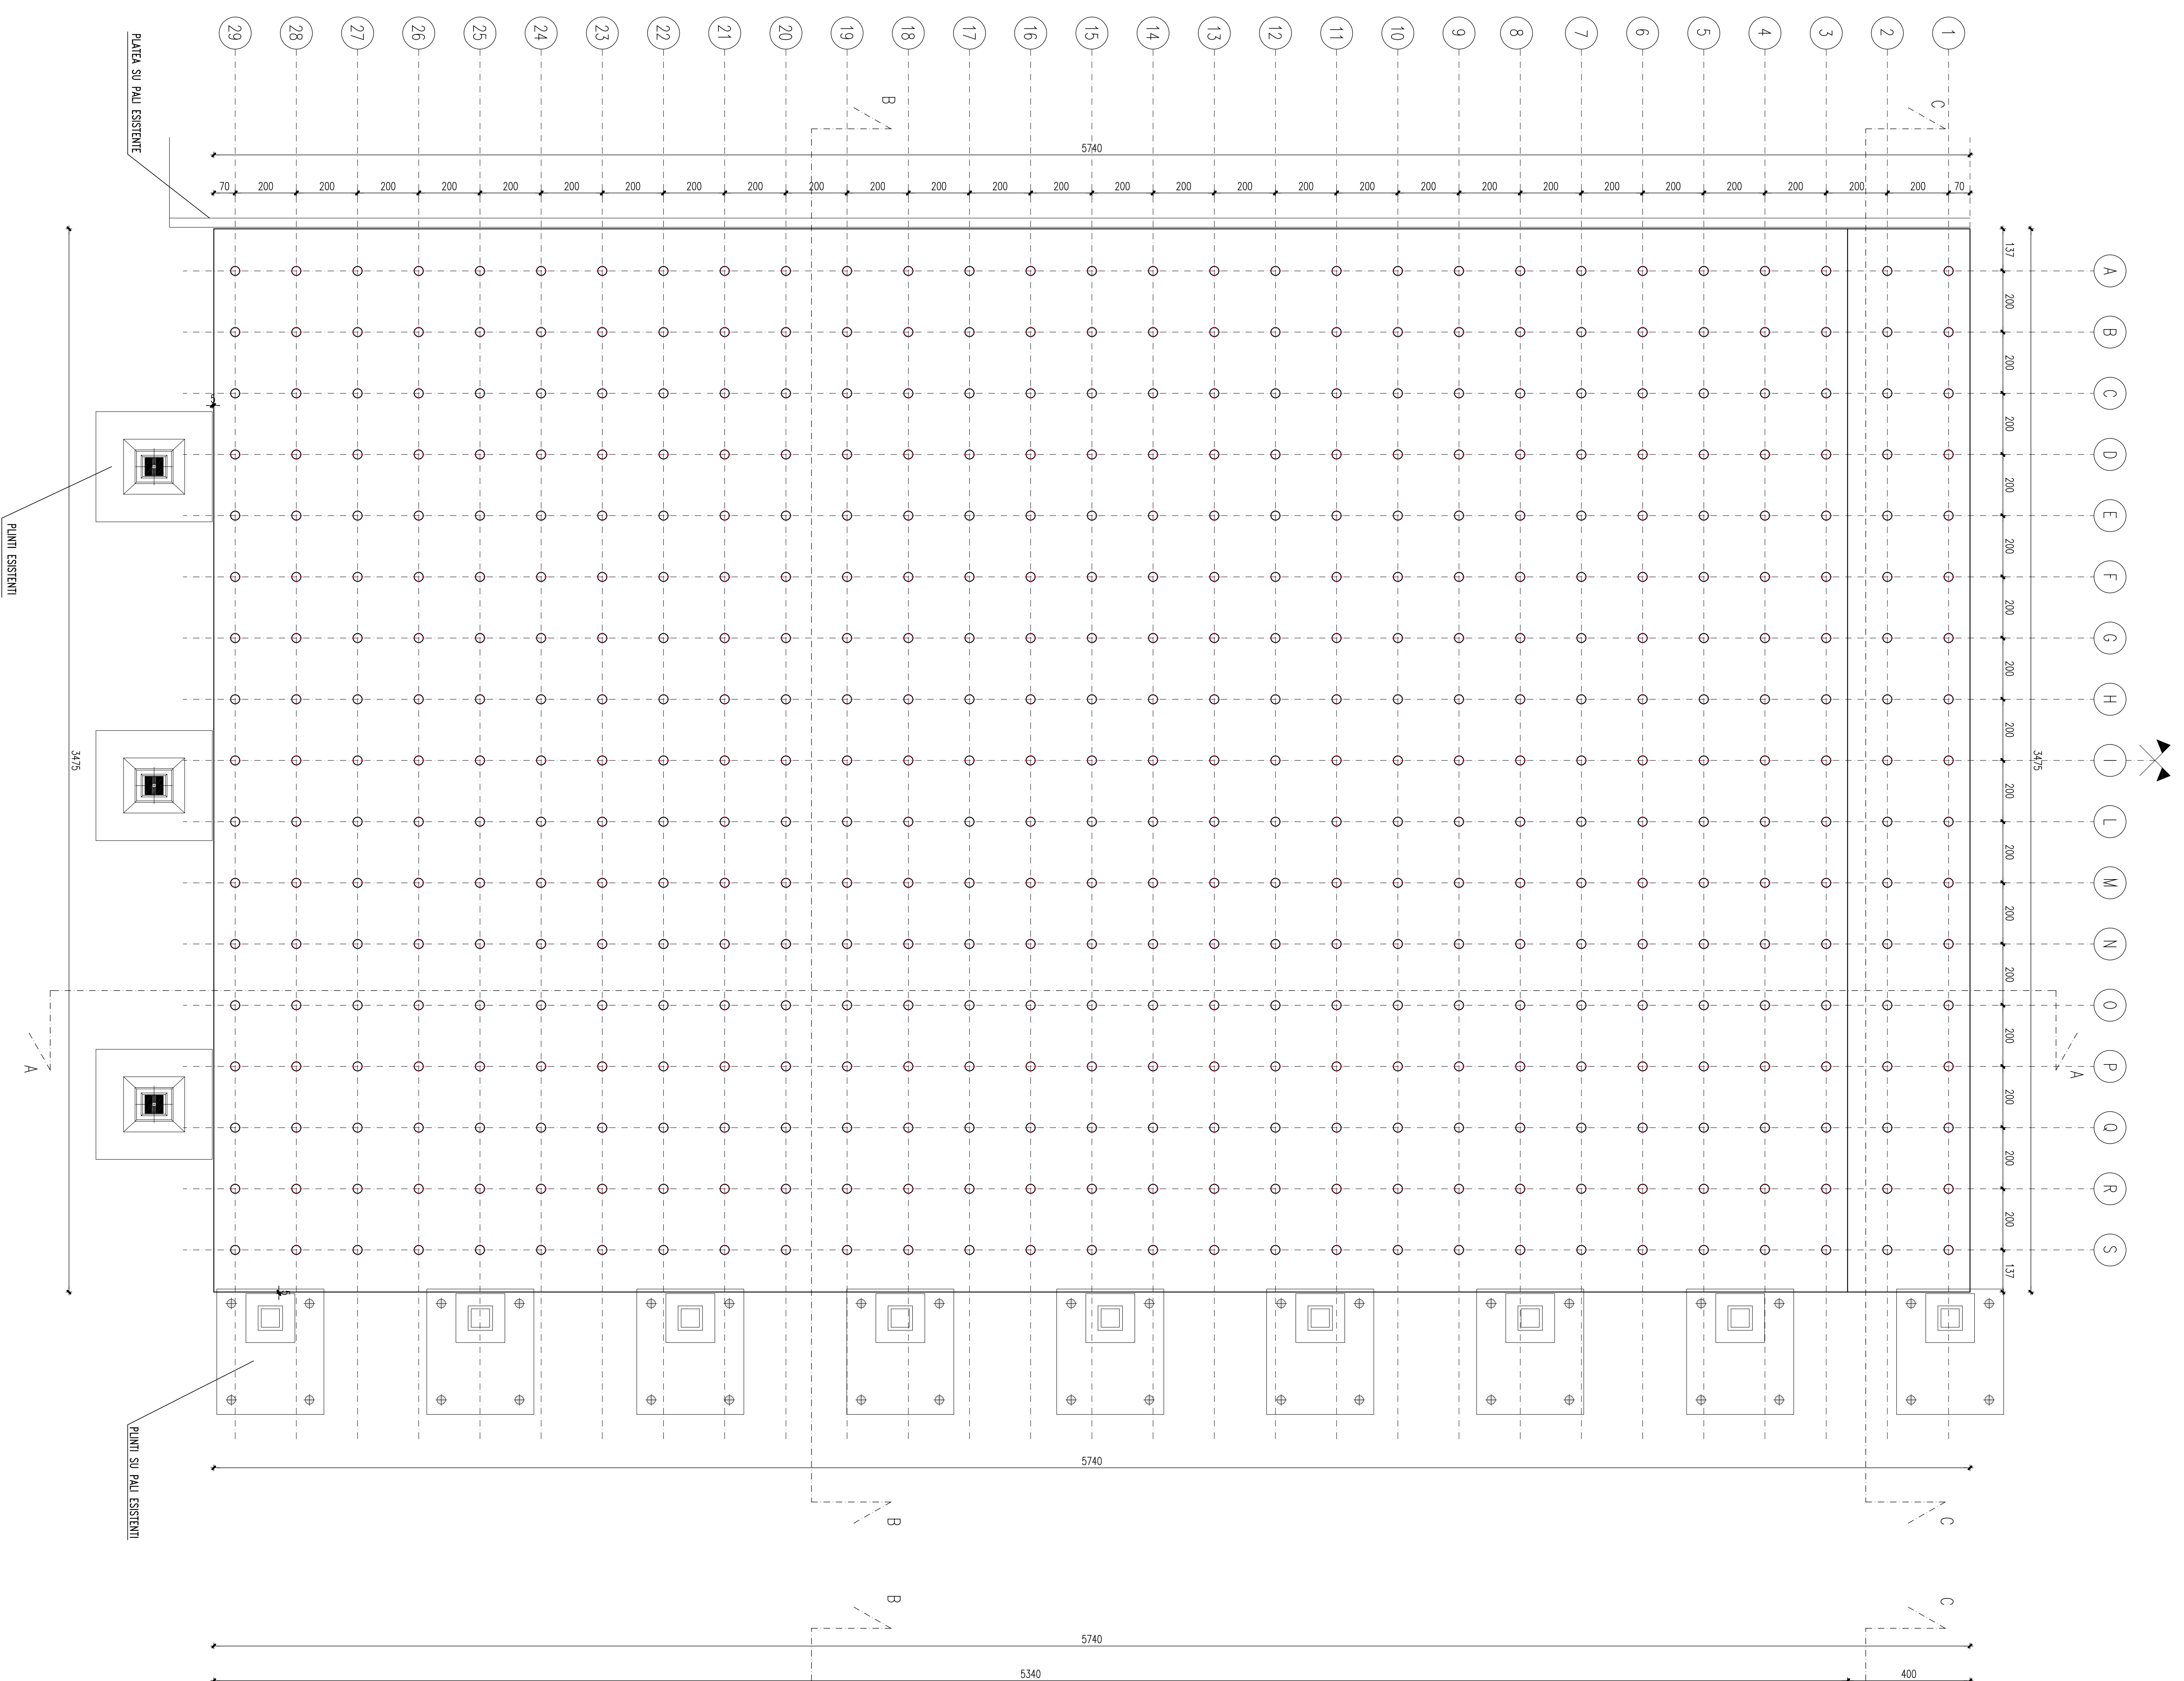


Pianta platea di fondazione – 1:100

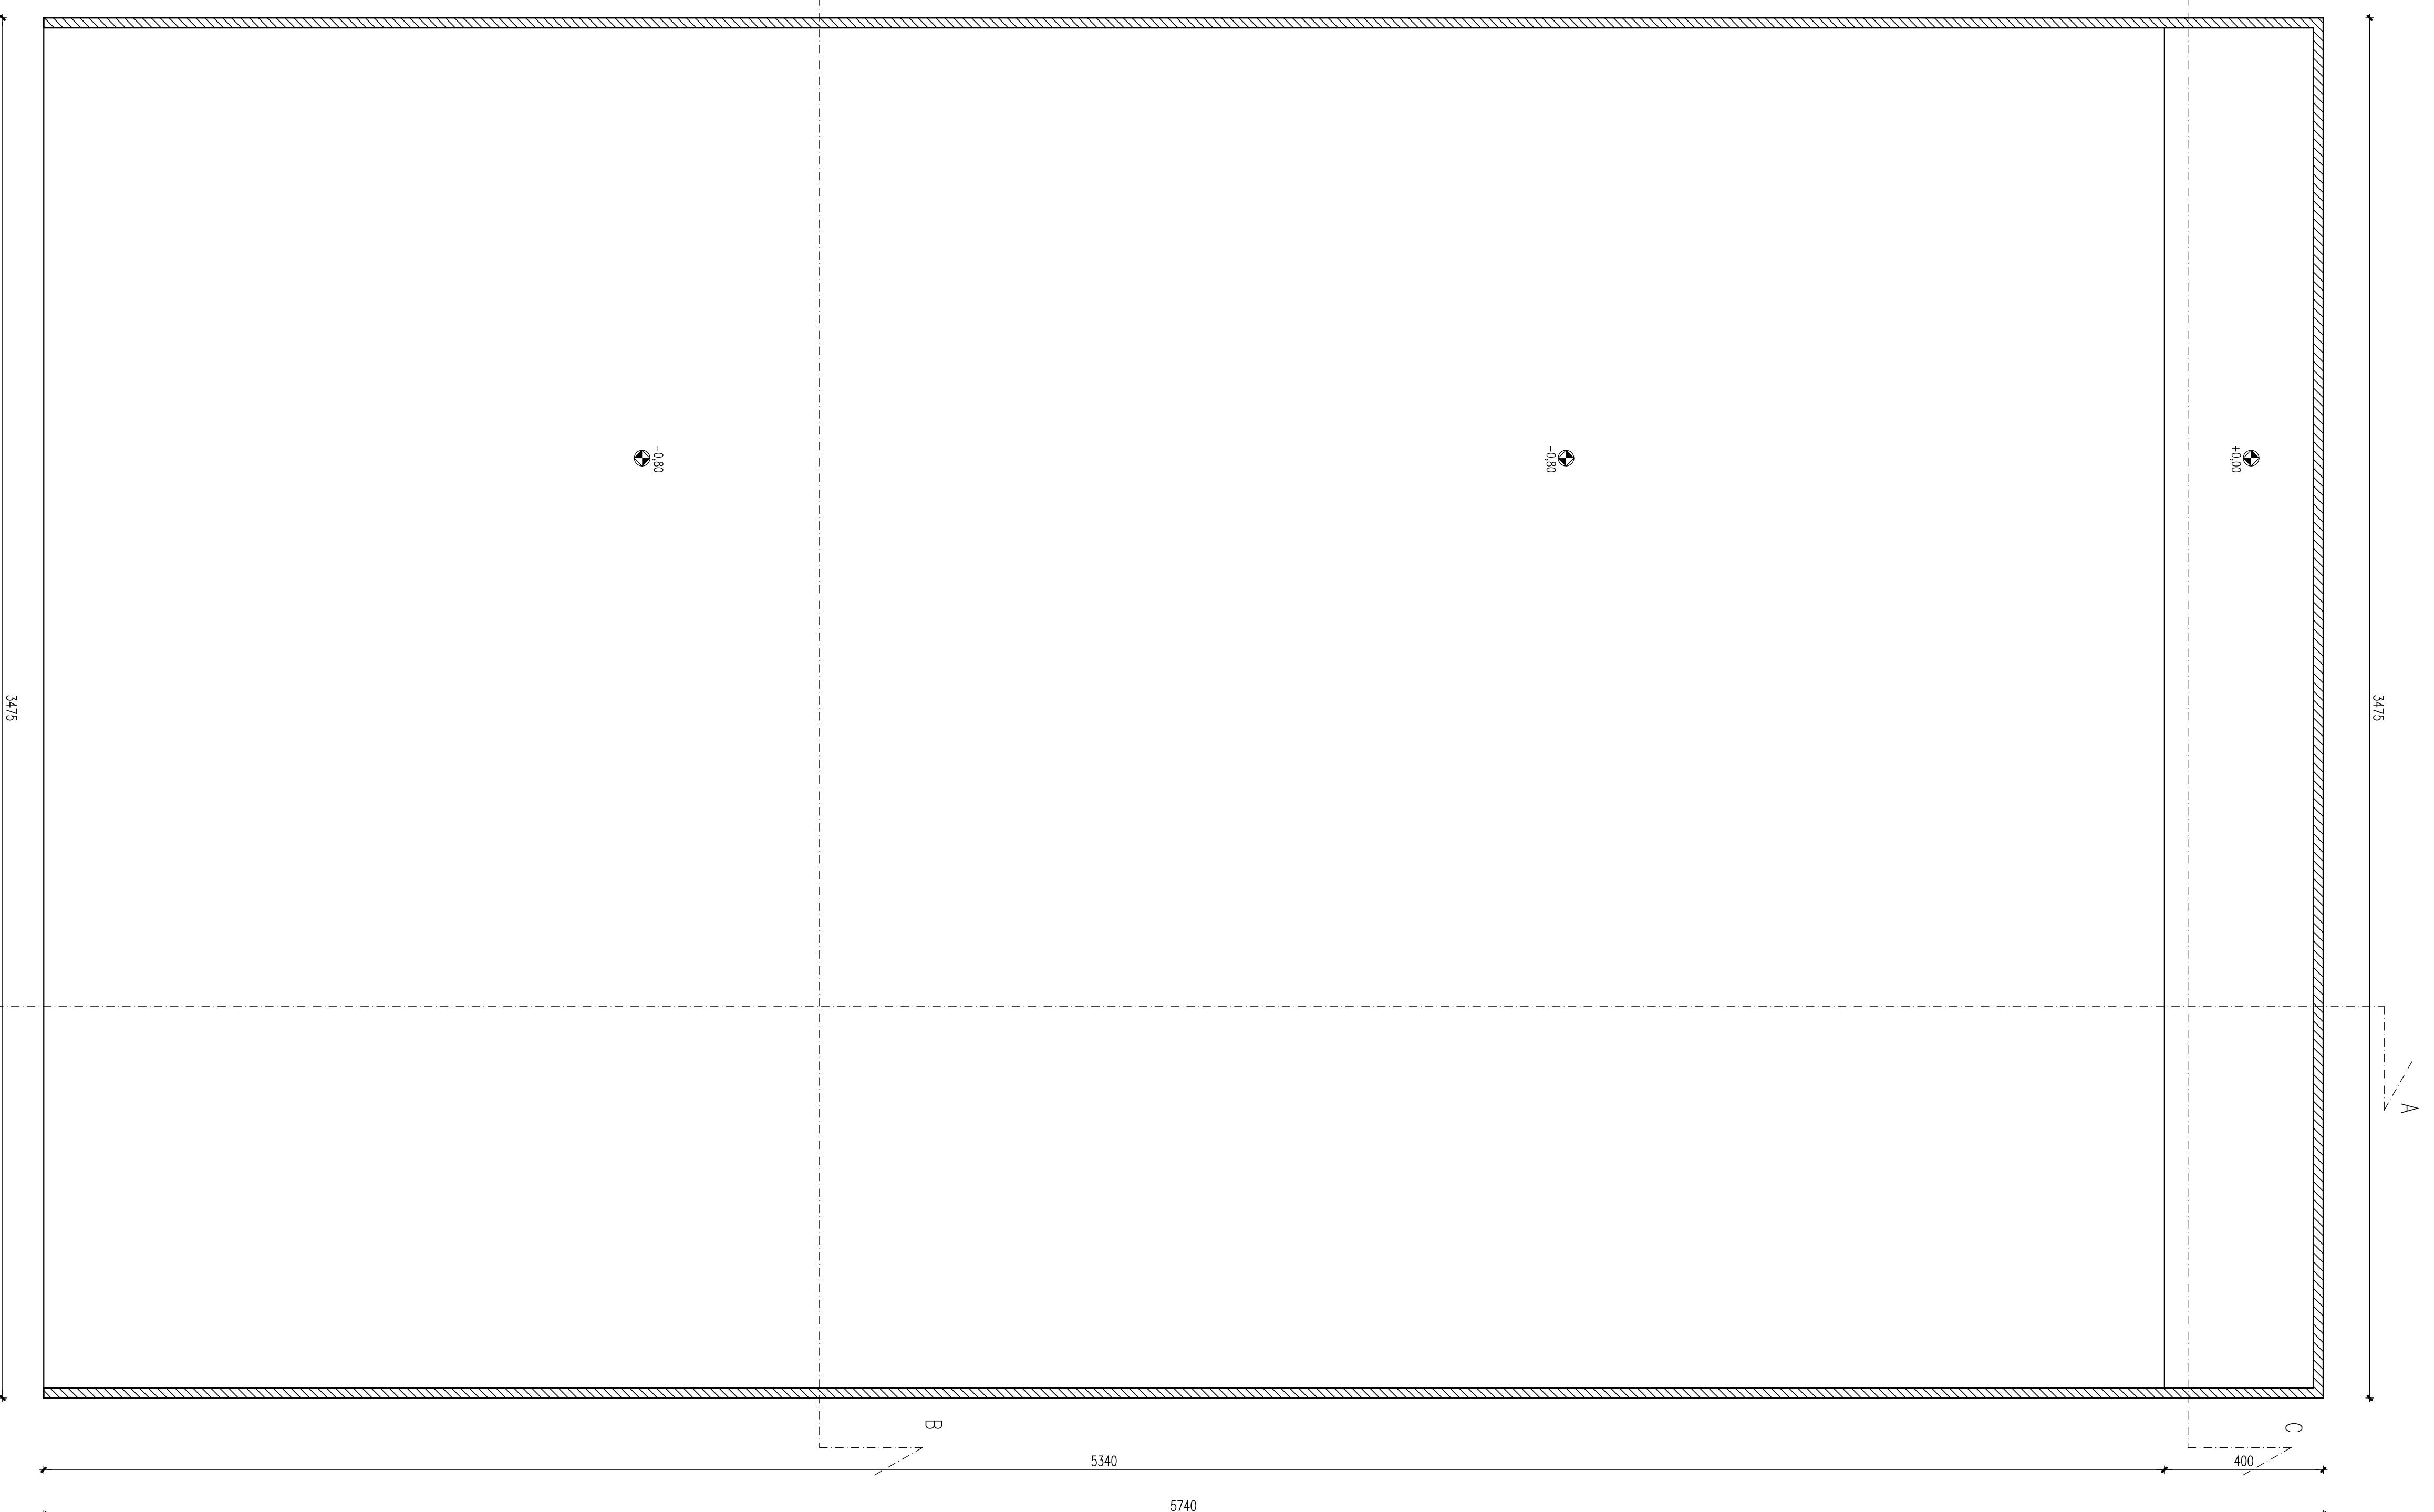

n.493 Pali vibroinfissi – 1:50

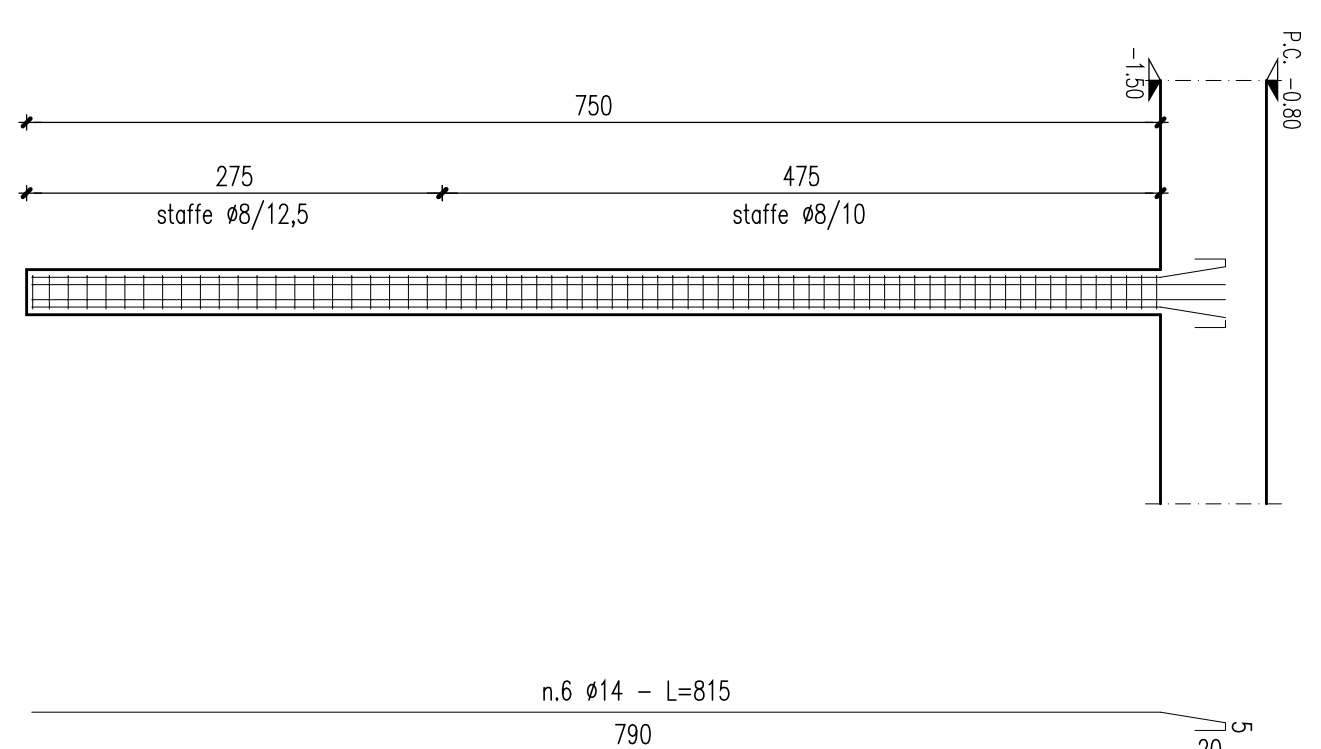

Armatura pali vibroinfissi $\varnothing 30\text{cm}$ – 1:20
Copri ferro = 3,5 cm

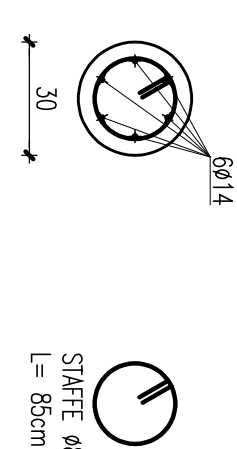

SONOVACCARICHI PREVISTI SULLA PLATA CEBEMENTI VERTICALI CON CARICO DI ESERCIZIO (S/E) CEMENTO MASSIMO SOTTO PALO MAGGIORMENTE CARICATO = 17,14 mm CEMENTO DIFFERENZIALE MASSIMO DELL'ALTRA PULVICATA = 4,68 mm MATERIALI DA IMPIEGARSI CAUCESTRUZZO PER PALI VIBRONPRESSI CAUCESTRUZZO MAGRO PER SOTTOFONDAZIONI CAUCESTRUZZO PER PLATA DI FONDAZIONE ACCOMI PER LE STRUTTURE IN C.C.	SONOVACCARICHI PREVISI SULLA PLATA CEBEMENTI VERTICALI CON CARICO DI ESERCIZIO (S/E) CEMENTO MASSIMO SOTTO PALO MAGGIORMENTE CARICATO = 17,14 mm CEMENTO DIFFERENZIALE MASSIMO DELL'ALTRA PULVICATA = 4,68 mm MATERIALI DA IMPIEGARSI CAUCESTRUZZO PER PALI VIBRONPRESSI CAUCESTRUZZO MAGRO PER SOTTOFONDAZIONI CAUCESTRUZZO PER PLATA DI FONDAZIONE ACCOMI PER LE STRUTTURE IN C.C.
--	---

BLOCCO CIL.03									
0	24.11.2005	EMERSONE							
REV. #1	DATA								
DESCRIZIONE									
AMPLIAMENTO STABILIMENTO LAMERI S.p.A.									
Via D.F. Galliano, 26/30 - 26060 San Bassano (CR)									
PROGETTO STRUTTURALE MAY 2									
PROGETTO									
TRACCIAMENTO PALI									

24.11.25	SG	24.11.25	SG
CALC.	TRAC.	CALC.	TRAC.
VERIFICA	PROVA	VERIFICA	PROVA
AUTORIZZAZIONE			
15/05/2010			

As. 701